




პკ 2+52

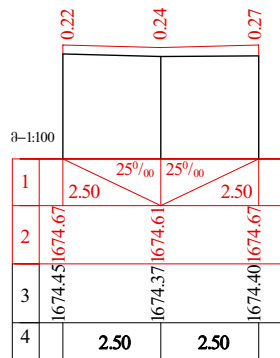


პკ 2+75

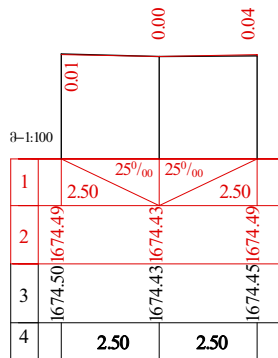


პკ 2+97

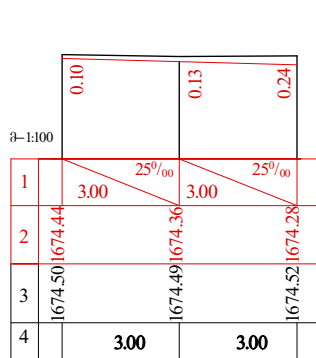


პკ 3+04

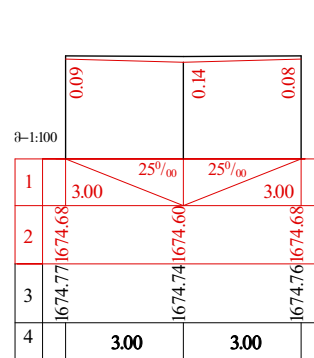


პკ 3+42

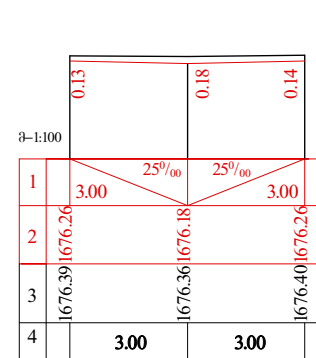


პკ 3+75

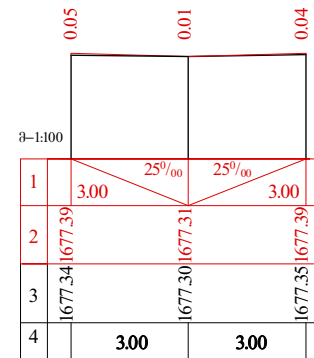


პკ 4+00

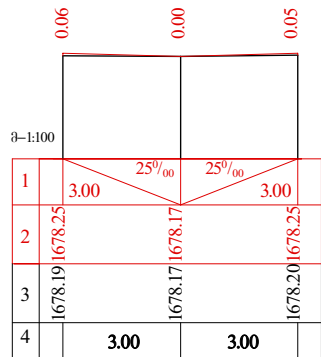


პკ 4+25

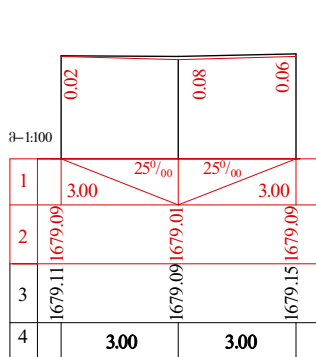


პკ 4+35

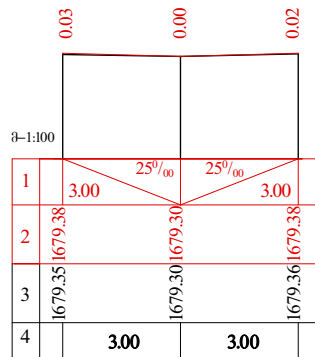


პკ 4+59

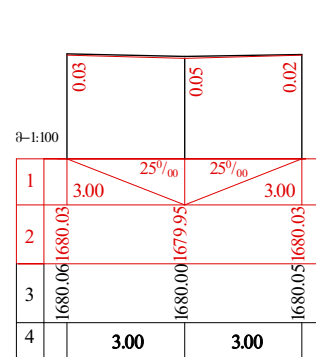

პკ 4+85

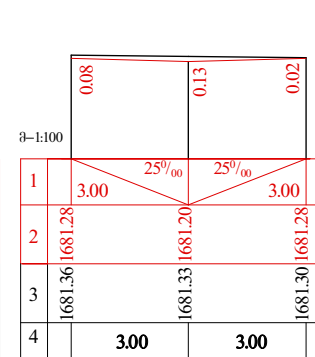

პკ 5+00

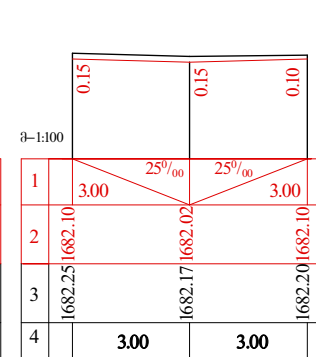


დაბა ბაკურიანში
კაბადის ქუჩის რეაბილიტაცია

განივი პროფილი
პკ 2+52 პკ 2+75
პკ 2+97 პკ 3+04 პკ 3+42 პკ 3+75 პკ 4+00
პკ 4+25 პკ 4+35 პკ 4+59 პკ 4+85 პკ 5+00




სტადია 9
შპს. "არქიტექტი" 29
2014 წელი


პკ 5+25

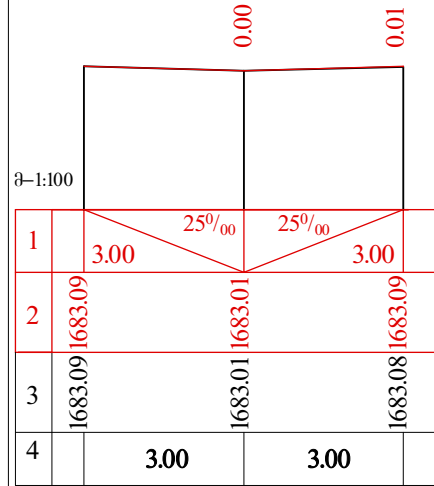


პკ 5+44

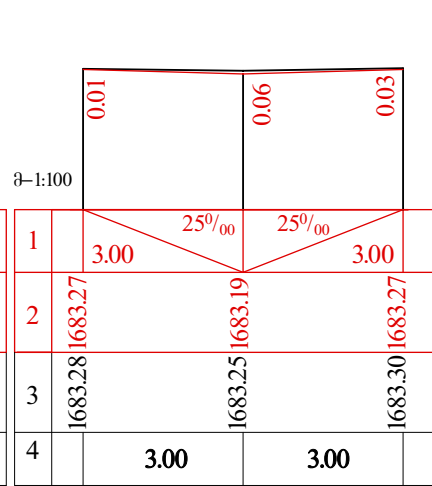


პკ 5+75

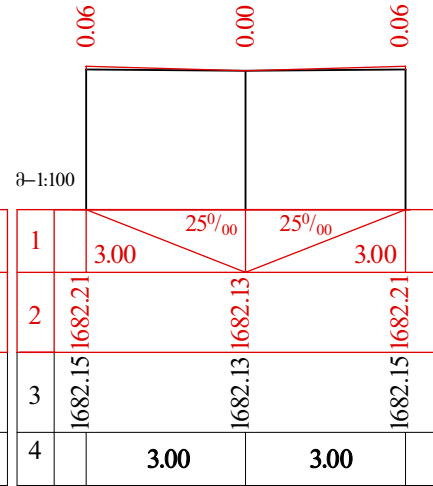

პკ 6+00

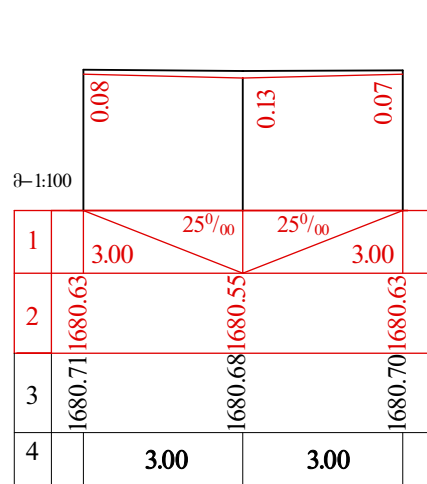

პკ 6+29


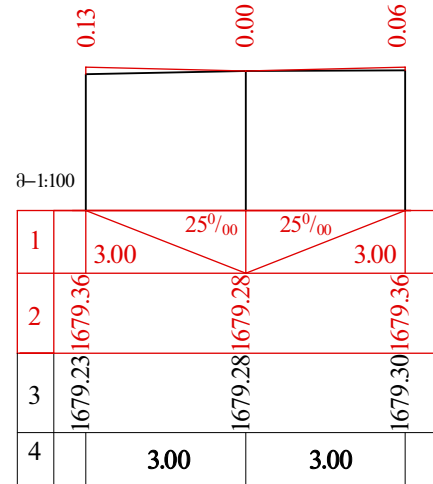


დაბა ბაკურიანში
ცაბაძის ქუჩის რეაბილიტაცია

განივი პროფილი.
პკ 5+25 პკ 5+44 პკ 5+75 პკ 6+00 პკ 6+29



სტადია	ფურცელი	ფურცლების
	10	29
შ.პ.ს. "არქმშენი" 2014 წელი		

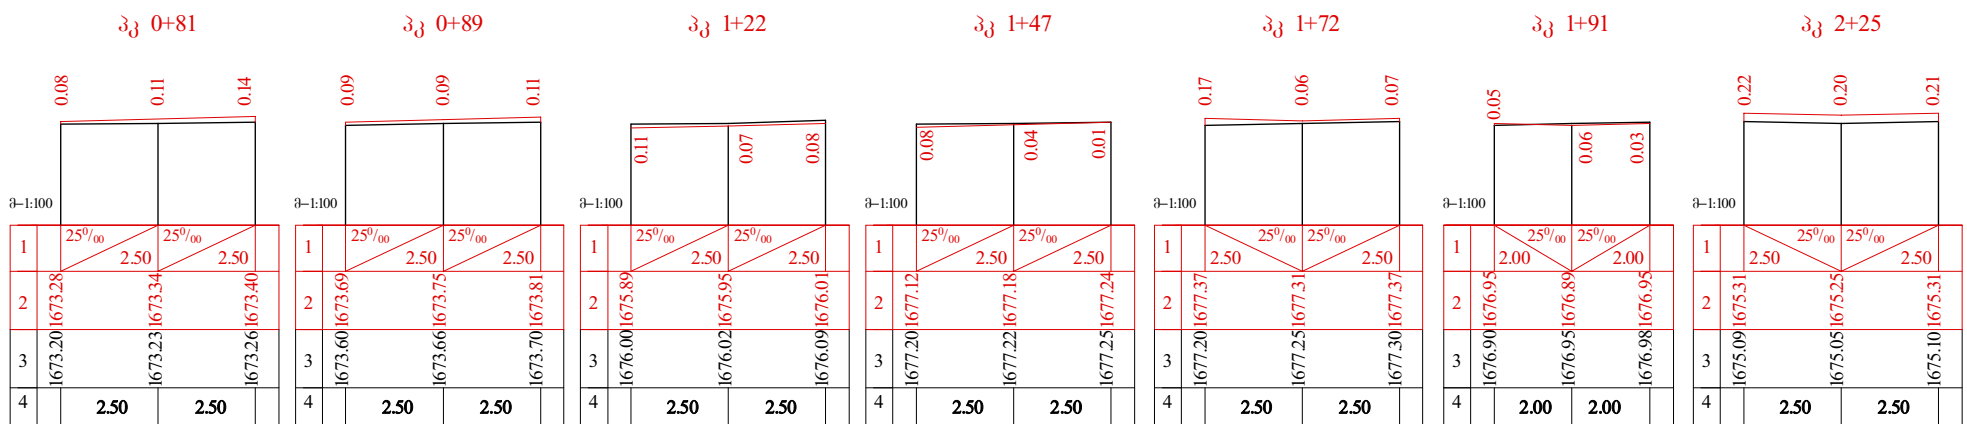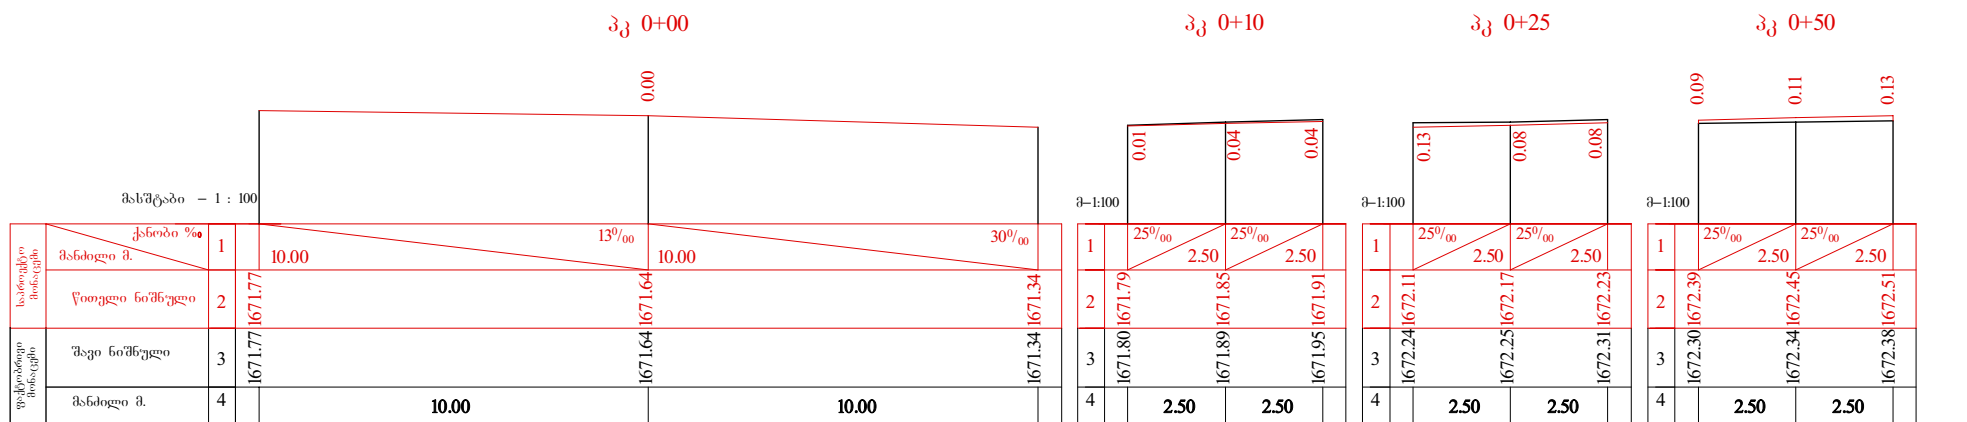





დაბა ბაკურიანში ცაბაძის ქუჩის რეაბილიტაცია				
განივი პროფილი პკ 0+00 პკ 0+10 პკ 0+25 პკ 0+50 პკ 0+81 პკ 0+89 პკ 1+22 პკ 1+47 პკ 1+72 პკ 1+91 პკ 2+25			სტადია	ფურცელი
			8	29
			შპს. "არქმენი" 2014 წელი	

პკ 0+06


პკ 0+25

პკ 0+50

პკ 0+75

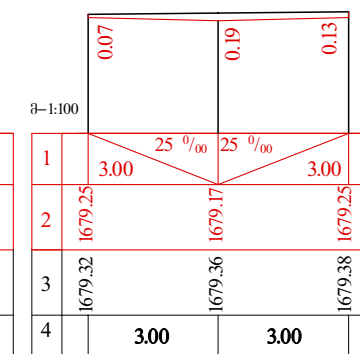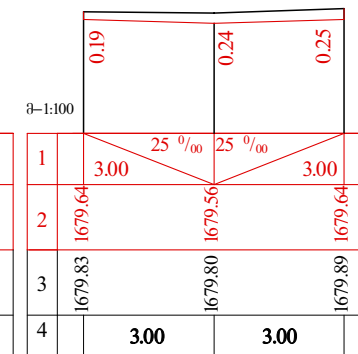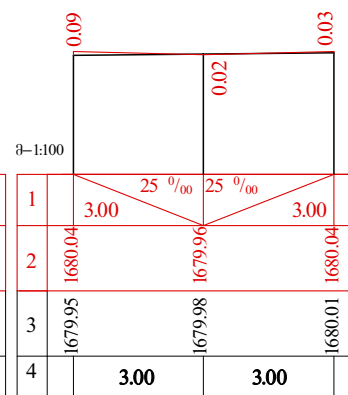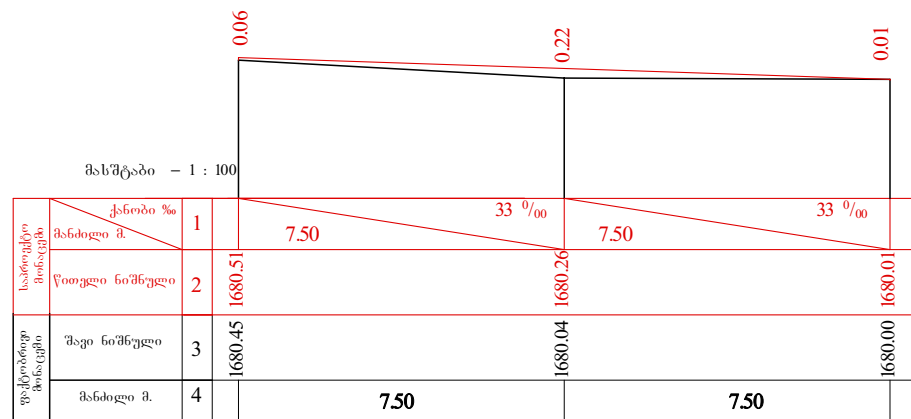


პკ 0+98

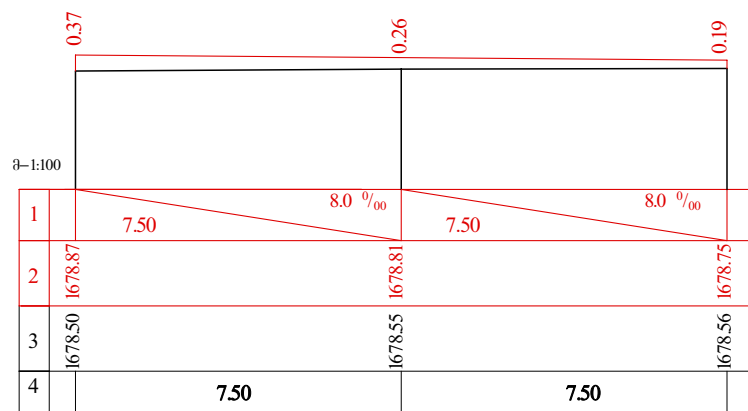


დაბა ბაკურიანში ცაბაძის ქუჩის რეაბილიტაცია				
განივი პროფილი მარჯვენა პკ 4+69-ზე პკ 0+06 პკ 0+25 პკ 0+50 პკ 0+75 პკ 0+98			სტაფია	ფურცელი
			14	29
			შ.პ.ს. "არქმშენი" 2014 წელი	


პკ 0+07

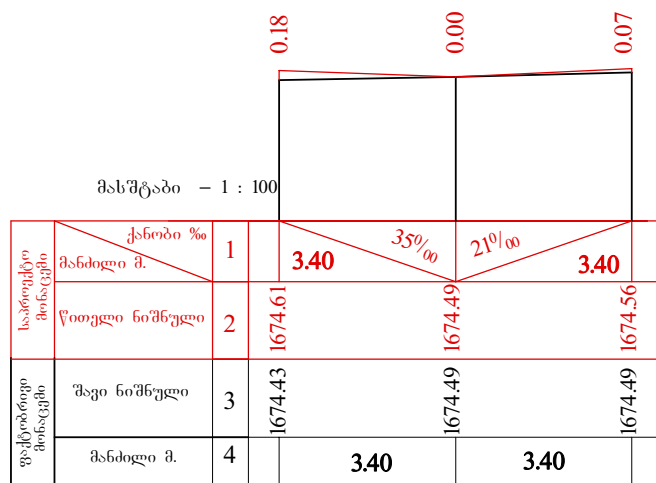


პკ 0+25

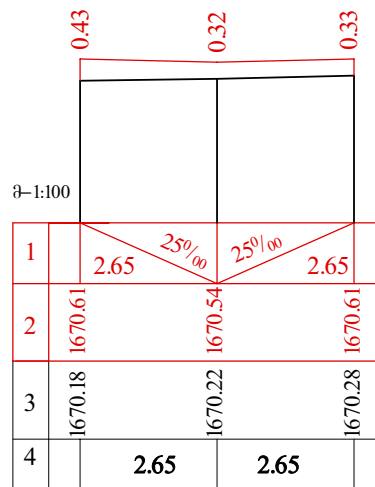


პკ 0+50

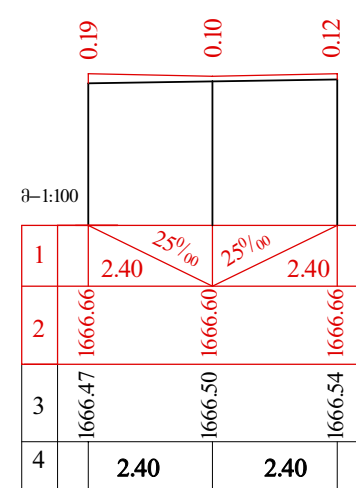

პკ 0+75

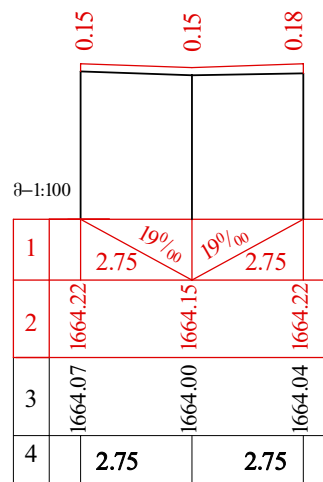

პკ 1+00

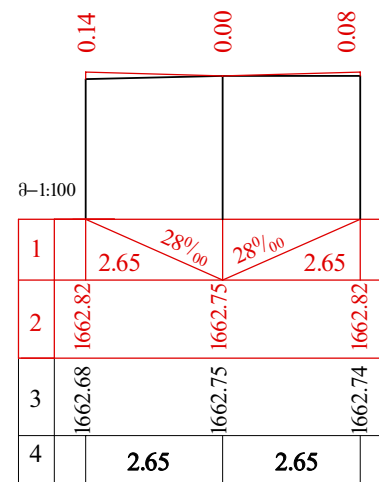


დაბა ბაკურიანში
ცაბაძის ქუჩის რეაბილიტაცია

განივი პროფილი მიერთება მარჯვნივ
პკ 2+95-ზე
პკ 0+07 პკ 0+25
პკ 0+50 პკ 0+75 პკ 1+00





სტაბილიზაცია
12
29
შ.პ.ს. "არქმენი"
2014 წელი

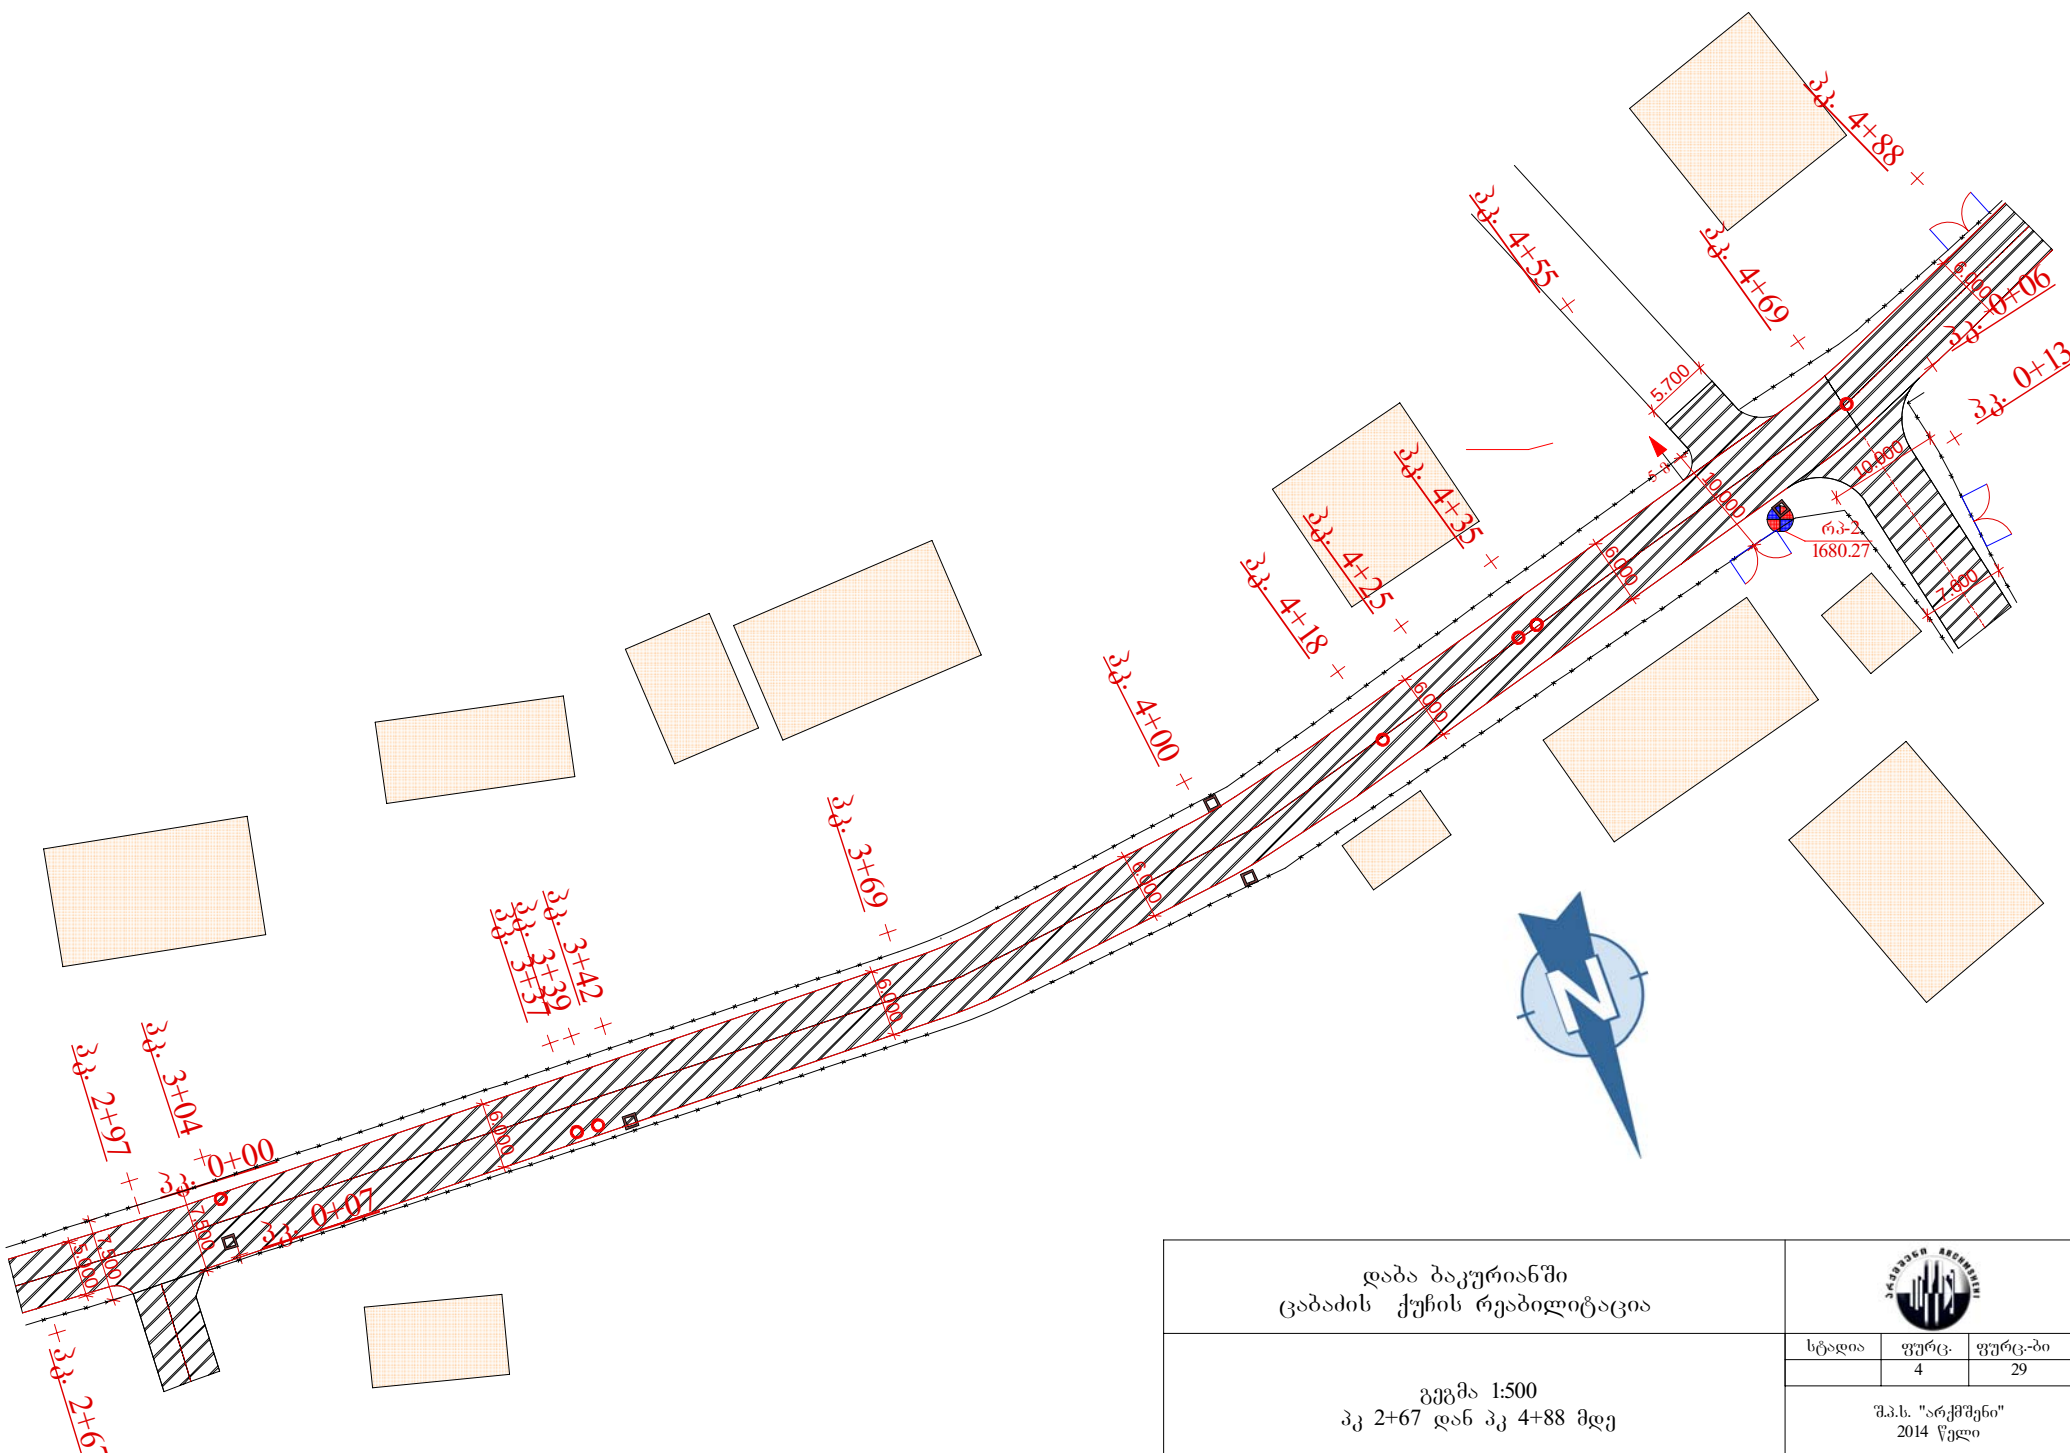

დაბა ბაკურიანში ცაბაძის ქუჩის რეაბილიტაცია			
გეგმა 1:500 პკ 2+67 დან პკ 4+88 მდე		სტადია	ფურც. 4
		ფურც. 29	
		შ.პ.ს. "არქმედი" 2014 წელი	

პირობითი აღნიშვნები

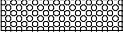	საპროექტო ორ ფენიანი აბეტონის საფარი		საპროექტო ლითონის მილი დ-500 - 650
	საპროექტო ბეტონის საფარი საეაღ ნაწილზე		საპროექტო გოფირებული მილი დ-600
	გვერდულების მოხრეშვა		საპროექტო წყალშემკრები ტა
	საპროექტო რკ. ბეტონის ღია კოუეტი		არსებული ტა
	საპროექტო რკ. ბეტონის კოუეტი ღია ცხურებით		არსებული ტიშკარი

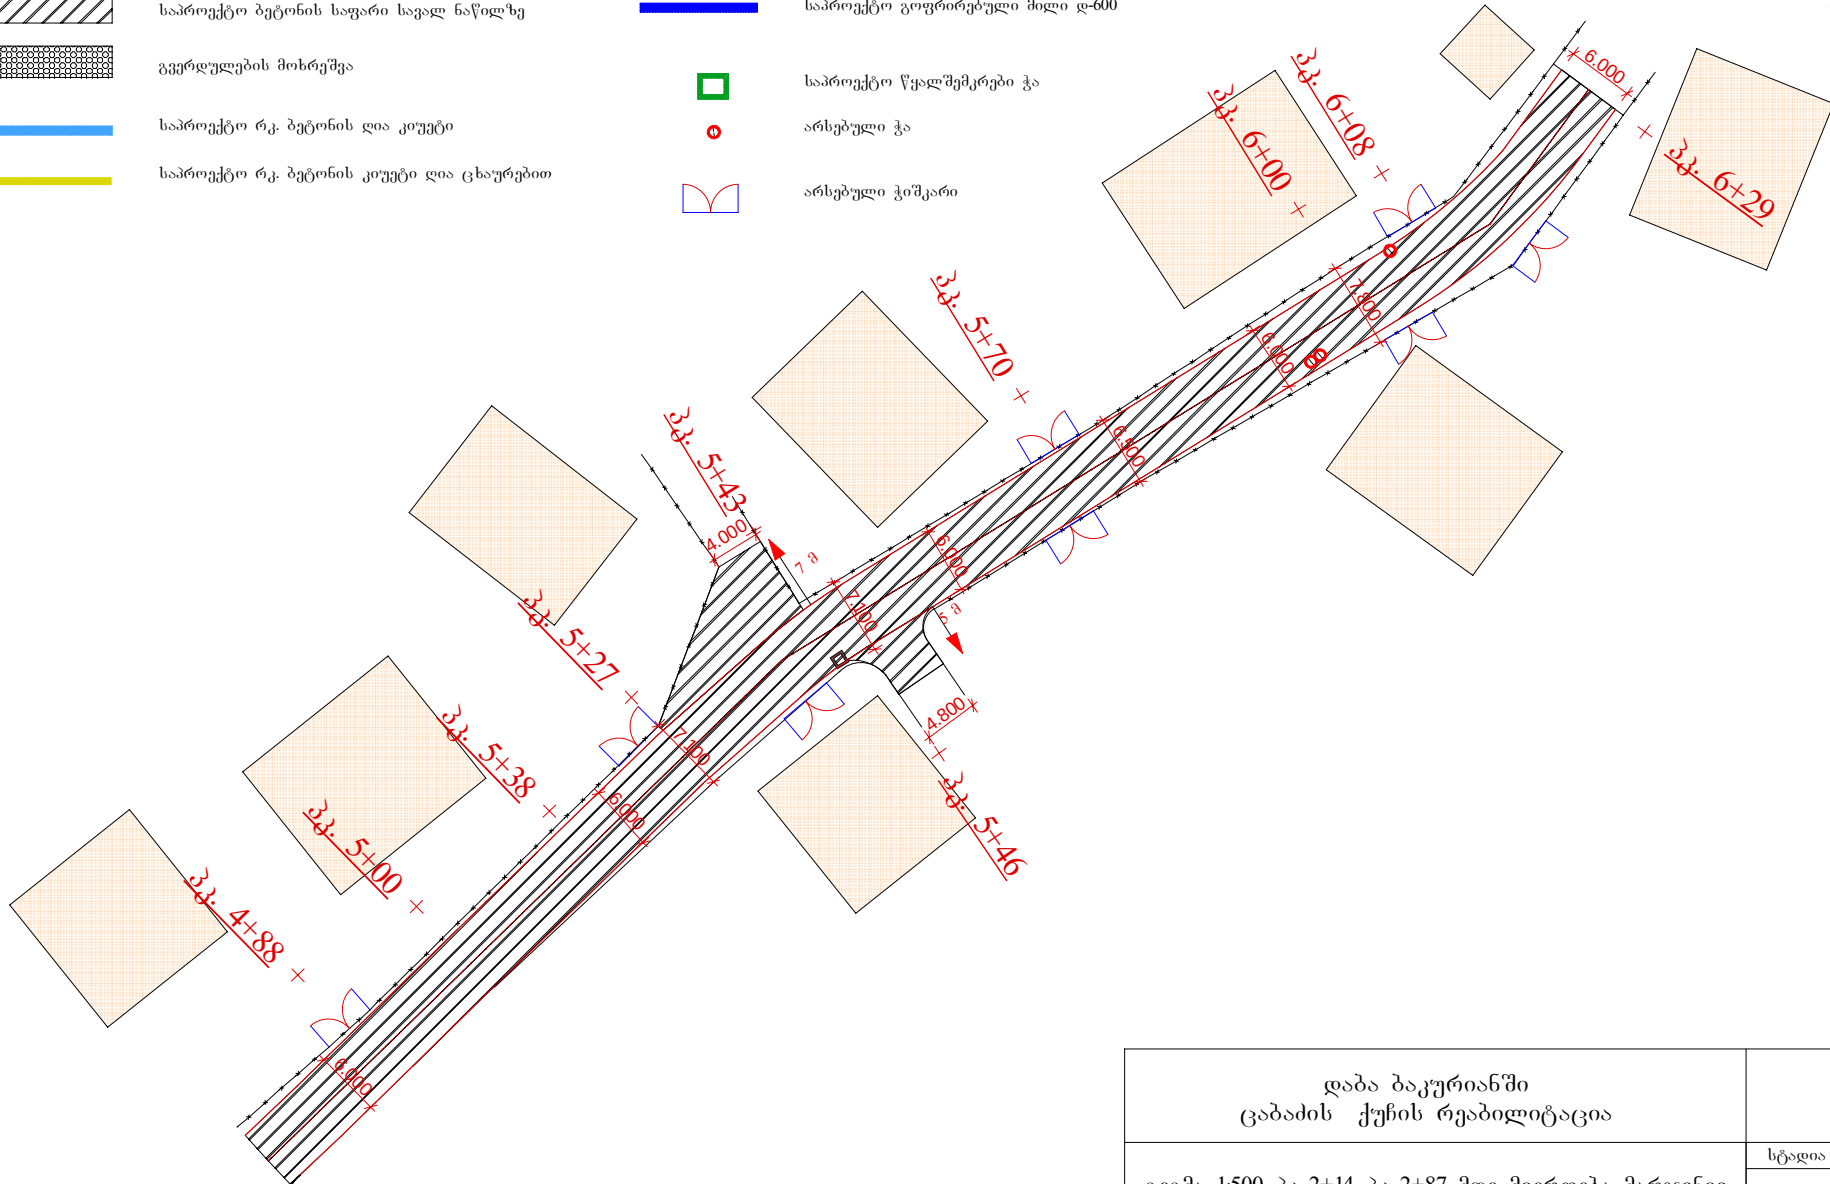


დაბა ბაკურიანში ცაბაძის ქუჩის რეაბილიტაცია			
გეგმა 1:500 პკ 2+14 პკ 2+87 მდე მიერთება მარჯვნივ პკ 2+95-ზე პკ 0+00 დან პკ 1+10 მდე	სტადია	ფურც.	ფურც.-ბი
		5	29
შ.პ.ს. "არქმენი" 2014 წელი			

პირობითი აღნიშვნები



-  საპროექტო ორ ფენიანი ასფალტის საფარი
-  საპროექტო ბეტონის საფარი სავალ ნაწილზე
-  გვერდულების მოხრეშვა
-  საპროექტო რკ. ბეტონის ღია კიუვტი
-  საპროექტო რკ. ბეტონის კიუვტი ღია ცხაურებით
-  საპროექტო ლითონის მილი დ-500 - 650
-  საპროექტო გოფირებული მილი დ-600
-  საპროექტო წყალშემკრები ჭა
-  არსებული ჭა
-  არსებული კიშკარი

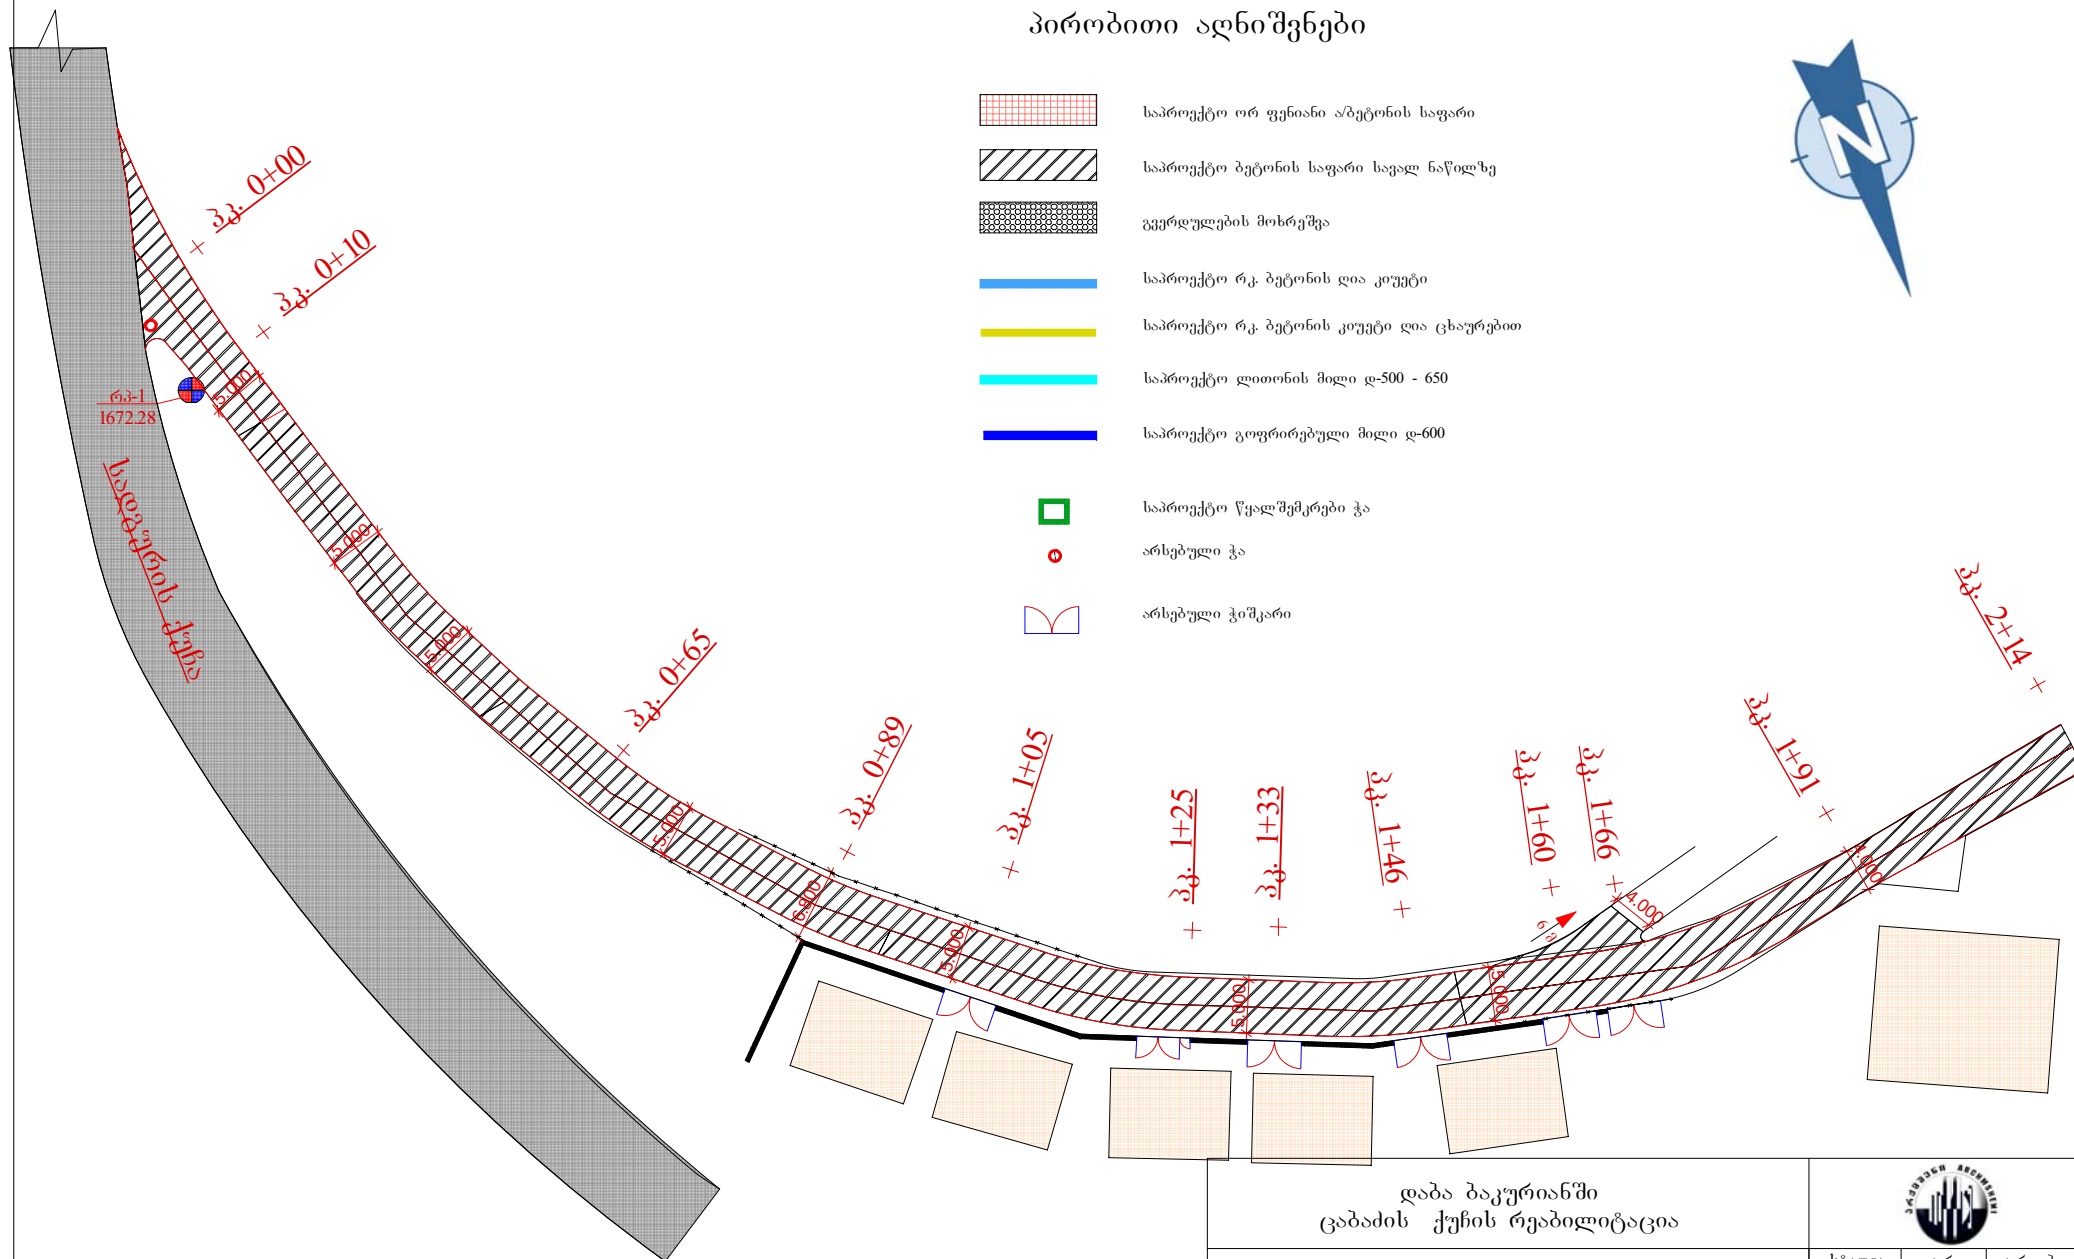


დაბა ბაკურიანში
ცაბაძის ქუჩის რეაბილიტაცია

გეგმა 1:500
პკ 0+00 დან პკ 2+14 მდე




სტადია	ფურც.	ფურც-ბი
	2	29

შ.პ.ს. "არქმშენი"
2014 წელი

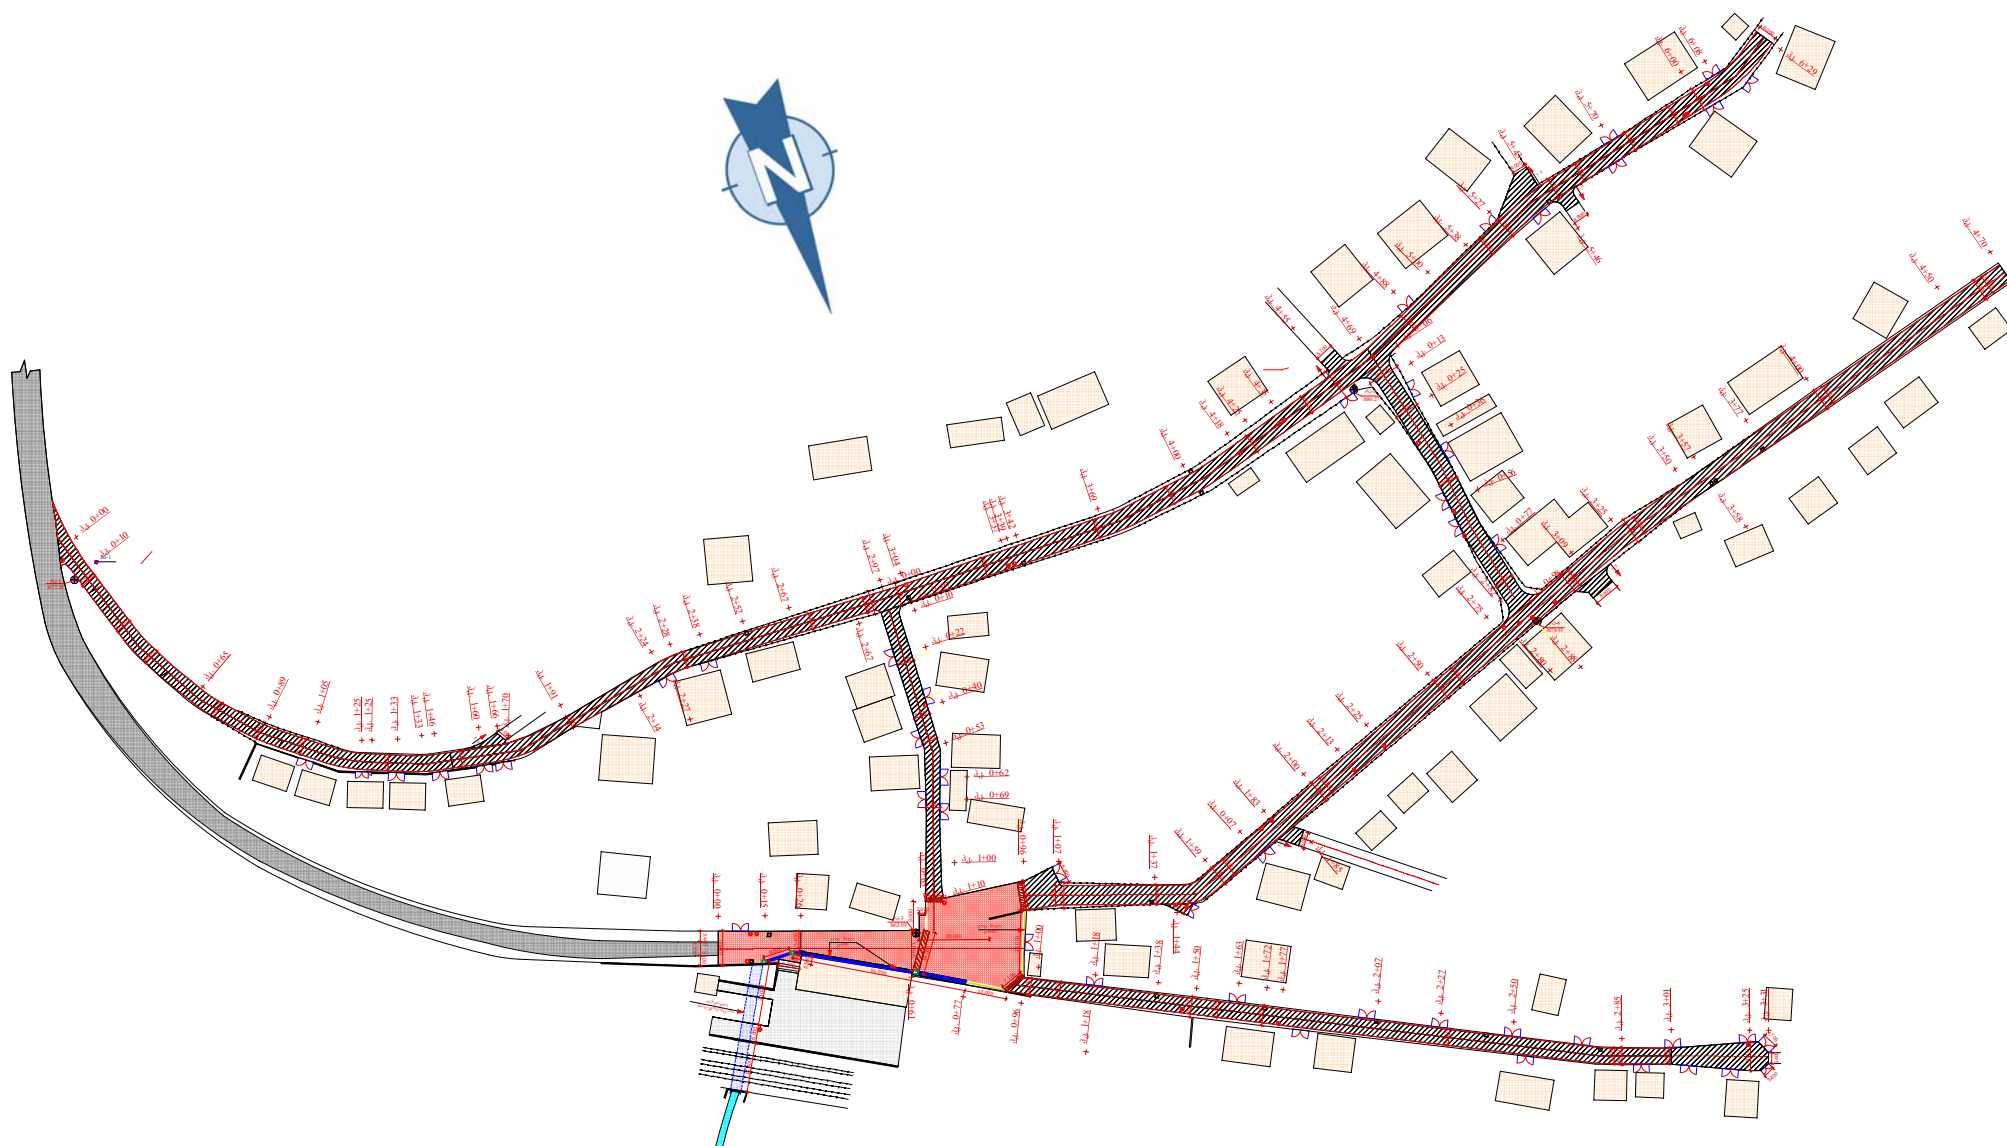


მასშტაბი პორ. - 1 : 500
 მასშტაბი ვერტ. - 1 : 100

პირბოთი ნიშნული 1672.00

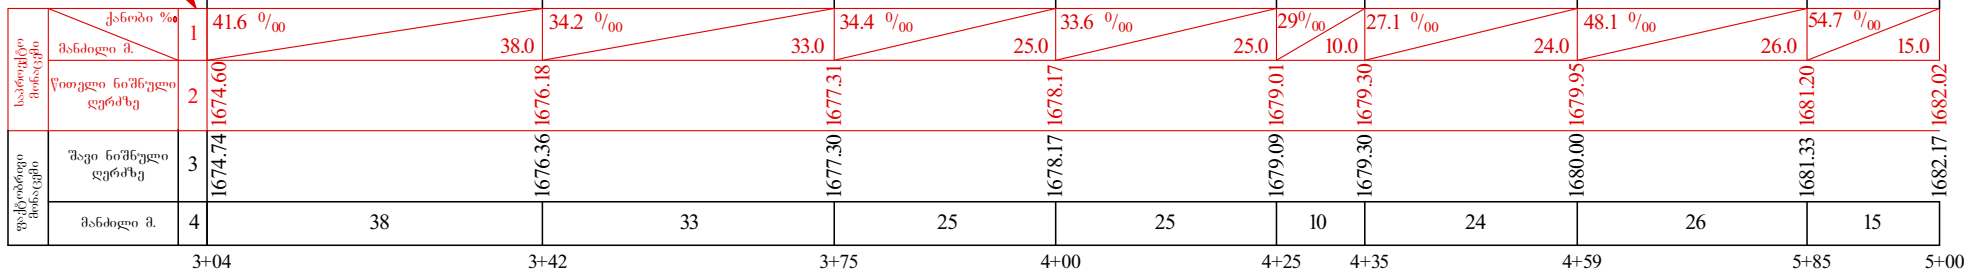

მასშტაბი პორ. - 1 : 500
 მასშტაბი ვერტ. - 1 : 100

პირბოთი ნიშნული 1677.00


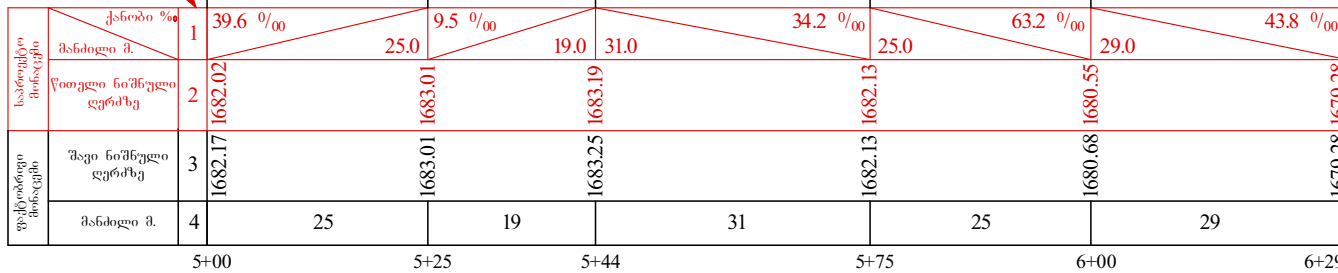


დაბა ბაკურიანში
 ცაბაძის ქუჩის რეაბილიტაცია


გრძელი პროფილი
 პკ 3+04 - პკ 5+00,
 პკ 5+00 - პკ 6+29.



სტადია	ფურცელი	ფურცლების
7	29	
შ.პ.ს. "არქმუნი" 2014 წელი		

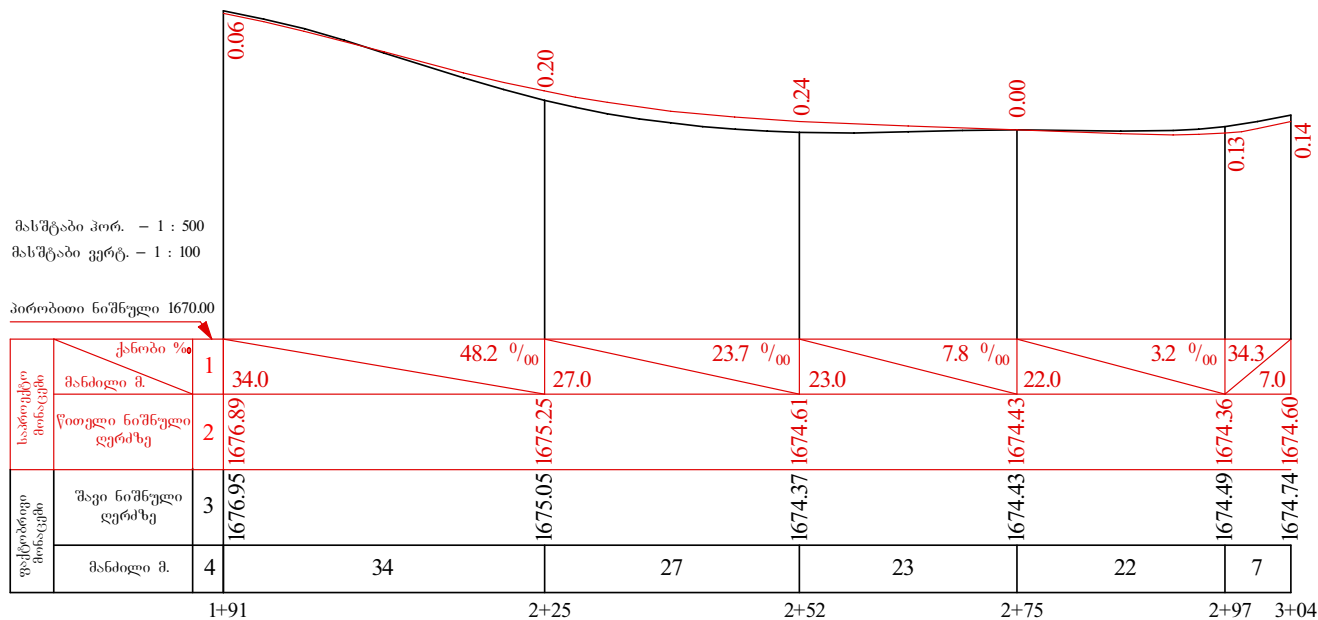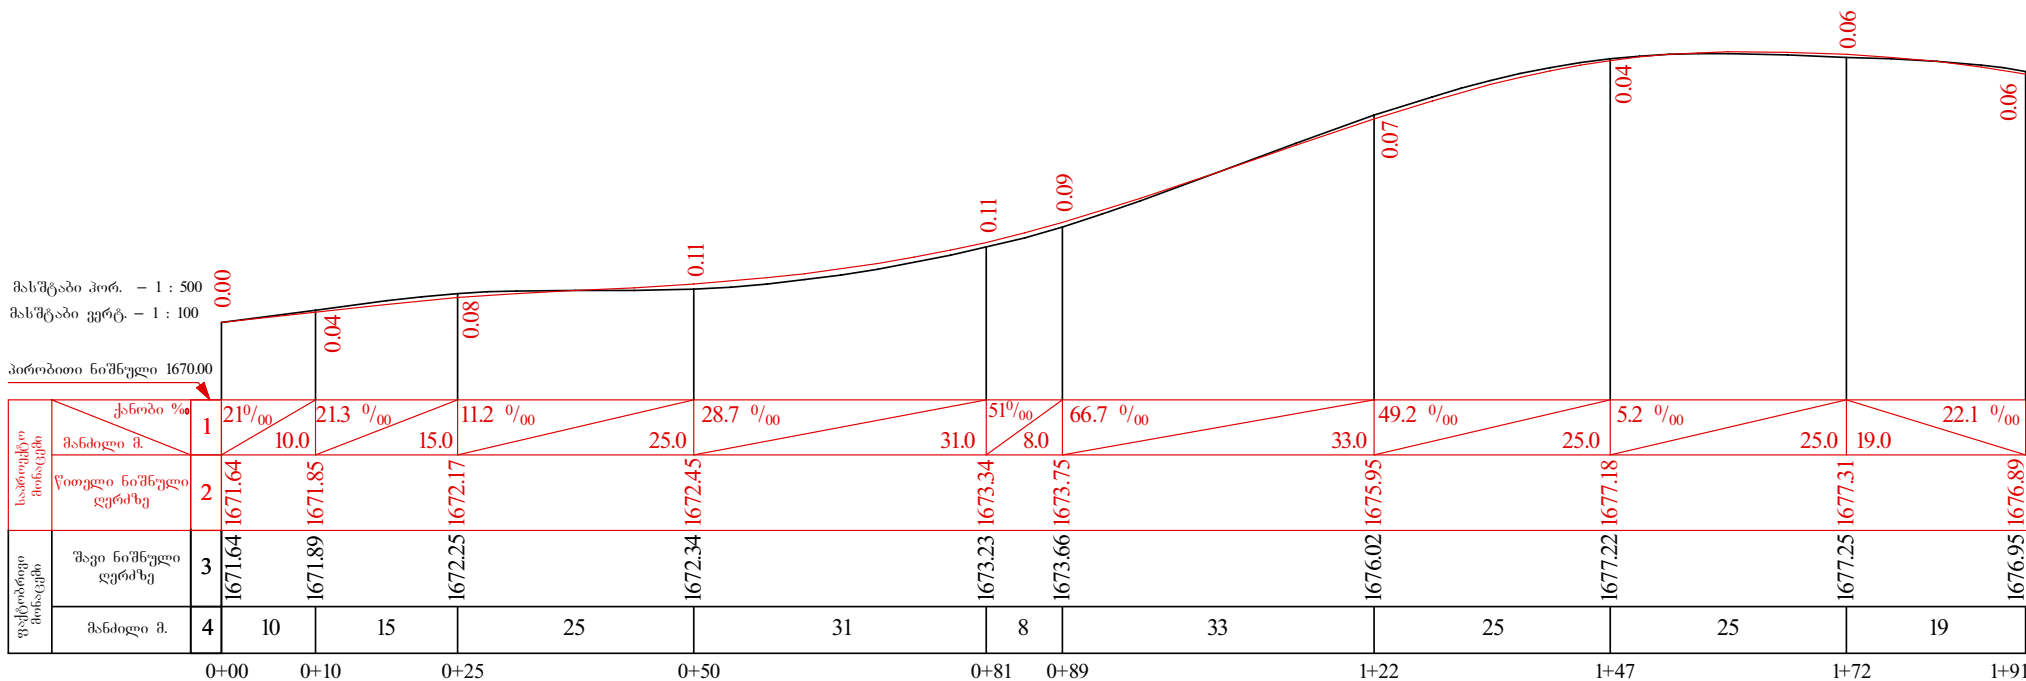

დაბა ბაკურიანში ცაბაძის ქუჩის რეაბილიტაცია			
გრძივი პროფილი პკ 0+00 - პკ 1+91, პკ 1+91 - პკ 3+04.		სტაფა	ფურცელი
		6	29
		შ.პ.ს. "არქმშენი" 2014 წელი	

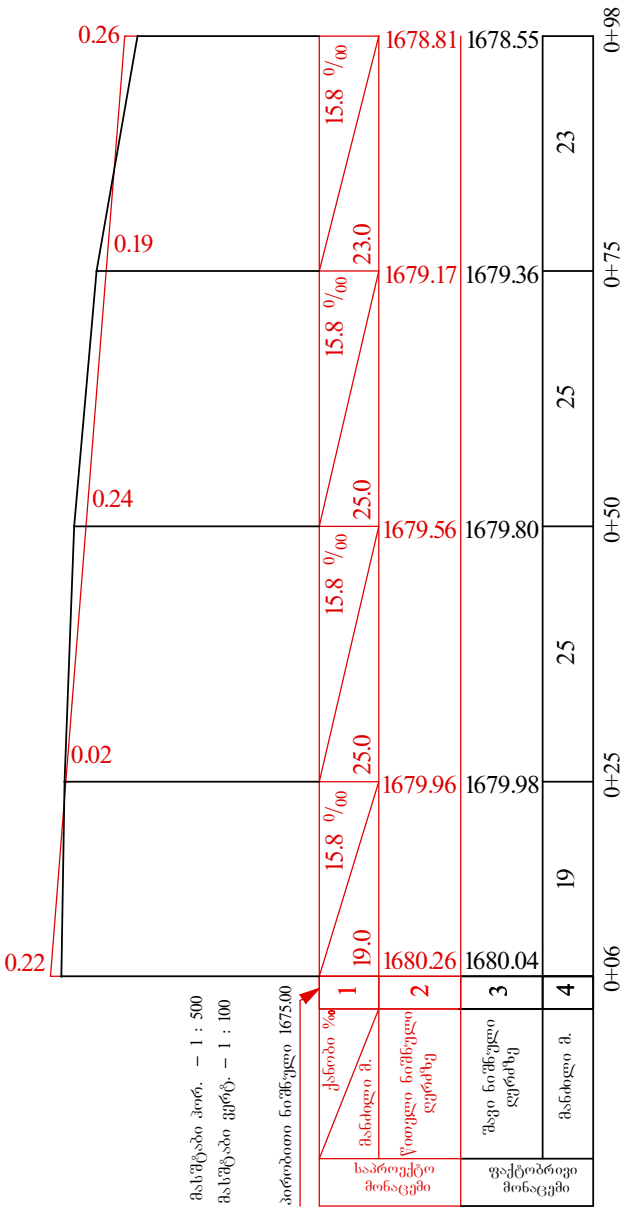


პროექტი
შპს-ის

შპს-ის
ფაქტობრივი
მონაცემი



შპს-ის
ფაქტობრივი
მონაცემი

შპს-ის
ფაქტობრივი
მონაცემი

კიუბი.

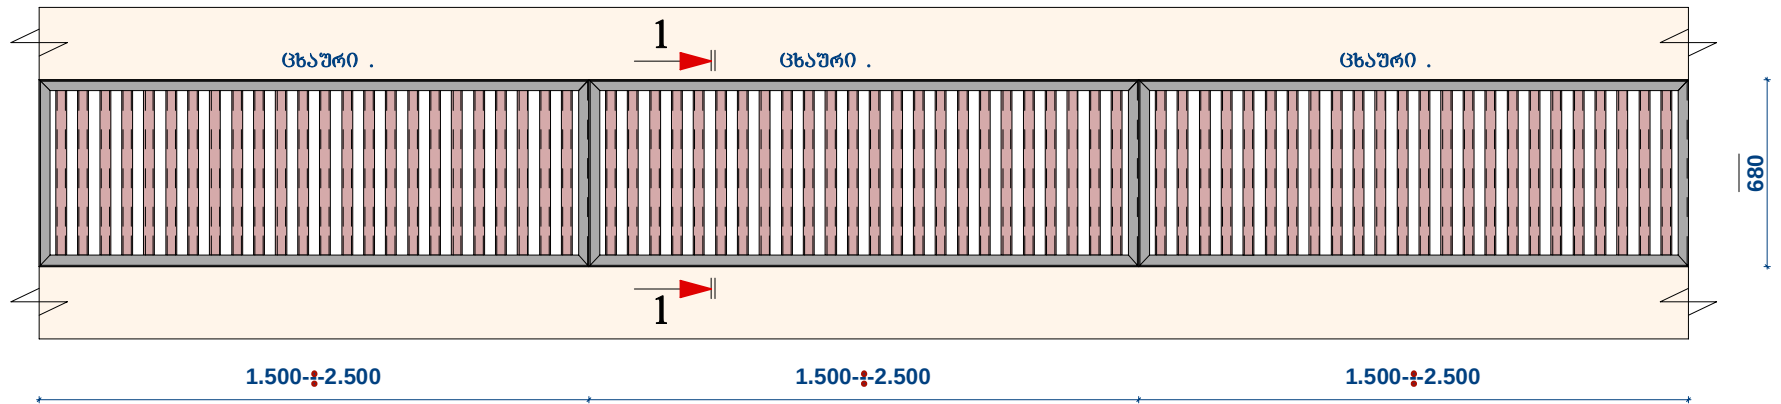

ჭრილი 1-1.

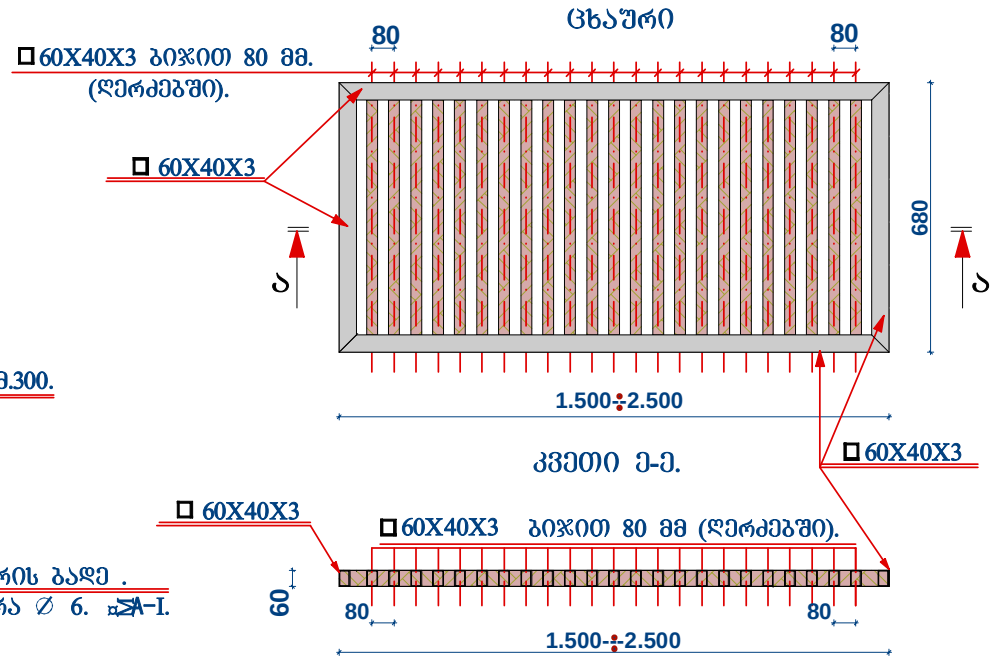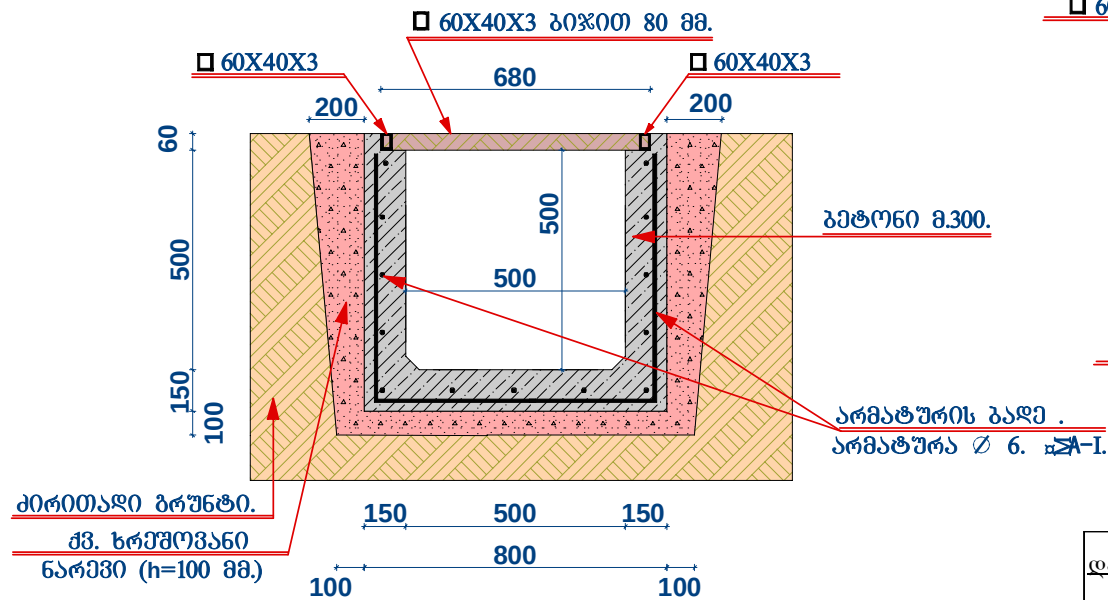

დაბა ბაკურიანში ცაბაძის, ქუმარაჭაშვილის და ცხრაწვაროს ქუჩის რეაბილიტაცია


რეინაგენტონის ცხაურიანი კიუბები (ეზოში შესასვლელები)

მ 1:50




სტადია	ფურც.	ფურც-ბი
მ.პ.	26	29
შ.პ.ს. "არქიტექტურა" 2014 წელი		

გეგმა.

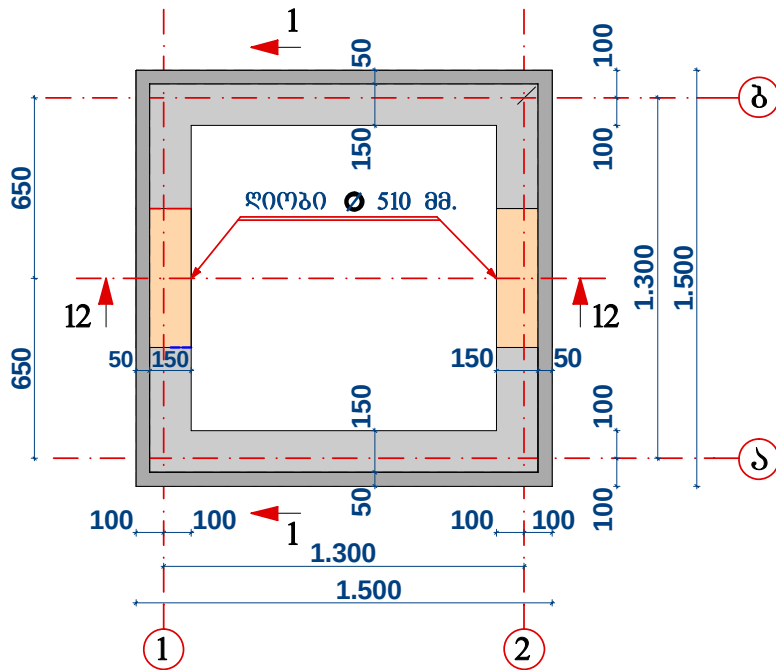


ცხაური .

ლითონარბო

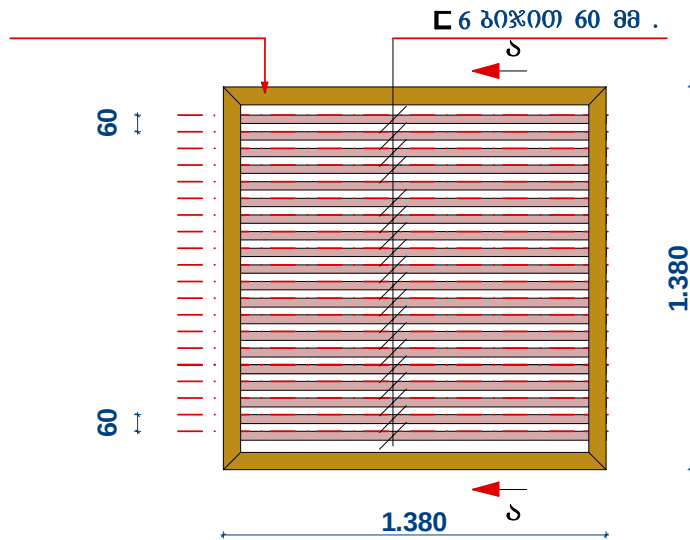


შემკრები ჯგ

ჭრილი 1-1.

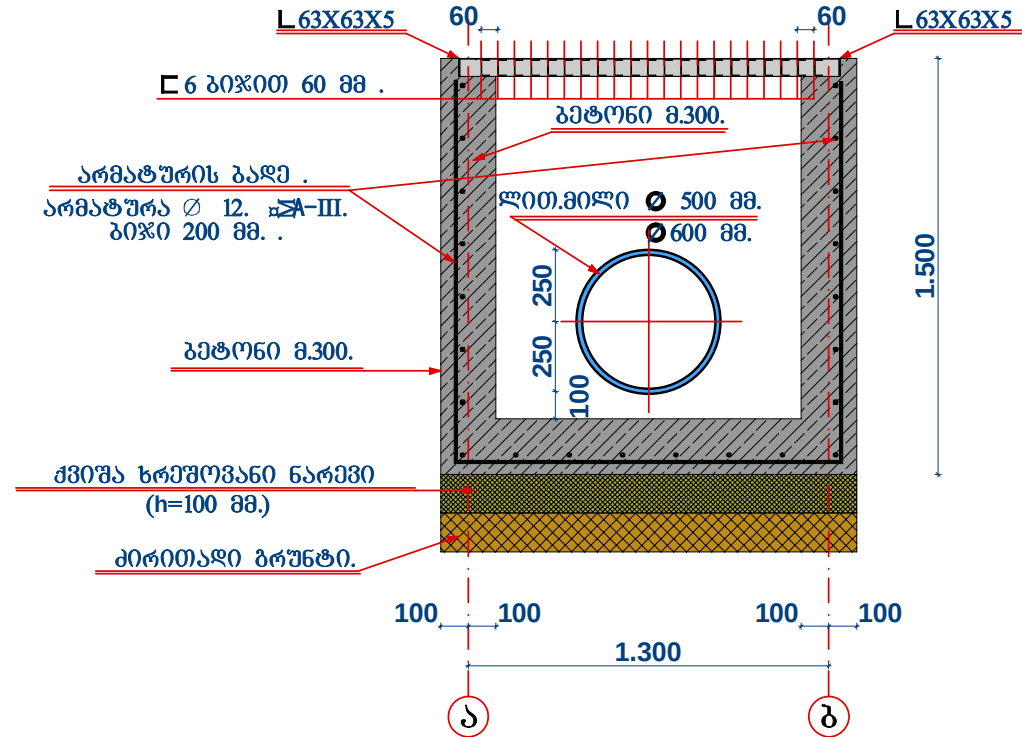

კვეთი ა-ა.

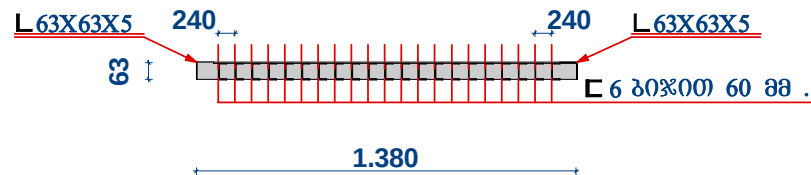

დაბა ბაკურიანში კაბადის, ქუძარაგაშვილის და
ცხრაწაროს ქუჩის რეაბილიტაცია


მოედანზე შეძკრები ჯგის მოწყობა ცხაურით

მ 1:50



სტადია	ფურც.	ფურც.-ბი
მ.პ.	27	29
შ.პ.ს. "არქიტექტური" 2014 წელი		

საგზაო სამოსის II ტიპი (ბეტონის საფარი)

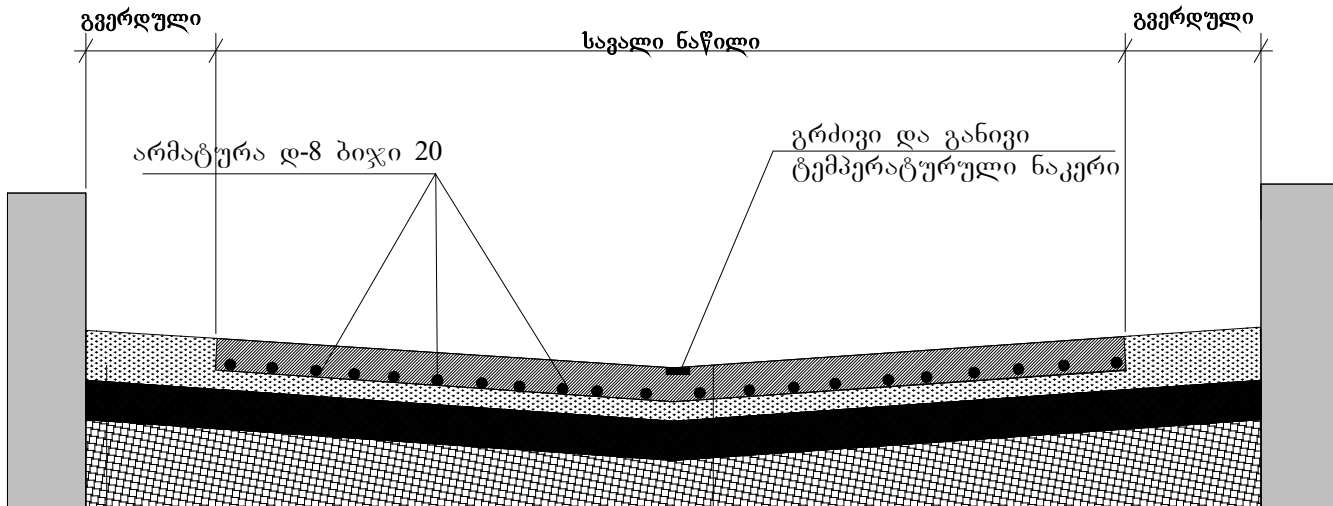


1. გვერდულის მოწყობა ინერტული მასალით

1. საფარის ზედა ფენა მონოლითური
ბეტონით სისქით 16 სმ

2. საფუძვლის ზედა ფენა ფრაქციული ლორღით
(0-40)მმ სისქით 10 სმ

3. საფუძვლის ზედა ფენა ქვიშა-ხრეშოვანი ნარევით
სისქით 20 სმ

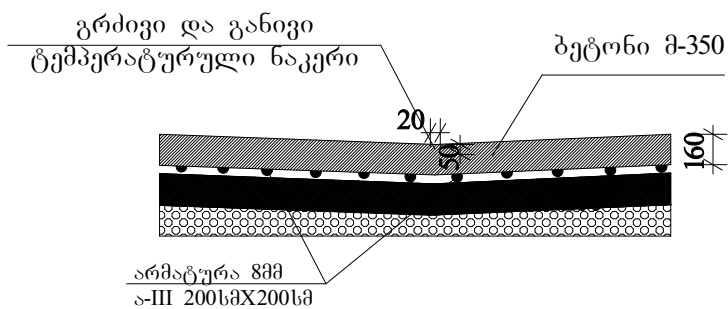

დაბა ბაკურიანში ცაბაძის, ქუმარატაშვილის და
ცხრაწყაროს ქუჩის რეაბილიტაცია


საგზაო სამოსის კონსტრუქცია



სტადია	ფურც.	ფურც.-ბი
	29	29

შ.პ.ს. "არქმშენი"
2014 წელი

საგზაო სამოსის I ტიპი (ა/ბეტონის საფარი)

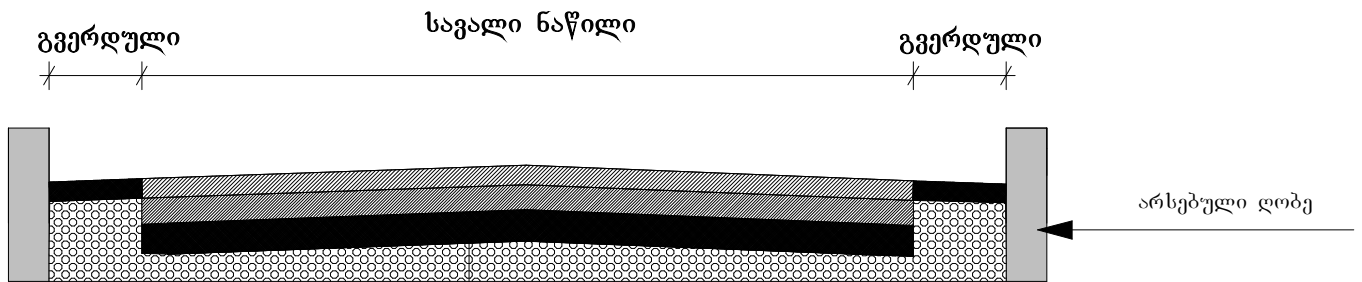

1. საფარის ზედა ფენა წვრილმარცვლოვანი მკვრივი ა/ბეტონის ცხელი ნარევით სისქით 4სმ
2. საგზაო ბიტუმის მოსხმა 0.3 ლ 1მ²-ზე
3. საფარის ქვედა ფენა მსხვილმარცვლოვანი ფოროვანი ა/ბეტონის ცხელი ნარევით სისქით 5სმ
4. საგზაო ბიტუმის მოსხმა 0.6 ლ 1მ²-ზე
5. საფუძვლის ზედა ფენა ფრაქციული ღორღით (0-40)მმ სისქით 10სმ
6. საფუძვლის ზედა ქვედა ქვიშა-ხრეშოვანი ნარევით სისქით 25 სმ
7. ძირითადი გრუნტი

დაბა ბაკურიანში ცაბაძის, ქემარაგაშვილის და ცხრაწყაროს ქუჩის რეაბილიტაცია

საგზაო სამოსის კონსტრუქცია




სტადია	ფურც.	ფურც-ბი
	28	29

შ.პ.ს. "არქმშენი"
2014 წელი



სიბუთური გეგმა

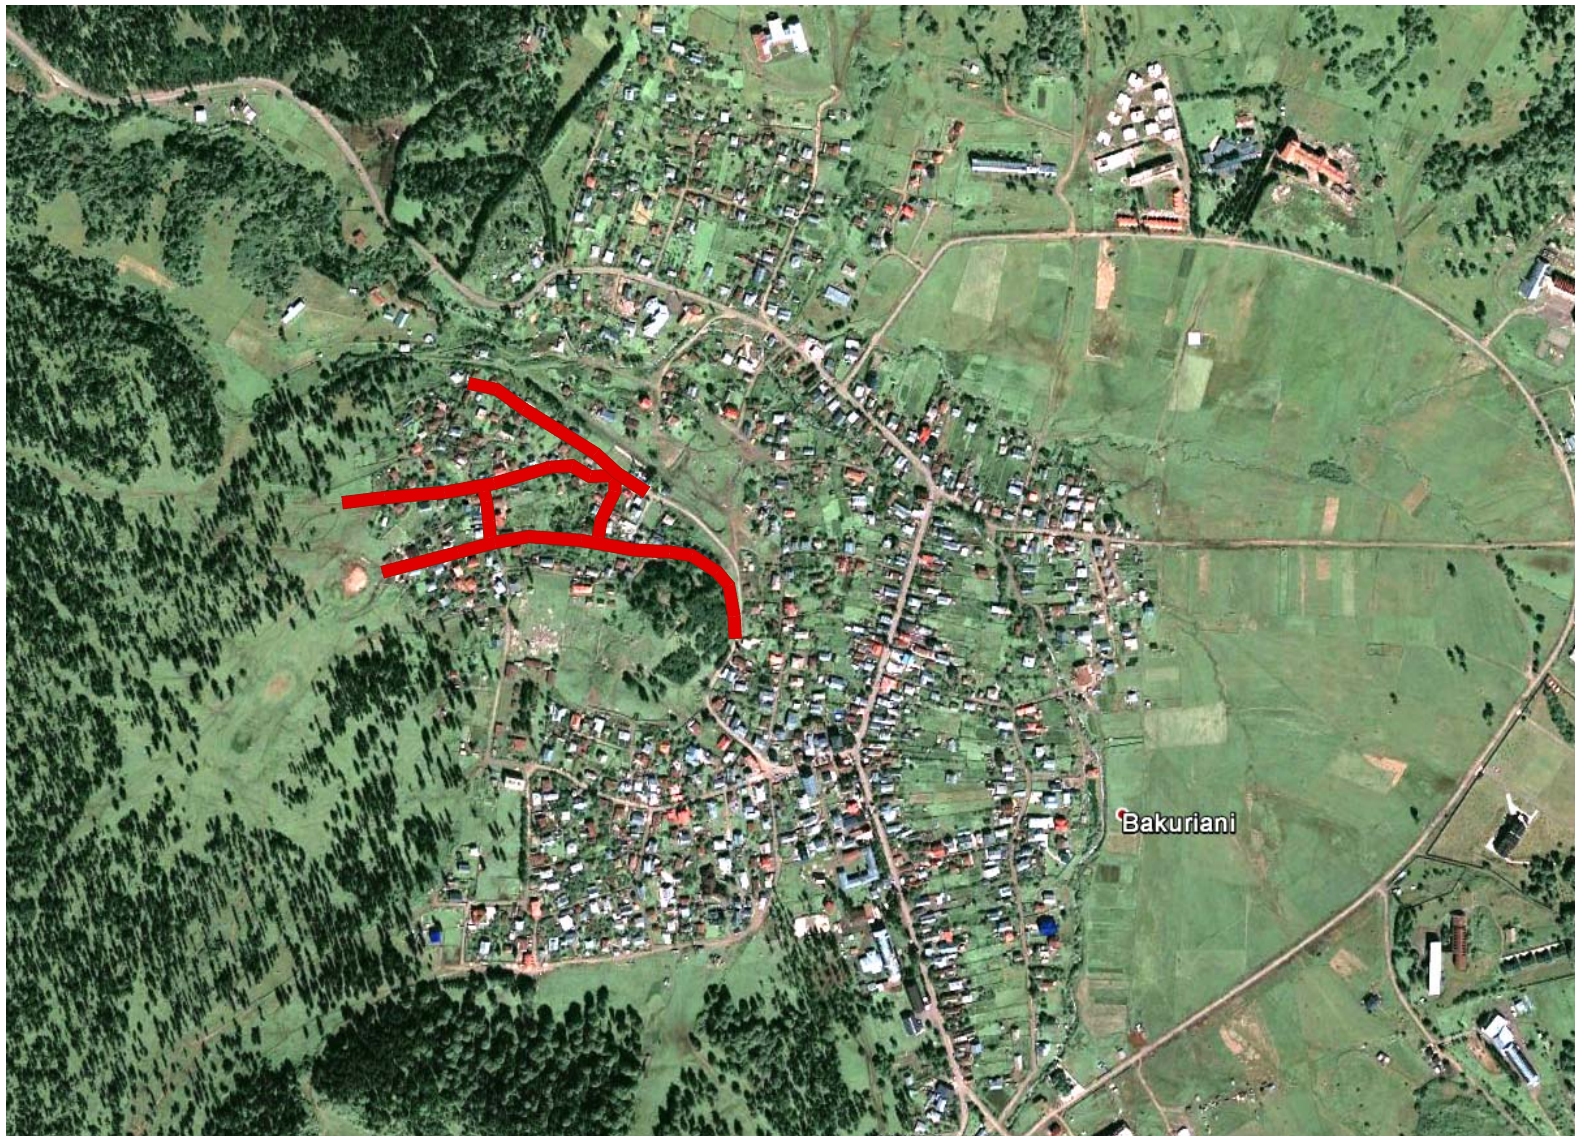

ვირობითი აღნიშვნები

საპროექტო ტერიტორია



დაბა ბაკურიანში ცაბაძის, ქუმარატაშვილის და
ცხრაწყაროს ქუჩის რეაბილიტაცია

სიტუაციური გეგმა



სტადია	ფურც.	ფურც.-ბი
	1	29

შ.პ.ს. "არქშენი"
2014 წელი