




სოფ. II-ობჩაში მშენიშნობების უბანში მდ. ღუშუტაზე გაბიონის მოწყობის
გეგმა მ. 1:200

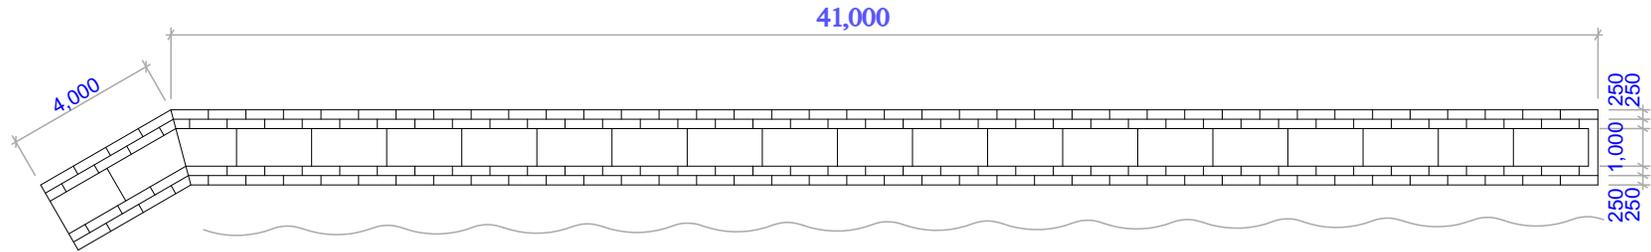

კვეთი 1-1
მ. 1:50

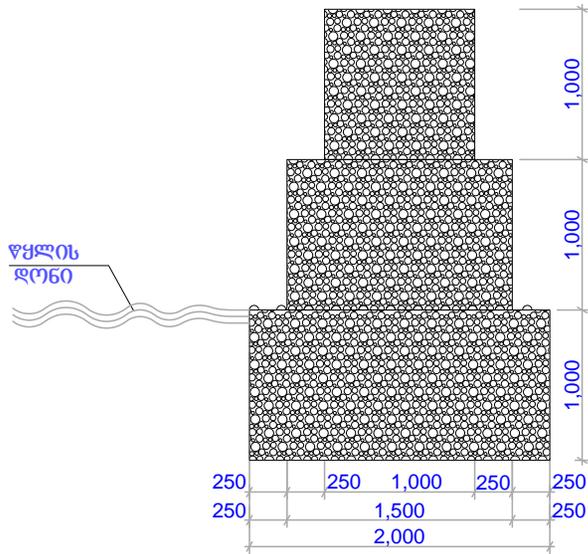

გაბიონის მოწყობის
ვრცობენტი მ. 1:100

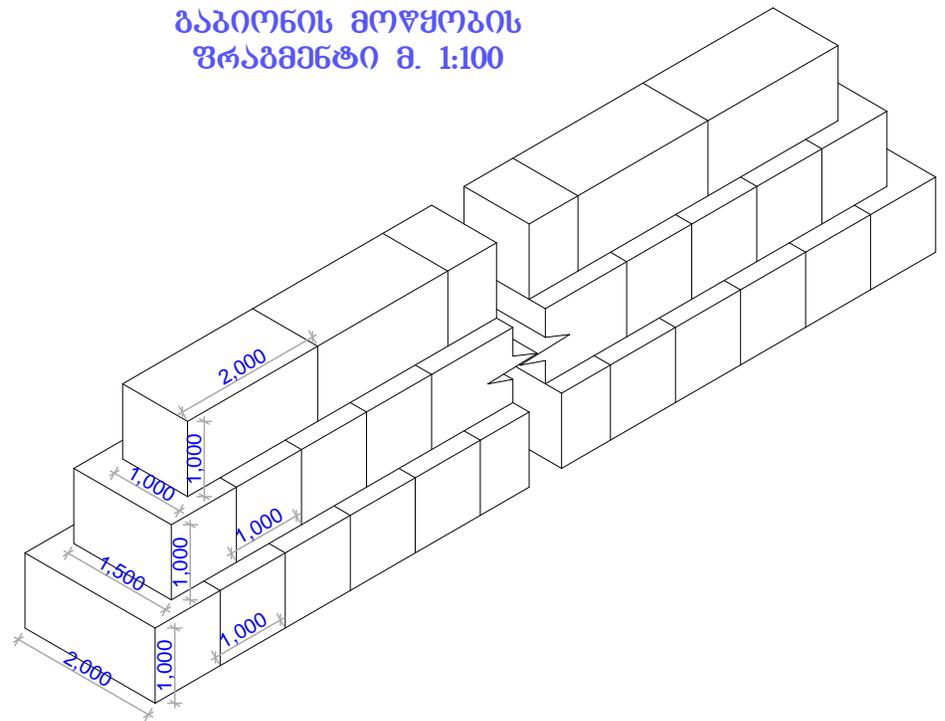

კალათის ზომა სმ	1 კალათაზე		საჭირო რაოდ	გაბიონზე	
	მანეთულბაღე კვ.მ	ძვა კვ.მ		მანეთულბაღე კვ.მ	ძვა კვ.მ
200*100*100	8	2	45	360	90
150*100*100	5	1.5	44	220	66
200*100*100	6	2	22	132	44
ჯამი				712	200

დაამუშავი	ბაღდათის მუნიციპალიტეტის გამგებობა	ინგ. ვეწარამე "ამირან ქობიაშვილი"			
პროექტის დასახელება	2016 წლის სტიქიის სალიკვიტაციო სამუშაოების ტექნიკური მუშაობის მოგზაობა	სოფ. II-ობჩაში მშენიშნობების უბანში მდ. ღუშუტაზე გაბიონის მოწყობა			
ხელშეკრულება თარიღი	№71 8.07.2016წ	ხელმძღვანელი		ა. ძირიაშვილი	2016 წ.