



სსიპ საგანმანათლებლო და სამეცნიერო
ინფრასტრუქტურის განვითარების სააგენტო

სსიპ საზოგადოებრივი კოლეჯი „მერმისი“
ღობის პროექტი



საკადასტრო გეგმა

საჯარო რეესტრის ეროვნული
სააგენტო

საკადასტრო კოდი: **01.11.04.023.037**

განცხადების ნომერი: **882016331277**

მომზადების თარიღი: **31/05/2016**

ნაკვეთის დანიშნულება:


ფართობი:

ვალდებულების ფართობი :

არასასოფლო საშენი

17732 კვ.მ (WGS 84 / UTM zone 38N)

370 კვ.მ (WGS 84 / UTM zone 38N)

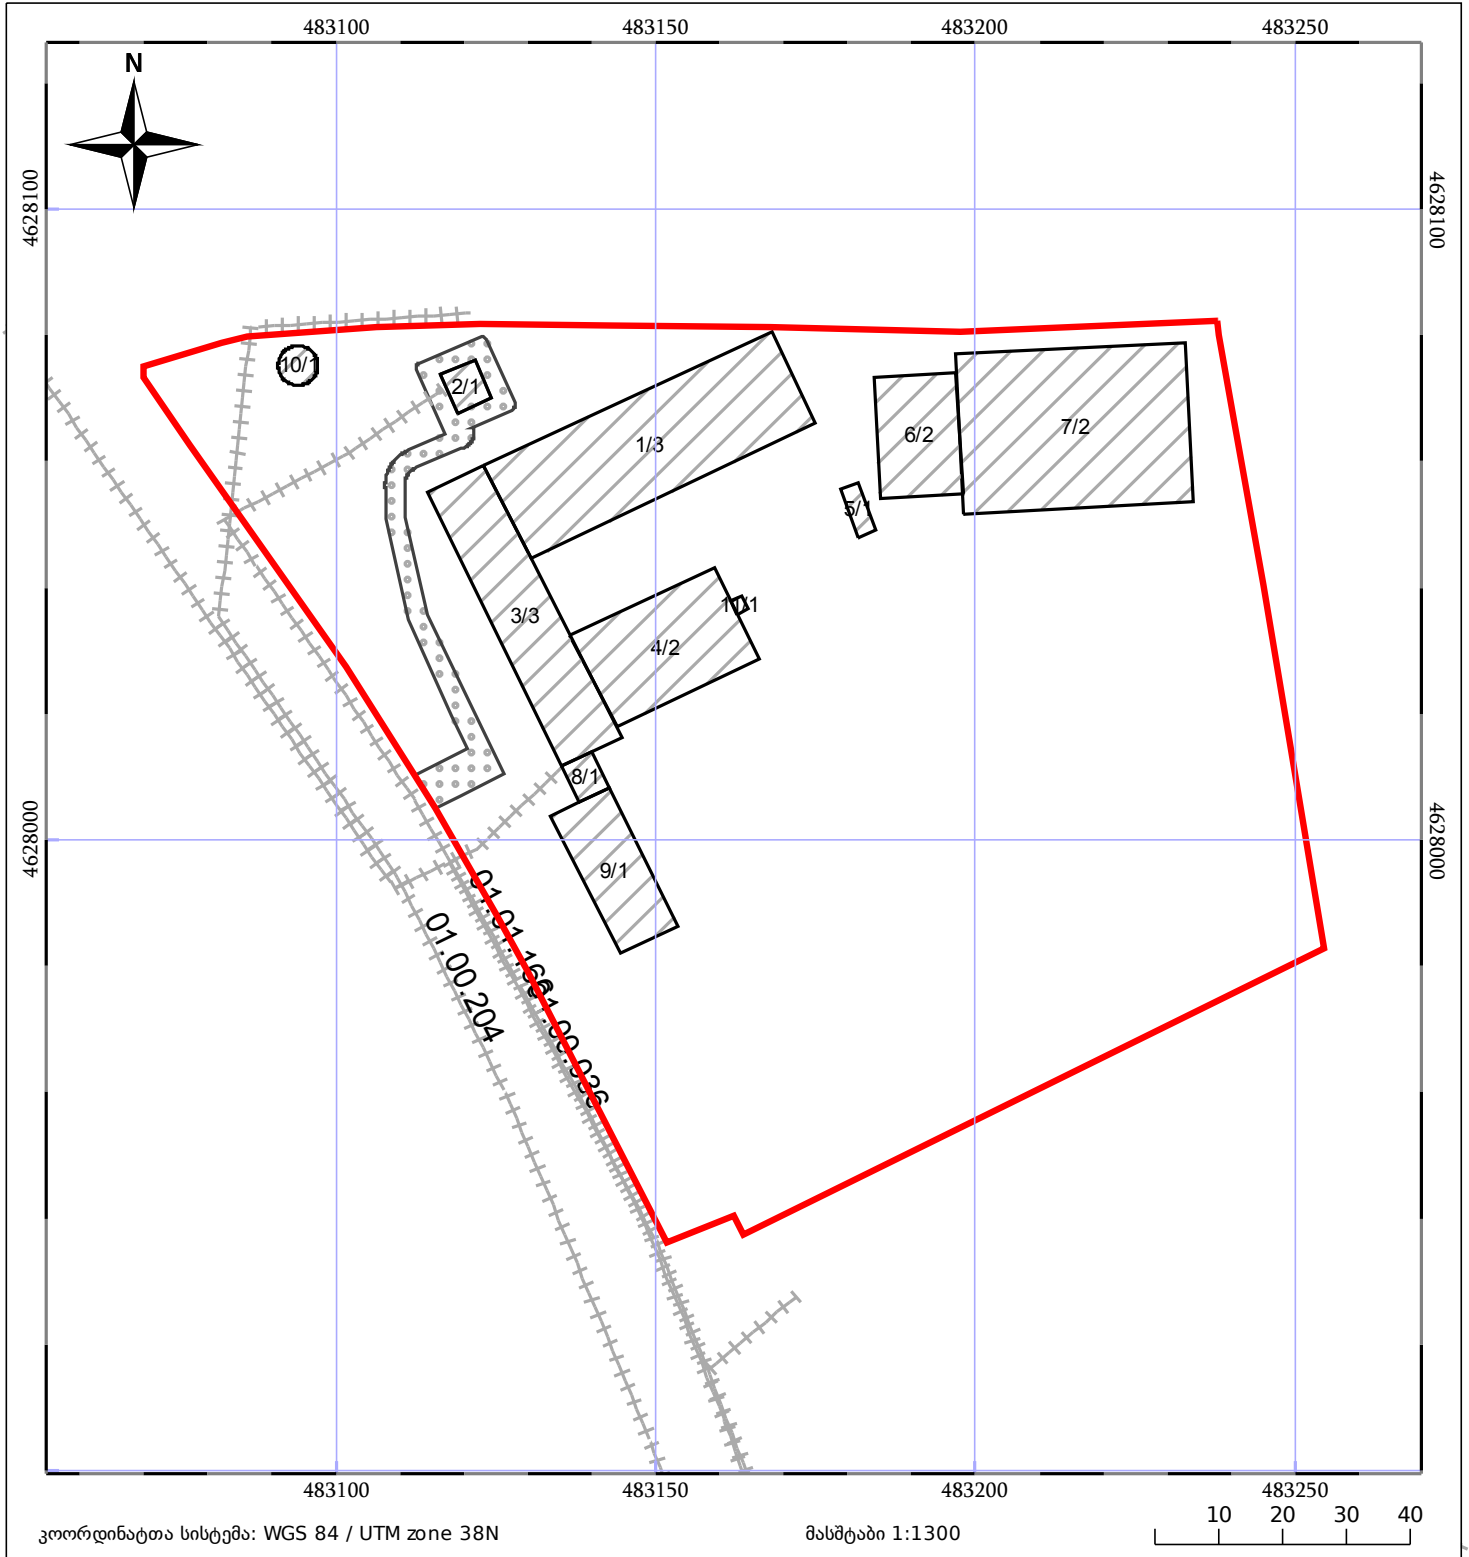

კოორდინატთა სისტემა: WGS 84 / UTM zone 38N

მასშტაბი 1:1300

ნაკვეთის საკადასტრო საზღვარი

ხაზობრივი ნაგებობა

ტყის ფონდი

შენიშვნა/ნაგებობა

შენიშვნა/ნაგებობა

ვალდებულება



ამონაწერი საჯარო რეესტრიდან

განცხადების რეგისტრაცია
N 882016331277 - 30/05/2016 11:48:13

მომზადების თარიღი
31/05/2016 12:20:23

საკუთრების განყოფილება

ზონა თბილისი	სექტორი გლდანის	კვარტალი	ნაკვეთი	ნაკვეთის საკუთრების ტიპი: საკუთრება
01	11	04	023/037	ნაკვეთის დანიშნულება: არასასოფლო სამეურნეო
მისამართი: ქალაქი თბილისი, გამზირი სარაჯიშვილი, N 108, ნაკვ.23/020				დაზუსტებული ფართობი: 17732.00 კვ.მ.
				ნაკვეთის წინა ნომერი: 01.11.04.023.020;
				შენიშვნა-ნაგებობის ჩამონათვალი: N1, N2, N3, N4, N5, N6, N7, N8, N9, N10, N11

მესაკუთრის განყოფილება

განცხადების რეგისტრაცია : ნომერი 882016331277 , თარიღი 30/05/2016 11:48:13
უფლების რეგისტრაცია: თარიღი 31/05/2016

უფლების დამადასტურებელი დოკუმენტი:

- ბრძანება N1/1-931 , დამოწმების თარიღი: 20/03/2015 , სსიპ "სახელმწიფო ქონების ეროვნული სააგენტო"
- წერილი N7/26332 , დამოწმების თარიღი: 27/05/2016 , სსიპ "სახელმწიფო ქონების ეროვნული სააგენტო"
- წერილი N7/74724 , დამოწმების თარიღი: 29/12/2015 , სსიპ "სახელმწიფო ქონების ეროვნული სააგენტო"

მესაკუთრეები:
სახელმწიფო

მესაკუთრე:
სახელმწიფო

აღწერა:

იპოთეკა

საგადასახლო გირავნობა:

რეგისტრირებული არ არის

სარგებლობა

განცხადების რეგისტრაცია ნომერი 882016253948 თარიღი 21/04/2016 16:33:57	მეიჯარე: სსიპ საზოგადოებრივი კოლეჯი „მერმისი“209467646; მოიჯარე: შპს "ცოლნა" 209467673; საგანი:ფართი 1561 კვ.მ (შენობის პირველი და მეორე სართული); ; ხელშეკრულება მოქმედებს 2016 წლის 01 აგვისტომდე ;
უფლების რეგისტრაცია: თარიღი 22/04/2016	შეთანხმება საიჯარო ხელშეკრულებაში ცვლილების განხორციელების შესახებ, დამოწმების თარიღი21/04/2016, საქართველოს იუსტიციის სამინისტროს საჯარო რეესტრის ეროვნული სააგენტო

შეზღუდული სარგებლობა

განცხადების რეგისტრაცია ნომერი 882011252881 თარიღი 30/05/2011 15:16:08	უზუფრუქტუარი: სსიპ საზოგადოებრივი კოლეჯი „მერმისი“209467646; მესაკუთრე: სახელმწიფო; საგანი:მიწის ნაკვეთი 17732 კვ.მ. და მასზე განთავსებული შენობა-ნაგებობები საერთო ფართობით 7038.61 კვ.მ; ; ხელშეკრულების დადების თარიღი:23/07/2008; უზუფრუქტის ხელშეკრულება ძალაშია „უზუფრუქტუარი“-ს საჯარო სამართლის იურიდიულ პირად არსებობის პერიოდში;
უფლების რეგისტრაცია: თარიღი 31/05/2011	უსასყიდლო უზუფრუქტის ხელშეკრულება, დამოწმების თარიღი23/07/2008, საქართველოს იუსტიციის სამინისტროს საჯარო რეესტრის ეროვნული სააგენტო ბრძანება , რეესტრის ნომერი N76/6, დამოწმების თარიღი06/05/2011, საქართველოს განათლებისა და მეცნიერების სამინისტრო,
განცხადების რეგისტრაცია ნომერი 882015752644 თარიღი 30/12/2015 13:24:53	საგანი:654 კვ.მ მიწის ნაკვეთზე ვრცელდება სერვიტუტის უფლება; წერილი N7/74724 , დამოწმების თარიღი:29/12/2015 ,სსიპ "სახელმწიფო ქონების ეროვნული სააგენტო" ,
უფლების რეგისტრაცია: თარიღი 13/01/2016	
განცხადების რეგისტრაცია ნომერი 882016331277 თარიღი 30/05/2016 11:48:13	საგანი:17732 კვ.მ. მიწის ნაკვეთიდან 370 კვ.მ. დატვირთულია სერვიტუტის უფლებით; წერილი, რეესტრის ნომერი N7/26332, დამოწმების თარიღი27/05/2016, სსიპ "სახელმწიფო ქონების ეროვნული სააგენტო"
უფლების რეგისტრაცია: თარიღი 31/05/2016	

ვალდებულება

ყაღაღა/აკრძალვა:

რეგისტრირებული არ არის


მოვალეობა რეესტრი:

რეგისტრირებული არ არის


"ფიზიკური პირის მიერ 2 წლამდე ვადით საკუთრებაში არსებული მატერიალური აქტივის რეალიზაციისას, აგრეთვე საგადასახადო წლის განმავლობაში 1000 ლარის ან მეტი ღირებულების ქონების საჩუქრად მიღებისას საშემოსავლო გადასახადი გადახდას ექვემდებარება საანგარიშო წლის მომდევნო წლის 1 აპრილამდე, რის შესახებაც აღნიშნული ფიზიკური პირი იმავე ვადაში წარუდგენს დეკლარაციას საგადასახადო ორგანოს. აღნიშნული ვალდებულების შეუსრულებლობა წარმოადგენს საგადასახადო სამართალდარღვევას, რაც იწვევს პასუხისმგებლობას საქართველოს საგადასახადო კოდექსის XVIII თავის მიხედვით."

- ლოკუმენტის ნამდვილობის გადამოწმება შესაძლებელია საჯარო რეესტრის ეროვნული სააგენტოს ოფიციალურ ვებ-გვერდზე www.napr.gov.ge;
- ამონაწერის მიღება შესაძლებელია ვებ-გვერდზე www.napr.gov.ge, ნებისმიერ გერიტორიულ სარეგისტრაციო სამსახურში, იუსტიციის სახლებსა და სააგენტოს ავტორიზებულ პირებთან;
- ამონაწერში გექნიკური ხარვეზის აღმოჩენის შემთხვევაში ლაგვიკავშირდით: 2 405405 ან პირადად შეაგსეთ განაცხადი ვებ-გვერდზე;
- კონსულტაციის მიღება შესაძლებელია იუსტიციის სახლის ცხელ ხაზზე 2 405405;
- საჯარო რეესტრის თანამშრომელთა მხრიდან უკანონო ქმედების შემთხვევაში ლაგვიკავშირდით ცხელ ხაზზე: 08 009 009 09
- თქვენთვის საინტერესო ნებისმიერ საკითხთან ლაკავშირებით მოგვწერეთ ელ-ფოსტით: info@napr.gov.ge

საკანდასტრო გეგმა

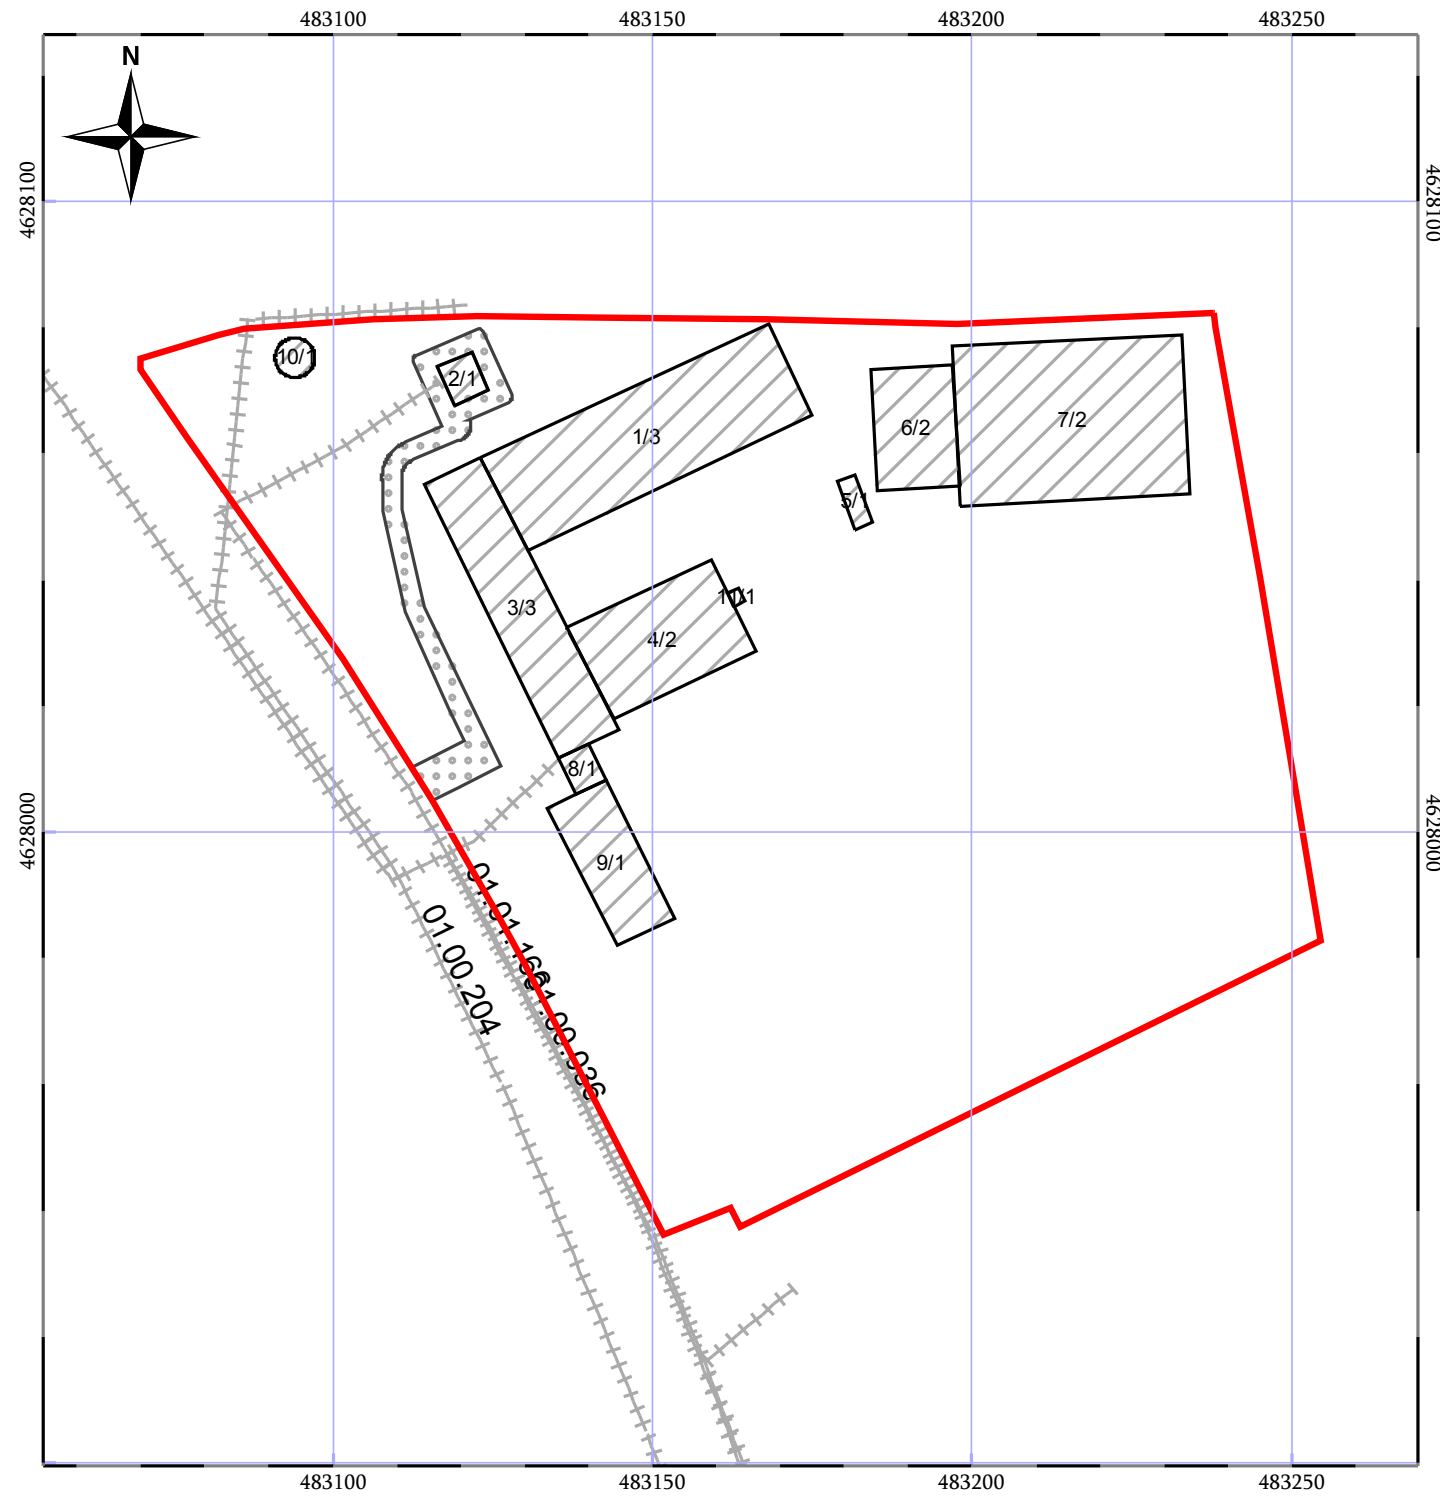


სტიქიური ზეგავა დოზის დაცვით
მ. 1:1000

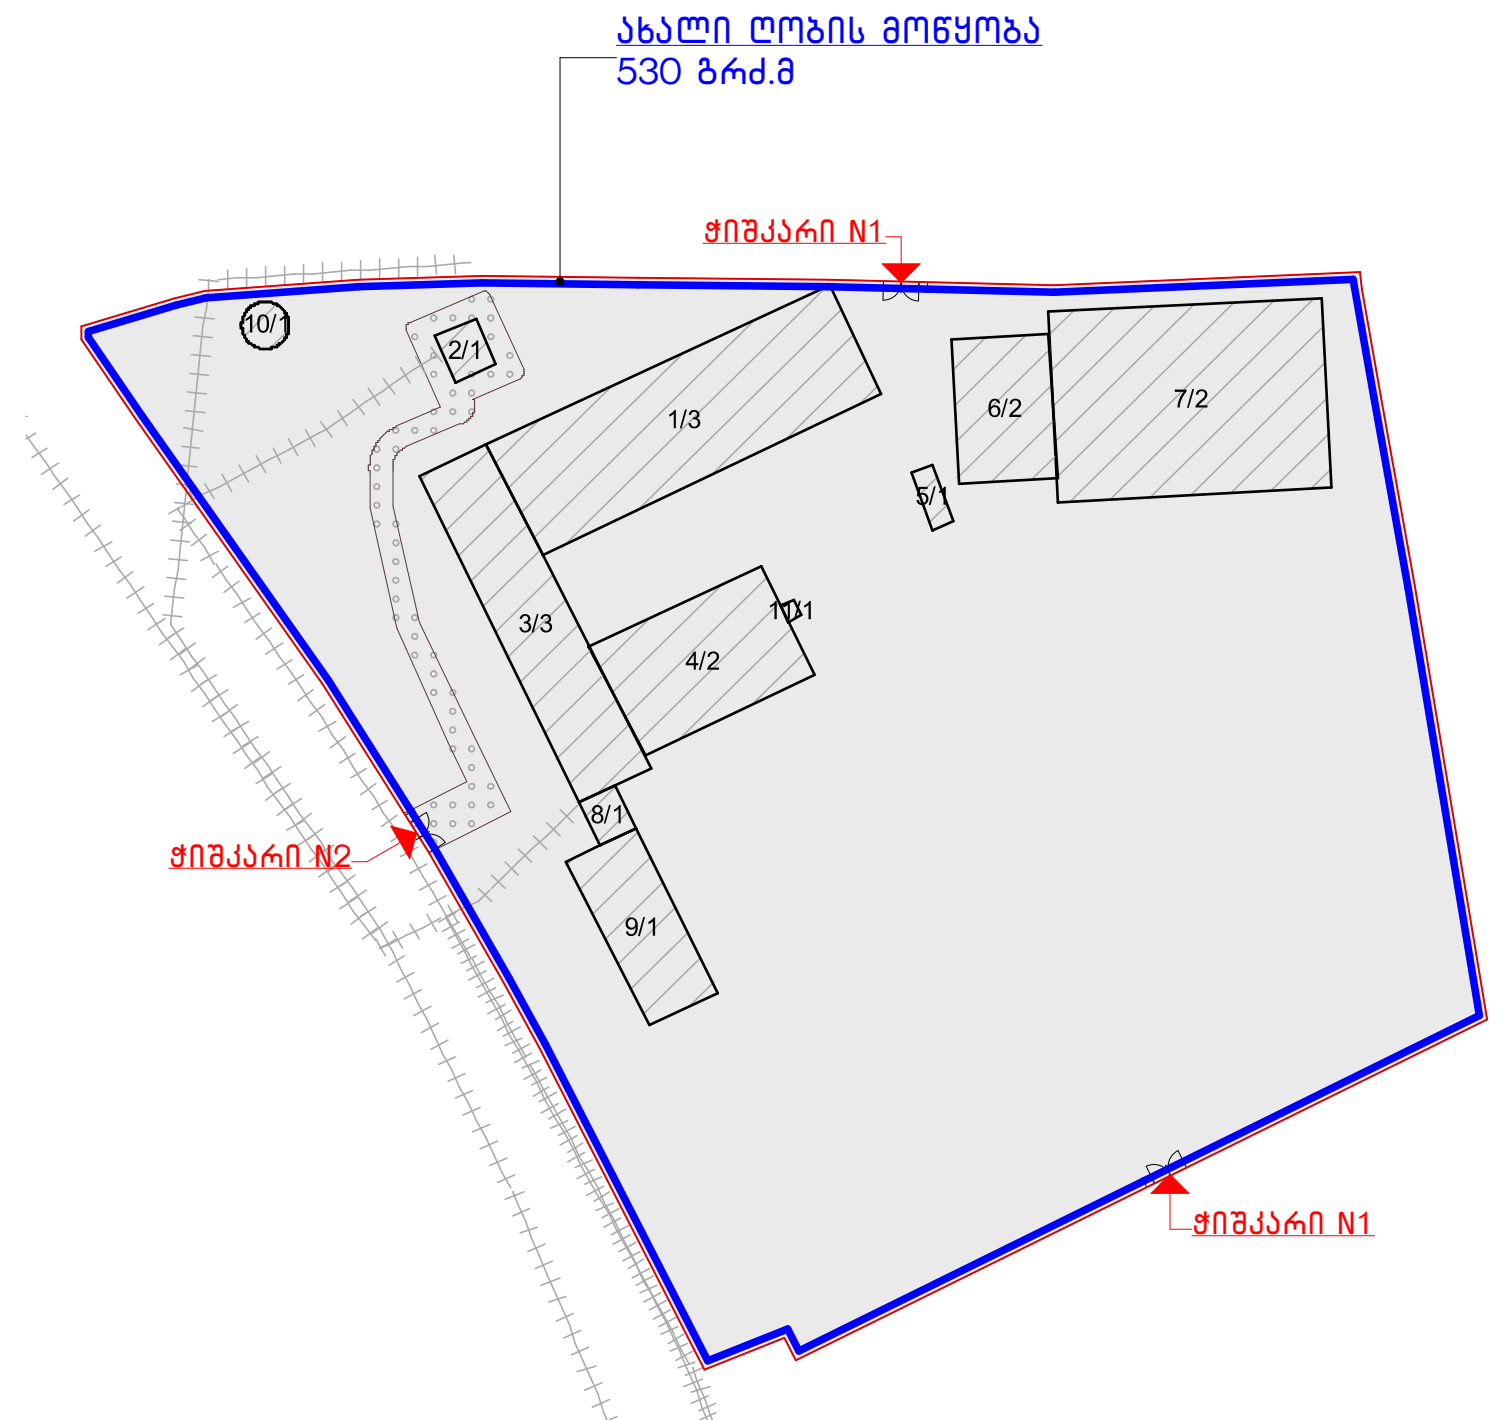

პროექტის ღასახელეა	 სსიპ საგანმანათლელო ღა სამეცნიერო ინფრასტრუქტურის განვითარების სააგენტო	ნახახის ღასახელეა სიტუაციური სქემა ღობის ღახანით, საახანსტრო გეგმა	არქიტექტორი ეკატერინე აბაკელია
სსიპ საზოგადოებრივი		ნახახის სტატუსი პროექტი	მასშტაბი 1:1000
კოლექი „მერმისი“			ფურს. ა-01

ლოგის ფრაგმენტი 1

მ 1:50

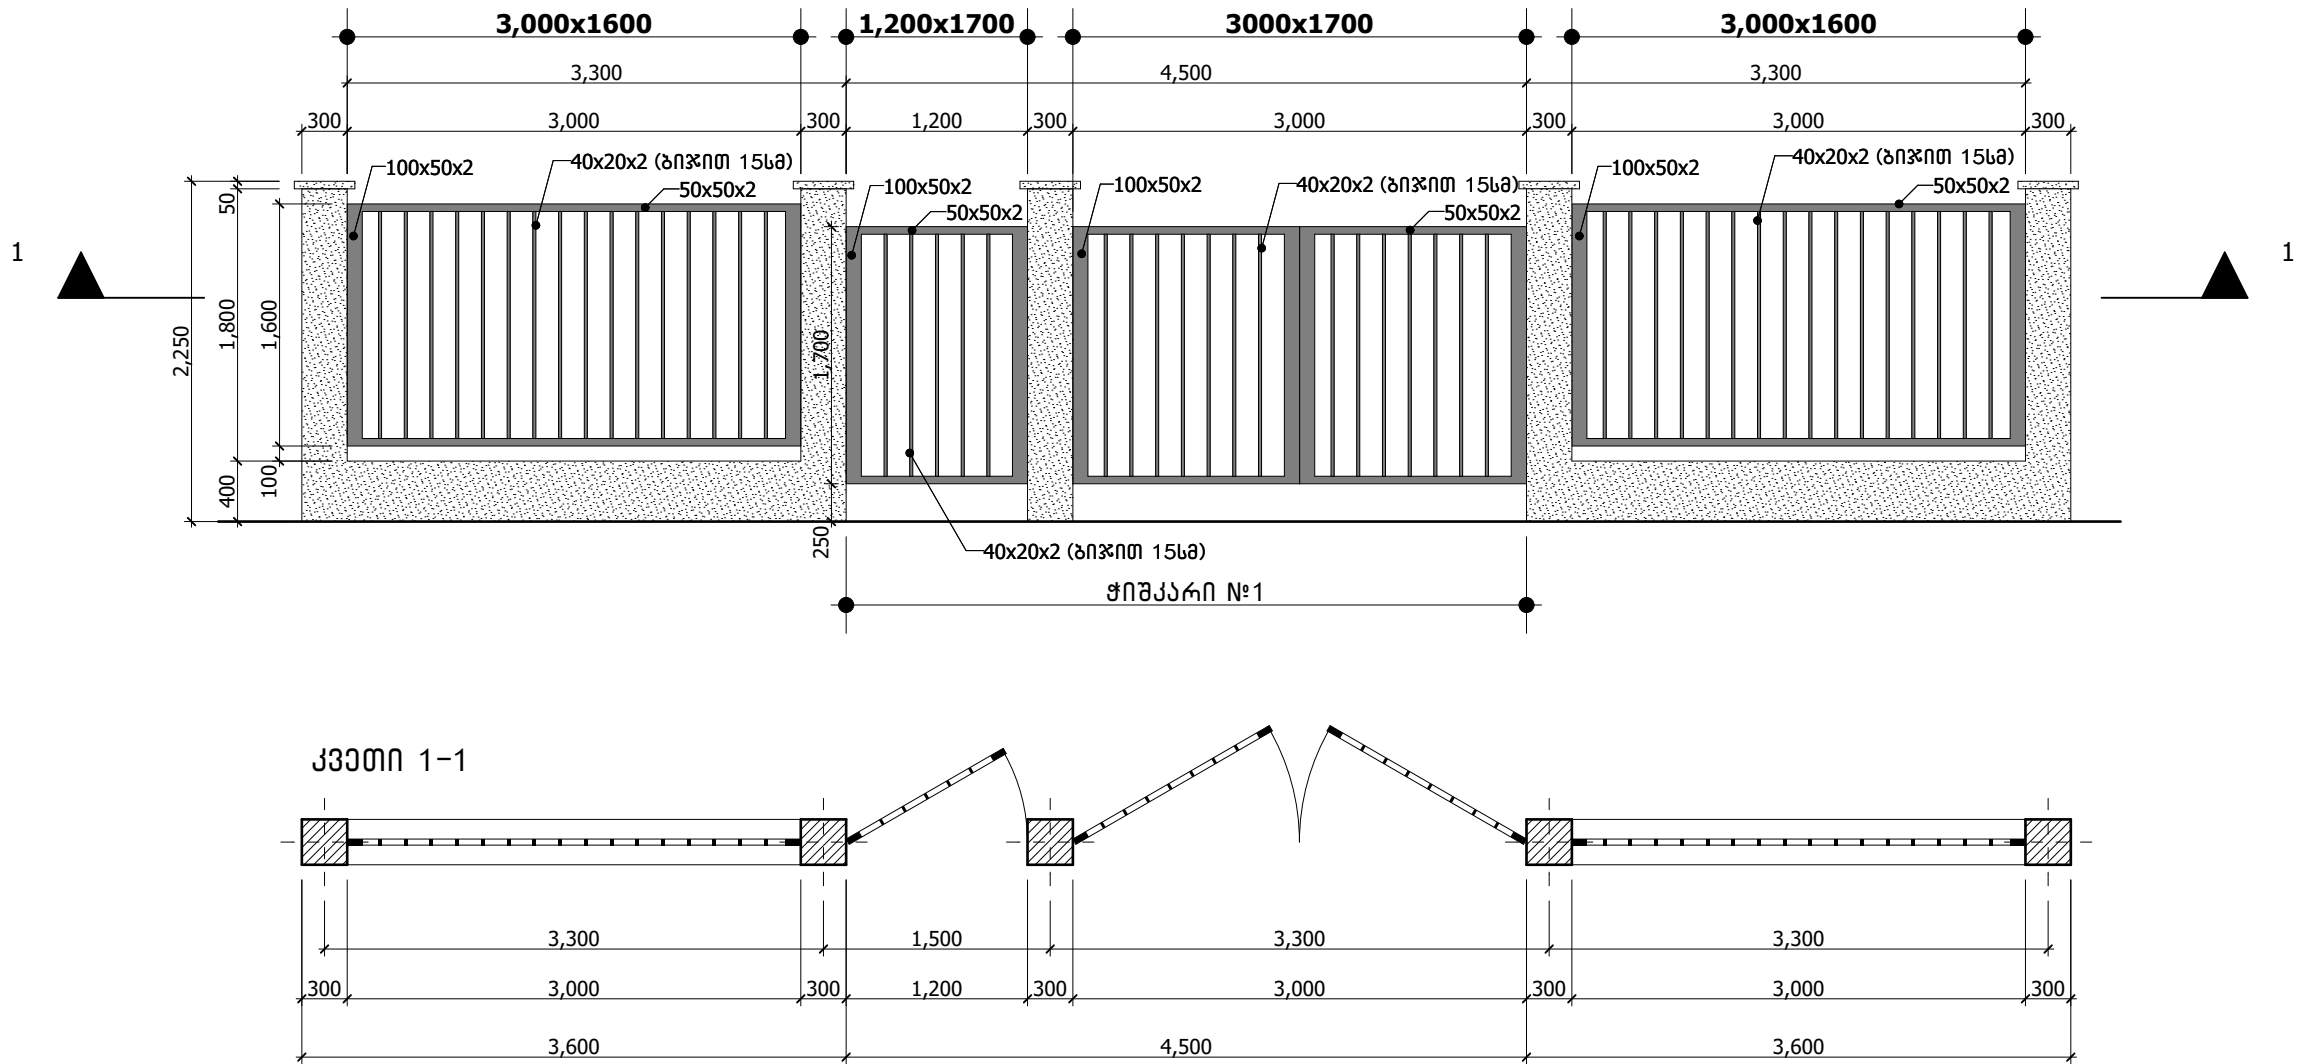

პროექტის დასახელება
სსიპ საზოგადოებრივი
კოლეჯი „მერმისი“

სსიპ საგანმანათლებლო და სამეცნიერო
ინფრასტრუქტურის განვითარების სააგენტო

მ. ალექსიძის №1, შენობა-ნაგებობა №1, II სართული.
ქ. თბილისი 0171, საქართველო.
ტ: (+995 32) 2 200 220; 2 200 233; www.esida.ge


ნახაზის დასახელება
ლოგის ფრაგმენტი 1

ნახაზის სტატუსი
პროექტი

არქიტექტორი
ეკატერინე აბაქელია

მასშტაბი **1:50**
ფურც. .01

ლოზის ფრაგმენტი 2
მ 1:50

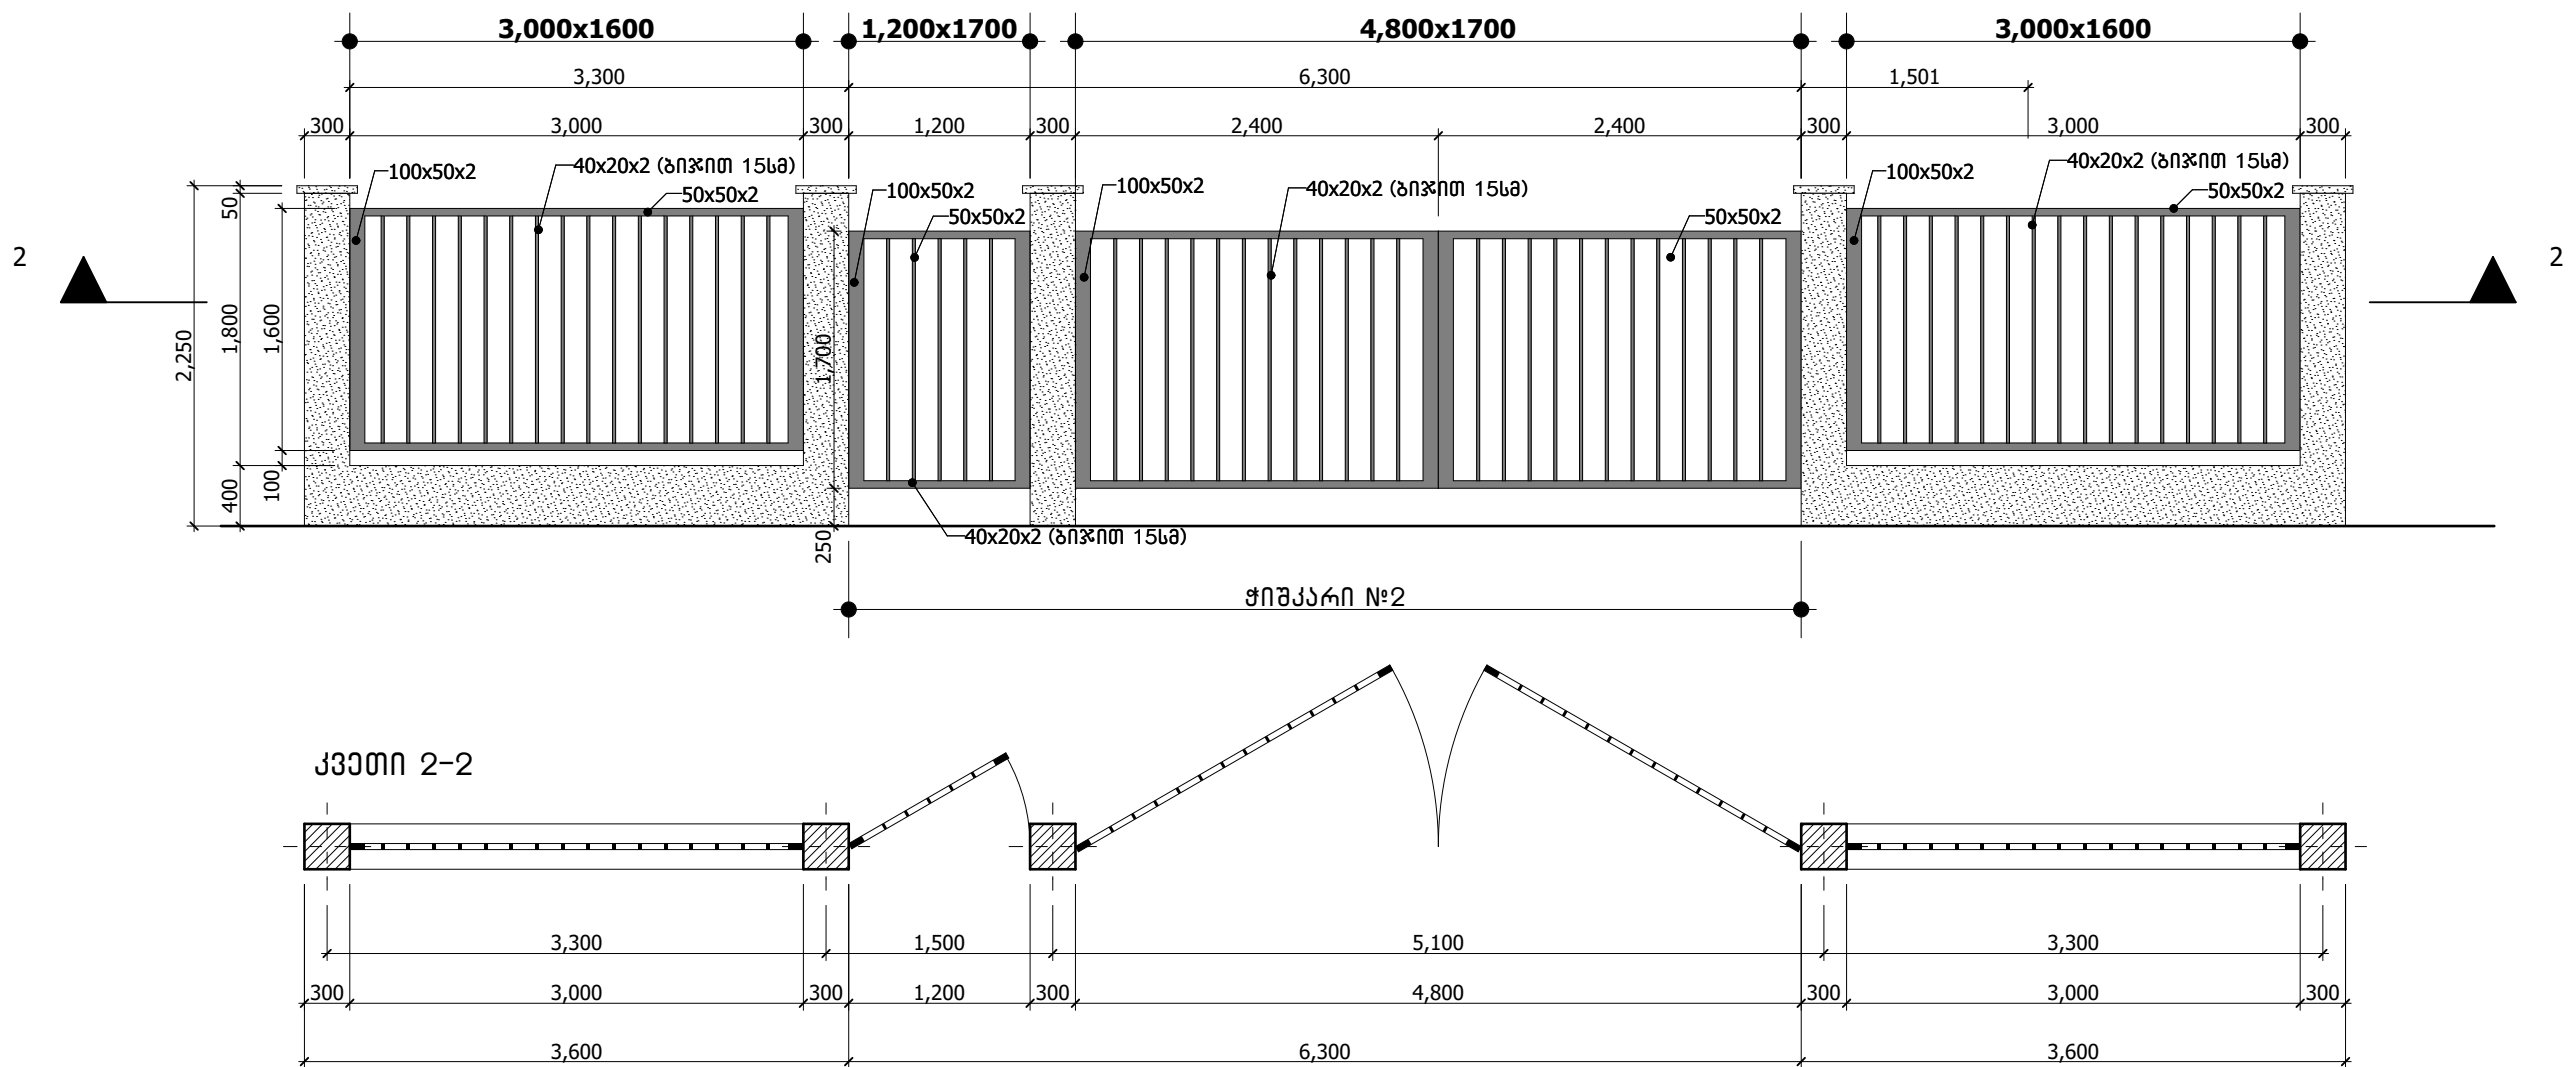

ლითონის მილკვადრების სპეციფიკაცია

ჭიშკრის კარი 1200X1700 - 3 ცალი

N	კვეთი (მმ)	რაოდენობა 1 ცალზე	
		გრძ.მ	კვ
1	40x20x2	8	
2	50x50x2	2.4	
3	100x50x2	3.4	

ჭიშკრის კარი (ორფრთიანი)
3000X1700 - 2 ცალი

N	კვეთი (მმ)	რაოდენობა 1 ცალზე	
		გრძ.მ	კვ
1	40x20x2	22.4	
2	50x50x2	6	
3	100x50x2	6.8	

ჭიშკრის კარი (ორფრთიანი)
4800X1700 - 1 ცალი

N	კვეთი (მმ)	რაოდენობა 1 ცალზე	
		გრძ.მ	კვ
1	40x20x2	38.4	
2	50x50x2	9.6	
3	100x50x2	6.8	

ლოზის სექცია 3000X1600 - 160 ცალი

N	კვეთი (მმ)	რაოდენობა 1 ცალზე	
		გრძ.მ	კვ
1	40x20x2	24	
2	50x50x2	6	
3	100x50x2	3.2	

პროექტის დასახელება
სსიპ საზოგადოებრივი
კოლეჯი „მერმისი“



სსიპ საგანმანათლებლო და სამეცნიერო
ინფრასტრუქტურის განვითარების სააგენტო

მ. ალექსიძის №1, შენობა-ნაგებობა №1, II სართული.
ქ. თბილისი 0171, საქართველო.
ტ: (+995 32) 2 200 220; 2 200 233; www.esida.ge


ნახაზის დასახელება
ლოზის ფრაგმენტი 2, ლითონის
მილკვადრების სპეციფიკაცია

ნახაზის სტატუსი
პროექტი

არქიტექტორი
ეკატერინე აბაქაძე


მასშტაბი 1:50
ფურც. .01

ლობის მოწყობის გეგმა მ. 1:100

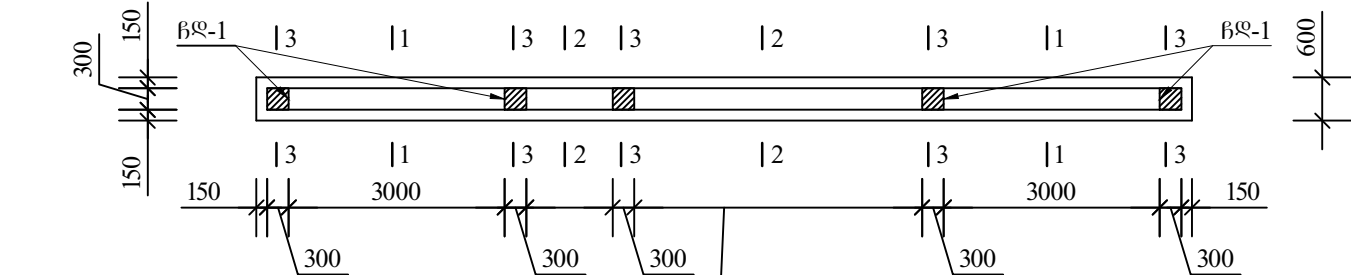


ჭიშკრისა და კუტიკარის ზომები
იხ. არქ. ნაწილში


1-1

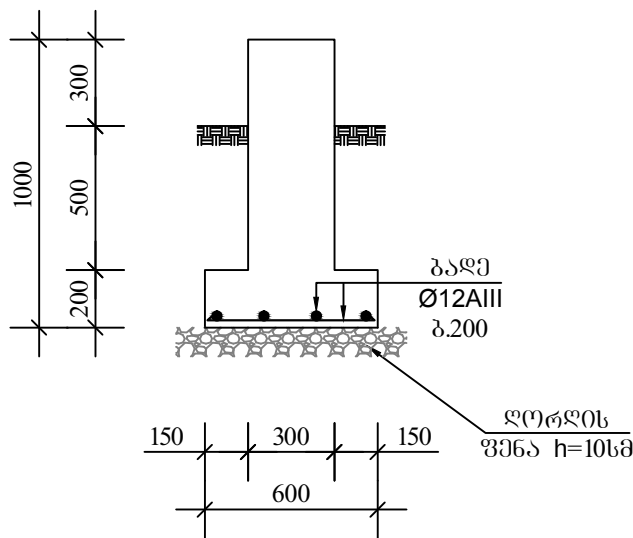


2-2

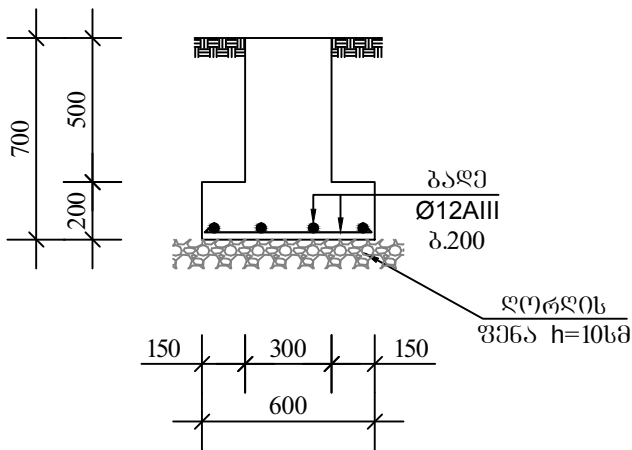

4-4

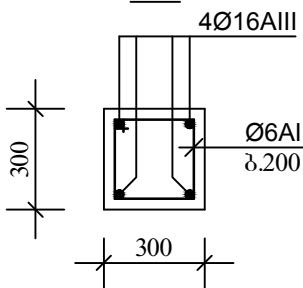


ჩდ-1
q=1.60 კგ

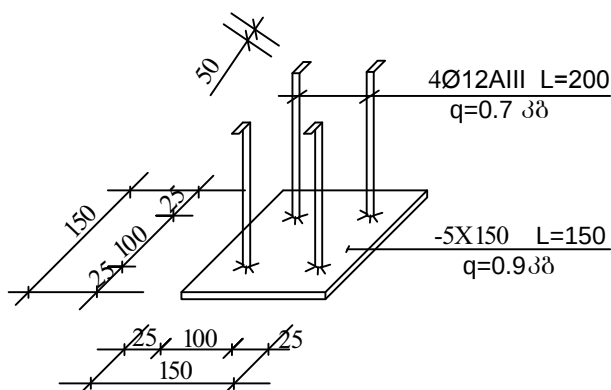


ლობის საძირკვლების ვარდნის
მოწყობის დეტალები

მ. 1:50 რკ.პ. სვეტი

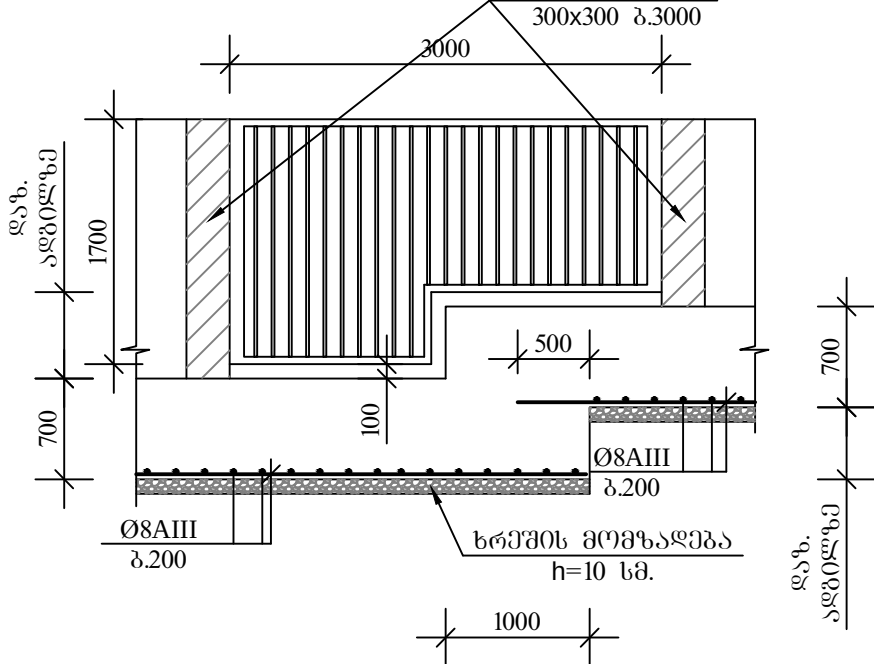

3-3

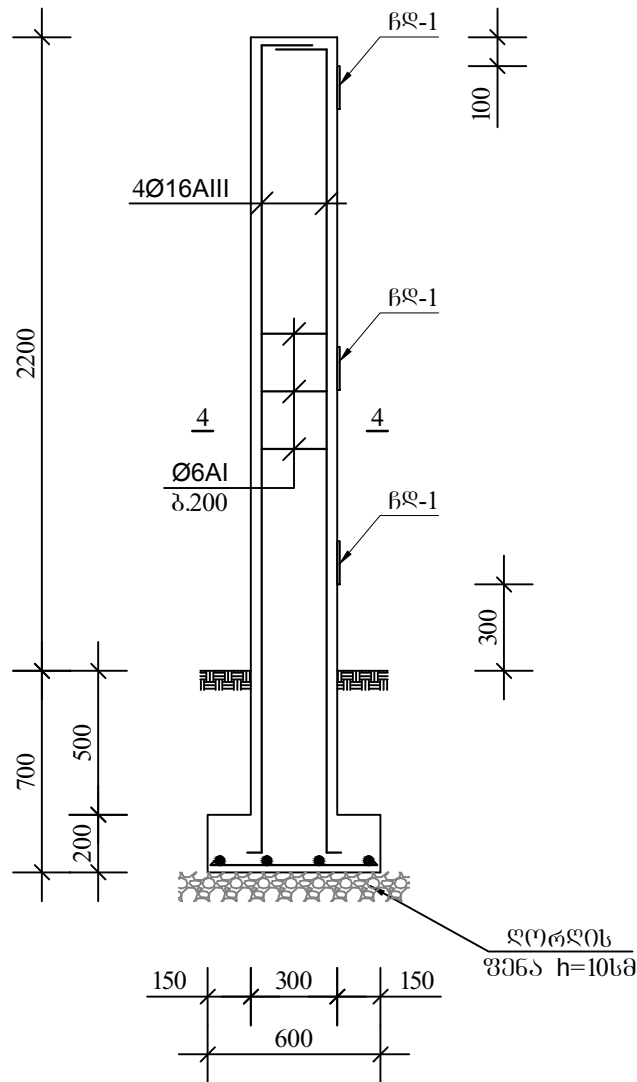

მასალის ხარჯი (1 რკ.პ. სვეტი)

არმატურა	Ø16AIII	L=10.0 მ.	Q=15.78 კგ
არმატურა	Ø6AI	L=17.0 მ.	Q= 3.8 კგ
ბეტონი	B15		V=0.18 მ³

მასალის ხარჯი (1 ბრძ.მ. საძირკველი)

არმატურა	Ø8A-III	L=11.0 ბრ.მ.	Q=4.35 კგ
ბეტონი	B15		V=0.4 მ³
ლორღი			V=0.2 მ³
მიწის ამოღება			V=0.8 მ³
მიწის შეშენება			V=0.5 მ³

დასახელება

სსიპ



საგანმანათლებლო და სამეცნიერო
ინფრასტრუქტურის განვითარების სააგენტო

მ. ალექსიძის 1 შენობა-ნაგებობა №1; II სართული
თბილისი
საქართველო
2600
ტ.: (+995 32) 2 200 220; 2 200 233;
www.esida.ge

ნახაზის დასახელება

ლობის მოწყობის გეგმა; კვეთები;
ჩასატანებელი დეტალის მოწყობის კვანძი;
ლობის საძირკვლების ვარდნის მოწყობის
დეტალები; მასალის ხარჯი

ნახაზის სტატუსი

პროექტი
/კონსტრუქცია/

პროექტის ავტორი
დავით ზურაბიშვილი

მასშტაბი

სხვადასხვა

ფურც. №1

სტატუსი რევიზია