




დტოლვილისა და ჰუმანიტარული სტატუსების
მქონე პირთა ინტეგრაციის ცენტრი.
ღიბანის ქუჩა №31
(არქიტექტურული ნაწილი)

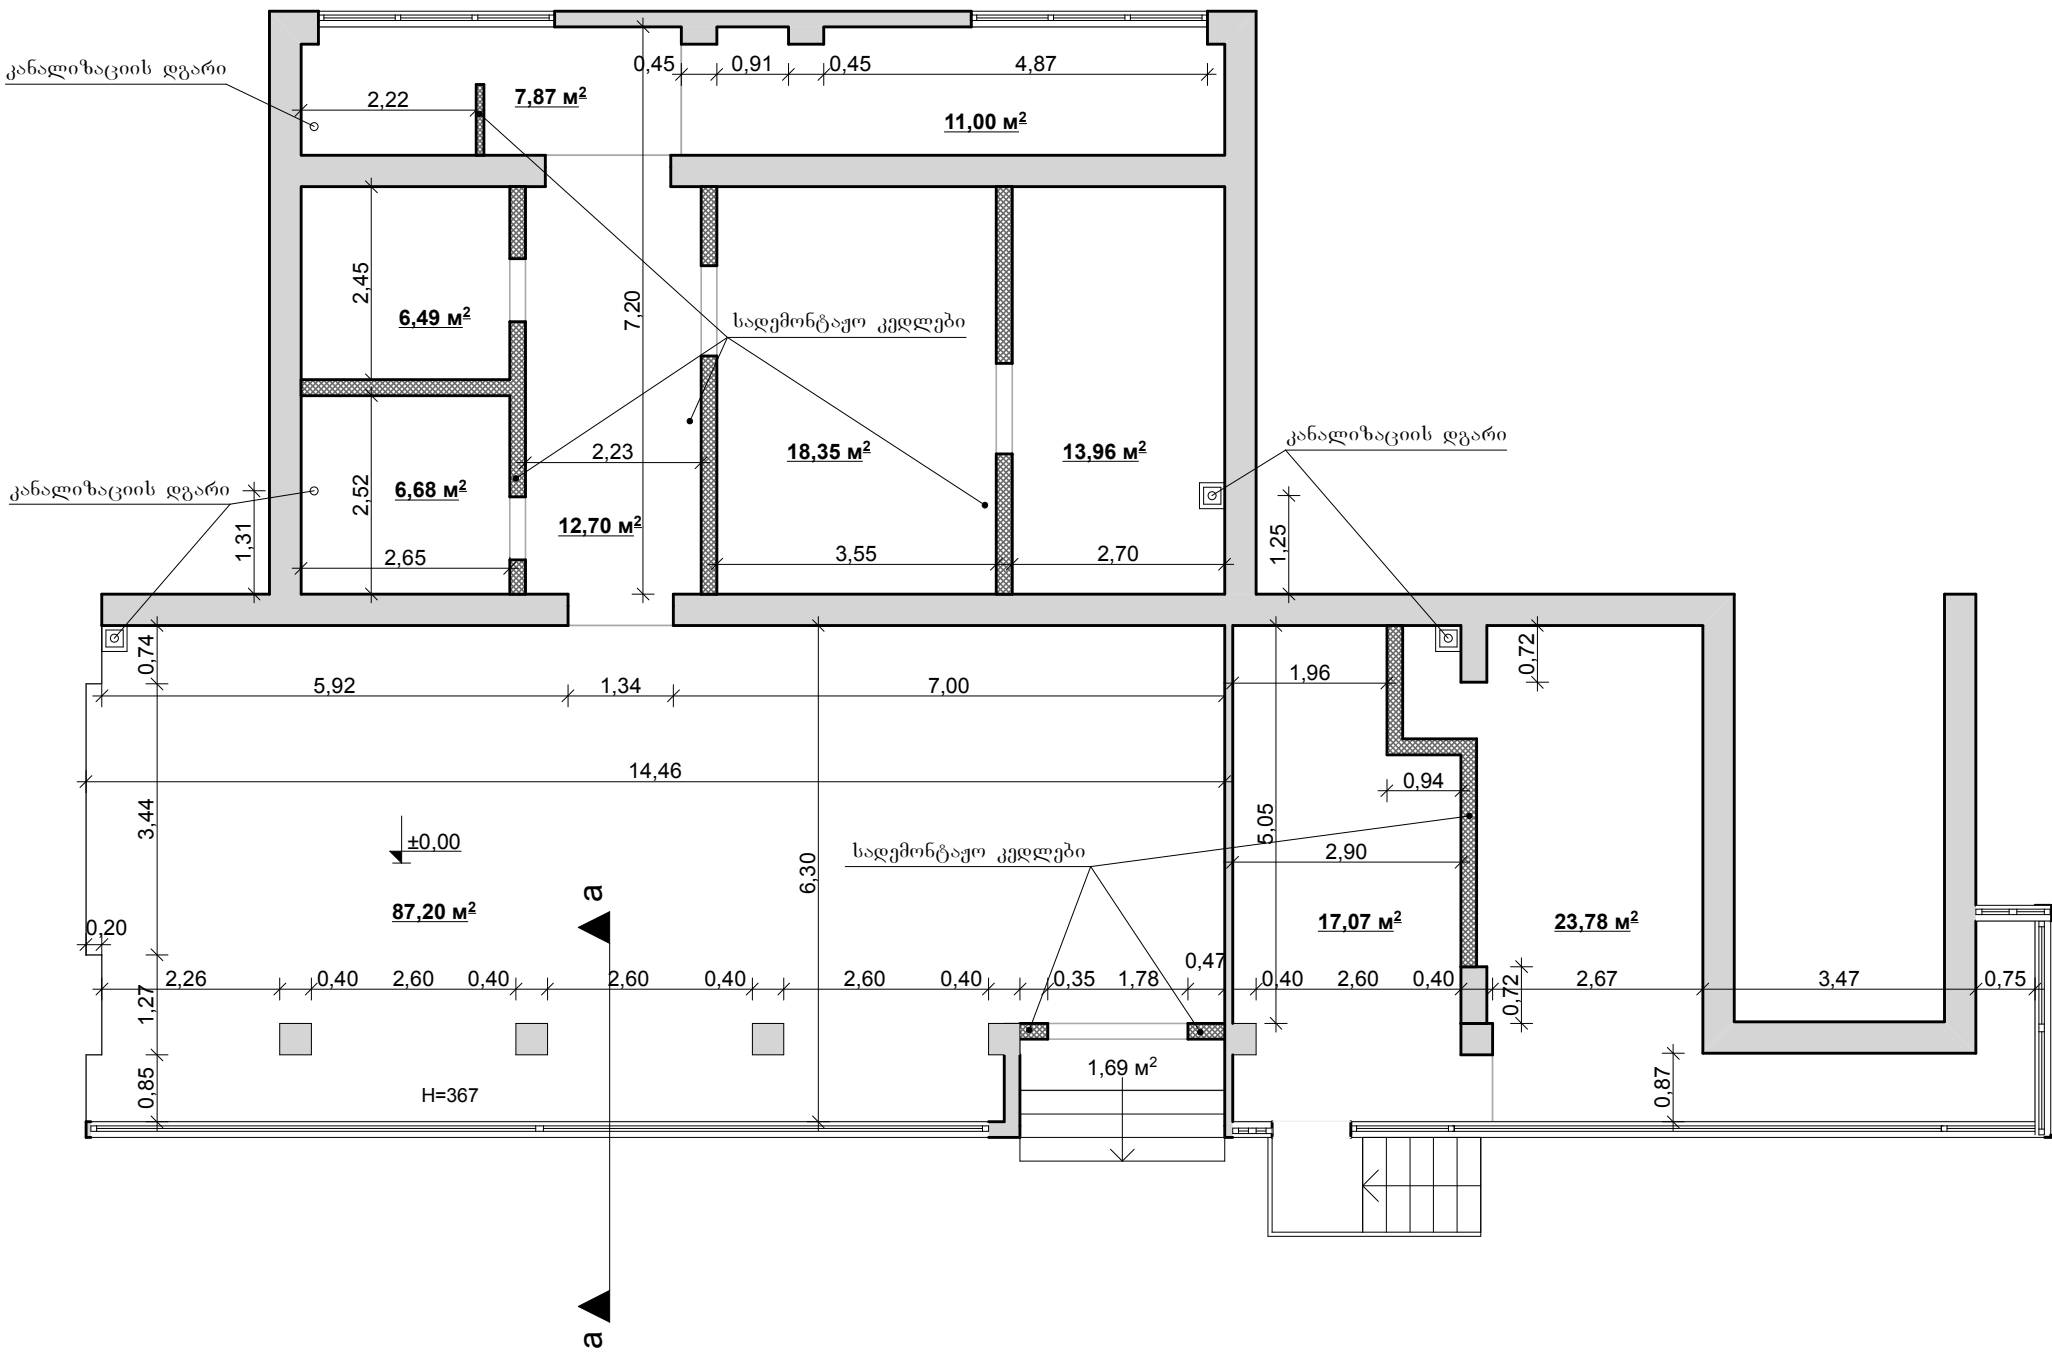


პირობითი ნიშნები:


- არსებული კედლები
- არსებული დასანებრევი კედლები

№	სამუშაოს დასახელება	განზ.	რაოდ.
1	2	3	4
დემონტაჟი			
1	ტიხრების დემონტაჟი	მ²	68
2	კიბის ღიობის გაჭრა კედელში	მ²	6.6
3	კერამიკული ფილის აერა იატაკიდან	მ²	96
4	კაფელის ჩამოყრა კედლებიდან	მ²	17
5	მოზაიკური ბეტონის მოჭიმვის აერა	მ²	96
6	შესასვლელი კიბის დემონტაჟი	მ³	3
7	ცხაურის დემონტაჟი	მ²	88
8	ვიტრაჟის დემონტაჟი	მ²	80
9	ტიხარში ფრაშევის ღიობის გაჭრა	მ²	4.5
10	გაჯით ნაღესი კედლების დაკენჭვა	მ²	110

ჭრილი a-a მ. 1:100

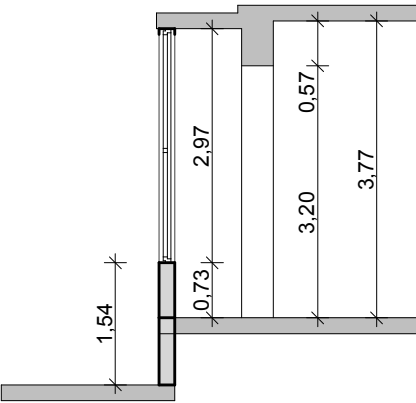

პროექტორი		ი. მოსეშვილი	ინტეგრაციის ცენტრი. ღიბანის ქუჩა №31	0.3. (თ. შოთენიაშვილი)			
დამამუშავა		ი. ბოტკოველი					
შეამოწმა		ი. მოსეშვილი	არქიტექტურული ნაწილი				
			სართულის გეგმა (კედლების დემონტაჟი)	სტად.	ფურც.	რაოდ.	მასშ.
				პრ.	ა-1	ა-7	1-100

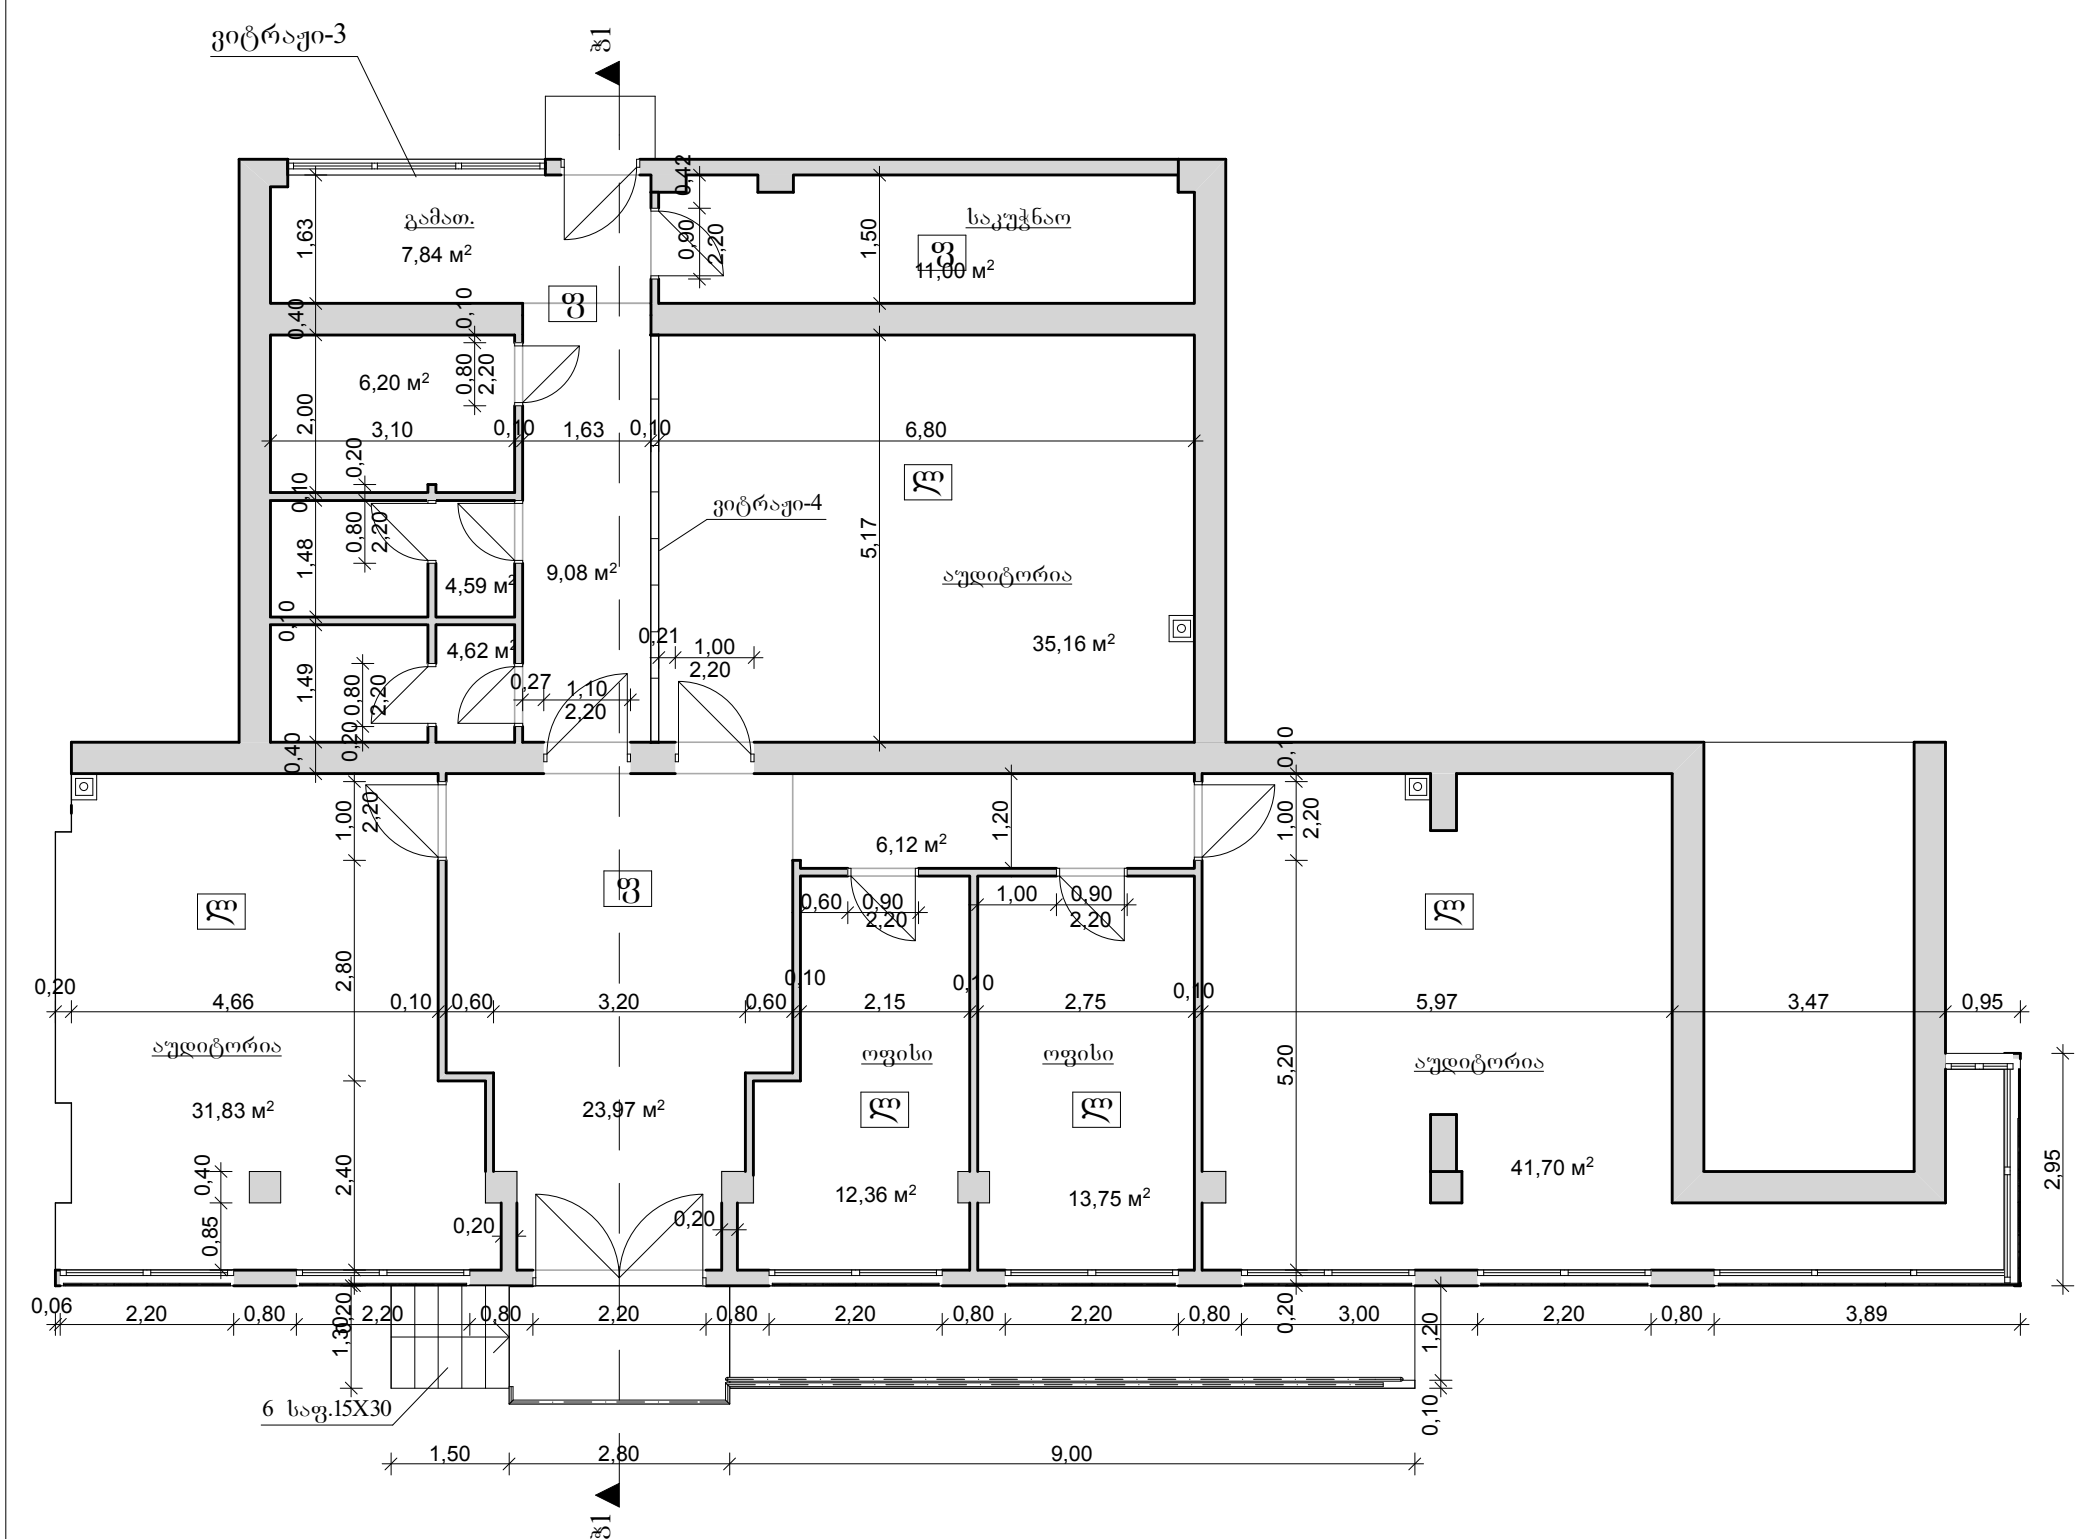

პირობითი ნიშნები:

- ლ — ლამინირებული იატაკი
- ფ — კერამო-გრანიტის ფილა


ბარე სათავსის ფართი — 13.05 მ²

საერთო ფართი — 207.61 მ²



№	სამუშაოს დასახელება	განზ.	რაოდ.
1	2	3	4
მონტაჟი			
1	ტიხრების მოწყობა 10 სმ-იანი ბლოკით	მ²	32
2	ფასადის კედელზე ბლოკის მოწყობა	მ²	65
3	იატაკის მოჭიმვა ქ/ც ხსნარით	მ²	185
4	იატაკის შევსება რკ/ბეტონით	მ³	0.75
5	ტიხრის მოწყობა ორმაგი თაბაშირმუყაოს ფილებით (ხმის ჩამხშობი პენოპლასტი)	მ²	74
6	რკ. კარების ბლოკის მონტაჟი (2 ცალი)	მ²	5.4
7	იზოალუმინის კარის ბლოკის მონტაჟი (აუჟურული მინით)	მ²	5.2
8	მეტალოპლასტმასის ფრამუგის მოწყობა (3 ცალი)	მ²	10.5
9	მეტალოპლასტმასის კარის მოწყობა (6 ცალი)	მ²	11.4
10	მ.დ.ფ.-ის კარების ბლოკის მონტაჟი (4 ცალი არანაკლები სისქით 4სმ)	მ²	8.0
11	კერამოგრანიტის ფილების მოწყობა იატაკზე (ხაოიანი)	მ²	60.0
12	კაფელი გაკერა კედელზე (h=1.8 მ)	მ²	72.0
13	კედლების ლესვა ქ/ც ხსნარით	მ²	190.0
14	კედლების ლესვა გაჯით	მ²	182.0
15	კანალიზაციის დგარების შეფუთვა თაბაშირმუყაოს ფილებით	მ²	18.0
16	ამსტონგის შეკიდული ჭერის მოწყობა	მ²	165.0
17	პლასტმასის ჭერის მოწყობა მეტალის ჩარჩოზე	მ²	35.0
18			
19	კედლების შეღებვა წყალემულსიის ხსნარით(წინასწარი დამუშავება უმაღლესი სადგბავით)	მ²	550.0
20	ლამინირებული პარკეტის დაგება სისქით 14 მმ - პლინტუსით	მ²	165.0
21	მეტ.პლასტმასის ვიტრაჟის მოწყობა(სისქით 10 მმ)	მ²	66.5
22	დეკორატიული ცხაურის მოწყობა	მ²	78.0
23	ცხაურის მოწყობა უკანა კარზე და ფრამუგაზე	მ²	10.0
24	რკ. კარებებისა და ცხაურების შეღებვა ანტიკოროზიული საღებავით	მ²	94.0

პროექტორი		ი. მოსეშვილი	ინტეგრაციის ცენტრი. ლიბანის ქუჩა №31	ი.პ. (თ. შოთენაშვილი)			
დაამუშავა		ი. ბოტკოველი					
შეამოწმა		ი. მოსეშვილი	არქიტექტურული ნაწილი				
			სართულის გეგმა პროექტის მიხედვით:პირობითი ნიშნები; (მონტაჟის ჩამონათვალი)	სტად.	ფურც.	რაოდ.	მასშ.
				პრ.	ა-2	ა-7	1-100

ვიტრაჟის მოწყობა ფასადზე მ. 1-100

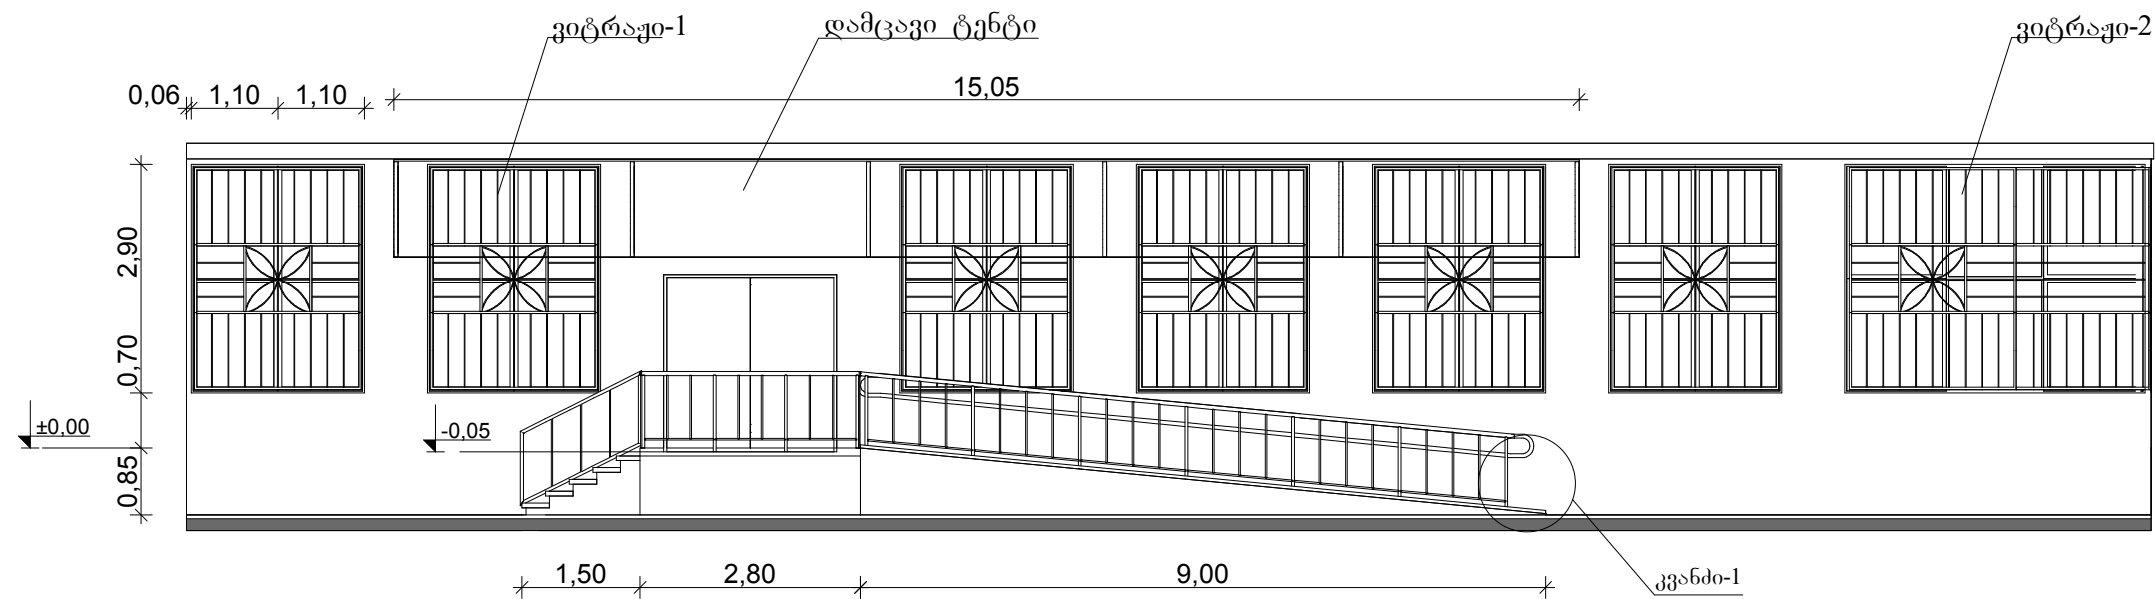


ვიტრაჟი-3 ხედი ეზოდან მ. 1:50

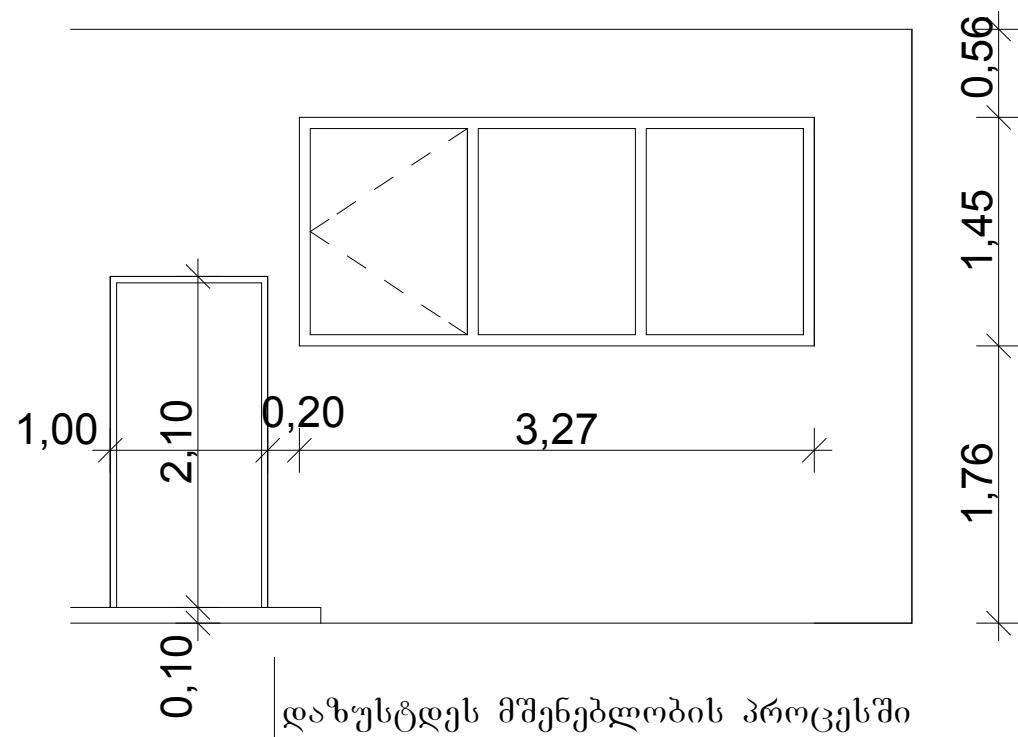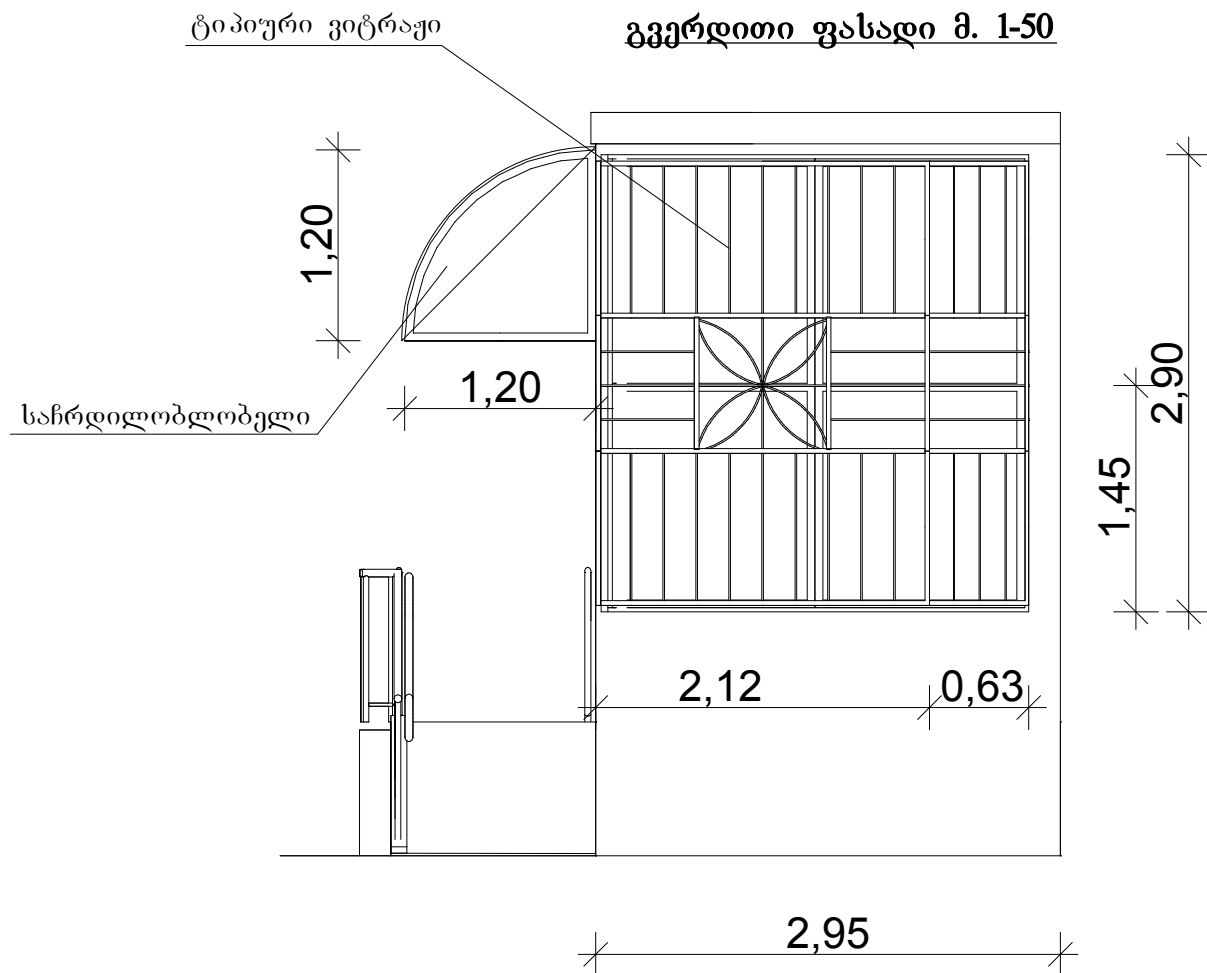

პროექტორი		ი. მისეშვილი	ინტეგრაციის ცენტრი. ლიბანის ქუჩა №31	ი.მ. (თ. შოთინიაშვილი)			
დამუშავა		ი. ბოტკოველი					
შეამოწმა		ი. მისეშვილი	არქიტექტურული ნაწილი				
			ფასადი; დეტალები	სტად.	ფურც.	რაოდ.	მასშ.
				პრ.	ა-3	ა-7	1-100

ჭრილი 1-1 მ. 1:100

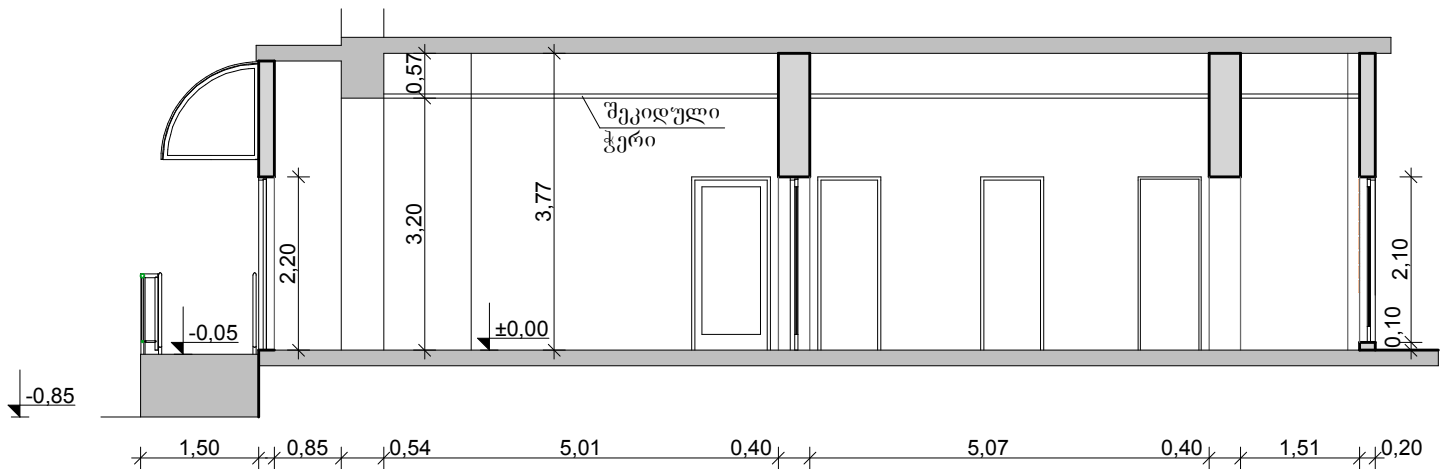


ტენტის კონსტრუქცია


სპეციფიკაცია:

- კუთხოვანა 7X4X0.4სმ — 15 გ/მ
- მილი კვადრატი 3X3სმ — 50 გ/მ
- ლითონის ღარტყა — 12 გ/მ
- კერტოლუქსი — 30 მ²

საჩრდილობლობელი
ჭრილი ა-ა

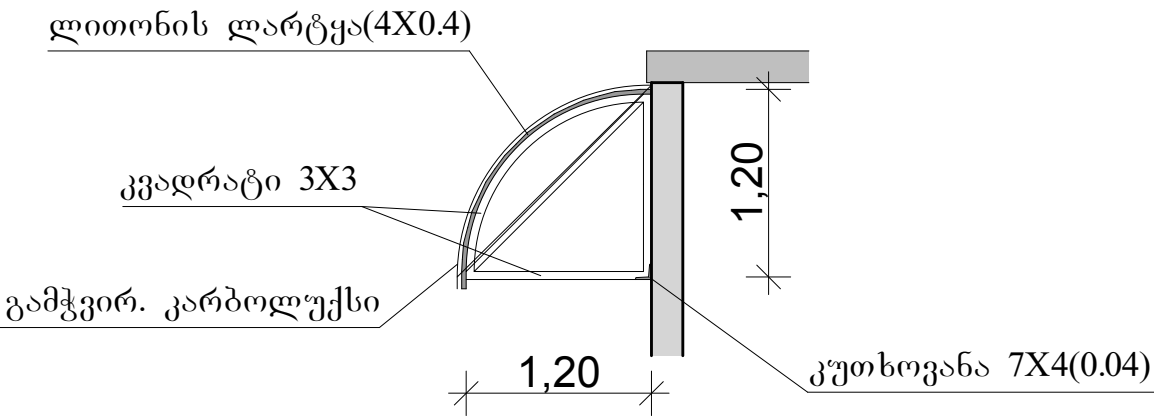


დამცავი ტენტი გეგმა მ. 1-100

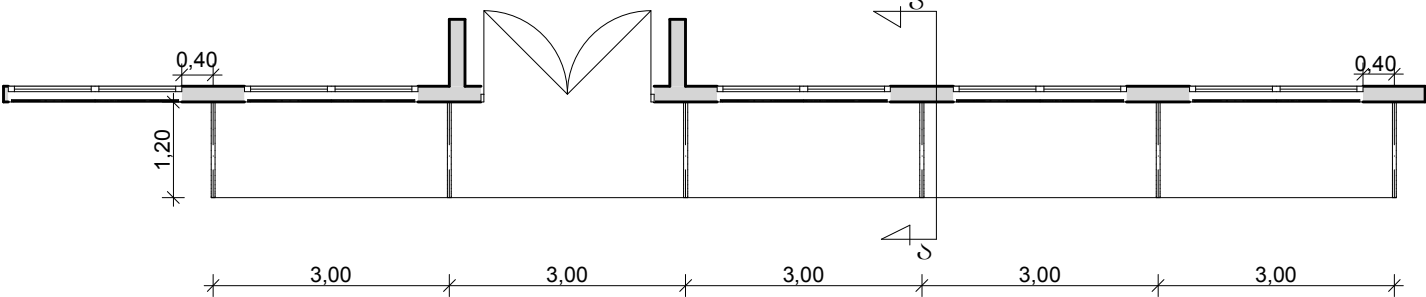


პროექტორი		ი. მოსეშვილი	ინტეგრაციის ცენტრი. ლიბანის ქუჩა №31	0.მ. (თ. შოთენიაშვილი)			
დამუშავა		ი. ბოტკოველი					
შეამოწმა		ი. მოსეშვილი					
			ჭრილი 1-1; დეტალები	სტად.	ფურც.	რაოდ.	მასშ.
				პრ.	ა-4	ა-7	1-100

სანტექნიკური ხელსაწყო. განლაგება მ. 1:50

შ.შ.პ. სან/კვანძი

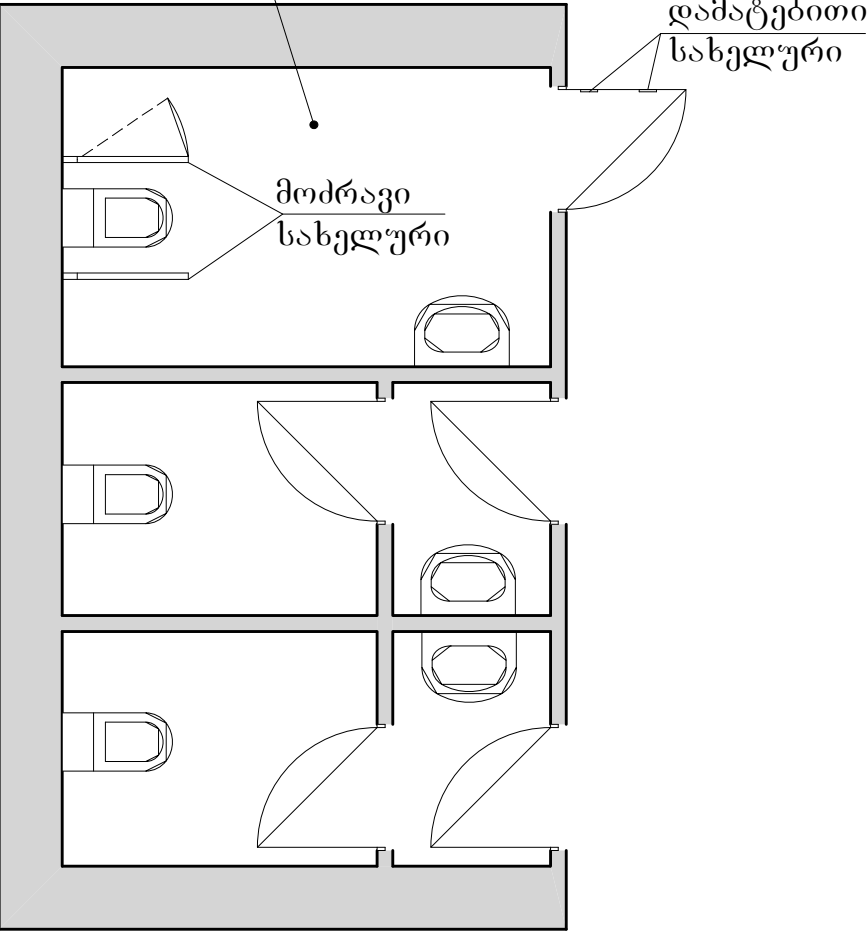

ტიპური ვიტრაჟი-1 მ. 1:50

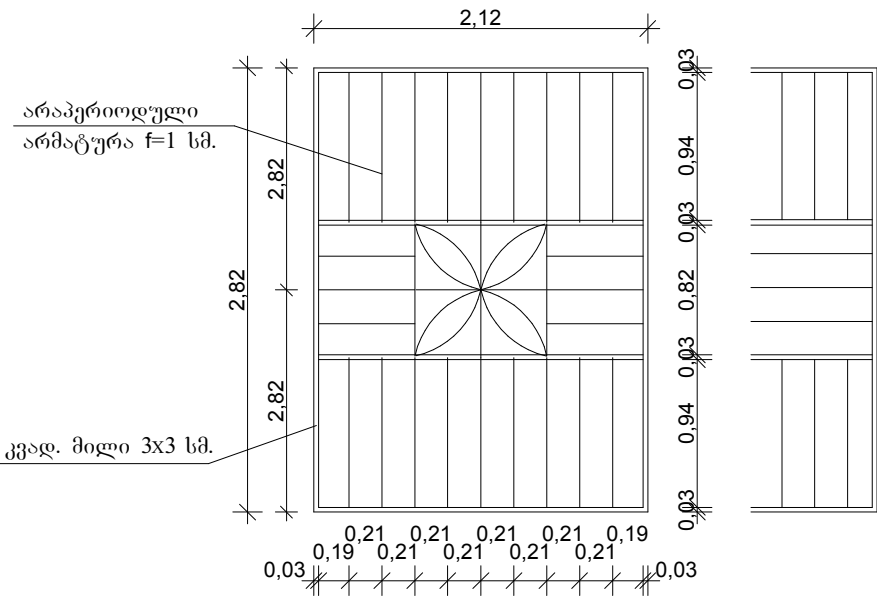


მეტალის რაოდენობა ტიპური
ვიტრაჟის შემციაზე:


კვად. მილი 3X3 სმ. ----- 16 გ/მ
არმატურა ფ 1 სმ. ----- 22 გ/მ.

კვ-1

კანდუსი — ფრაგმენტი

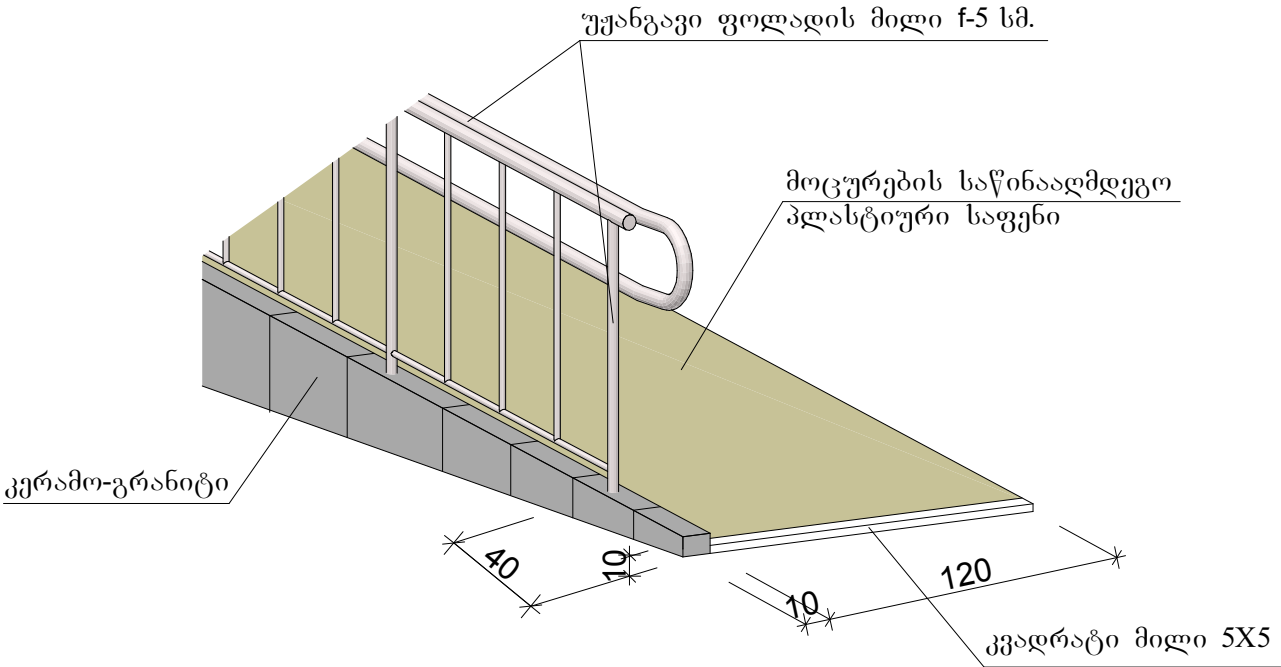

შიდა ვიტრაჟი 4

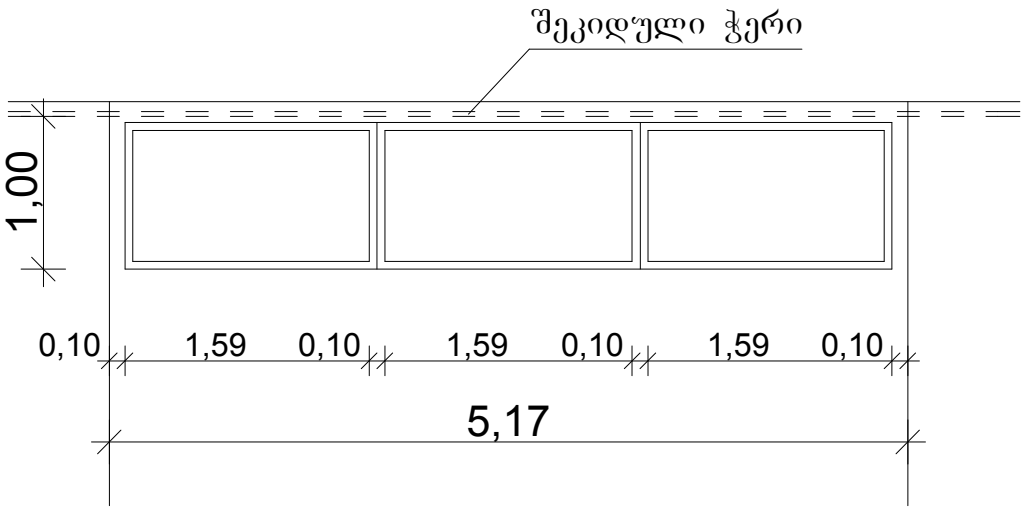

პროექტორი		ი. მოსეშვილი	ინტეგრაციის ცენტრი. ლიბანის ქუჩა №31		0.8. (თ. შიშინიშვილი)			
დაამუშავა		ი. ბოტკოველი						
შეამოწმა		ი. მოსეშვილი	არქიტექტურული ნაწილი					
			დეტალები		სტად.	ფურც.	რაოდ.	მასშ.
					პრ.	ა-5	ა-7	1-100



პროექტორი		ი. მოსეშვილი	ინტეგრაციის ცენტრი. ღობნის ქუჩა №31		ი.პ. (თ. შიშინაშვილი)			
დაამუშავა		ი. ბოტკოველი						
შეამოწმა		ი. მოსეშვილი	არქიტექტურული ნაწილი					
			ფოტო-მონტაჟი		სტად.	ფურც.	რაოდ.	მასშ.
					პრ.	ა-6	ა-7	