


ქ.ბორჯომი ვ.ფშაველას N12 სახურავის მონუობის გეგმა

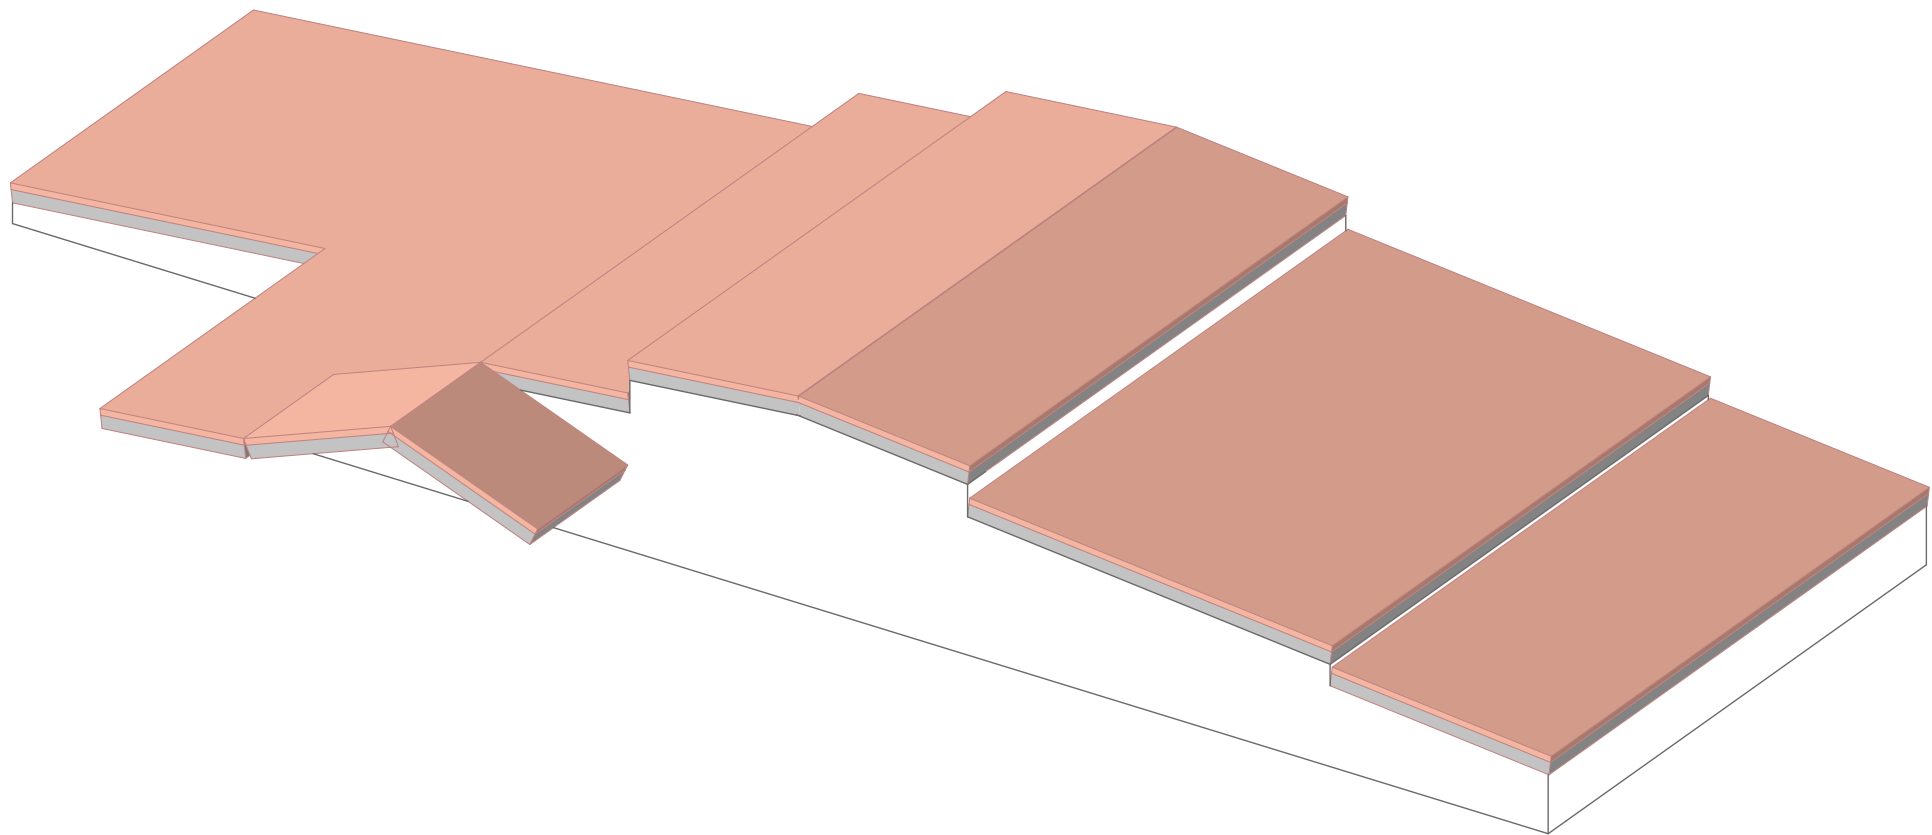

ქ.ბორჯომი ვ.ფშაველას N12 სახურავის მოწყობის გეგმა

