


პანდუსის და ბილიკის სქემა

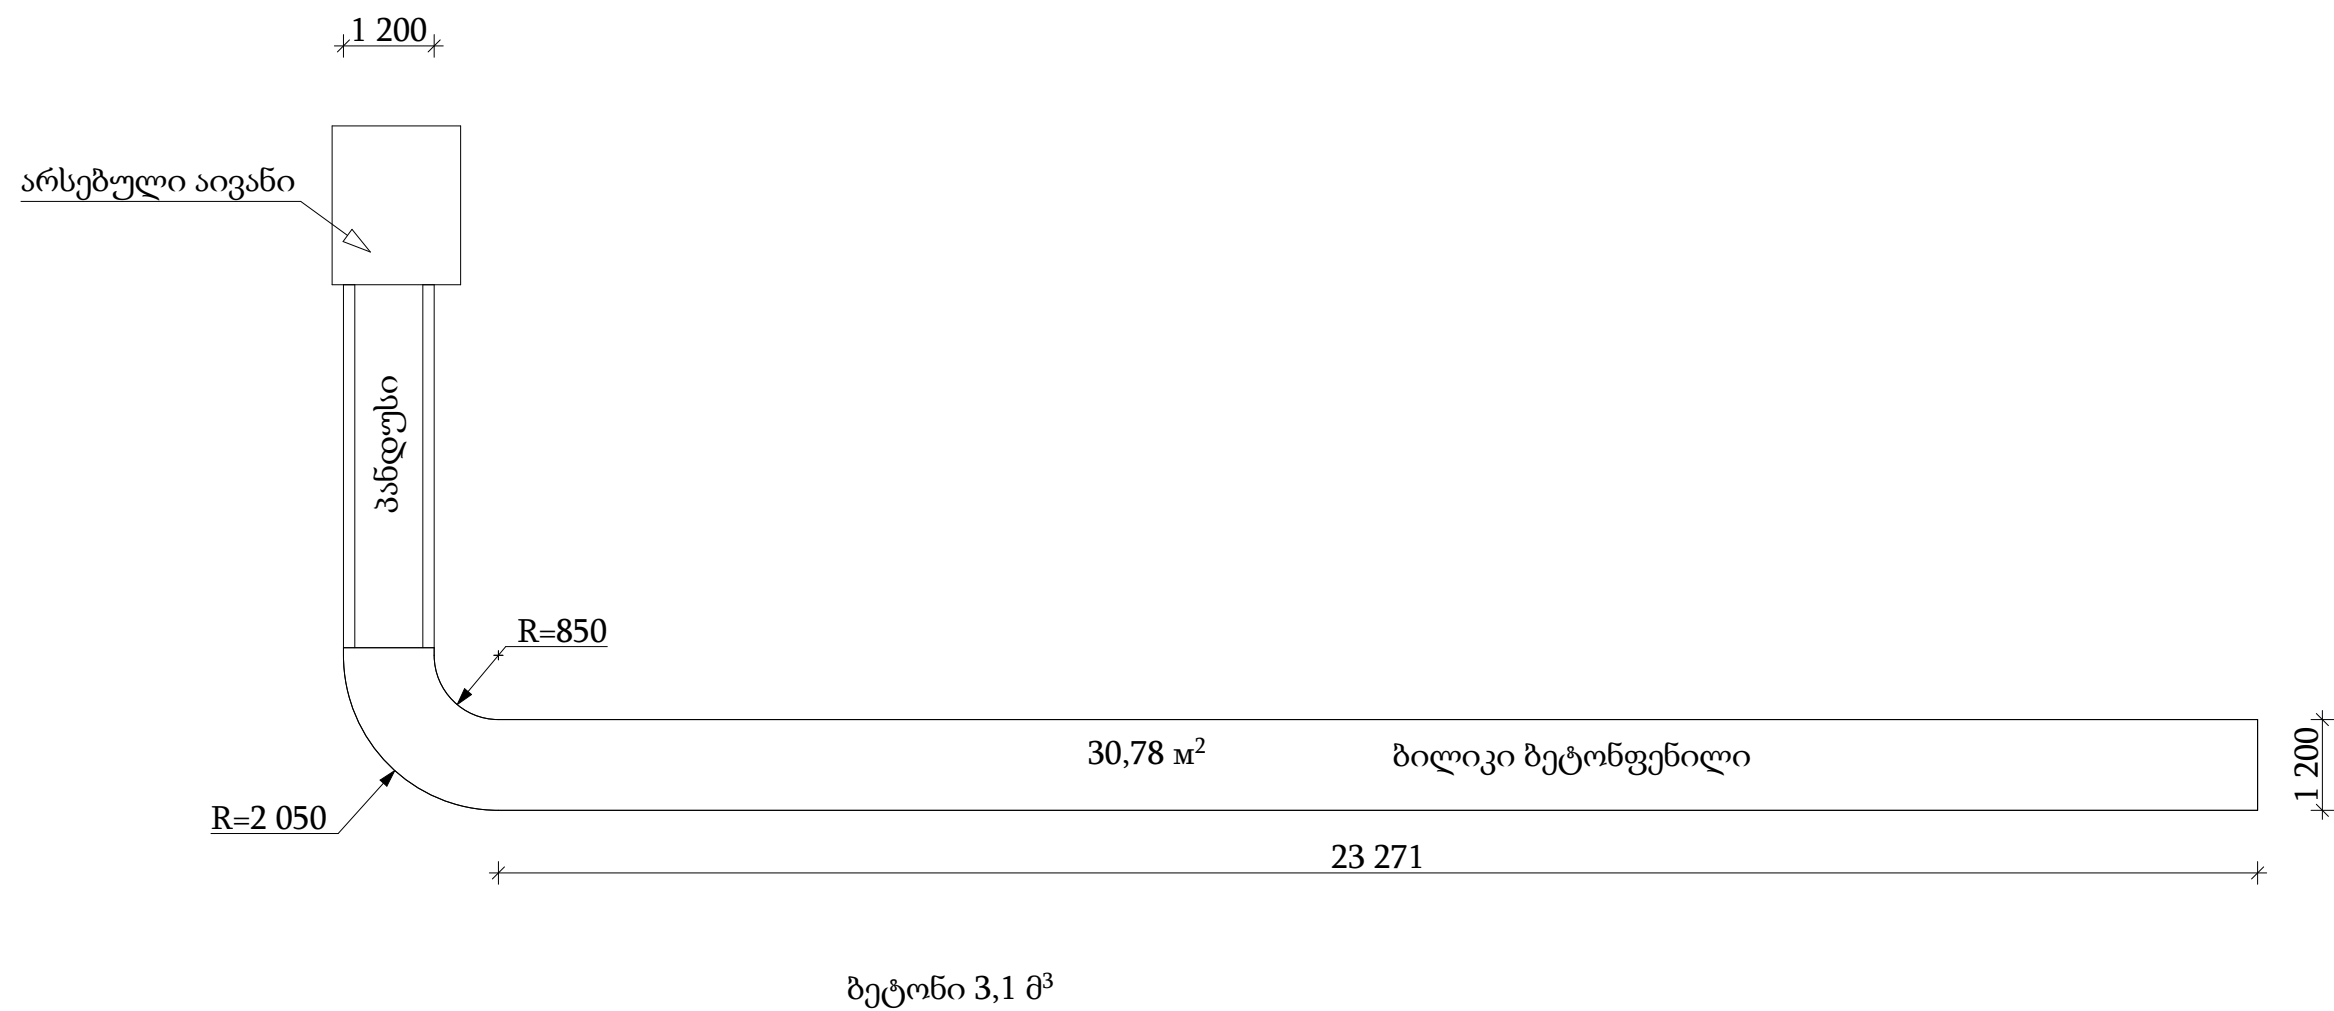

						2მ-16ხ-11				ას
						მისამართი: ხონის რაიონი, სოფ. ახალბედისეული დამკვეთი: ნუნუ თოშხუა				
ცვლ.	რაოდ	ფურც	დოკ№	ხელმოწ	თარიღ	სსიპ ახალბედისეულის საჯარო სკოლა	სტადია	ფურცელი	ფურცლები	
დირექტორი	მ. ჩხეიძე				2016		მკ	11		
პროექტის ავტ.	მ. ჩხეიძე						 შპს "ადლი" ს/კ 444956870			