




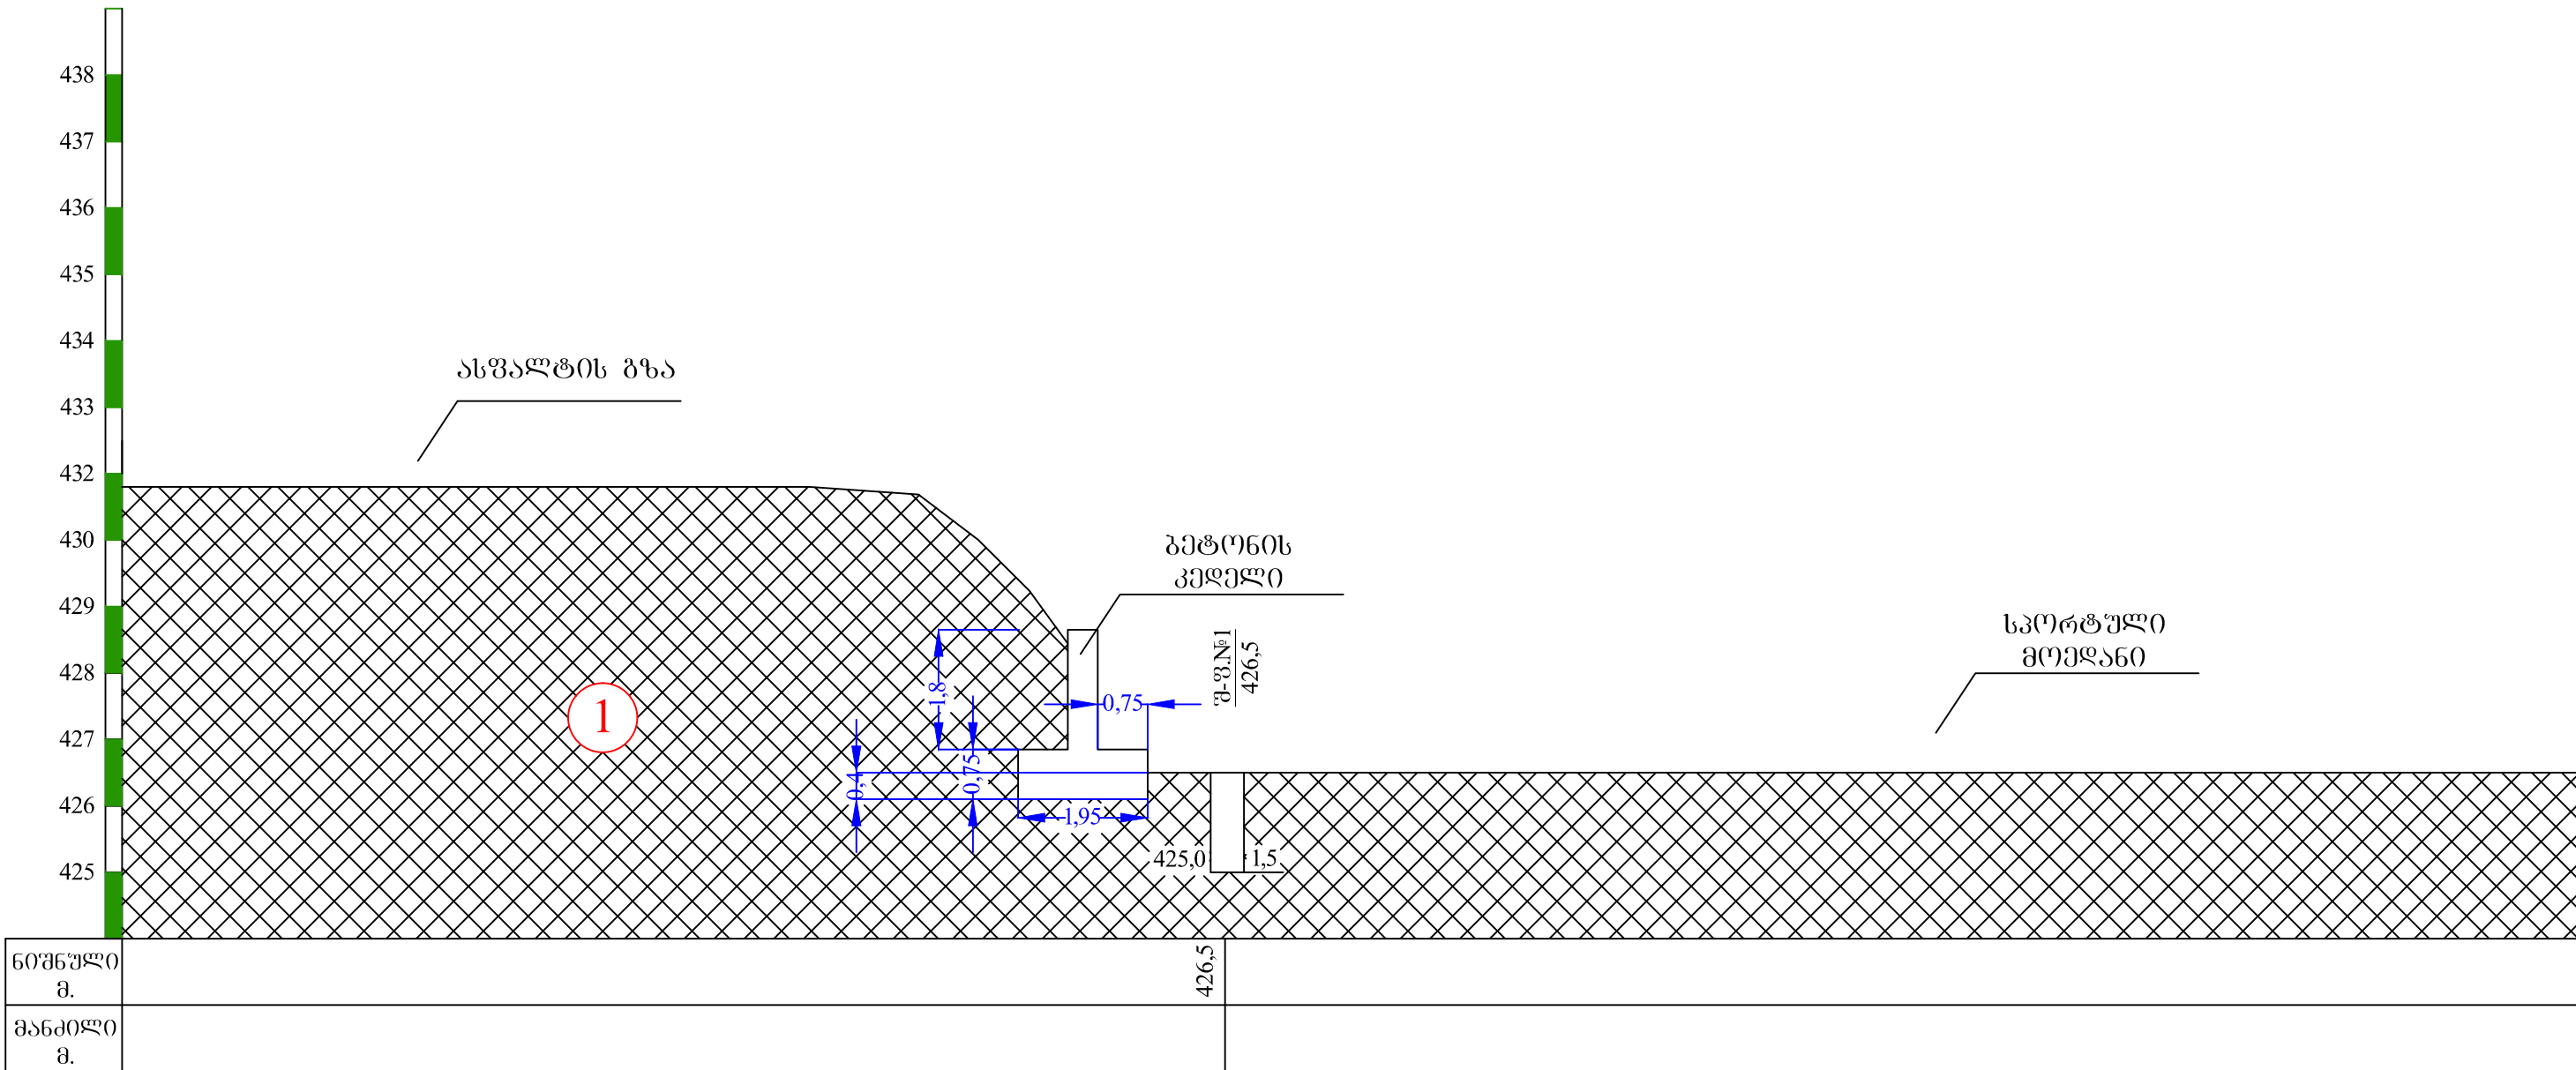

პრობოტი ნოშნები

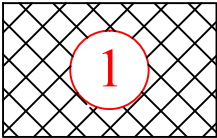

ნაქარი ბრუნტი: თიხნარის მასა ბეტონის, აბურის ნამტვრევების და ღორღის ჩანართებით, დატკეპნილი.

 

ლითოლოგიური საზღვარი.



საინჟინრო-გეოლოგიური კრილი I-I

ქ. თბილისი, ჩიქოვანის ქ. №30 და №34 მიმდებარედ

2016 წ. მასშტაბი: 1:100