
გეგმა

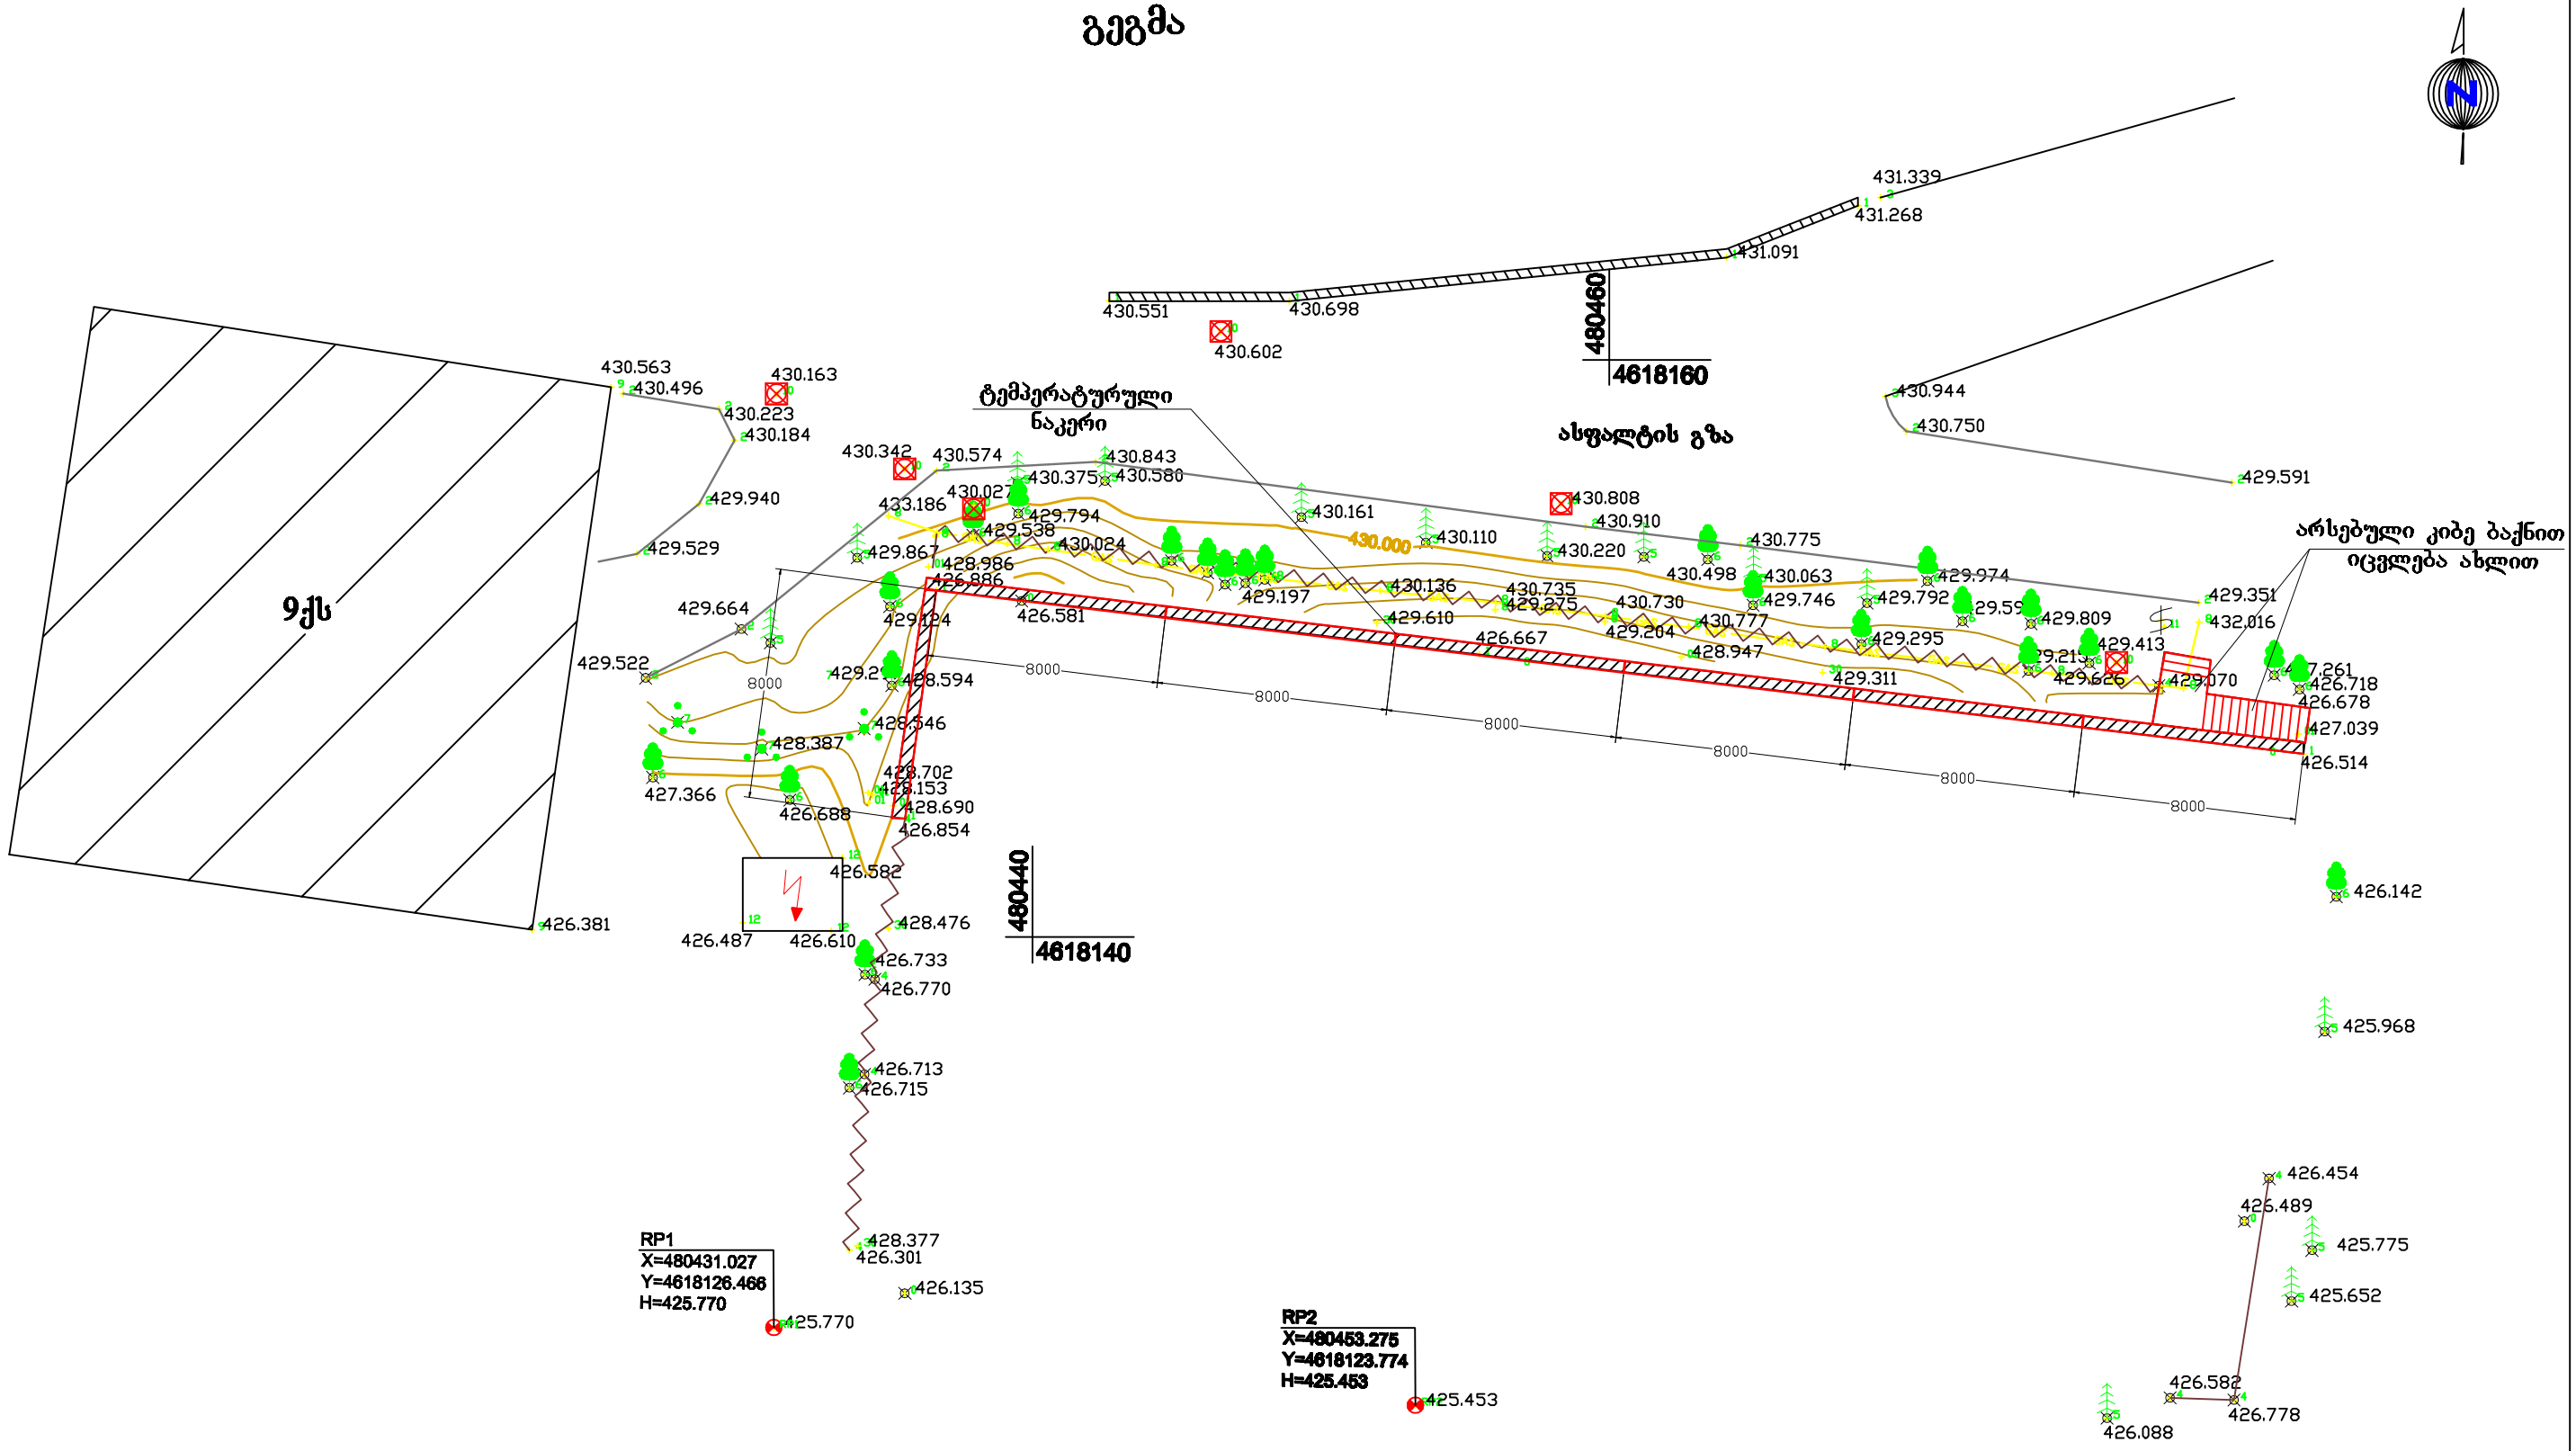

პირობითი აღნიშვნები

შენობა	ჭა
ტრანსფორმატორი	ბუჩქი
არს. ბეტონის კედელი ბორდიური	მყარი წერტილი (რეპერი)
ფოთლოვანი ხე	ჰორიზონტალი
წიწვოვანი ხე	მთავარი ჰორიზონტალი
გაზის მილი	ასფალტის გზა
მავთულის ღობე	კიბე

შ. პ. ს. " LMC "		ფურცელი	ფურცლები
საქართველო, თბილისი, ირ. აბაშიძის 50 TEL: (+995 32) 291 22 99 lmcltd2011@gmail.com	GEORGIA, TBILISI, IRAKLI ABASHIDZE STR. 50 TEL: (+995 32) 291 22 99 lmcltd2011@gmail.com		

ქ. თბილისში, საბურთალოს რაიონში, ნიკოლოზის ქუჩის №30-ის და №34-ს შორის სპორტული მოედანის მიმდებარედ

გეგმა

დირექტორი	დ. ჩახვაშვილი	
მთ. ინჟინერი	ზ. მიქატაძე	
შეასრულა	გ. თაბუკაშვილი	

2016 წ.