საყრდენი კედლებისა და მის მიმდებარე კიბის განლაგების გეგმა

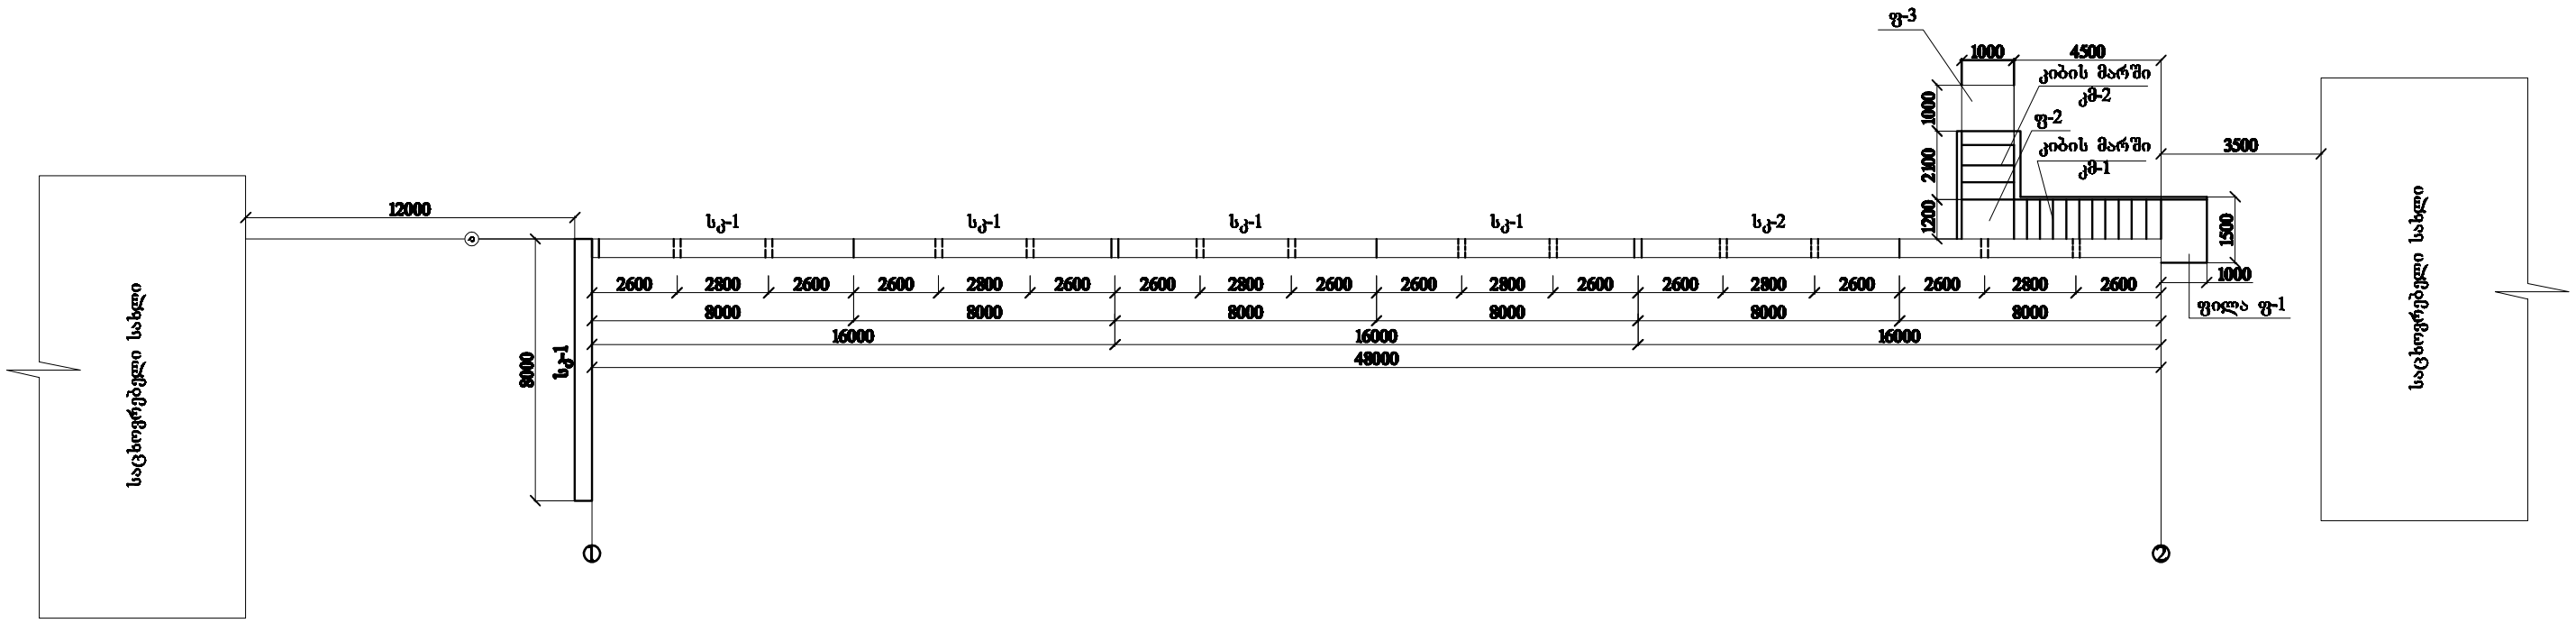

საყრდენი კედლების განშლა

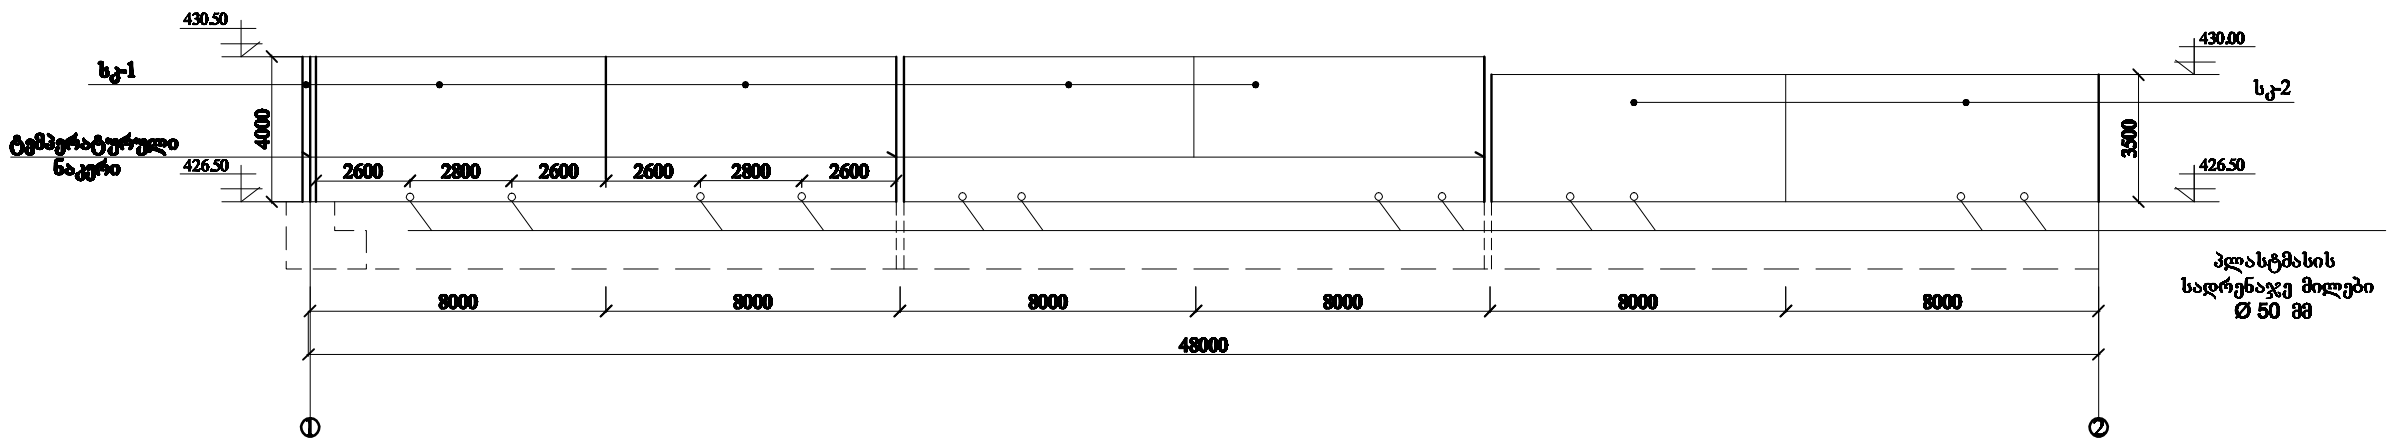

LMC LAND MANAGEMENT AND CONSULTING	შ. პ. ს. "LMC" საქართველო, თბილისი, ირ. აბაშიძის 50 TEL: (+995 32) 291 22 99 lmcltd2011@gmail.com GEORGIA, TBILISI, IR.ABASHIDZE STR. 50 TEL: (+995 32) 291 22 99 lmcltd2011@gmail.com	ფურცელი	ფურცლები
ჩიქოვანის ქუჩის №30-ის და №34-ს შორის სპორტული მოედანის მიმდებარედ			
საყრდენი კედლებისა და მის მიმდებარე კიბის განლაგების გეგმა			
დირექტორი	დ. ჩახვაშვილი		
მთ. ინჟინერი	ზ. მიქატაძე		
შეასრულა	ვ. თაბუკაშვილი		
2016 წ.			