# სქემატური ნახაზი

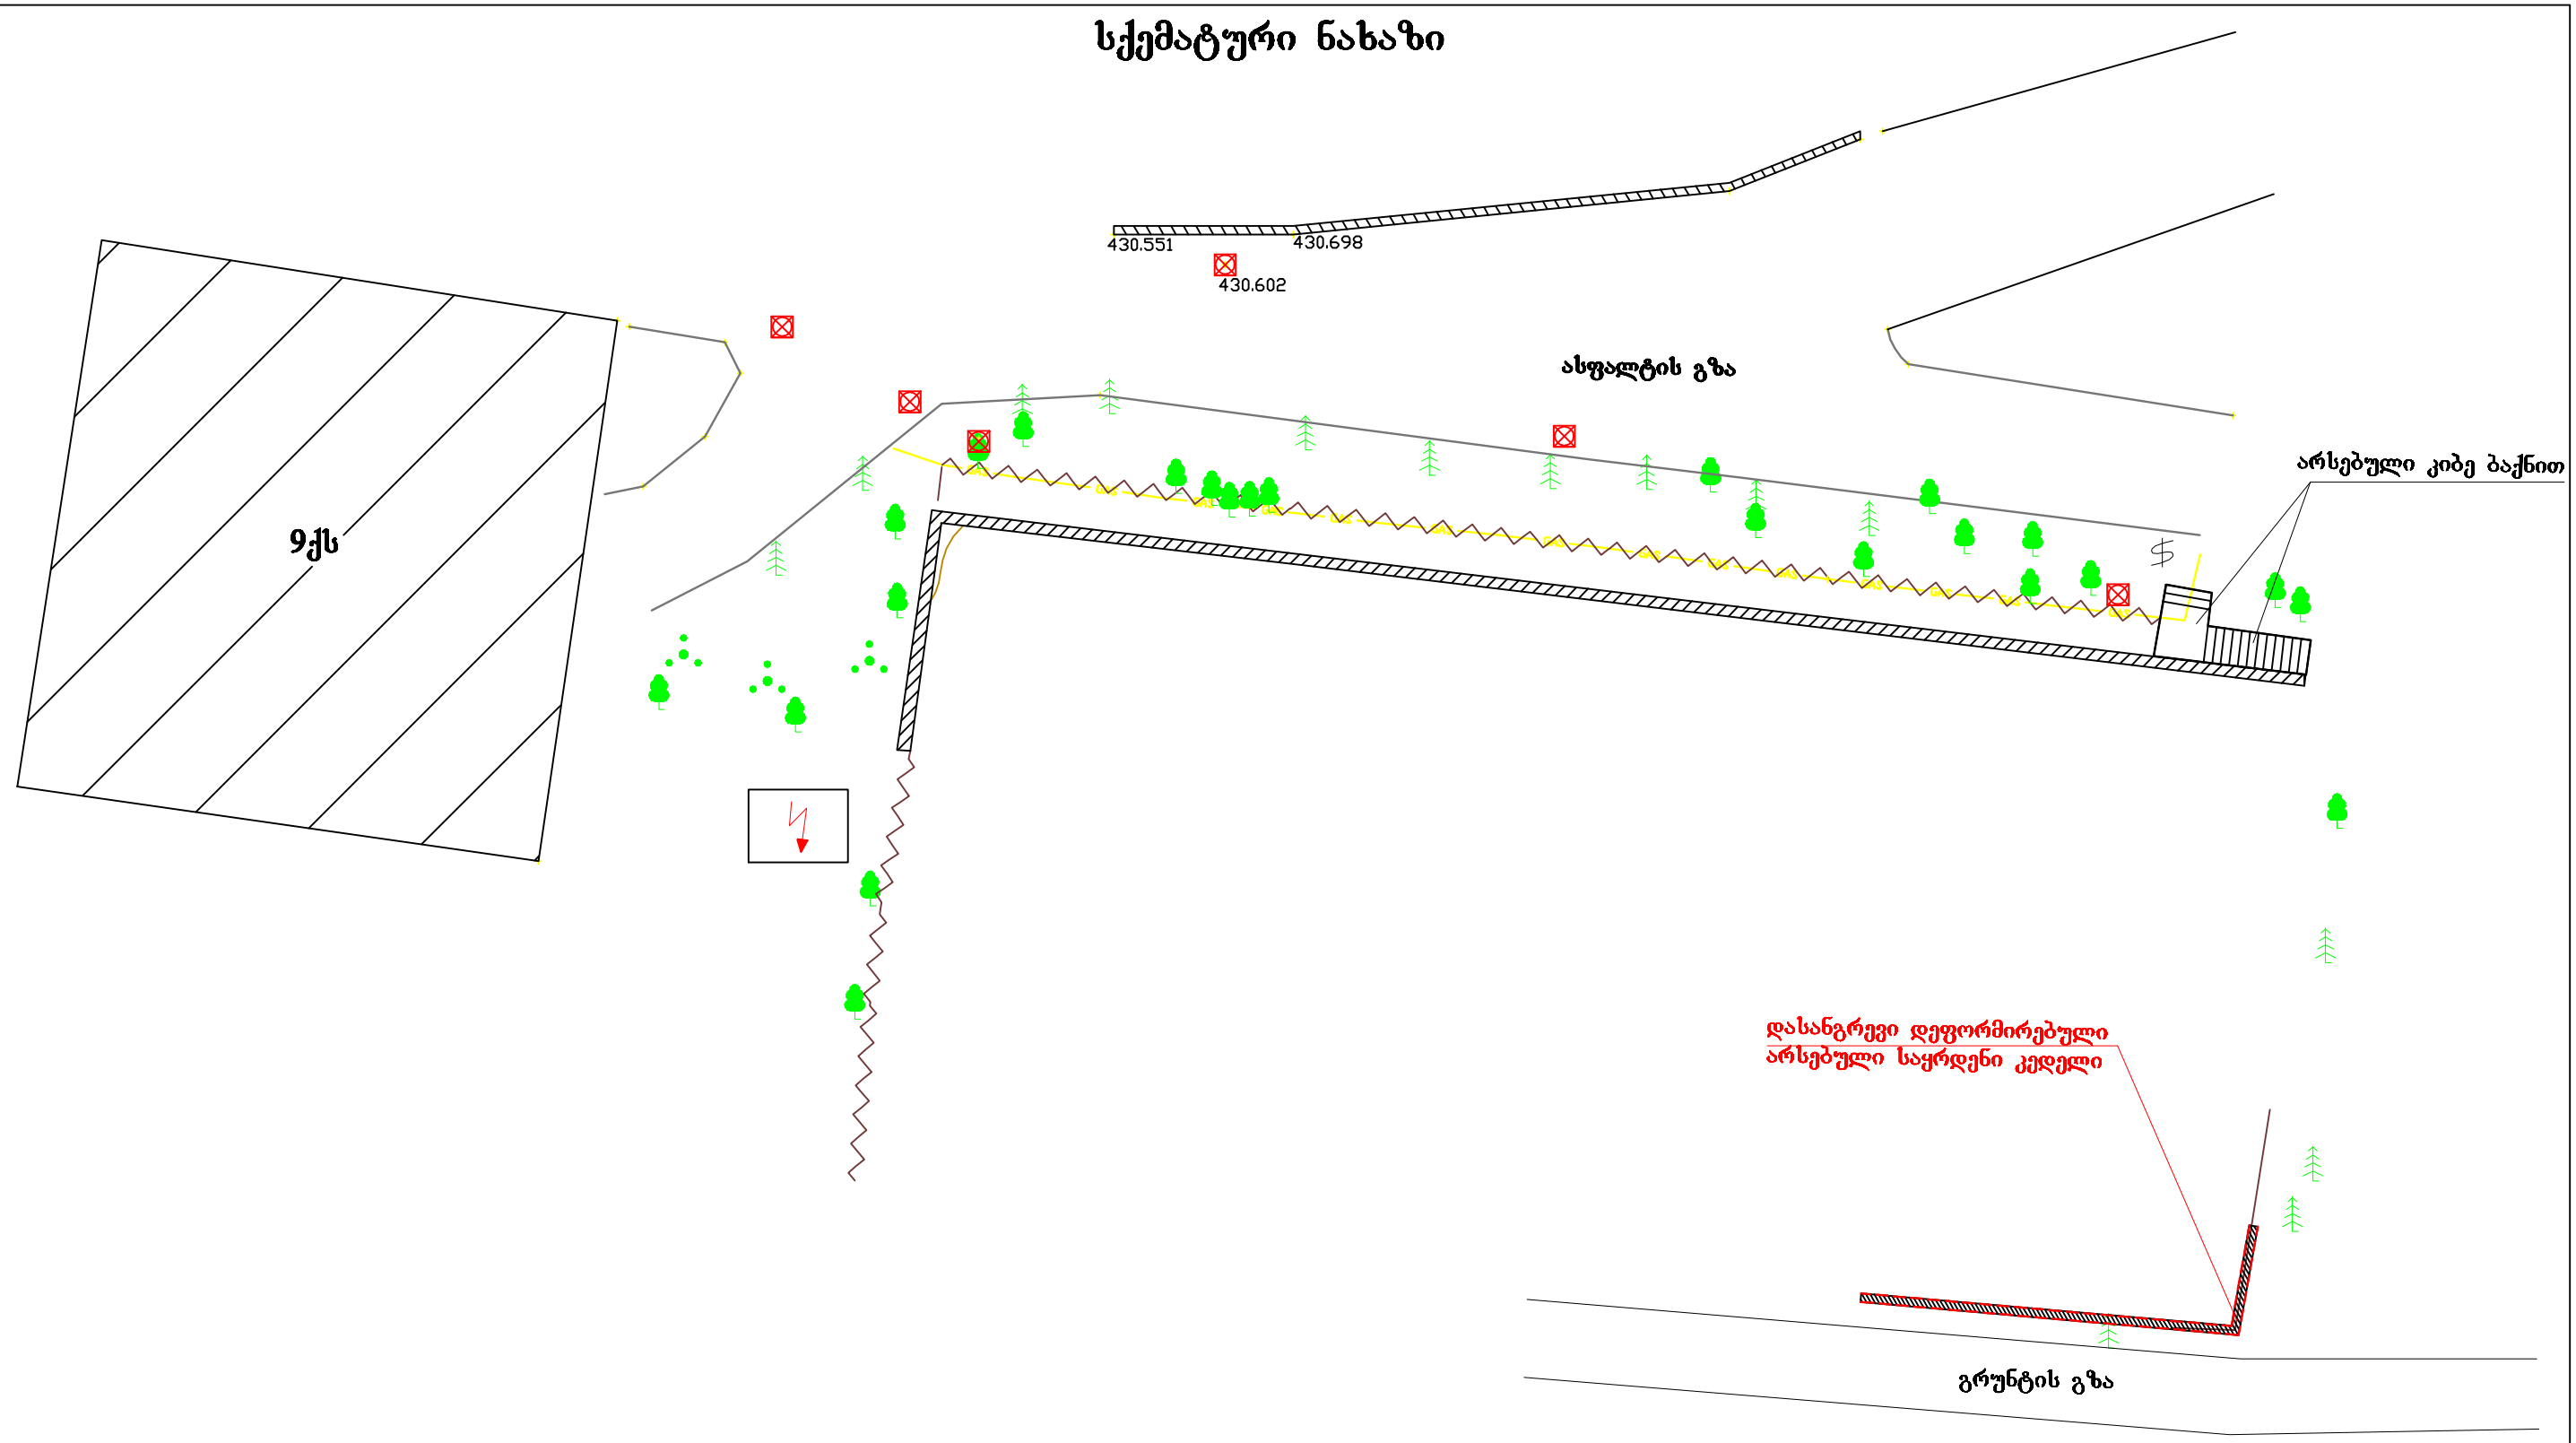


| | | | |
|---|---|---|---|
| LMC | შ. პ. ს. " LMC " | ფურცელი | ფურცლები |
| | საქართველო, თბილისი, ირ. აბაშიძის 50 TEL: (+995 32) 291 22 99 lmcltd2011@gmail.com GEORGIA, TBILISI, IR. ABASHIDZE STR. 50 TEL: (+995 32) 291 22 99 lmcltd2011@gmail.com | | |
| ქ. თბილისში, საბურთალოს რაიონში, ჩიქოვანის ქუჩის №30-ის და №34-ს შორის სპორტული მოედანის მიმდებარედ | | | |
| სქემატური ნახაზი | | | |
| დირექტორი | დ. ჩახვაშვილი | | |
| მთ. ინჟინერი | ზ. მიქატაძე | | |
| შეასრულა | ვ. თაბუკაშვილი | | |
| 2016 წ. | | | |