


ტოპოგრაფიული გეგმა

მასშტ. 1:1000

ბაღდათი თავისუფლების მოედანი
და წერეთლის ქუჩა

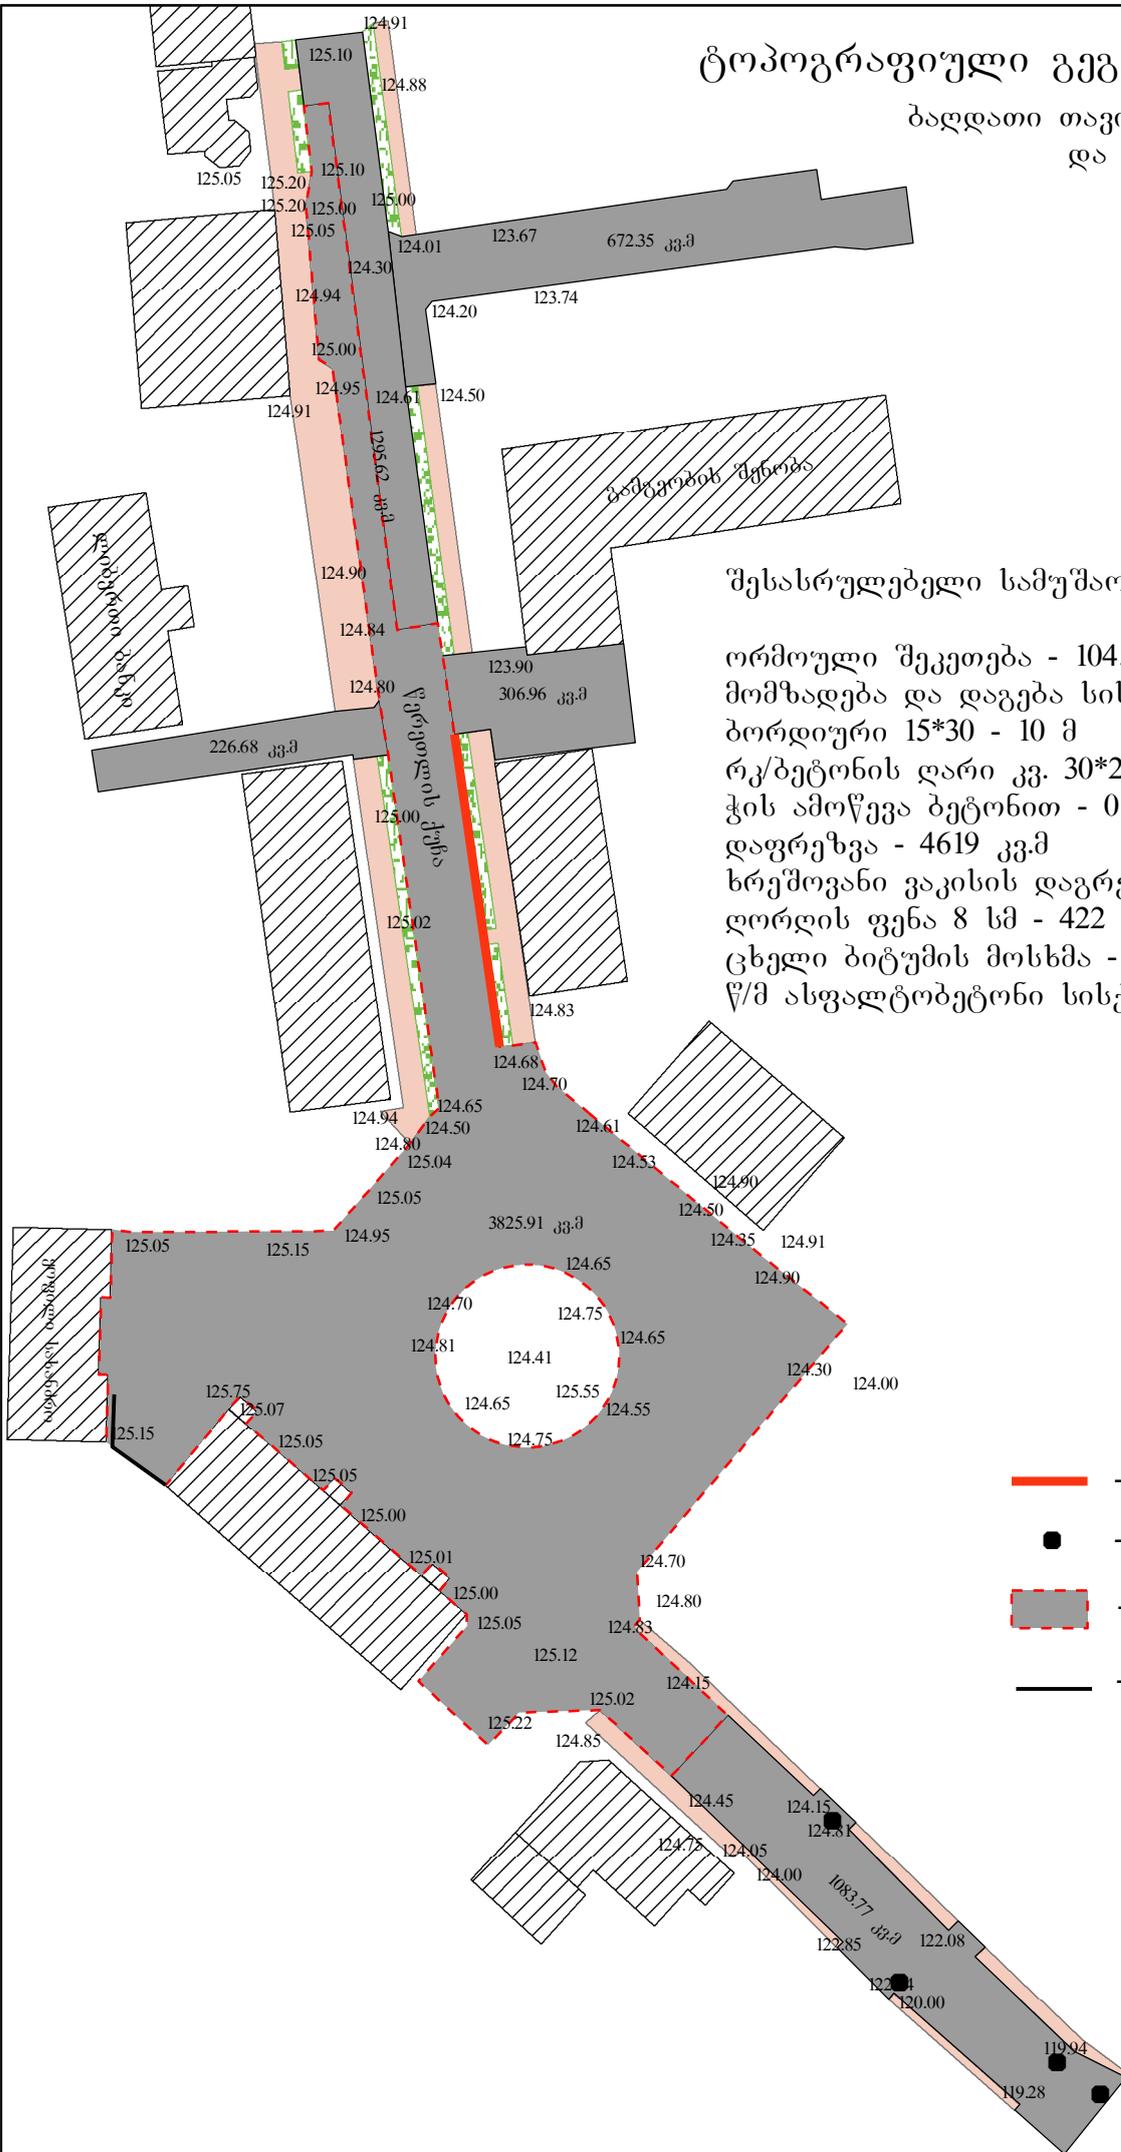

შესასრულებელი სამუშაოების მოცულობები

- ორმოული შეკეთება - 104.9 კვ.მ
- მომზადება და დაგება სისქით 4 სმ - 114.1 კვ.მ
- ბორდიური 15*30 - 10 მ
- რკ/ბეტონის ღარი კვ. 30*20 სმ - 41 მ (2.46 კვ.მ)
- ჭის ამოწევა ბეტონით - 0.5 კვ.მ
- დაფრეზვა - 4619 კვ.მ
- ხრემოვანი ვაკისის დაგრიდერება - 226 კვ.მ
- ლორღის ფენა 8 სმ - 422 კვ.მ - 34 კვ.მ
- ცხელი ბიტუმის მოსხმა - 5289 კვ.მ
- წ/მ ასფალტობეტონი სისქით 5სმ - 5289 კვ.მ

- რკ/ბეტონის ღარი
- ორმოული შეკეთება
- დასაფრეხი ფართი
- ბორდიური