


არსებული სიტუაციური გეგმა

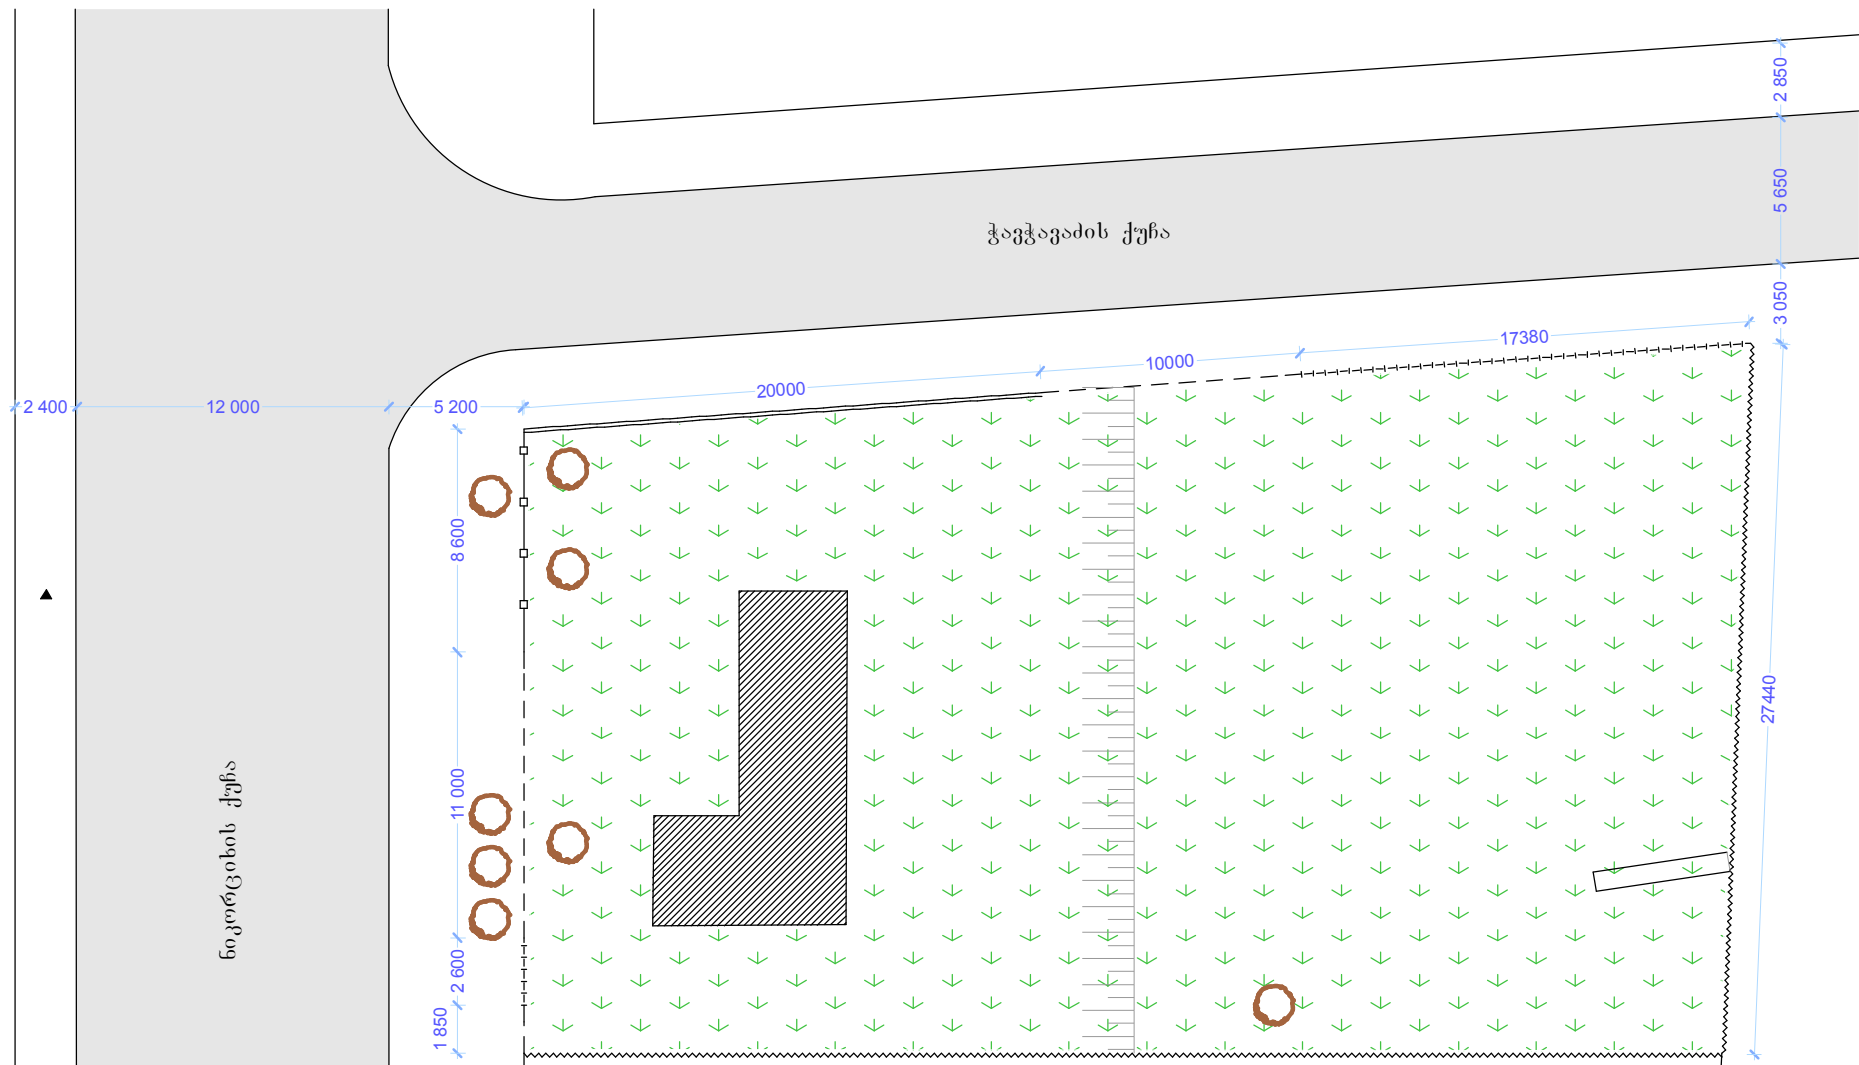

პრობლემა 60 მნაკბი

- - ამორტიზირებული ბეტონის კედელი H=25სმ.
- - დანგრეული კედლის საძირკველი
- ==== - ბეტონის არსებული კედელი H=75სმ.
- - ბეტონის არსებული კედელი H=45სმ.
- ~~~~~ - ამორტიზირებული მავთულბადის ღობე

- ▨ - დანგრეული შენობის საძირკველი-ზეხირკველით
- ▲ - არსებული განათების ბოძი
- - ბეტონის არხი
- - მრავალწლოვანი ხეები