


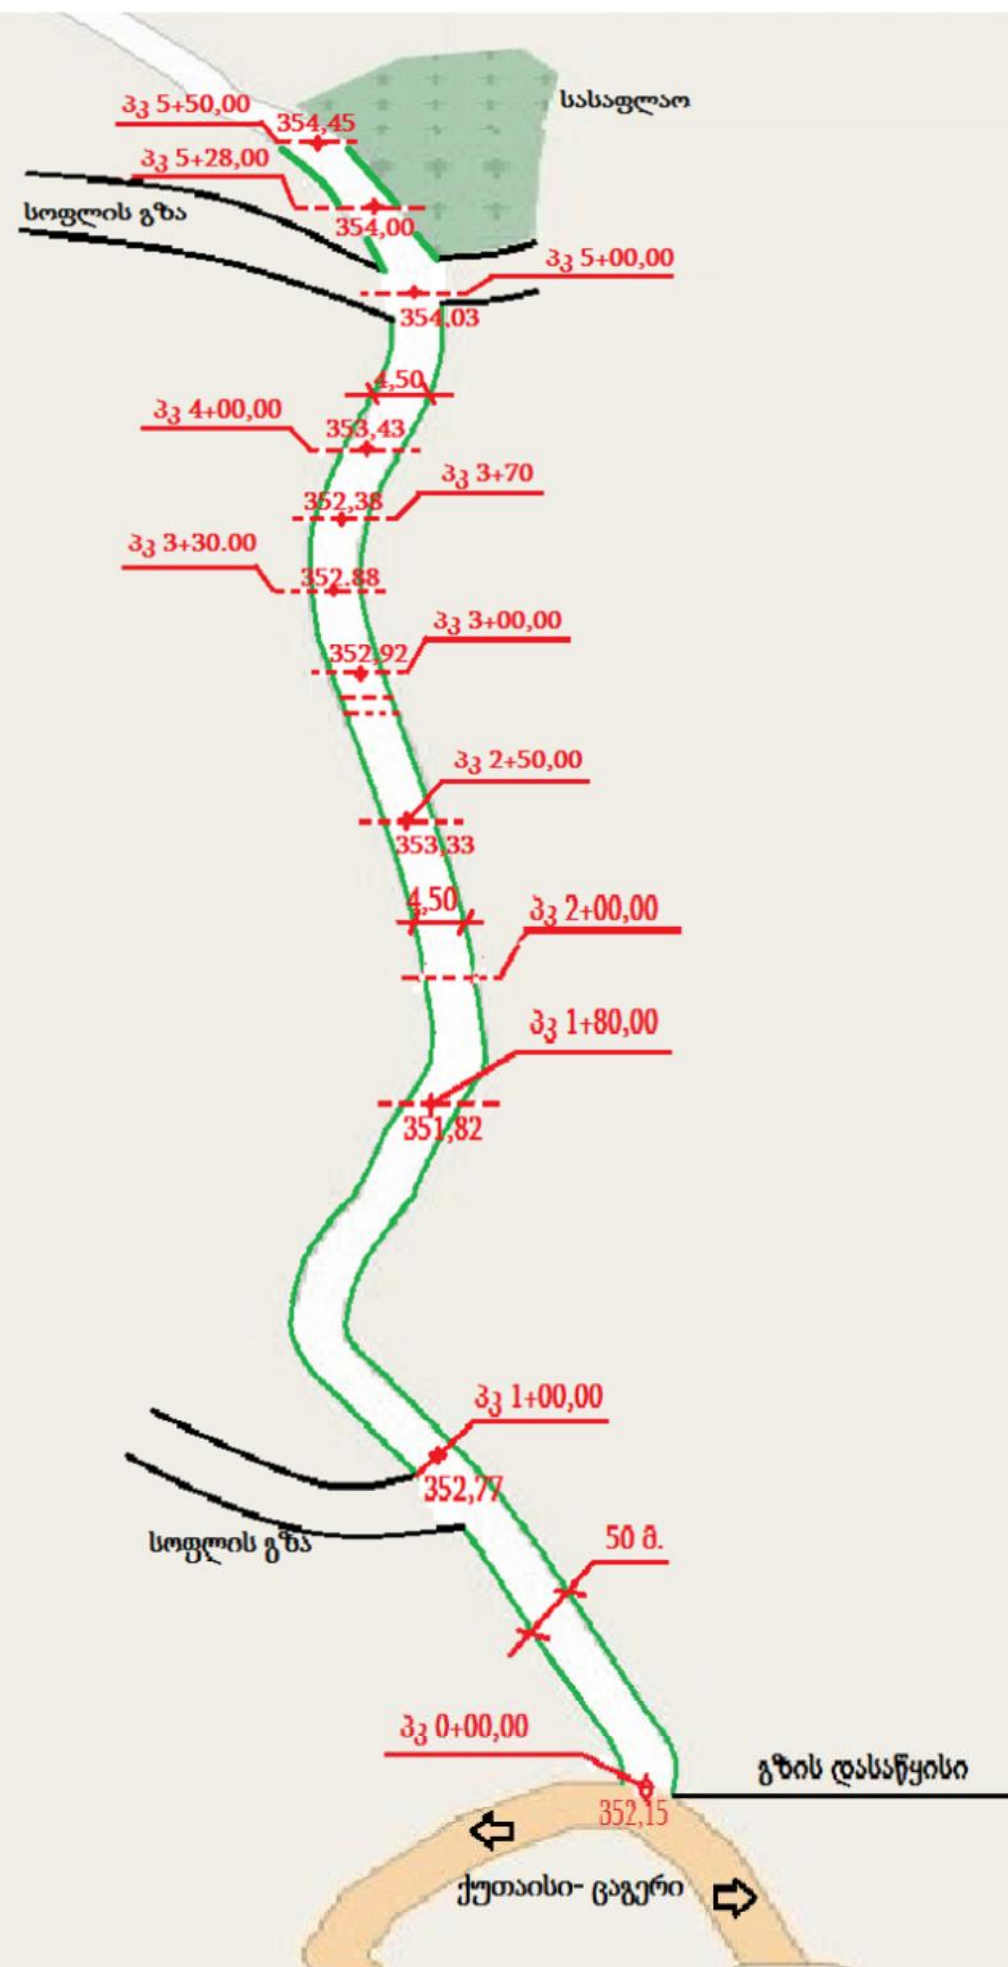

ი/მ ზაური ბენდელიანი		სოფ. ოფურჩხეთის სასაფლაოსთან	
ი. მეწარმე	ზ. ბენდელიანი	მისასვლელი გზა	
ავტორი	ზ. ბენდელიანი	გეგმა მ 1:1000	ფ. №1
დაამუშავა	დ. ხვადაგიანი		