
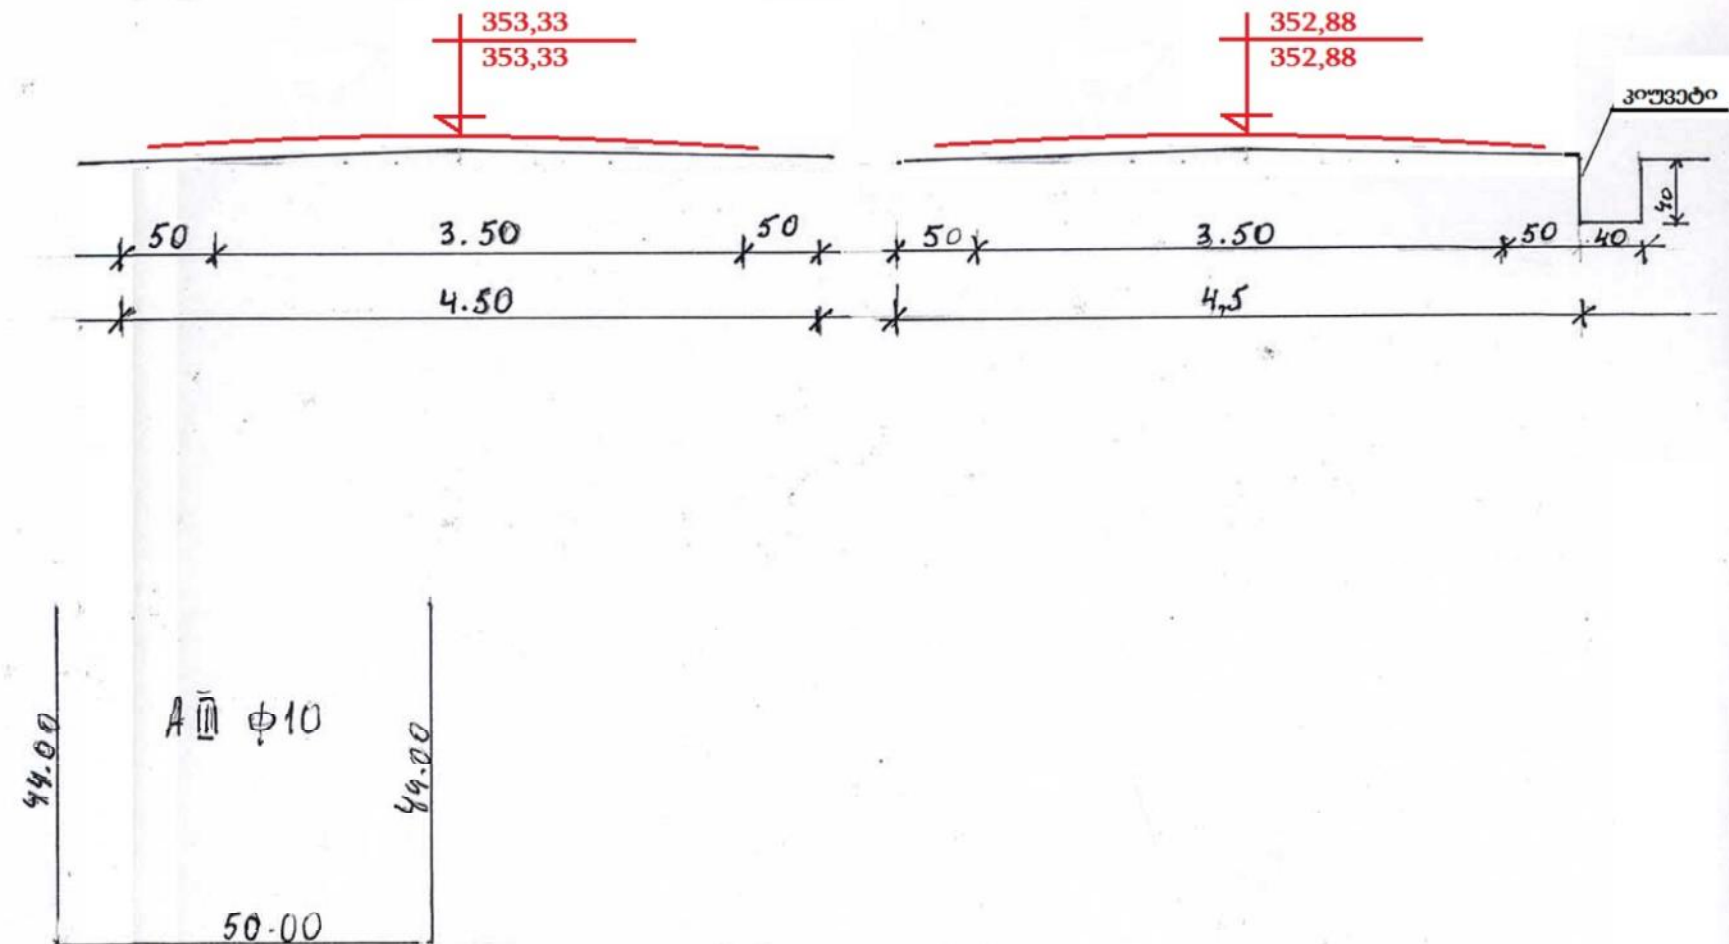


კვეთი 1-1 (პკ 0+00)

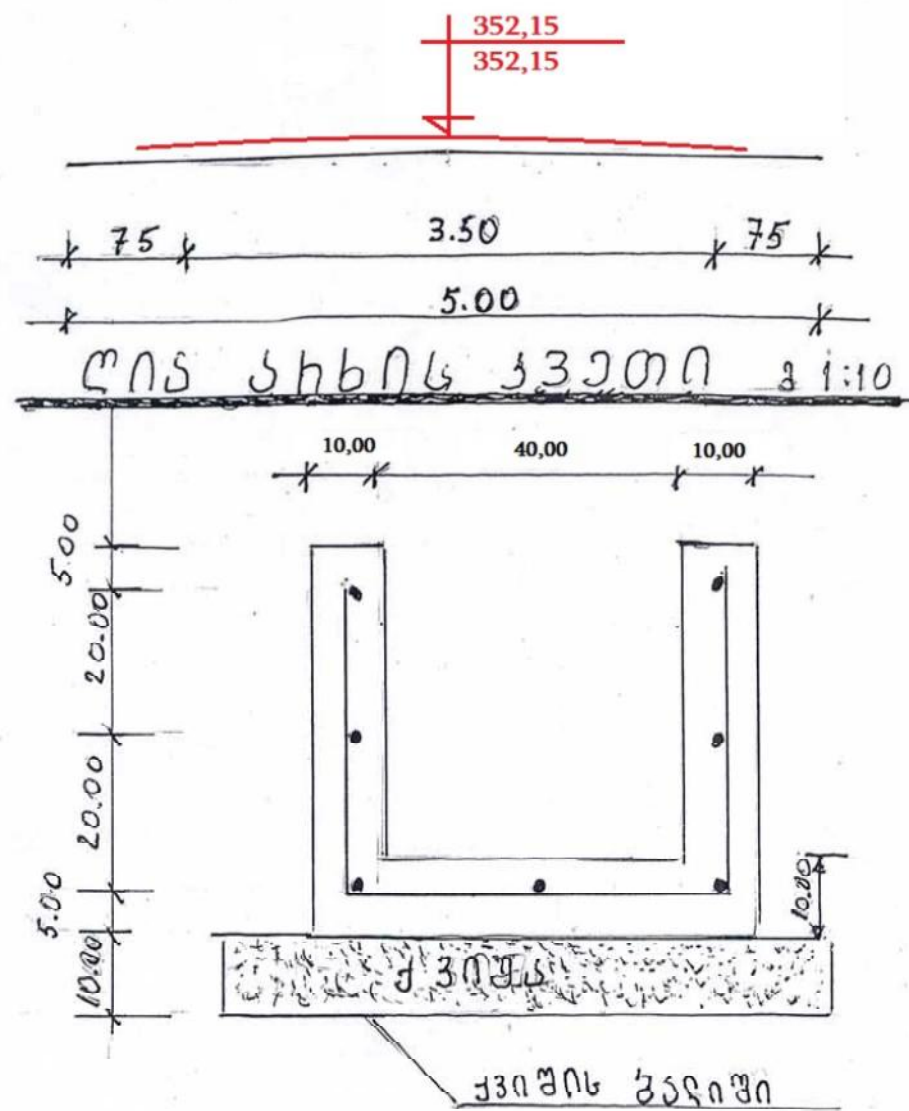

ი/მ ზაური ბენდელიანი		სოფ. ოფორჩხეთის სასაფლაოსთან	
ი. მეწარმე	ზ. ბენდელიანი	მისასვლელი გზა	
ავტორი	ზ. ბენდელიანი	განივი კვეთები მ. 1:50	1:1000
დაამუშავა	დ. ხვადაგანი		