


გრძივი პროფილი

ბ. პერტიკულური 1:1000
ჰორიზონტ 1:1000

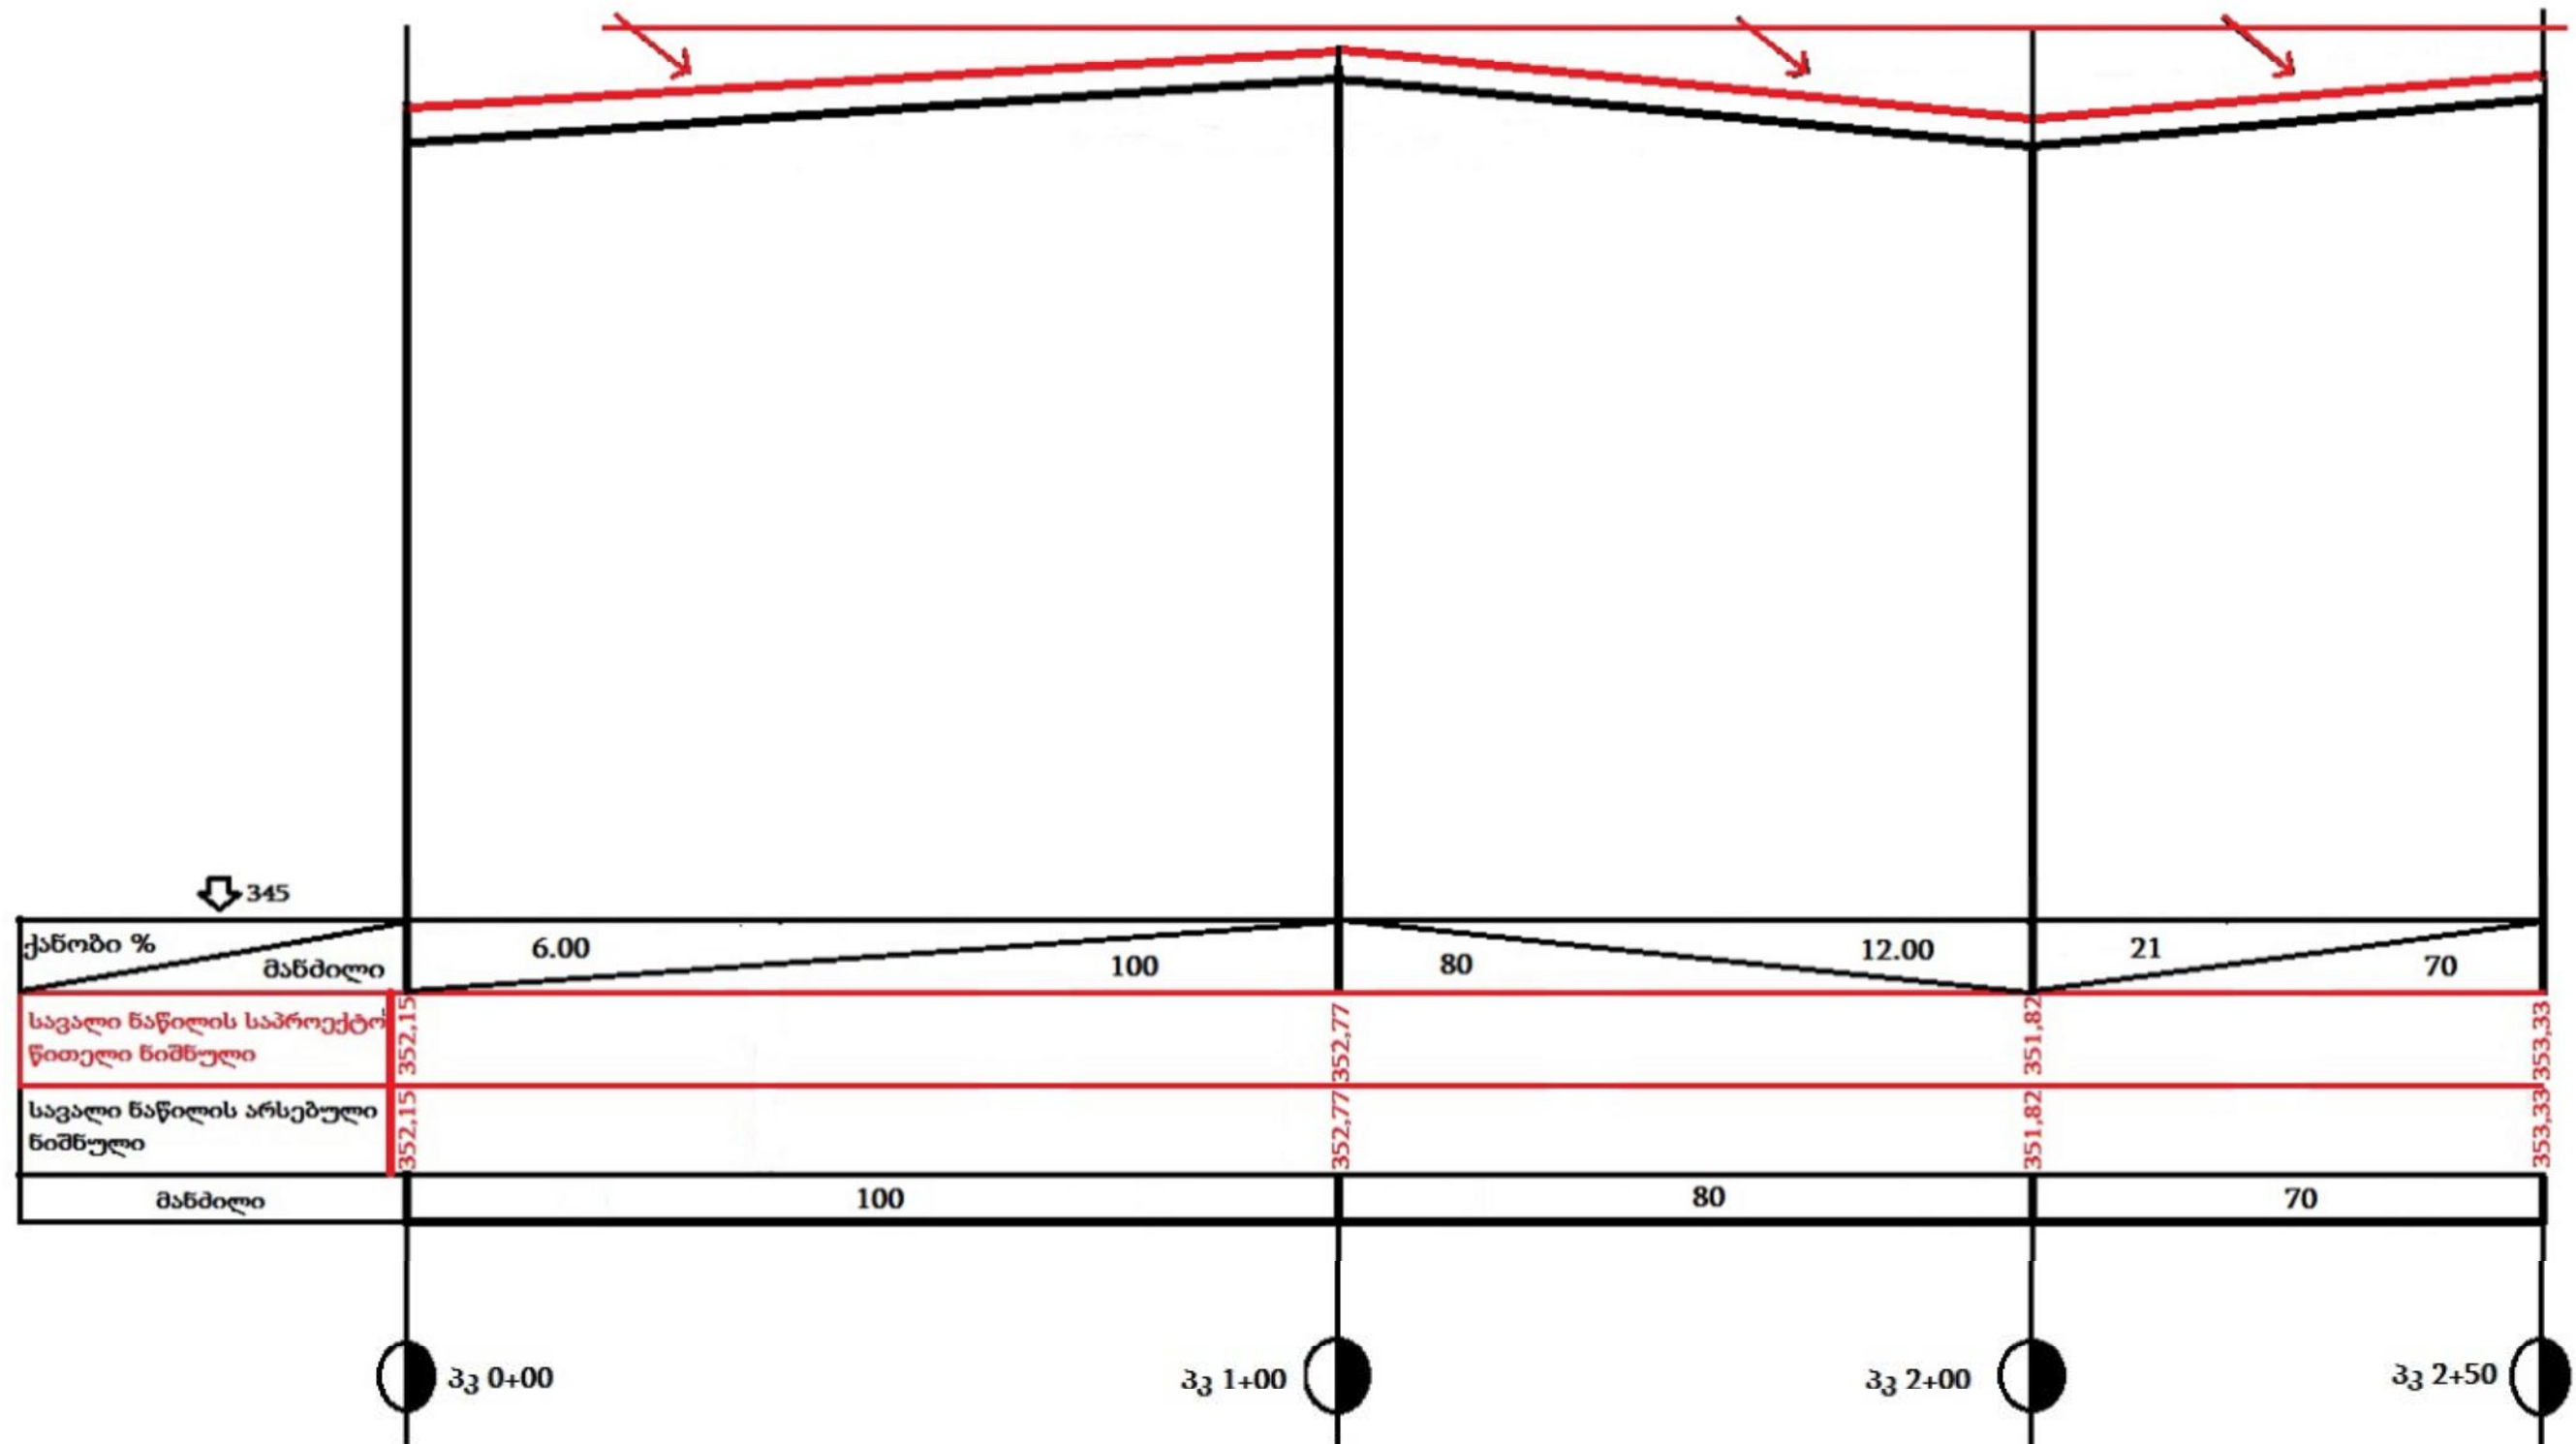

ი/მ ზაური ბენდელიანი		სოფ. ოფურჩხეთის სასაფლაოსთან მისასვლელი გზა	
ი. მეწარმე	ზ. ბენდელიანი	გრძივი პროფილი	1:1000
ავტორი	ზ. ბენდელიანი		
დაამუშავა	დ. ხვადაგიანი		