


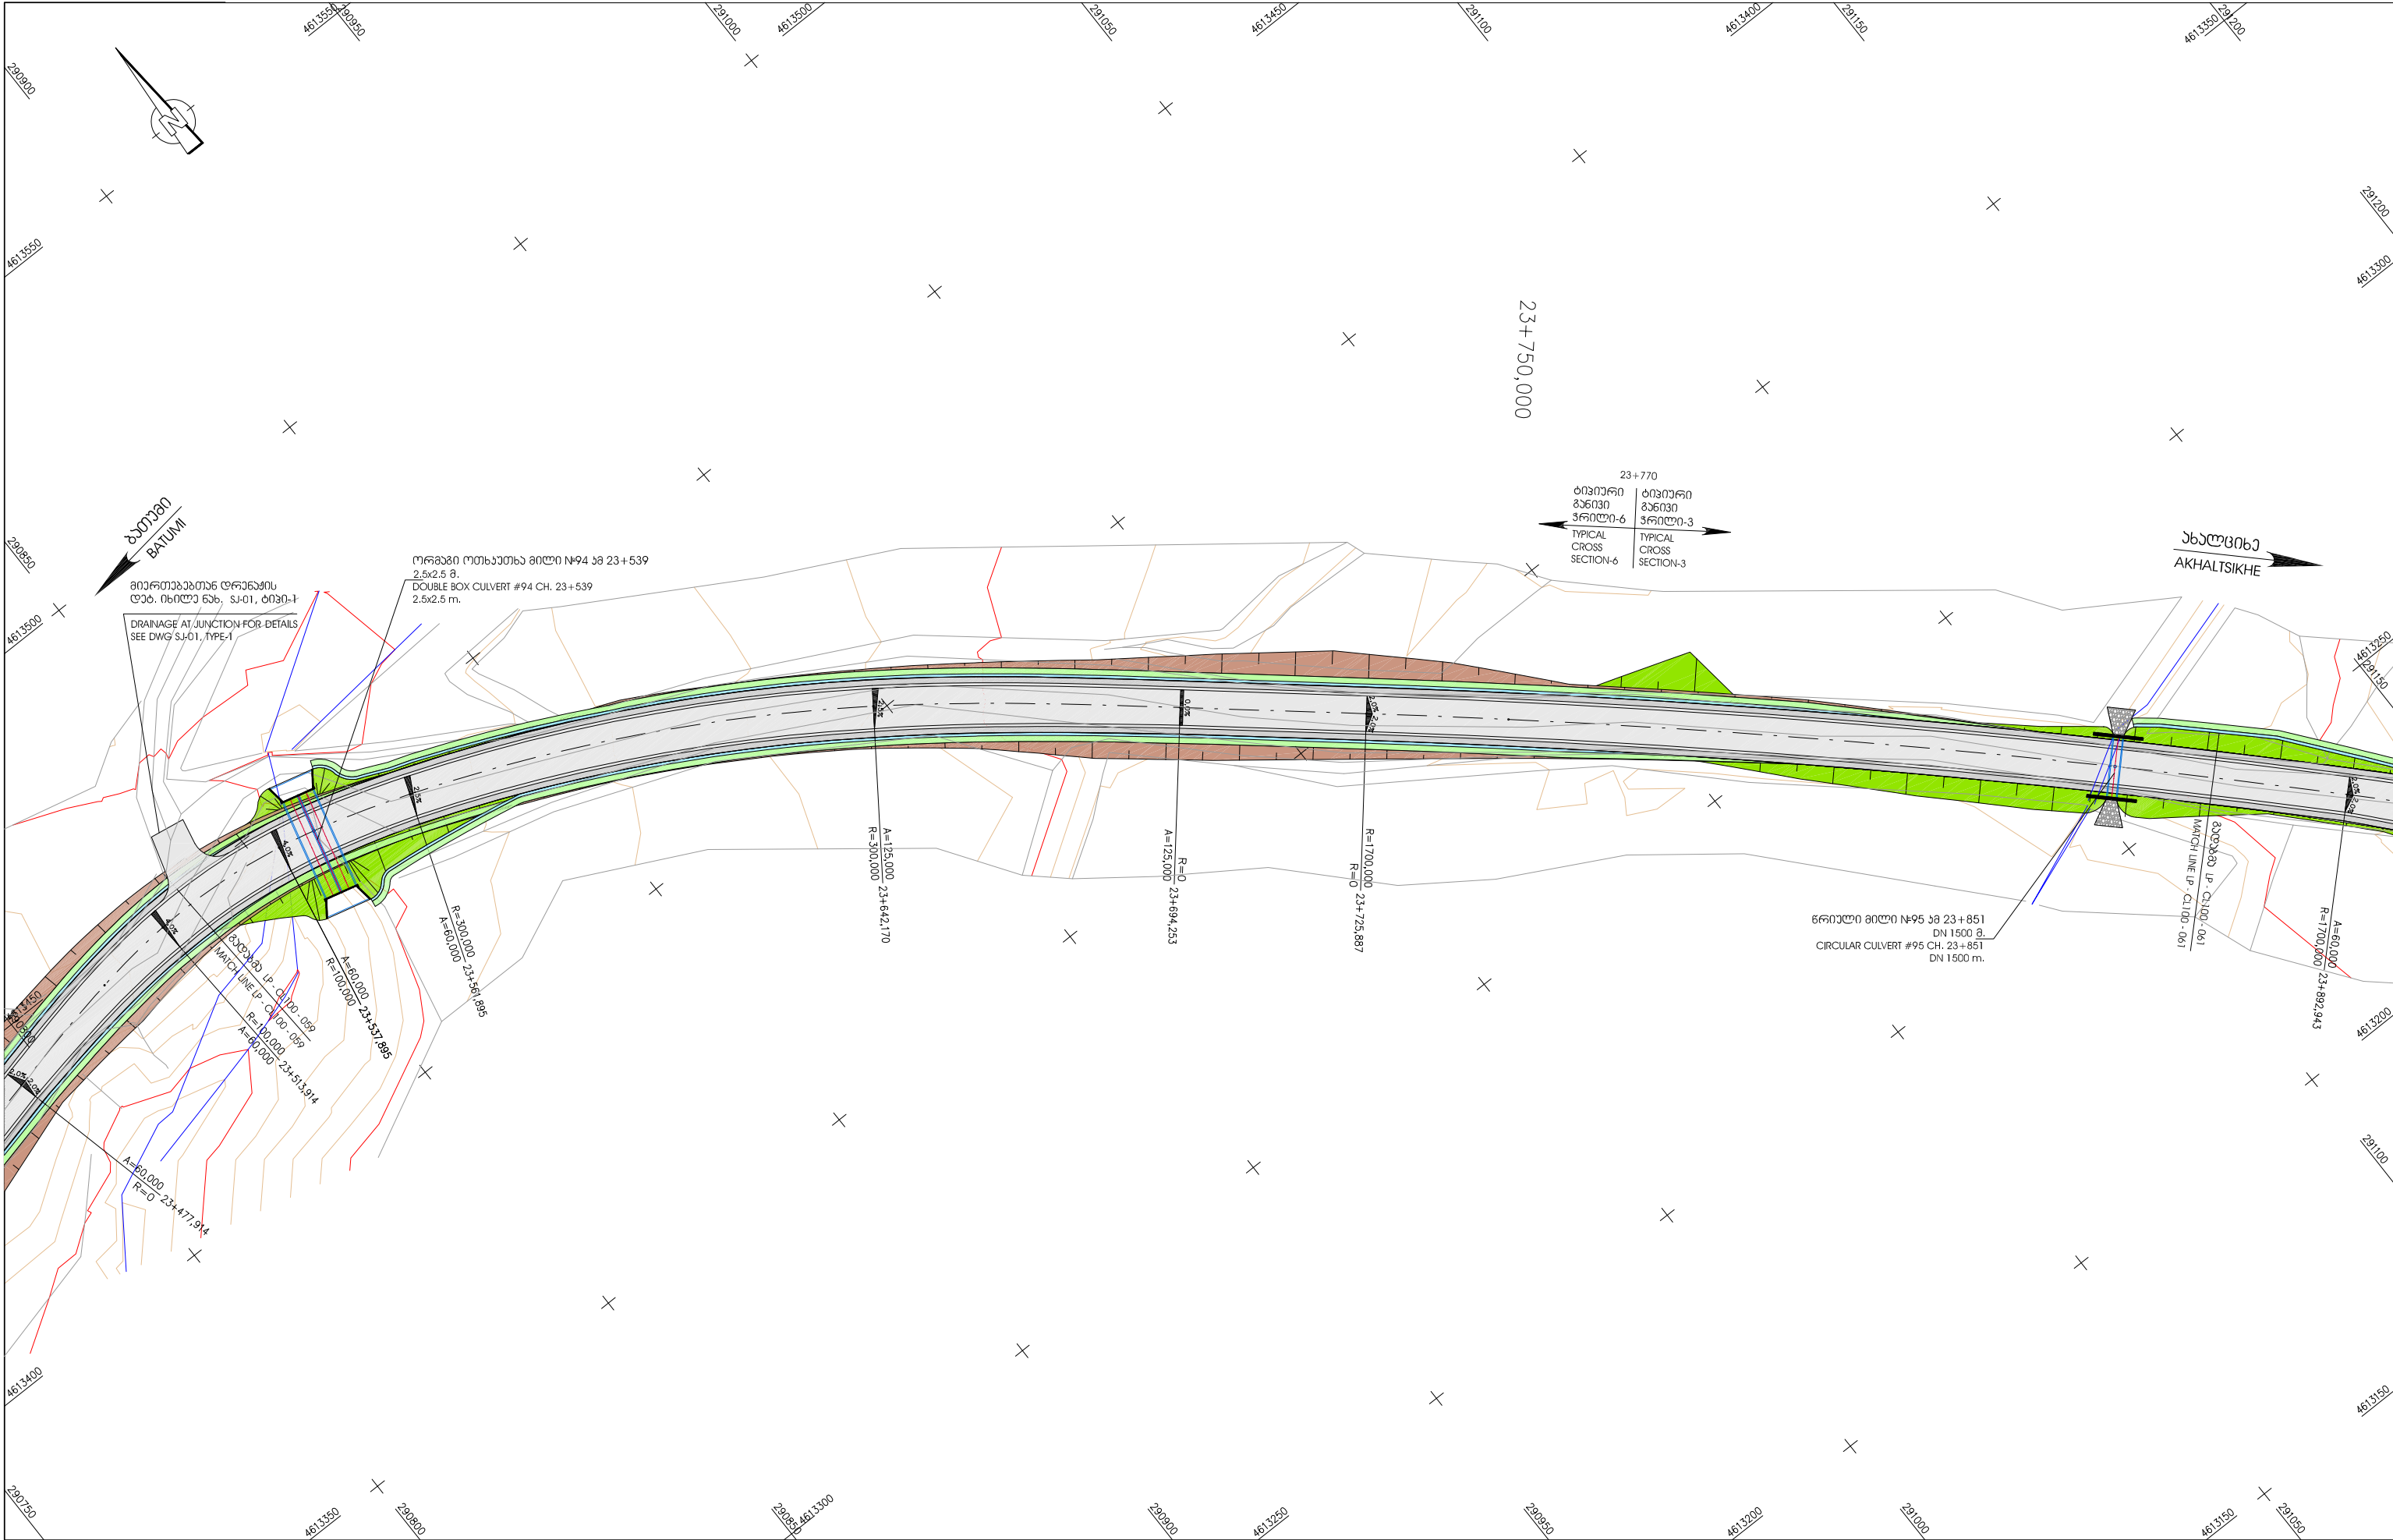
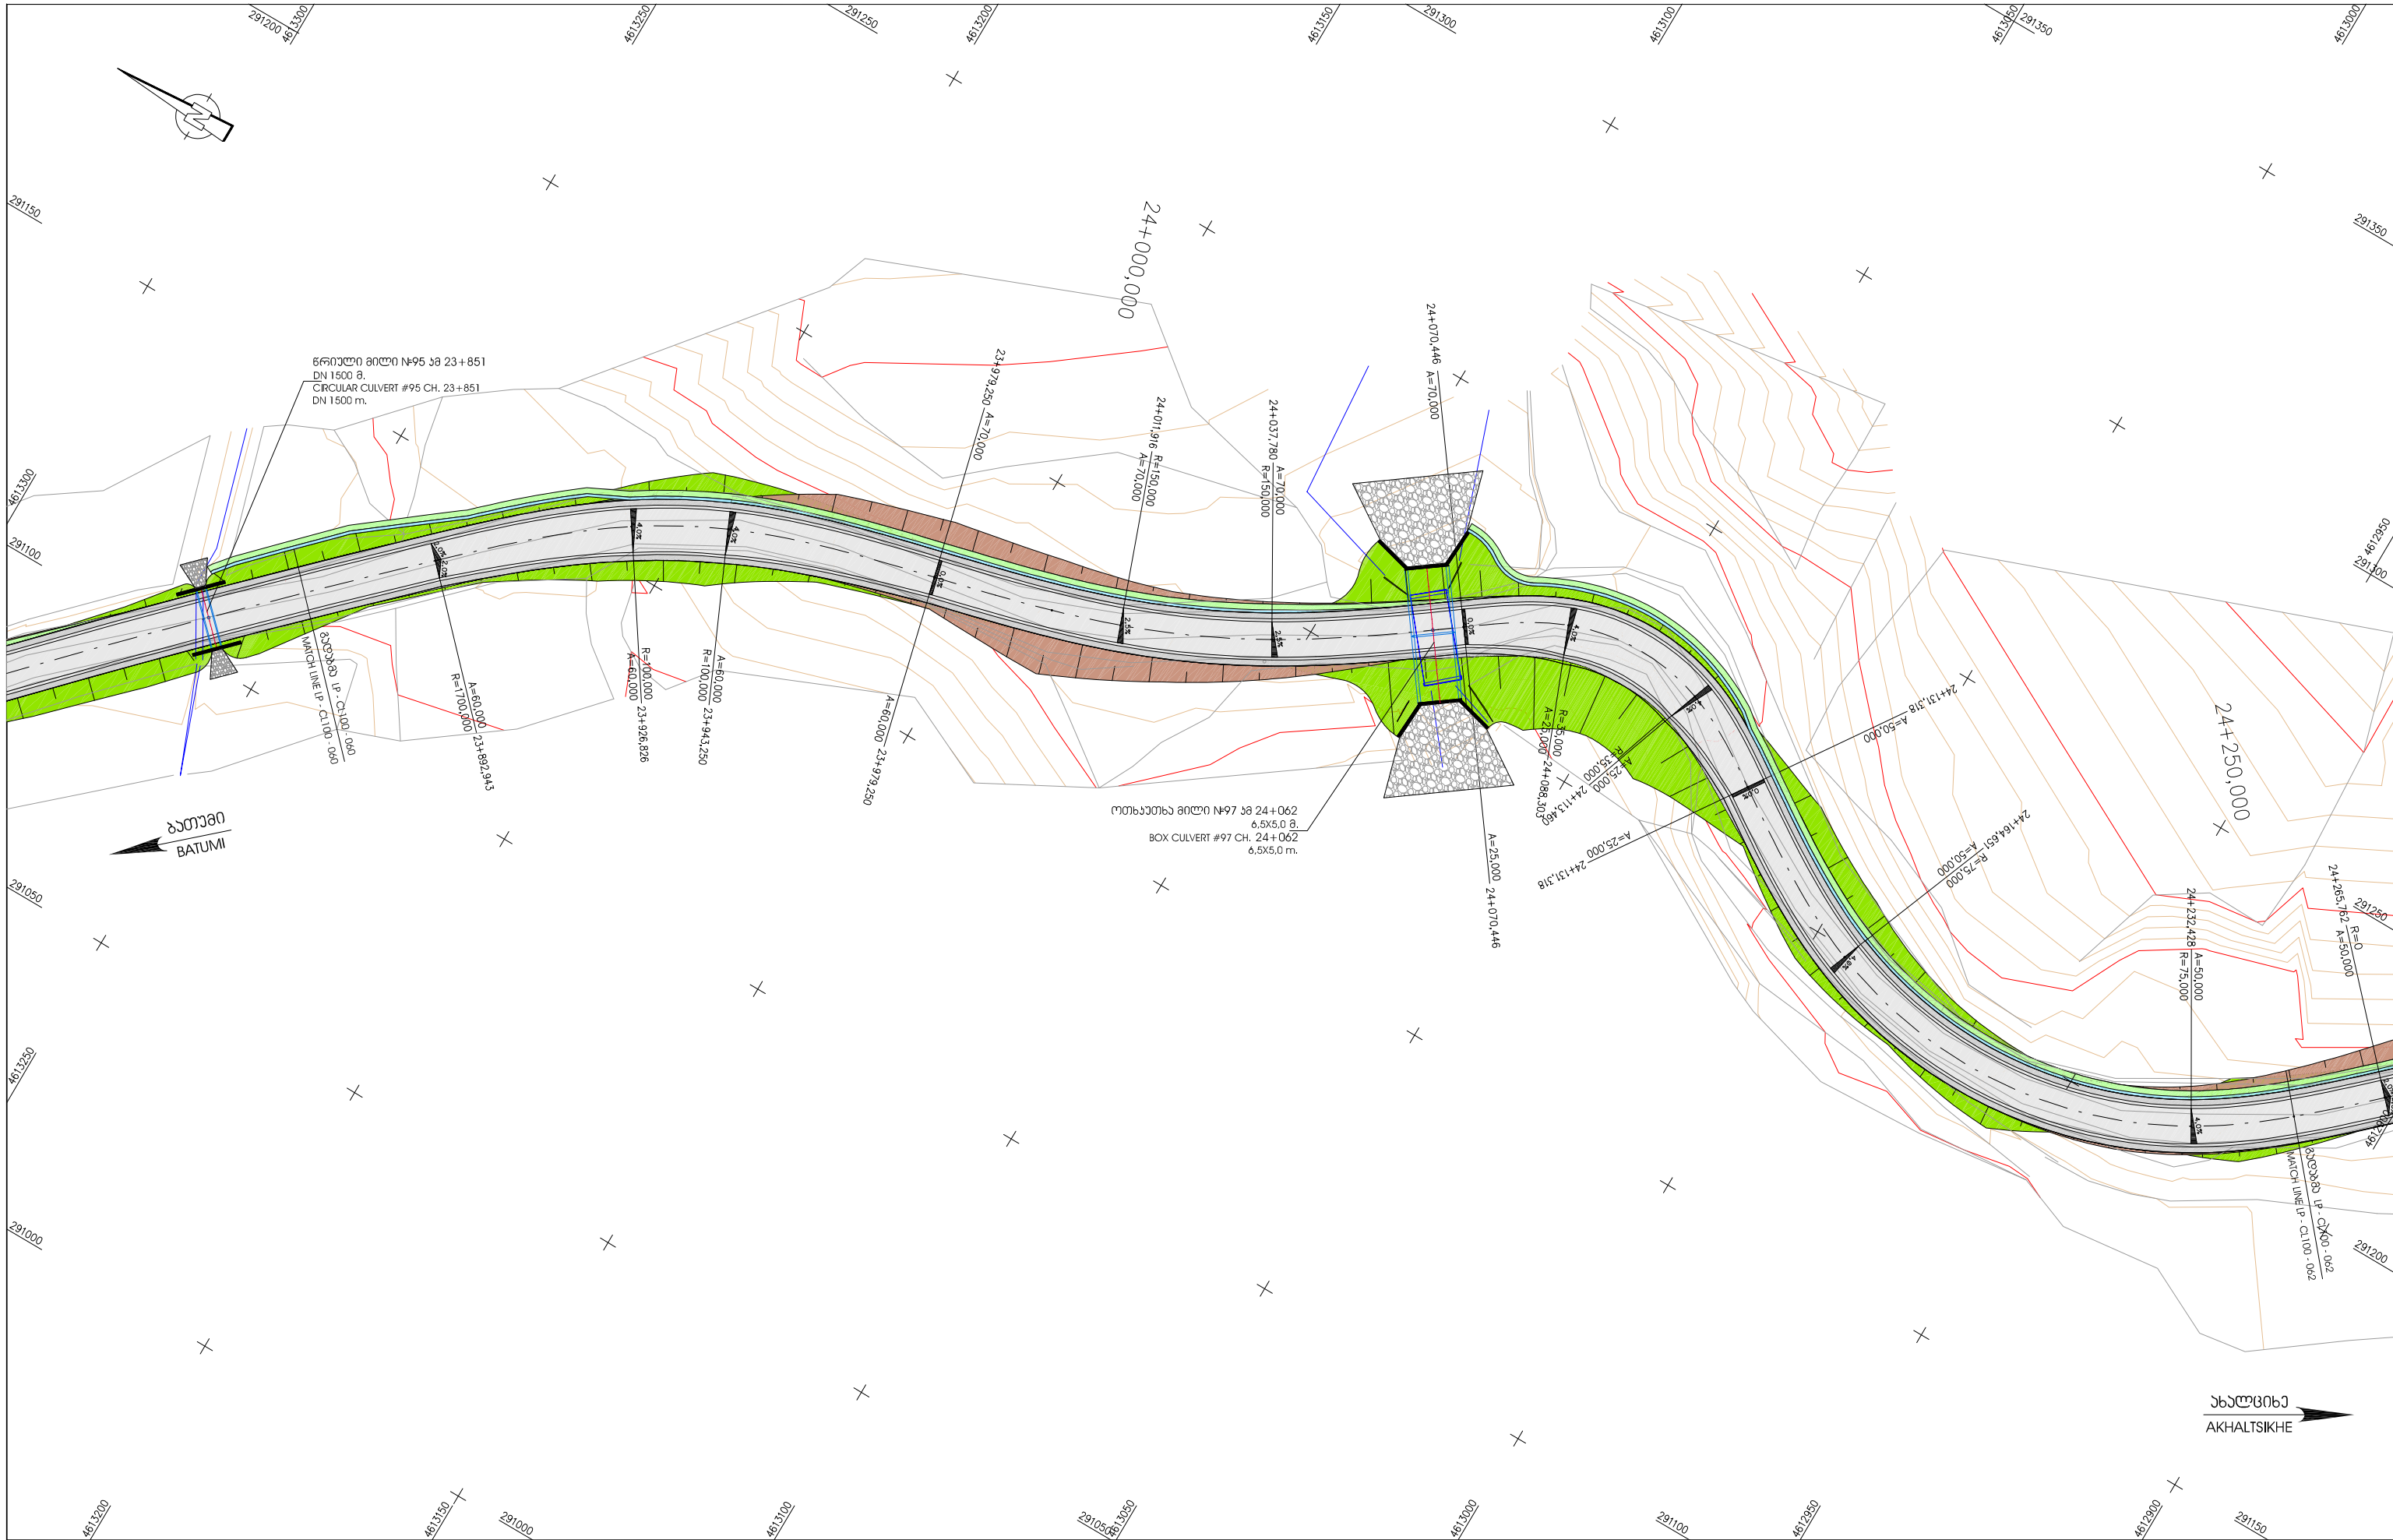



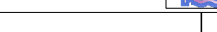



 ფაჩვევით: საპროექტო რეგიონული განვითარებისა და ინფრასტრუქტურის სამინისტრო საპროექტო საავტომობილო გზების დეპარტამენტი EMPLOYER: MINISTRY OF REGIONAL DEVELOPMENT AND INFRASTRUCTURE OF GEORGIA ROADS DEPARTMENT OF GEORGIA	უწყულებანი: „კოქს კონსალტინგ“ გმბი. CONSULTANT: KOCKS CONSULT GMBH.	საავტომობილო გზა: ბათუმის(ანგისა) - ახალციხის მონაკვეთი: ხულო- გოდერძის უღელტეხილი კმ 0+000 - კმ 29+732 Road: Batumi(Angisa) - Akhaltsikhe Section: Khulo-Goderdzi Pass km 0+000 - km 29+732	დაამტკიცა: APPROVED:	გ ა ნ ა ზ ი DRAWING N LP-CL100-060
	შეაღბოა DESIGNED	შეამოწმა CHECKED	თარიღი DATE	თარიღი DATE
	გზის გეგმა LAG PLAN	გზის გეგმა LAG PLAN	მასშტაბი SCALE	მასშტაბი SCALE
	ხაზგანმარტვით / CHAINAGE: 23+520 - 23+870	ხაზგანმარტვით / CHAINAGE: 23+520 - 23+870	ნახაზის ორიგინალური ზომა ORIGINAL DRAWING SIZE	ნახაზის ორიგინალური ზომა ORIGINAL DRAWING SIZE

 


	ლაგვერდი: საქართველოს რეგიონული განვითარებისა და ინფრასტრუქტურის სამინისტრო საქართველოს საავტომობილო გზების დეპარტამენტი EMPLOYER: MINISTRY OF REGIONAL DEVELOPMENT AND INFRASTRUCTURE OF GEORGIA ROADS DEPARTMENT OF GEORGIA	პროექტორი: „კოქს კონსალტი“ გმბი, 		CONSULTANT: KOCKS CONSULT GMBH, საავტომობილო გზა: ბათუმის(ანგისა) - ახალციხის მიწათკავშირებითი ხაზი- გზისპირის უღელტეხილი კმ 0+000 - კმ 29+732 Road: Batumi(Angisa) - Akhaltsikhe Section: Khulo-Goderdzi Pass km 0+000 - km 29+732	დ ა ა მ ტ ვ ი ვ ა: APPROVED:	გ ა ნ ა ზ ი DRAWING N	LP-CL100-061	
		შ ა ა მ ტ ვ ა DESIGNED 		შ ა ა მ ტ ვ ა CHECKED 		გზის გეგმა LAG PLAN	თ ა რ ი ღ ი DATE	მასშტაბი SCALE 1:1000
						ხაზგანმარტვის / CHAINAGE: 23+870 - 24+250	ნახაზის ორიგინალური ზომა ORIGINAL DRAWING SIZE A3	

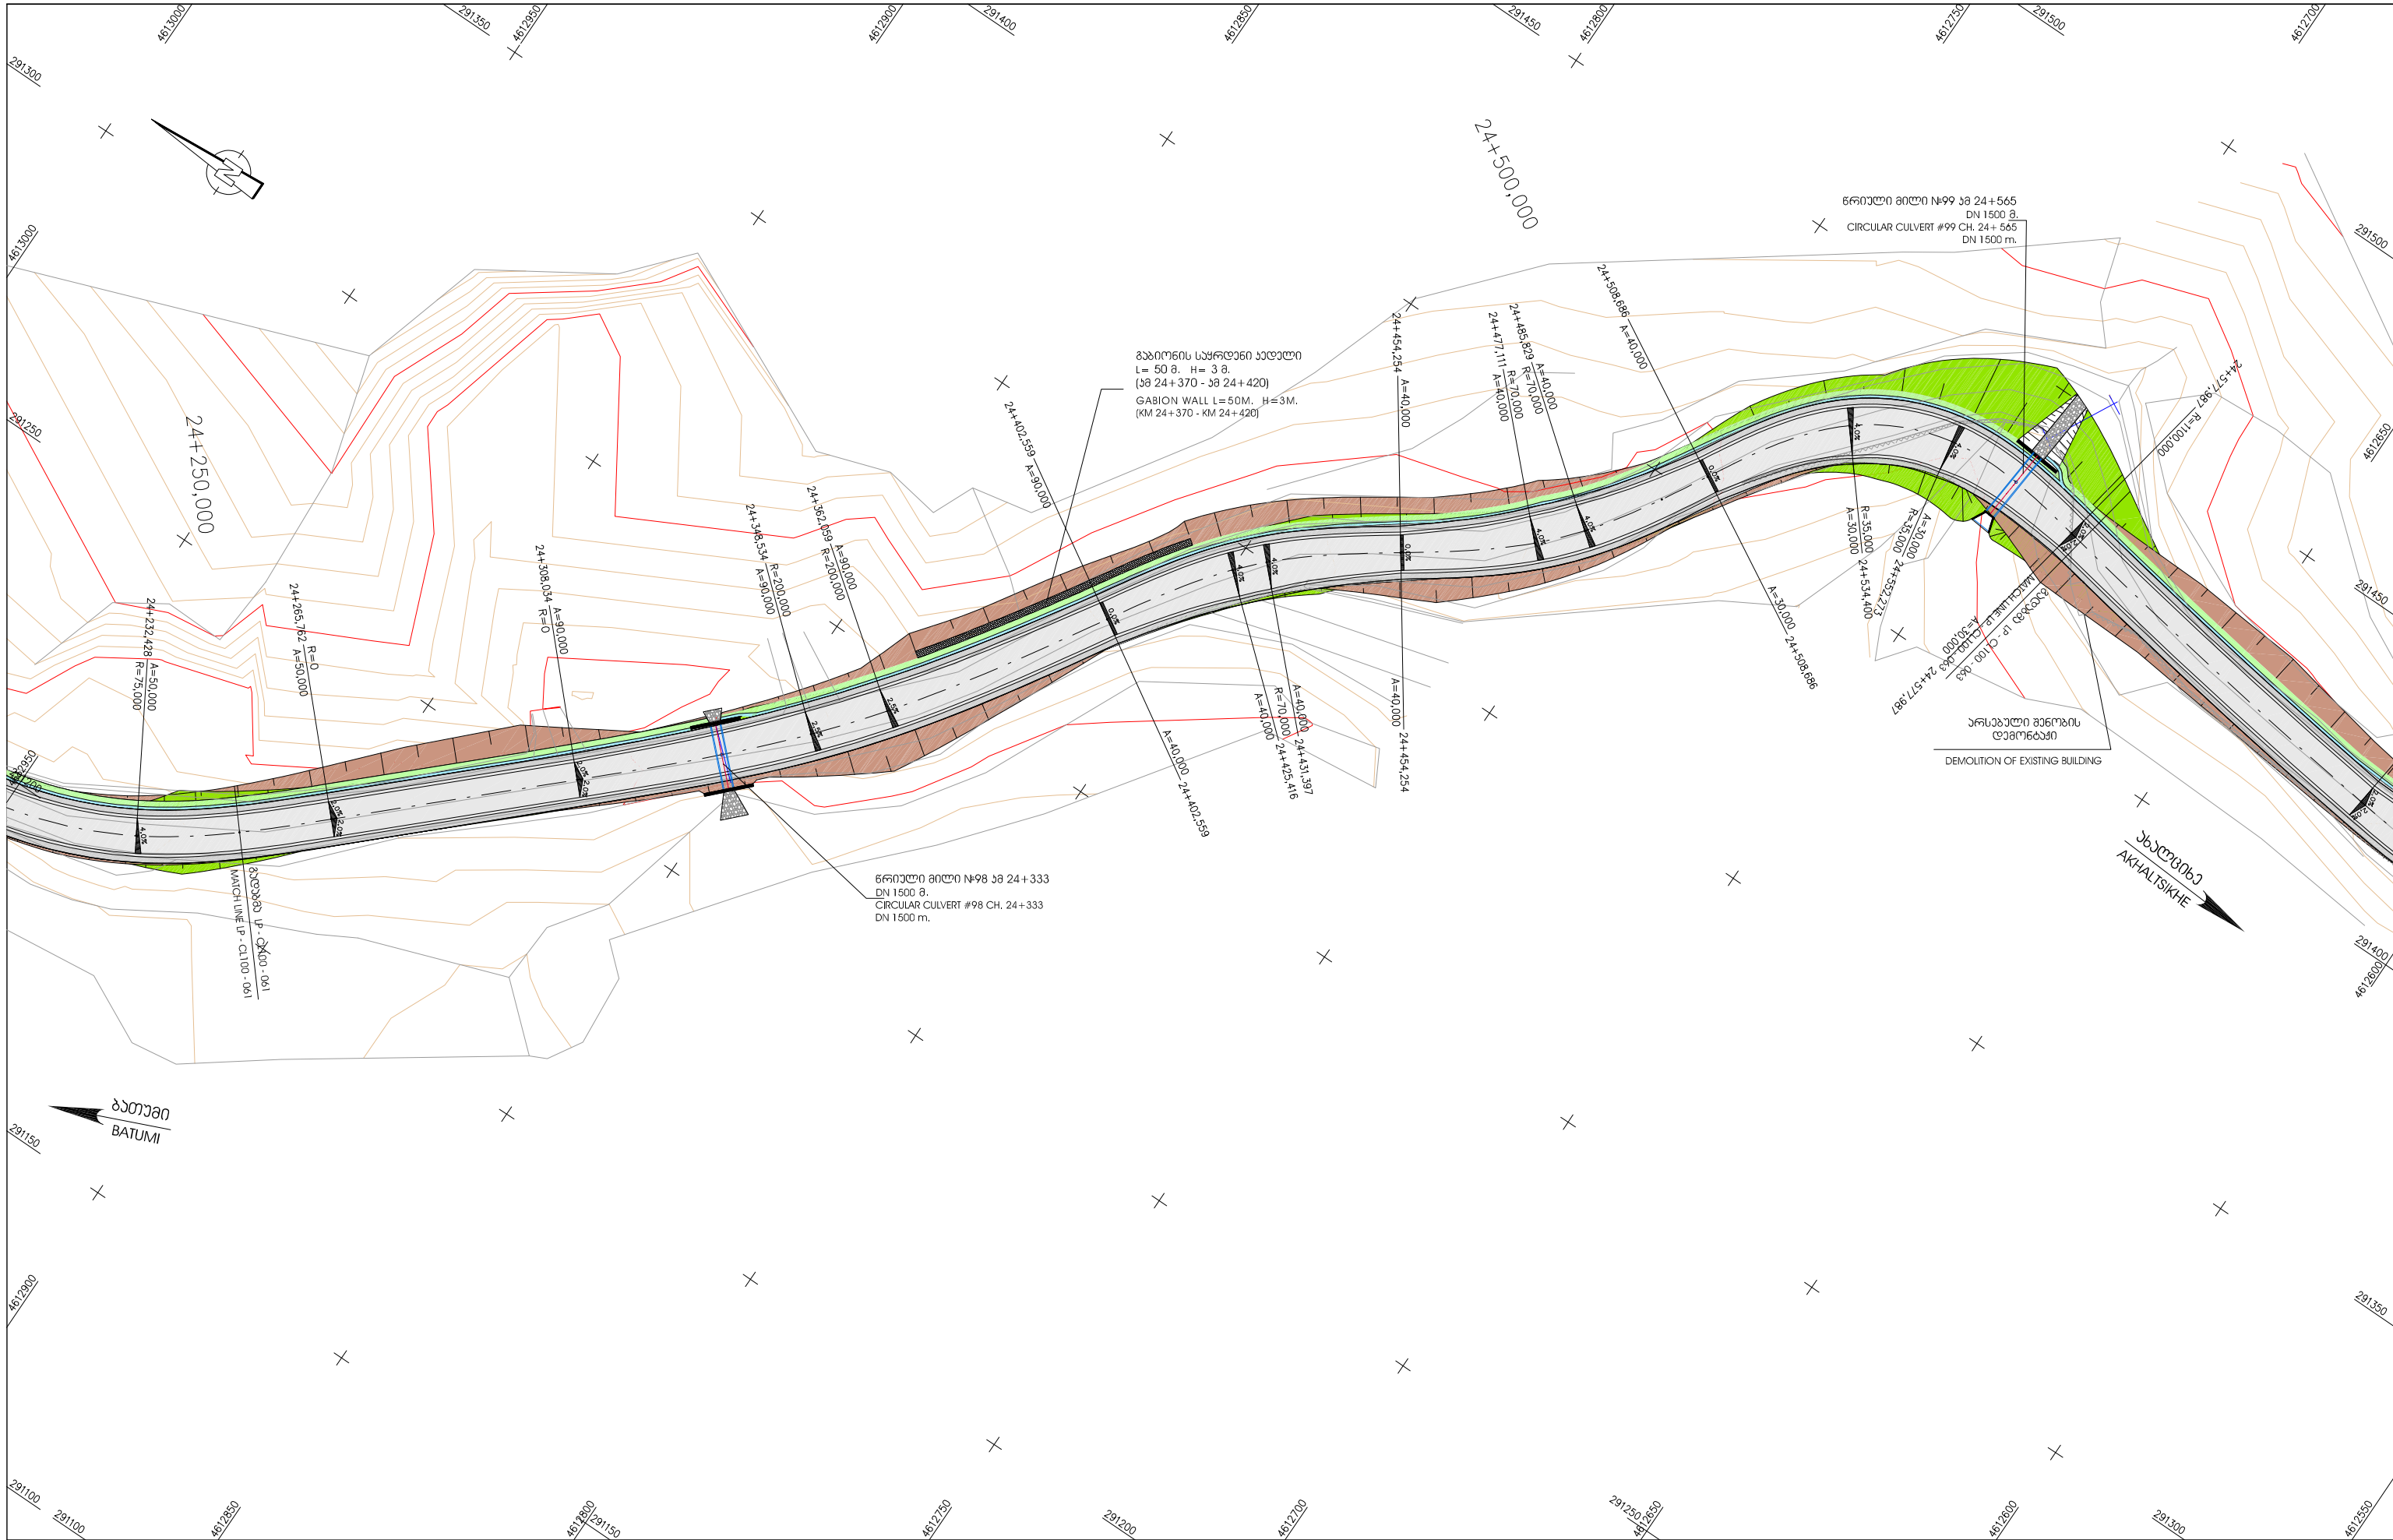


  
	შპს "კოქს კონსალტი" გმბი. საქართველოს საავტომობილო გზების დეპარტამენტი EMPLOYER: MINISTRY OF REGIONAL DEVELOPMENT AND INFRASTRUCTURE OF GEORGIA ROADS DEPARTMENT OF GEORGIA	პროექტორი: „კოქს კონსალტი“ გმბი. CONSULTANT: KOCKS CONSULT GMBH.		საავტომობილო გზა: ბათუმი(ანგისა) - ახალციხე მიმდინარეობს: ხულო - გოდერძის უღელტეხილი კმ 0+000 - კმ 29+732 Road: Batumi(Angisa) - Akhaltsikhe Section: Khulo-Goderdzi Pass km 0+000 - km 29+732		დაამტკიცა: APPROVED:	ნახაზი N DRAWING N	LP-CL100-062
		შეამუშავა DESIGNED 	შეამოწმა CHECKED 	გზის გეგმა LAG PLAN	თარიღი DATE	მასშტაბი SCALE 1:1000	ნახაზის ორიგინალური ზომა ORIGINAL DRAWING SIZE A3	
		ხაზის სიგრძე / CHAINAGE: 24+250 - 24+580						

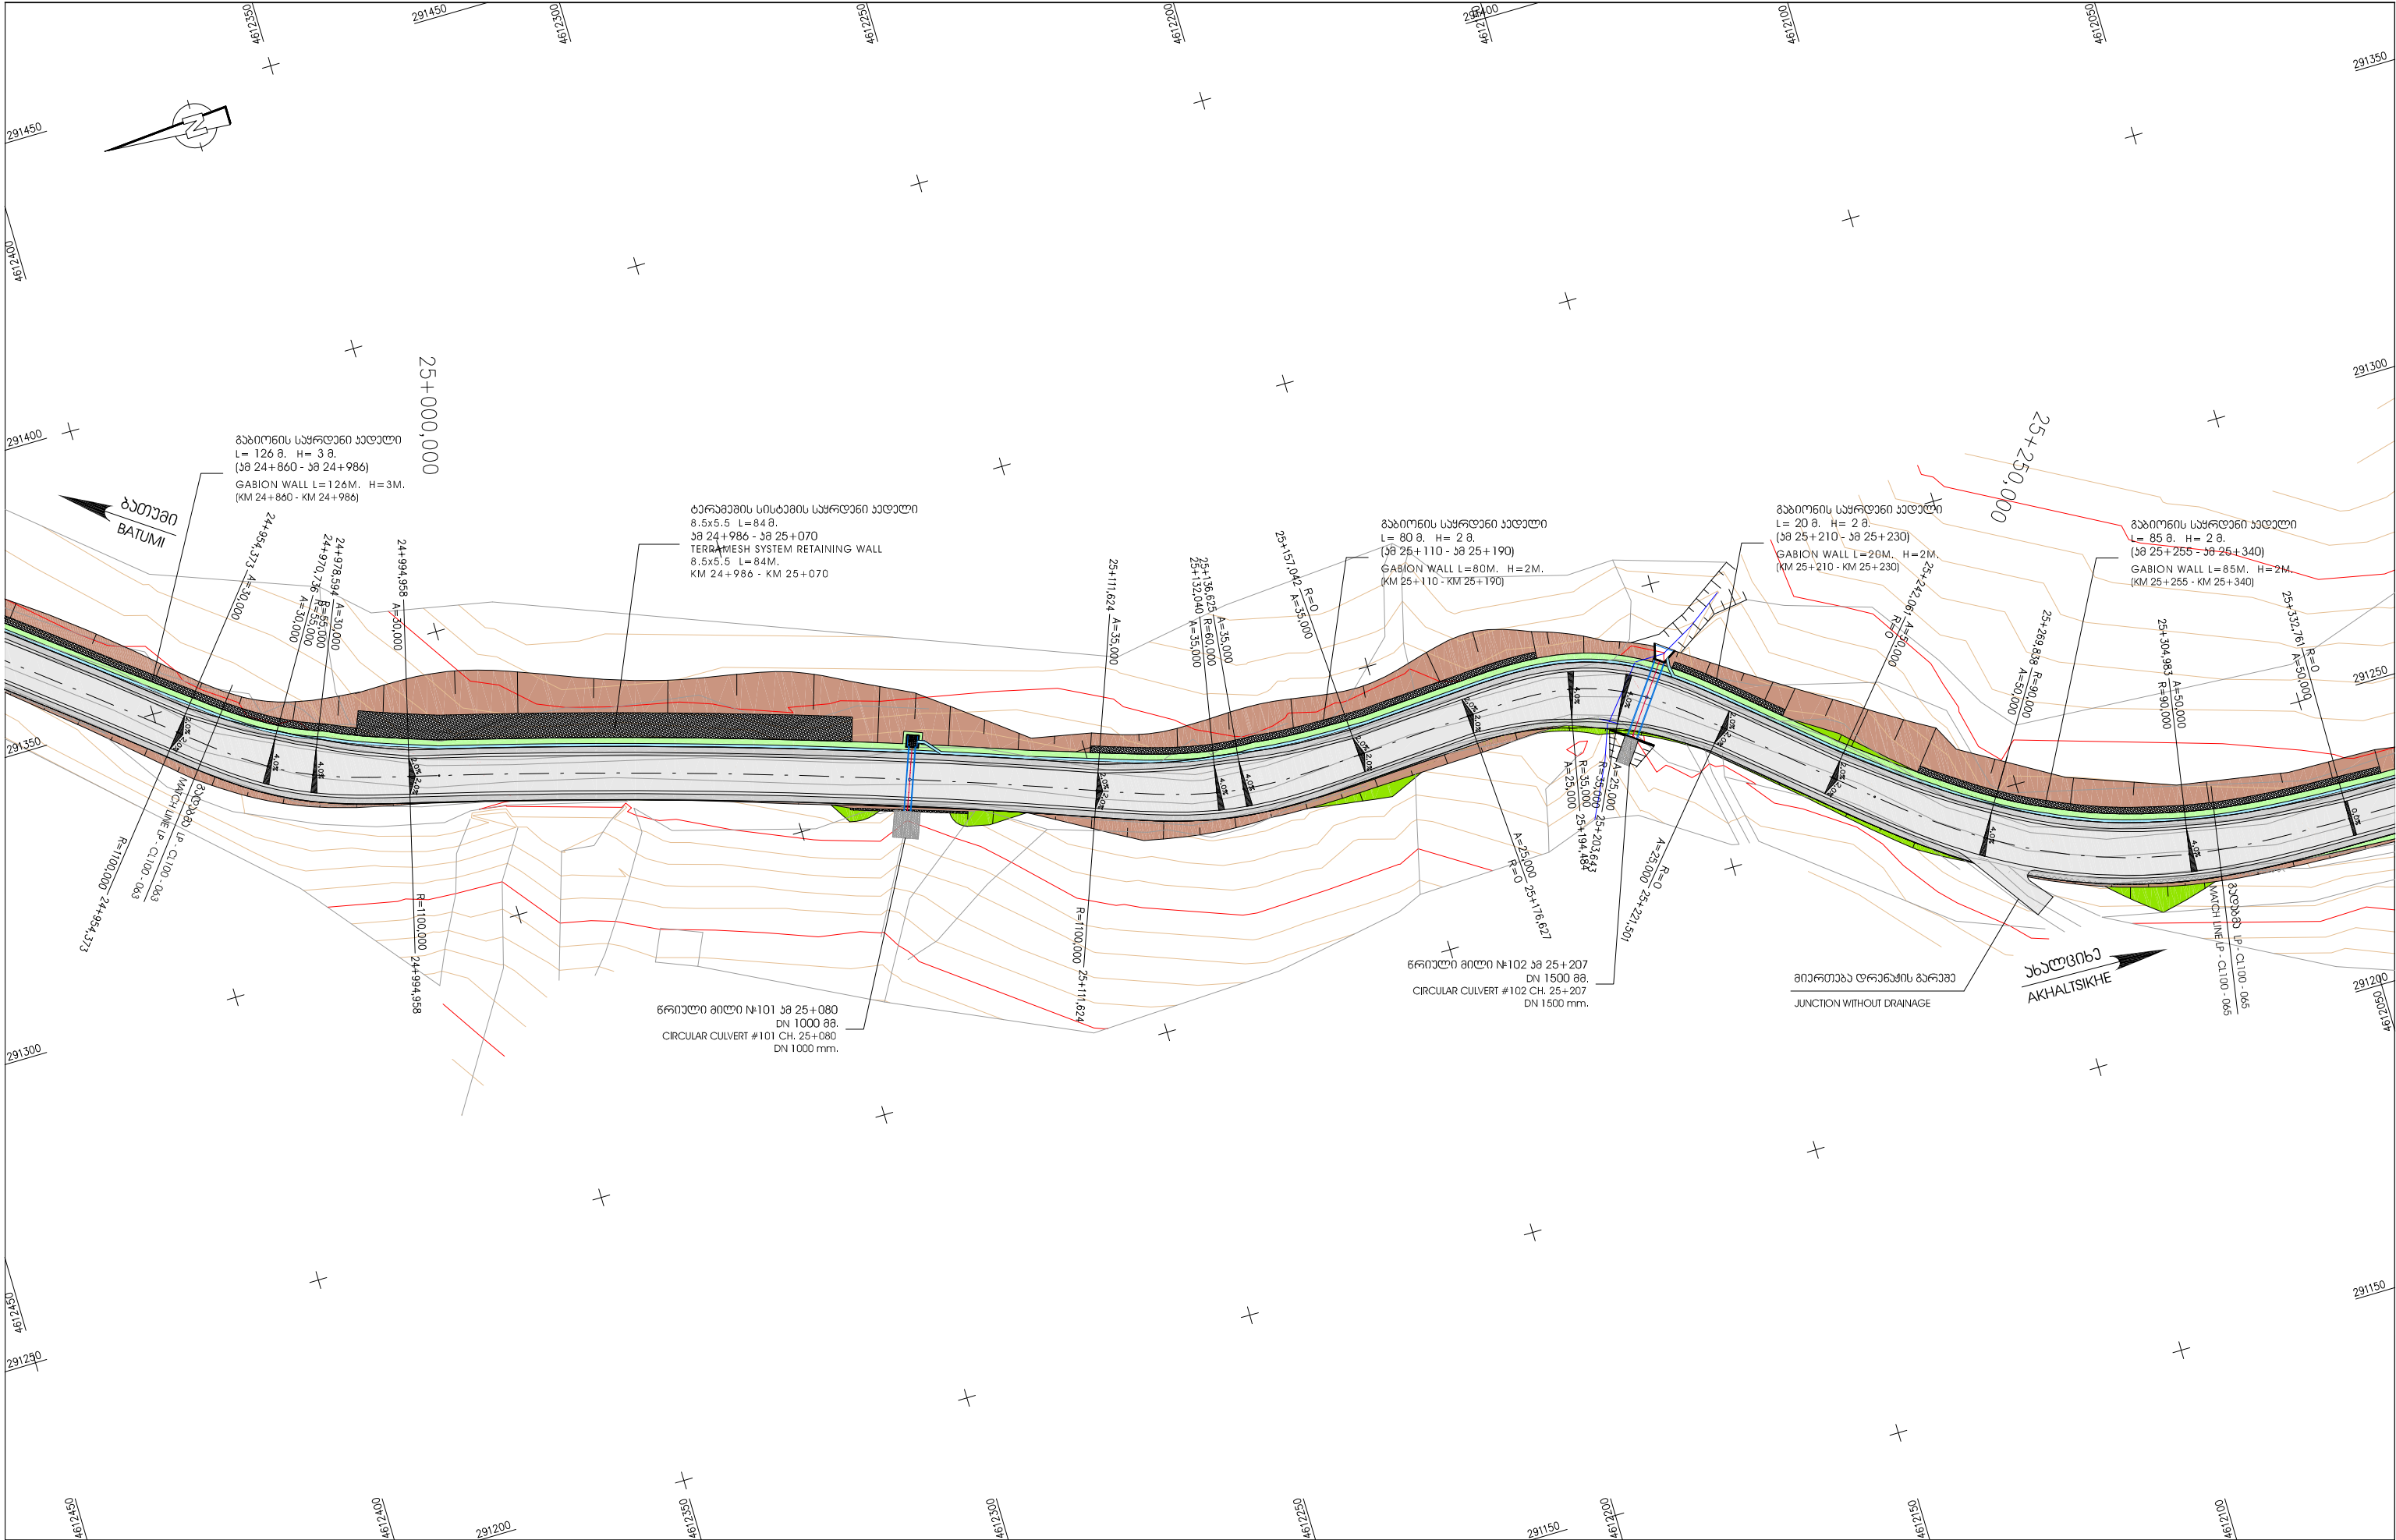


	საპროექტო: საპროექტო გეგმით განვითარებულია ლა ინფრასტრუქტურის სამინისტრო საპროექტო: საპროექტო გეგმით განვითარებულია ლა ინფრასტრუქტურის სამინისტრო EMPLOYER: MINISTRY OF REGIONAL DEVELOPMENT AND INFRASTRUCTURE OF GEORGIA ROADS DEPARTMENT OF GEORGIA		კონსულტანტი: KOCKS CONSULT GMBH.		საპროექტო გეგმა: ბათუმი(ანგისა) - ახალციხე მიმდინარეობს: გეგმა- გეგმის უმეტესობაში 0+000 - 29+732 Road: Batumi(Angisa) - Akhaltsikhe Section: Khulo-Goderdzi Pass km 0+000 - km 29+732	დაამტკიცა: APPROVED:		ნახაზი DRAWING N	LP-CL100-064
	შეამუშავა DESIGNED		შეამოწმა CHECKED		გზის გეგმა LAG PLAN	თარიღი DATE		თარიღი DATE	2013
					კონსულტანტი KOCKS CONSULT GMBH.				
					კონსულტანტი KOCKS CONSULT GMBH.				

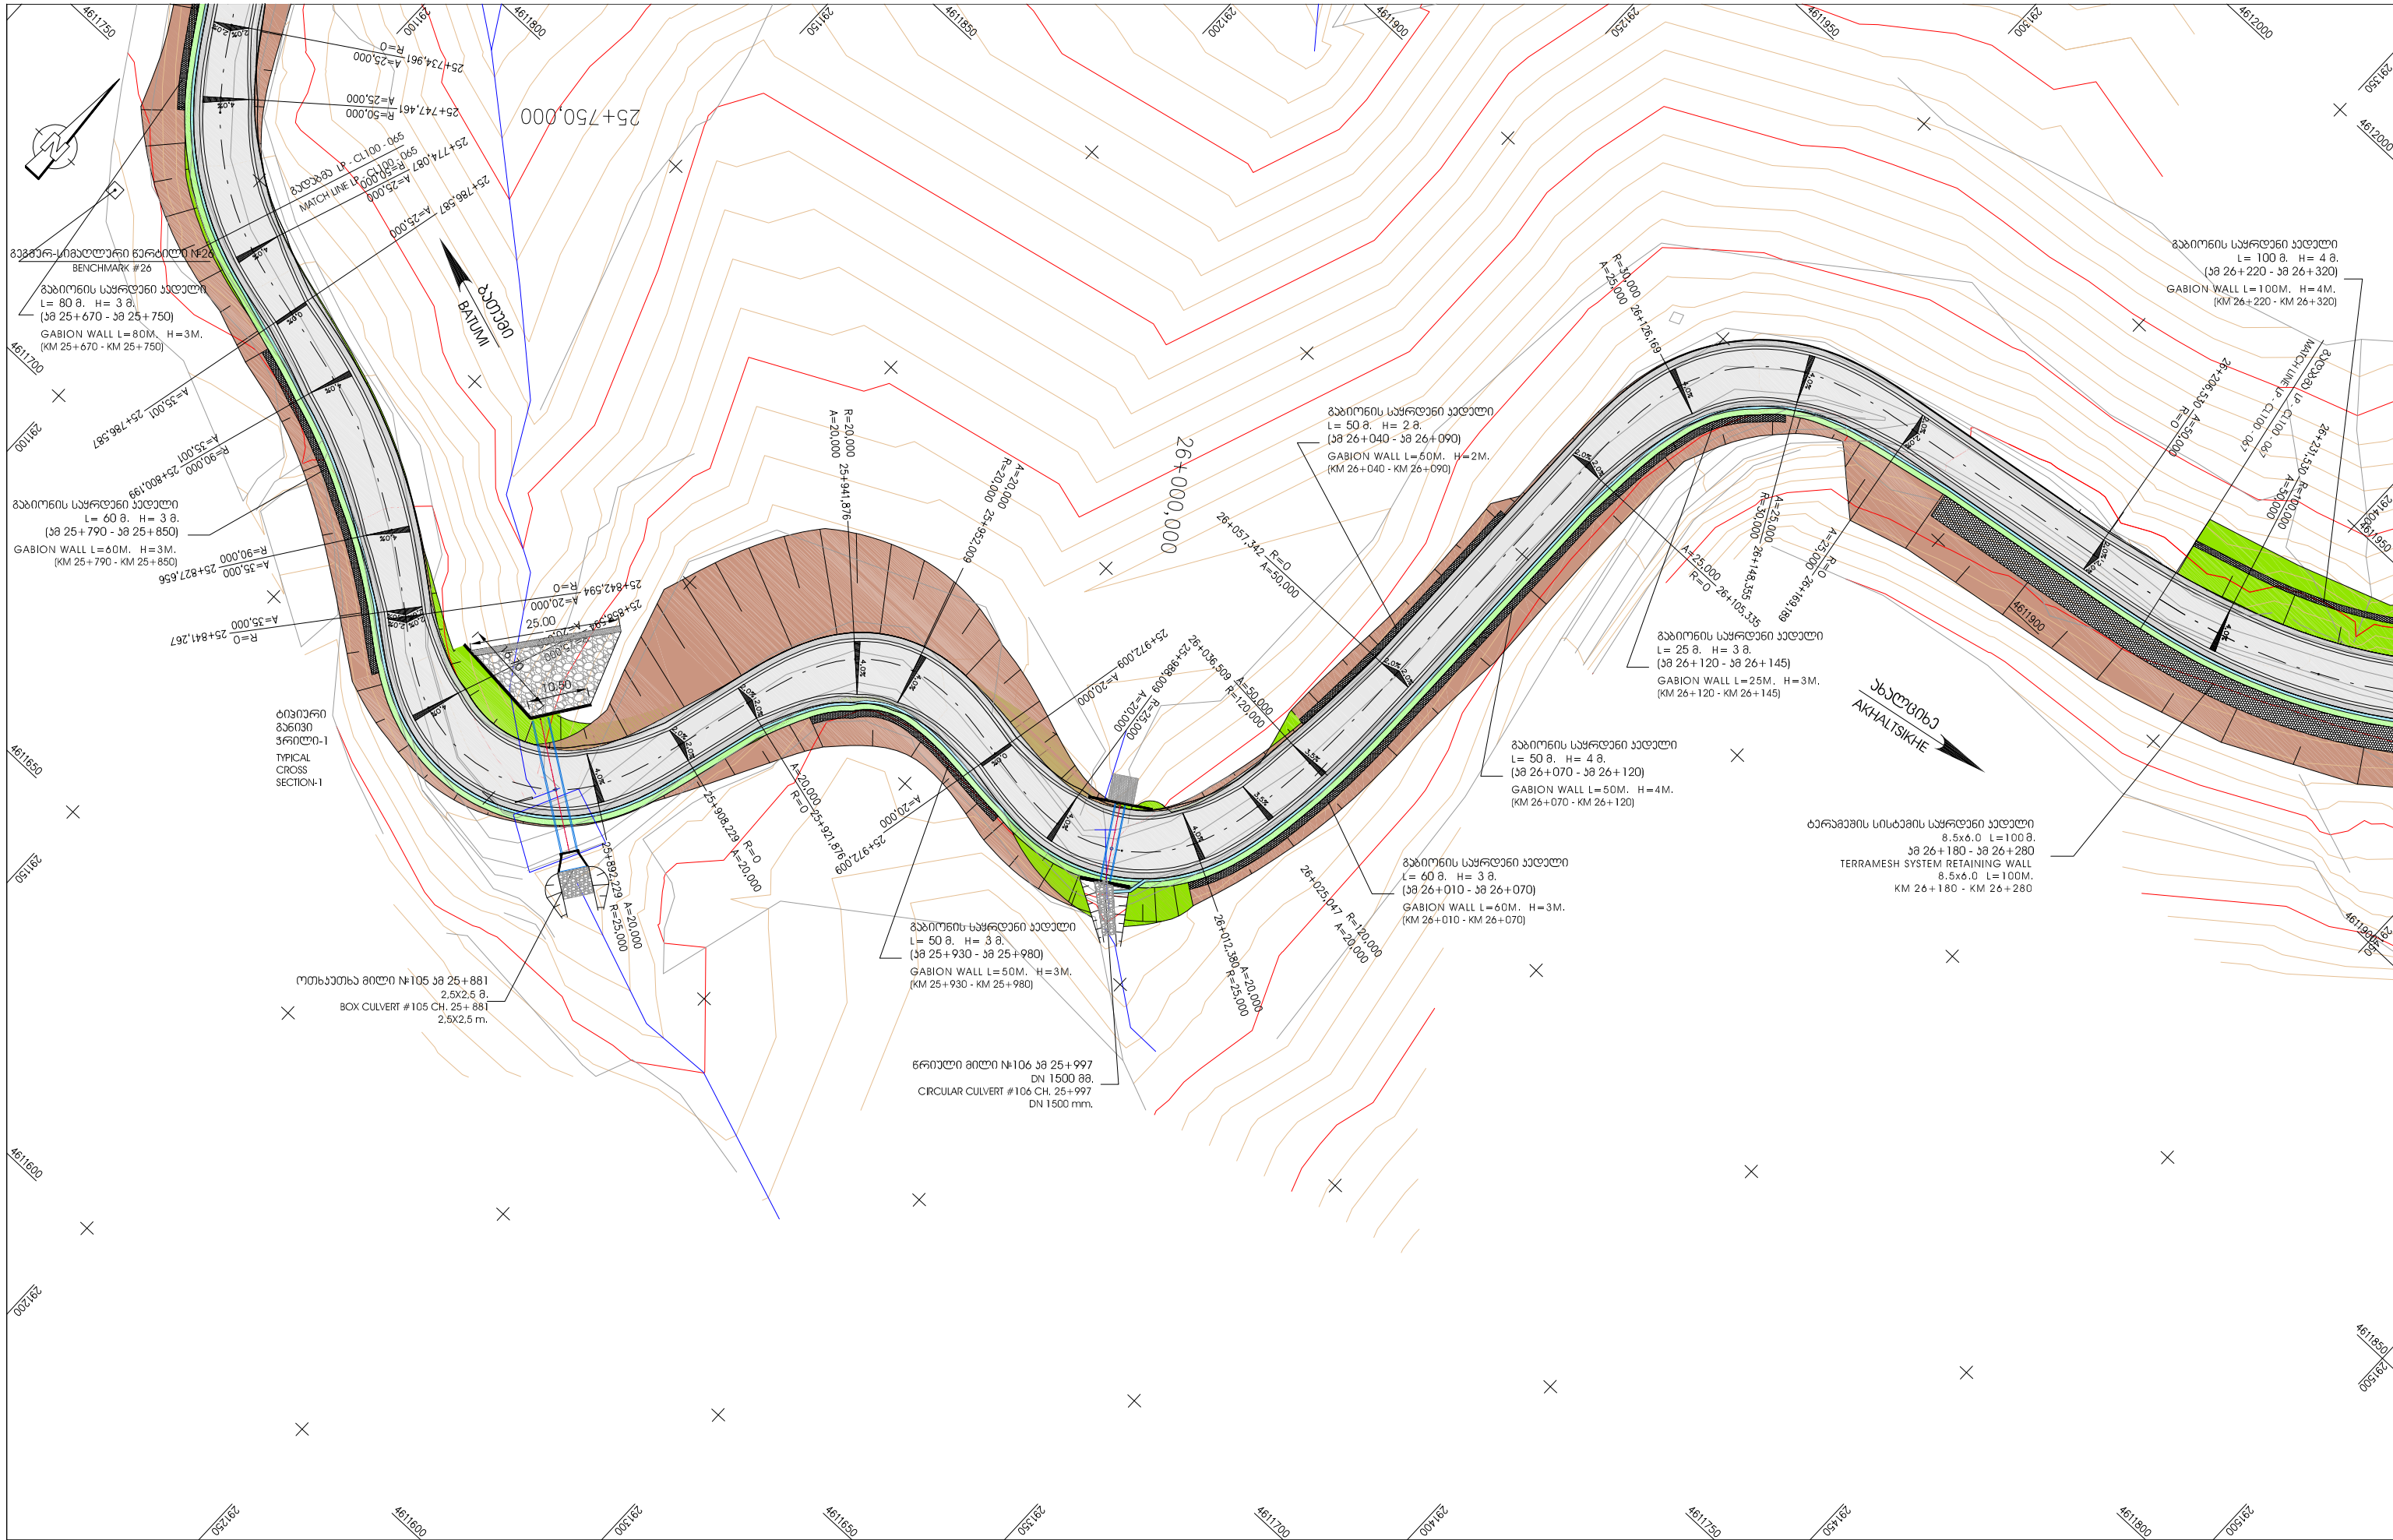

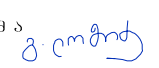
 EMPLOYER: MINISTRY OF REGIONAL DEVELOPMENT AND INFRASTRUCTURE OF GEORGIA ROADS DEPARTMENT OF GEORGIA	პროექტორი: „კოქს კონსალტ“ გმბი. შეამუშავა DESIGNED 	CONSULTANT: KOCKS CONSULT GMBH. შეამოწმა CHECKED 	საავტომობილო გზა: ბათუმის(აგვის) - ახალციხე მონტაჟის: ხულო- გოდერძის უღელტეხილი კმ 0+000 - კმ 29+732 Road: Batumi(Angisa) - Akhaltsikhe Section: Khulo-Goderdzi Pass km 0+000 - km 29+732 გზის გეგმა LAG PLAN აღმოსაჩვენებელი / CHAINAGE: 25+760 - 26+220	დაამტკიცა: APPROVED: თარიღი DATE	განახვის DRAWING N LP-CL100-066 თარიღი DATE 2013 მასშტაბი SCALE 1:1000 ნახაზის ორიგინალური ზომა ORIGINAL DRAWING SIZE A3
--	---	--	--	--	--

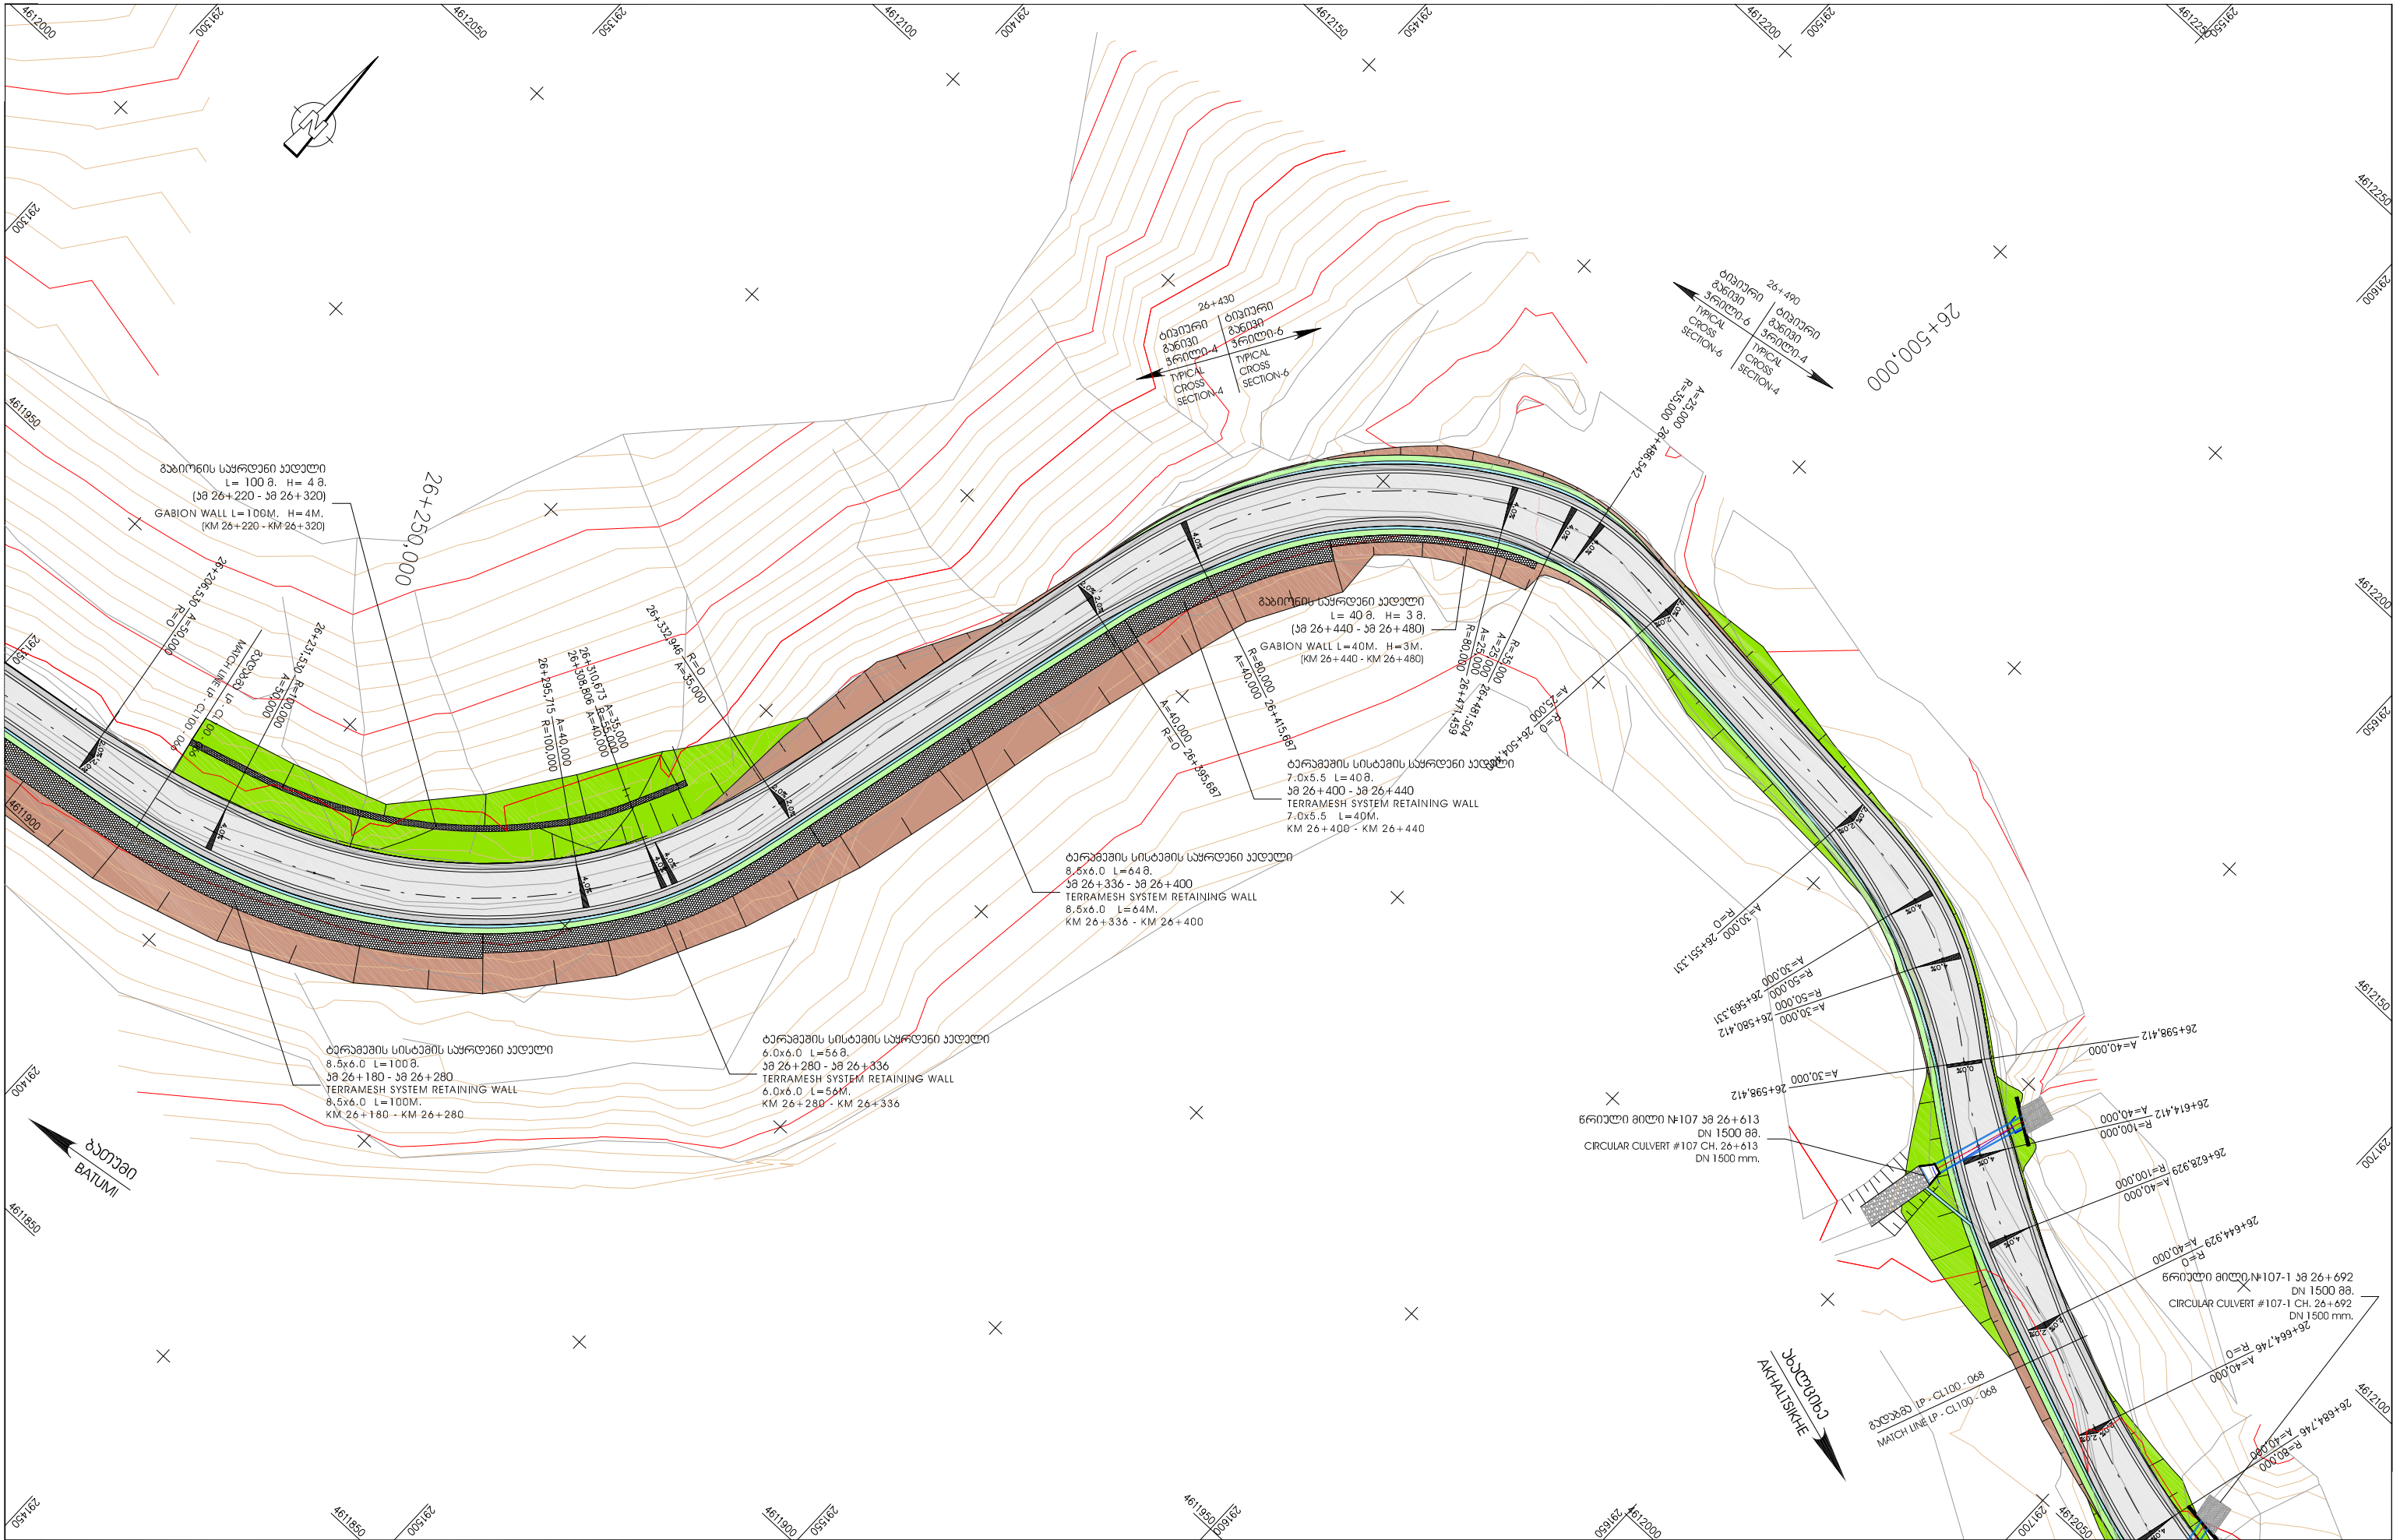


	დამკვეთი: საპროექტო რეგიონული განვითარებისა და ინფრასტრუქტურის სამინისტრო საპროექტო საავტომობილო გზების დეპარტამენტი EMPLOYER: MINISTRY OF REGIONAL DEVELOPMENT AND INFRASTRUCTURE OF GEORGIA ROADS DEPARTMENT OF GEORGIA	პროექტანტი: „კოქს კონსულტინგ“ გმბი.	CONSULTANT: KOCKS CONSULT GMBH.	საპროექტო გზა: ბათუმი(ანგისა) - ახალციხე მ/ეპ.კმ: 0+000 - გზის სიგრძე: 29+732 Road: Batumi(Angisa) - Akhaltsikhe Section: Khulo-Goderdzi Pass km 0+000 - km 29+732	დაამტკიცა: APPROVED:	ნახაზის DRAWING N	LP-CL100-067
		შეამუშავა DESIGNED	შეამოწმა CHECKED	გზის გეგმა LAG PLAN	თარიღი DATE	თარიღი DATE	2013
				ქილომეტრები / CHAINAGE: 26+220 - 26+650	თარიღი DATE	მასშტაბი SCALE	ნახაზის ORIGINAL DRAWING SIZE

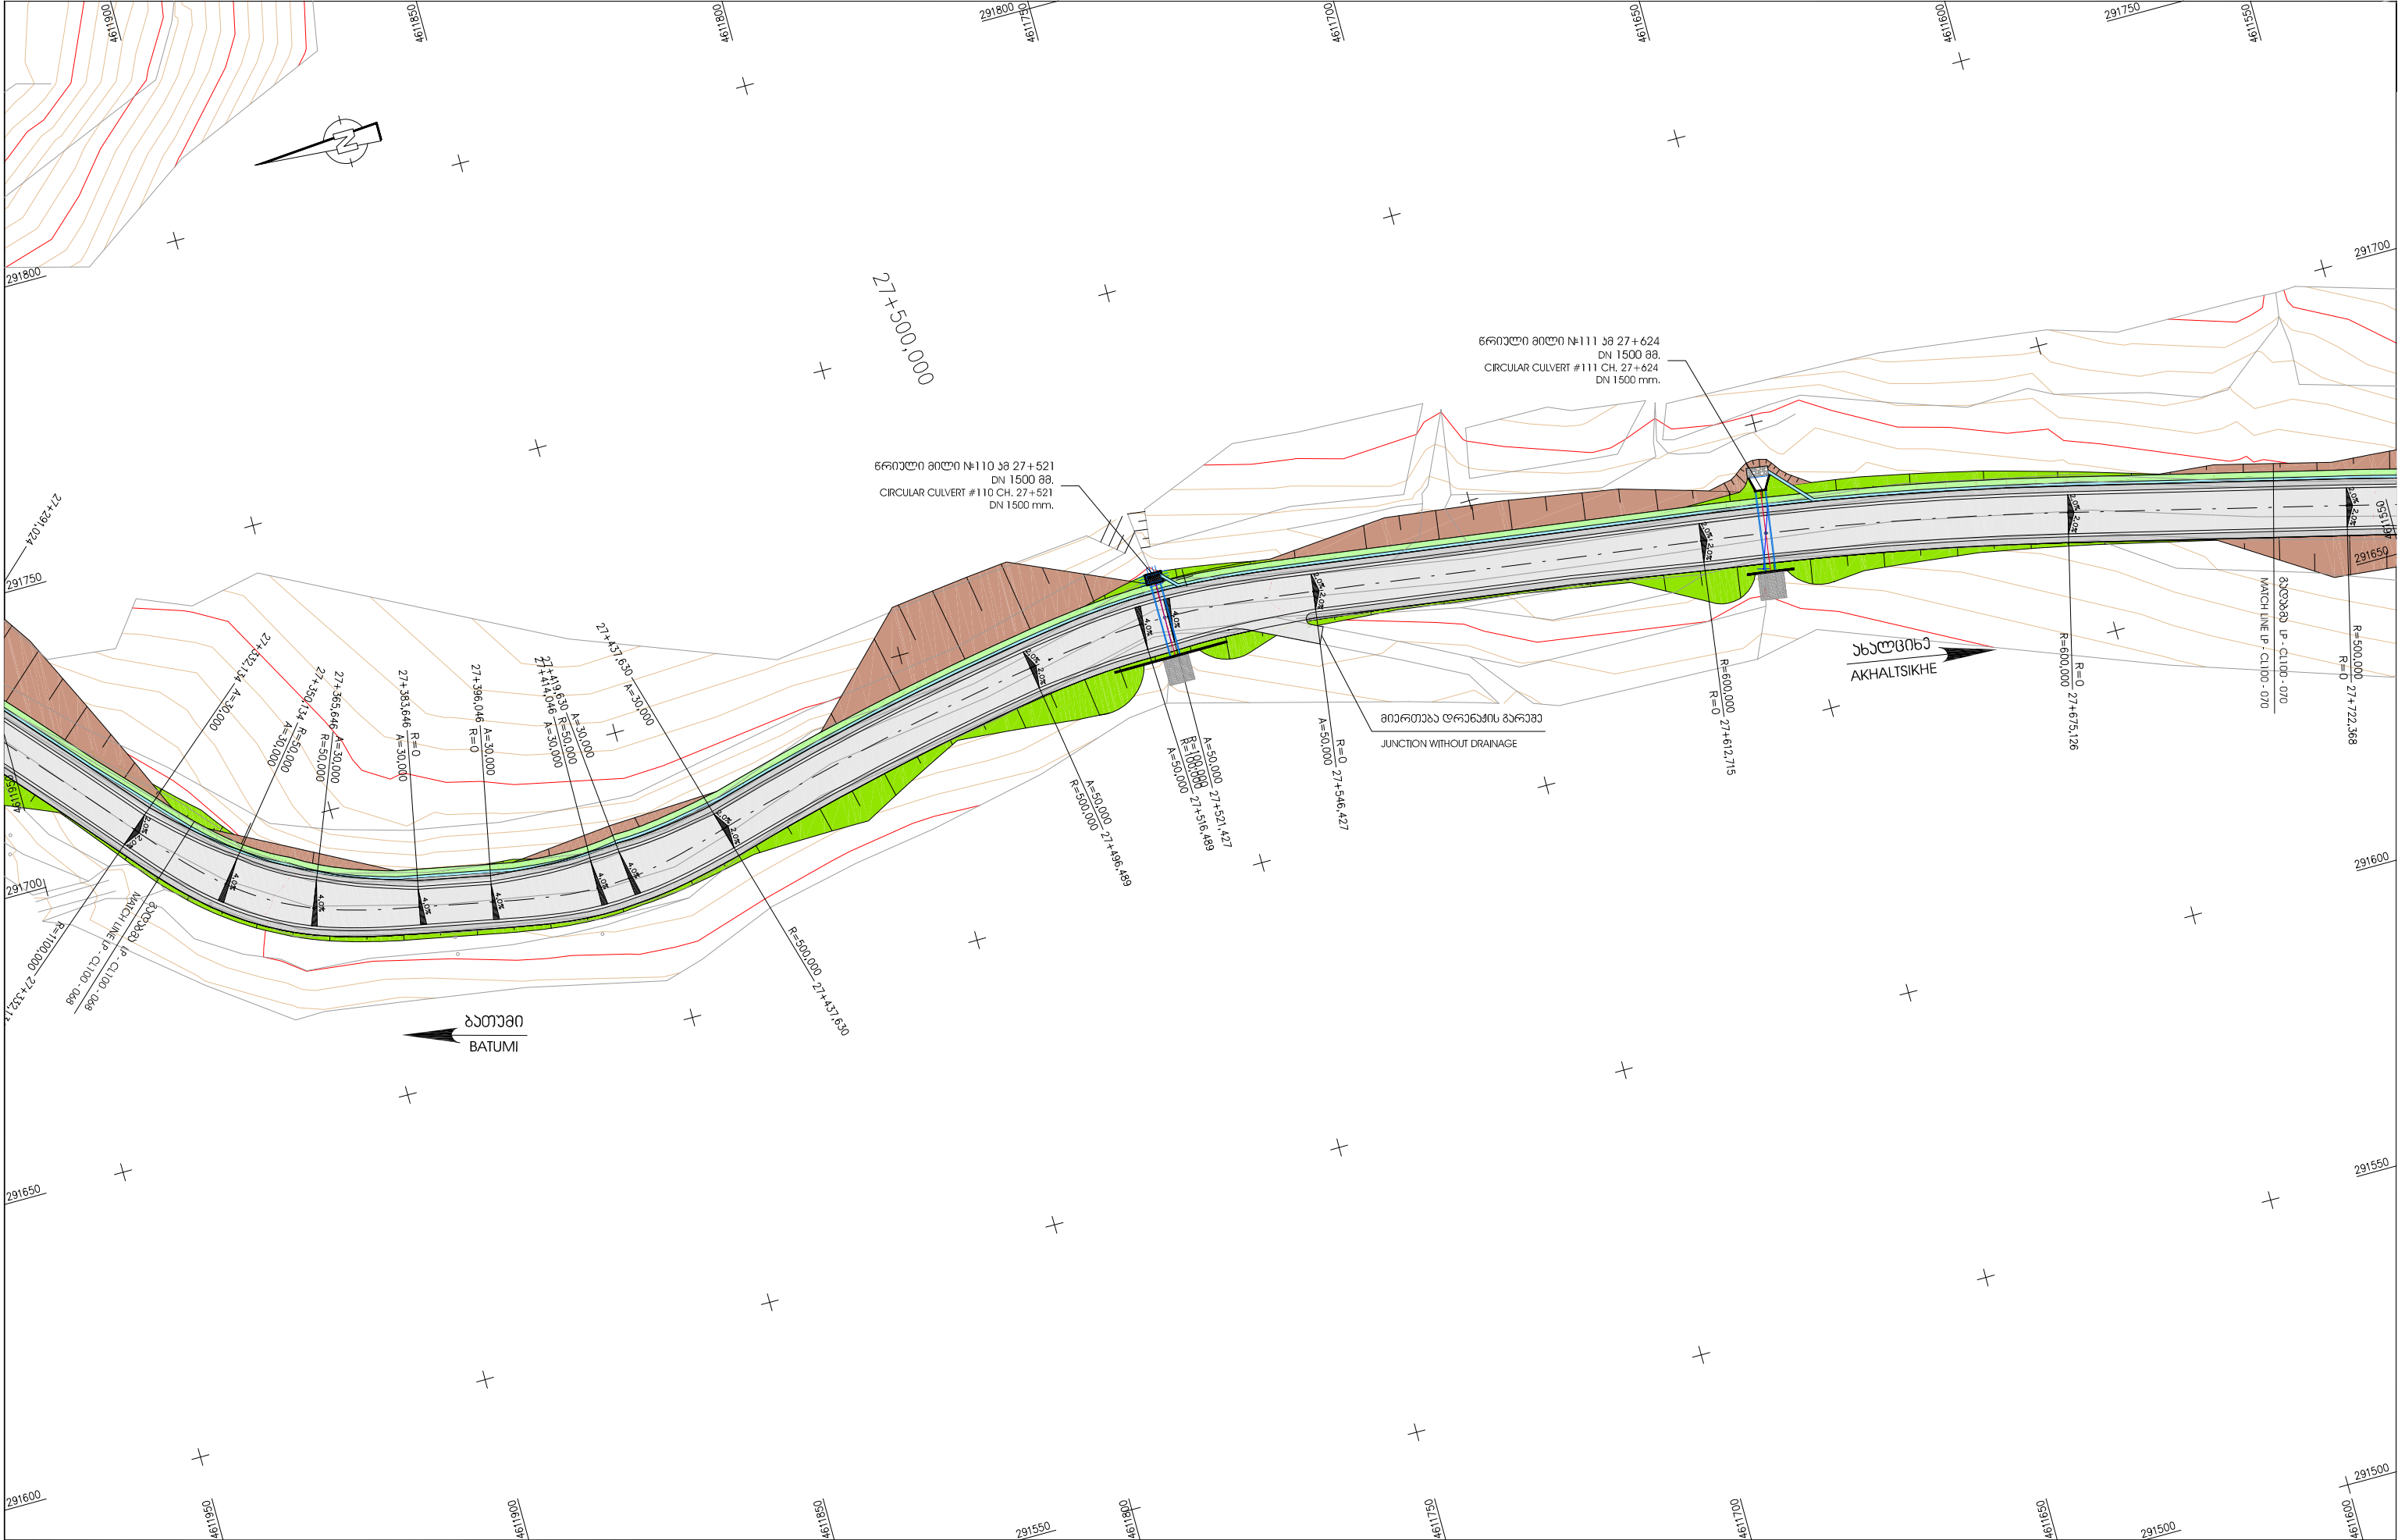



 ლაგვერდი: საპროექტო რეგიონული განვითარებისა და ინფრასტრუქტურის სამინისტრო საპროექტო საავტორიზაციო განყოფილება EMPLOYER: MINISTRY OF REGIONAL DEVELOPMENT AND INFRASTRUCTURE OF GEORGIA ROADS DEPARTMENT OF GEORGIA	პროექტანტი: „კოქს კონსალტ“ გმბი, 		საავტორიზაციო განყოფილება: საპროექტო რეგიონული განვითარებისა და ინფრასტრუქტურის სამინისტრო განყოფილება: გზების განვითარების განყოფილება Road: Batumi(Angisa) - Akhaltsikhe Section: Khulo-Goderdzi Pass km 0+000 - km 29+732	დაამტკიცა: APPROVED:	განათვალი DRAWING N LP-CL100-069
	შეამუშავა DESIGNED 		შეამოწმა CHECKED 	თარიღი DATE	თარიღი DATE
	გზის გეგმა LAG PLAN		გზის გეგმა LAG PLAN	მასშტაბი 1:1000 SCALE	მასშტაბი 1:1000 SCALE
	კეზის გეგმა CHAINAGE: 27+340 - 27+710		კეზის გეგმა CHAINAGE: 27+340 - 27+710	ნახაზის ორიგინალური ზომა ORIGINAL DRAWING SIZE A3	ნახაზის ორიგინალური ზომა ORIGINAL DRAWING SIZE A3

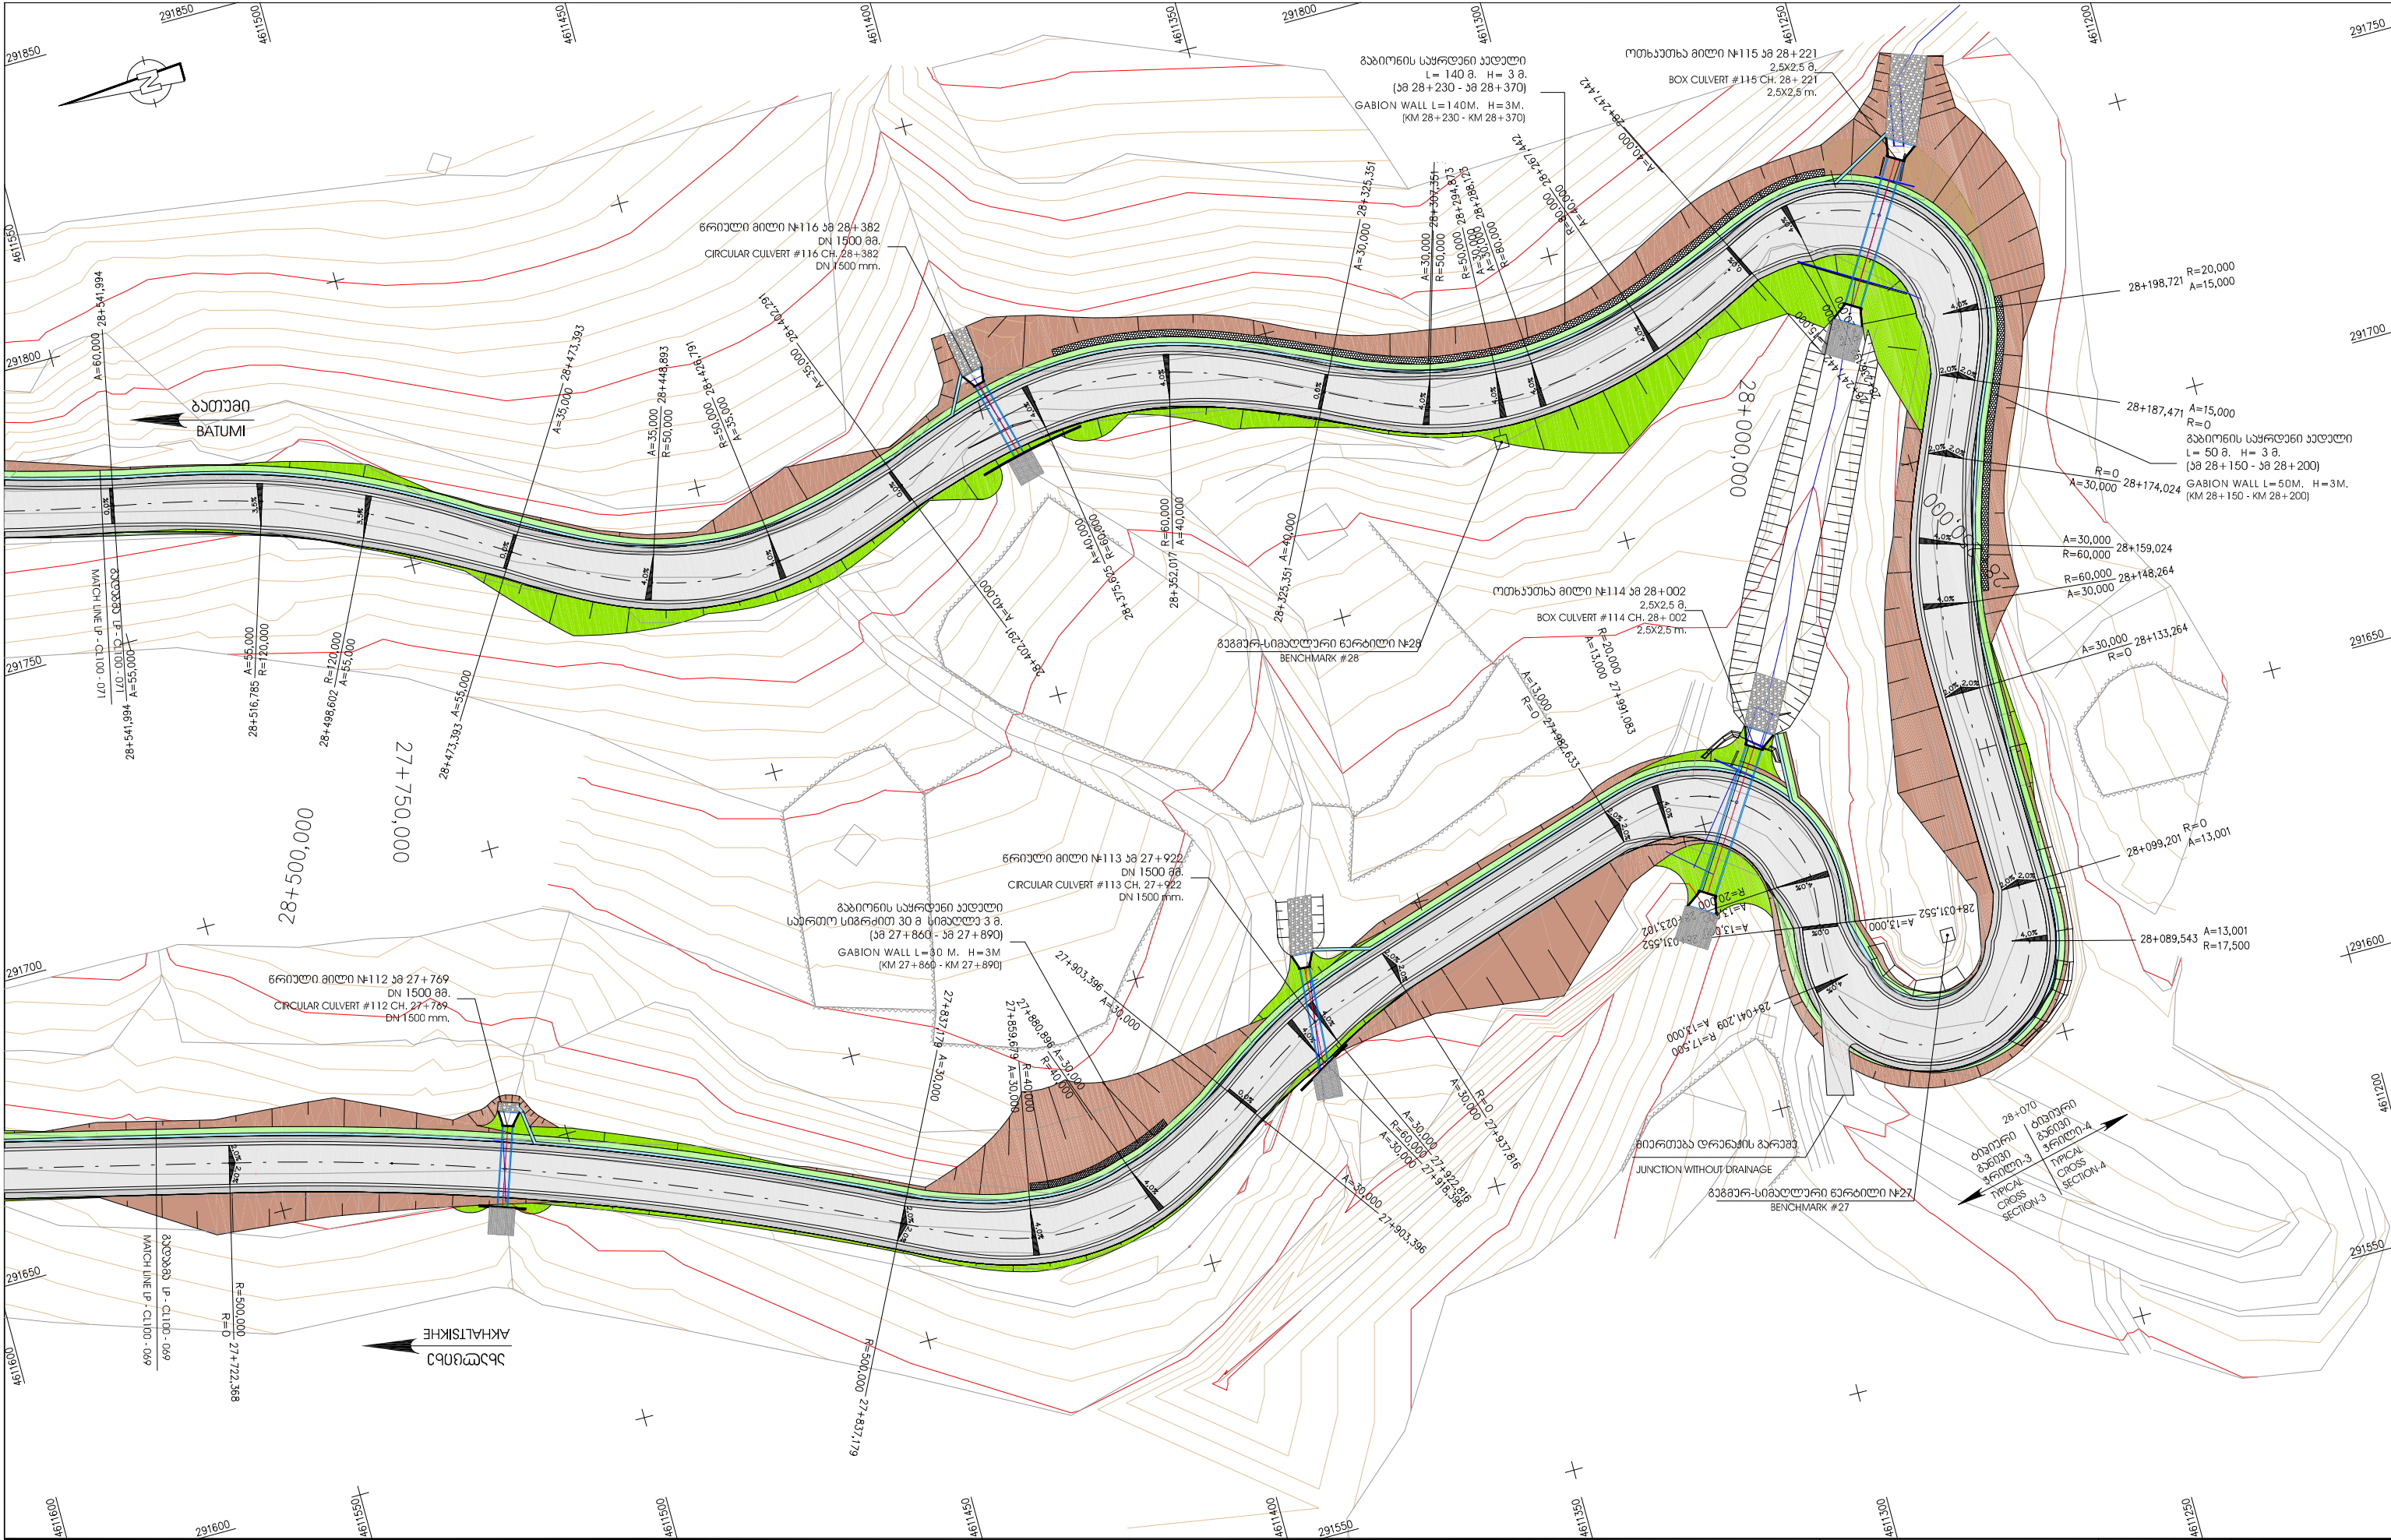

 შპს "საქართველოს რეგიონული განვითარებისა და ინფრასტრუქტურის სამინისტრო" საქართველოს საავტომობილო გზების დეპარტამენტი EMPLOYER: MINISTRY OF REGIONAL DEVELOPMENT AND INFRASTRUCTURE OF GEORGIA ROADS DEPARTMENT OF GEORGIA	კონსულტანტი: „კოქს კონსალტ“ გმბი. CONSULTANT: KOCKS CONSULT GMBH. შეამუშავა DESIGNED შეამოწმა CHECKED	საავტომობილო გზა: ბათუმი(ანგისა) - ახალციხე მონტაჟის ნაკვეთი: გზის - გზისკვეთის უბანში კმ 0+000 - კმ 29+732 Road: Batumi(Angisa) - Akhaltsikhe Section: Khulo-Goderdzi Pass km 0+000 - km 29+732 გზის გეგმა LAG PLAN კილომეტრები / CHAINAGE: 27+710 - 28+540	შეამუშავა: APPROVED: თარიღი DATE	განმარტება DRAWING N 2013 მასშტაბი SCALE 1:1000 ნახაზის ორიგინალური ზომა ORIGINAL DRAWING SIZE A3
--	--	--	--	---

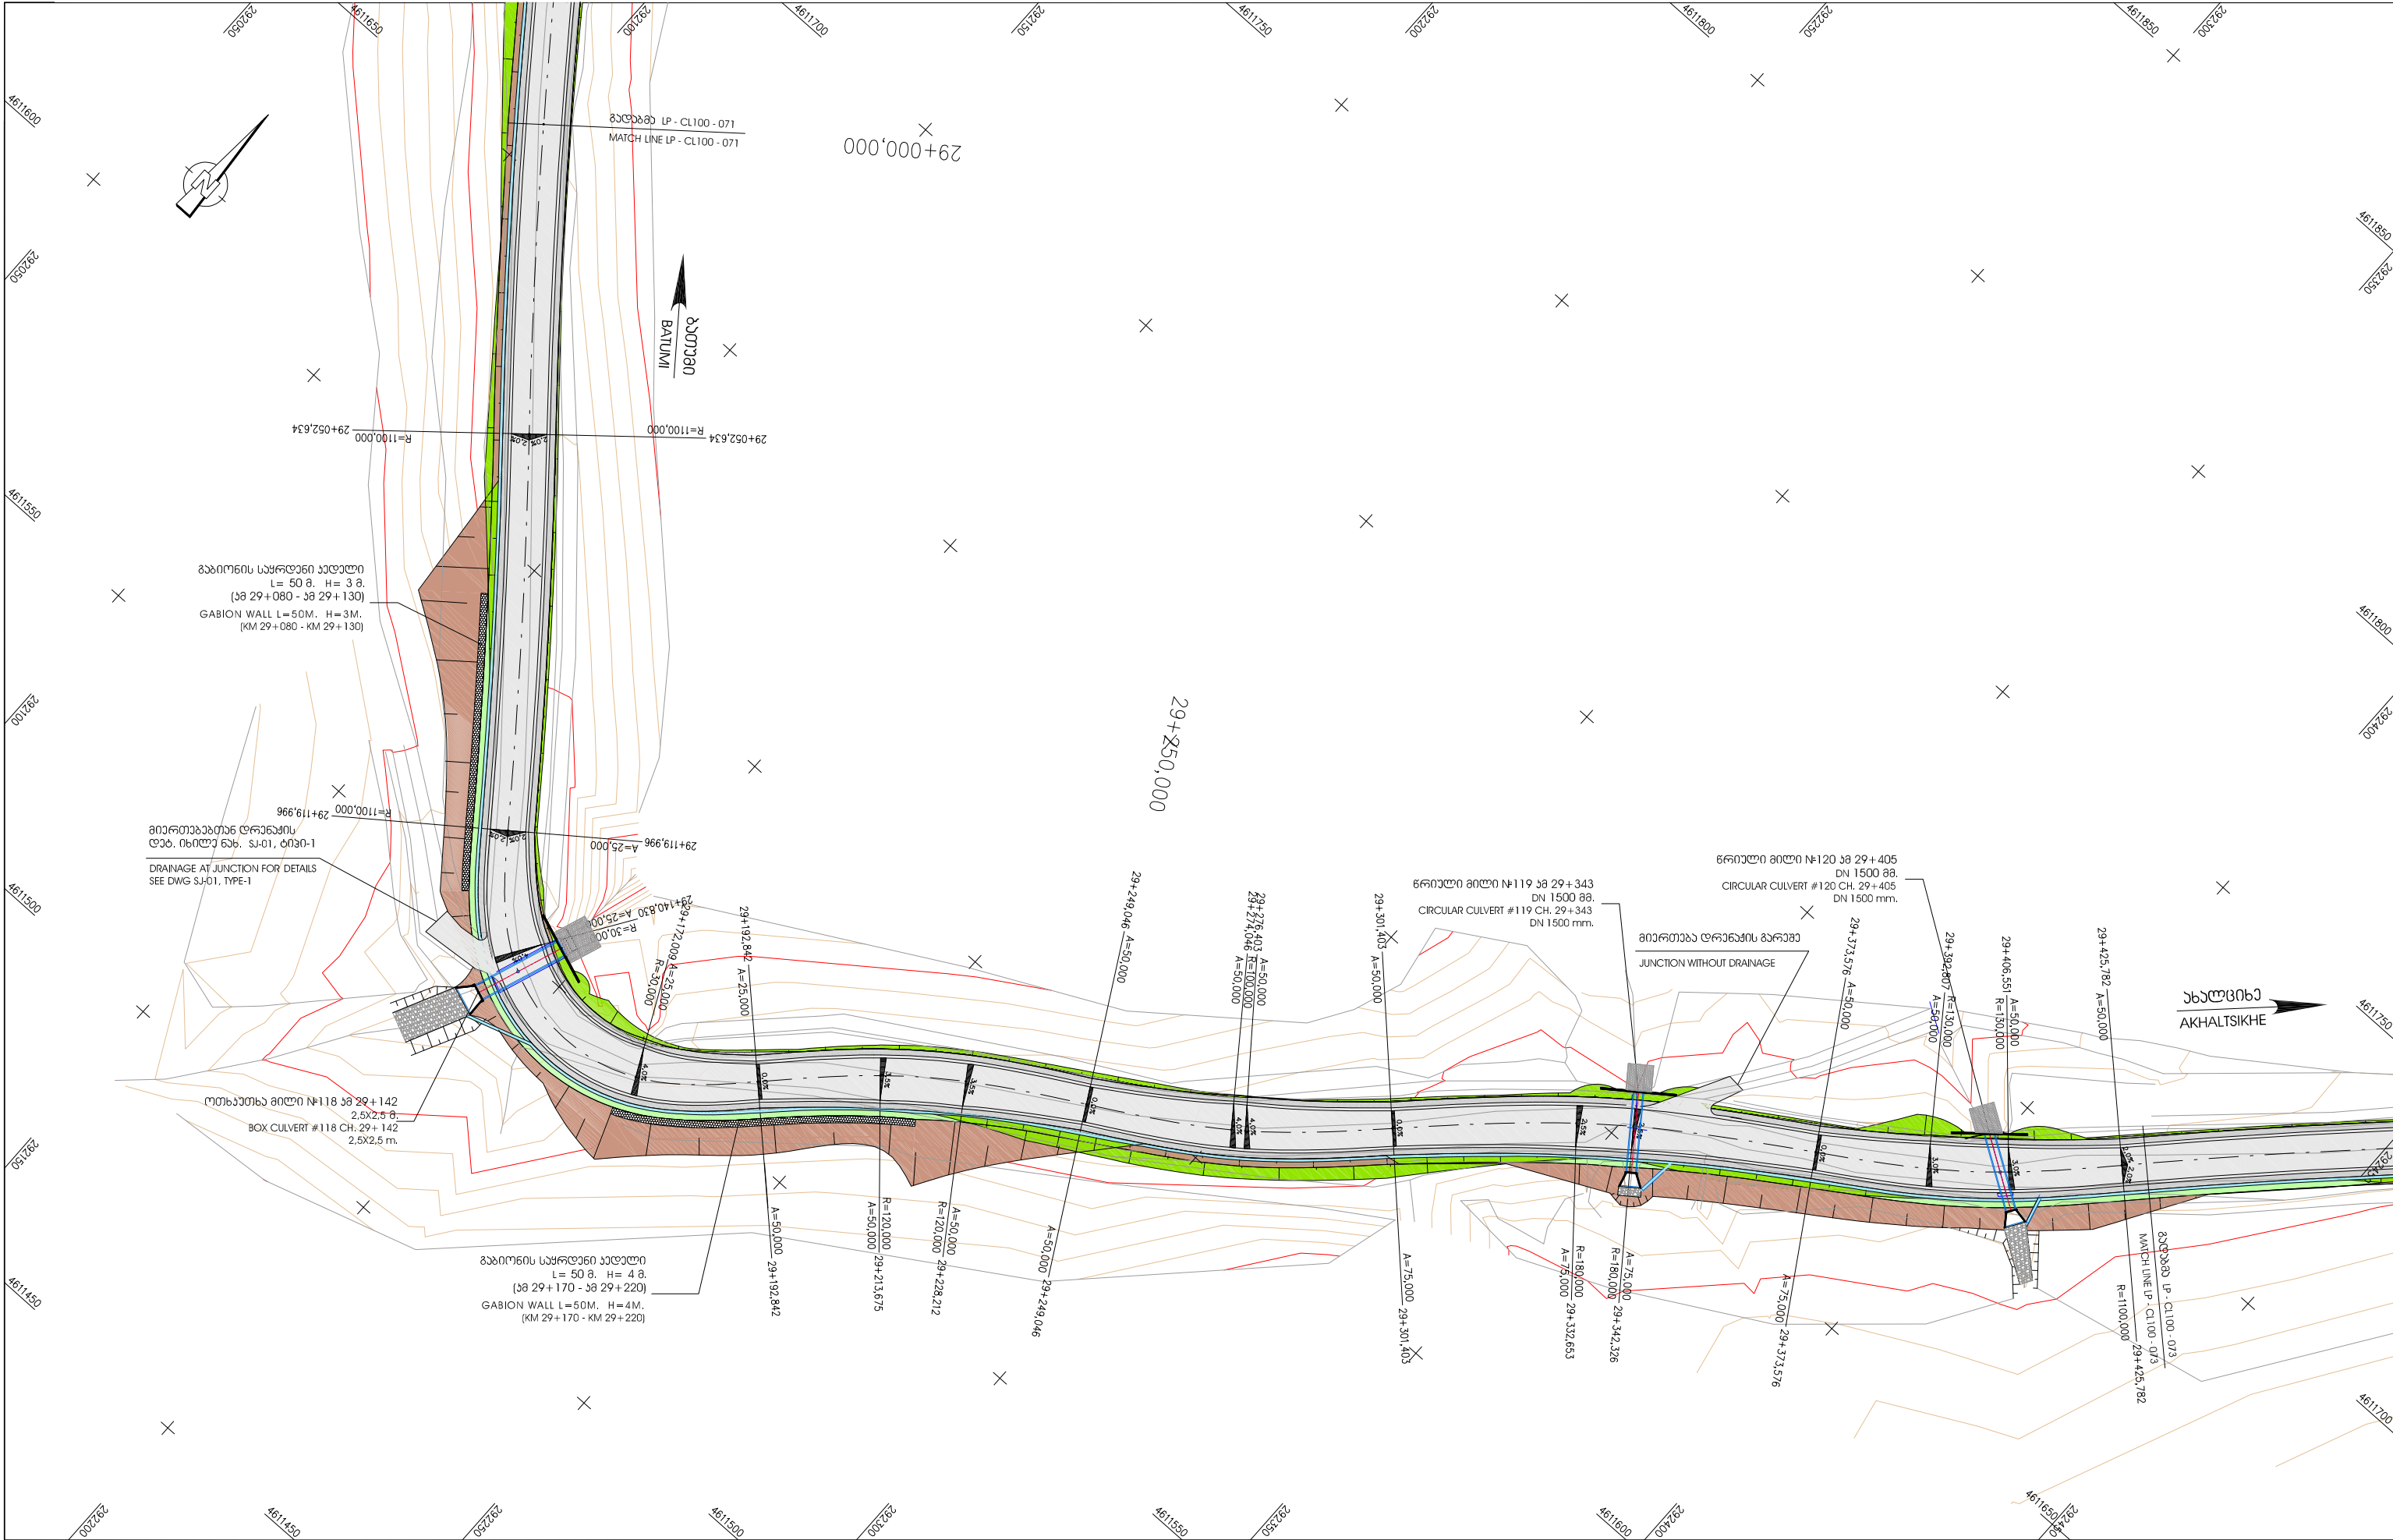

 EMPLOYER: MINISTRY OF REGIONAL DEVELOPMENT AND INFRASTRUCTURE OF GEORGIA ROADS DEPARTMENT OF GEORGIA	კონსულტანტი: „კოქს კონსალტ“ გმბი. შეამუშავა DESIGNED 	CONSULTANT: KOCKS CONSULT GMBH. შეამოწმა CHECKED 	საავტორიზაციო გზა: ბათუმი(ანგისა) - ახალციხე მონტაჟის ნაკვეთი: გზის გეგმის უბანები კმ 0+000 - კმ 29+732 Road: Batumi(Angisa) - Akhaltsikhe Section: Khulo-Goderdzi Pass km 0+000 - km 29+732 გზის გეგმა LAG PLAN ხაზგანმარტება / CHAINAGE: 29+000 - 29+430	დაამტკიცა: APPROVED: თარიღი DATE	განმარტების DRAWING N LP-CL100-072 თარიღი DATE 2013 მასშტაბი SCALE 1:1000 ნახაზის ორიგინალური ზომა ORIGINAL DRAWING SIZE A3
---	---	--	--	--	---

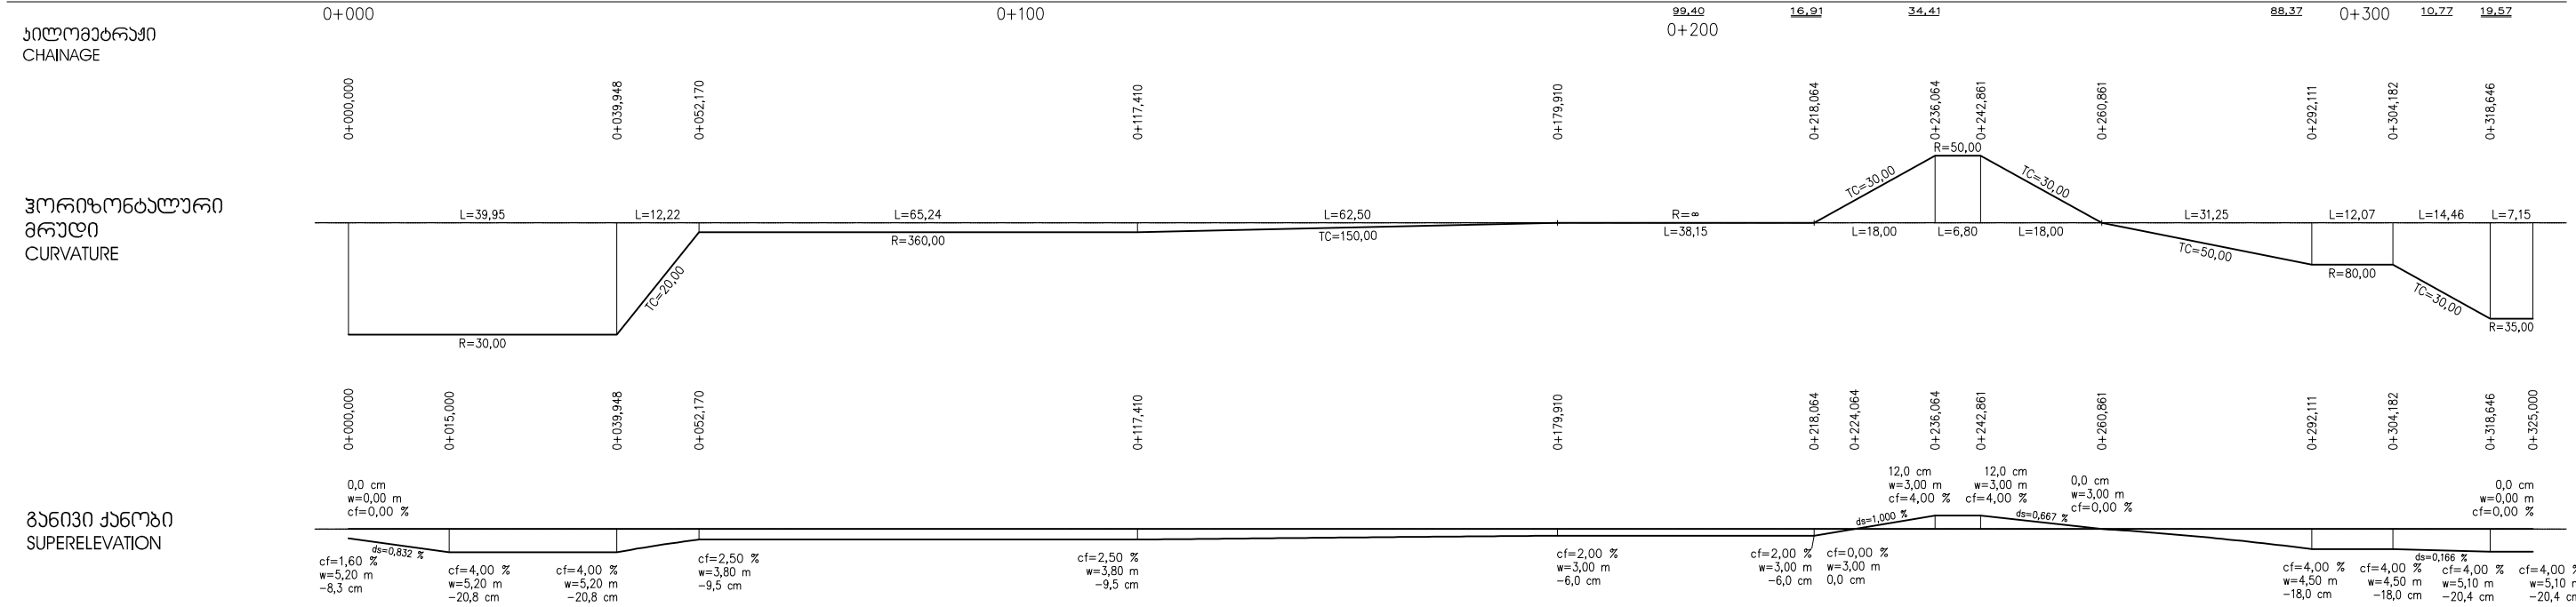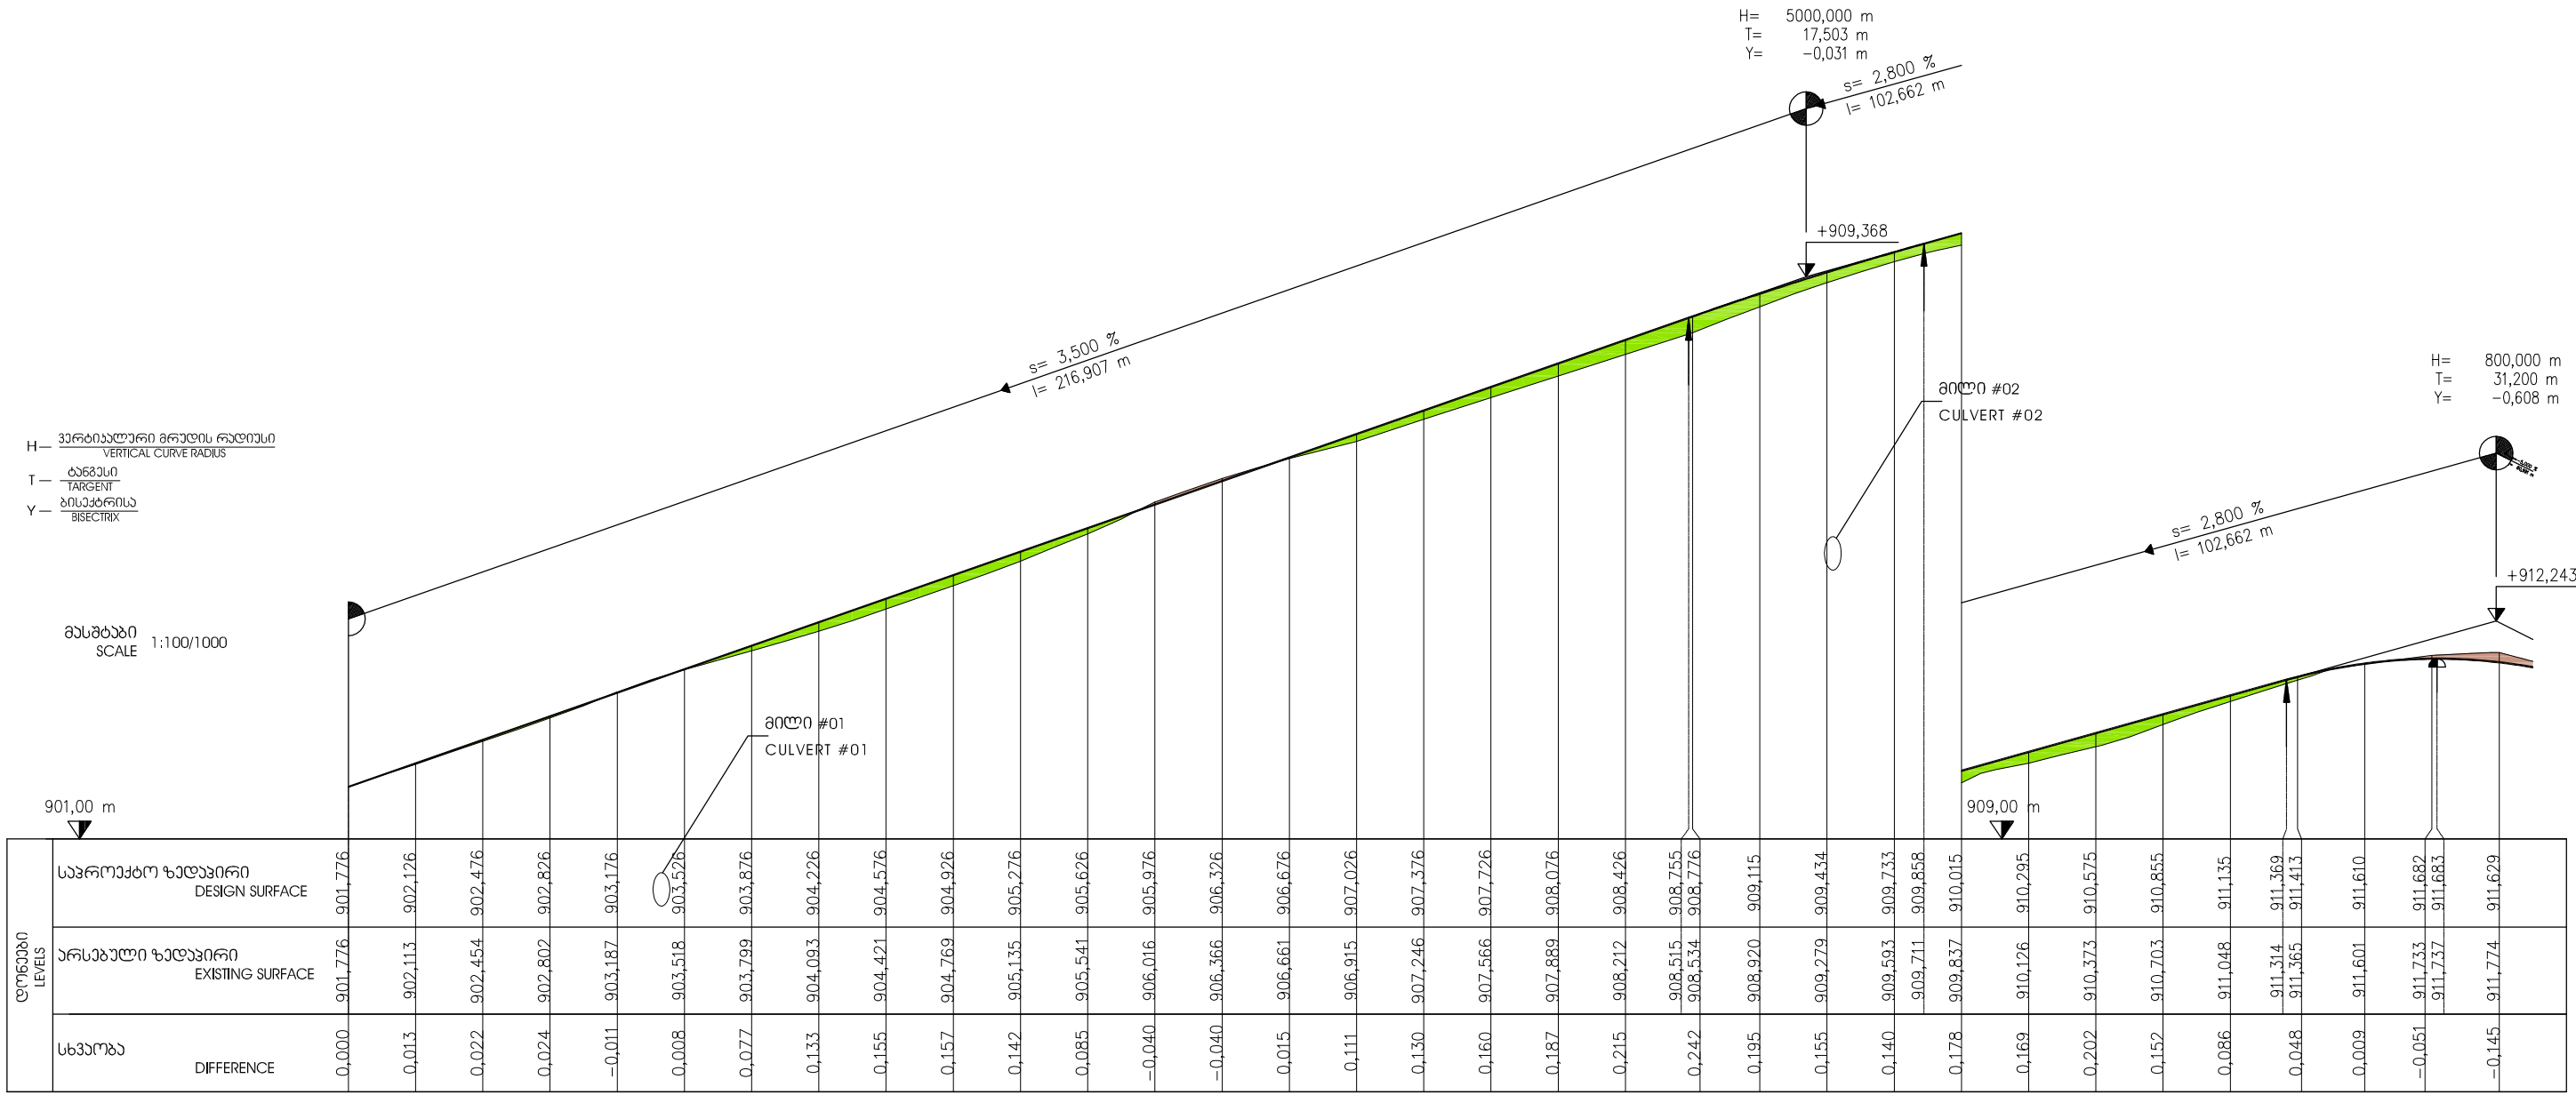

საგარეო ურთიერთობების მინისტრის რეგიონული განვითარებისა და ინფრასტრუქტურის სამსახური
EMPLOYER: MINISTRY OF REGIONAL DEVELOPMENT AND INFRASTRUCTURE OF GEORGIA
ROADS DEPARTMENT OF GEORGIA

კონსულტანტი:
„კოქს კონსალტ“ გმბი.
CONSULTANT:
KOCKS CONSULT GMBH.

საავტორიზაციო გზა: ბათუმის (ანგისა) - ახალციხის
მონაკვეთი: ხედი - გუდერძის უღელტეხილი კმ 0+000 - კმ 29+732
Road: Batumi(Angisa) - Akhaltsikhe
Section: Khulo-Goderdzi Pass km 0+000 - km 29+732

გრძელი პროფილი
LONGITUDINAL PROFILE
სტაციონები / CHAINAGE: 0+000 - 0+325

დაამტკიცა:
APPROVED:

თარიღი
DATE

ნახაზის
DRAWING N
Pr-CL100-001

თარიღი
DATE
2013

მასშტაბი
SCALE
1:100/1000

ნახაზის
ORIGINAL DRAWING SIZE
A3