

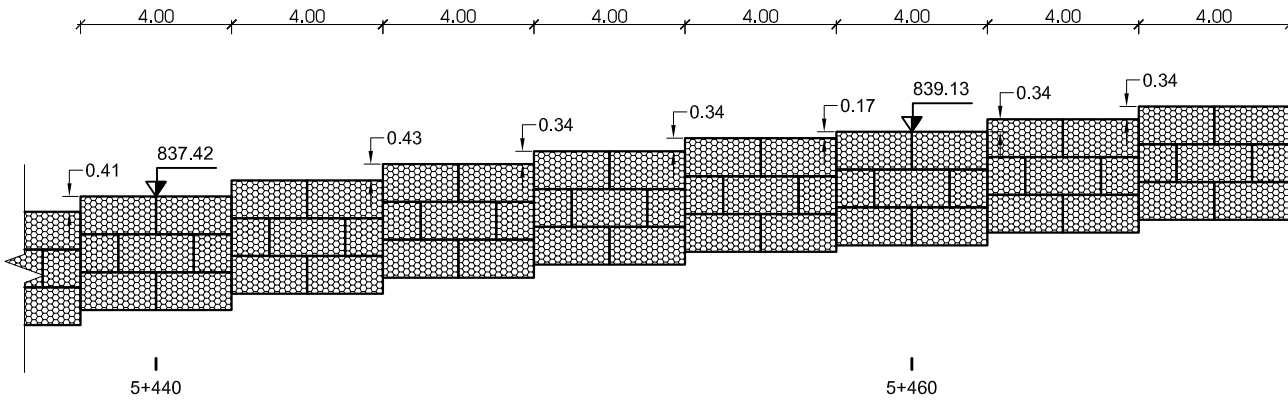
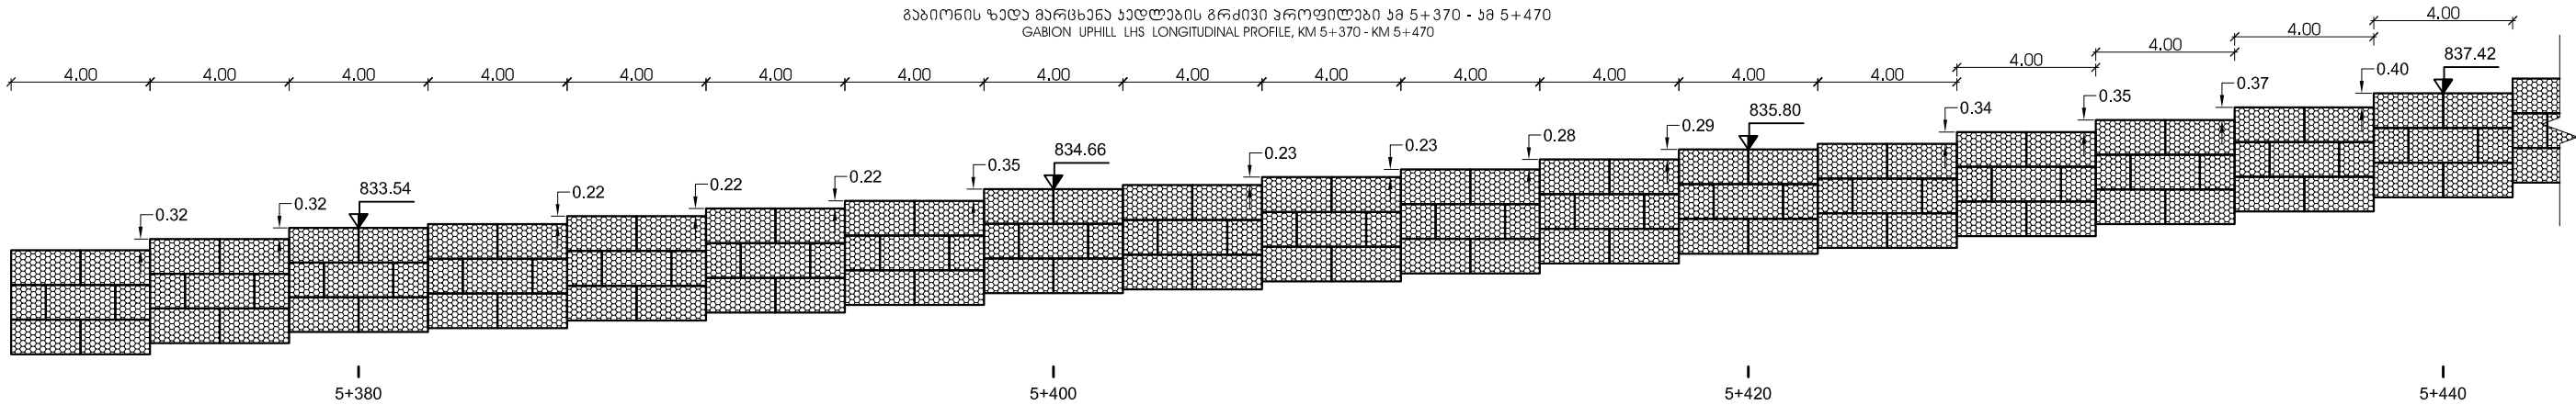
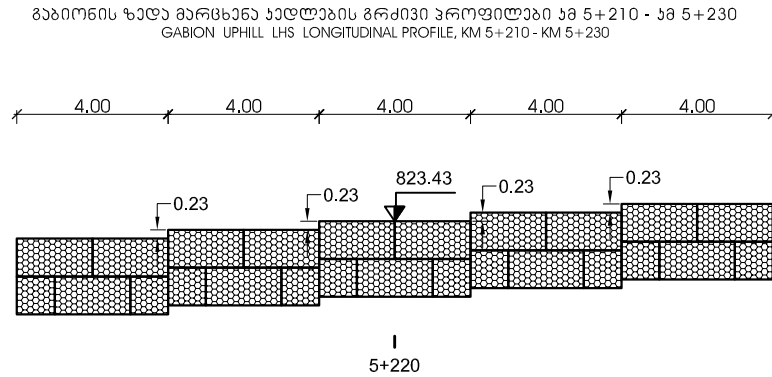
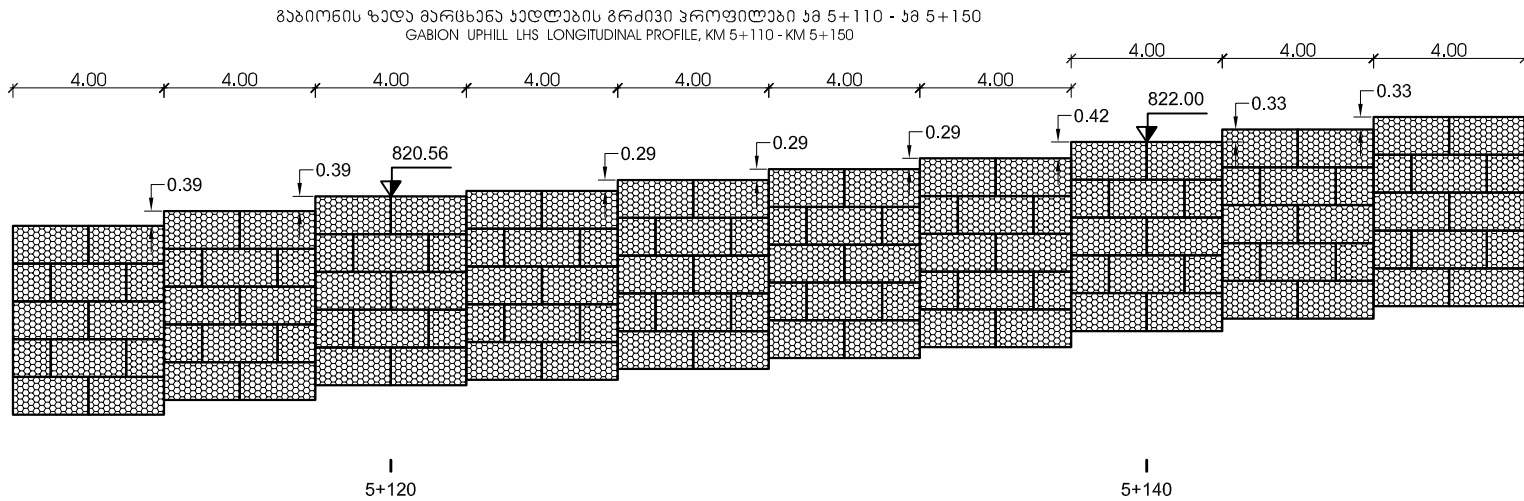


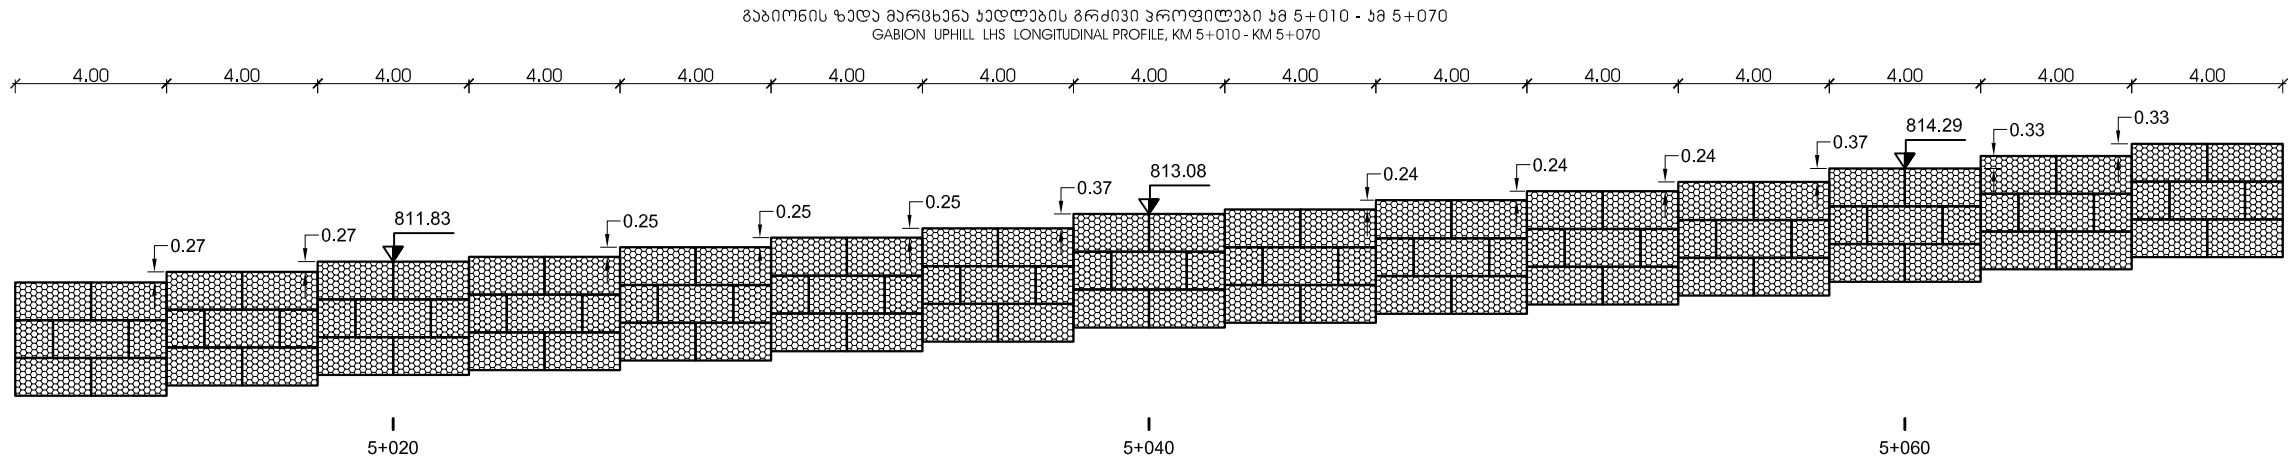



 დაამუშავა: სახელმწიფო რეგიონული განვითარებისა და ინფრასტრუქტურის სამინისტრო საქართველოს საავტომობილო გზების დეპარტამენტი EMPLOYER: MINISTRY OF REGIONAL DEVELOPMENT AND INFRASTRUCTURE OF GEORGIA ROADS DEPARTMENT OF GEORGIA	პროექტანტი: „ჯეოს პროექტი“ გმბი, CONSULTANT: KOCKS CONSULT GMBH, 	საავტომობილო გზა: ბათუმი (ანგისა) - ახალციხე მონაკვეთი: ხულო - გოდერძის უღელტეხილი კმ 0+000 - კმ 29+732 ROAD: BATUMI (ANGISA) - AKHALTSIKHE SECTION: KHULO-GODERDZI PASS KM 0+000 - KM 29+732	დაამტკიცა: APPROVED:	ნახაზი DRAWING N	WLP - 011
				თარიღი DATE	2014
	შეამოწმა DESIGNED 	შეამოწმა CHECKED 	ხულო - გოდერძის უღელტეხილი კმ 0+000 - კმ 29+732 გზის მონაკვეთის ზედა და ქვედა მხრების საგრძნავი კედლების გრძივი პროფილები LONGITUDINAL PROFILES OF ROAD UPHILL SIDE AND DOWNHILL SIDE RETAINING STRUCTURES	თარიღი DATE	მასშტაბი SCALE 1:200
					ნახაზის ორიგინალური ზომა ORIGINAL DRAWING SIZE A3

გაბიონის ზედა მარცხენა ჯაჭვების გრძივი პროფილები კმ 5+520 - კმ 5+580
GABION UPHILL LHS LONGITUDINAL PROFILE, KM 5+520 - KM 5+580

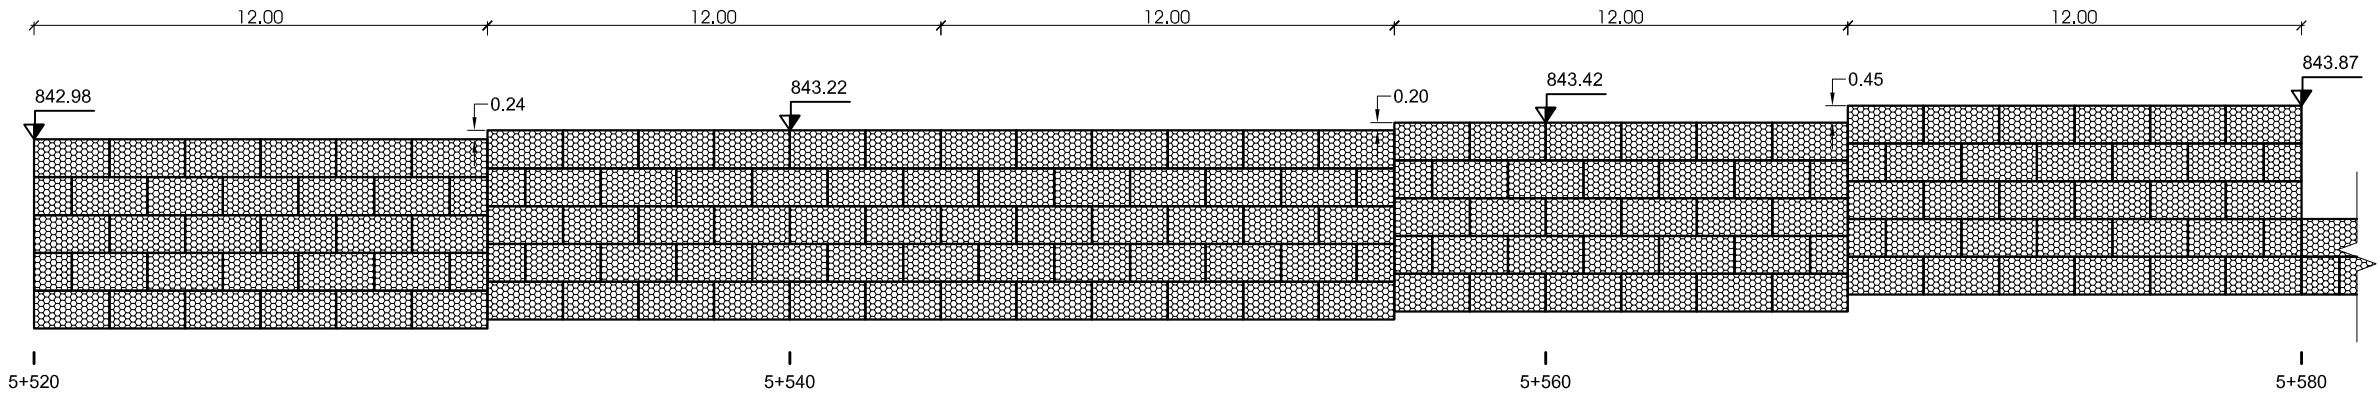


გაბიონის ზედა მარცხენა ჯაჭვების გრძივი პროფილები კმ 5+580 - კმ 5+630
GABION UPHILL LHS LONGITUDINAL PROFILE, KM 5+580 - KM 5+630


გაბიონის ზედა მარცხენა ჯაჭვების გრძივი პროფილები კმ 5+630 - კმ 5+690
GABION UPHILL LHS LONGITUDINAL PROFILE, KM 5+630 - KM 5+690

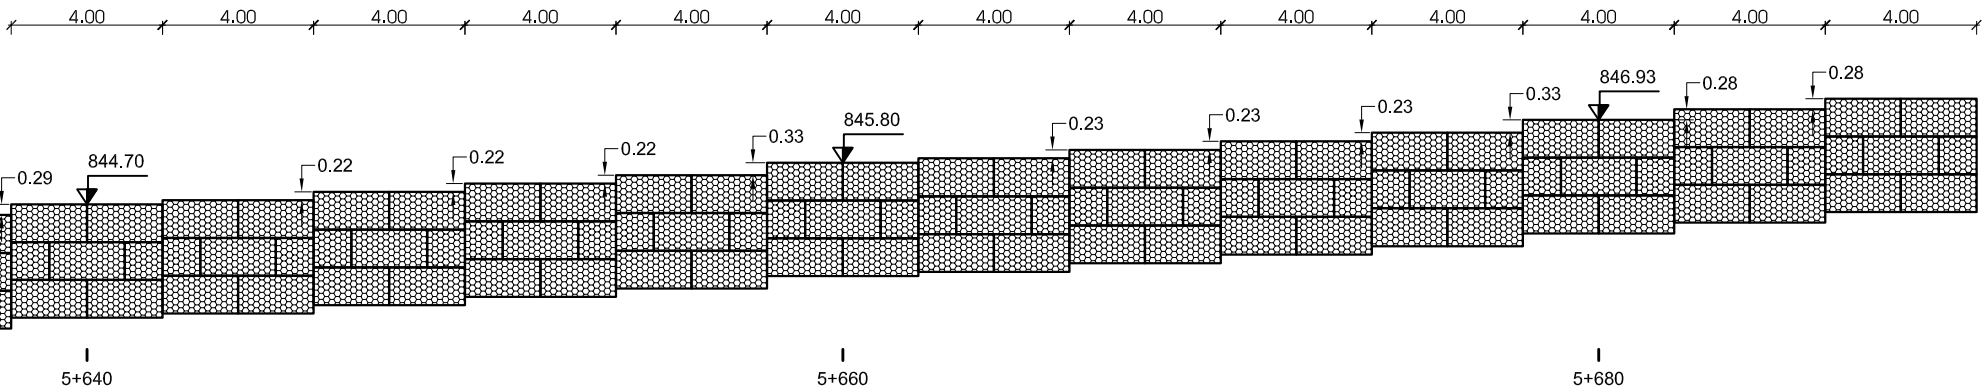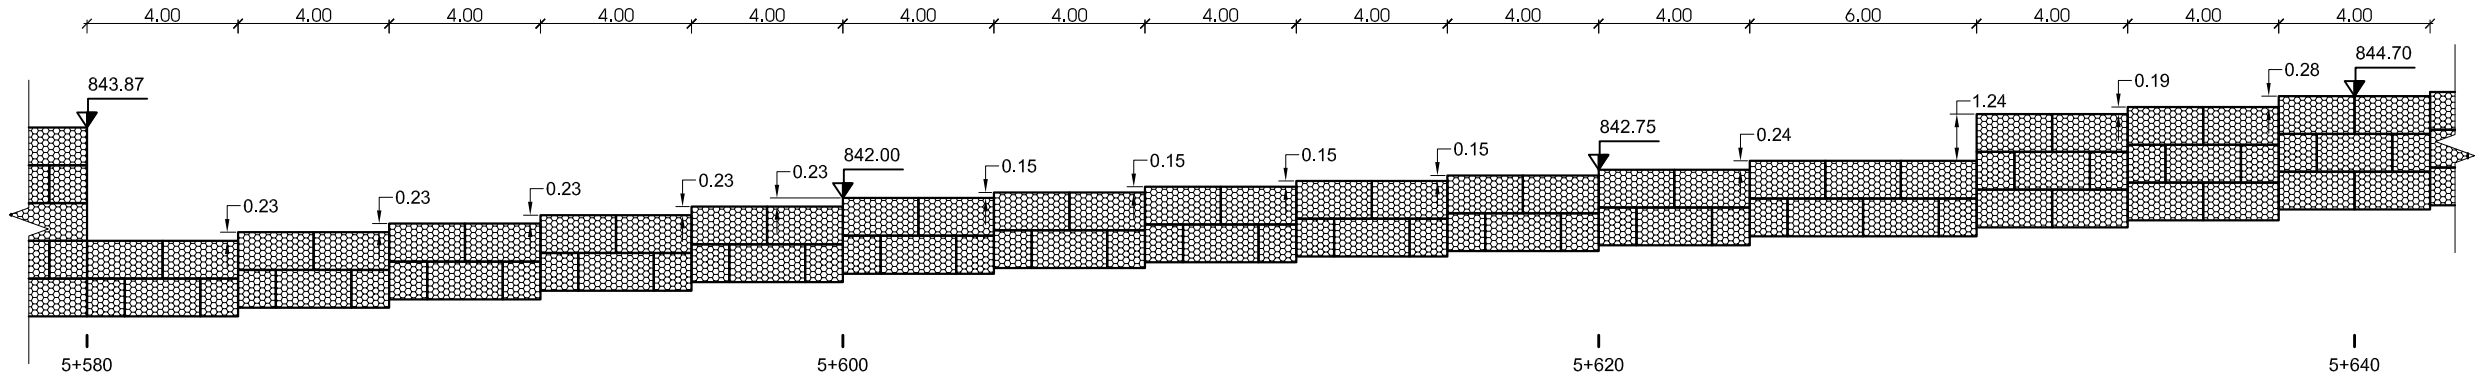

გაბიონის ზედა მარცხენა ჯაჭვების გრძივი პროფილები კმ 5+730 - კმ 5+770
GABION UPHILL LHS LONGITUDINAL PROFILE, KM 5+730 - KM 5+770

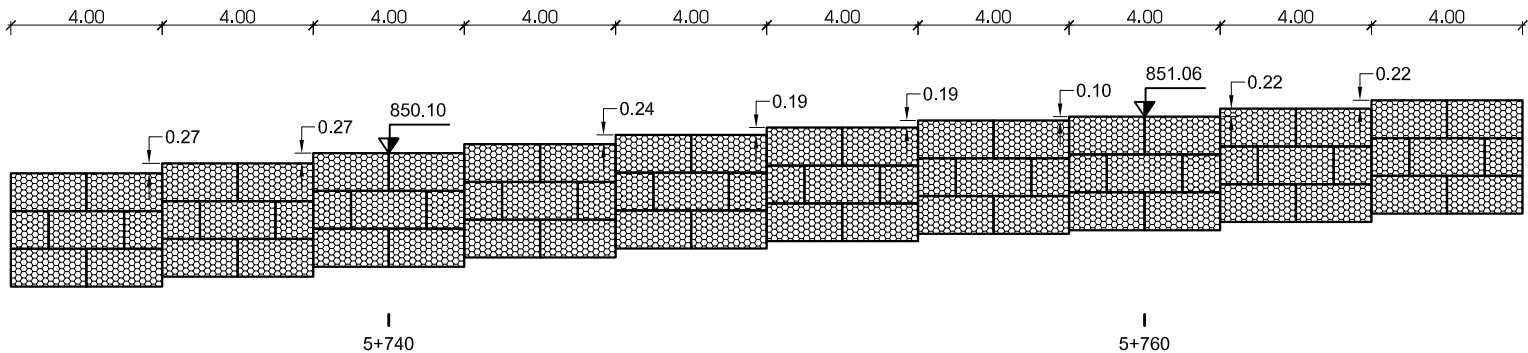

გაბიონის ზედა მარცხენა ჯაჭვების გრძივი პროფილები კმ 5+790 - კმ 5+810
GABION UPHILL LHS LONGITUDINAL PROFILE, KM 5+790 - KM 5+810

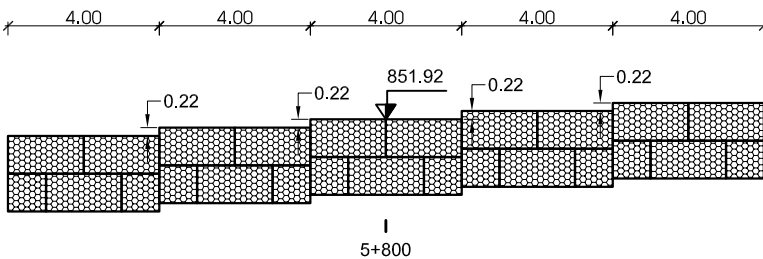

შპს "საქართველოს რეგიონული განვითარებისა და ინფრასტრუქტურის სამინისტრო"
EMPLOYER: MINISTRY OF REGIONAL DEVELOPMENT AND INFRASTRUCTURE OF GEORGIA
ROADS DEPARTMENT OF GEORGIA

პროექტის ავტორი:
„საქს პროექტი“ გმბი,



CONSULTANT:
KOCKS CONSULT GMBH,

შპს-ის დიზაინერი
DESIGNED

შპს-ის შემოწმებული
CHECKED

საავტორიზაციო გზა: ბათუმი (ანგისა) - ახალციხე
მიწის ნაკვეთი: გზის - გზის ნაკვეთი კმ 0+000 - კმ 29+732
ROAD: BATUMI (ANGISA) - AKHALTSIKHE
SECTION: KHULO-GODERDZI PASS KM 0+000 - KM 29+732

გზის - გზის ნაკვეთი კმ 0+000 - კმ 29+732 გზის გზის ნაკვეთი
საავტორიზაციო გზის ნაკვეთი კმ 0+000 - კმ 29+732
LONGITUDINAL PROFILES OF ROAD UPHILL SIDE AND DOWNHILL SIDE RETAINING STRUCTURES

შეამოწმა:
APPROVED:

თარიღი
DATE

ნახაზი
DRAWING N

WLP - 012

თარიღი
DATE

2014



მასშტაბი
SCALE

1:200


ნახაზის ორიგინალური ზომა
ORIGINAL DRAWING SIZE

A3

გაბიონის ზედა მარცხენა ჯაღლების გრძივი პროფილები ზმ 5+970 - ზმ 6+100
GABION UPHILL LHS LONGITUDINAL PROFILE, KM 5+970 - KM 6+100

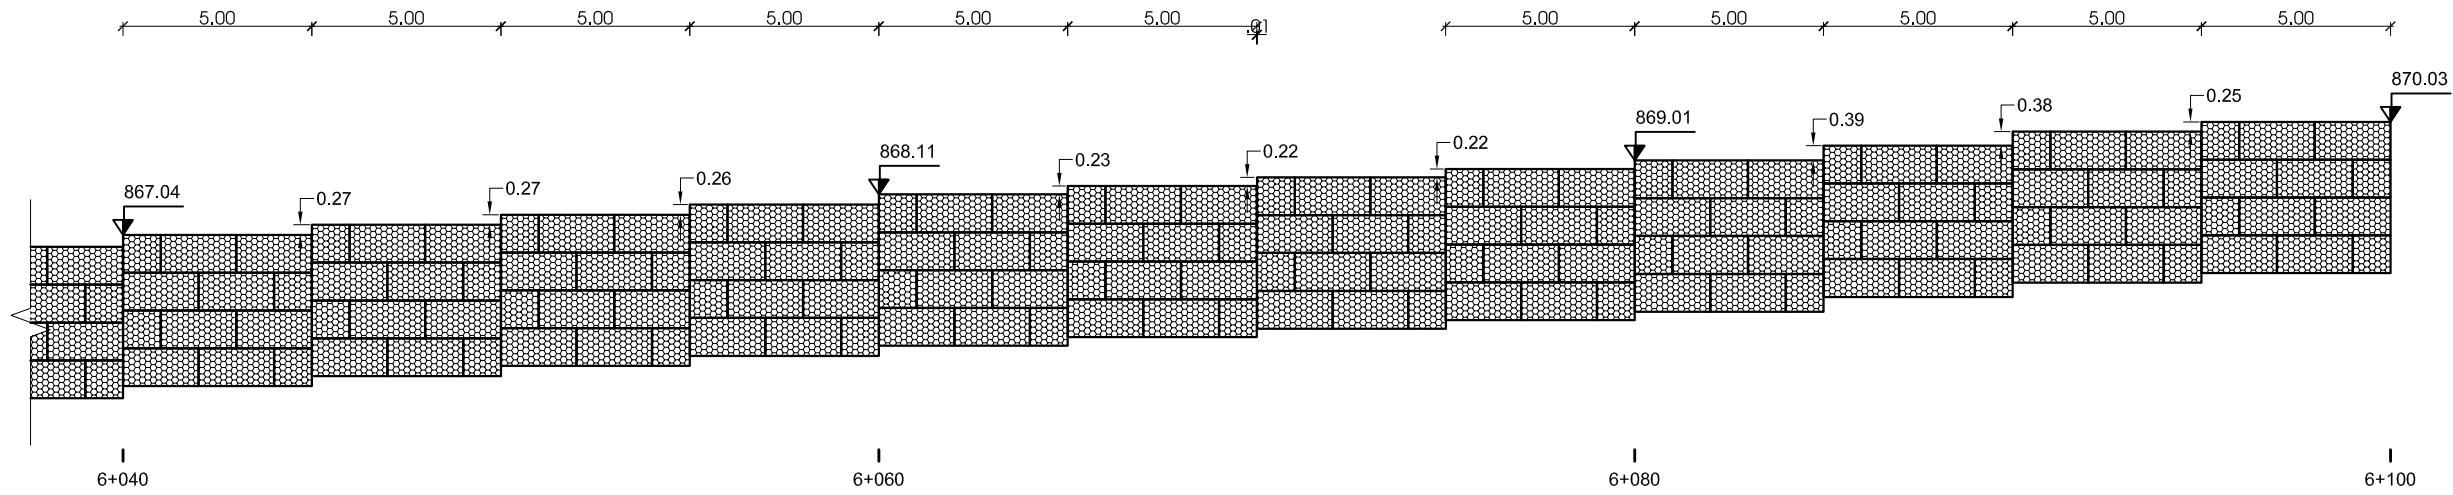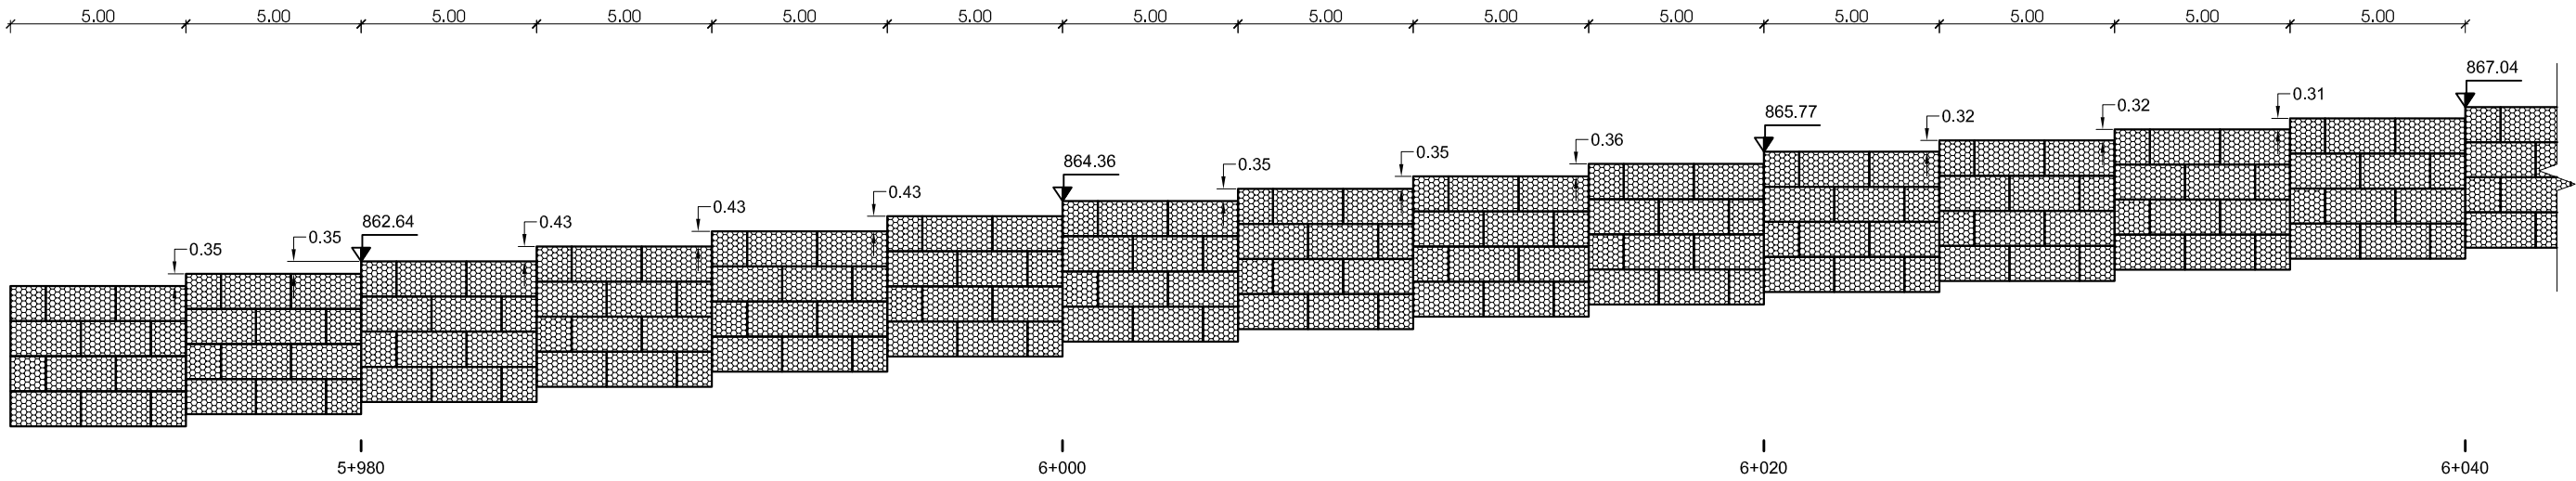

გაბიონის ქვედა მარცხენა ჯაღლების გრძივი პროფილები ზმ 6+170 - ზმ 6+200
GABION UPHILL LHS LONGITUDINAL PROFILE, KM 6+170 - KM 6+200

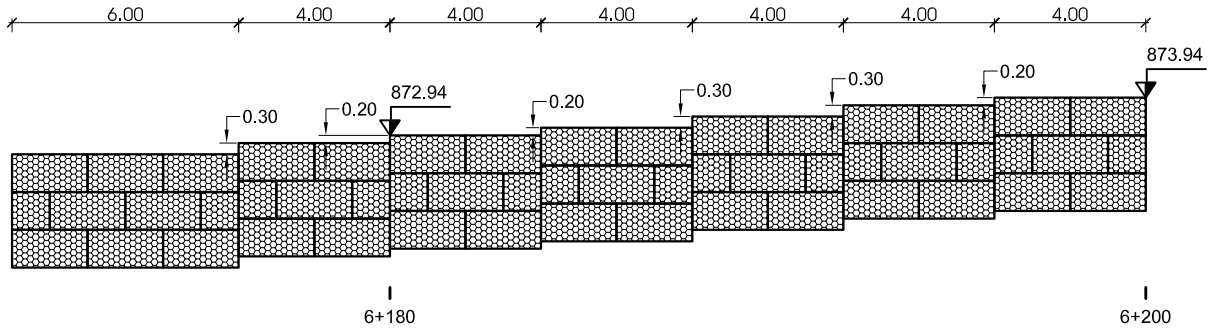

შპს „საქართველოს რეგიონული განვითარებისა და ინფრასტრუქტურის სამსახური“
EMPLOYER: MINISTRY OF REGIONAL DEVELOPMENT AND INFRASTRUCTURE OF GEORGIA
ROADS DEPARTMENT OF GEORGIA

პროექტის ავტორი:
„საქართველოს რეგიონული განვითარებისა და ინფრასტრუქტურის სამსახური“



CONSULTANT:
KOCKS CONSULT GMBH,

შპს „საქართველოს რეგიონული განვითარებისა და ინფრასტრუქტურის სამსახური“
DESIGNED

1. *[Signature]*

შპს „საქართველოს რეგიონული განვითარებისა და ინფრასტრუქტურის სამსახური“
CHECKED

[Signature]

საპროექტო გზის გადართობის (ანგისა) - ახალციხის
მონაკვეთი: ზედა - გოჭოხის უღელტეხილი კმ 0+000 - კმ 29+732
ROAD: BATUMI (ANGISA) - AKHALTSIKHE
SECTION: KHULO-GODERDZI PASS KM 0+000 - KM 29+732

ზედა - გოჭოხის უღელტეხილი კმ 0+000 - კმ 29+732 გზის მონაკვეთის
ზედა და ქვედა მხრების საპროექტო კედლების გრძივი პროფილები
LONGITUDINAL PROFILES OF ROAD UPHILL SIDE AND DOWNHILL SIDE RETAINING STRUCTURES

შეამოწმა:
APPROVED:

თარიღი:
DATE

ნახაზი
DRAWING N

WLP - 013

თარიღი
DATE

2014


მასშტაბი
SCALE

1:200


ნახაზის ორიგინალური ზომა
ORIGINAL DRAWING SIZE

A3


გაბიონის და ბერაშაჰის ქვედა მარცხენა ჯაღების გრძივი პროფილები № 7+200 - № 7+270
GABION UPHILL LHS LONGITUDINAL PROFILE, KM 7+200 - KM 7+270

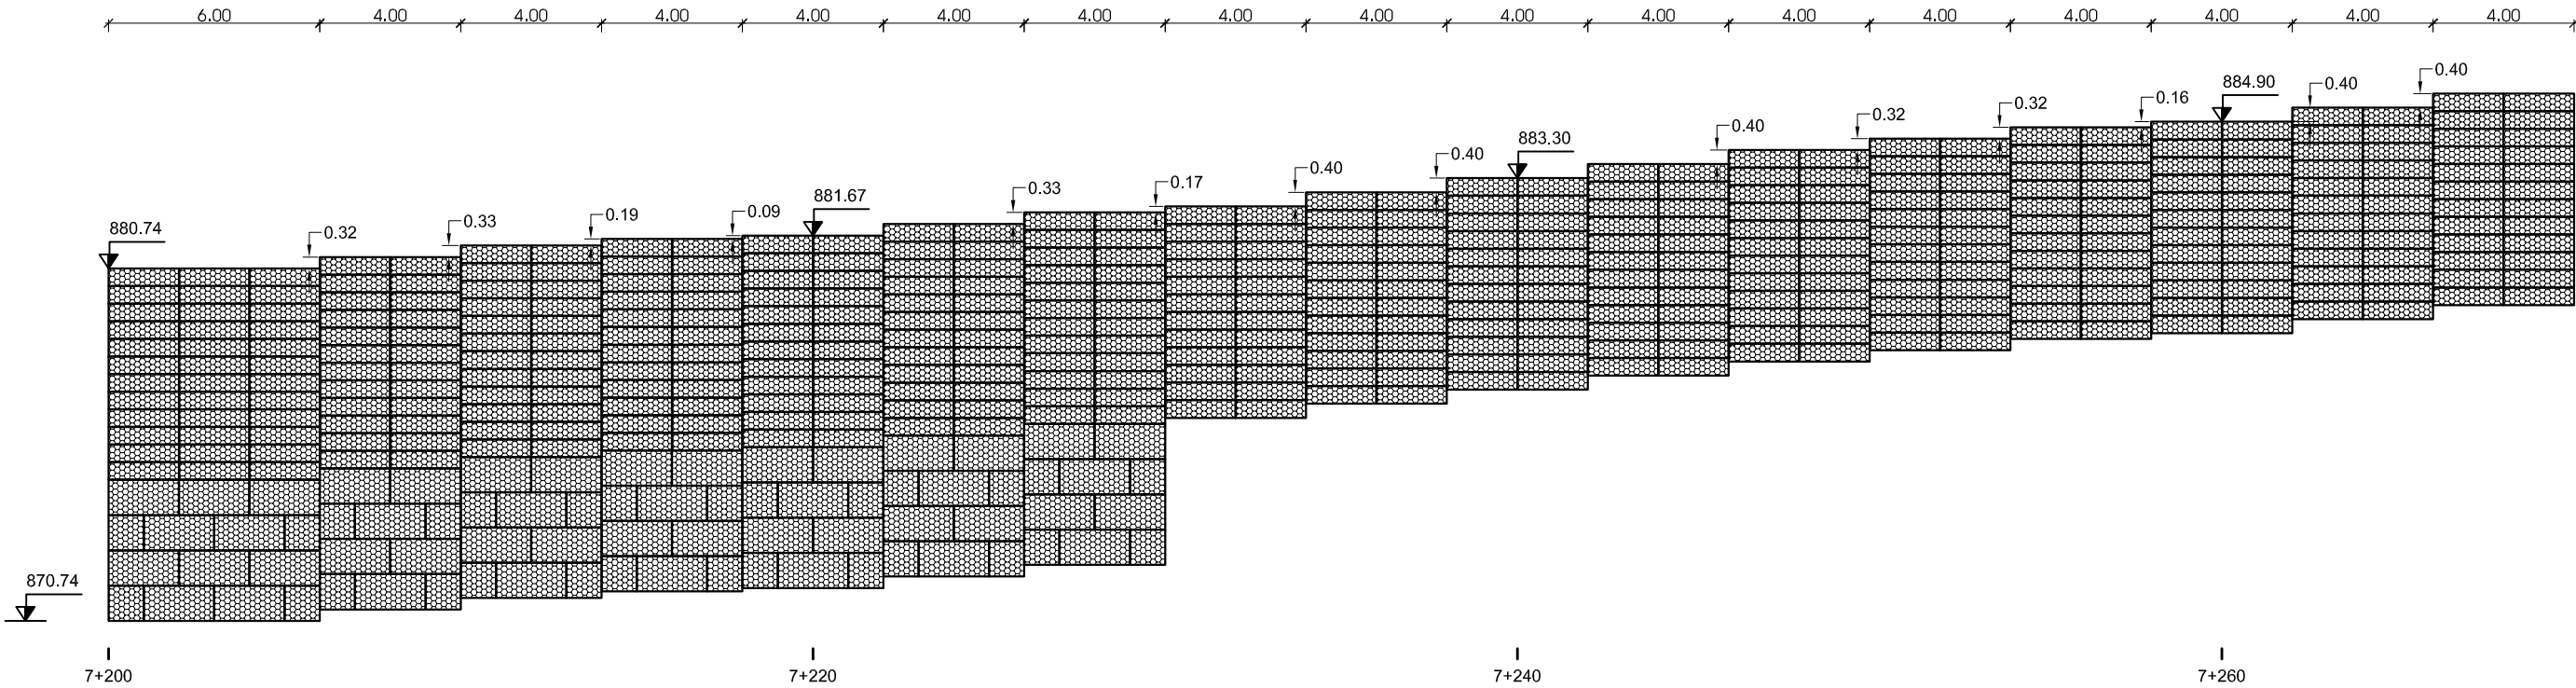


გაბიონის ზედა მარცხენა ჯაღების გრძივი პროფილები № 7+390 - № 7+410
GABION DOWNHILL LHS LONGITUDINAL PROFILE, KM 7+390 - KM 7+410

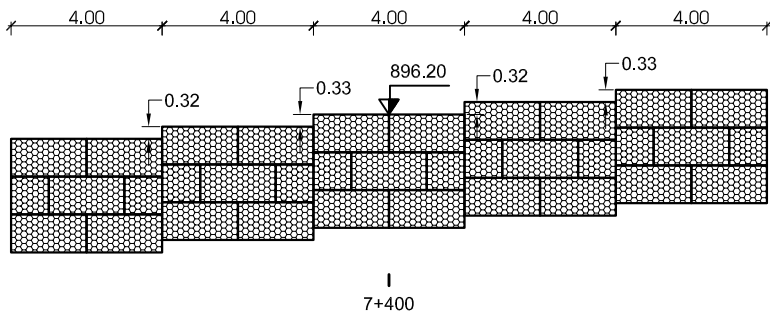


გაბიონის ქვედა მარცხენა ჯაღების გრძივი პროფილები № 7+445 - № 7+470
GABION DOWNHILL LHS LONGITUDINAL PROFILE, KM 7+445 - KM 7+470

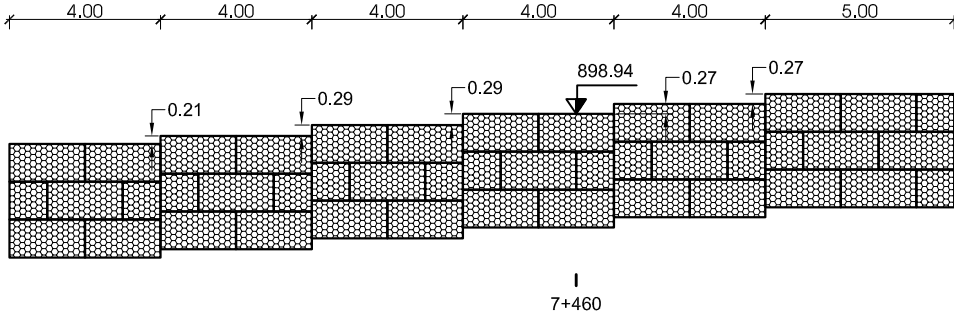


გაბიონის ქვედა მარცხენა ჯაღების გრძივი პროფილები № 7+590 - № 7+610
GABION DOWNHILL LHS LONGITUDINAL PROFILE, KM 7+590 - KM 7+610

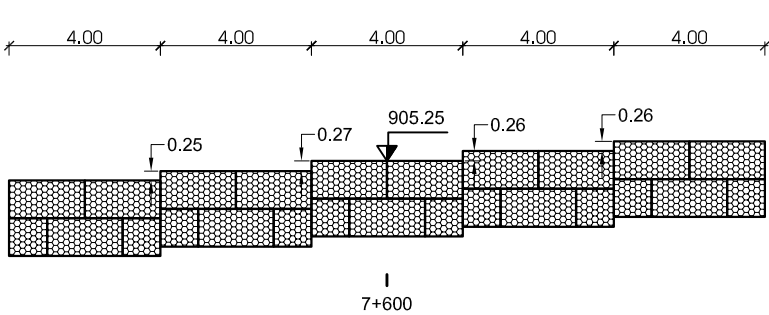


გაბიონის ქვედა მარცხენა ჯაღების გრძივი პროფილები № 7+710 - № 7+720
GABION DOWNHILL LHS LONGITUDINAL PROFILE, KM 7+710 - KM 7+720

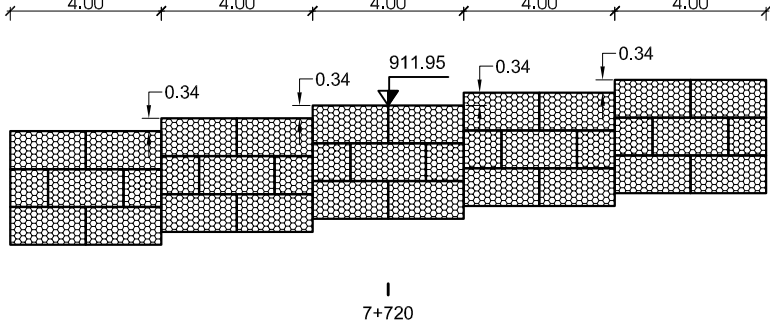

გაბიონის ქვედა მარცხენა ჯაღების გრძივი პროფილები № 7+750 - № 7+780
GABION DOWNHILL LHS LONGITUDINAL PROFILE, KM 7+750 - KM 7+780

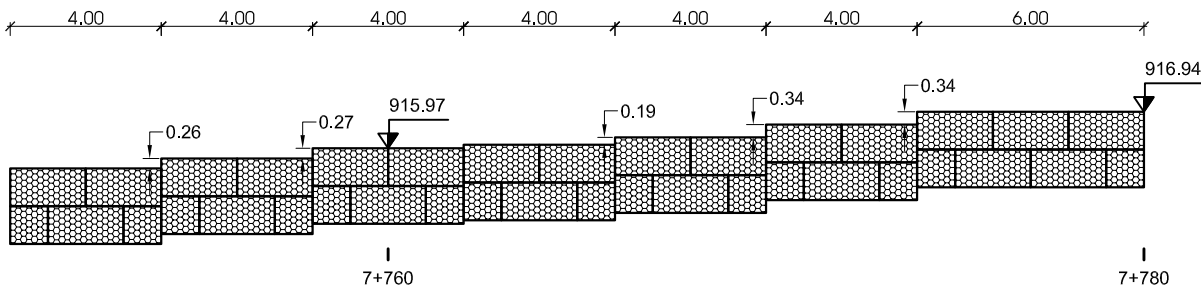

გაბიონის ქვედა მარცხენა ჯაღების გრძივი პროფილები № 7+810 - № 7+828
GABION DOWNHILL LHS LONGITUDINAL PROFILE, KM 7+810 - KM 7+828

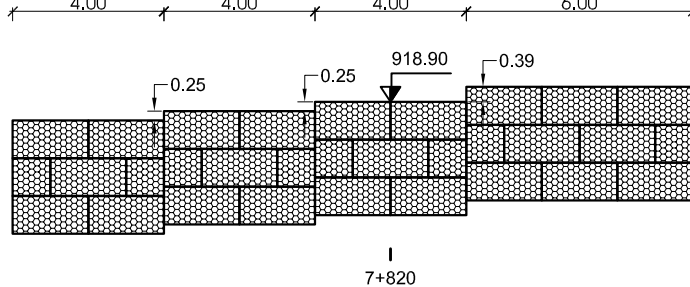

დაამუშავა: საპროექტო-კონსტრუქციული და ინჟინერული სამსახური
საპროექტო-კონსტრუქციული სამსახური
EMPLOYER: MINISTRY OF REGIONAL DEVELOPMENT AND INFRASTRUCTURE OF GEORGIA
ROADS DEPARTMENT OF GEORGIA

პროექტანტი:
„სპეცპროექტი“ გზ.პ.



CONSULTANT:
KOCKS CONSULT GMBH.

შეამუშავა
DESIGNED

1.

შეამოწმა
CHECKED

საპროექტო-კონსტრუქციული გზ.პ.: ბათუმი (ანგისა) - ახალციხე
მონტაჟი: ხულო - გოდერძის უღელტეხილი კმ 0+000 - კმ 29+732
ROAD: BATUMI (ANGISA) - AKHALTSIKHE
SECTION: KHULO-GODERDZI PASS KM 0+000 - KM 29+732

ხულო - გოდერძის უღელტეხილი კმ 0+000 - კმ 29+732 გზის მონტაჟის
ხულო და ქვედა მხრის საფარიანი კედლების გრძივი პროფილები
LONGITUDINAL PROFILES OF ROAD UPHILL SIDE AND DOWNHILL SIDE RETAINING STRUCTURES

დაამტკიცა:
APPROVED:

თარიღი
DATE

ნახაზი
DRAWING N

WLP - 014

თარიღი
DATE








2014

მასშტაბი
SCALE

1:200


ნახაზის ორიგინალური ზომა
ORIGINAL DRAWING SIZE

A3

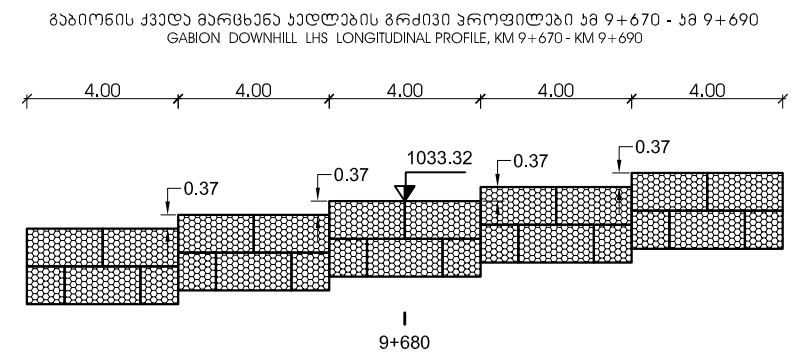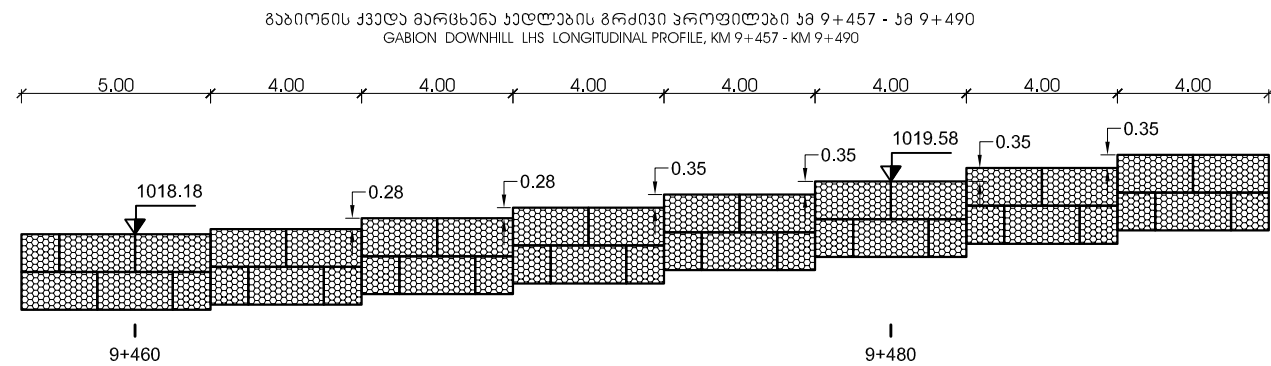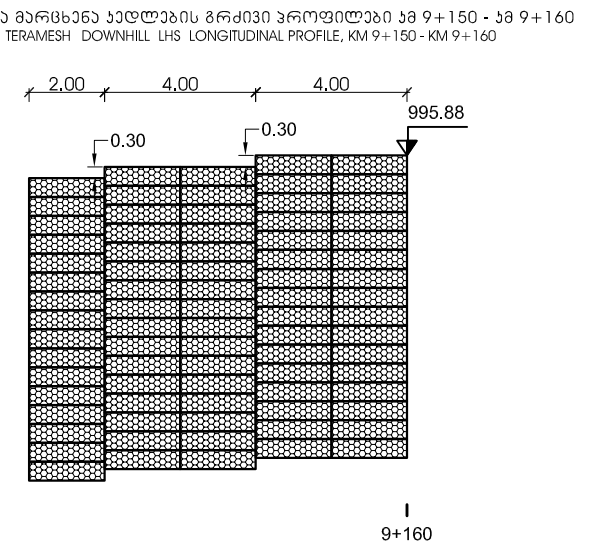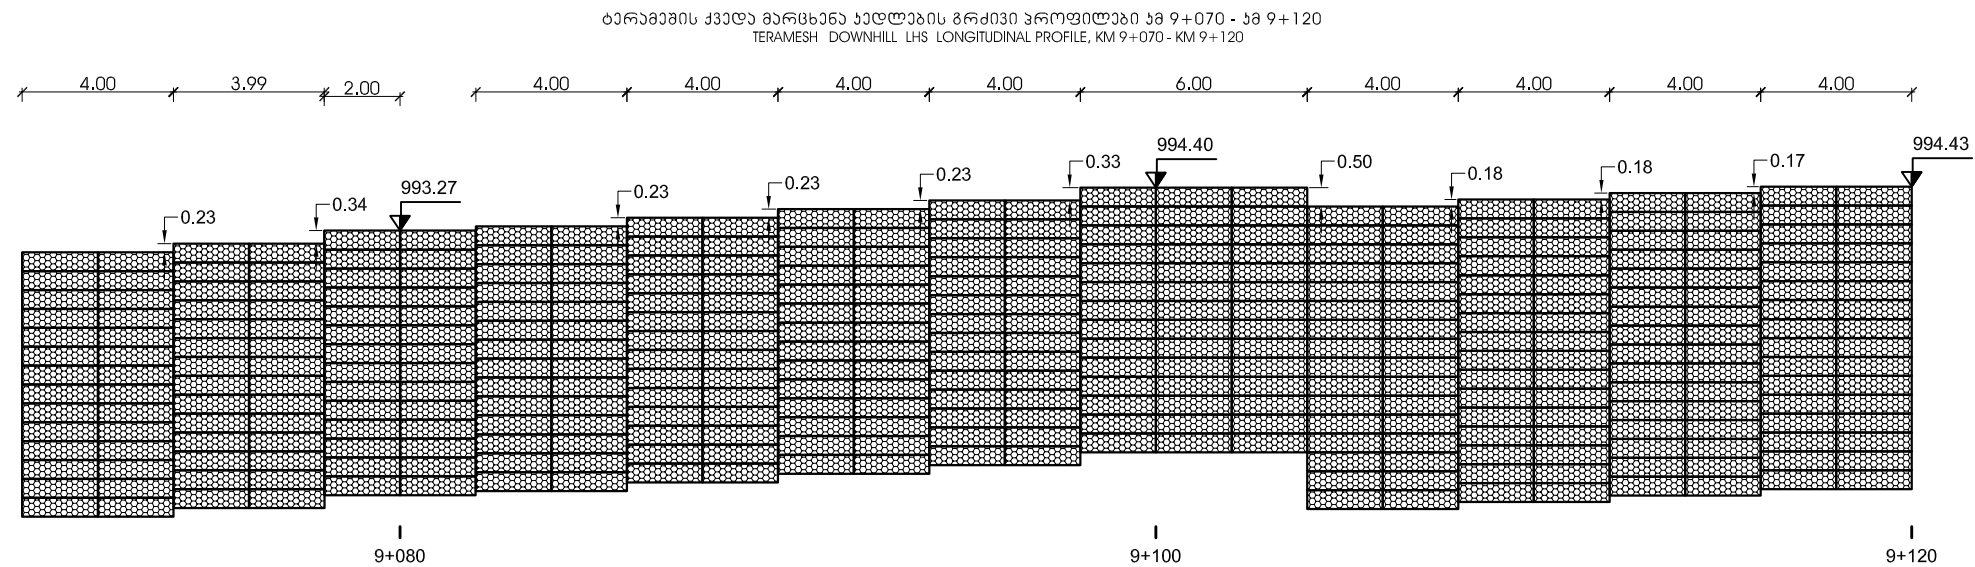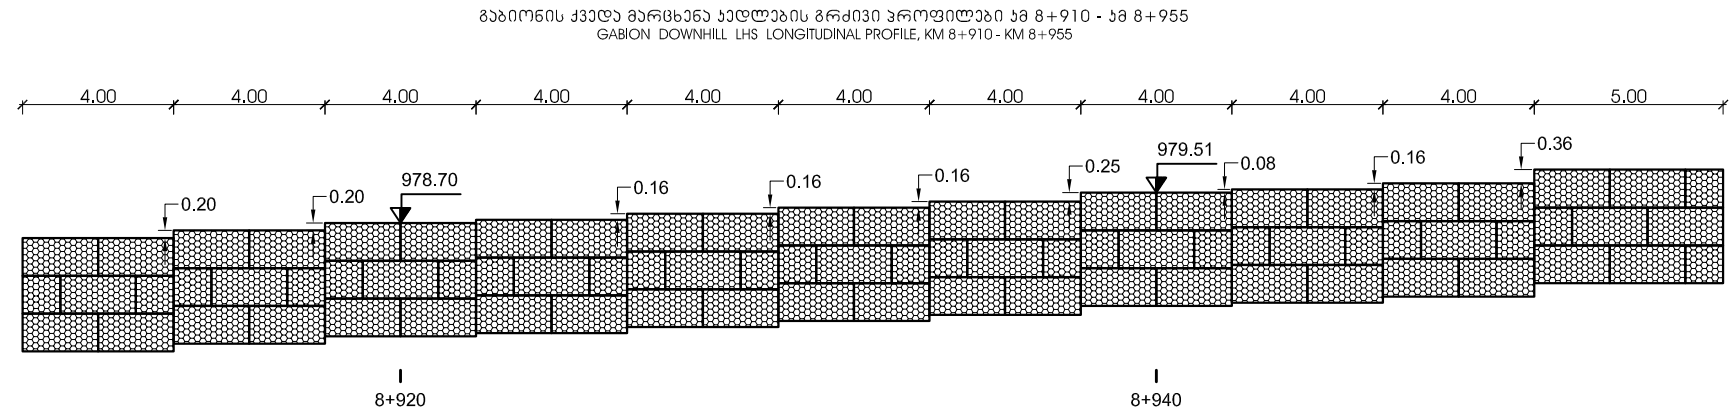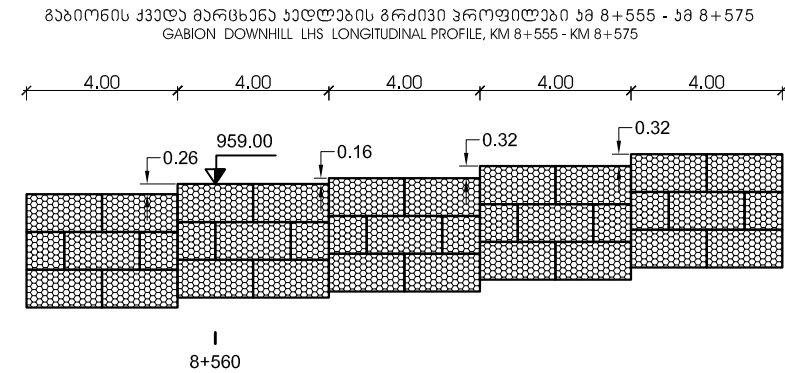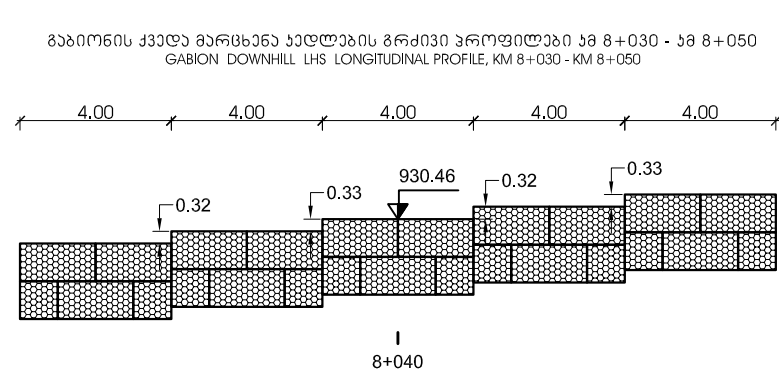


 დამკვეთი: საქართველოს რეგიონული განვითარებისა და ინფრასტრუქტურის სამინისტრო საქართველოს საავტომობილო გზების დეპარტამენტი EMPLOYER: MINISTRY OF REGIONAL DEVELOPMENT AND INFRASTRUCTURE OF GEORGIA ROADS DEPARTMENT OF GEORGIA	პროექტანტი: „ჯორჯიან გრუპ“ გმბი, საქართველოს საავტომობილო გზების დეპარტამენტი CONSULTANT: KOCKS CONSULT GMBH, შეამუშავა DESIGNED  შეამოწმა CHECKED 	საავტომობილო გზა: ბათუმი (ანგისა) - ახალციხე მიწისკვეთი: ხულო - გოღერძის უღელტეხილი კმ 0+000 - კმ 29+732 ROAD: BATUMI (ANGISA) - AKHALTSIKHE SECTION: KHULO-GODERDZI PASS KM 0+000 - KM 29+732 ხულო - გოღერძის უღელტეხილი კმ 0+000 - კმ 29+732 გზის მონაკვეთის ხედა და ქვედა მხრის საფარიანი კედლების გრძივი პროფილები LONGITUDINAL PROFILES OF ROAD UPHILL SIDE AND DOWNHILL SIDE RETAINING STRUCTURES	დამტკიცდა: APPROVED: თარიღი DATE	ნახაზი DRAWING N თარიღი DATE მასშტაბი SCALE 1:200 ნახაზის ორიგინალური ზომა ORIGINAL DRAWING SIZE A3
				WLP - 015
				2014


გაბიონის ქვედა მარცხენა ჯაღლაბის გრძივი პროფილი ზმ 10+030 - ზმ 10+050
GABION DOWNHILL LHS LONGITUDINAL PROFILE, KM 10+030 - KM 10+050

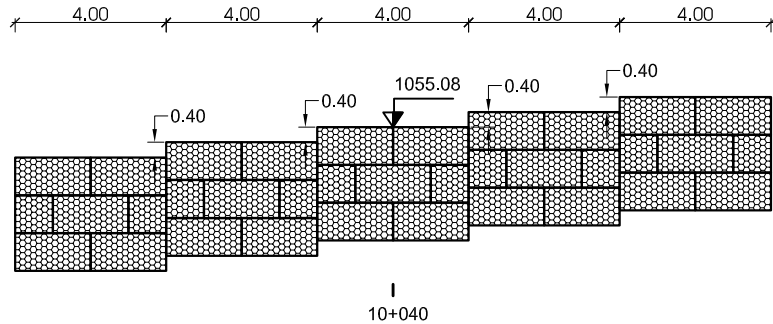


რკინა-ბეტონის ქვედა მარცხენა ჯაღლაბის გრძივი პროფილი ზმ 10+140 - ზმ 10+173
RETAINING WALL DOWNHILL LHS LONGITUDINAL PROFILE, KM 10+140 - KM 10+173

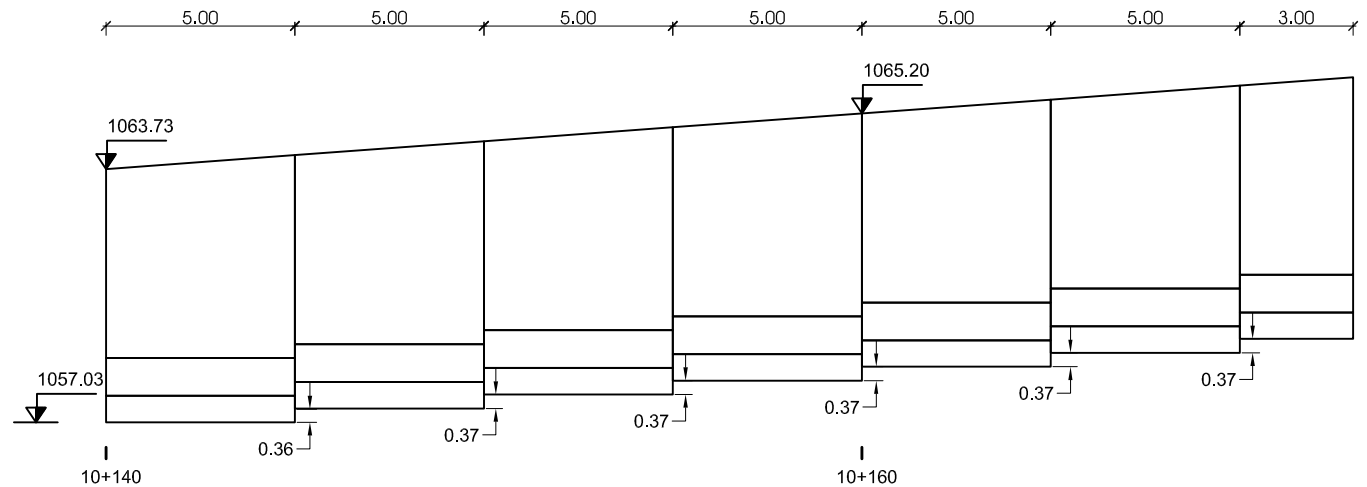


გაბიონის ქვედა მარცხენა ჯაღლაბის გრძივი პროფილი ზმ 10+500 - ზმ 10+555
GABION DOWNHILL LHS LONGITUDINAL PROFILE, KM 10+500 - KM 10+555

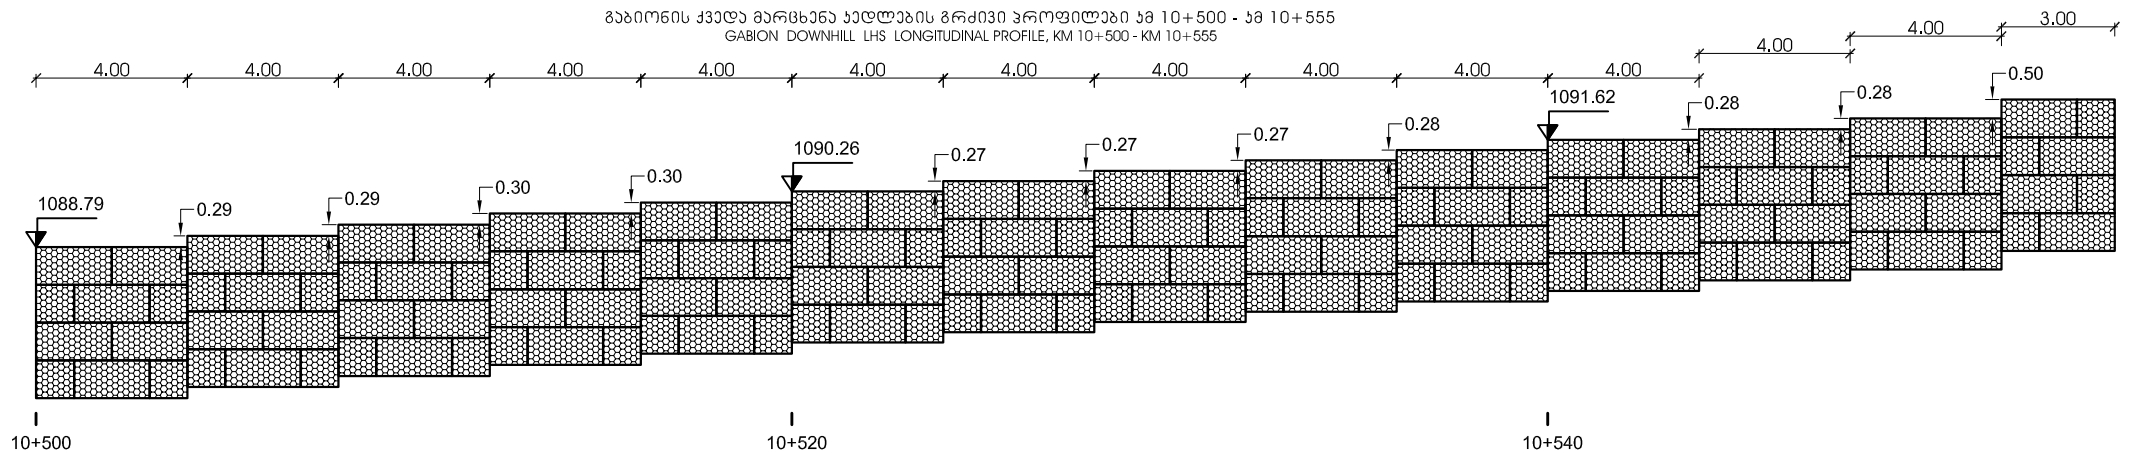


გაბიონის ქვედა მარცხენა ჯაღლაბის გრძივი პროფილი ზმ 11+020 - ზმ 11+055
GABION DOWNHILL LHS LONGITUDINAL PROFILE, KM 11+020 - KM 11+055

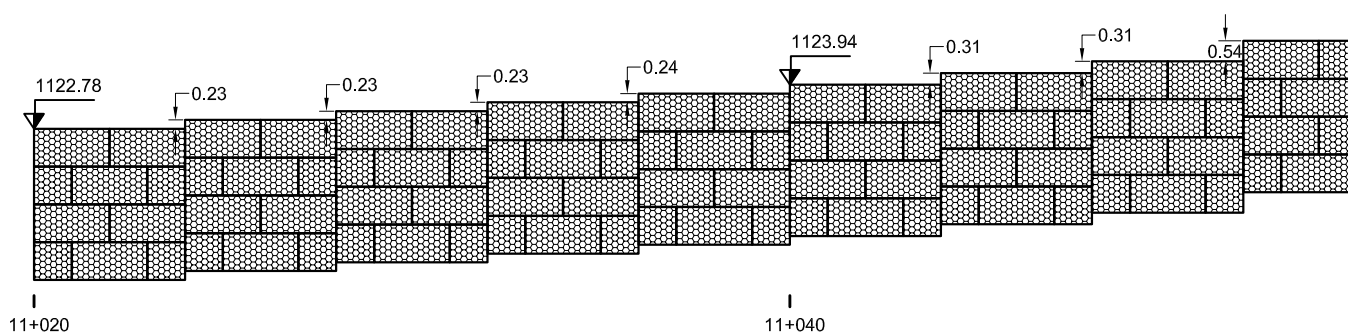


გაბიონის ქვედა მარცხენა ჯაღლაბის გრძივი პროფილი ზმ 11+495 - ზმ 11+505
GABION DOWNHILL LHS LONGITUDINAL PROFILE, KM 11+495 - KM 11+505

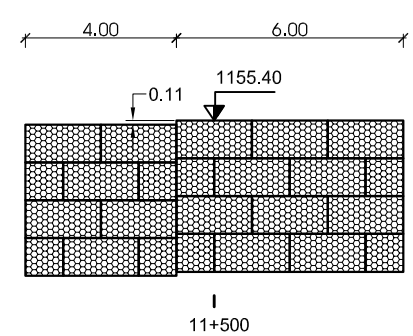

გაბიონის ქვედა მარცხენა ჯაღლაბის გრძივი პროფილი ზმ 11+630 - ზმ 11+655
GABION DOWNHILL LHS LONGITUDINAL PROFILE, KM 11+630 - KM 11+655

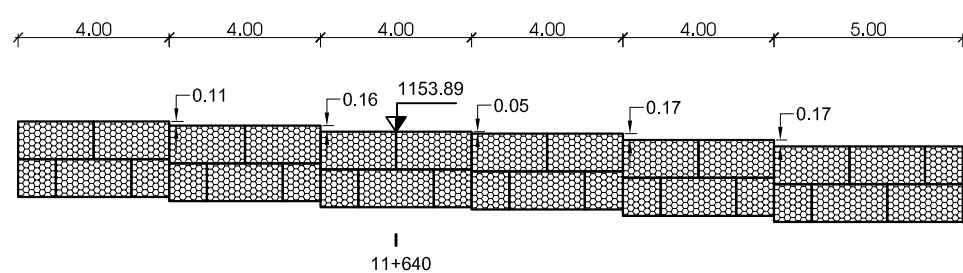

გაბიონის ქვედა მარცხენა ჯაღლაბის გრძივი პროფილი ზმ 11+950 - ზმ 11+970
GABION DOWNHILL LHS LONGITUDINAL PROFILE, KM 11+950 - KM 11+970

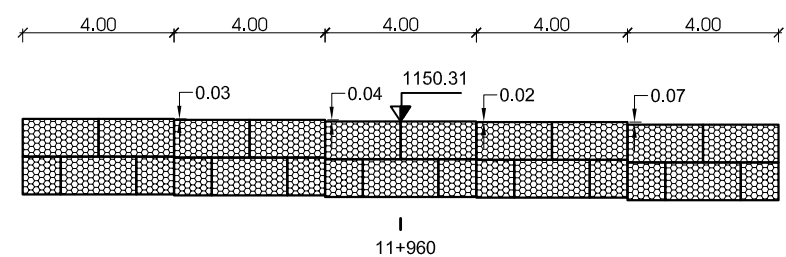

დამკვეთი: საქართველოს რეგიონული განვითარებისა და ინფრასტრუქტურის სამინისტრო
საქართველოს საავტომობილო გზების დეპარტამენტი
EMPLOYER: MINISTRY OF REGIONAL DEVELOPMENT AND INFRASTRUCTURE OF GEORGIA
ROADS DEPARTMENT OF GEORGIA

პროექტანტი:
„ჯეოს პროექტი“ გმბი,



CONSULTANT:
KOCKS CONSULT GMBH,

შეაღბოვა
DESIGNED

შეამოწმა
CHECKED

საავტომობილო გზა: ბათუმი (ანგისა) - ახალციხე
მონაკვეთი: ზეული - გოღერძის უღელტეხილი კმ 0+000 - კმ 29+732
ROAD: BATUMI (ANGISA) - AKHALTSIKHE
SECTION: KHULO-GODERDZI PASS KM 0+000 - KM 29+732

ზეული - გოღერძის უღელტეხილი კმ 0+000 - კმ 29+732 გზის მონაკვეთის
ზედა და ქვედა მხრების საფარველი კედლების გრძივი პროფილები
LONGITUDINAL PROFILES OF ROAD UPHILL SIDE AND DOWNHILL SIDE RETAINING STRUCTURES

დაამტკიცა:
APPROVED:

თარიღი
DATE

ნახაზი
DRAWING N

WLP - 016

თარიღი
DATE

2014


მასშტაბი
SCALE

1:200


ნახაზის ორიგინალური ზომა
ORIGINAL DRAWING SIZE

A3


გაბიონის ქვედა მარცხენა ჯაღლების გრძივი პროფილები № 12+010 - № 12+070
GABION DOWNHILL LHS LONGITUDINAL PROFILE, KM 12+010 - KM 12+070

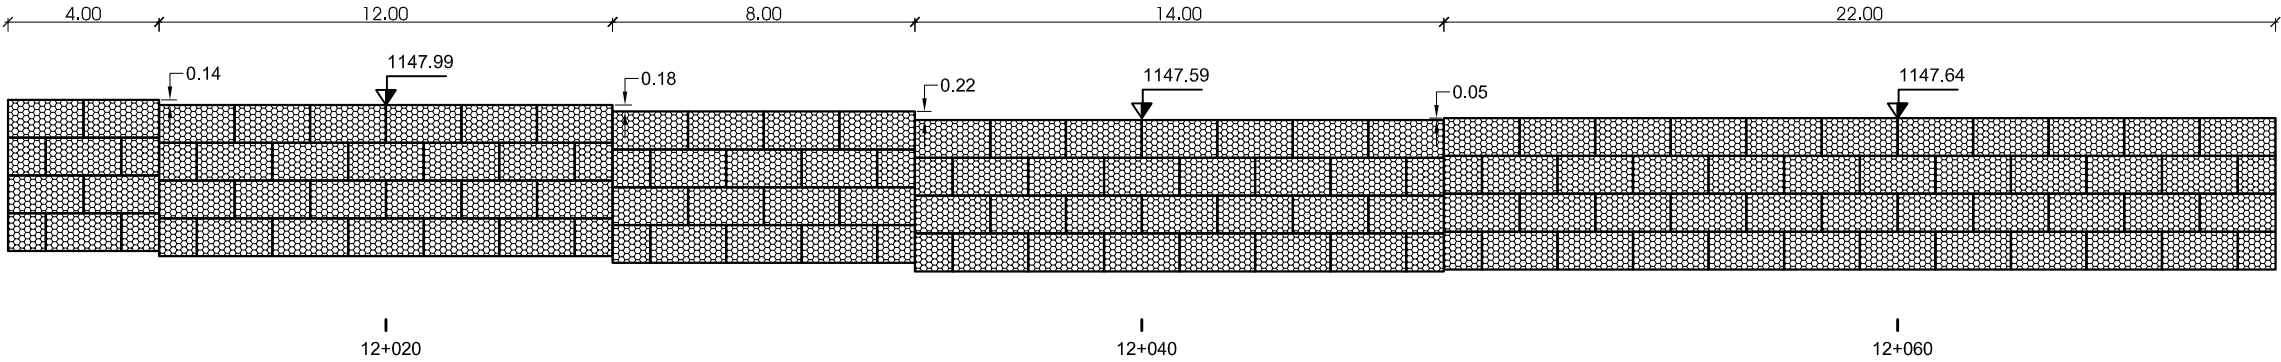


გაბიონის ქვედა მარცხენა ჯაღლების გრძივი პროფილები № 12+170 - № 12+190
GABION DOWNHILL LHS LONGITUDINAL PROFILE, KM 12+170 - KM 12+190

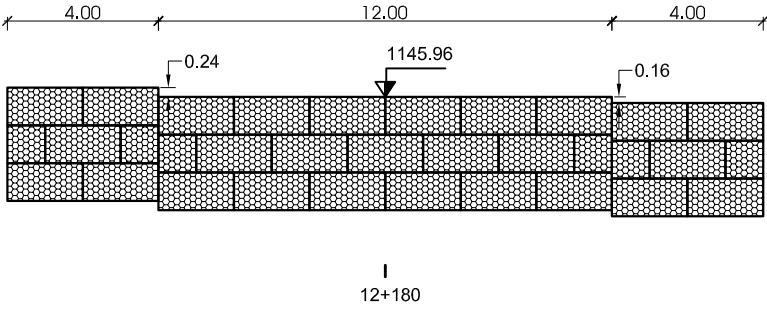


გაბიონის ქვედა მარცხენა ჯაღლების გრძივი პროფილები № 12+470 - № 12+525
GABION DOWNHILL LHS LONGITUDINAL PROFILE, KM 12+470 - KM 12+525

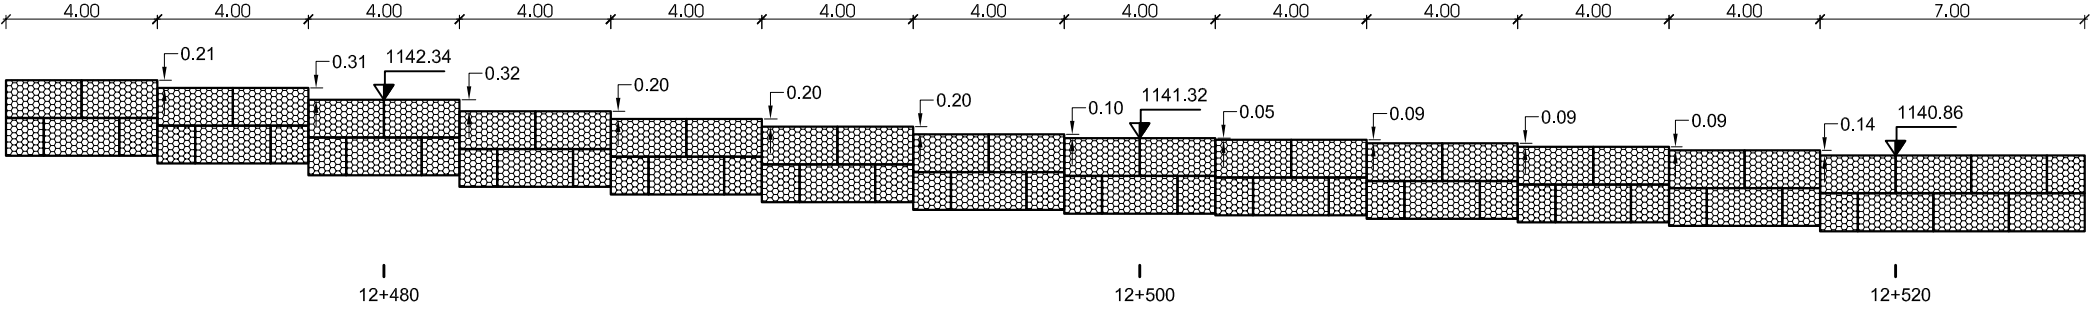


გაბიონის ქვედა მარცხენა ჯაღლების გრძივი პროფილები № 12+545 - № 12+575
GABION DOWNHILL LHS LONGITUDINAL PROFILE, KM 12+545 - KM 12+575

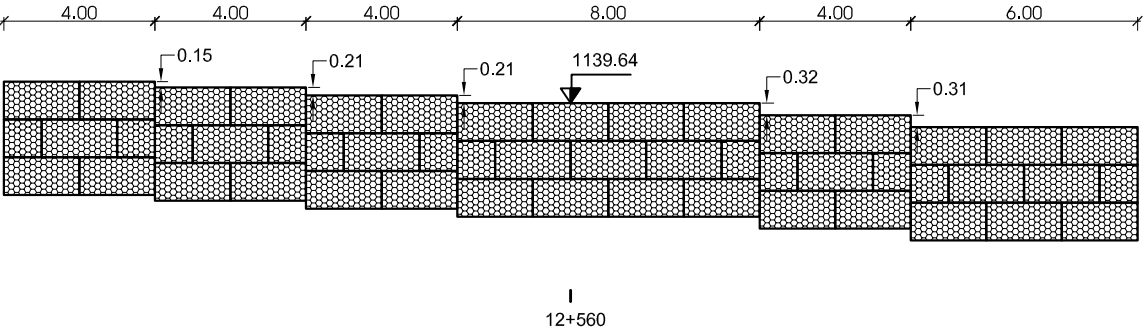


გაბიონის ქვედა მარცხენა ჯაღლების გრძივი პროფილები № 12+690 - № 12+710
GABION DOWNHILL LHS LONGITUDINAL PROFILE, KM 12+690 - KM 12+710

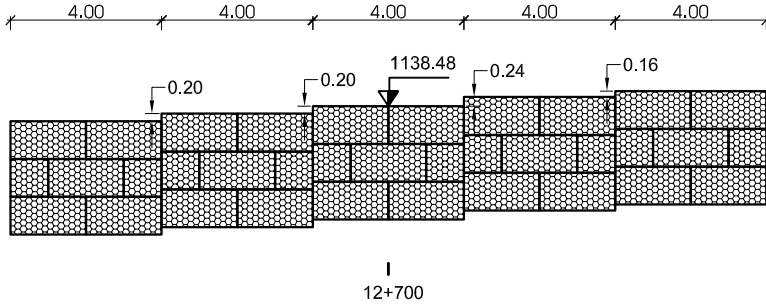

გაბიონის ქვედა მარცხენა ჯაღლების გრძივი პროფილები № 13+050 - № 13+080
GABION DOWNHILL LHS LONGITUDINAL PROFILE, KM 13+050 - KM 13+080

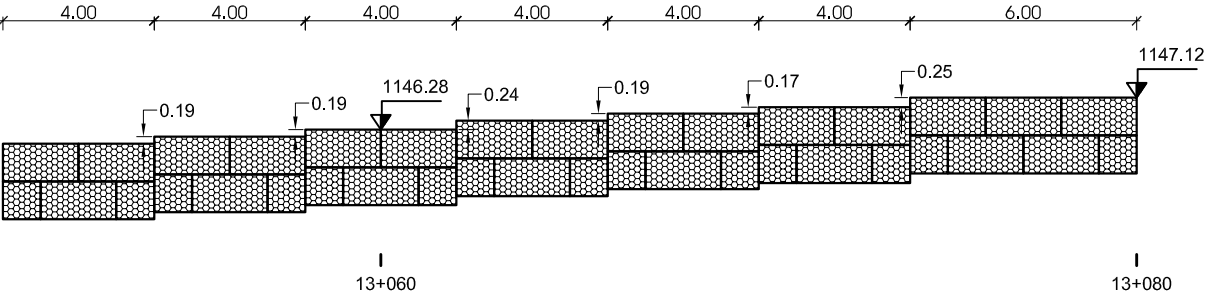

გაბიონის ქვედა მარცხენა ჯაღლების გრძივი პროფილები № 13+270 - № 13+300
GABION DOWNHILL LHS LONGITUDINAL PROFILE, KM 13+270 - KM 13+300

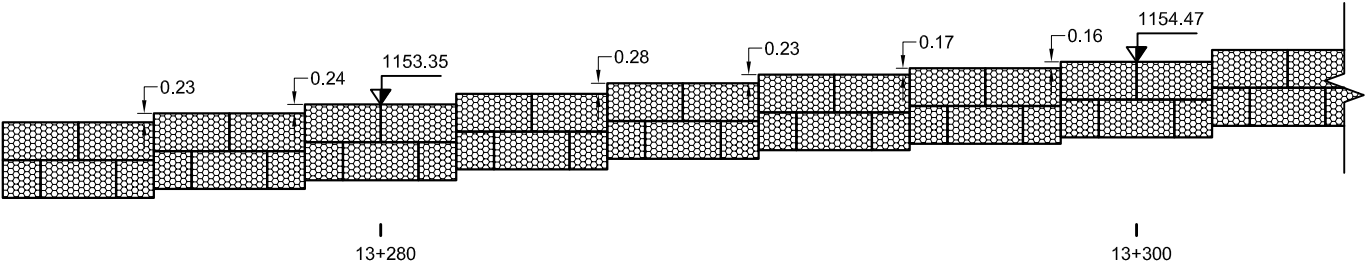

საპროექტო: საპროექტო რეგიონული განვითარებისა და ინფრასტრუქტურის სამსახური
საპროექტო: საპროექტო რეგიონული განვითარებისა და ინფრასტრუქტურის სამსახური
EMPLOYER: MINISTRY OF REGIONAL DEVELOPMENT AND INFRASTRUCTURE OF GEORGIA
ROADS DEPARTMENT OF GEORGIA

პროექტანტი:
„პროექტანტი“ GMBH,



CONSULTANT:
KOCKS CONSULT GMBH,

შეამუშავა
DESIGNED

1.

შეამოწმა
CHECKED

საპროექტო: გზა: ბათუმი (ანგისა) - ახალციხე
პროექტანტი: გზა: ბათუმი (ანგისა) - ახალციხე
ROAD: BATUMI (ANGISA) - AKHALTSIKHE
SECTION: KHULO-GODERDZI PASS KM 0+000 - KM 29+732

გზის - გზისპირის უკუგადაკვეთის
გზის - გზისპირის უკუგადაკვეთის
გზის - გზისპირის უკუგადაკვეთის
LONGITUDINAL PROFILES OF ROAD UPHILL SIDE AND DOWNHILL SIDE RETAINING STRUCTURES

შეამოწმა:
APPROVED:

თარიღი
DATE

ნახაზი
DRAWING N

WLP - 017

თარიღი
DATE


2014

მასშტაბი
SCALE

1:200

ნახაზის ორიგინალური ზომა
ORIGINAL DRAWING SIZE

A3

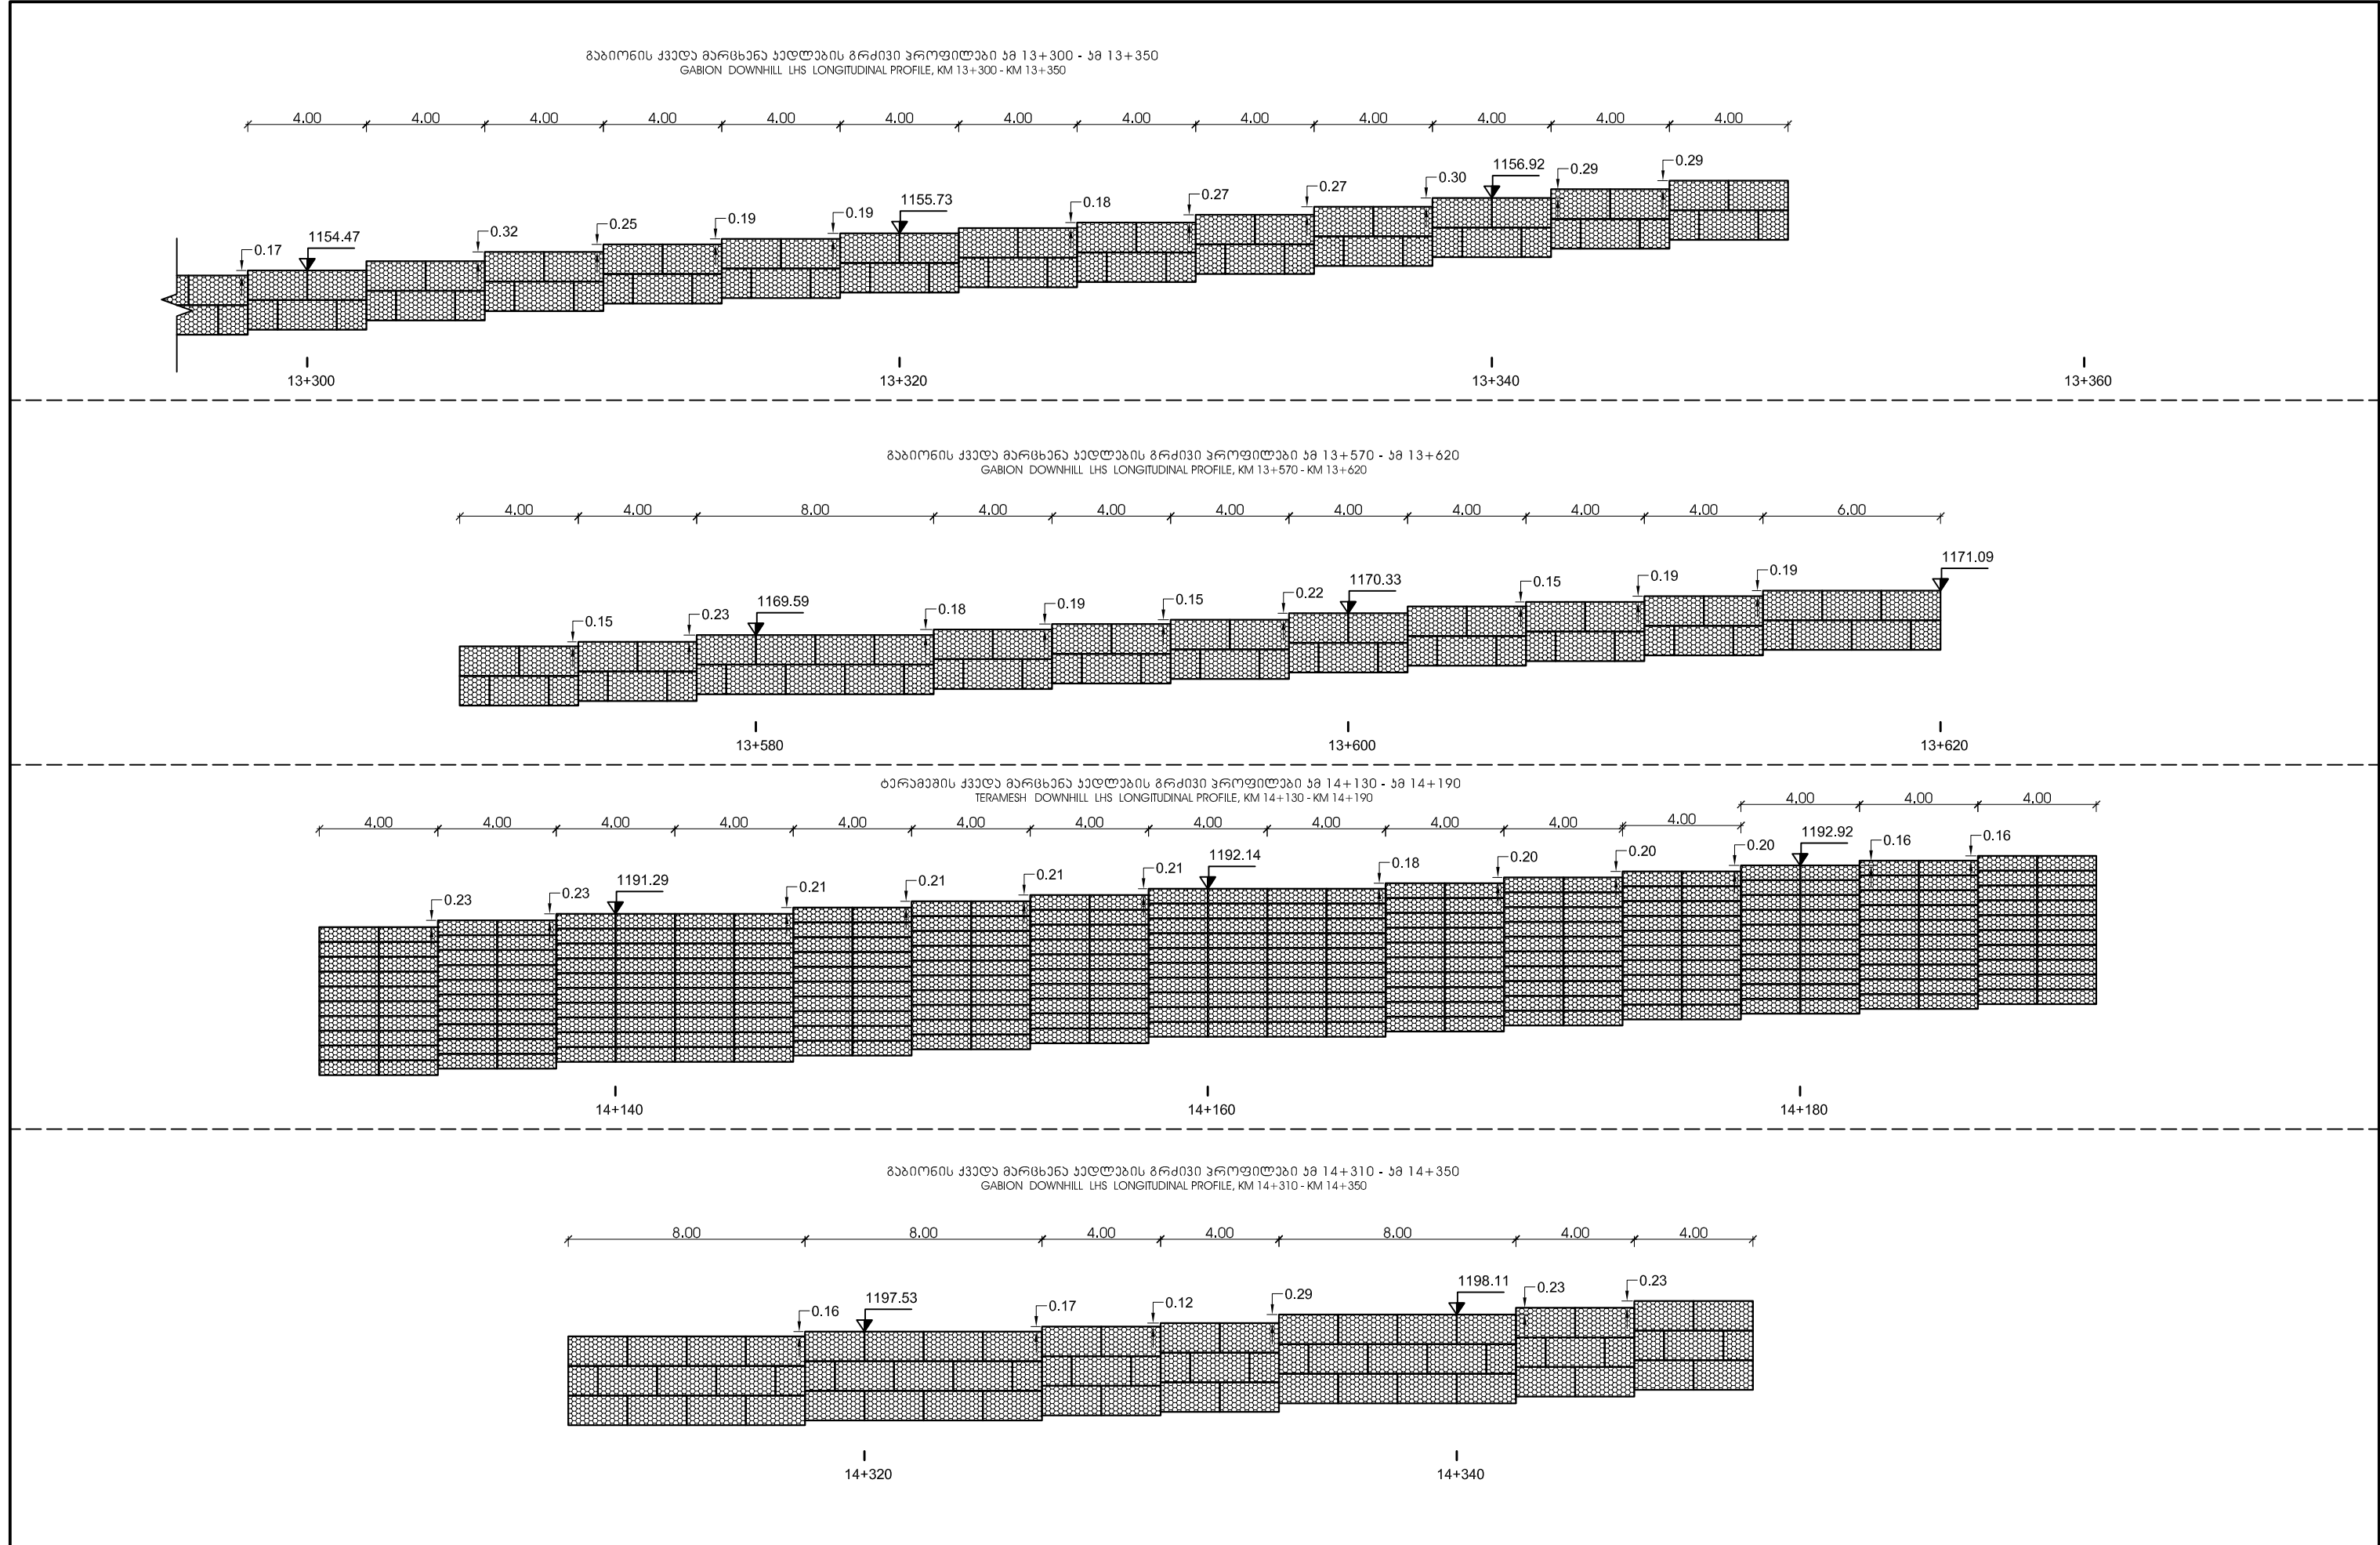

 დამკვეთი: საქართველოს რეგიონული განვითარებისა და ინფრასტრუქტურის სამინისტრო საქართველოს საავტომობილო გზების დეპარტამენტი EMPLOYER: MINISTRY OF REGIONAL DEVELOPMENT AND INFRASTRUCTURE OF GEORGIA ROADS DEPARTMENT OF GEORGIA	პროექტანტი: „ჯორჯ პროექტი“ GMBH, 	CONSULTANT: KOCKS CONSULT GMBH, 	საავტომობილო გზა: ბათუმი (ანგისა) - ახალციხე მიწავერტი: ხულო - გოდერძის უღელტეხილი კმ 0+000 - კმ 29+732 ROAD: BATUMI (ANGISA) - AKHALTSIKHE SECTION: KHULO-GODERDZI PASS KM 0+000 - KM 29+732	დ ა მ ტ კ ი ე ა: APPROVED:	ნ ა ნ ა წ ი DRAWING N WLP - 018
	შ ე ა ლ ბ ი ნ ა DESIGNED 	შ ე ა მ ი ე წ ი ა CHECKED 	ხულო - გოდერძის უღელტეხილი კმ 0+000 - კმ 29+732 გზის მიწავერტის ჯედა და ქვედა მხრების საფარველი კედლების გრძივი პროფილები LONGITUDINAL PROFILES OF ROAD UPHILL SIDE AND DOWNHILL SIDE RETAINING STRUCTURES	თ ა რ ი ღ ი DATE	მ ა ს შ ა ბ ი SCALE 1:200
					ნ ა ნ ა წ ი ს (ორბინალური ზომა) ORIGINAL DRAWING SIZE A3