


[illegible]

Figure 1 shows the plan view of the bridge deck. The deck is divided into five spans, each 4.00 units long. The piers are labeled 0.24, 0.25, 0.23, and 0.23. The total length of the bridge is 15+020.

Figure 1 shows a cross-sectional diagram of a bridge deck. The deck is divided into six segments by five vertical supports. The spans are labeled with dimensions: 4.00, 4.00, 4.00, 8.00, 4.00, and 6.00. The bridge is supported by five piers. The deck is shown with a brick-like pattern. A central pier is labeled '1255.11'. The deck is labeled 'I' and '15+500'.

Diagram illustrating the cross-section of a bridge deck. The deck width is 5.00m, and the top section width is 4.00m. The height of the top section is 0.31m. The total height of the deck is 1272.15m. The bottom section is 1273.45m high. The diagram is labeled with stationing 15+960 and 15+980.

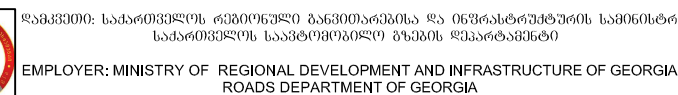

DESIGNED




ხულო - გომადრის უღელტეხილი კმ 0+000 - კმ 29+732 ზეის მონაკვეთის
ზედა და ქვედა მხრების საყრდენი კედლების ბრძოვი პროფილები

LONGITUDINAL PROFILES OF ROAD UPHILL SIDE AND DOWNHILL SIDE RETAINING STRUCTURES




DATE

მასშტაბი SCALE	1:200
ნახაზის ორიგინალური ზომა ORIGINAL DRAWING SIZE	A3


გაბიონის ქვედა მარცხენა ჯაღლების გრძივი პროფილები № 16+210 - № 16+255
GABION DOWNHILL LHS LONGITUDINAL PROFILE, KM 16+210 - KM 16+255

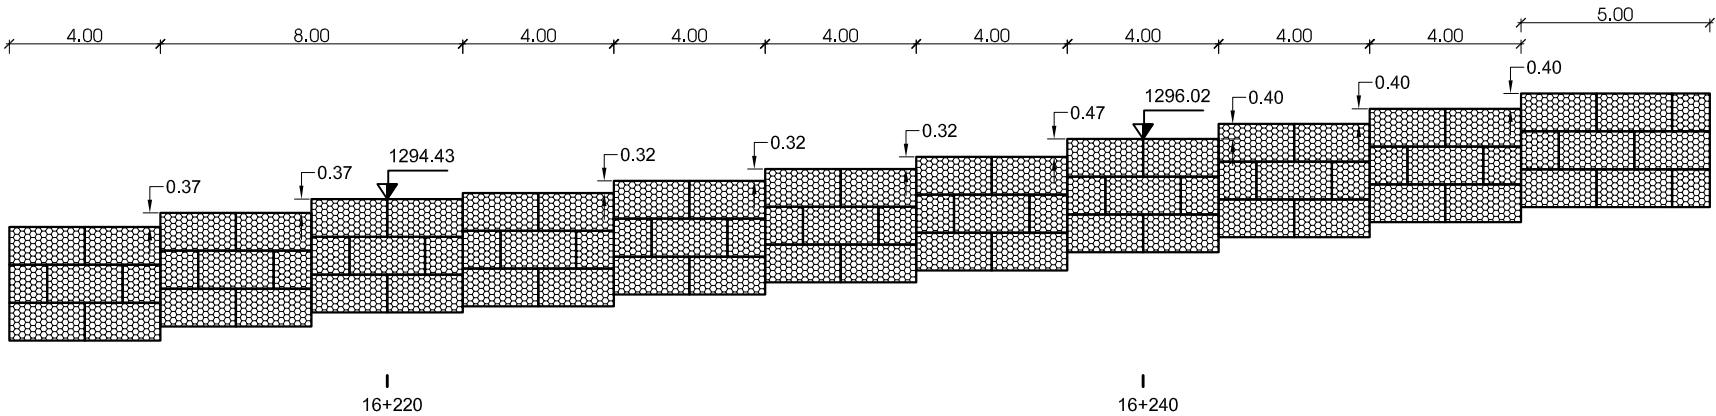

გაბიონის ზედა მარცხენა ჯაღლების გრძივი პროფილები № 16+380 - № 16+510
GABION UPHILL LHS LONGITUDINAL PROFILE, KM 16+380 - KM 16+510

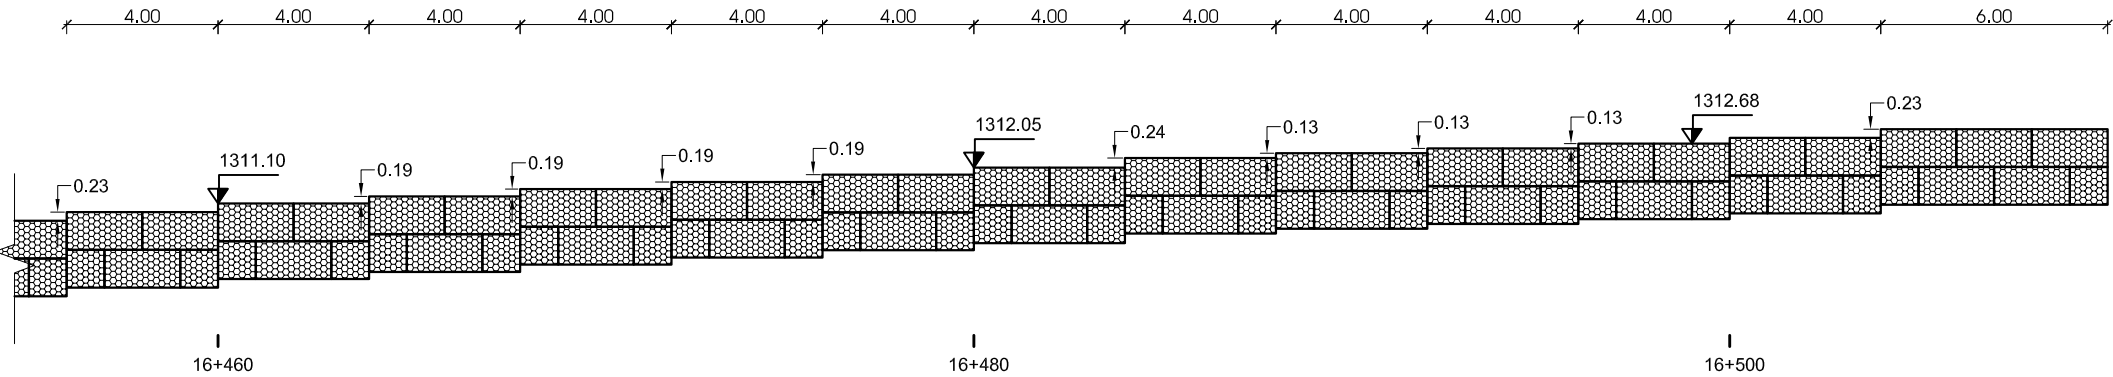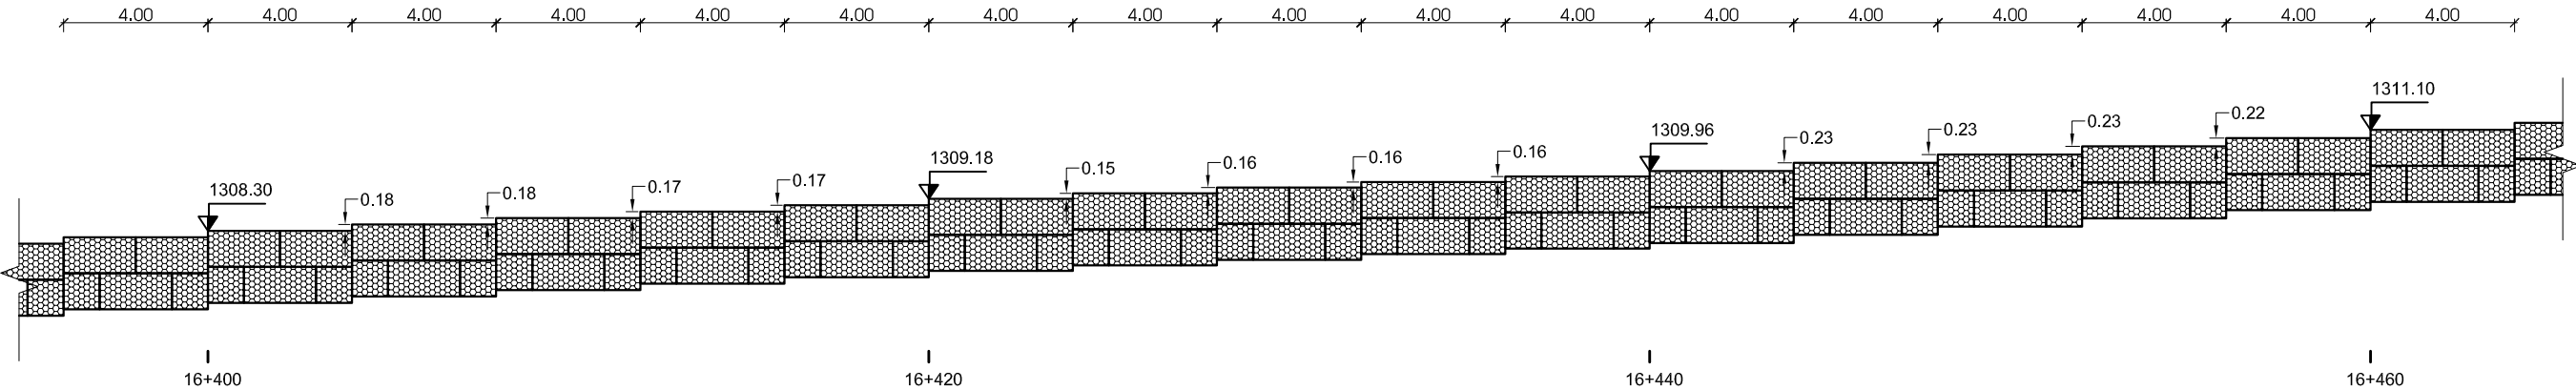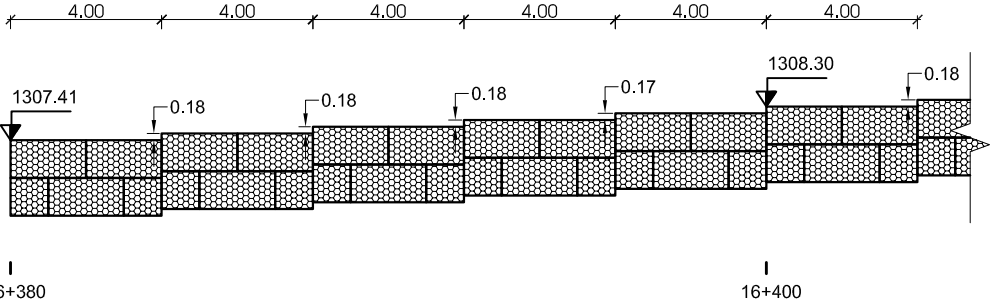

გაბიონის ქვედა მარცხენა ჯაღლების გრძივი პროფილები № 16+680 - № 16+730
GABION DOWNHILL LHS LONGITUDINAL PROFILE, KM 16+680 - KM 16+730

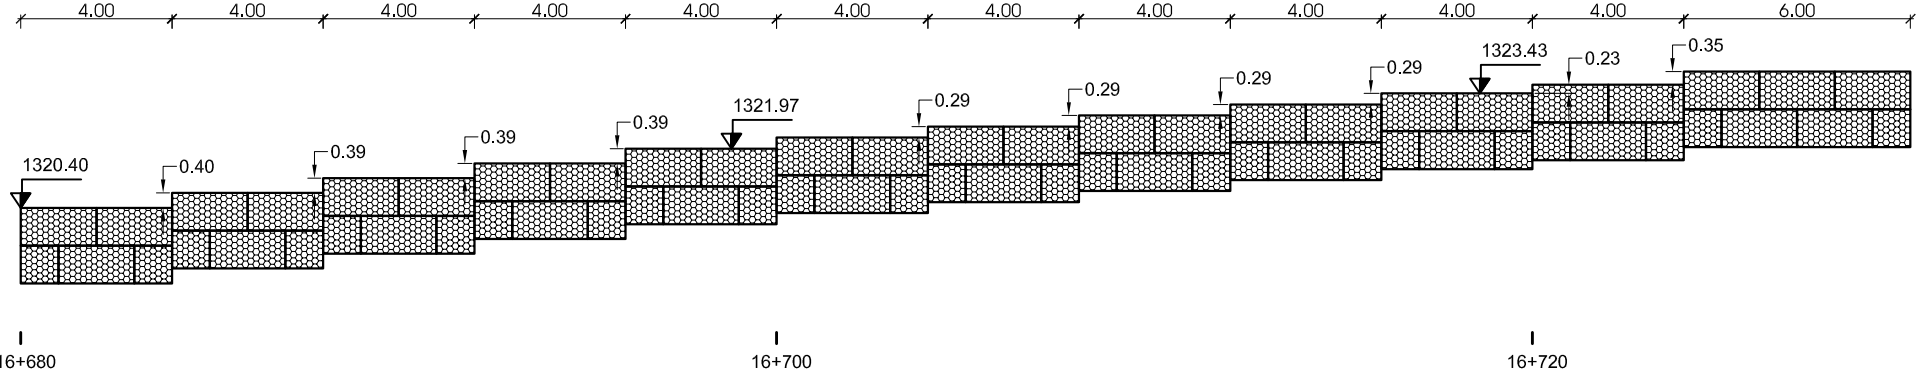

შპს "საქართველოს რეგიონული განვითარებისა და ინფრასტრუქტურის სამსახური"
EMPLOYER: MINISTRY OF REGIONAL DEVELOPMENT AND INFRASTRUCTURE OF GEORGIA
ROADS DEPARTMENT OF GEORGIA

პროექტის ავტორი:
„საქსპროექტი“ გზ.პ.,



CONSULTANT:
KOCKS CONSULT GMBH,

შპს-ის მიერ
DESIGNED

[Signature]

შეამოწმა
CHECKED

[Signature]

საავტორო-გაბიონის გზა: ბათუმი (ანგისა) - ახალციხე
მიწისკვეთი: ზედა - გოგორის უღელტეხილი კმ 0+000 - კმ 29+732
ROAD: BATUMI (ANGISA) - AKHALTSIKHE
SECTION: KHULO-GODERDZI PASS KM 0+000 - KM 29+732

ზედა - გოგორის უღელტეხილი კმ 0+000 - კმ 29+732 გზის გოგორისკენის
ზედა და ქვედა მხრების საფარიანი კედლების გრძივი პროფილები
LONGITUDINAL PROFILES OF ROAD UPHILL SIDE AND DOWNHILL SIDE RETAINING STRUCTURES

შეამოწმა:
APPROVED:

თარიღი
DATE

ნახაზი
DRAWING N

WLP - 020

თარიღი
DATE

2014


მასშტაბი
SCALE

1:200


ნახაზის ორიგინალური ზომა
ORIGINAL DRAWING SIZE

A3


გაბიონის ქვედა მარცხენა ჯაჭვების გრძივი პროფილები № 18+250 - № 18+270
GABION DOWNHILL LHS LONGITUDINAL PROFILE, KM 18+250 - KM 18+270

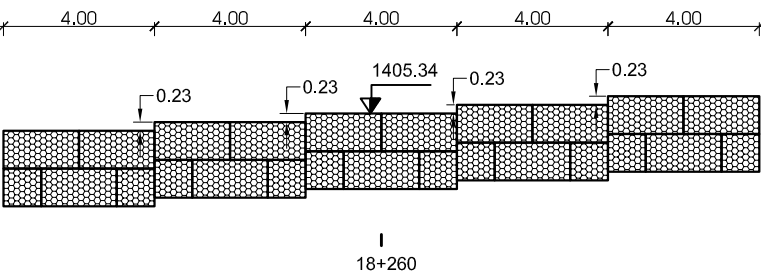


გაბიონის ქვედა მარცხენა ჯაჭვების გრძივი პროფილები № 18+290 - № 18+310
GABION DOWNHILL LHS LONGITUDINAL PROFILE, KM 18+290 - KM 18+310

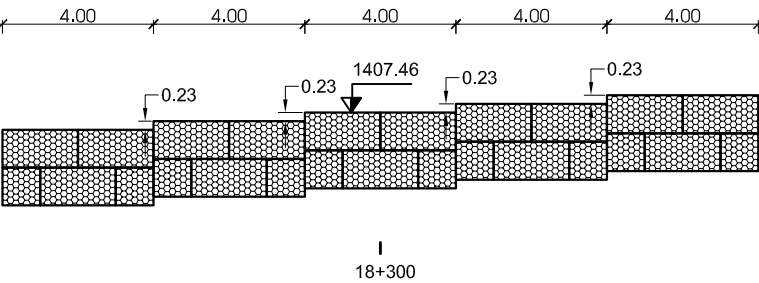


გაბიონის ქვედა მარცხენა ჯაჭვების გრძივი პროფილები № 18+380 - № 18+393
GABION DOWNHILL LHS LONGITUDINAL PROFILE, KM 18+380 - KM 18+393

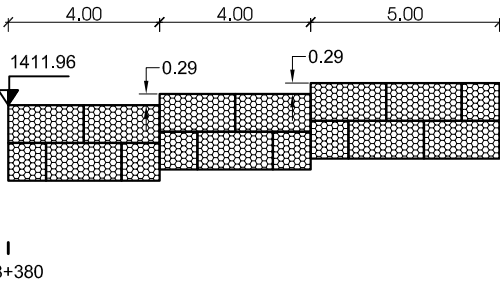


გაბიონის ქვედა მარცხენა ჯაჭვების გრძივი პროფილები № 18+400 - № 18+410
GABION DOWNHILL LHS LONGITUDINAL PROFILE, KM 18+400 - KM 18+410

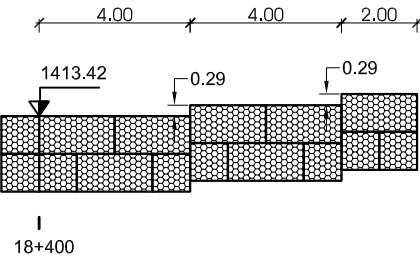


გაბიონის ქვედა მარცხენა ჯაჭვების გრძივი პროფილები № 19+670 - № 19+695
GABION DOWNHILL LHS LONGITUDINAL PROFILE, KM 19+670 - KM 19+695

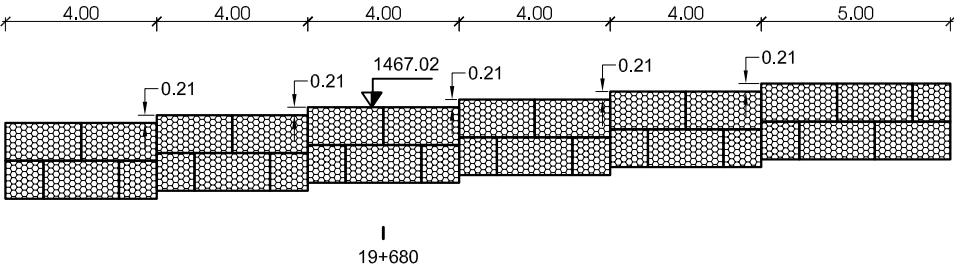


გაბიონის ქვედა მარცხენა ჯაჭვების გრძივი პროფილები № 19+730 - № 19+750
GABION DOWNHILL LHS LONGITUDINAL PROFILE, KM 19+730 - KM 19+750

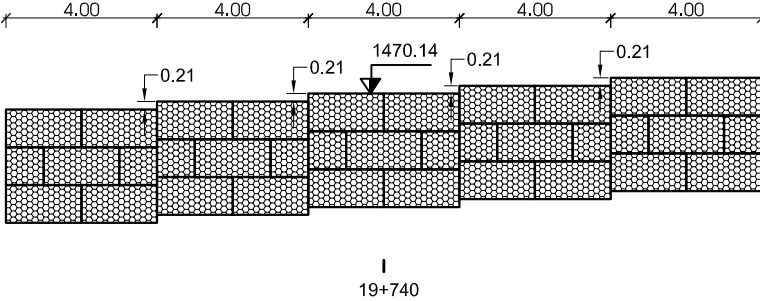


გაბიონის ქვედა მარცხენა ჯაჭვების გრძივი პროფილები № 19+785 - № 19+815
GABION DOWNHILL LHS LONGITUDINAL PROFILE, KM 19+785 - KM 19+815

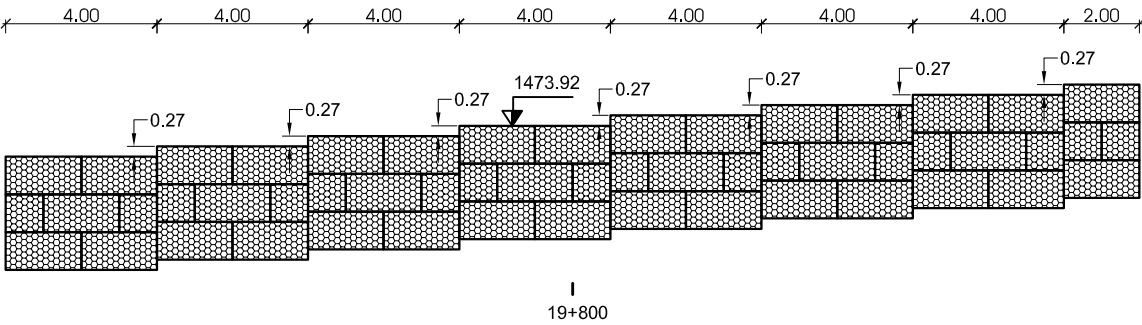


გაბიონის ქვედა მარცხენა ჯაჭვების გრძივი პროფილები № 20+290 - № 20+320
GABION DOWNHILL LHS LONGITUDINAL PROFILE, KM 20+290 - KM 20+320

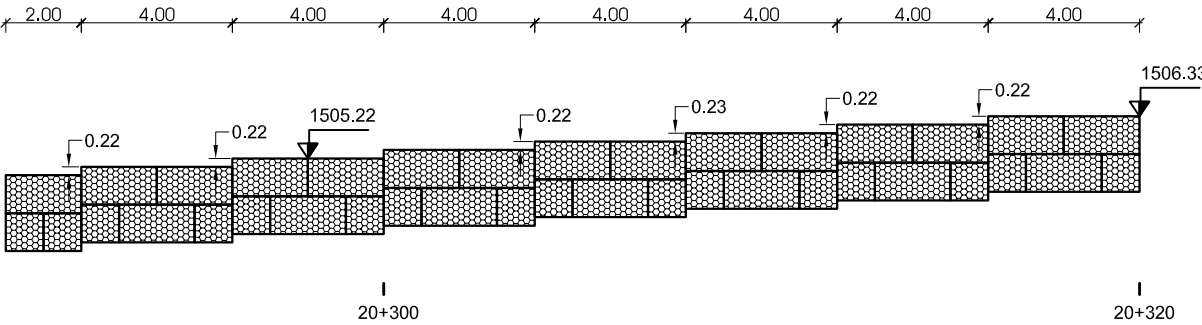

გაბიონის ქვედა მარცხენა ჯაჭვების გრძივი პროფილები № 20+690 - № 20+710
GABION DOWNHILL LHS LONGITUDINAL PROFILE, KM 20+690 - KM 20+710

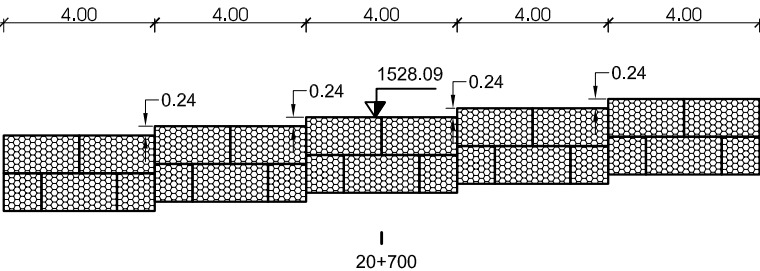

გაბიონის ქვედა მარცხენა ჯაჭვების გრძივი პროფილები № 20+835 - № 20+870
GABION DOWNHILL LHS LONGITUDINAL PROFILE, KM 20+835 - KM 20+870

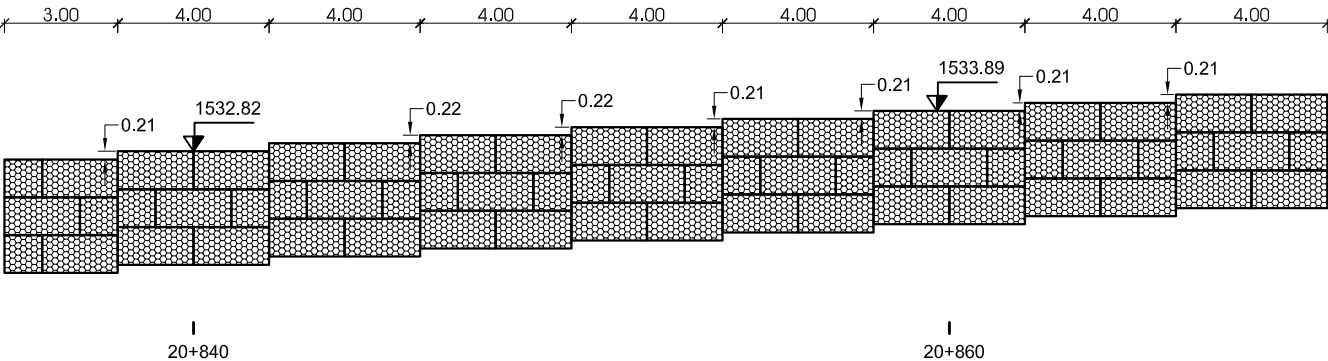

EMPLOYER: MINISTRY OF REGIONAL DEVELOPMENT AND INFRASTRUCTURE OF GEORGIA
ROADS DEPARTMENT OF GEORGIA

„პროექტი“ GMBH,



CONSULTANT:
KOCKS CONSULT GMBH,

DESIGNED

1. JZ

CHECKED

JZ

საავტორიზაციო გზა: ბათუმი (ანგისა) - ახალციხე
მიწისკვეთი: ხულო - გოღერძის უღელტეხილი კმ 0+000 - კმ 29+732
ROAD: BATUMI (ANGISA) - AKHALTSIKHE
SECTION: KHULO-GODERDZI PASS KM 0+000 - KM 29+732

ხულო - გოღერძის უღელტეხილი კმ 0+000 - კმ 29+732 გზის მარცხენა
ხედი და ქვედა მხრის საფარიანი კედლების გრძივი პროფილები
LONGITUDINAL PROFILES OF ROAD UPHILL SIDE AND DOWNHILL SIDE RETAINING STRUCTURES

APPROVED:

DATE

DRAWING N

WLP - 022

DATE

2014


SCALE

1:200


ORIGINAL DRAWING SIZE

A3


გაბიონის ქვედა მარცხენა ჯაჭვების გრძივი პროფილები № 21+090 - № 21+110
GABION DOWNHILL LHS LONGITUDINAL PROFILE, KM 21+090 - KM 21+110

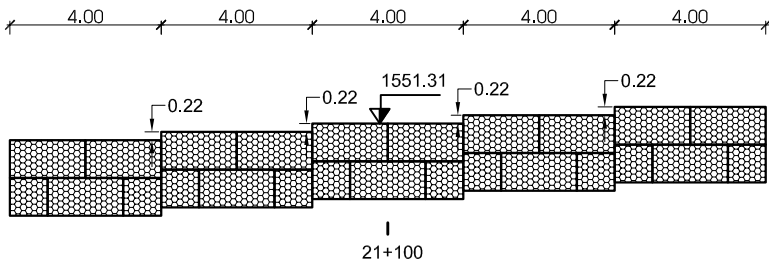


გაბიონის ქვედა მარცხენა ჯაჭვების გრძივი პროფილები № 21+485 - № 21+530
GABION DOWNHILL LHS LONGITUDINAL PROFILE, KM 21+485 - KM 21+530

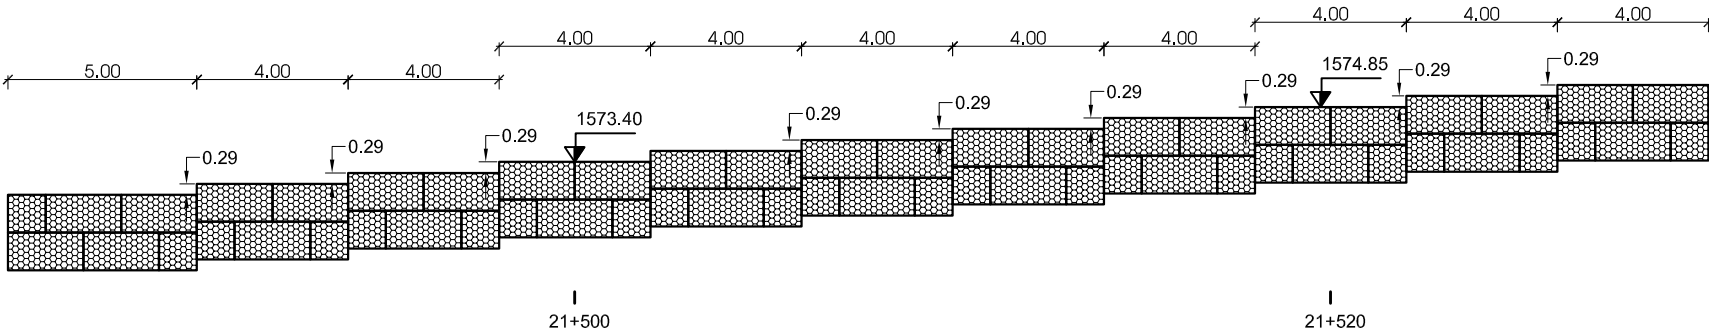


ტერამეშის ზედა მარცხენა ჯაჭვების გრძივი პროფილები № 21+595 - № 21+625
TERAMESH UPHILL LHS LONGITUDINAL PROFILE, KM 21+595 - KM 21+625

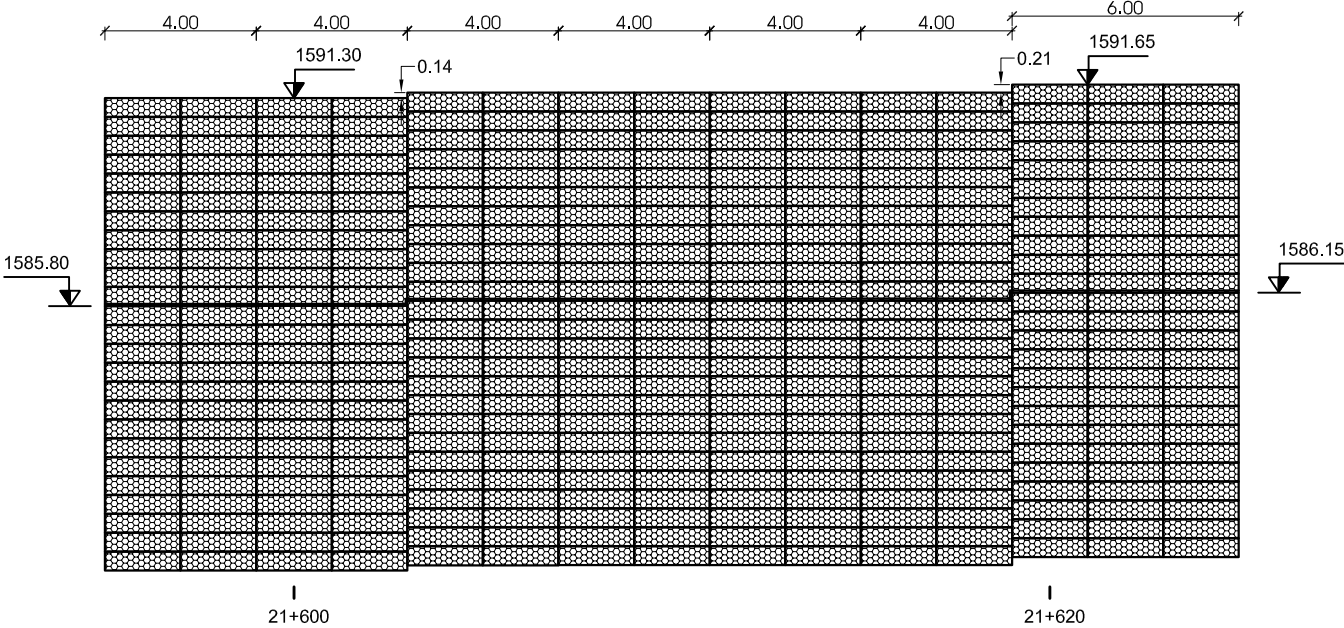


ტერამეშის ზედა მარცხენა ჯაჭვების გრძივი პროფილები № 22+990 - № 23+080
TERAMESH UPHILL LHS LONGITUDINAL PROFILE, KM 22+990 - KM 23+080

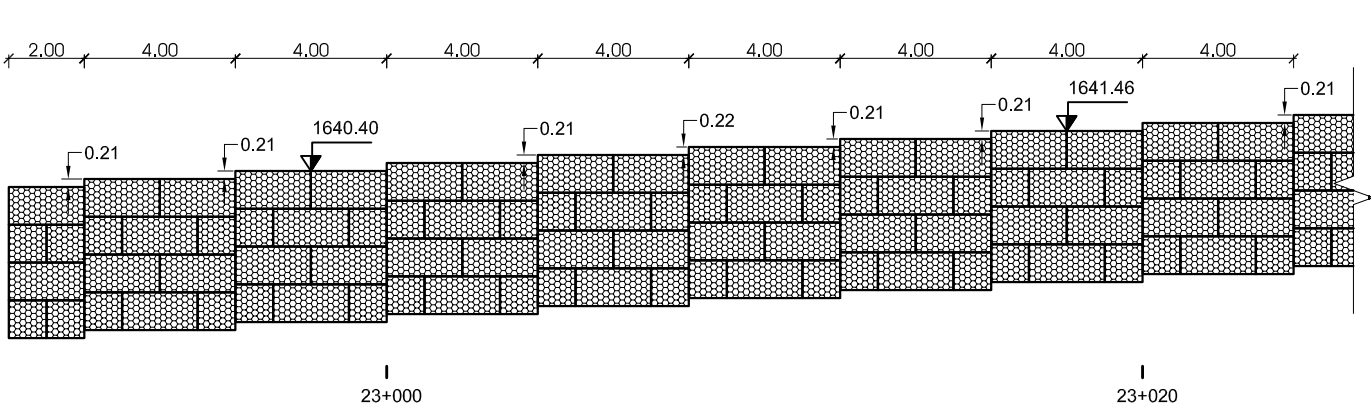

ტერამეშის ზედა მარცხენა ჯაჭვების გრძივი პროფილები № 21+595 - № 21+625
TERAMESH UPHILL LHS LONGITUDINAL PROFILE, KM 21+595 - KM 21+625

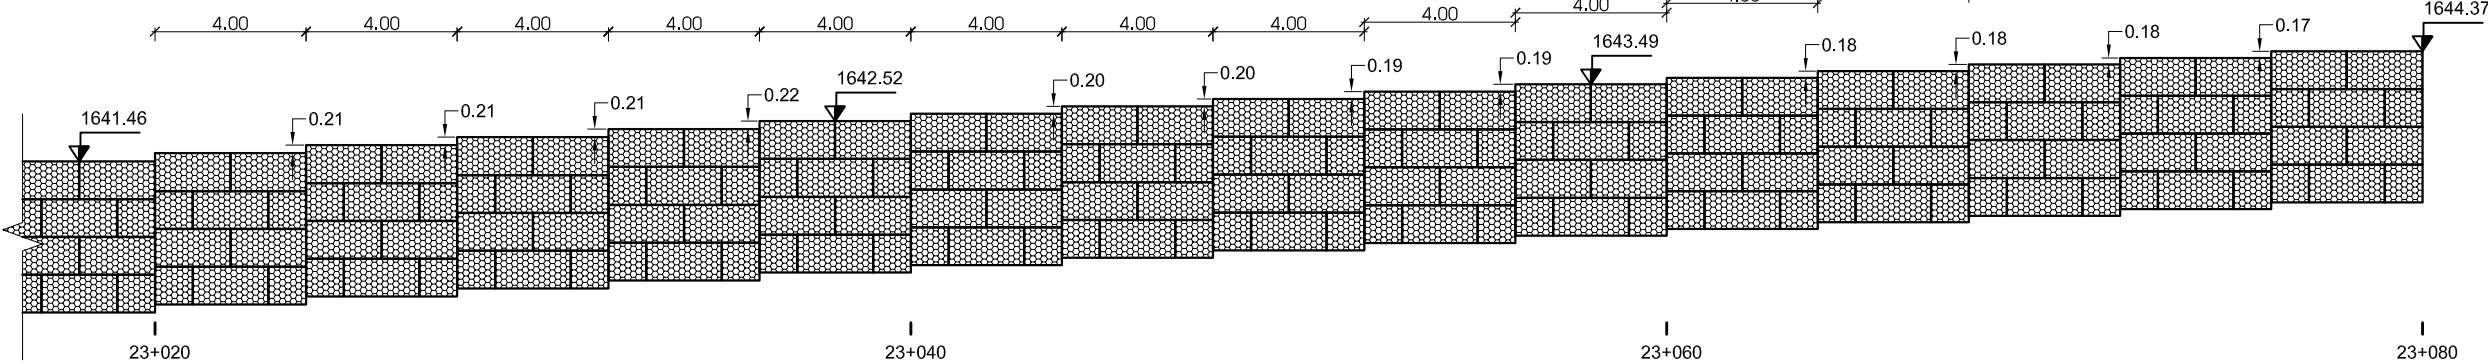

ტერამეშის ზედა მარცხენა ჯაჭვების გრძივი პროფილები № 24+370 - № 24+420
TERAMESH UPHILL LHS LONGITUDINAL PROFILE, KM 24+370 - KM 24+420

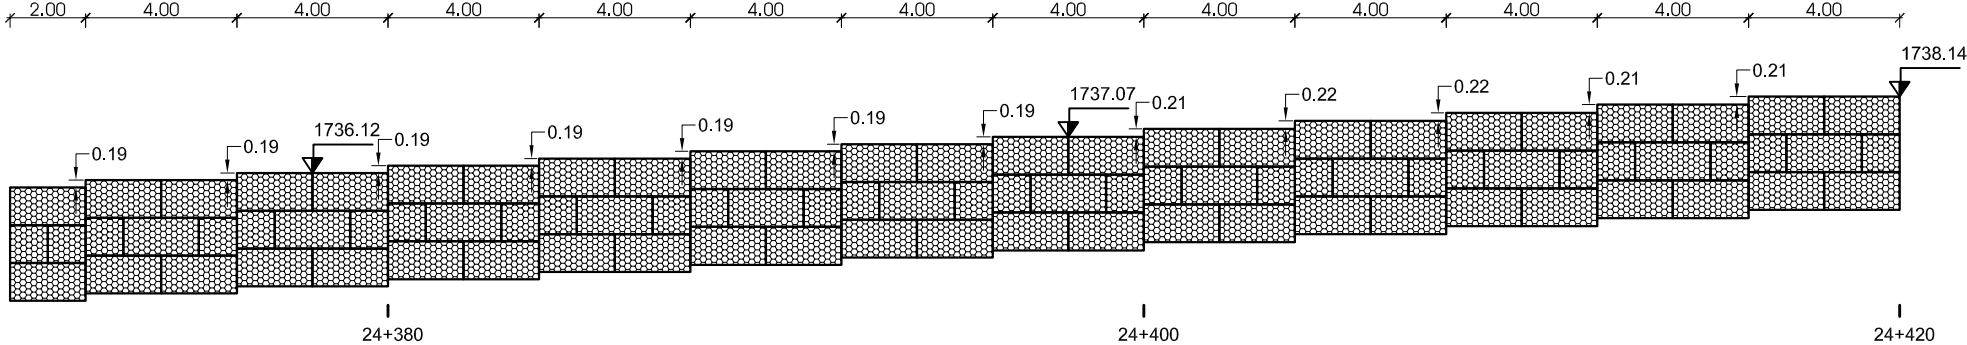

შპს „საქართველოს რეგიონული განვითარებისა და ინფრასტრუქტურის სამინისტრო“
EMPLOYER: MINISTRY OF REGIONAL DEVELOPMENT AND INFRASTRUCTURE OF GEORGIA
ROADS DEPARTMENT OF GEORGIA

პროექტის ავტორი:
„საქართველოს რეგიონული განვითარებისა და ინფრასტრუქტურის სამინისტრო“

შპს „საქართველოს რეგიონული განვითარებისა და ინფრასტრუქტურის სამინისტრო“
DESIGNED



CONSULTANT:
KOCKS CONSULT GMBH

შეამოწმა
CHECKED

საპროექტო გზის გრძივი პროფილები № 29+732 - № 29+732
მიწათმოქმედების გზის გრძივი პროფილები № 29+732 - № 29+732
ROAD: BATUMI (ANGISA) - AKHALTSIKHE
SECTION: KHULO-GODERDZI PASS KM 0+000 - KM 29+732

საპროექტო გზის გრძივი პროფილები № 29+732 - № 29+732
მიწათმოქმედების გზის გრძივი პროფილები № 29+732 - № 29+732
LONGITUDINAL PROFILES OF ROAD UPHILL SIDE AND DOWNHILL SIDE RETAINING STRUCTURES

შეამოწმა
APPROVED:

თარიღი
DATE

ნახაზის
DRAWING N

WLP - 023

თარიღი
DATE

2014



მასშტაბი
SCALE

1:200


ნახაზის ორიგინალური ზომა
ORIGINAL DRAWING SIZE

A3

ბაბიონის ზედა მარცხენა ჯაღლების გრძივი პროფილები № 24+860 - № 24+986
GABION UPHILL LHS LONGITUDINAL PROFILE, KM 24+860 - KM 24+986

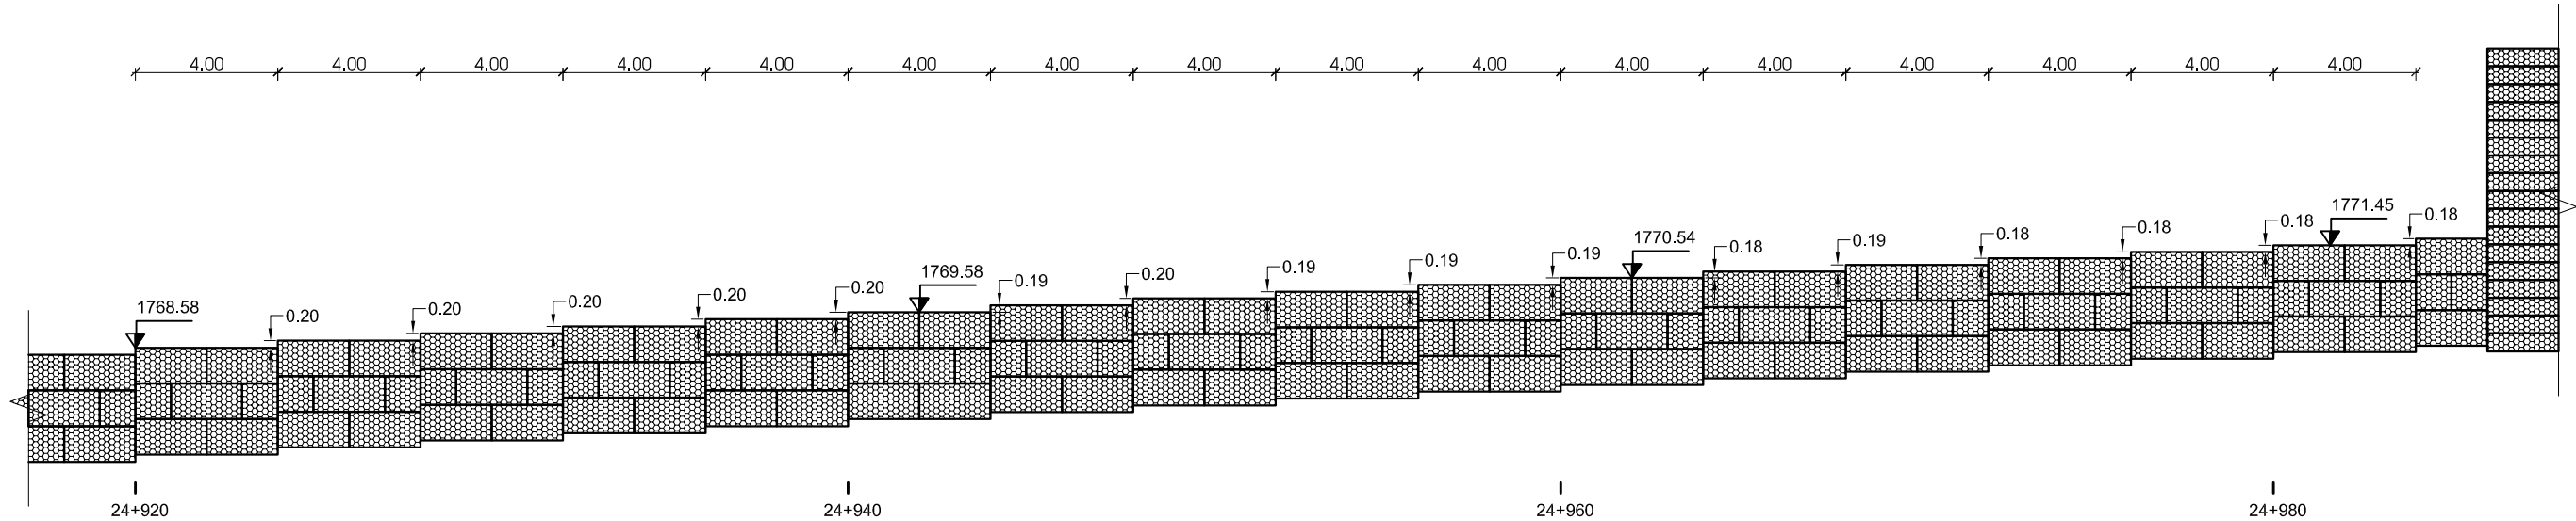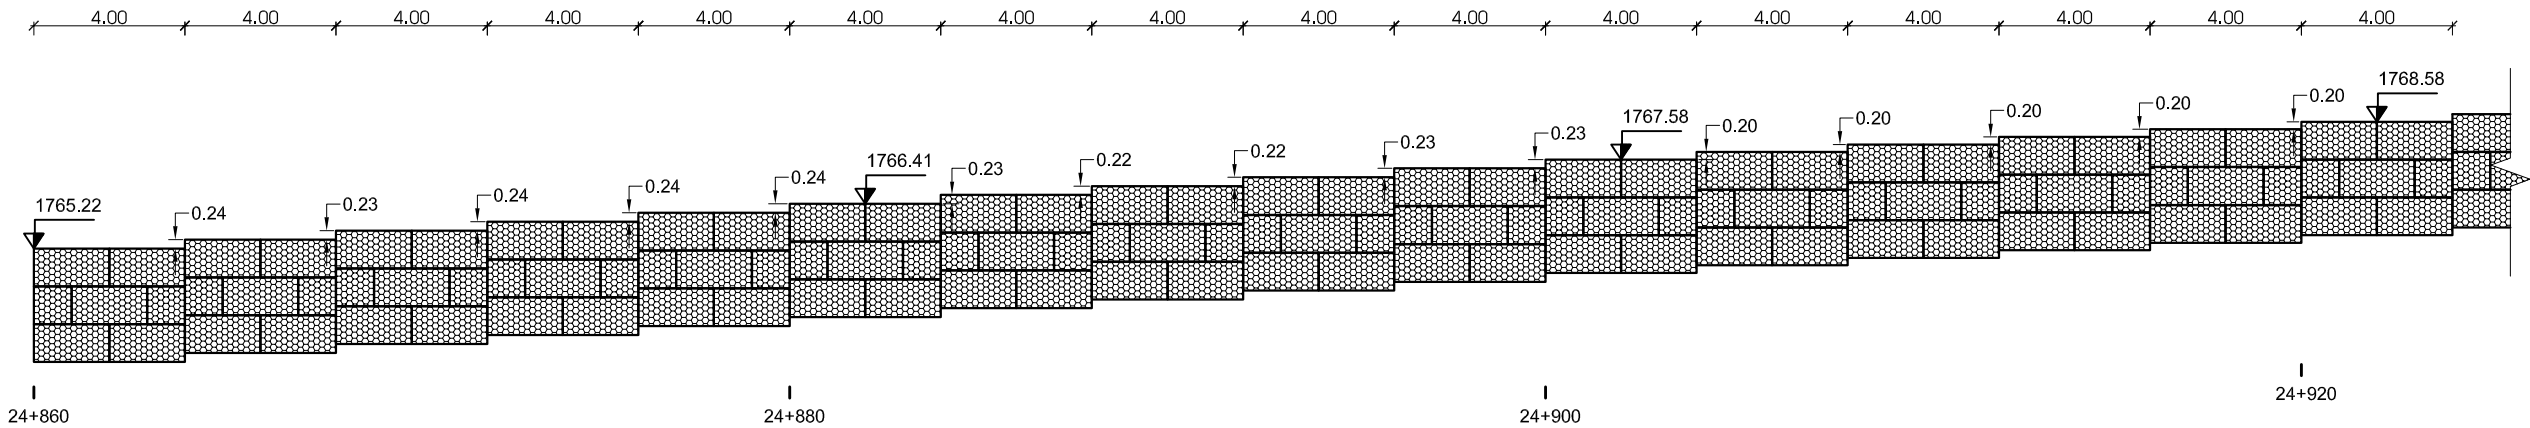

ბარამეშის ზედა მარცხენა ჯაღლების გრძივი პროფილები № 24+986 - № 25+040
TERAMESH UPHILL LHS LONGITUDINAL PROFILE, KM 24+986 - KM 25+040

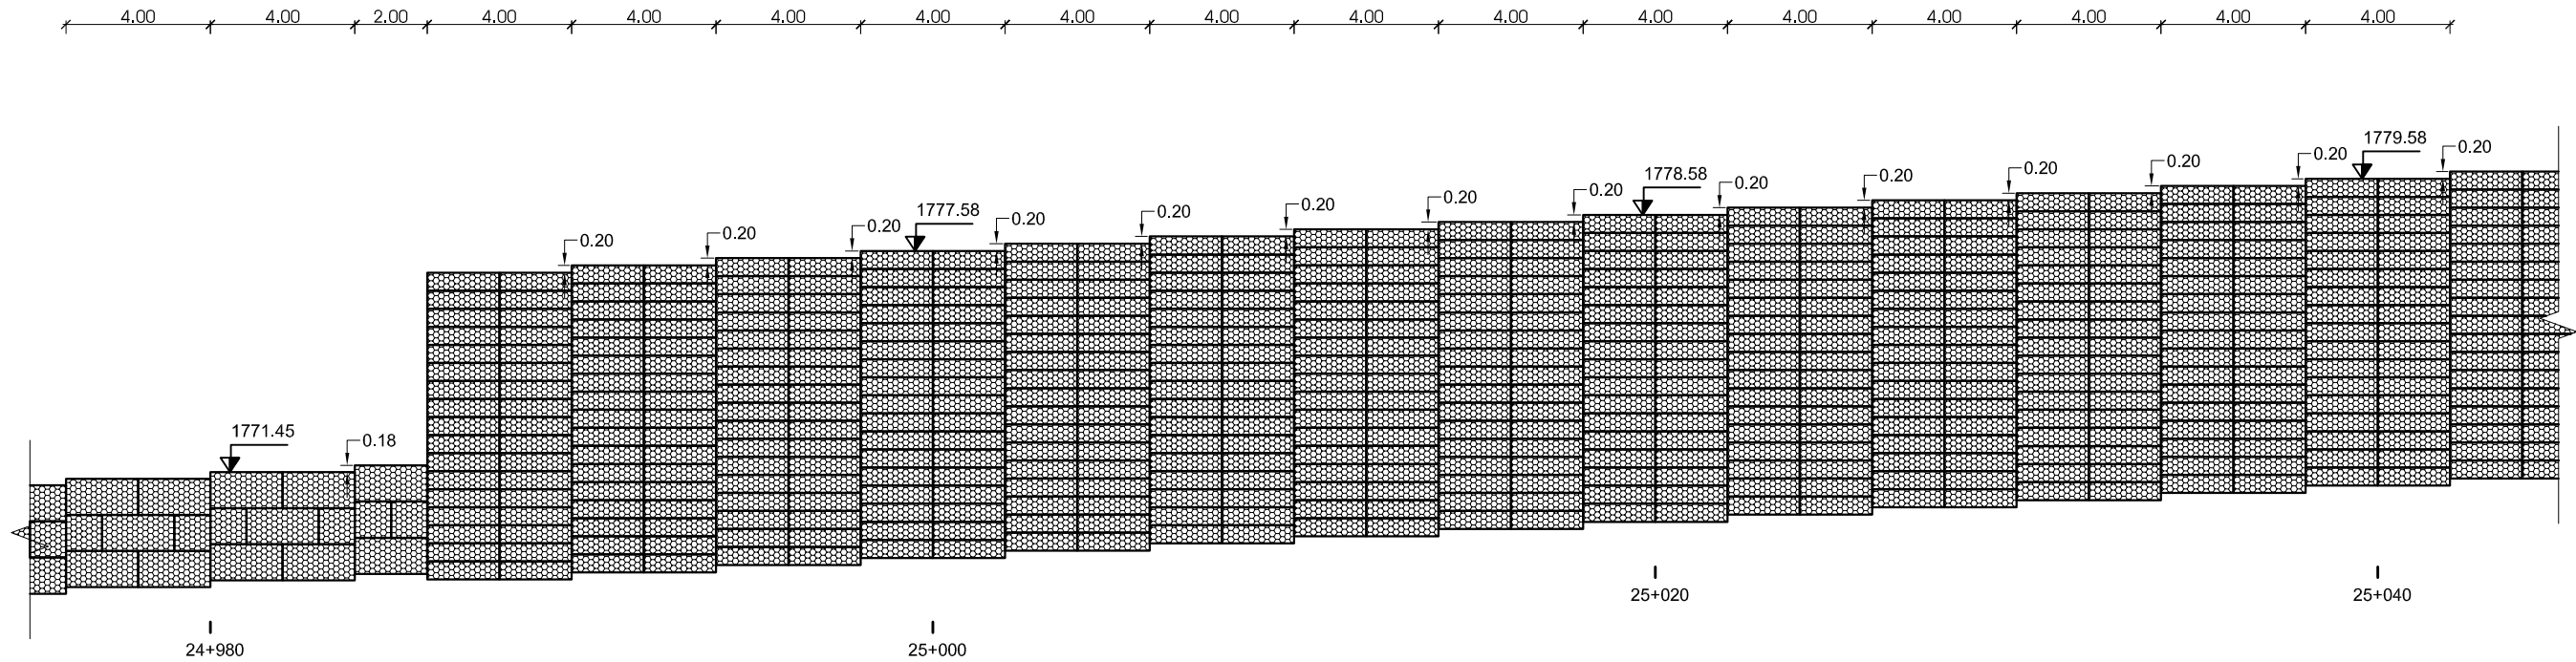

შენიშვნა: საპროექტო რეკონსტრუქციის და ინფრასტრუქტურის სამინისტრო
საპროექტო საავტორიზაციო გზების დეპარტამენტი
EMPLOYER: MINISTRY OF REGIONAL DEVELOPMENT AND INFRASTRUCTURE OF GEORGIA
ROADS DEPARTMENT OF GEORGIA

პროექტანტი:
„ჯეოსტრუქტურა“ გმბი,



CONSULTANT:
KOCKS CONSULT GMBH,

შენიშვნა
DESIGNED

1. JZ

შეამოწმა
CHECKED

JZ

საავტორიზაციო გზა: ბათუმი (ანგისა) - ახალციხე
პროექტი: ზედა - გრძივი პროფილი კმ 0+000 - კმ 29+732
ROAD: BATUMI (ANGISA) - AKHALTSIKHE
SECTION: KHULO-GODERDZI PASS KM 0+000 - KM 29+732

ზედა - გრძივი პროფილი კმ 0+000 - კმ 29+732 გზის გრძივი პროფილი
ზედა და ქვედა მხრების საპროექტო კედლების გრძივი პროფილები
LONGITUDINAL PROFILES OF ROAD UPHILL SIDE AND DOWNHILL SIDE RETAINING STRUCTURES

შეამოწმა:
APPROVED:

თარიღი
DATE

ნახაზი
DRAWING N

WLP - 024

თარიღი
DATE

2014


მასშტაბი
SCALE

1:200


ნახაზის ორიგინალური ზომა
ORIGINAL DRAWING SIZE

A3


ტერამეშის ზედა მარცხენა კედლების გრძივი პროფილები № 25+040 - № 25+070
TERAMESH UPHILL LHS LONGITUDINAL PROFILE, KM 25+040 - KM 25+070

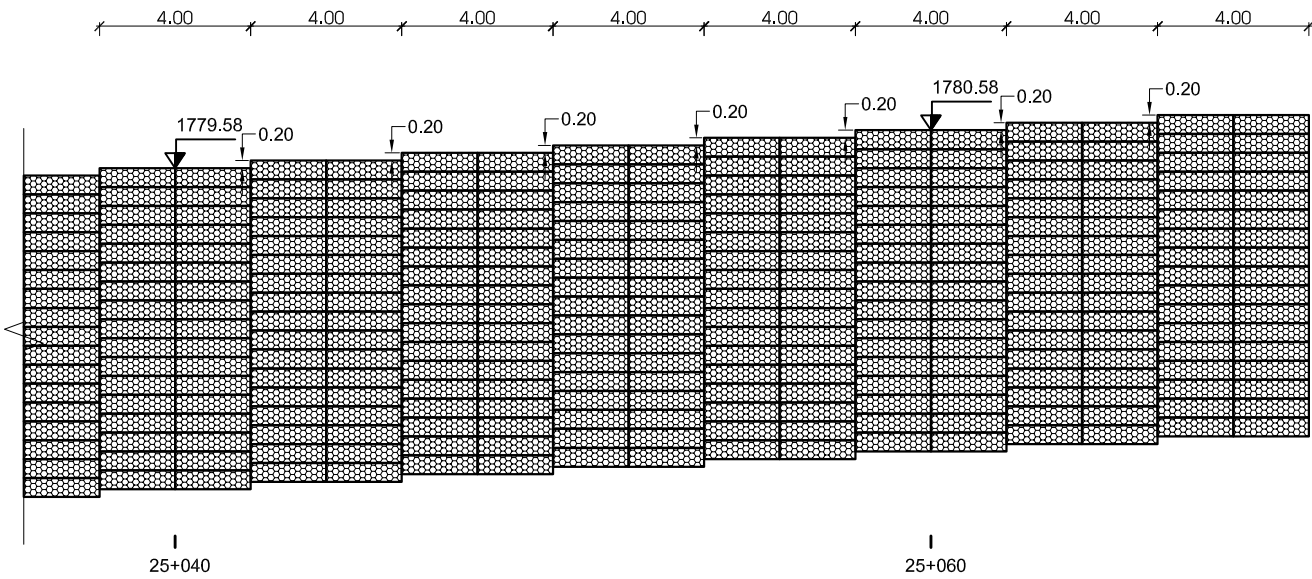


გაბიონის ზედა მარცხენა კედლების გრძივი პროფილები № 25+110 - № 25+190
GABION UPHILL LHS LONGITUDINAL PROFILE, KM 25+110 - KM 25+190

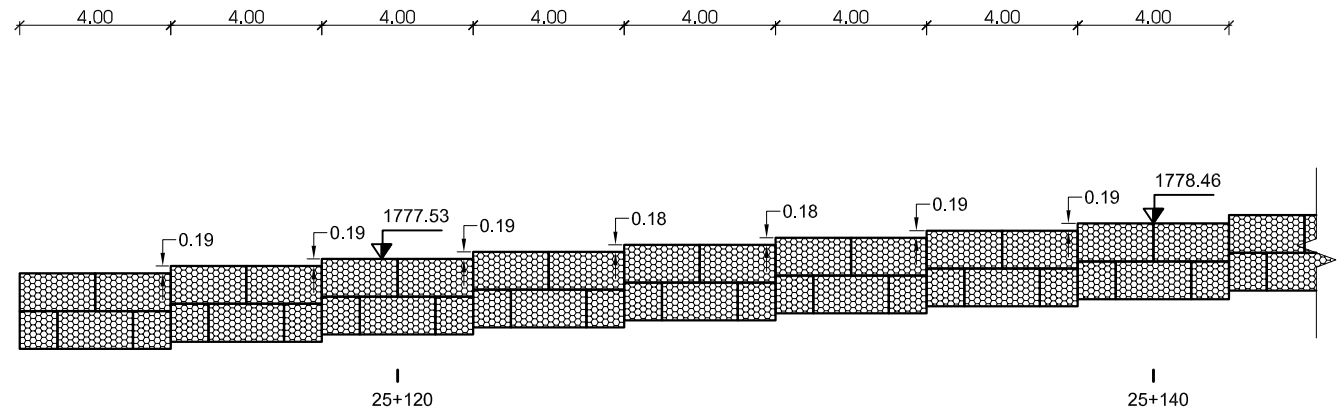


გაბიონის ზედა მარცხენა კედლების გრძივი პროფილები № 25+210 - № 25+230
GABION UPHILL LHS LONGITUDINAL PROFILE, KM 25+210 - KM 25+230

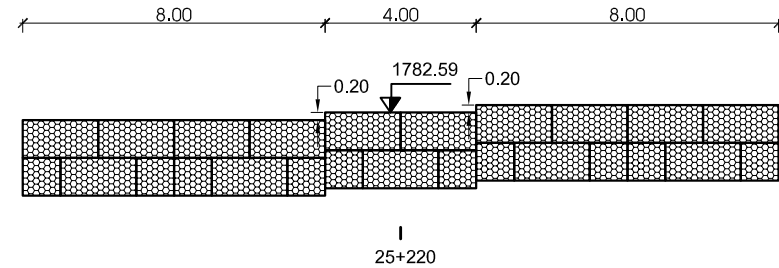

გაბიონის ზედა მარცხენა კედლების გრძივი პროფილები № 25+255 - № 25+340
GABION UPHILL LHS LONGITUDINAL PROFILE, KM 25+255 - KM 25+340

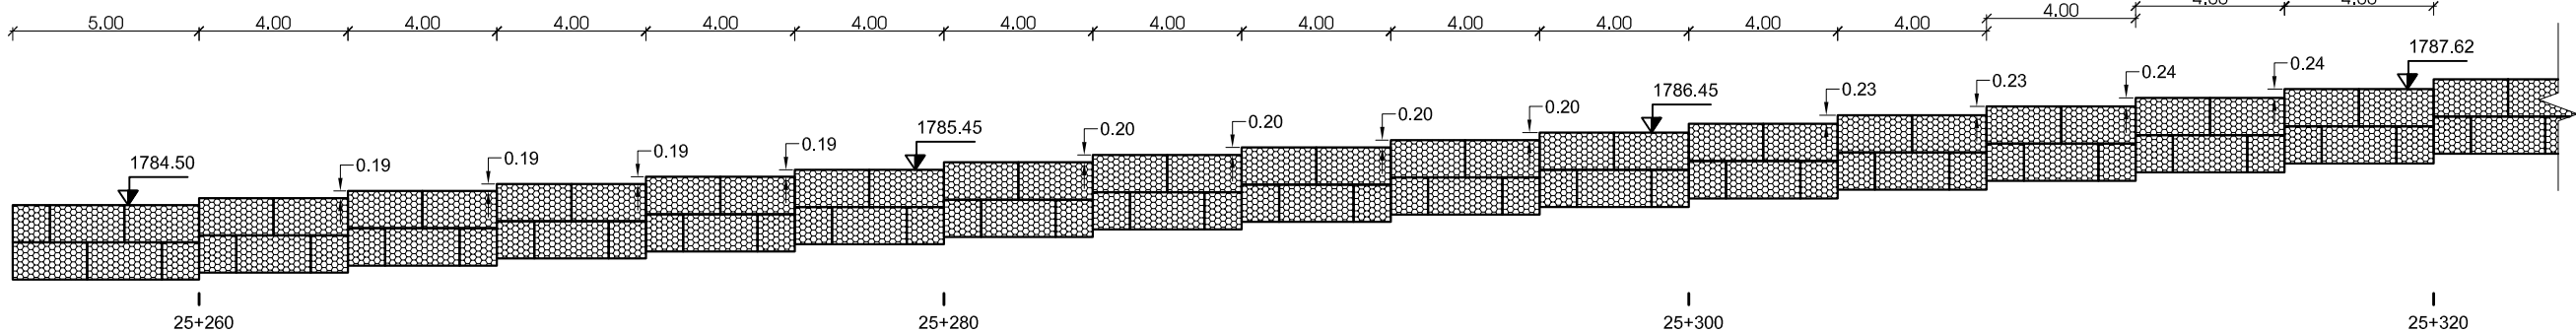

გაბიონის ზედა მარცხენა კედლების გრძივი პროფილები № 25+410 - № 25+450
GABION UPHILL LHS LONGITUDINAL PROFILE, KM 25+410 - KM 25+450

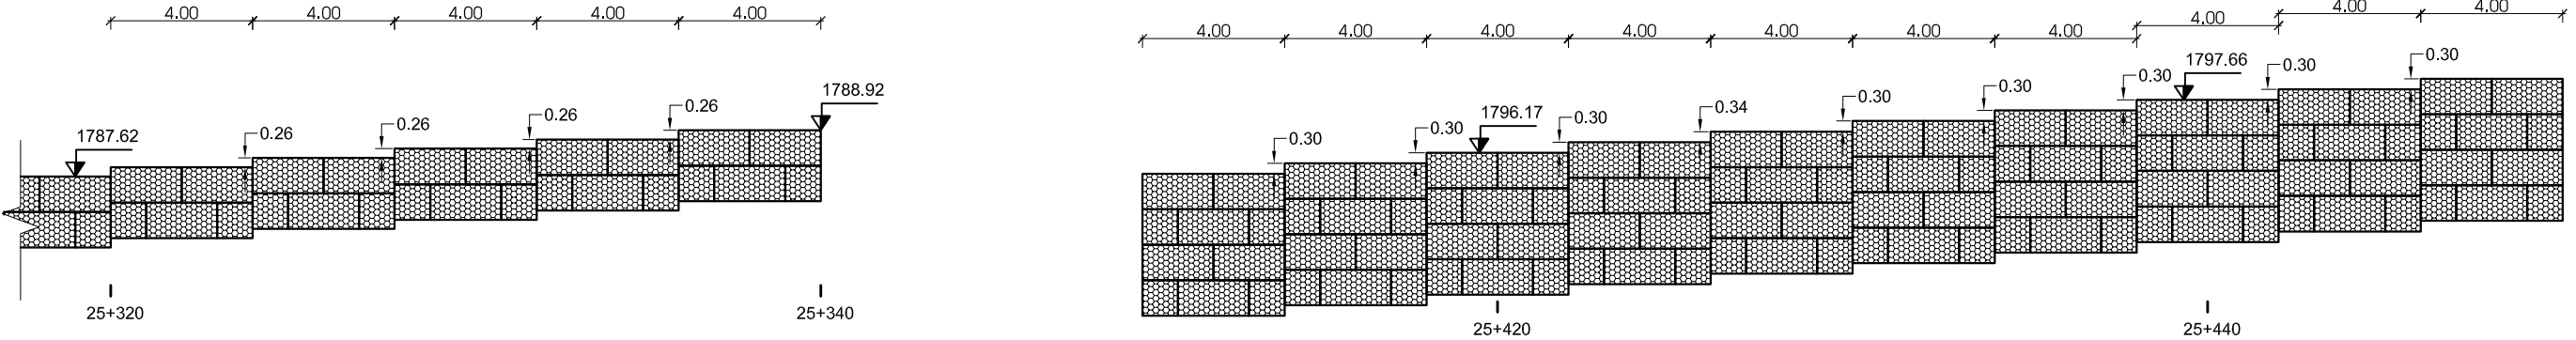

სამშენებლო სამსახურის უფროსი: გიორგი ბერიძე
სამშენებლო სამსახურის უფროსი: გიორგი ბერიძე

EMPLOYER: MINISTRY OF REGIONAL DEVELOPMENT AND INFRASTRUCTURE OF GEORGIA
ROADS DEPARTMENT OF GEORGIA

პროექტის ავტორი:
„ჯოქს კონსალტი“ გმბი,



CONSULTANT:
KOCKS CONSULT GMBH,

შენიშვნა
DESIGNED

შეამოწმა
CHECKED

საპროექტო გზის გეგმა (ანგისა) - ანგისა
მიმართული: ზედა - გოგორის უღელტეხილი კმ 0+000 - კმ 29+732
ROAD: BATUMI (ANGISA) - AKHALTSIKHE
SECTION: KHULO-GODERDZI PASS KM 0+000 - KM 29+732

ზედა - გოგორის უღელტეხილი კმ 0+000 - კმ 29+732 გზის გრძივი პროფილები
საპროექტო გზის გეგმა (ანგისა) - ანგისა
LONGITUDINAL PROFILES OF ROAD UPHILL SIDE AND DOWNHILL SIDE RETAINING STRUCTURES

შეამოწმა
APPROVED:

თარიღი
DATE

ნახაზი
DRAWING N

WLP - 025

თარიღი
DATE





2014

მასშტაბი
SCALE

1:200

ნახაზის ორიგინალური ზომა
ORIGINAL DRAWING SIZE

A3

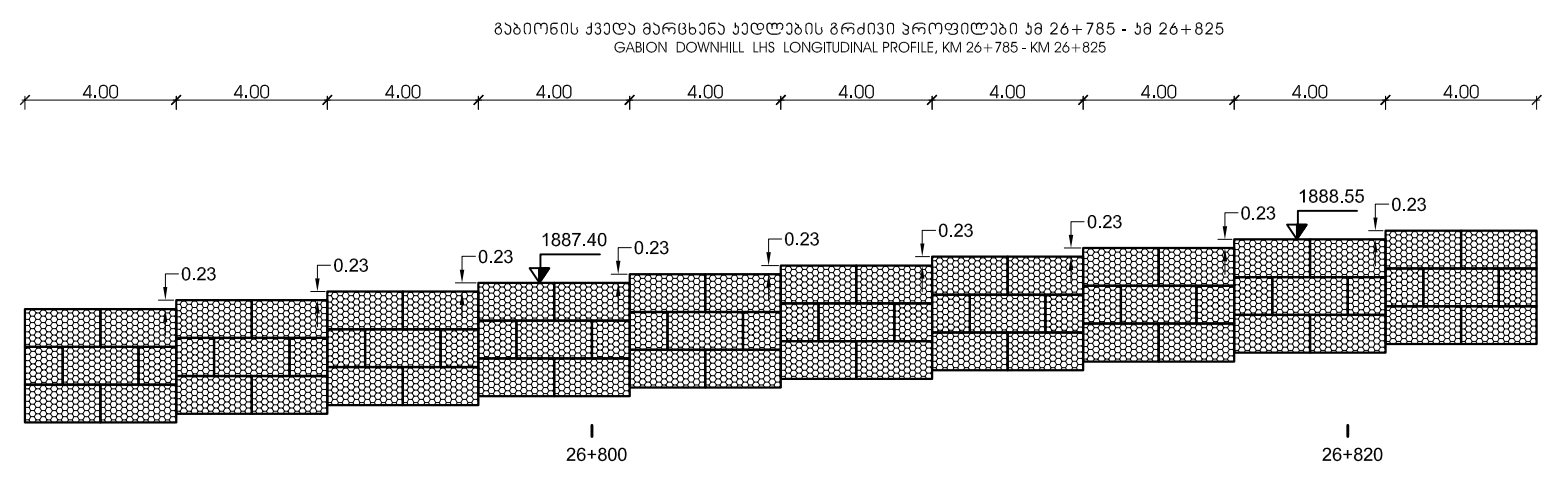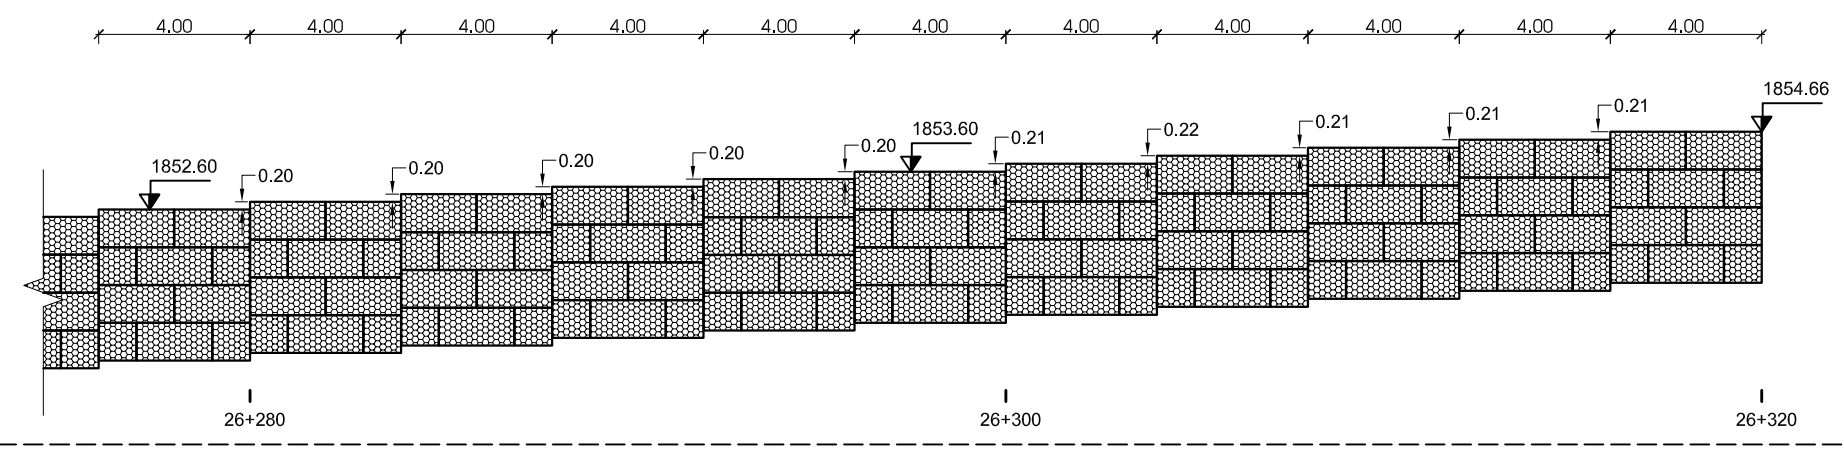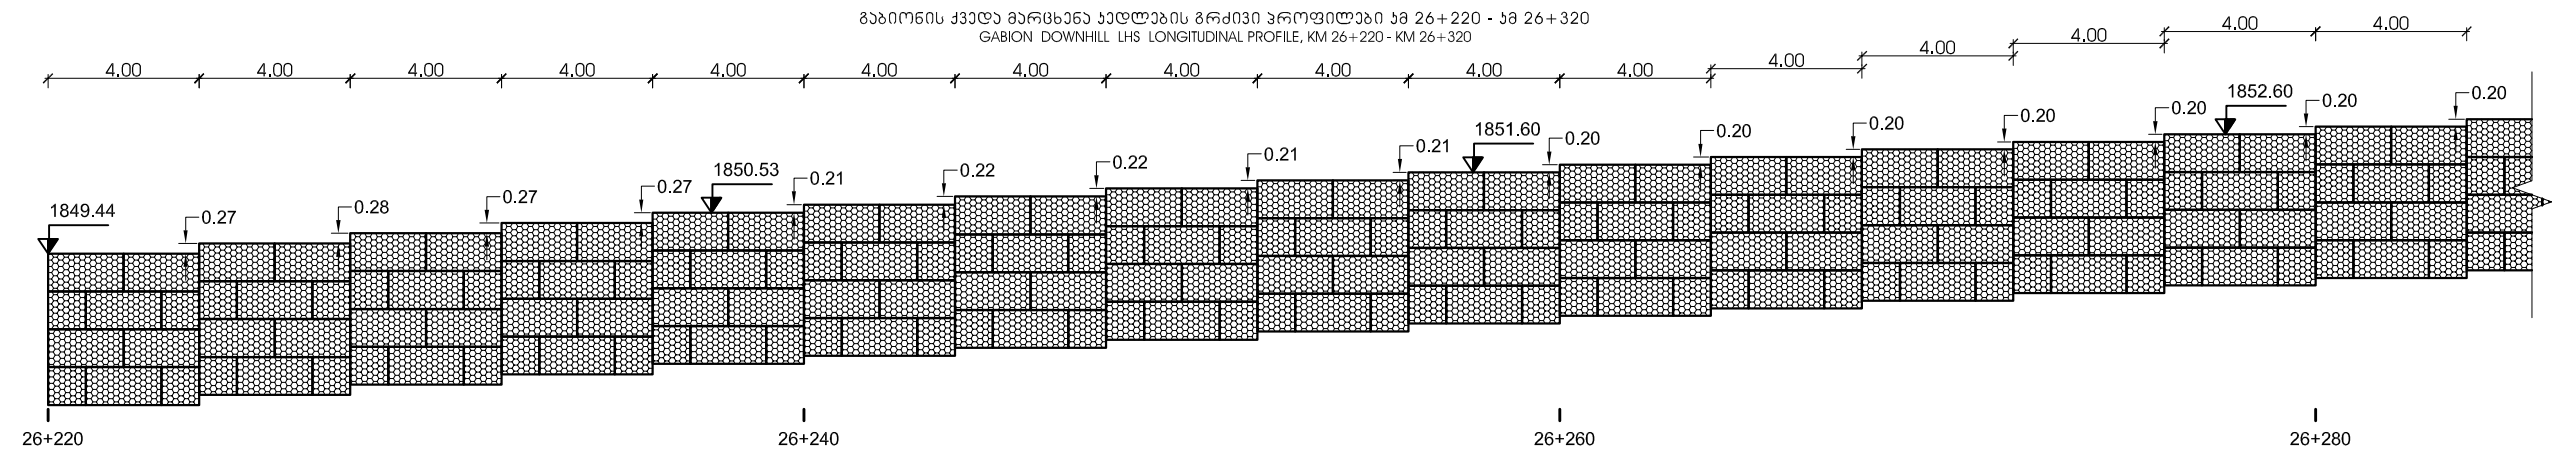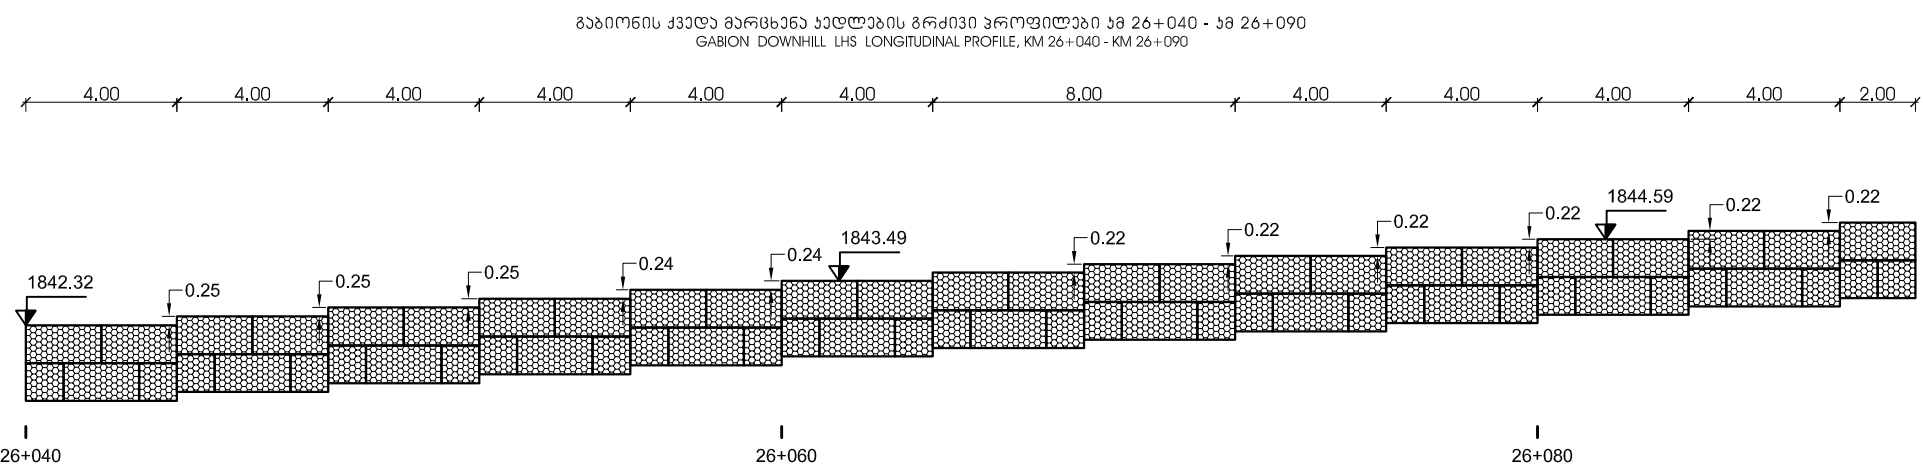

 შპს "საქართველოს რეგიონული განვითარებისა და ინფრასტრუქტურის სამინისტრო" EMPLOYER: MINISTRY OF REGIONAL DEVELOPMENT AND INFRASTRUCTURE OF GEORGIA ROADS DEPARTMENT OF GEORGIA	პროექტანტი: „კოქს კონსალტი“ GMBH,  CONSULTANT: KOCKS CONSULT GMBH,	საავტორიზაციო გზა: ბათუმი (ანგისა) - ახალციხე მიწიანობა: ხულო - გოღერძის უღელტეხილი კმ 0+000 - კმ 29+732 ROAD: BATUMI (ANGISA) - AKHALTSIKHE SECTION: KHULO-GODERDZI PASS KM 0+000 - KM 29+732	შეამოწმა: CHECKED 	საპროექტო გზის ზედა და ქვედა მხრის საფარიანი კედლების გრძივი პროფილები LONGITUDINAL PROFILES OF ROAD UPHILL SIDE AND DOWNHILL SIDE RETAINING STRUCTURES	შეამოწმა: APPROVED:	ნახაზის თარიღი DATE	ნახაზის თარიღი DATE
						შეამოწმა: DATE	შეამოწმა: DATE
						შეამოწმა: DATE	შეამოწმა: DATE