ტერამეშის ზედა მარჯვენა კედლების გრძივი პროფილები კმ 16+910 - კმ 16+990
TERAMESH UPHILL RHS LONGITUDINAL PROFILE, KM 16+910 - KM 16+990

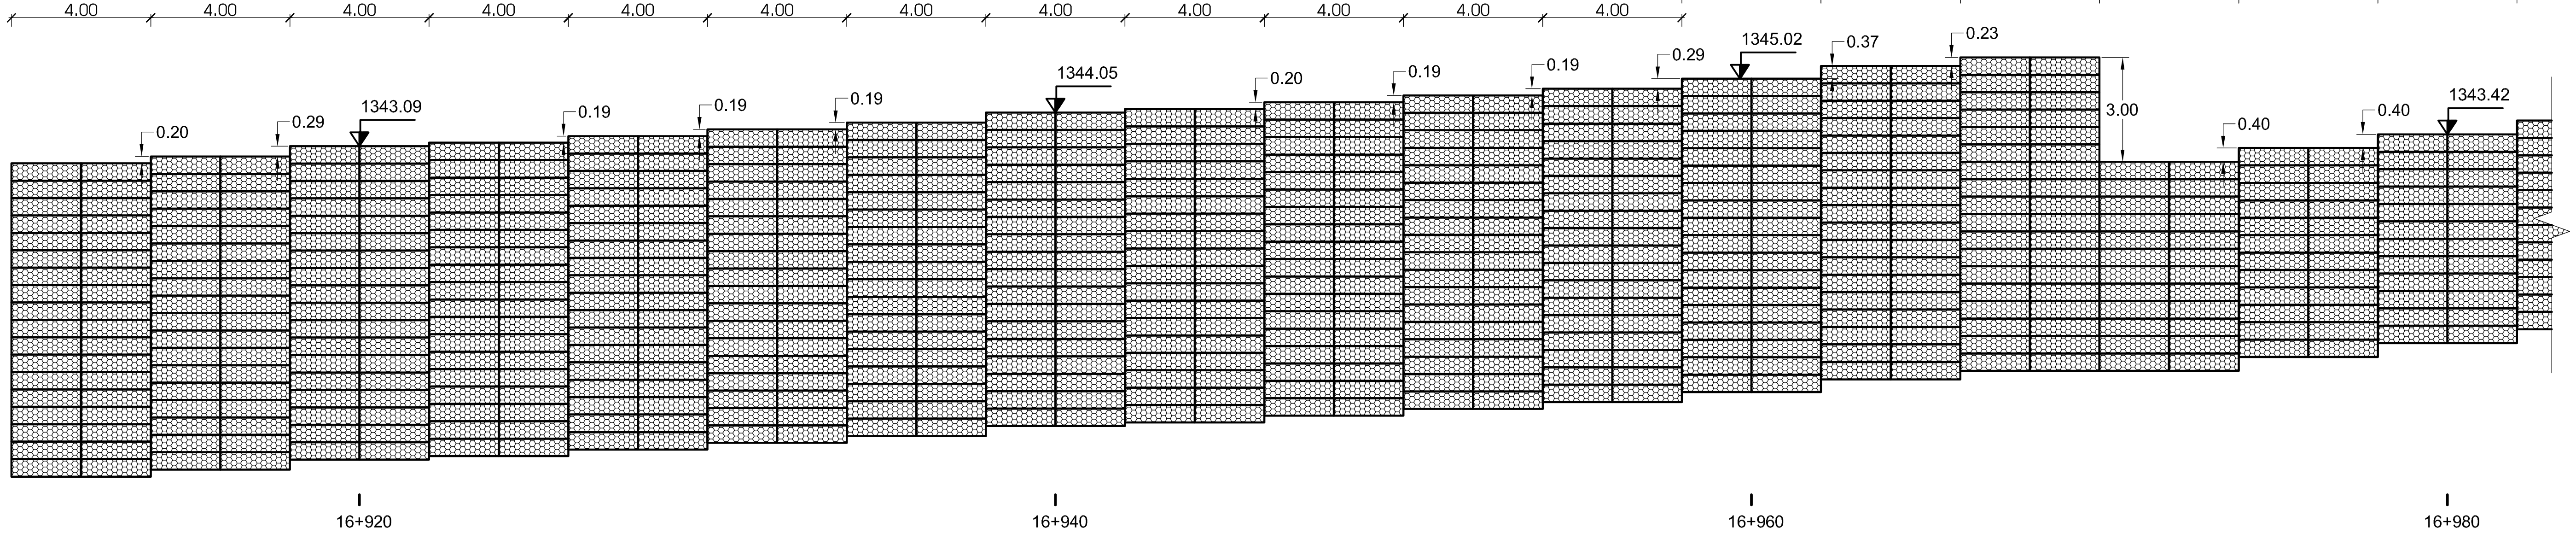

გაბიონის ზედა მარჯვენა კედლების გრძივი პროფილები კმ 17+045 - კმ 17+130
GABION UPHILL RHS LONGITUDINAL PROFILE, KM 17+045 - KM 17+130

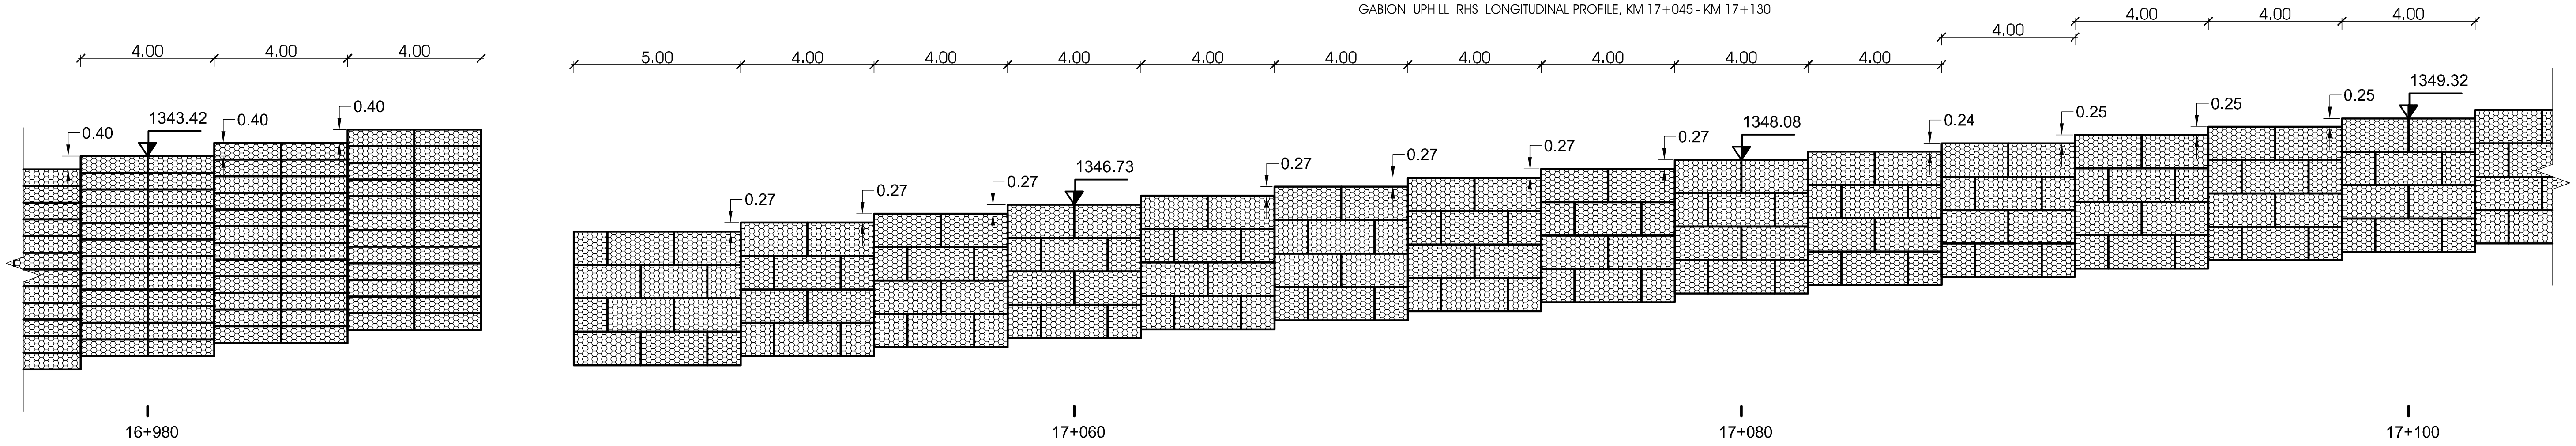

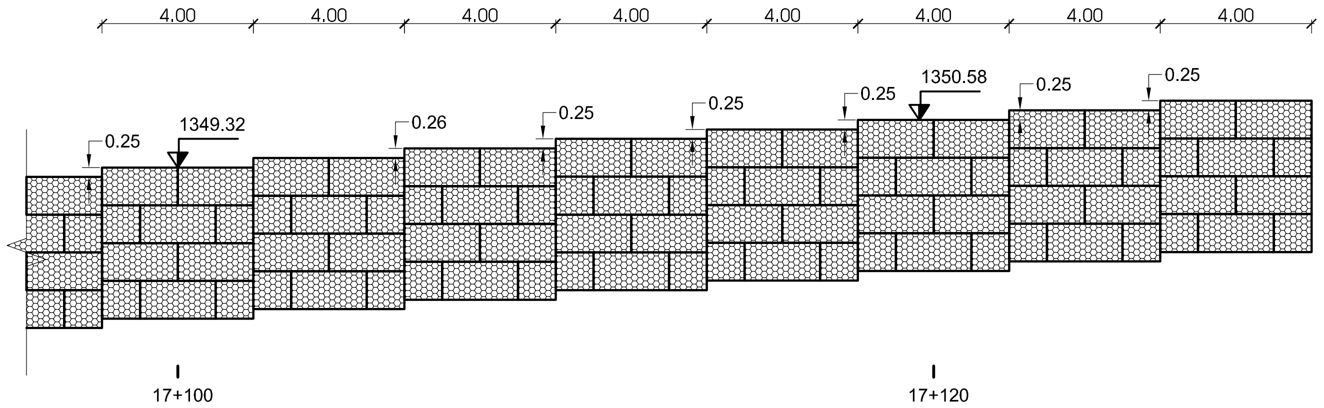

გაბიონის ზედა მარჯვენა კედლების გრძივი პროფილები კმ 17+170 - კმ 17+210
GABION UPHILL RHS LONGITUDINAL PROFILE, KM 17+170 - KM 17+210

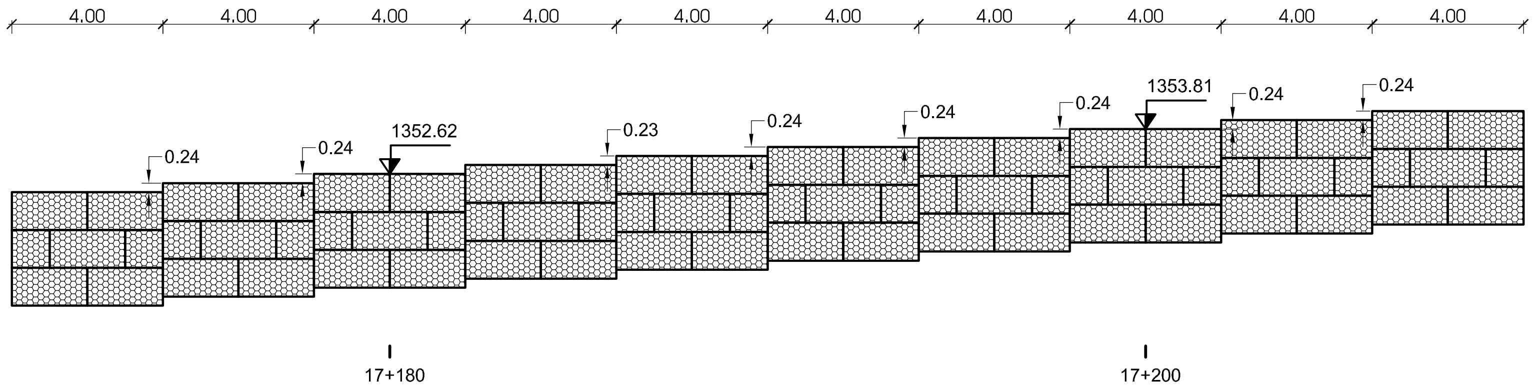

დამკვეთი: საქართველოს რეგიონული განვითარებისა და ინფრასტრუქტურის სამინისტრო
საქართველოს საავტომობილო გზების დეპარტამენტი

EMPLOYER: MINISTRY OF REGIONAL DEVELOPMENT AND INFRASTRUCTURE OF GEORGIA
ROADS DEPARTMENT OF GEORGIA

კონსულტანტი:
,,კოქს კონსალტი" GMBH,

CONSULTANT:
KOCKS CONSULT GMBH,

შეადგინა
DESIGNED

შეამოწმა
CHECKED

საავტომობილო გზა: ბათუმი (ანგისა) - ახალციხე
მონაკვეთი: ხულო - გოდერძის უღელტეხილი კმ 0+000 - კმ 29+732
ROAD: BATUMI (ANGISA) - AKHALTSIKHE
SECTION: KHULO-GODERDZI PASS KM 0+000 - KM 29+732

ხულო - გოდერძის უღელტეხილი კმ 0+000 - კმ 29+732 გზის მონაკვეთის
ზედა და ქვედა მხრების საყრდენი კედლების გრძივი პროფილები
LONGITUDINAL PROFILES OF ROAD UPHILL SIDE AND DOWNHILL SIDE RETAINING STRUCTURES

დამტკიცება:
APPROVED:

თარიღი
DATE

ნახაზი N DRAWING N	WLP - 051
თარიღი DATE	2014
მასშტაბი SCALE	1:200
ნახაზის ორიგინალური ზომა ORIGINAL DRAWING SIZE	A3

გაბიონის ზედა მარჯვენა კედლების გრძივი პროფილები კმ 17+240 - კმ 17+270
GABION UPHILL RHS LONGITUDINAL PROFILE, KM 17+240 - KM 17+270

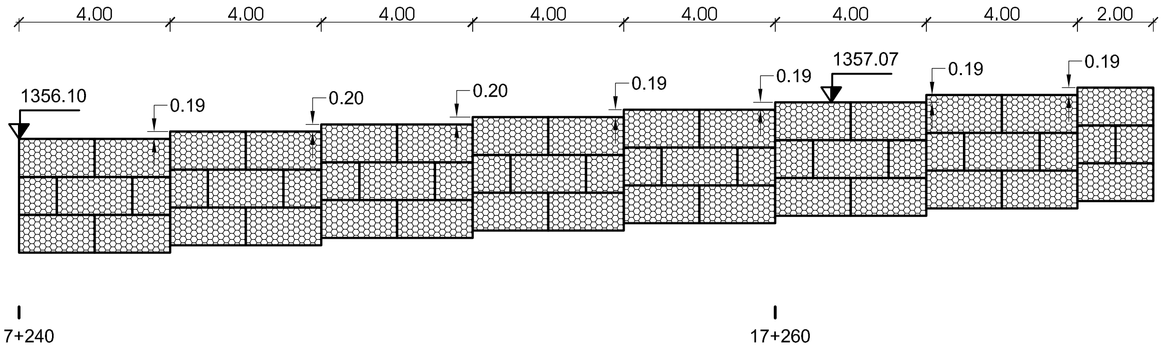

გაბიონის ზედა მარჯვენა კედლების გრძივი პროფილები კმ 17+340 - კმ 17+360
GABION UPHILL RHS LONGITUDINAL PROFILE, KM 17+340 - KM 17+360

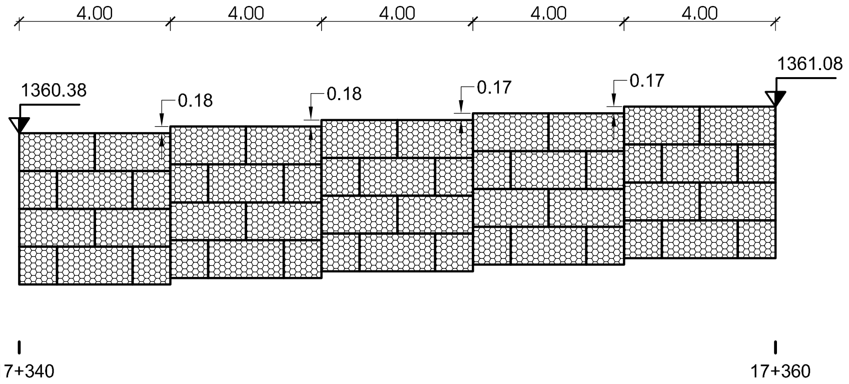

გაბიონის ზედა მარჯვენა კედლების გრძივი პროფილები კმ 17+590 - კმ 17+710
GABION UPHILL RHS LONGITUDINAL PROFILE, KM 17+590 - KM 17+710

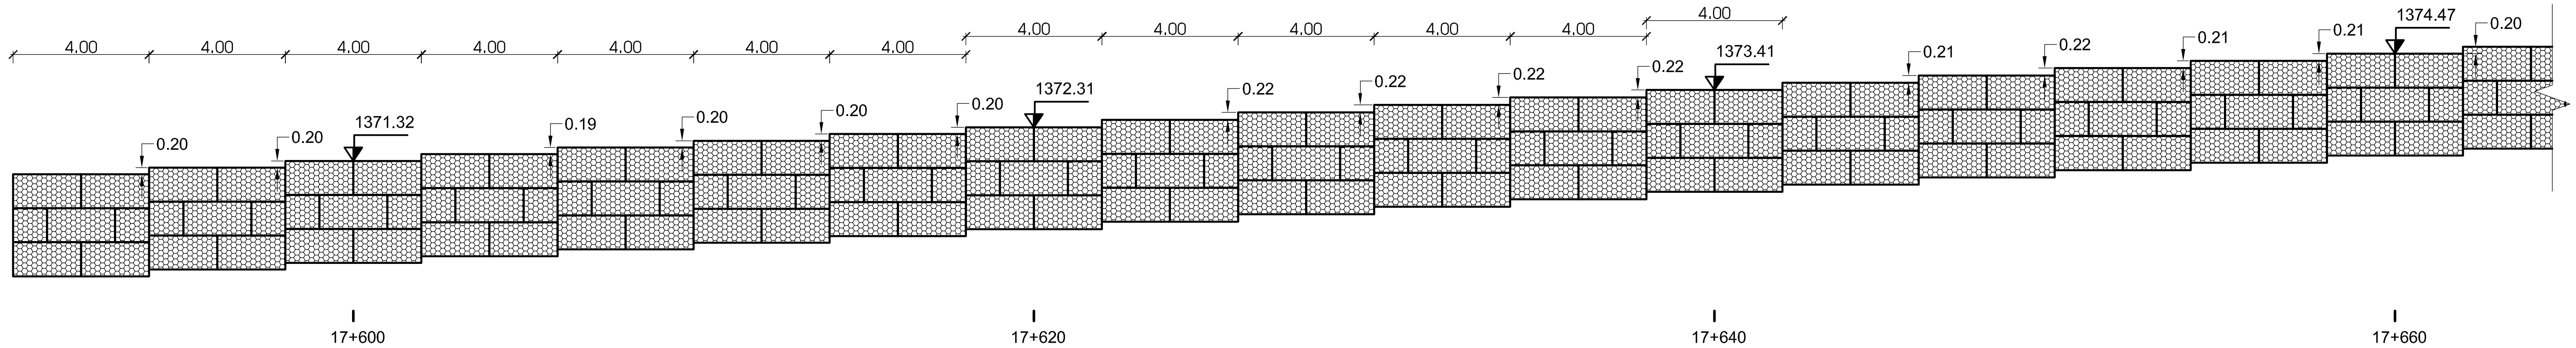

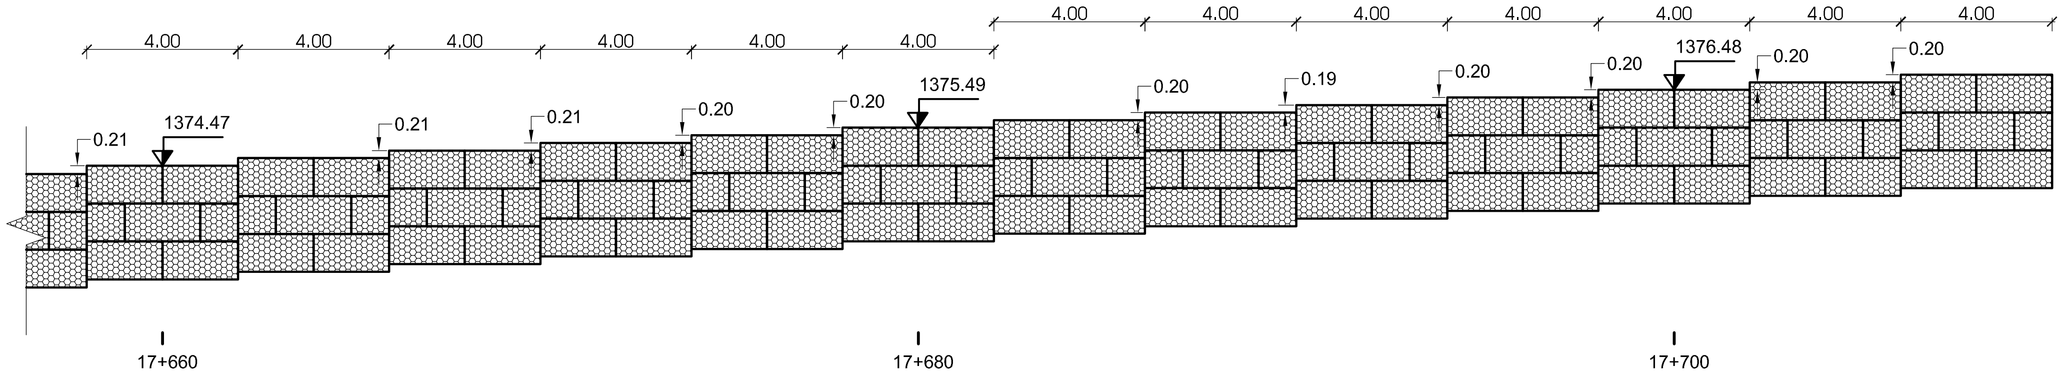

გაბიონის ზედა მარჯვენა კედლების გრძივი პროფილები კმ 17+730 - კმ 17+800
GABION UPHILL RHS LONGITUDINAL PROFILE, KM 17+730 - KM 17+800

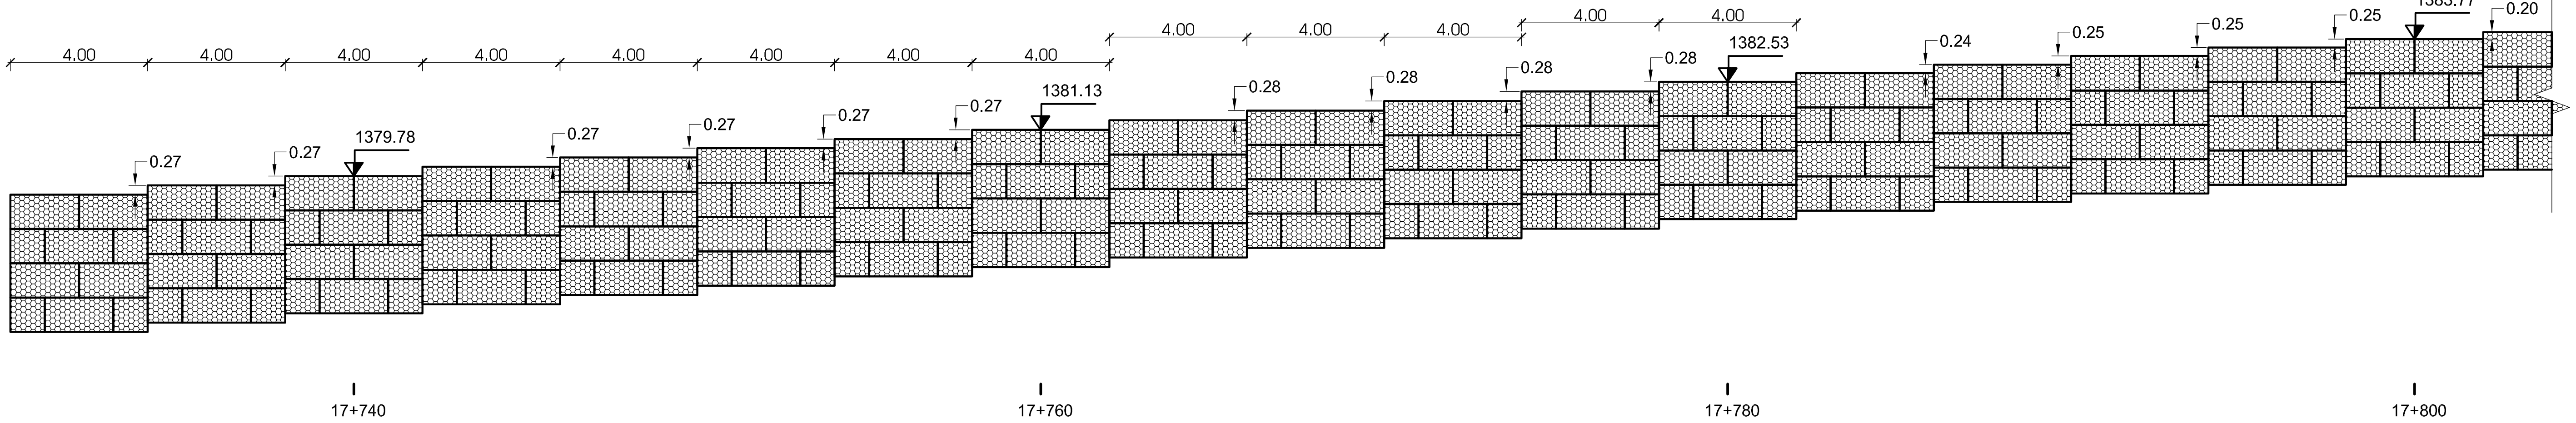

დამკვეთი: საქართველოს რეგიონული განვითარებისა და ინფრასტრუქტურის სამინისტრო
საქართველოს საავტომობილო გზების დეპარტამენტი
EMPLOYER: MINISTRY OF REGIONAL DEVELOPMENT AND INFRASTRUCTURE OF GEORGIA
ROADS DEPARTMENT OF GEORGIA

კონსულტანტი:
,,კოქს კონსალტი" GMBH,

CONSULTANT:
KOCKS CONSULT GMBH,

შეადგინა
DESIGNED

შეამოწმა
CHECKED

საავტომობილო გზა: ბათუმი (ანგისა) - ახალციხე
მონაკვეთი: ხულო - გოდერძის უღელტეხილი კმ 0+000 - კმ 29+732
ROAD: BATUMI (ANGISA) - AKHALTSIKHE
SECTION: KHULO-GODERDZI PASS KM 0+000 - KM 29+732

ხულო - გოდერძის უღელტეხილი კმ 0+000 - კმ 29+732 გზის მონაკვეთის
ზედა და ქვედა მხრების საყრდენი კედლების გრძივი პროფილები
LONGITUDINAL PROFILES OF ROAD UPHILL SIDE AND DOWNHILL SIDE RETAINING STRUCTURES

დამტკიცება:
APPROVED:

თარიღი
DATE

ნახაზი DRAWING N	WLP - 052
თარიღი DATE	2014
მასშტაბი SCALE	1:200
ნახაზის ორიგინალური ზომა ORIGINAL DRAWING SIZE	A3

გაბიონის ზედა მარჯვენა კედლების გრძივი პროფილები კმ 17+800 - კმ 17+890
GABION UPHILL RHS LONGITUDINAL PROFILE, KM 17+800 - KM 17+890

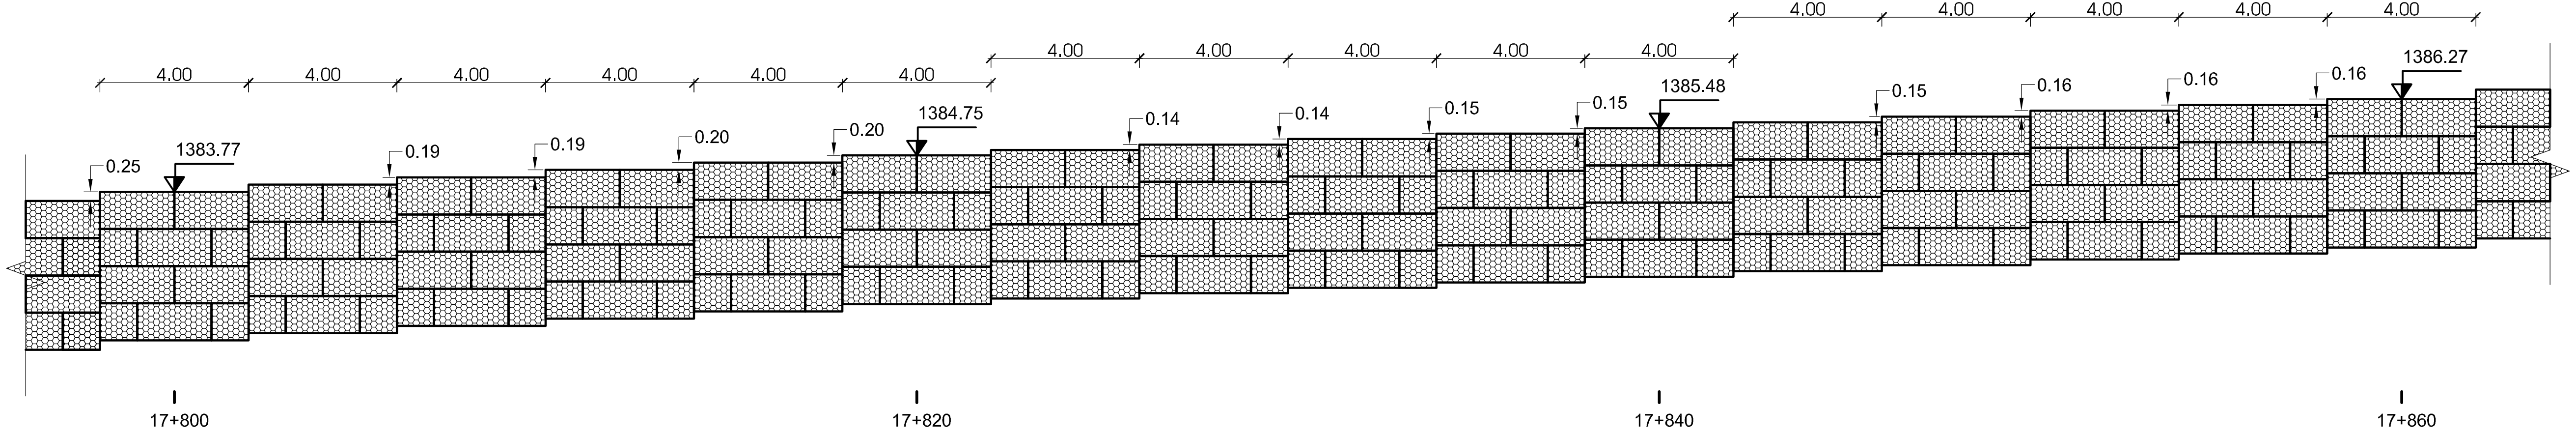

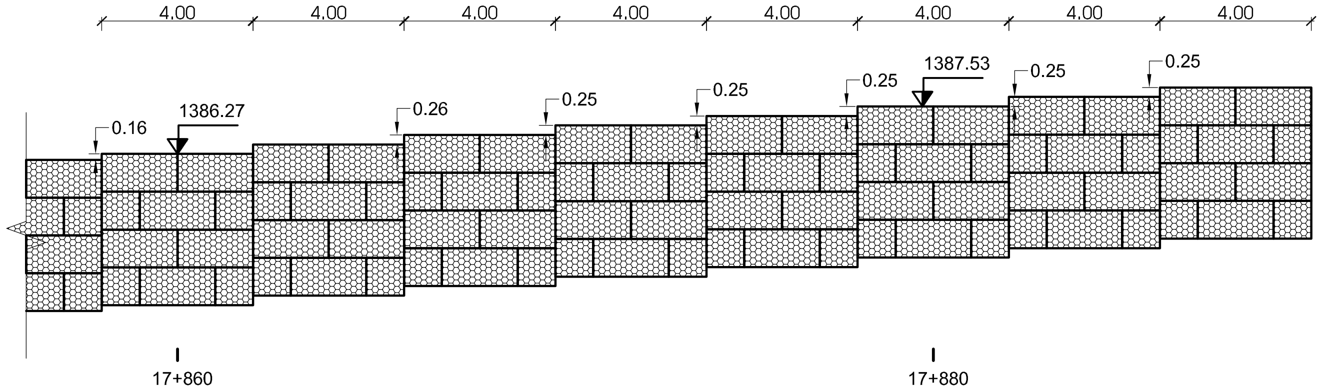

გაბიონის ზედა მარჯვენა კედლების გრძივი პროფილები კმ 18+070 - კმ 18+130
GABION UPHILL RHS LONGITUDINAL PROFILE, KM 18+070 - KM 18+130

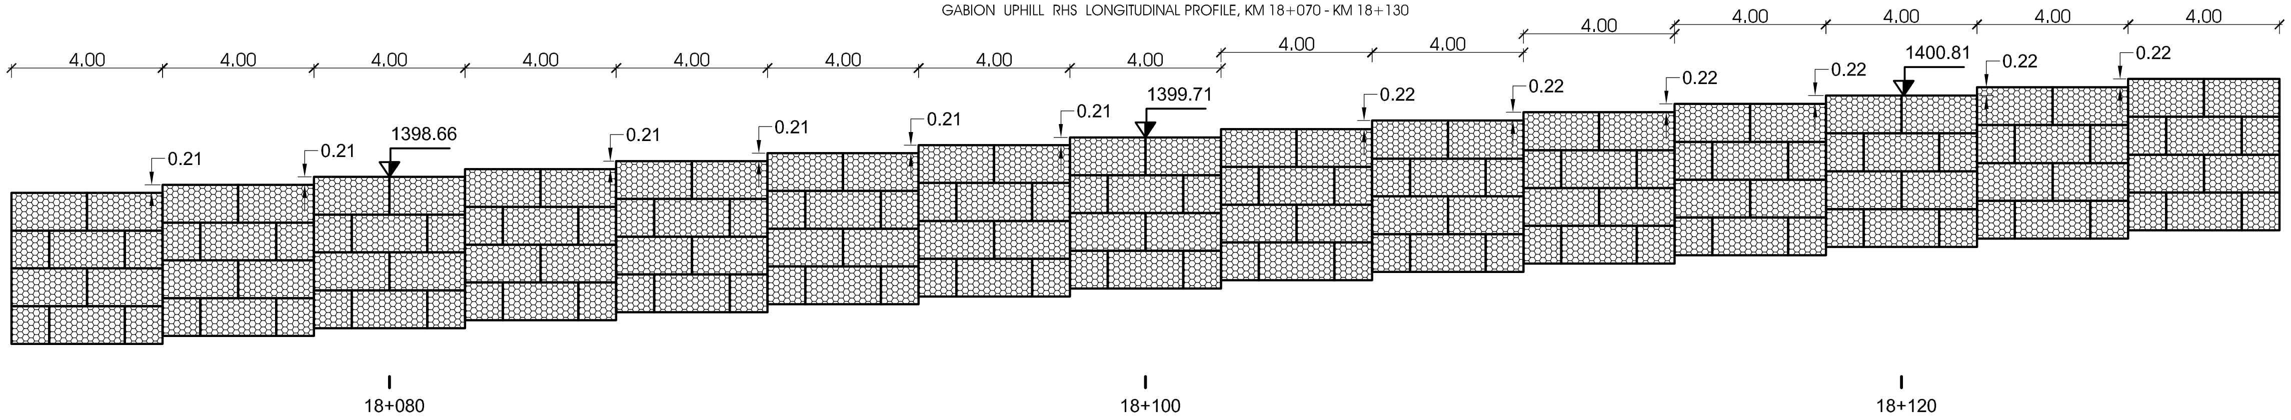

გაბიონის ზედა მარჯვენა კედლების გრძივი პროფილები კმ 18+210 - კმ 18+230
GABION UPHILL RHS LONGITUDINAL PROFILE, KM 18+210 - KM 18+230

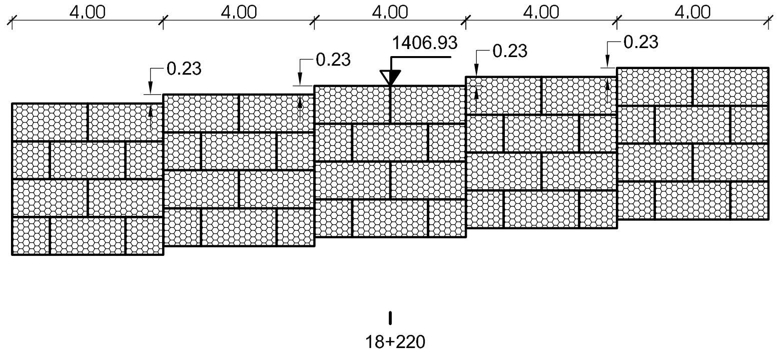

გაბიონის ზედა მარჯვენა კედლების გრძივი პროფილები კმ 18+450 - კმ 18+500
GABION UPHILL RHS LONGITUDINAL PROFILE, KM 18+450 - KM 18+500

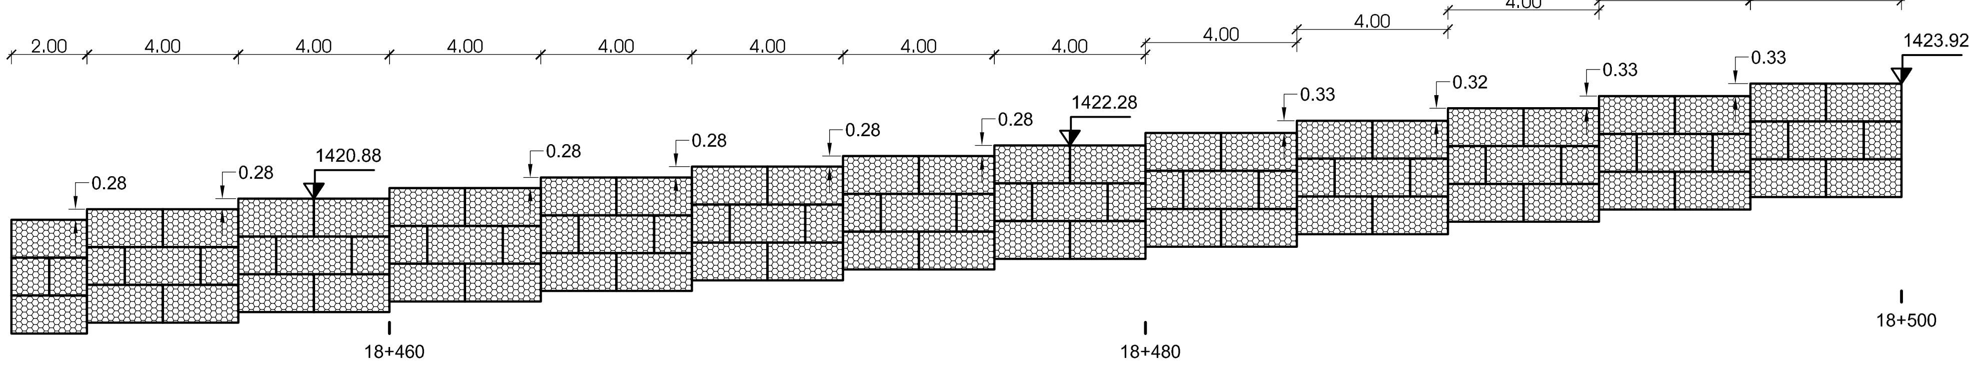

დამკვეთი: საქართველოს რეგიონული განვითარებისა და ინფრასტრუქტურის სამინისტრო
საქართველოს საავტომობილო გზების დეპარტამენტი

EMPLOYER: MINISTRY OF REGIONAL DEVELOPMENT AND INFRASTRUCTURE OF GEORGIA
ROADS DEPARTMENT OF GEORGIA

კონსულტანტი:
„კოქს კონსალტი" GMBH,

CONSULTANT:
KOCKS CONSULT GMBH,

შეადგინა
DESIGNED

შეამოწმა
CHECKED

საავტომობილო გზა: ბათუმი (ანგისა) - ახალციხე
მონაკვეთი: ხულო - გოდერძის უღელტეხილი კმ 0+000 - კმ 29+732
ROAD: BATUMI (ANGISA) - AKHALTSIKHE
SECTION: KHULO-GODERDZI PASS KM 0+000 - KM 29+732

ხულო - გოდერძის უღელტეხილი კმ 0+000 - კმ 29+732 გზის მონაკვეთის
ზედა და ქვედა მხრების საყრდენი კედლების გრძივი პროფილები
LONGITUDINAL PROFILES OF ROAD UPHILL SIDE AND DOWNHILL SIDE RETAINING STRUCTURES

დამტკიცება:
APPROVED:

თარიღი
DATE

ნახაზი N DRAWING	WLP - 053
თარიღი DATE	2014
მასშტაბი SCALE	1:200
ნახაზის ორიგინალური ზომა ORIGINAL DRAWING SIZE	A3

გაბიონის ზედა მარჯვენა კედლების გრძივი პროფილები კმ19+210 - კმ 19+250
GABION UPHILL RHS LONGITUDINAL PROFILE, KM 19+210 - KM 19+250

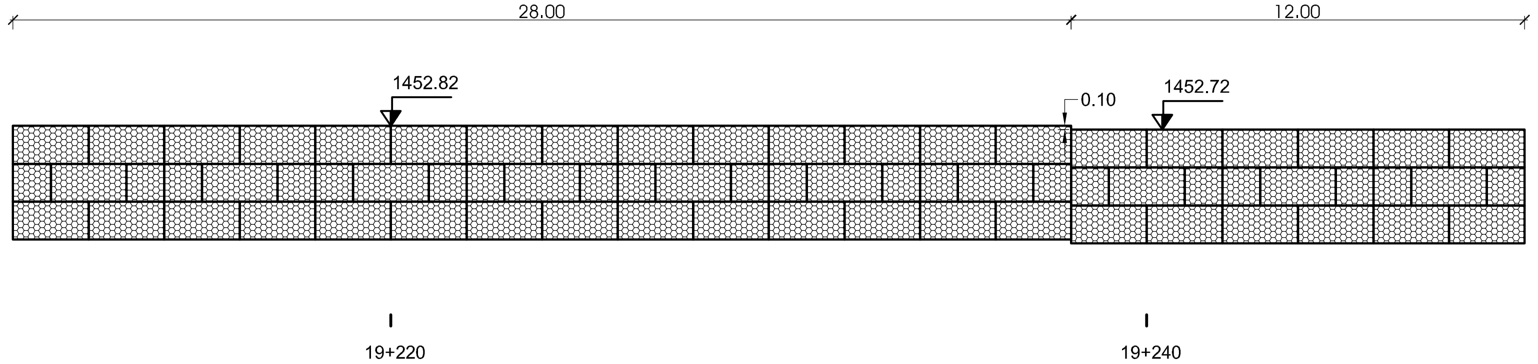

გაბიონის ზედა მარჯვენა კედლების გრძივი პროფილები კმ19+358 - კმ 19+395
GABION UPHILL RHS LONGITUDINAL PROFILE, KM 19+3580 - KM 19+395

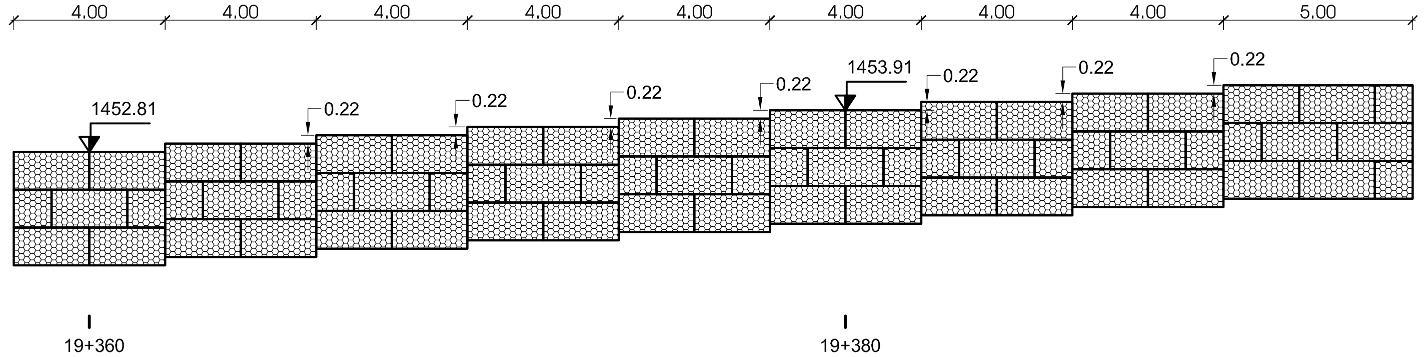

გაბიონის ზედა მარჯვენა კედლების გრძივი პროფილები კმ19+430 - კმ 19+580
GABION UPHILL RHS LONGITUDINAL PROFILE, KM 19+430 - KM 19+580

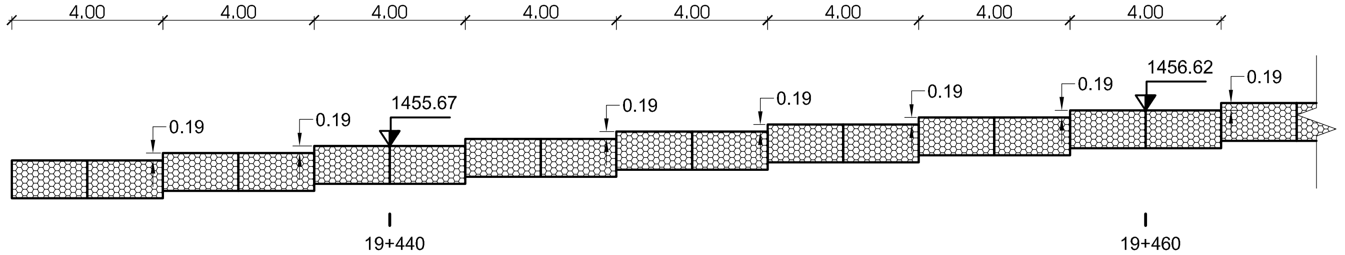

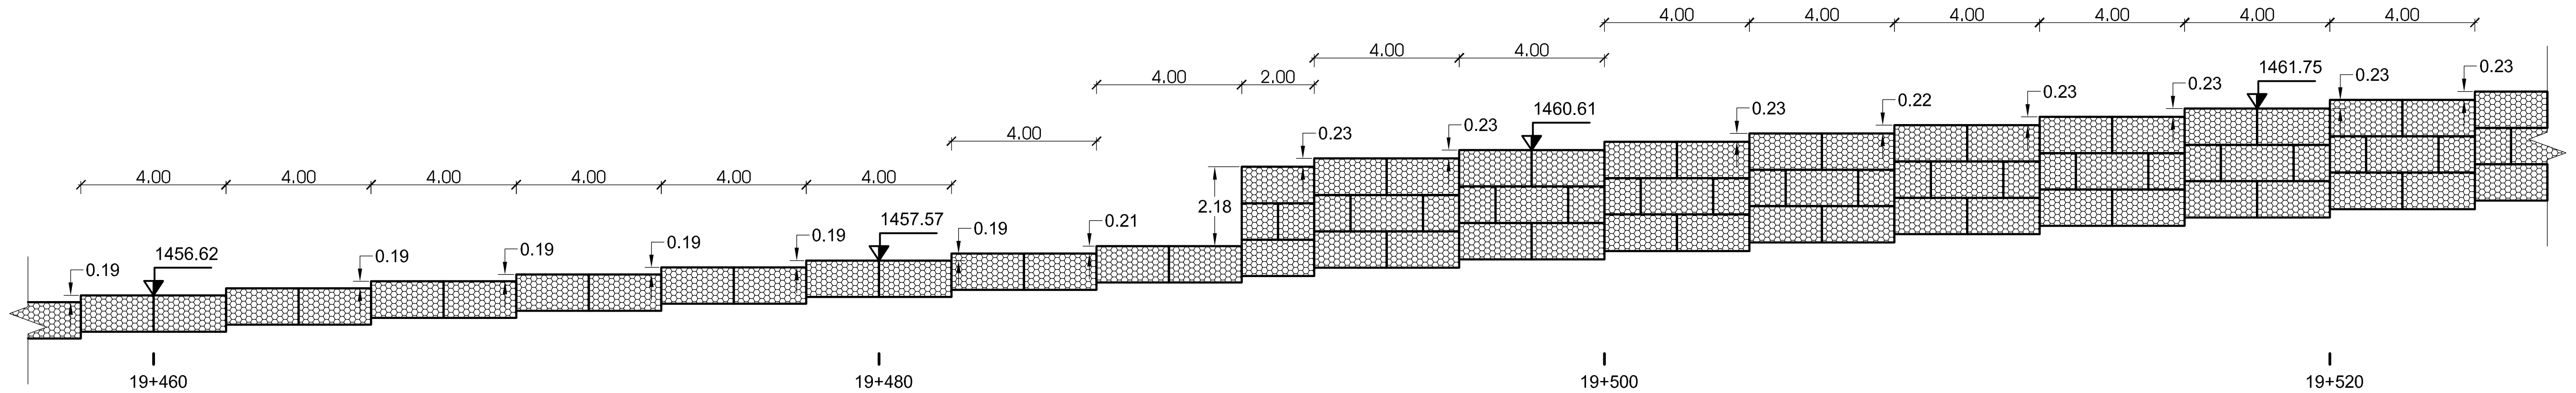

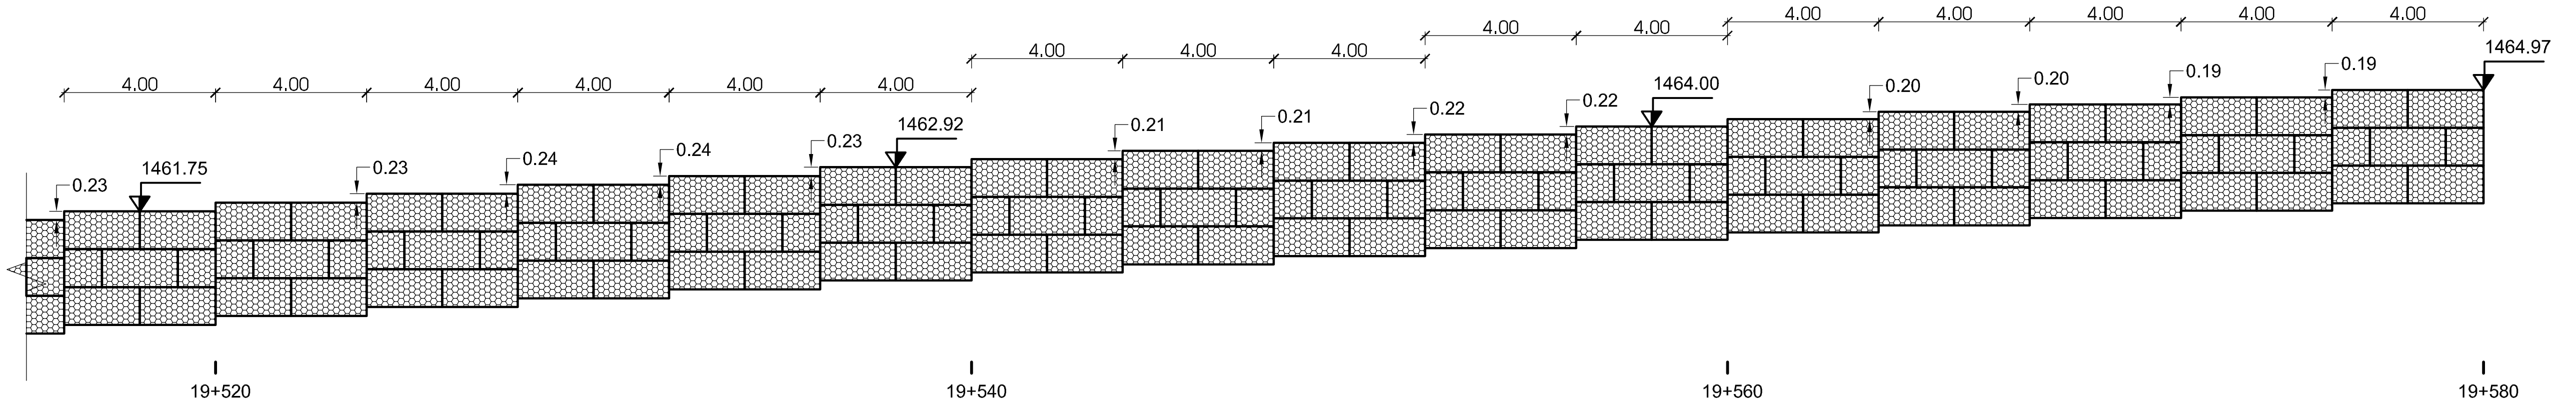

დამკვეთი: საქართველოს რეგიონული განვითარებისა და ინფრასტრუქტურის სამინისტრო საქართველოს საავტომობილო გზების დეპარტამენტი EMPLOYER: MINISTRY OF REGIONAL DEVELOPMENT AND INFRASTRUCTURE OF GEORGIA ROADS DEPARTMENT OF GEORGIA	კონსულტანტი: ,,კოქს კონსალტი" GMBH, CONSULTANT: KOCKS CONSULT GMBH,	საავტომობილო გზა: ბათუმი (ანგისა) - ახალციხე მონაკვეთი: ხულო - გოდერძის უღელტეხილი კმ 0+000 - კმ 29+732 ROAD: BATUMI (ANGISA) - AKHALTSIKHE SECTION: KHULO-GODERDZI PASS KM 0+000 - KM 29+732	დაამტკიცა: APPROVED:	ნახაზი N DRAWING: WLP - 054 თარიღი DATE: 2014
	შეადგინა DESIGNED შეამოწმა CHECKED	ხულო - გოდერძის უღელტეხილი კმ 0+000 - კმ 29+732 გზის მონაკვეთის ზედა და ქვედა მხრების საყრდენი კედლების გრძივი პროფილები LONGITUDINAL PROFILES OF ROAD UPHILL SIDE AND DOWNHILL SIDE RETAINING STRUCTURES	თარიღი DATE	მასშტაბი SCALE 1:200 ნახაზის ორიგინალური ზომა ORIGINAL DRAWING SIZE A3

გაბიონის ზედა მარჯვენა კედლების გრძივი პროფილები კმ 19+590 - კმ 19+615
GABION UPHILL RHS LONGITUDINAL PROFILE, KM 19+590 - KM 19+615

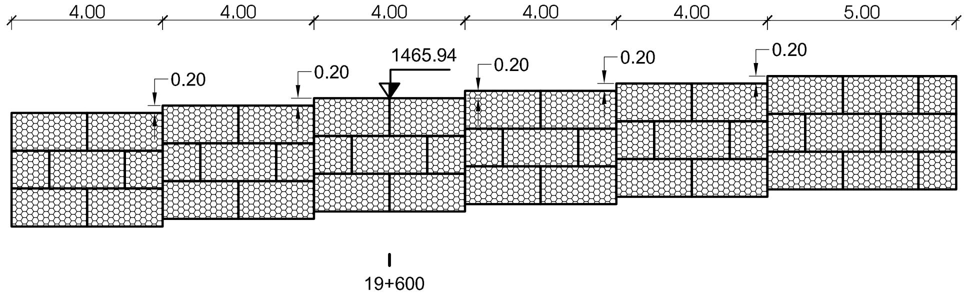

გაბიონის ზედა მარჯვენა კედლების გრძივი პროფილები კმ 19+650 - კმ 19+670
GABION UPHILL RHS LONGITUDINAL PROFILE, KM 19+650 - KM 19+670

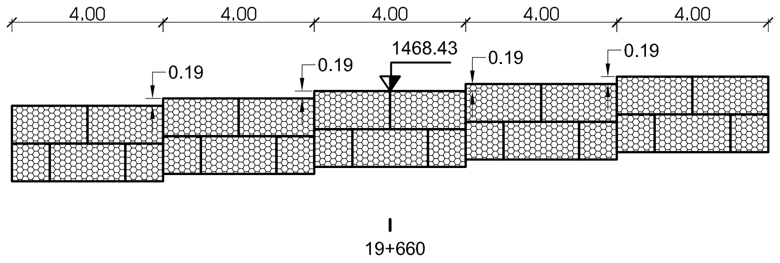

ტერამეშის ზედა მარჯვენა კედლების გრძივი პროფილები კმ 19+690 - კმ 19+820
TERAMESH UPHILL RHS LONGITUDINAL PROFILE, KM 19+690 - KM 19+820

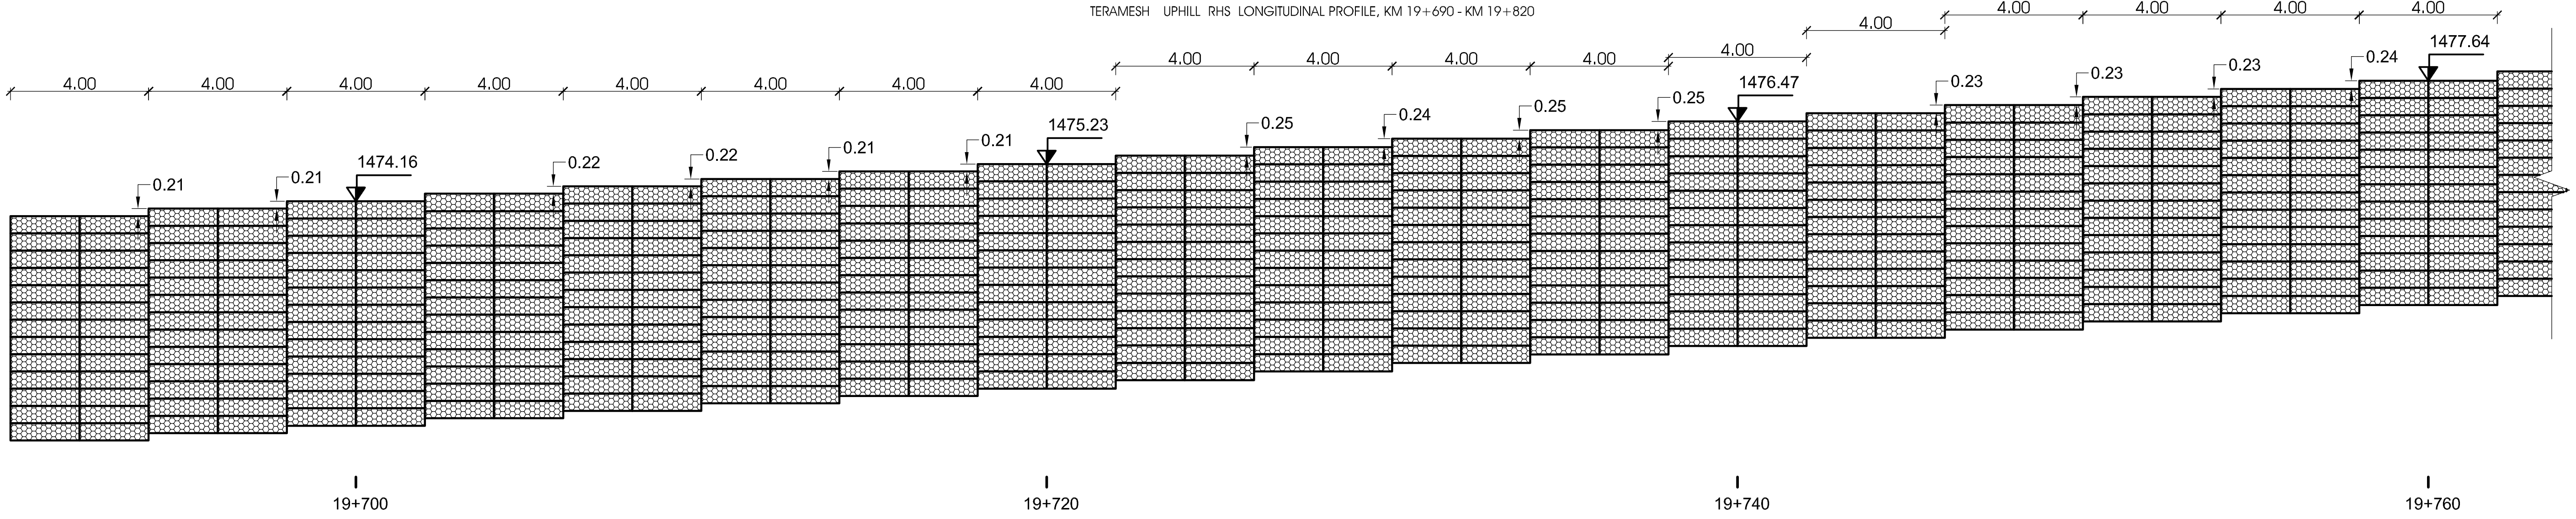

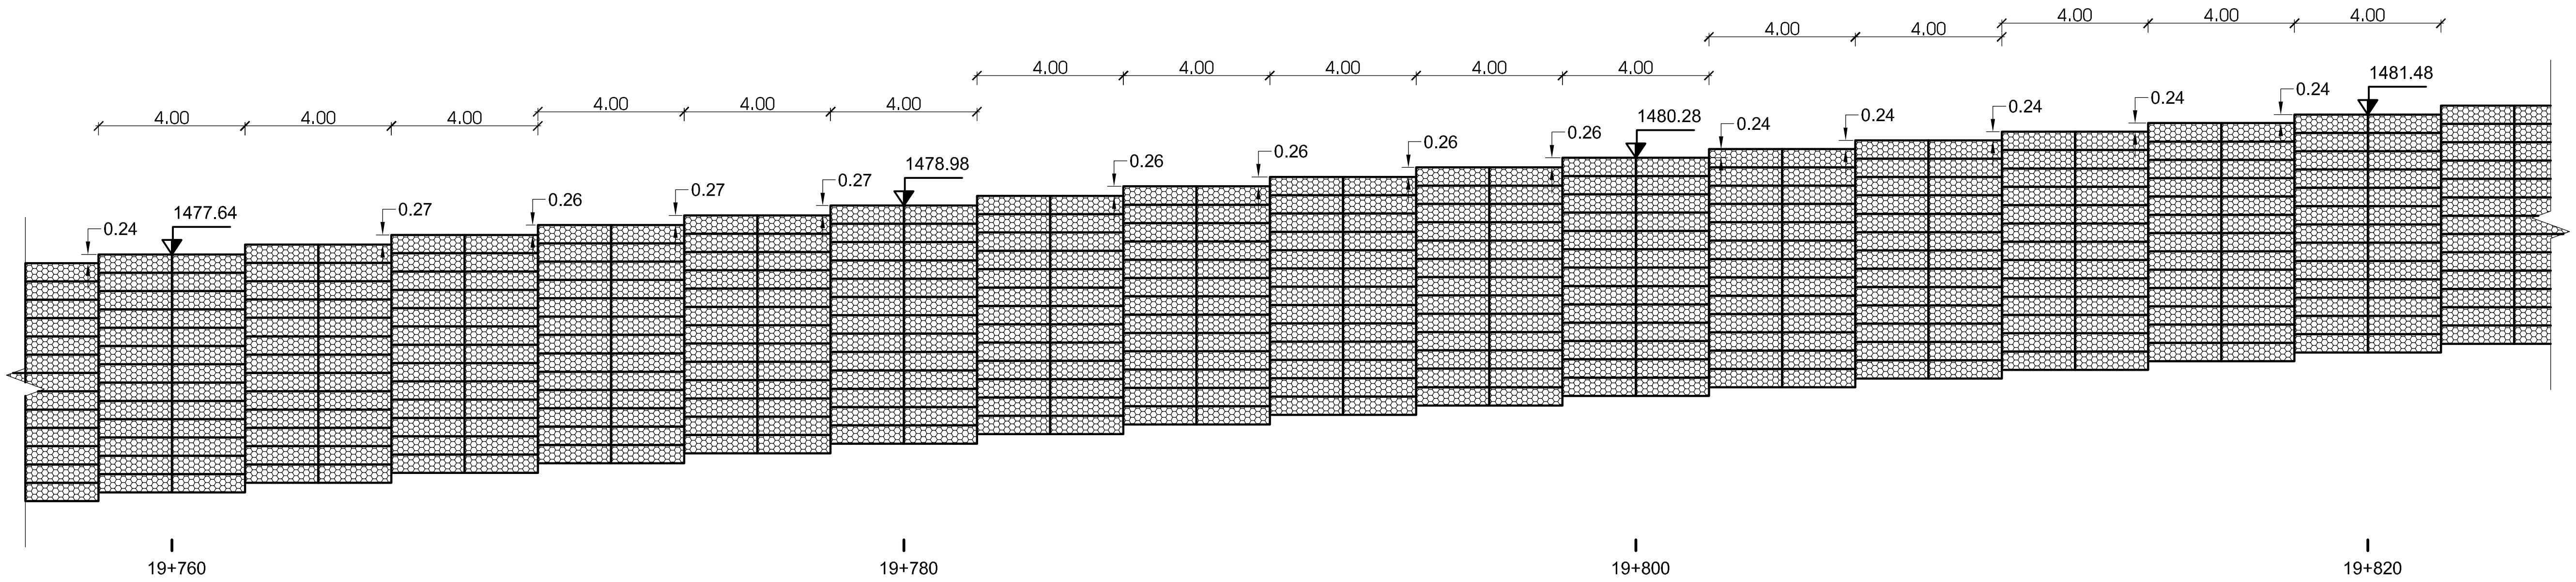

დამკვეთი: საქართველოს რეგიონული განვითარებისა და ინფრასტრუქტურის სამინისტრო
საქართველოს საავტომობილო გზების დეპარტამენტი

EMPLOYER: MINISTRY OF REGIONAL DEVELOPMENT AND INFRASTRUCTURE OF GEORGIA
ROADS DEPARTMENT OF GEORGIA

კონსულტანტი:
„კოქს კონსალტი" GMBH,

CONSULTANT:
KOCKS CONSULT GMBH,

შეადგინა
DESIGNED

შეამოწმა
CHECKED

საავტომობილო გზა: ბათუმი (ანგისა) - ახალციხე
მონაკვეთი: ხულო - გოდერძის უღელტეხილი კმ 0+000 - კმ 29+732
ROAD: BATUMI (ANGISA) - AKHALTSIKHE
SECTION: KHULO-GODERDZI PASS KM 0+000 - KM 29+732

ხულო - გოდერძის უღელტეხილი კმ 0+000 - კმ 29+732 გზის მონაკვეთის
ზედა და ქვედა მხრების საყრდენი კედლების გრძივი პროფილები
LONGITUDINAL PROFILES OF ROAD UPHILL SIDE AND DOWNHILL SIDE RETAINING STRUCTURES

დაამტკიცა:
APPROVED:

თარიღი
DATE

ნახაზი N
DRAWING WLP - 055

თარიღი
DATE 2014

მასშტაბი
SCALE 1:200

ნახაზის ორიგინალური ზომა
ORIGINAL DRAWING SIZE A3

ტერამეშის ზედა მარჯვენა კედლების გრძივი პროფილები კმ 19+820 - კმ 19+850
TERAMESH UPHILL RHS LONGITUDINAL PROFILE, KM 19+820 - KM 19+850

გაბიონის ზედა მარჯვენა კედლების გრძივი პროფილები კმ 19+850 - კმ 19+930
GABION UPHILL RHS LONGITUDINAL PROFILE, KM 19+850 - KM 19+930

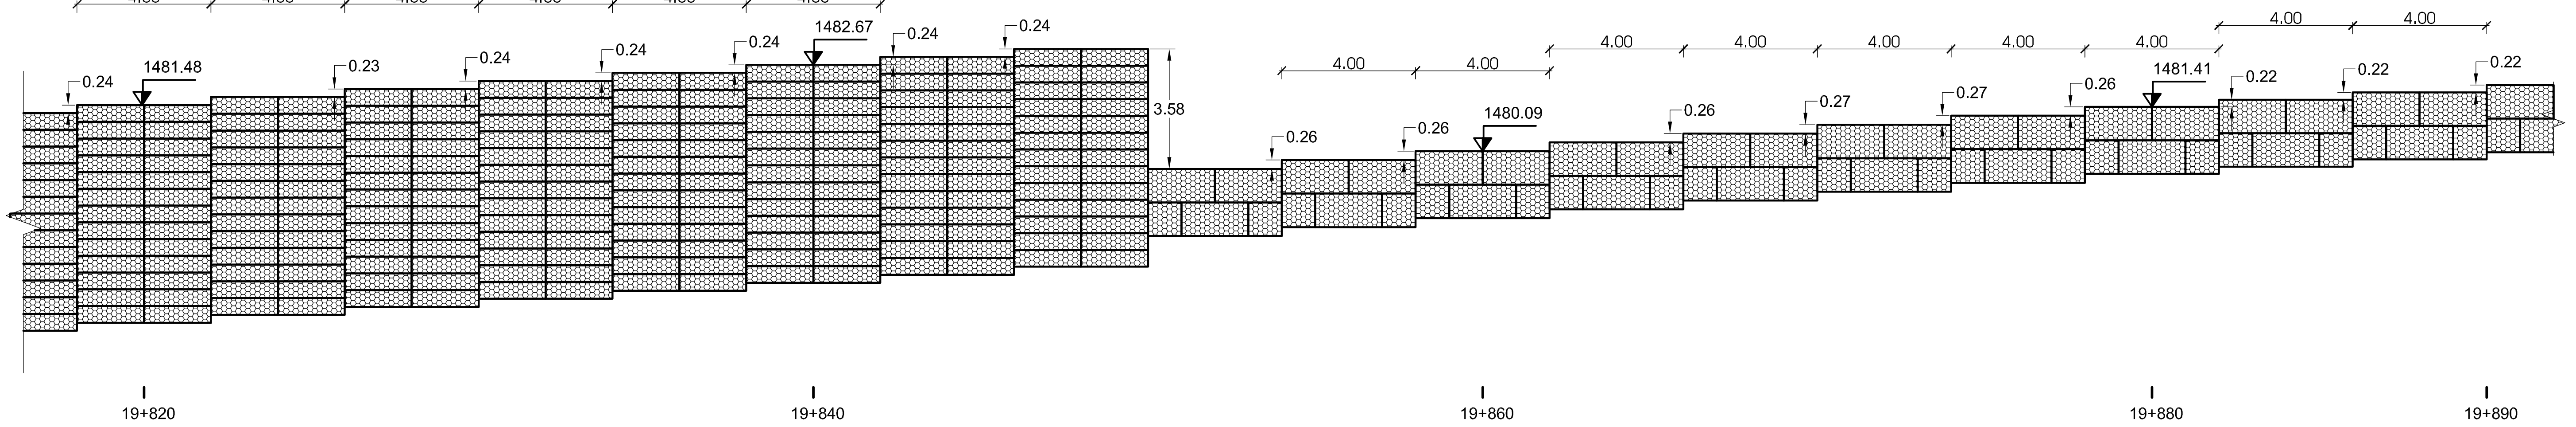

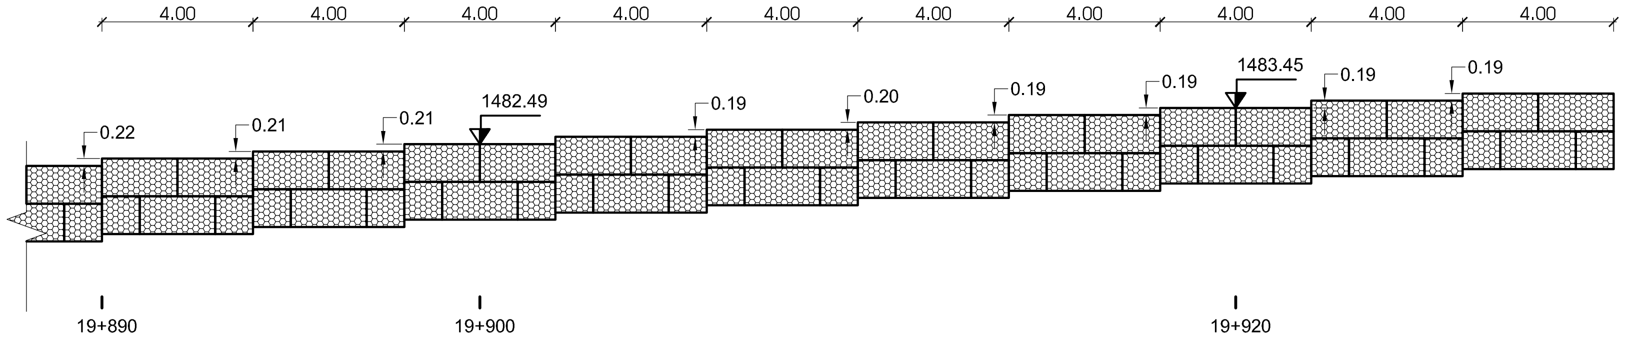

გაბიონის ზედა მარჯვენა კედლების გრძივი პროფილები კმ 20+000 - კმ 20+080
GABION UPHILL RHS LONGITUDINAL PROFILE, KM 20+000 - KM 20+080

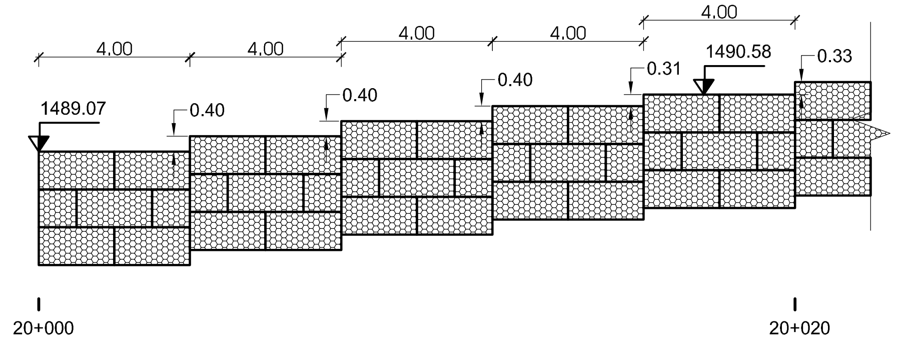

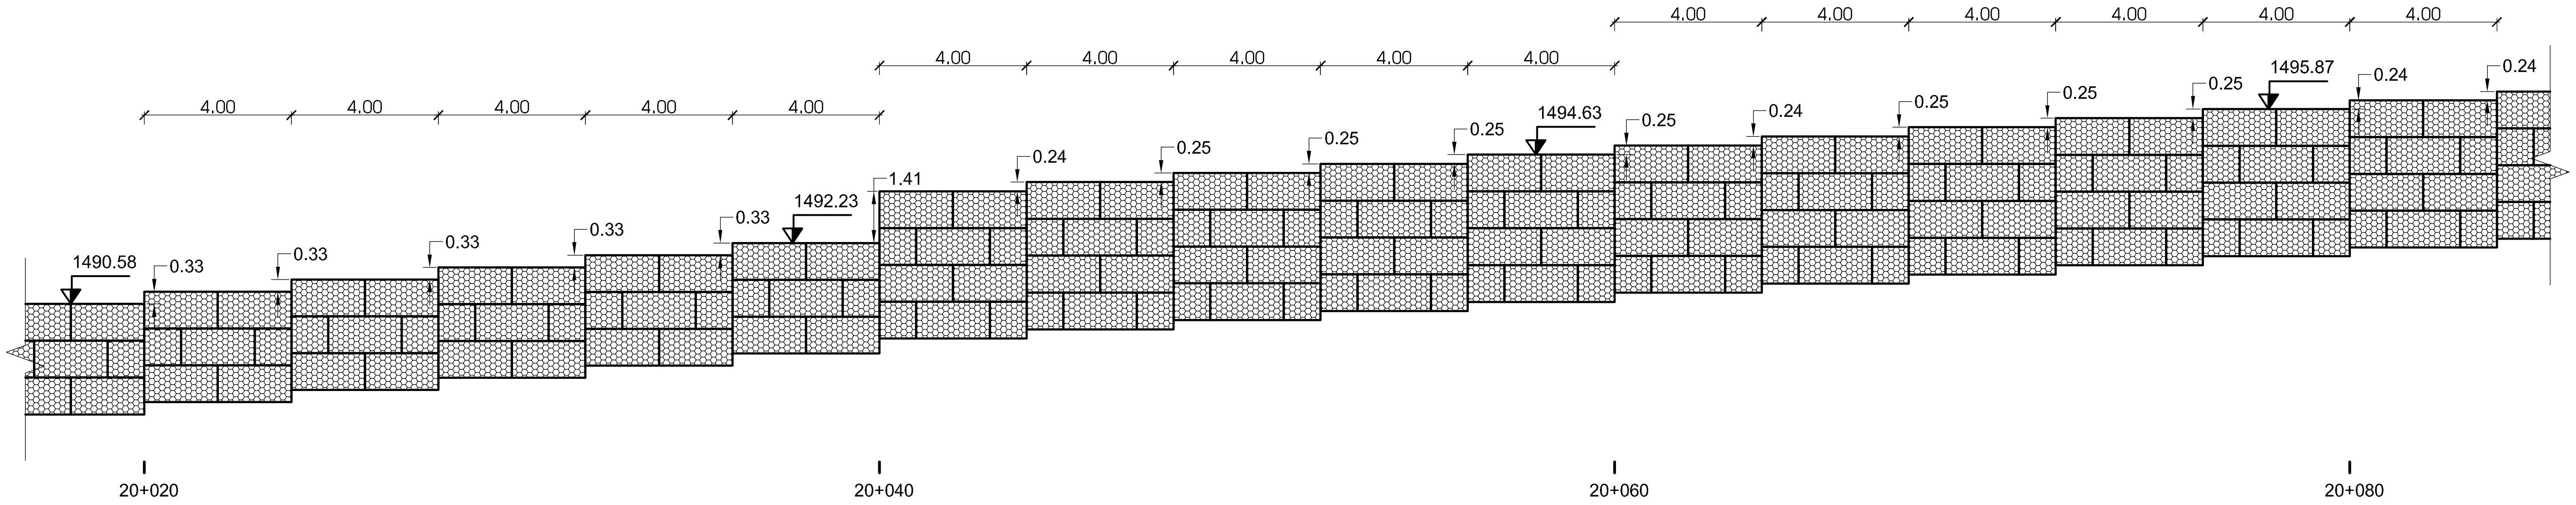

დამკვეთი: საქართველოს რეგიონული განვითარებისა და ინფრასტრუქტურის სამინისტრო
საქართველოს საავტომობილო გზების დეპარტამენტი

EMPLOYER: MINISTRY OF REGIONAL DEVELOPMENT AND INFRASTRUCTURE OF GEORGIA
ROADS DEPARTMENT OF GEORGIA

კონსულტანტი:
„კოქს კონსალტი" GMBH,

CONSULTANT:
KOCKS CONSULT GMBH,

შეადგინა
DESIGNED

შეამოწმა
CHECKED

საავტომობილო გზა: ბათუმი (ანგისა) - ახალციხე
მონაკვეთი: ხულო - გოდერძის უღელტეხილი კმ 0+000 - კმ 29+732
ROAD: BATUMI (ANGISA) - AKHALTSIKHE
SECTION: KHULO-GODERDZI PASS KM 0+000 - KM 29+732

ხულო - გოდერძის უღელტეხილი კმ 0+000 - კმ 29+732 გზის მონაკვეთის
ზედა და ქვედა მხრების საყრდენი კედლების გრძივი პროფილები
LONGITUDINAL PROFILES OF ROAD UPHILL SIDE AND DOWNHILL SIDE RETAINING STRUCTURES

დაამტკიცა:
APPROVED:

თარიღი
DATE

ნახაზი
DRAWING N WLP - 056

თარიღი
DATE 2014

მასშტაბი
SCALE 1:200

ნახაზის ორიგინალური ზომა
ORIGINAL DRAWING SIZE A3

გაბიონის ზედა მარჯვენა კედლების გრძივი პროფილები კმ 20+080 - კმ 20+170
GABION UPHILL RHS LONGITUDINAL PROFILE, KM 20+080 - KM 20+170

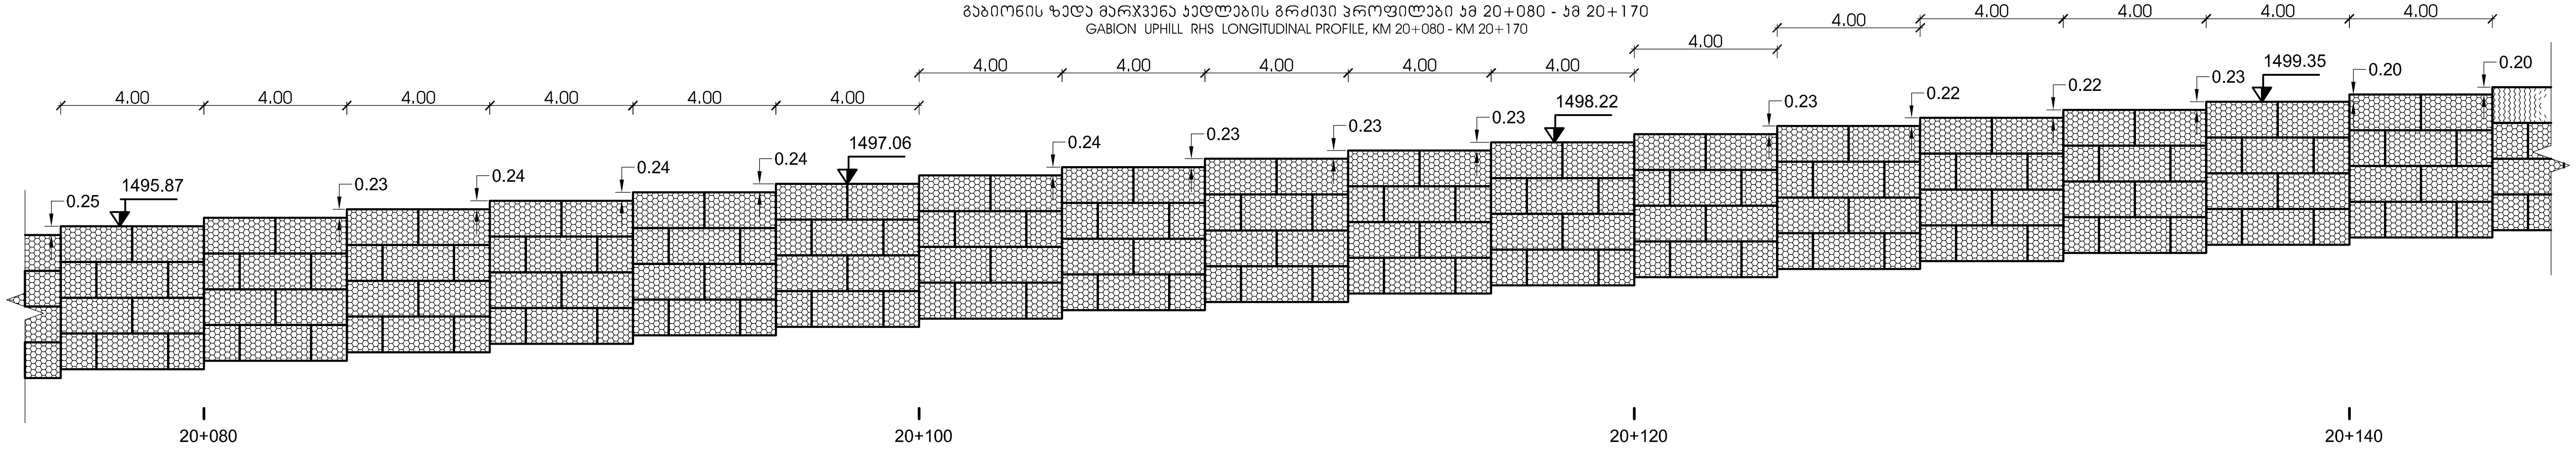

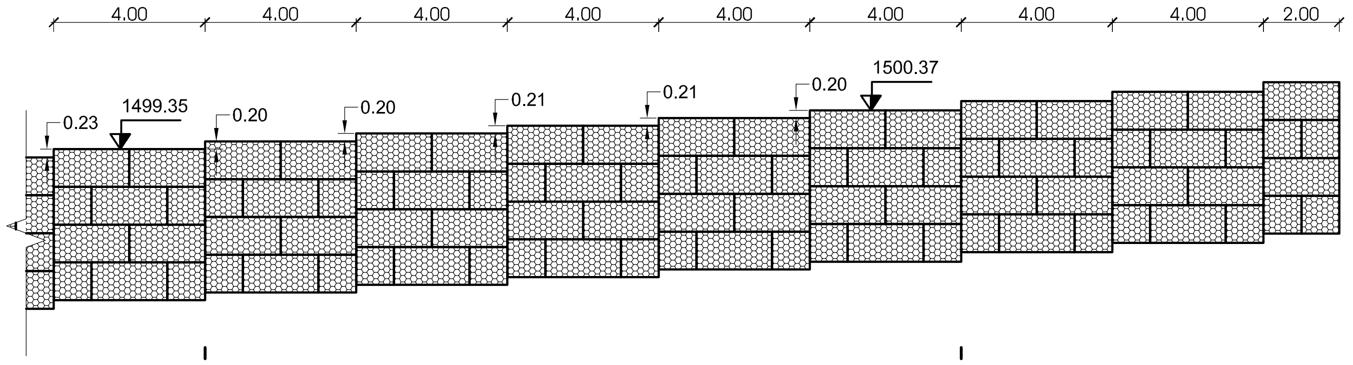

გაბიონის ზედა მარჯვენა კედლების გრძივი პროფილები კმ 20+180 - კმ 20+205
GABION UPHILL RHS LONGITUDINAL PROFILE, KM 20+180 - KM 20+205

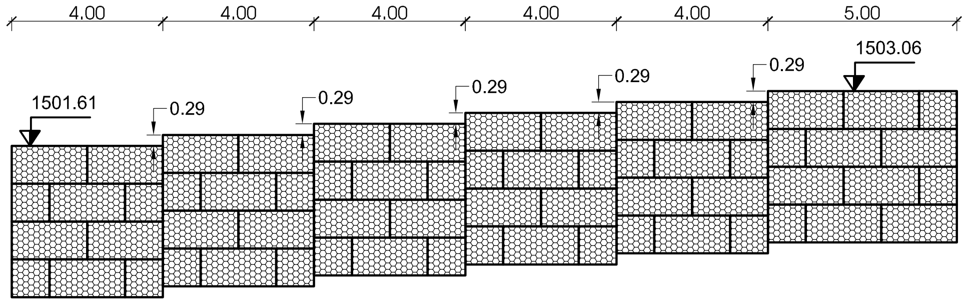

გაბიონის ზედა მარჯვენა კედლების გრძივი პროფილები კმ 20+560 - კმ 20+605
GABION UPHILL RHS LONGITUDINAL PROFILE, KM 20+560 - KM 20+605

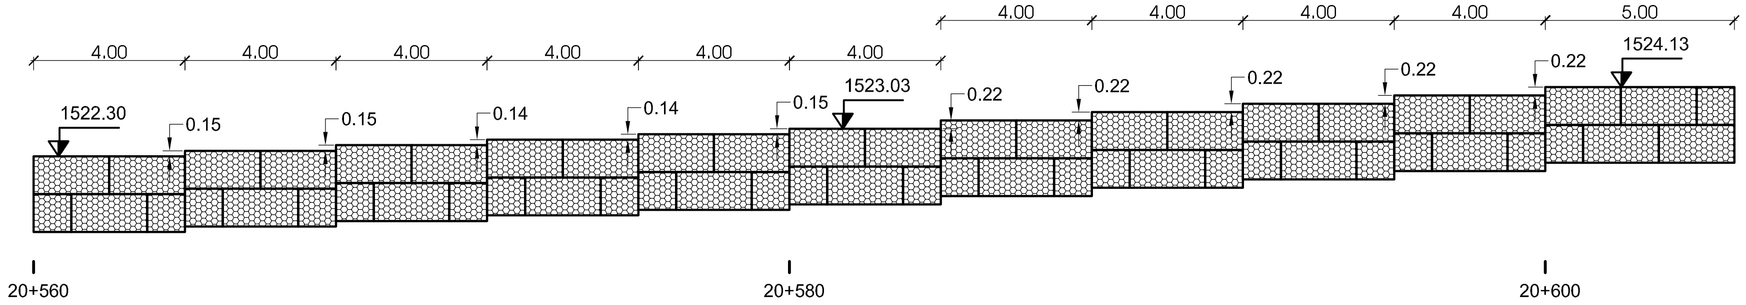

გაბიონის ზედა მარჯვენა კედლების გრძივი პროფილები კმ 20+625 - კმ 20+640
GABION UPHILL RHS LONGITUDINAL PROFILE, KM 20+625 - KM 20+640

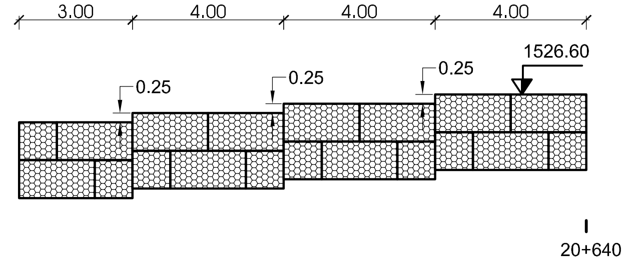

გაბიონის ზედა მარჯვენა კედლების გრძივი პროფილები კმ 20+890 - კმ 20+930
GABION UPHILL RHS LONGITUDINAL PROFILE, KM 20+890 - KM 20+930

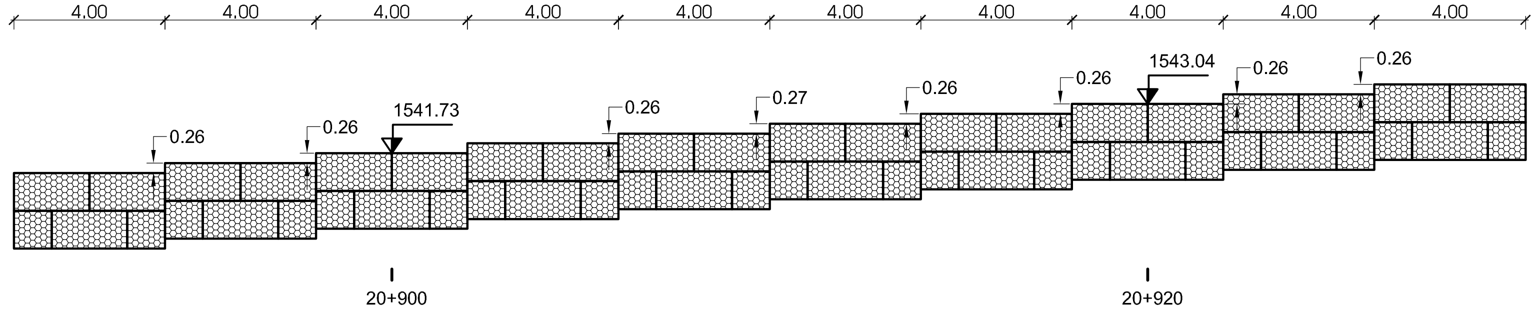

გაბიონის ზედა მარჯვენა კედლების გრძივი პროფილები კმ 21+080 - კმ 21+100
GABION UPHILL RHS LONGITUDINAL PROFILE, KM 21+080 - KM 21+100

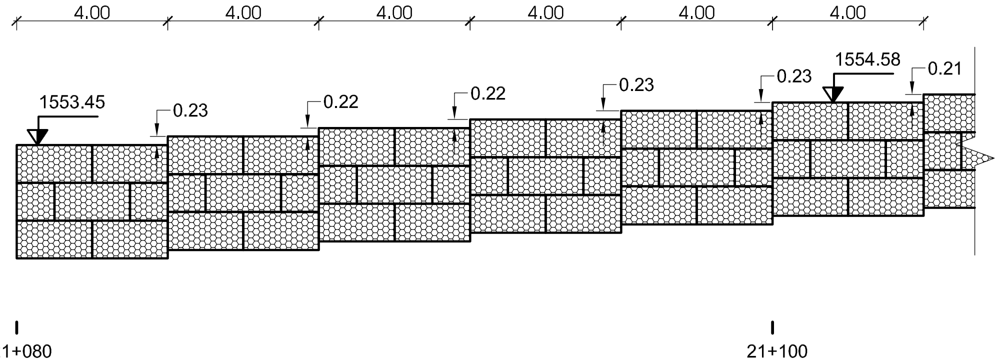

დამკვეთი: საქართველოს რეგიონული განვითარებისა და ინფრასტრუქტურის სამინისტრო საქართველოს საავტომობილო გზების დეპარტამენტი EMPLOYER: MINISTRY OF REGIONAL DEVELOPMENT AND INFRASTRUCTURE OF GEORGIA ROADS DEPARTMENT OF GEORGIA	კონსულტანტი: „კოქს კონსალტი" GMBH, CONSULTANT: KOCKS CONSULT GMBH,	საავტომობილო გზა: ბათუმი (ანგისა) - ახალციხე მონაკვეთი: ხულო - გოდერძის უღელტეხილი კმ 0+000 - კმ 29+732 ROAD: BATUMI (ANGISA) - AKHALTSIKHE SECTION: KHULO-GODERDZI PASS KM 0+000 - KM 29+732	დაამტკიცა: APPROVED:	ნახაზი DRAWING N: WLP - 057 თარიღი DATE: 2014
	შეადგინა DESIGNED შეამოწმა CHECKED	ხულო - გოდერძის უღელტეხილი კმ 0+000 - კმ 29+732 გზის მონაკვეთის ზედა და ქვედა მხრების საყრდენი კედლების გრძივი პროფილები LONGITUDINAL PROFILES OF ROAD UPHILL SIDE AND DOWNHILL SIDE RETAINING STRUCTURES	თარიღი DATE	მასშტაბი SCALE 1:200 ნახაზის ორიგინალური ზომა ORIGINAL DRAWING SIZE A3