


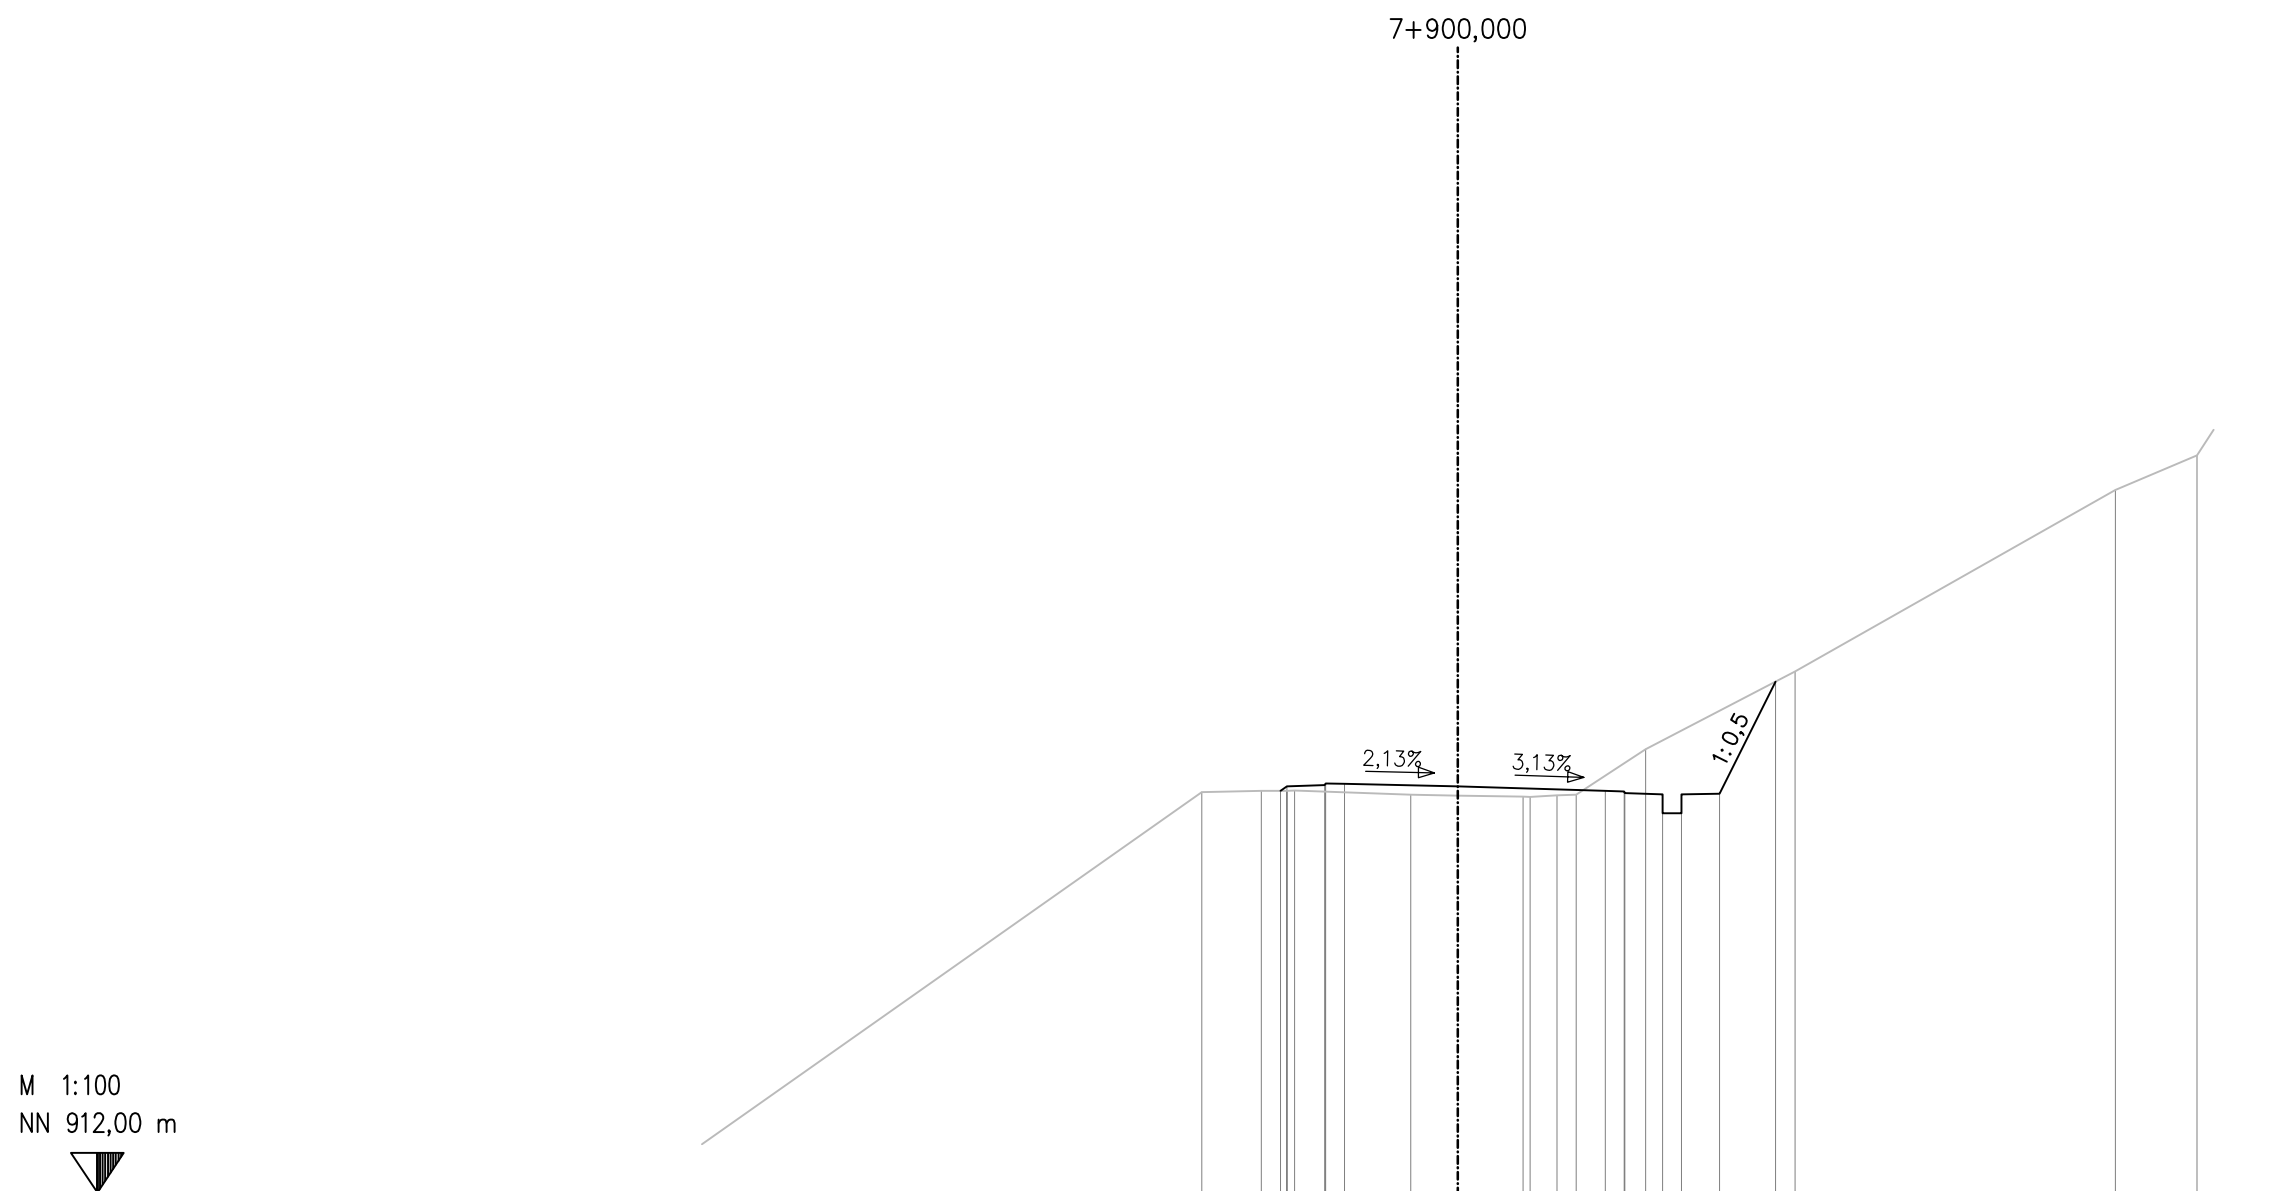

M 1:100  
NN 912,00 m

|                                   |   |
|-----------------------------------|---|
| საპროექტო ტონა<br>PLANNED ROAD    | 4,690<br>922,628<br>922,742<br>3,520<br>922,782<br>3,500<br>922,822<br>3,000<br>922,811<br>0,000<br>922,747<br>3,901<br>922,625<br>4,401<br>922,609<br>5,421<br>922,569<br>5,421<br>922,529<br>3,921<br>922,029<br>3,921<br>922,529<br>6,921<br>922,549<br>8,403<br>925,513            |
| არსებული ტონა<br>EXISTING TERRAIN | 6,778<br>922,593<br>5,200<br>922,626<br>4,521<br>922,629<br>4,322<br>922,631<br>1,247<br>922,521<br>0,000<br>922,499<br>1,722<br>922,469<br>1,916<br>922,468<br>2,622<br>922,506<br>3,129<br>922,528<br>4,972<br>923,725<br>8,923<br>925,784<br>17,401<br>930,587<br>19,555<br>931,497 |



EMPLOYER: MINISTRY OF REGIONAL DEVELOPMENT AND INFRASTRUCTURE OF GEORGIA  
ROADS DEPARTMENT OF GEORGIA

პროექტანტი:  
„ჯოქს პროექტი“ GMBH,



CONSULTANT:  
KOCKS CONSULT GMBH,

შეაღბოა  
DESIGNED

შეამოწმა  
CHECKED

საავტორული გზა: ბათუმი(ანგისა) - ახალციხე  
მიწიანობა: ხულო- გოდერძის უღელტეხილი კმ 0+000 - კმ 29+732  
Road: Batumi(Angisa) - Akhaltsikhe  
Section: Khulo-Goderdzi Pass km 0+000 - km 29+732

ბანგის პროექტი  
CROSS SECTION

დაამტკიცა:  
APPROVED:


თარიღი  
DATE

ნახაზი  
DRAWING N CS-CL100-0375

თარიღი  
DATE 2013

მასშტაბი  
SCALE 1:200


ნახაზის ორიგინალური ზომა  
ORIGINAL DRAWING SIZE A3

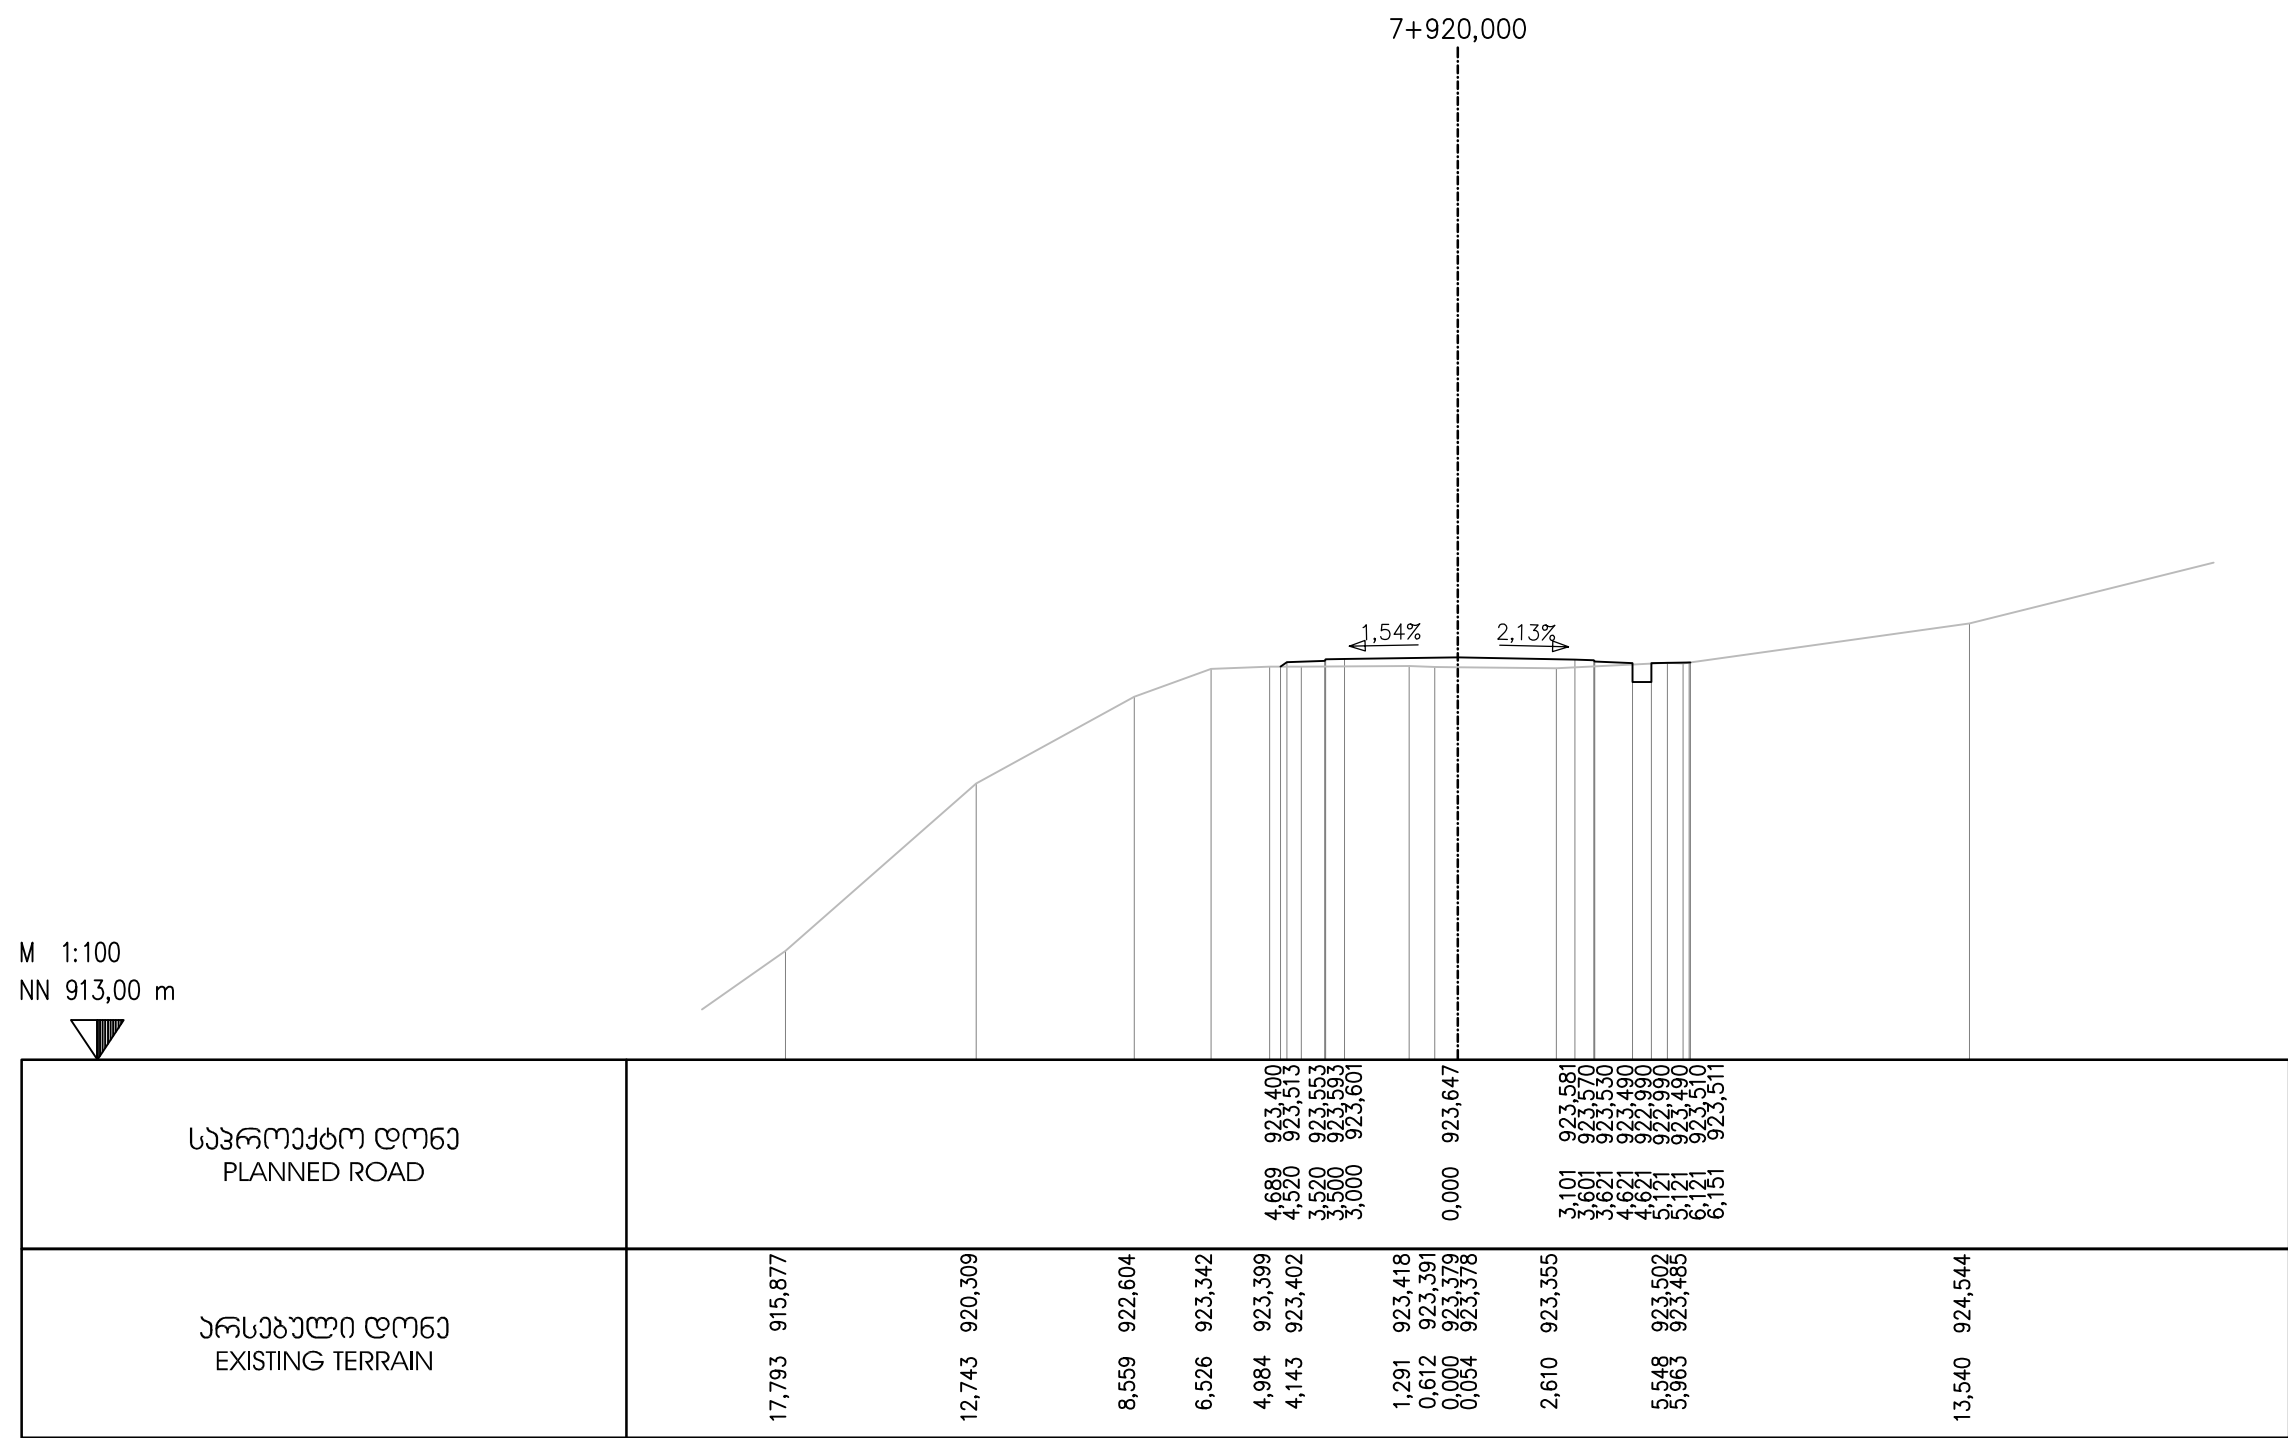







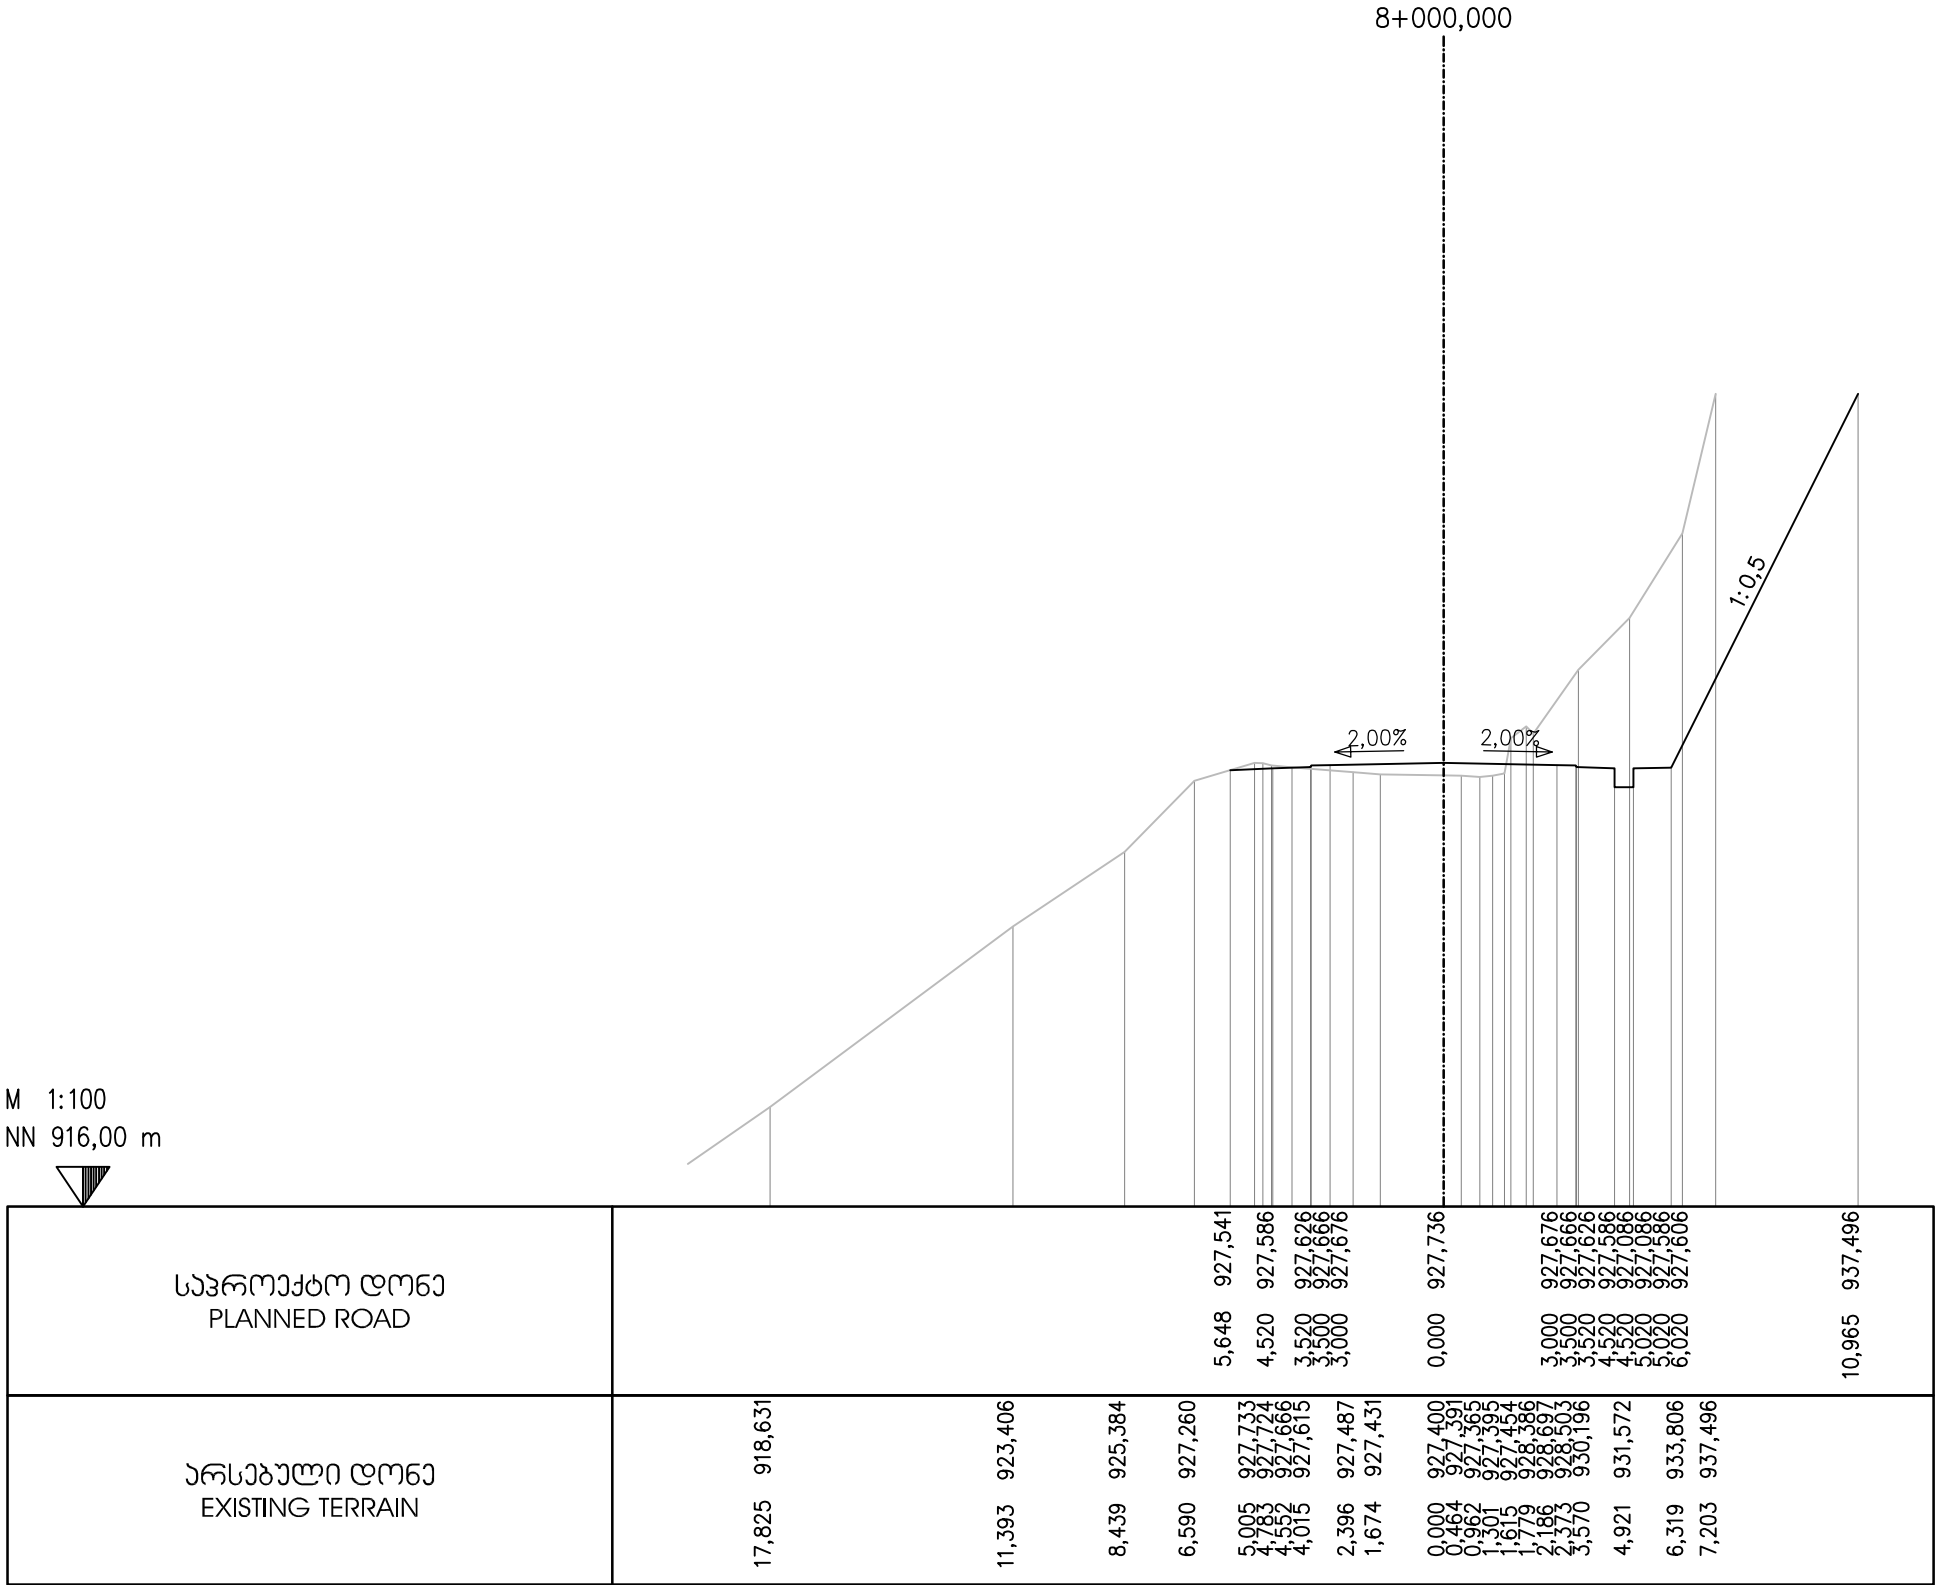

EMPLOYER: MINISTRY OF REGIONAL DEVELOPMENT AND INFRASTRUCTURE OF GEORGIA  
ROADS DEPARTMENT OF GEORGIA

პროექტანტი:  
„ჯოქს პროექტი“ GMBH,



CONSULTANT:  
KOCKS CONSULT GMBH,

შეაღბოა  
DESIGNED

*[Signature]*

შეამოწმა  
CHECKED

*[Signature]*

საავტორობილი გზა: ბათუმი(ანგისა) - ახალციხე  
მიწიდან: ხულო- გოდერძის უღელტეხილი კმ 0+000 - კმ 29+732  
Road: Batumi(Angisa) - Akhaltsikhe  
Section: Khulo-Goderdzi Pass km 0+000 - km 29+732

ბანგის პროექტი  
CROSS SECTION

დაამტკიცა:  
APPROVED:

თარიღი  
DATE

ნახაზი  
DRAWING N

CS-CL100-0380

თარიღი  
DATE


2013

მასშტაბი  
SCALE

1:200

ნახაზის ორიგინალური ზომა  
ORIGINAL DRAWING SIZE

A3

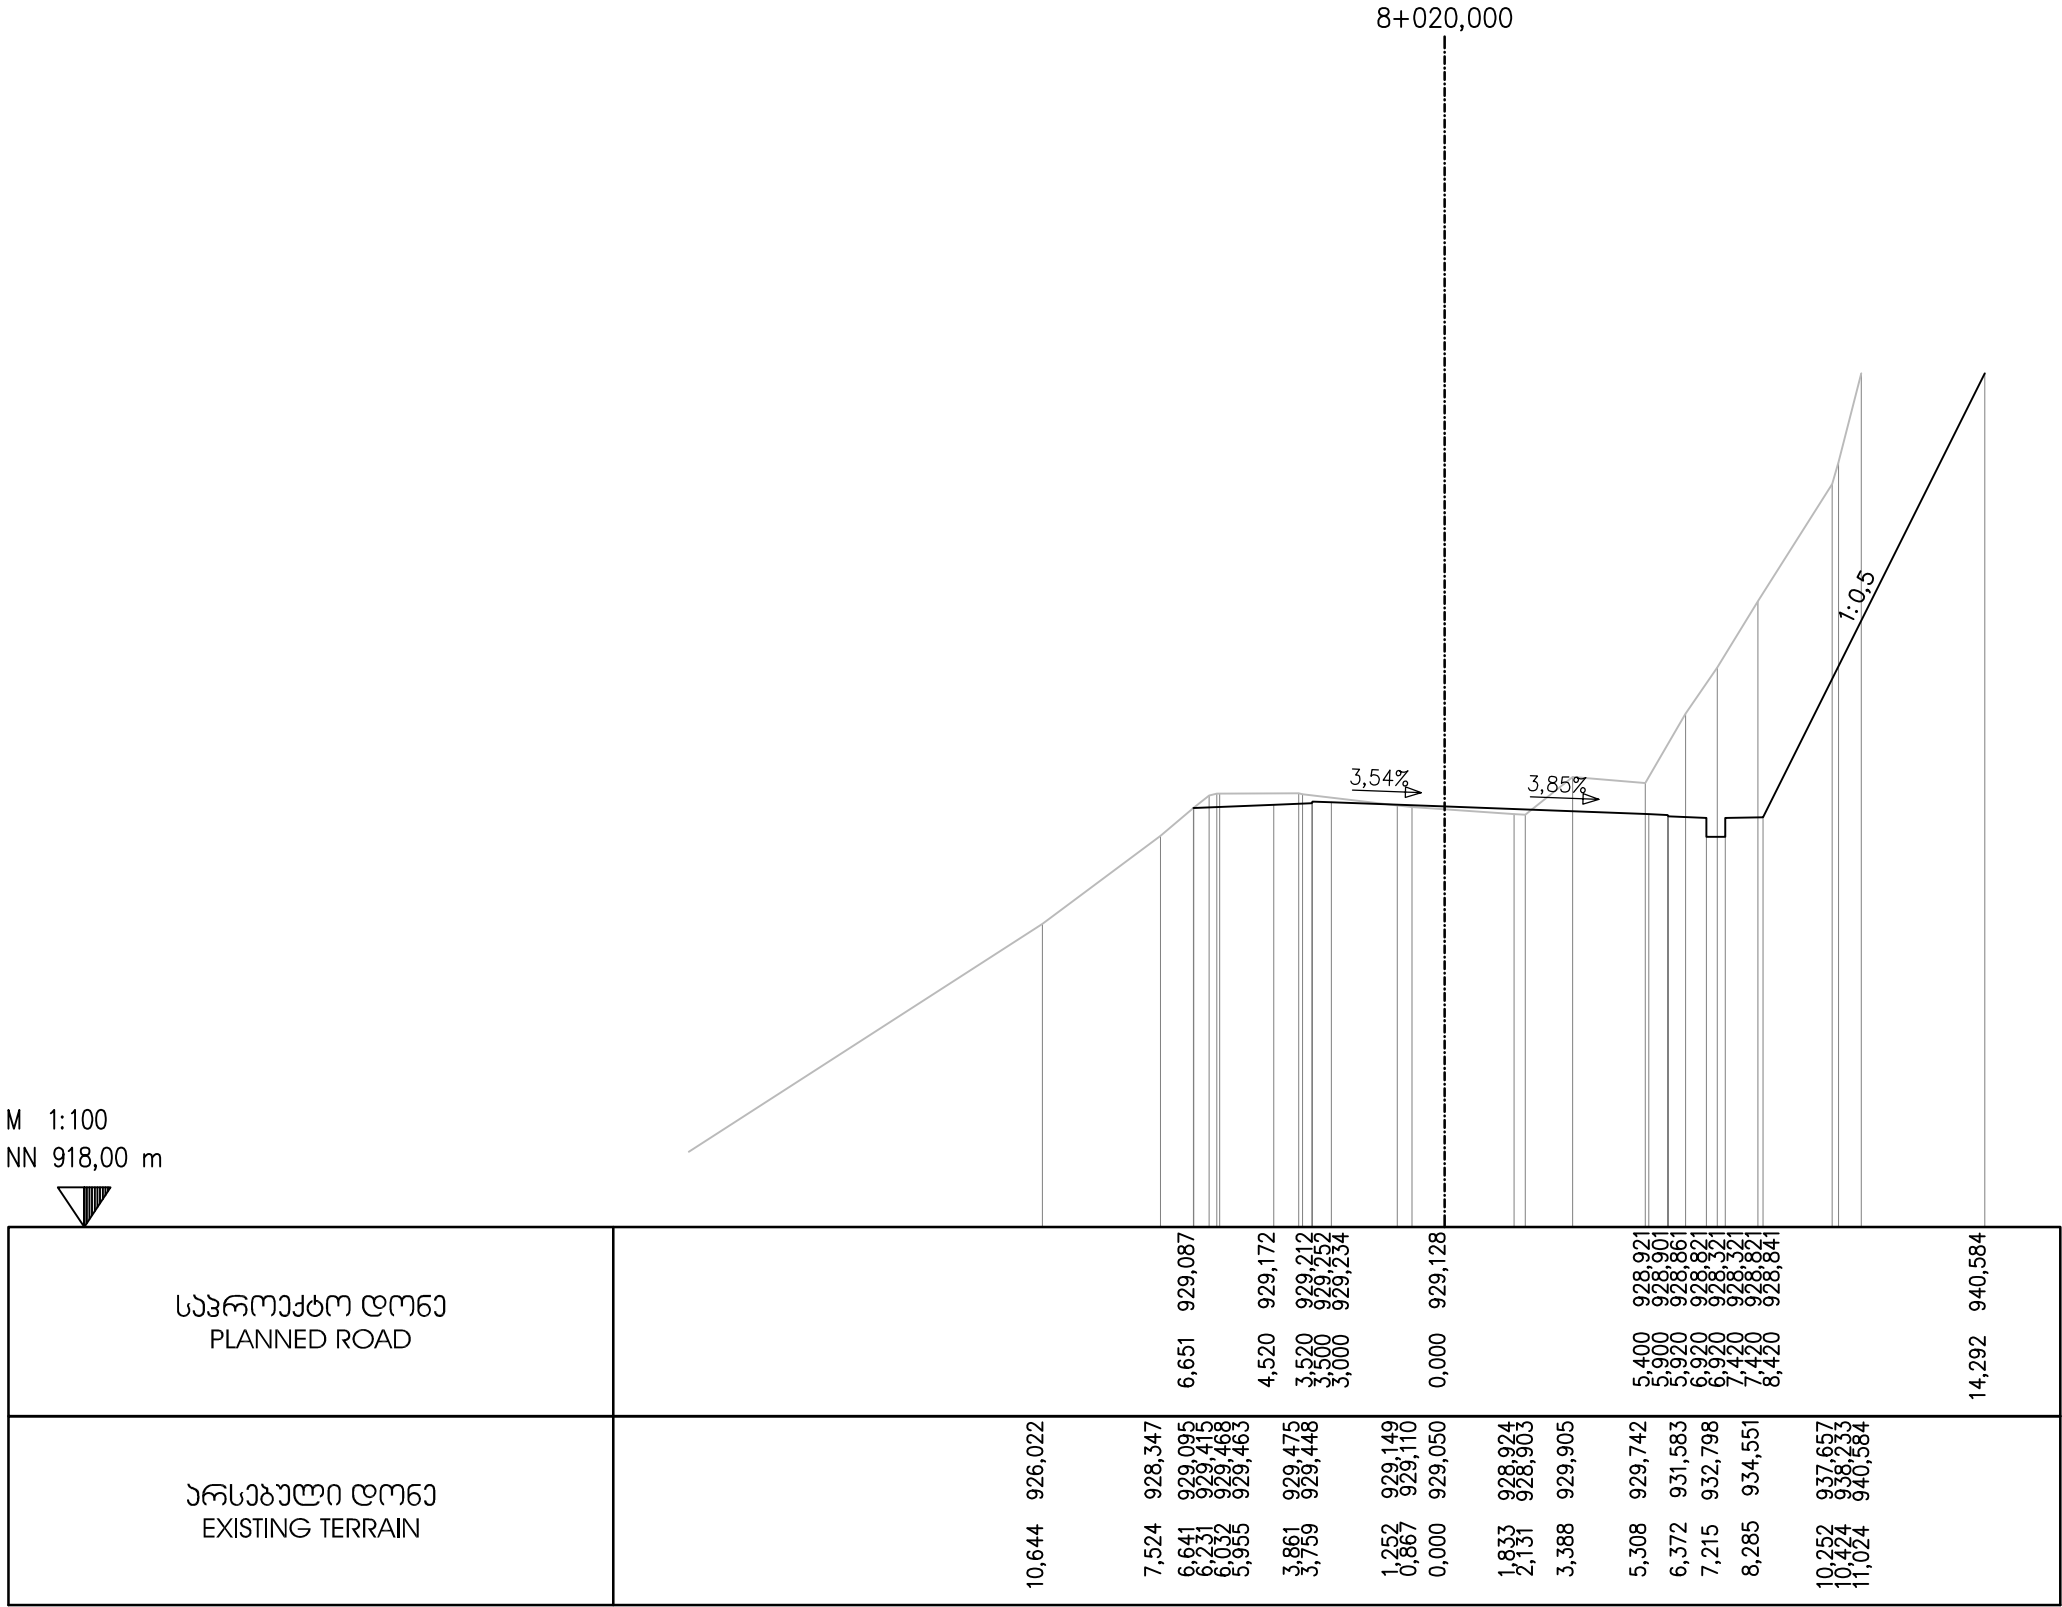

EMPLOYER: MINISTRY OF REGIONAL DEVELOPMENT AND INFRASTRUCTURE OF GEORGIA  
ROADS DEPARTMENT OF GEORGIA

პროექტანტი:  
„ჯოქს პროექტინგ“ GMBH,



CONSULTANT:  
KOCKS CONSULT GMBH,

შეაღბოვა  
DESIGNED

*[Signature]*

შეამოწმა  
CHECKED

*[Signature]*

საავტორობილი გზა: ბათუმი(ანგისა) - ახალციხე  
მიწიდან: ხულო- გოდერძის უღელტეხილი კმ 0+000 - კმ 29+732  
Road: Batumi(Angisa) - Akhaltsikhe  
Section: Khulo-Goderdzi Pass km 0+000 - km 29+732

ბანძი პრეზიდი  
CROSS SECTION

დაამტკიცა:  
APPROVED:

თარიღი  
DATE

ნახაზი  
DRAWING N

CS-CL100-0381

თარიღი  
DATE


2013

მასშტაბი  
SCALE

1:200

ნახაზის ორიგინალური ზომა  
ORIGINAL DRAWING SIZE

A3

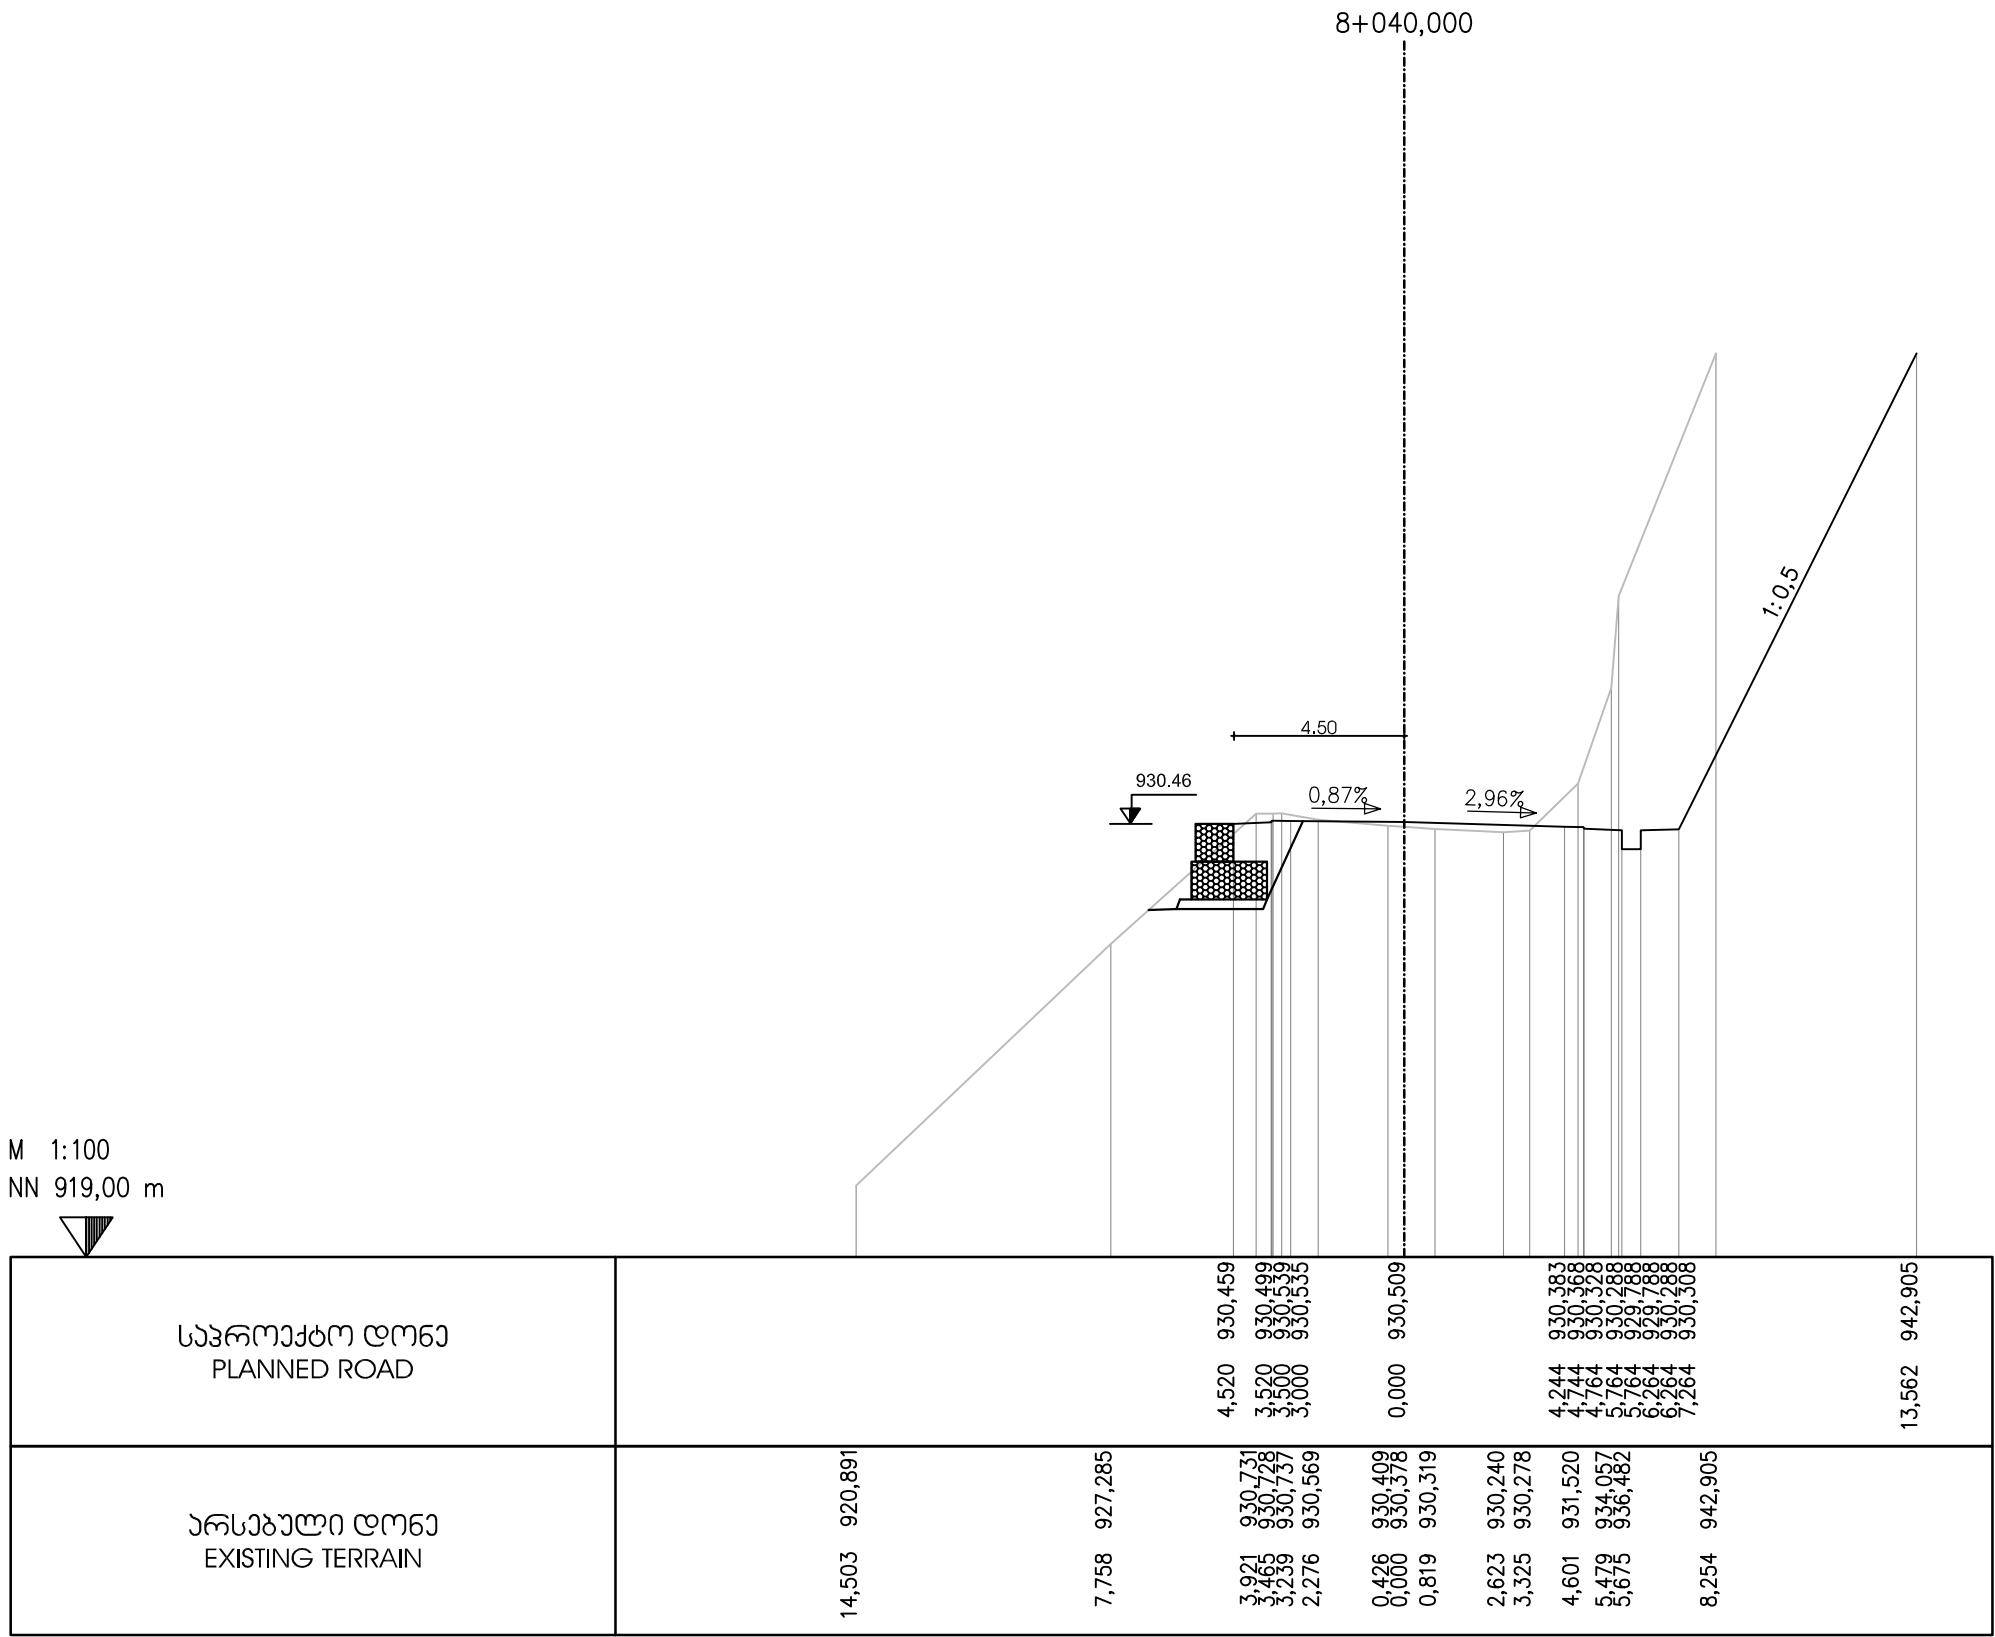

EMPLOYER: MINISTRY OF REGIONAL DEVELOPMENT AND INFRASTRUCTURE OF GEORGIA  
ROADS DEPARTMENT OF GEORGIA

პროექტანტი:  
„ჯოქს პროექტინგ“ GMBH,



CONSULTANT:  
KOCKS CONSULT GMBH,

შეაღბოვა  
DESIGNED

შეამოწმა  
CHECKED

საავტორობილი გზა: ბათუმი(ანგისა) - ახალციხე  
მიწიდან: ხულო- გოდერძის უღელტეხილი კმ 0+000 - კმ 29+732  
Road: Batumi(Angisa) - Akhaltsikhe  
Section: Khulo-Goderdzi Pass km 0+000 - km 29+732

ბანოვი პროექტი  
CROSS SECTION

დაამტკიცა:  
APPROVED:

თარიღი  
DATE

ნახაზი  
DRAWING N

CS-CL100-0382

თარიღი  
DATE


2013

მასშტაბი  
SCALE

1:200

ნახაზის ორიგინალური ზომა  
ORIGINAL DRAWING SIZE

A3

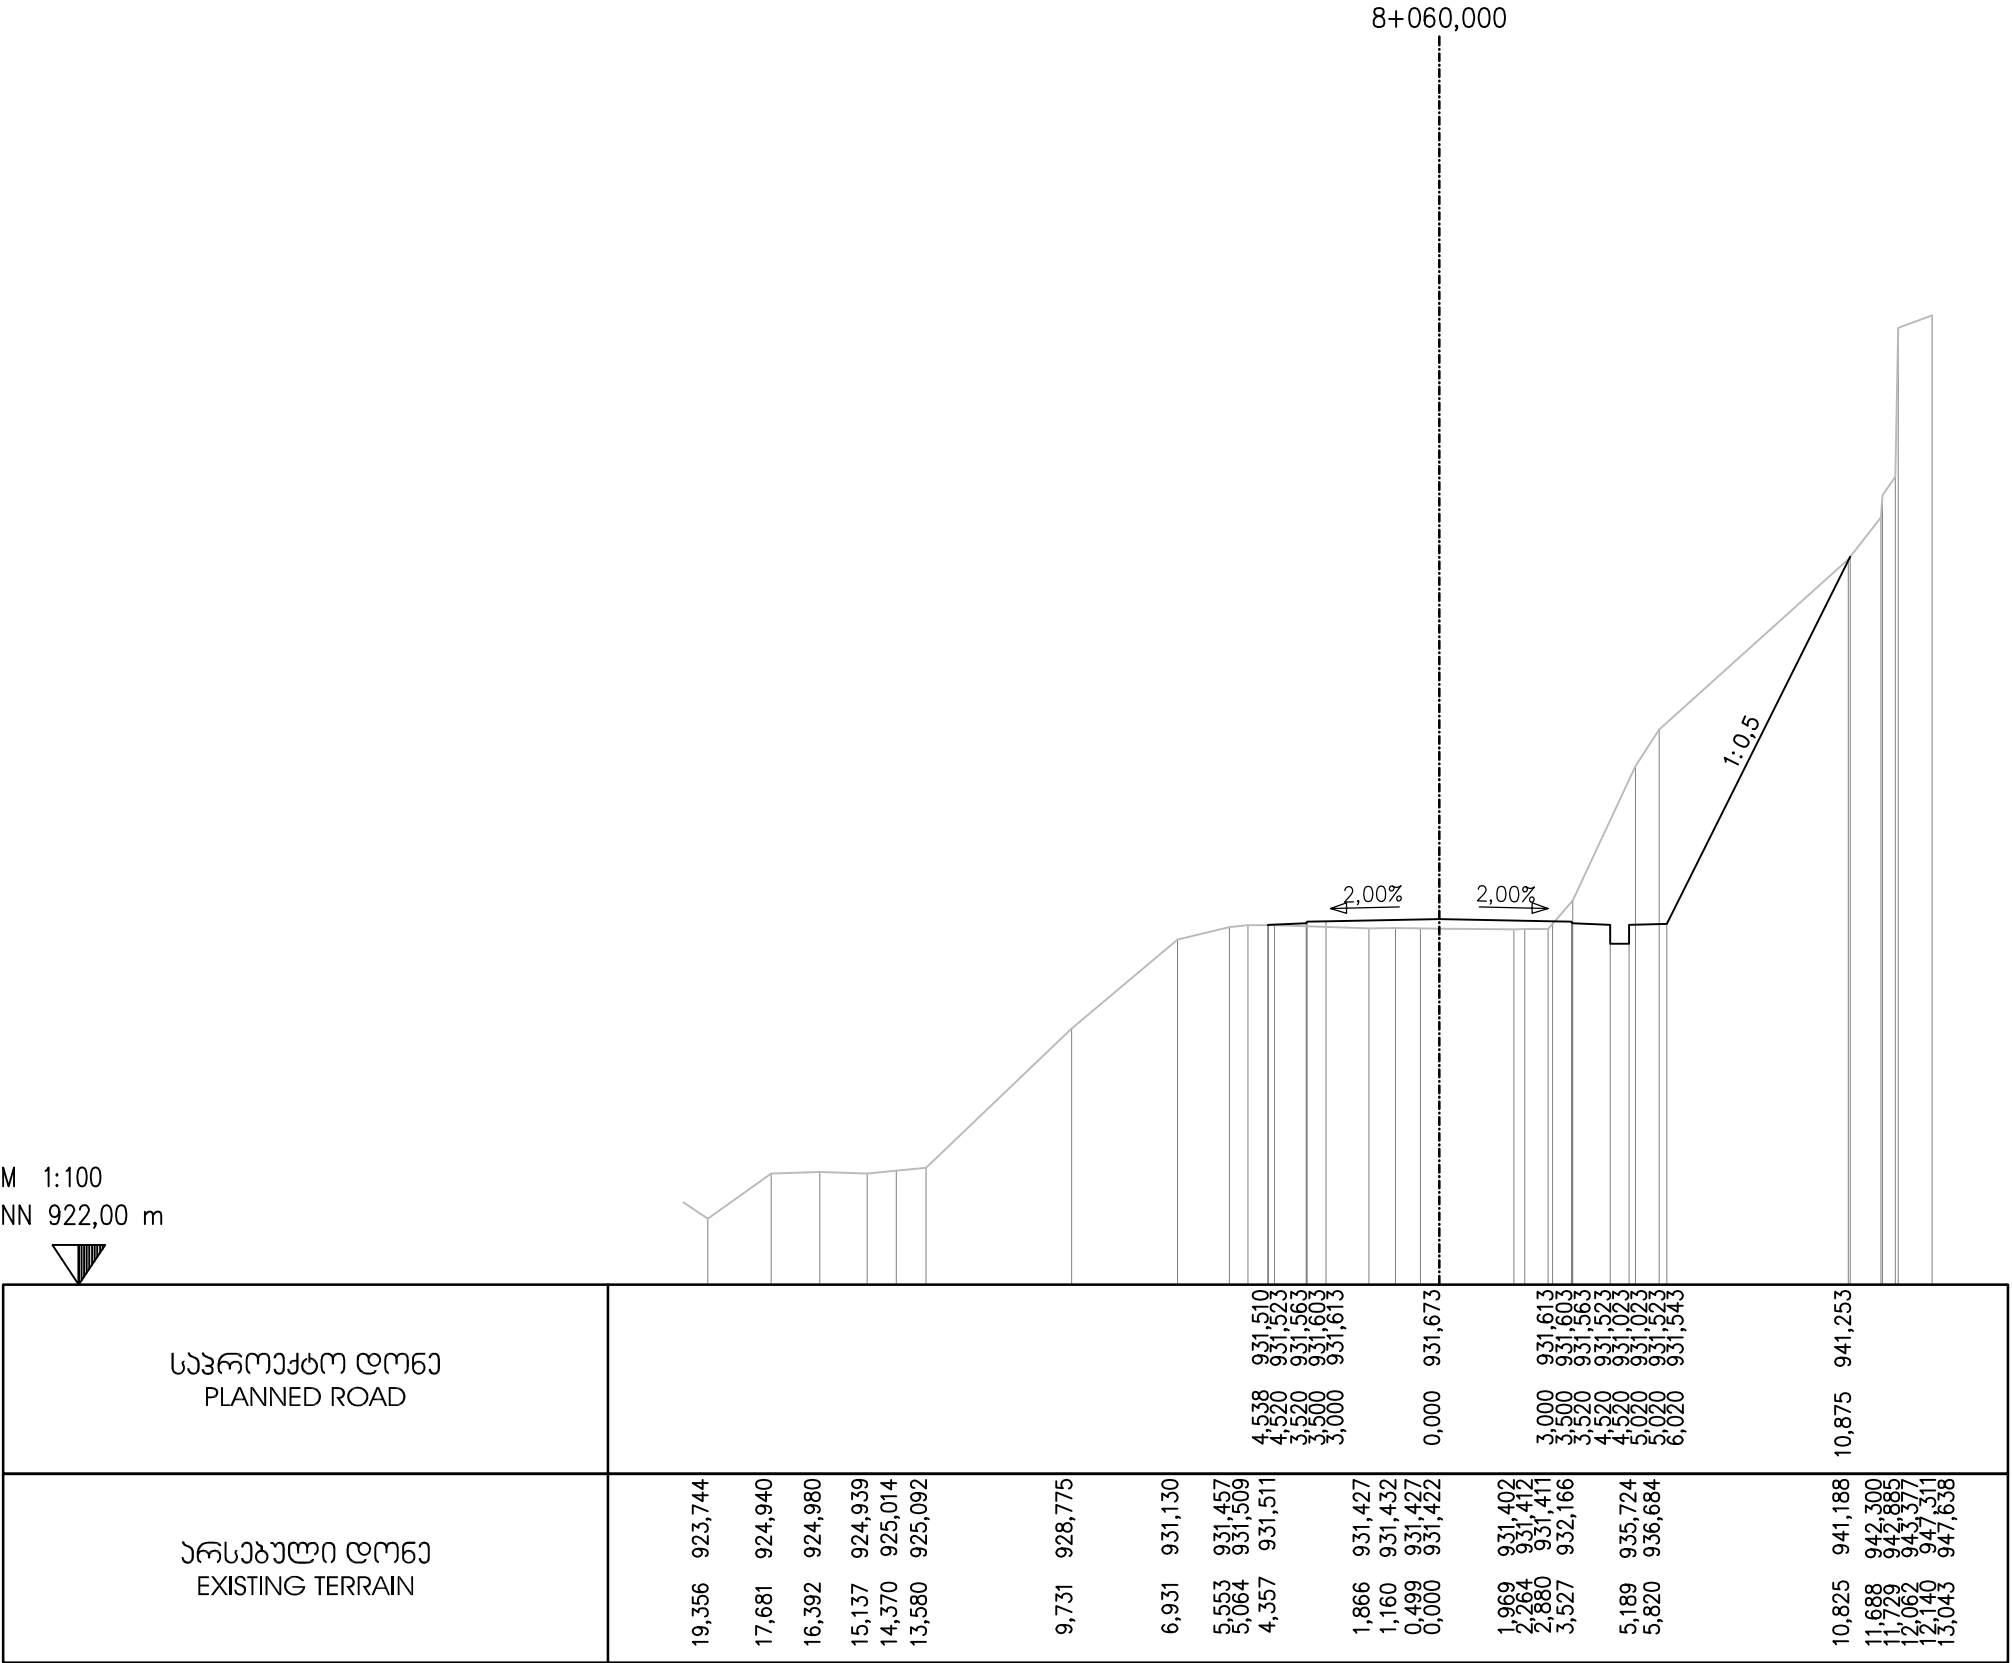

EMPLOYER: MINISTRY OF REGIONAL DEVELOPMENT AND INFRASTRUCTURE OF GEORGIA  
ROADS DEPARTMENT OF GEORGIA

პროექტანტი:  
„ჯოქს პროექტი“ GMBH,



CONSULTANT:  
KOCKS CONSULT GMBH,

შეაღბოვა  
DESIGNED

*[Signature]*

შეამოწმა  
CHECKED

*[Signature]*

საავტორობილო გზა: ბათუმი(ანგისა) - ახალციხე  
მიწიანობის ხედი- გოლდერძის უღელტეხილი კმ 0+000 - კმ 29+732  
Road: Batumi(Angisa) - Akhaltsikhe  
Section: Khulo-Goderdzi Pass km 0+000 - km 29+732

ბანძვი პრეზიდი  
CROSS SECTION

დაამტკიცა:  
APPROVED:

თარიღი  
DATE

ნახაზი  
DRAWING N

CS-CL100-0383

თარიღი  
DATE


2013

მასშტაბი  
SCALE

1:200

ნახაზის ორიგინალური ზომა  
ORIGINAL DRAWING SIZE

A3

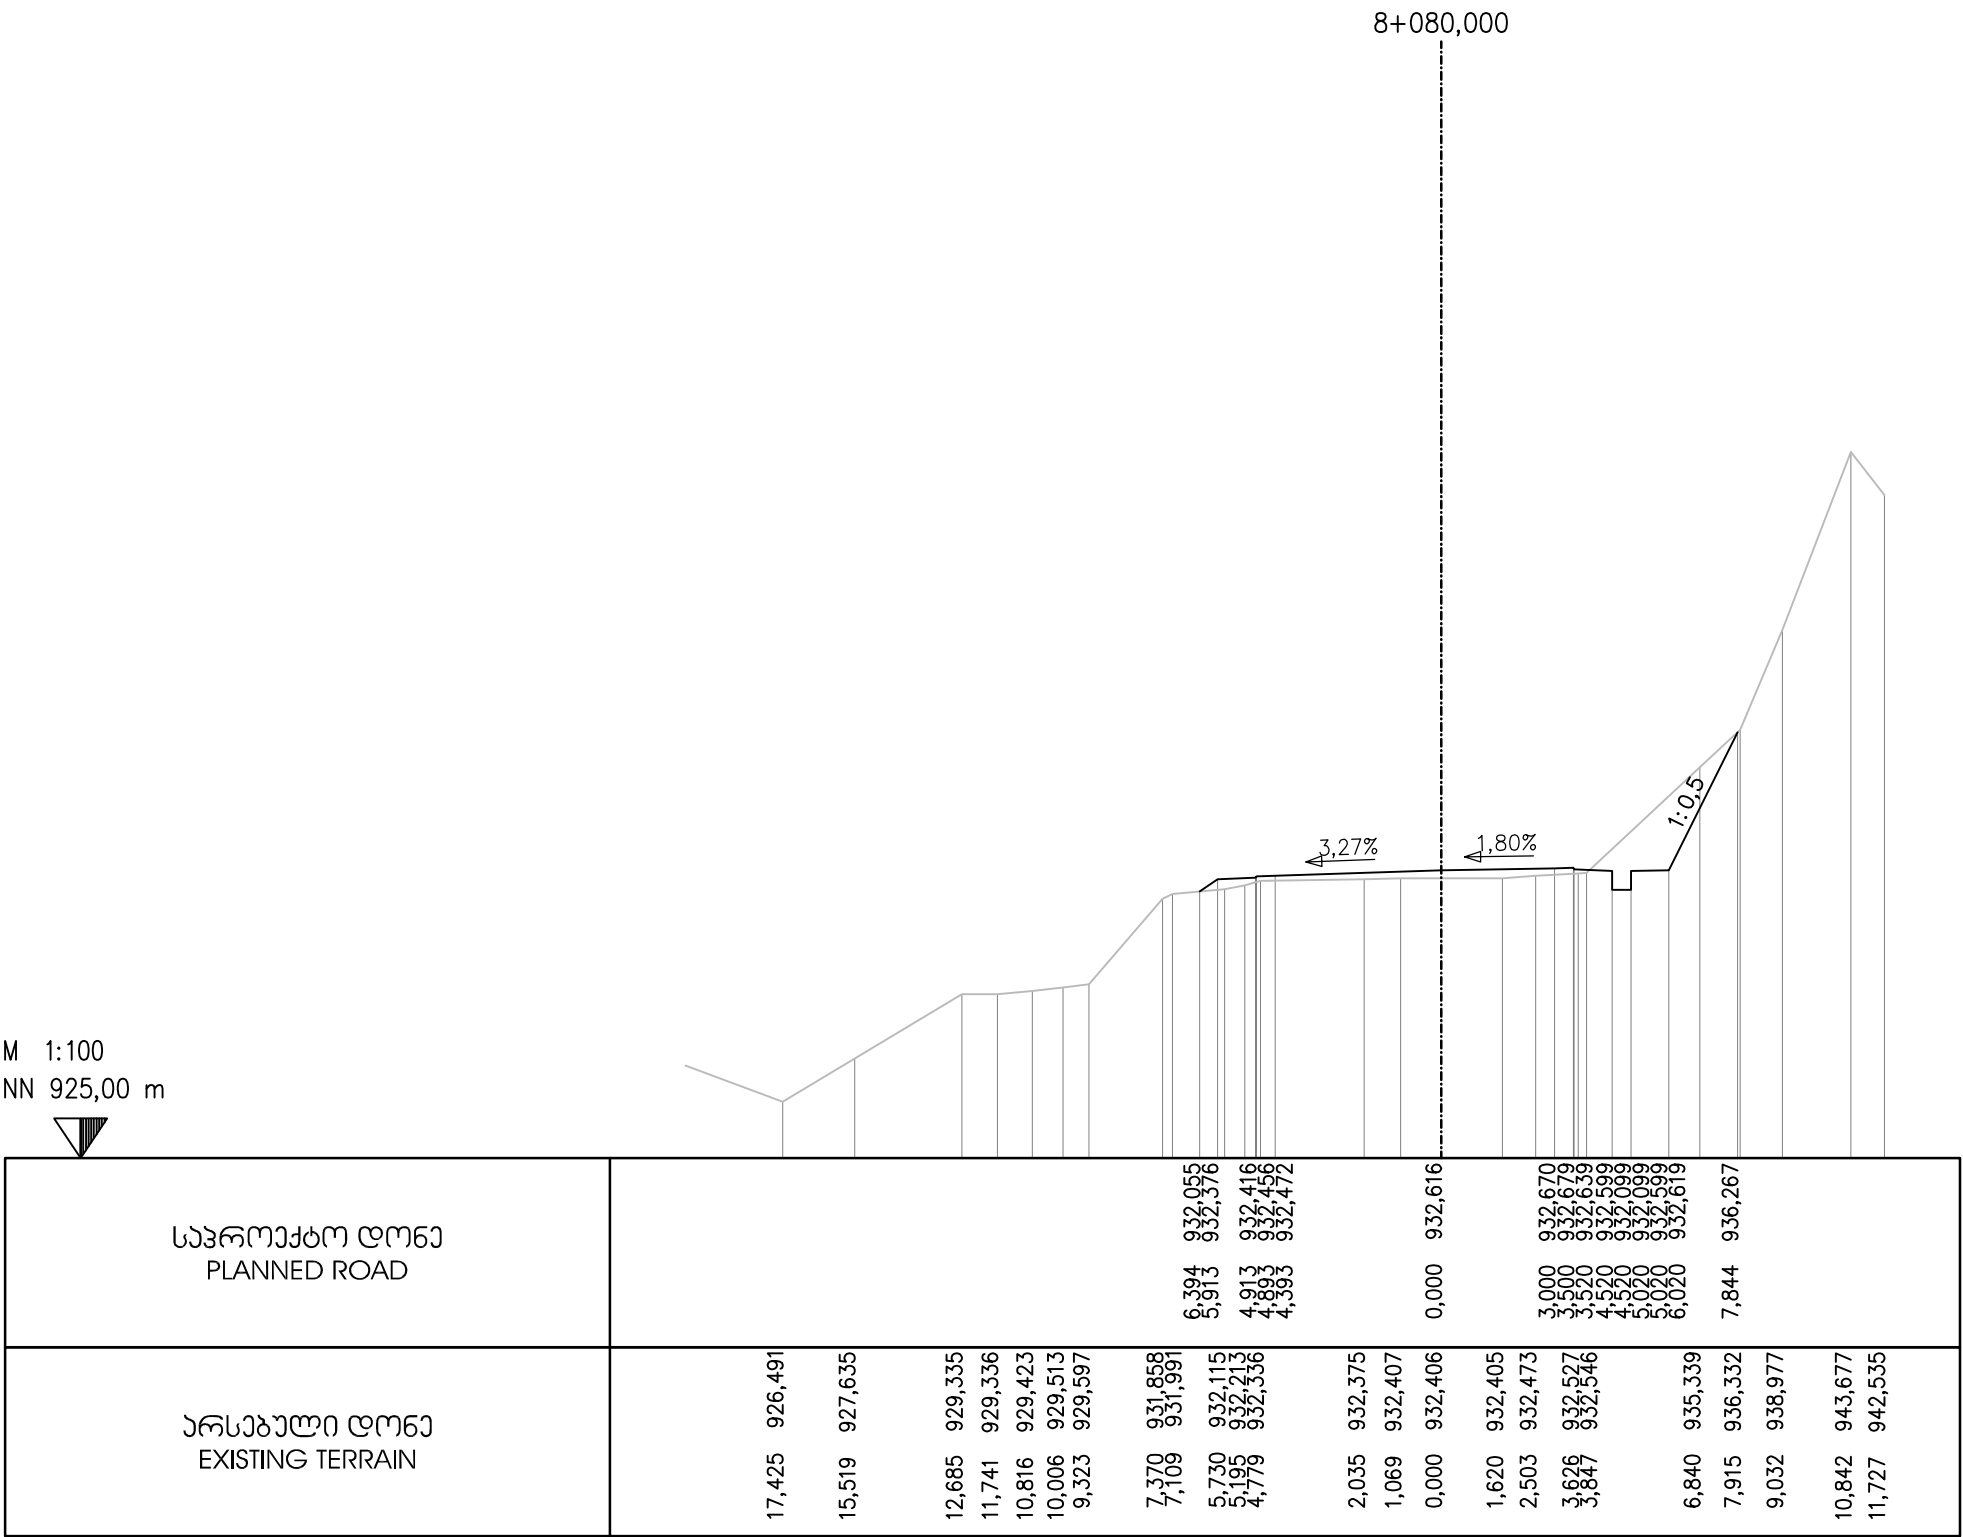

EMPLOYER: MINISTRY OF REGIONAL DEVELOPMENT AND INFRASTRUCTURE OF GEORGIA  
ROADS DEPARTMENT OF GEORGIA

პროექტანტი:  
„კოქს კონსალტი“ გმბი, „აქის პროექტი“ გმბი,



CONSULTANT:  
KOCKS CONSULT GMBH,

შეაღბოა  
DESIGNED

შეამოწმა  
CHECKED

საავტორული გზა: ბათუმი(ანგისა) - ახალციხე  
მიწიდან: ხულო- გოდერძის უღელტეხილი კმ 0+000 - კმ 29+732  
Road: Batumi(Angisa) - Akhaltsikhe  
Section: Khulo-Goderdzi Pass km 0+000 - km 29+732

ბანოვი პროექტი  
CROSS SECTION

დაამტკიცა:  
APPROVED:

თარიღი  
DATE

ნახაზი  
DRAWING N

CS-CL100-0384

თარიღი  
DATE

2013


მასშტაბი  
SCALE

1:200


ნახაზის ორიგინალური ზომა  
ORIGINAL DRAWING SIZE

A3

M 1:100  
NN 928,00 m

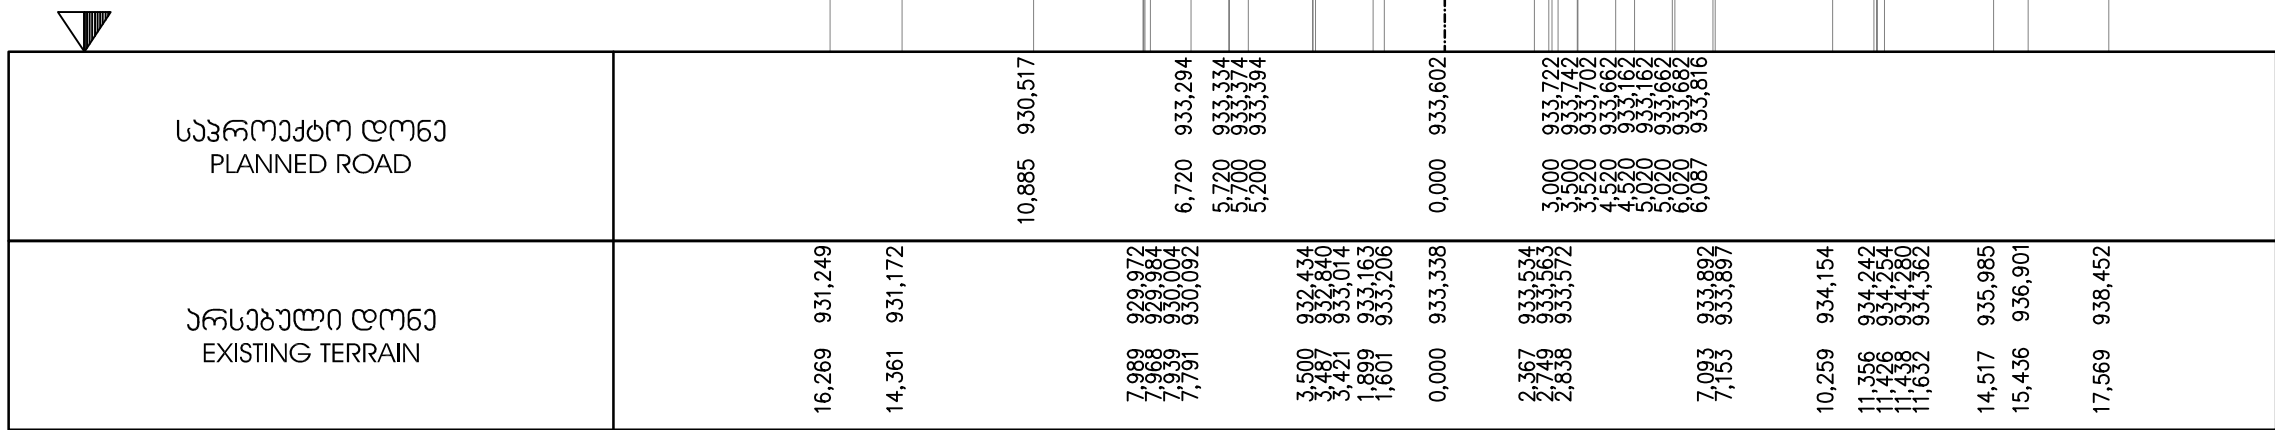

M 1:100  
NN 931,00 m

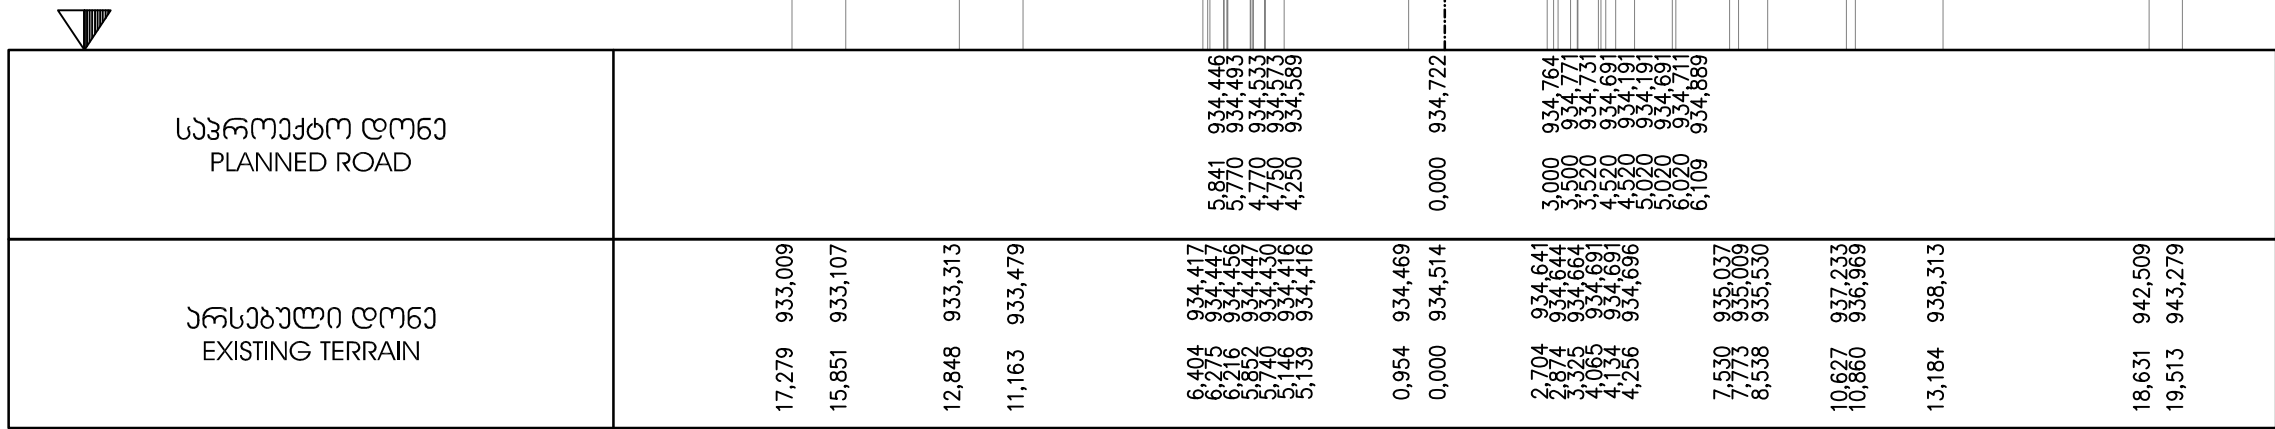

EMPLOYER: MINISTRY OF REGIONAL DEVELOPMENT AND INFRASTRUCTURE OF GEORGIA  
ROADS DEPARTMENT OF GEORGIA

პროექტანტი:  
„აქს პრესალტი“ GMBH,



CONSULTANT:  
KOCKS CONSULT GMBH,

შეაღბოა  
DESIGNED

შეამოწმა  
CHECKED

საავტორობილო გზა: ბათუმი(ანგისა) - ახალციხე  
მიმდებარეობს: ხულო- გოდერძის უღელტეხილი კმ 0+000 - კმ 29+732  
Road: Batumi(Angisa) - Akhaltsikhe  
Section: Khulo-Goderdzi Pass km 0+000 - km 29+732

ბანოვო პროექტი  
CROSS SECTION

დაამტკიცა:  
APPROVED:

თარიღი  
DATE

ნახაზი  
DRAWING N

CS-CL100-0385

თარიღი  
DATE


2013

მასშტაბი  
SCALE


1:200

ნახაზის ორიგინალური ზომა  
ORIGINAL DRAWING SIZE

A3

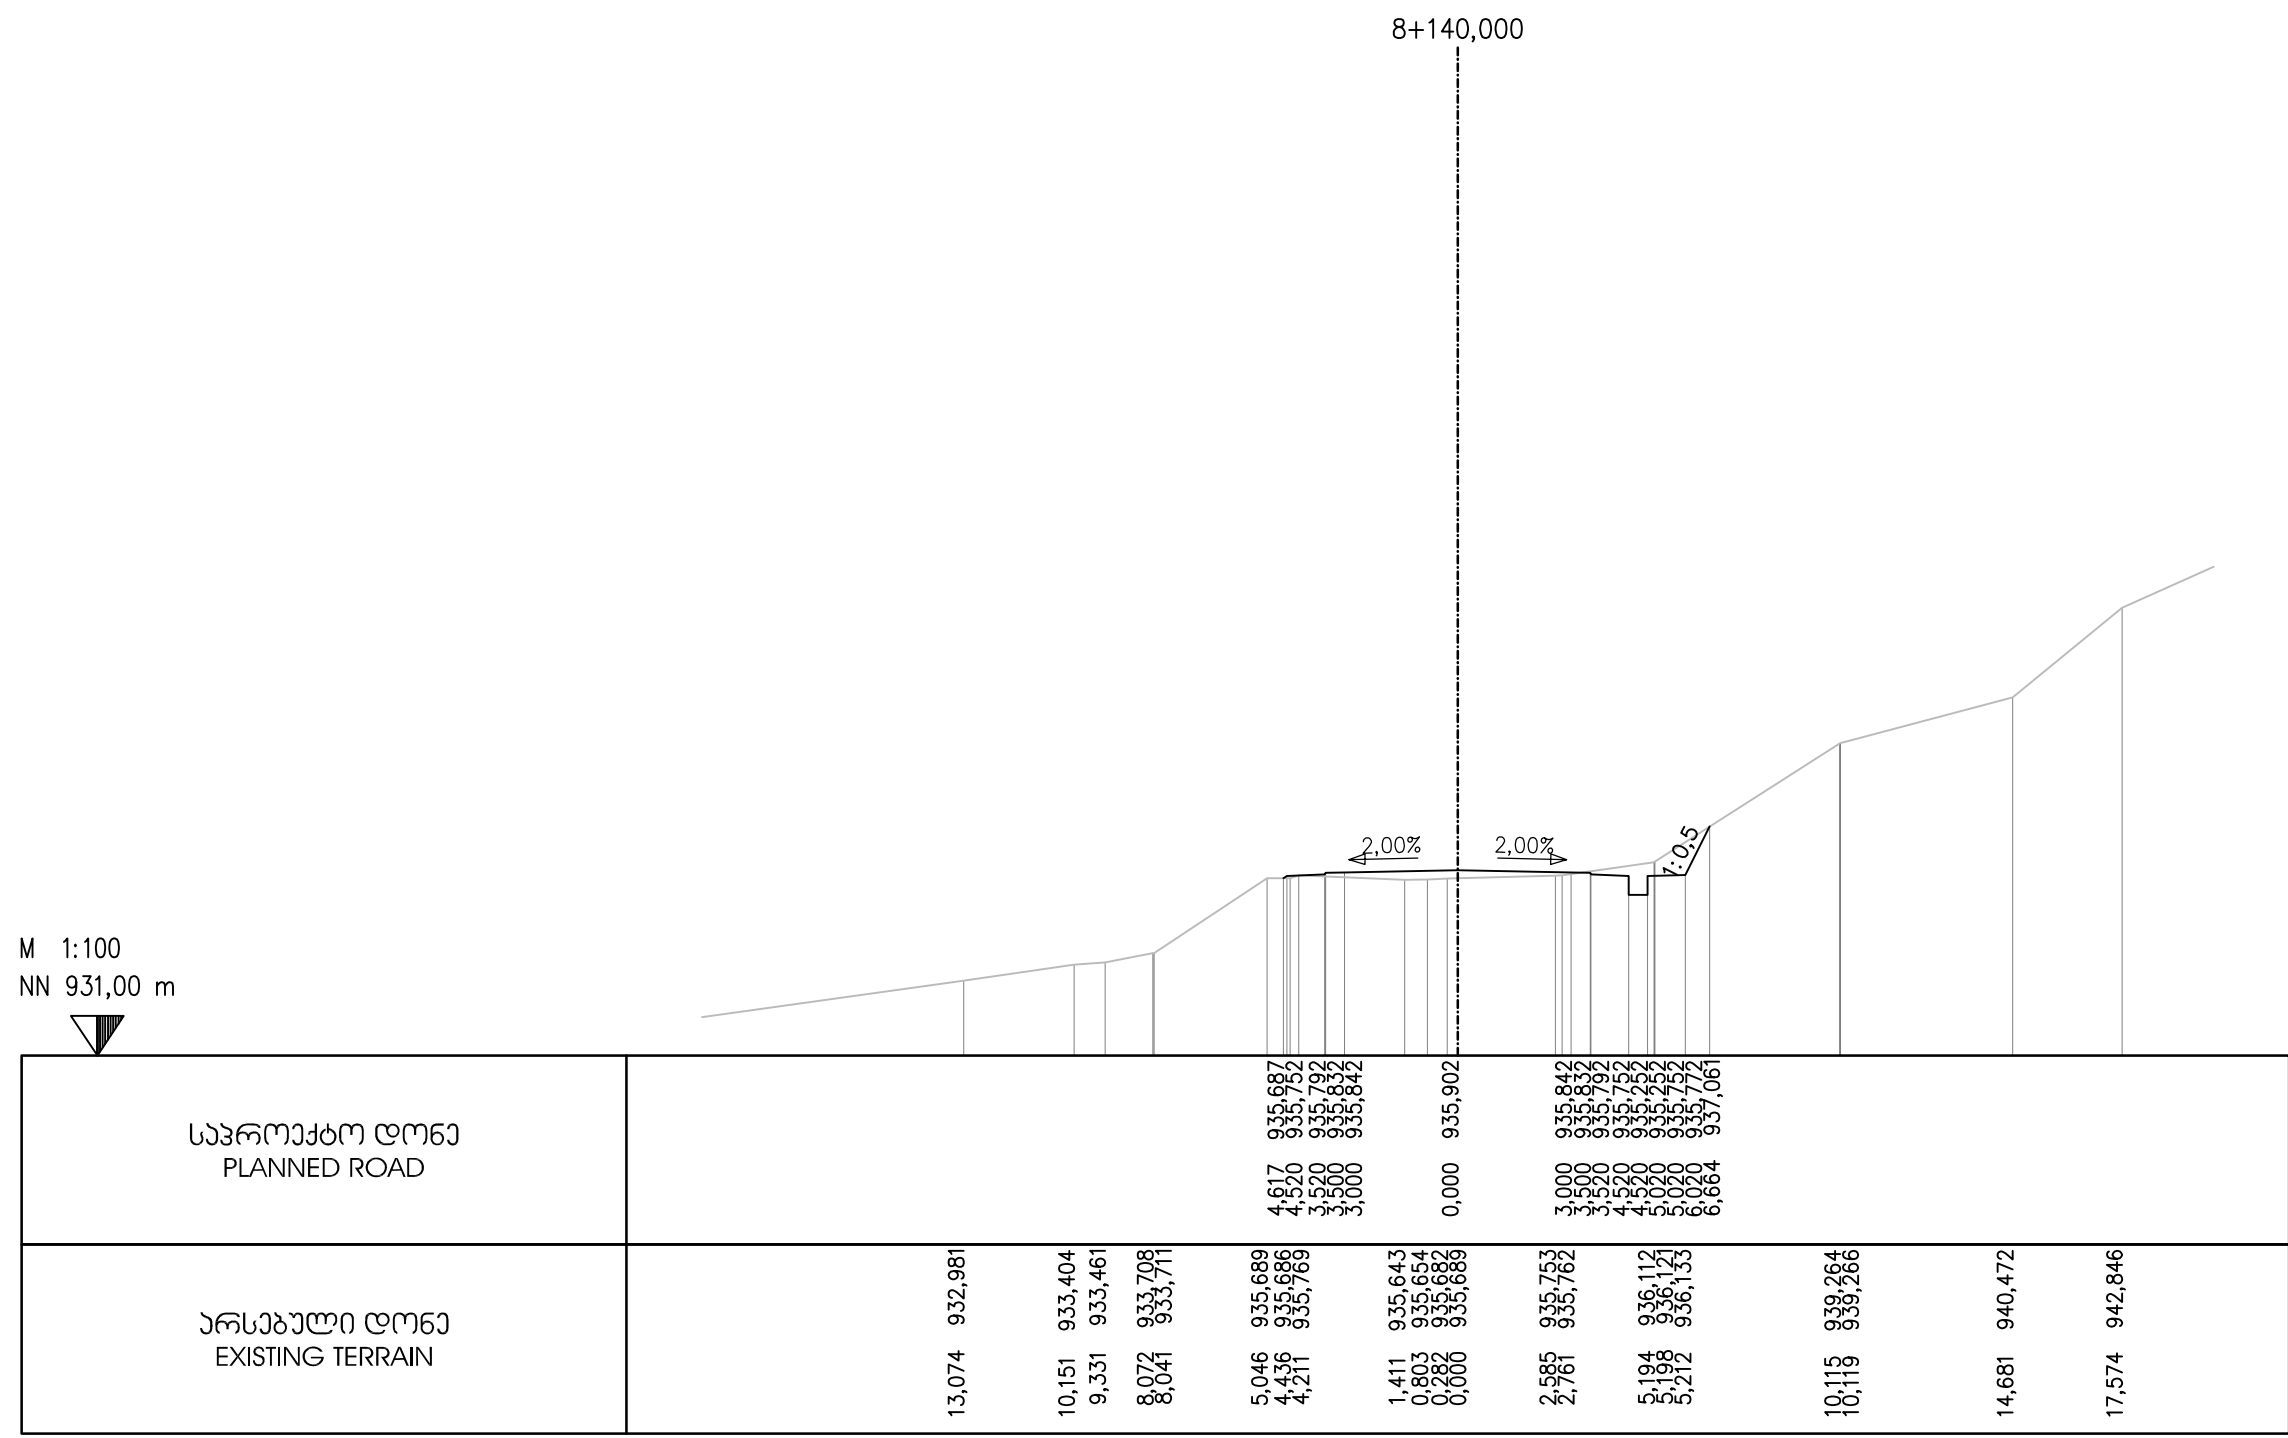



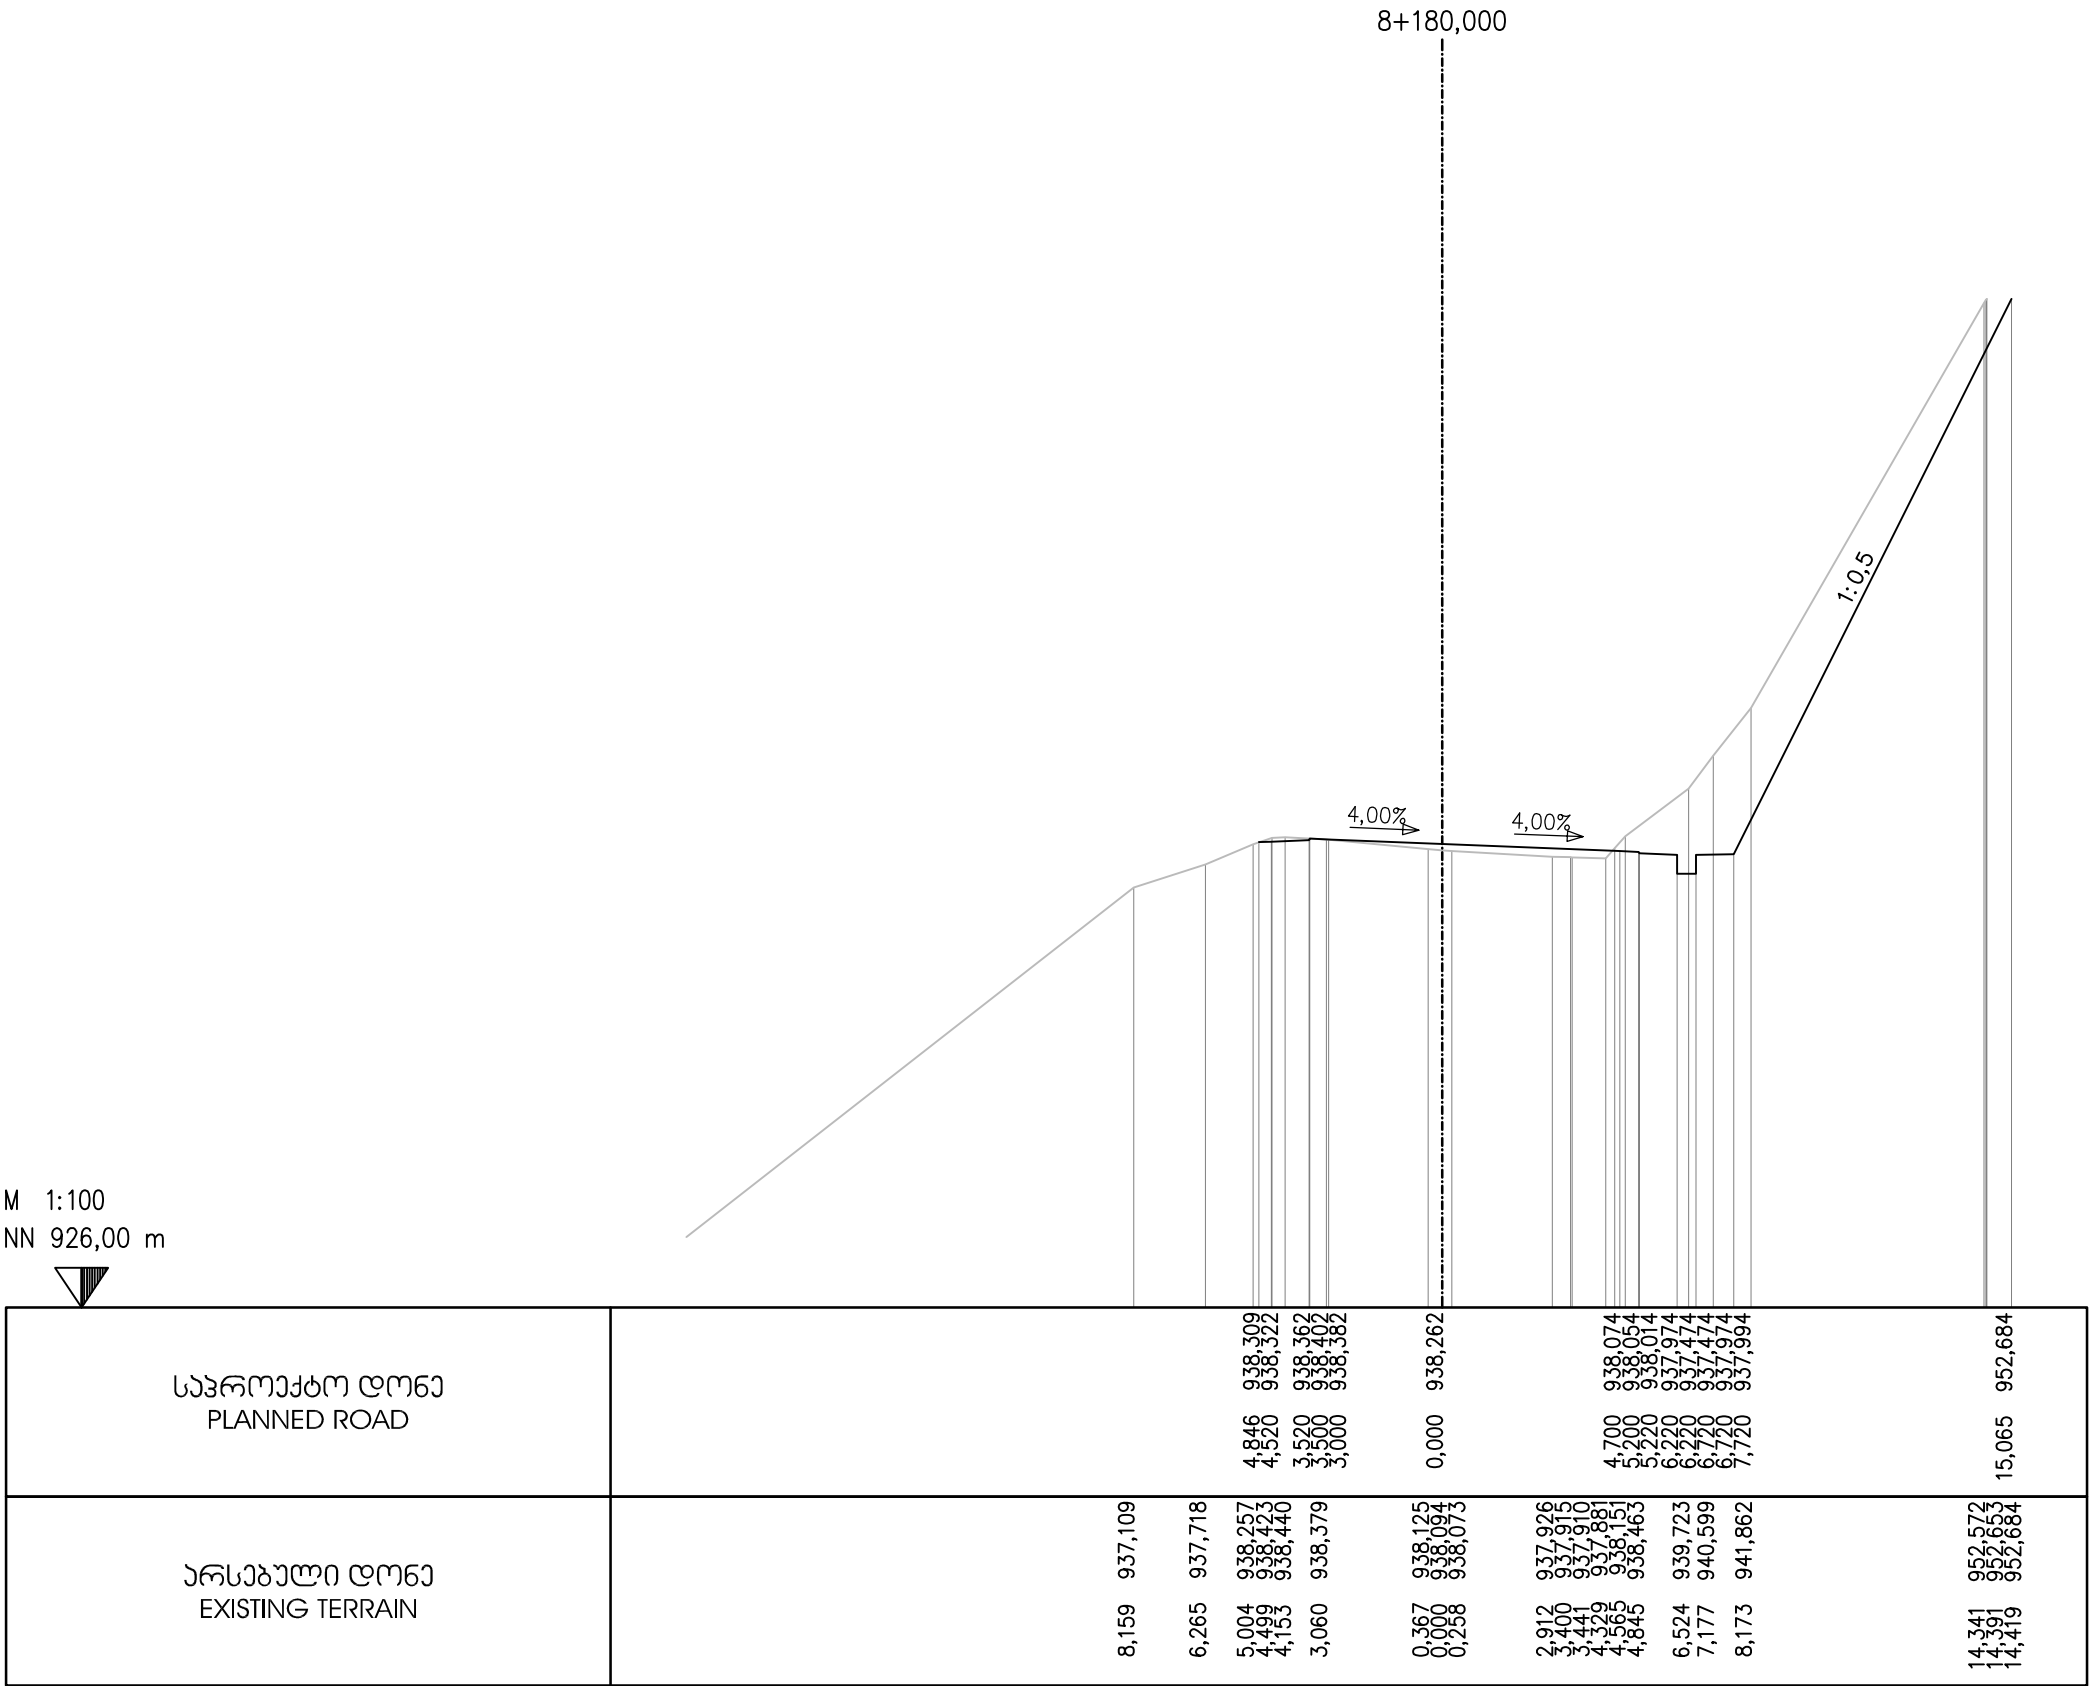

EMPLOYER: MINISTRY OF REGIONAL DEVELOPMENT AND INFRASTRUCTURE OF GEORGIA  
ROADS DEPARTMENT OF GEORGIA

პროექტანტი:  
„ჯოქს პროექტი“ GMBH,



CONSULTANT:  
KOCKS CONSULT GMBH,

შეაღბოვა  
DESIGNED

შეამოწმა  
CHECKED

საავტომობილო გზა: ბათუმი(ანგისა) - ახალციხე  
მიწიანობა: ხულო- გოდერძის უღელტეხილი კმ 0+000 - კმ 29+732  
Road: Batumi(Angisa) - Akhaltsikhe  
Section: Khulo-Goderdzi Pass km 0+000 - km 29+732

ბანძვი პრეზიდი  
CROSS SECTION

დაამტკიცა:  
APPROVED:

თარიღი  
DATE

ნახაზი  
DRAWING N

CS-CL100-0388

თარიღი  
DATE

2013

მასშტაბი  
SCALE

1:200


ნახაზის ორიგინალური ზომა  
ORIGINAL DRAWING SIZE

A3







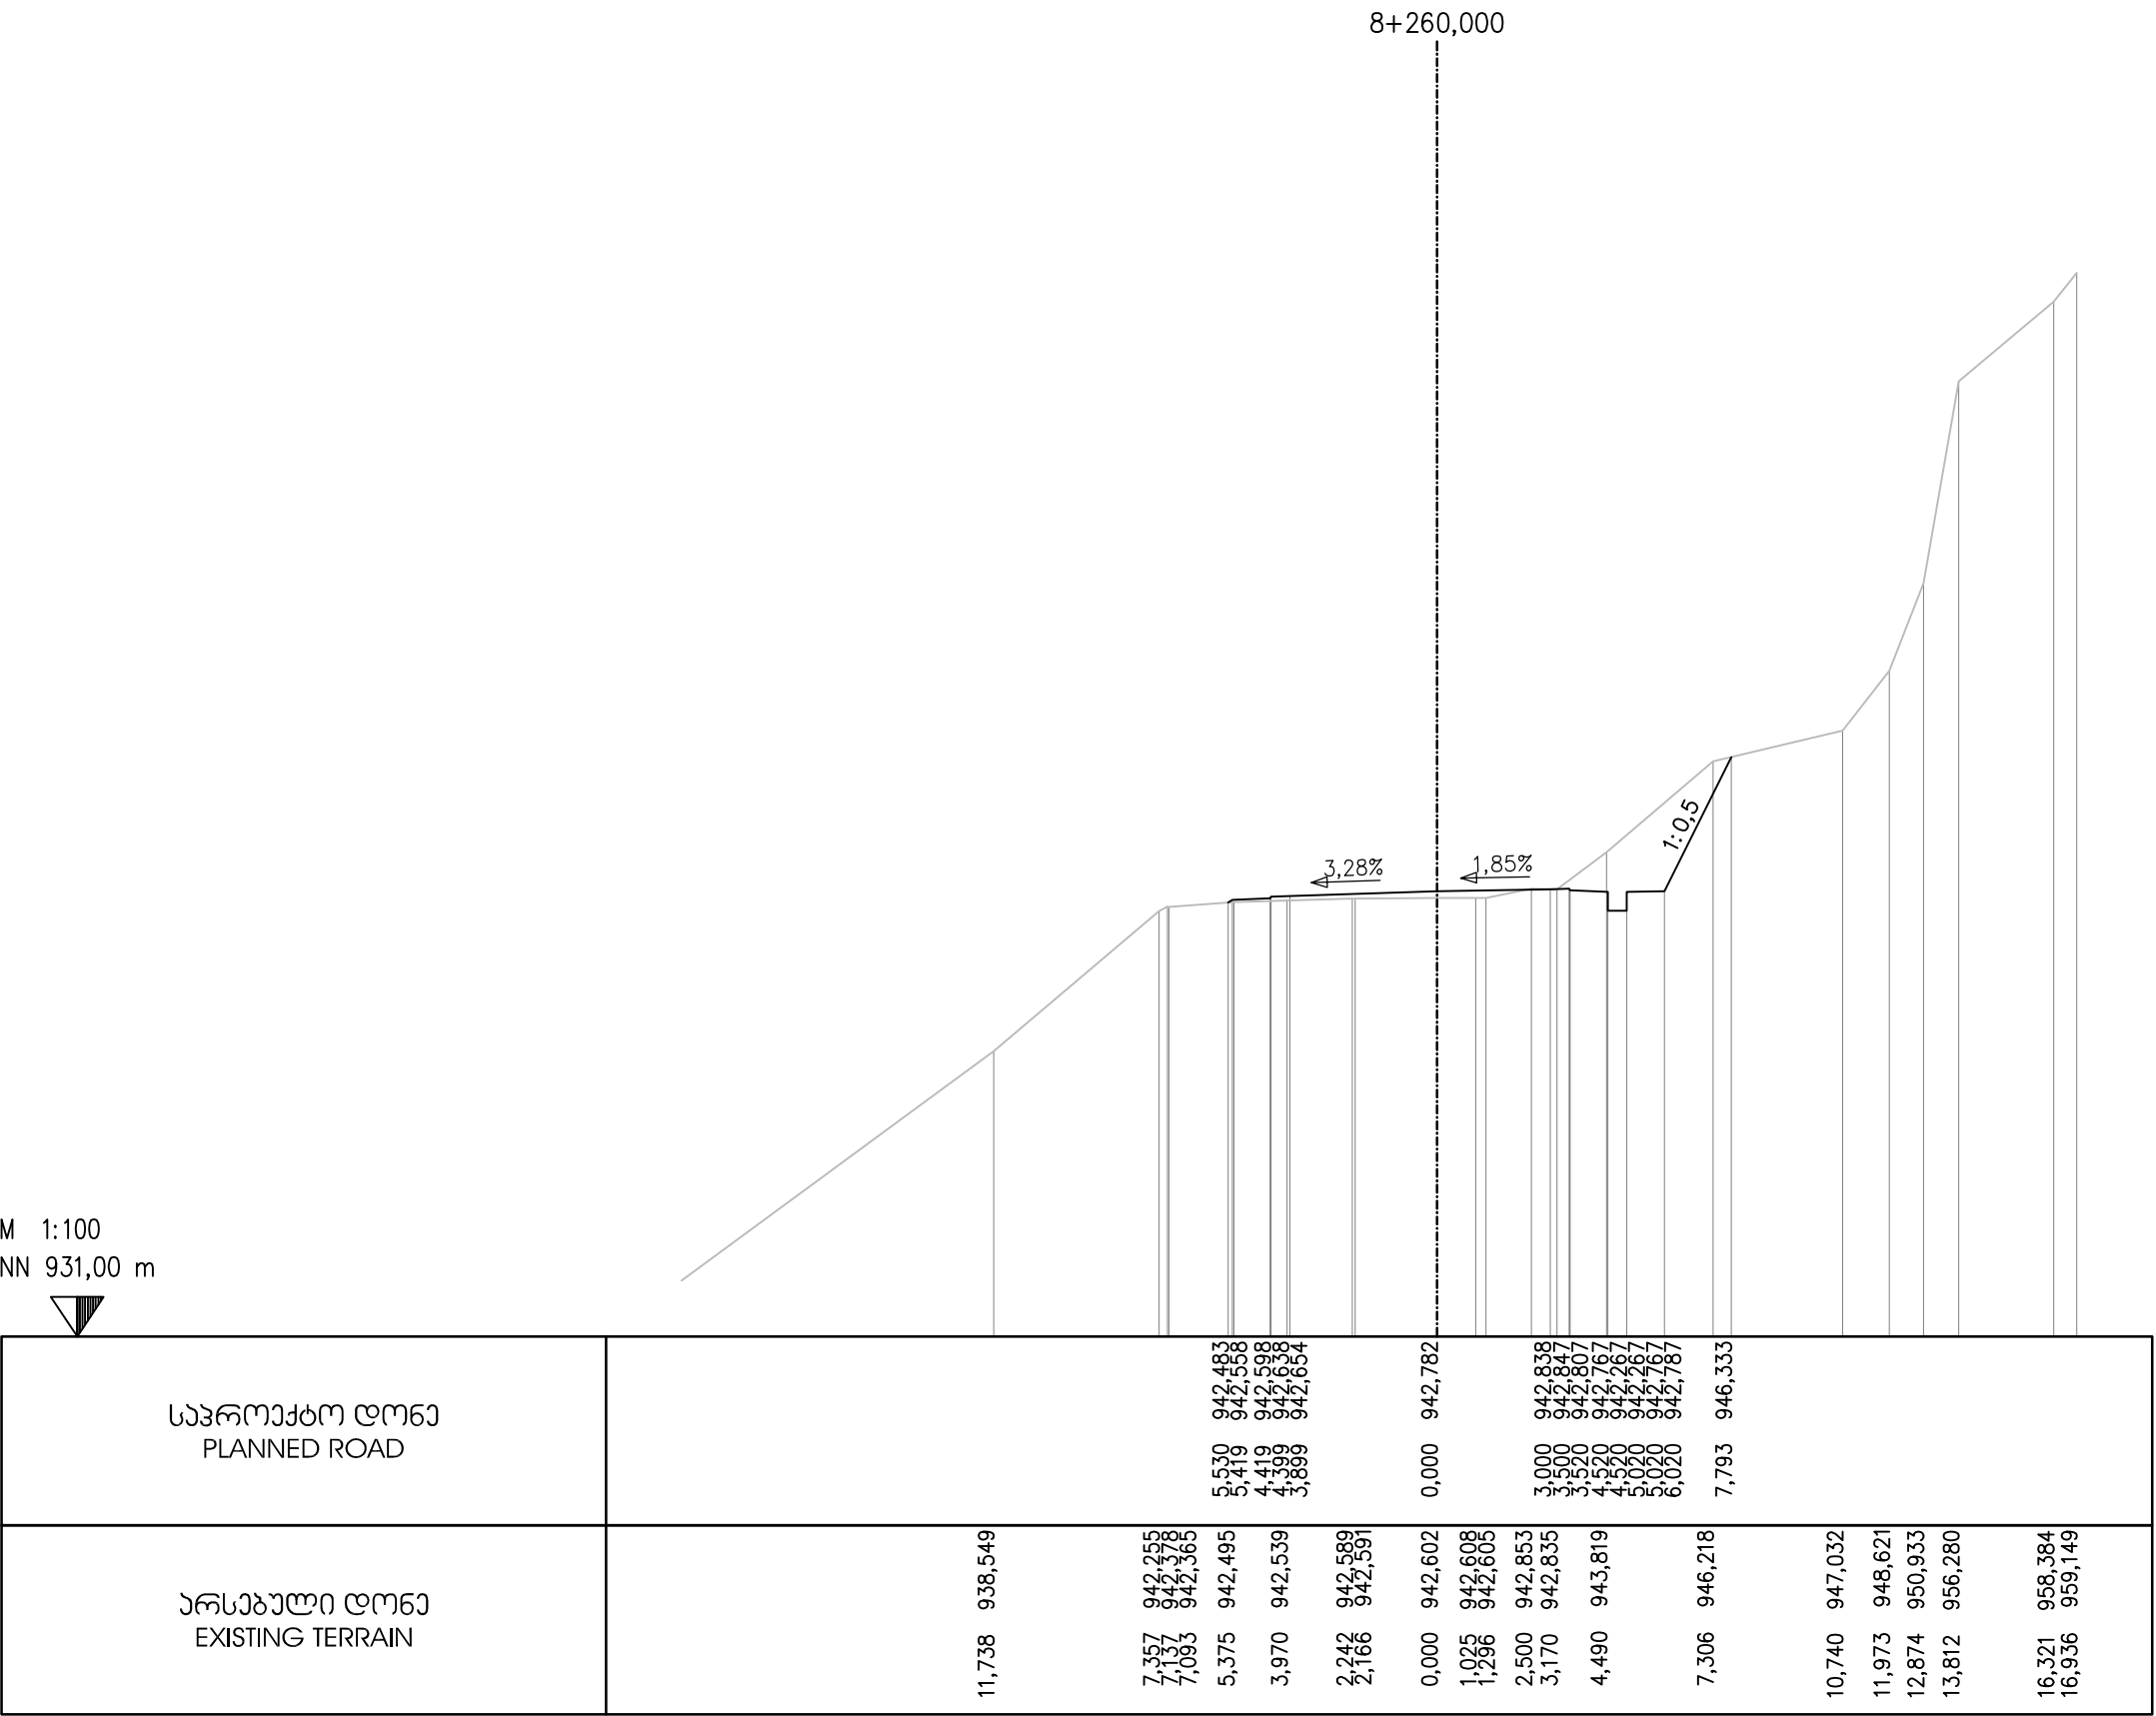

EMPLOYER: MINISTRY OF REGIONAL DEVELOPMENT AND INFRASTRUCTURE OF GEORGIA  
ROADS DEPARTMENT OF GEORGIA

პროექტანტი:  
„ჯოქს პროექტინგ“ GMBH,



CONSULTANT:  
KOCKS CONSULT GMBH,

შეაღბოვა  
DESIGNED

*[Signature]*

შეამოწმა  
CHECKED

*[Signature]*

საავტორობილი გზა: ბათუმი(ანგისა) - ახალციხე  
მიწიდან: ხულო- გოდერძის უღელტეხილი .კმ 0+000 - კმ 29+732  
Road: Batumi(Angisa) - Akhaltsikhe  
Section: Khulo-Goderdzi Pass km 0+000 - km 29+732

ბანგოვი პროექტი  
CROSS SECTION

შეამოწმა:  
APPROVED:

თარიღი  
DATE

ნახაზი  
DRAWING N

CS-CL100-0392

თარიღი  
DATE


2013


მასშტაბი  
SCALE

1:200

ნახაზის ორიგინალური ზომა  
ORIGINAL DRAWING SIZE

A3

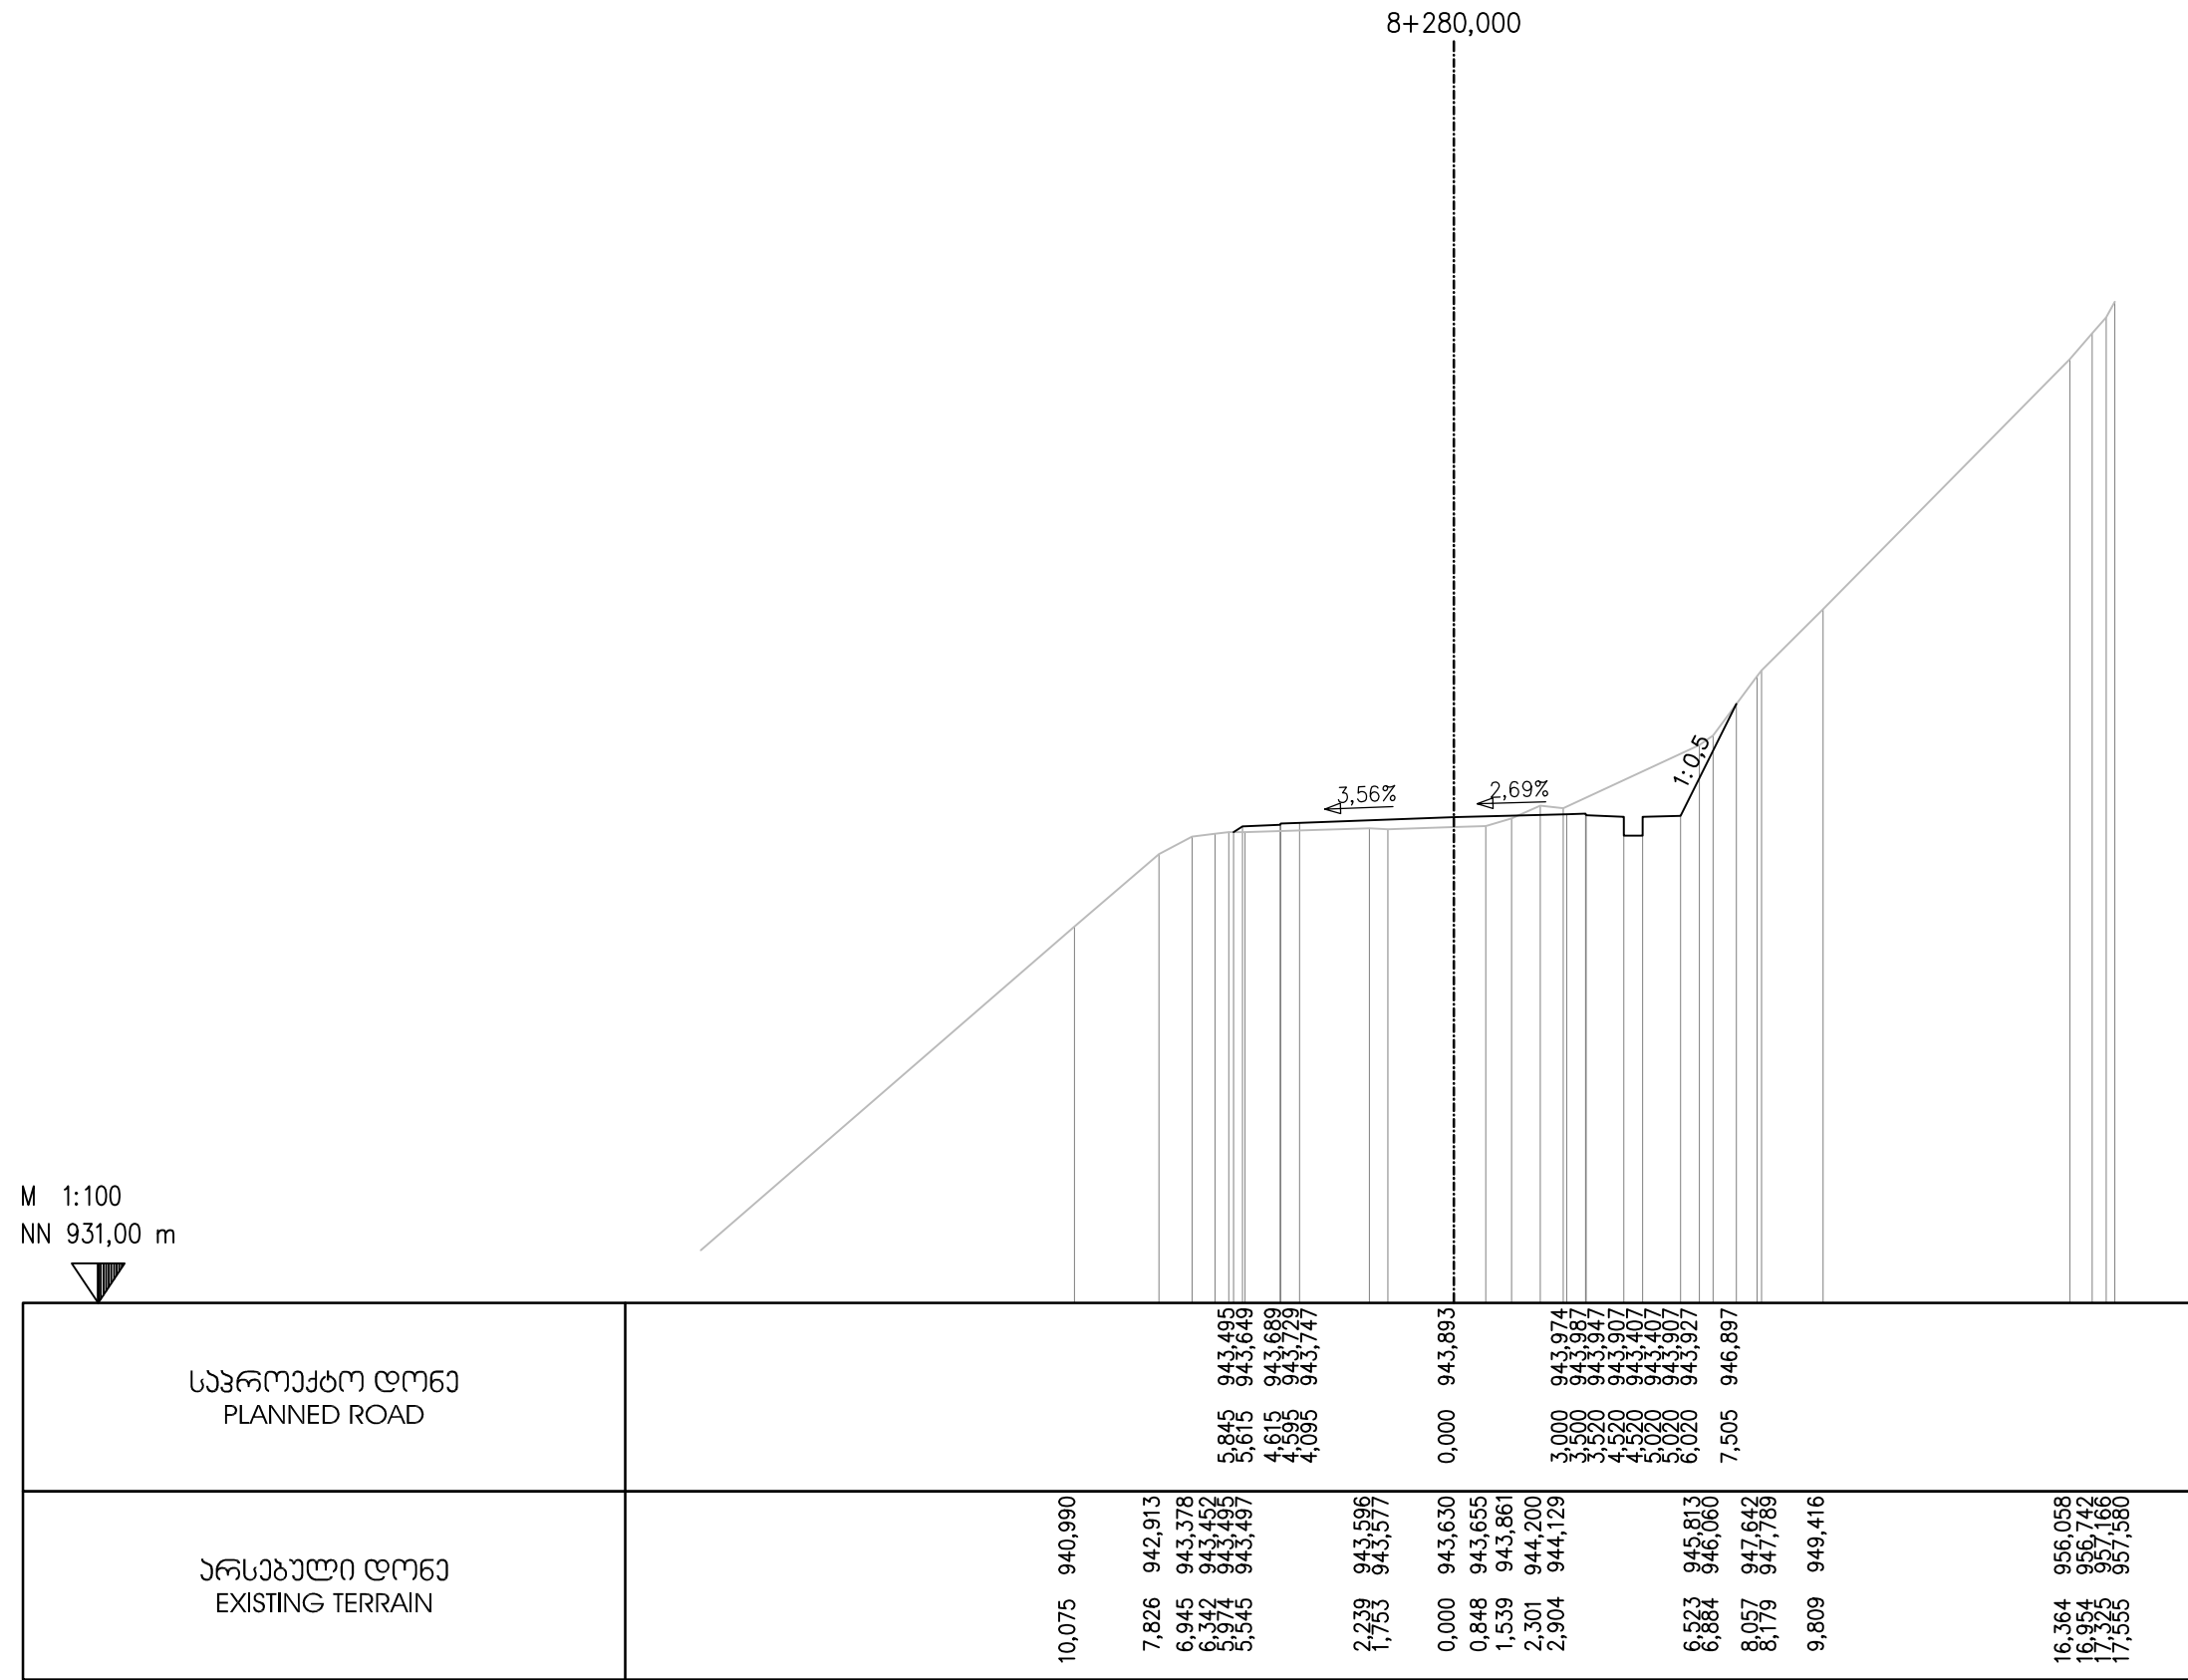

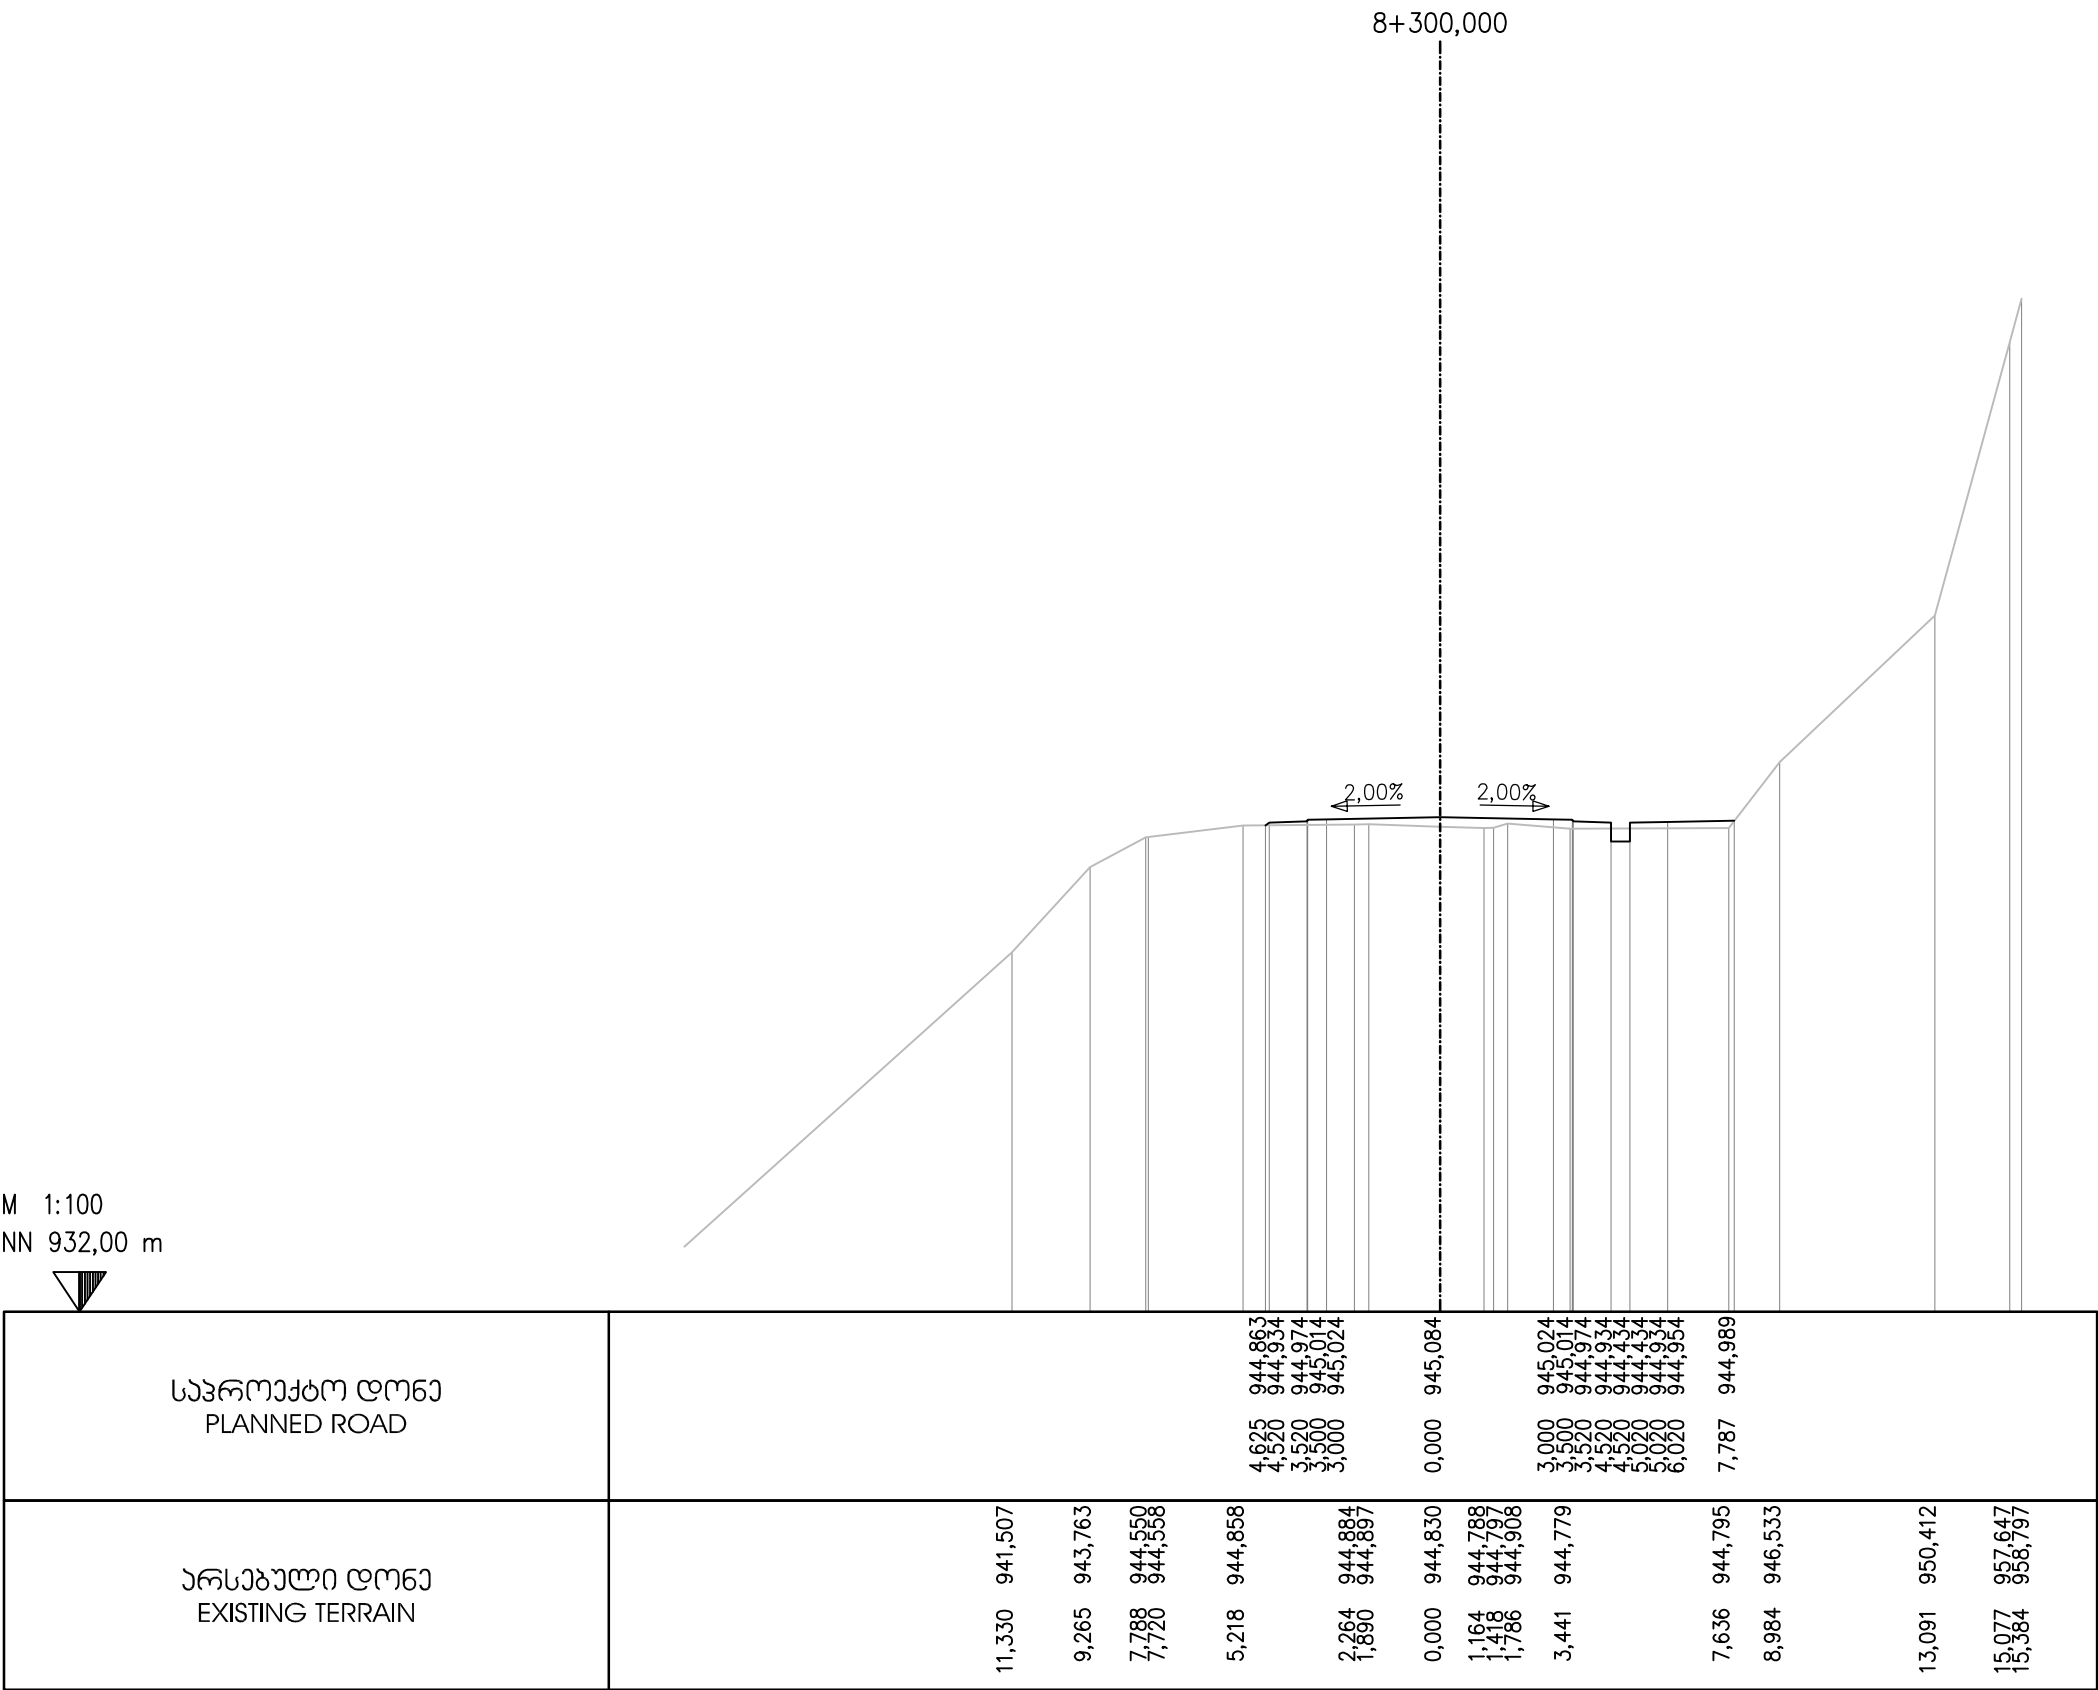

EMPLOYER: MINISTRY OF REGIONAL DEVELOPMENT AND INFRASTRUCTURE OF GEORGIA  
ROADS DEPARTMENT OF GEORGIA

პროექტის ავტორი:  
„ჯოქს პროექტინგ“ GMBH,



CONSULTANT:  
KOCKS CONSULT GMBH,

შეაღბოვა  
DESIGNED

*[Signature]*

შეამოწმა  
CHECKED

*[Signature]*

საავტორიზაციო გზა: ბათუმი(ანგისა) - ახალციხე  
მიწიდან: ხულო- გოდერძის უღელტეხილი კმ 0+000 - კმ 29+732  
Road: Batumi(Angisa) - Akhaltsikhe  
Section: Khulo-Goderdzi Pass km 0+000 - km 29+732

ბანძის პროექტი  
CROSS SECTION

დაამტკიცა:  
APPROVED:

თარიღი  
DATE

ნახაზი  
DRAWING N

CS-CL100-0394

თარიღი  
DATE

2013


მასშტაბი  
SCALE

1:200

ნახაზის ორიგინალური ზომა  
ORIGINAL DRAWING SIZE

A3



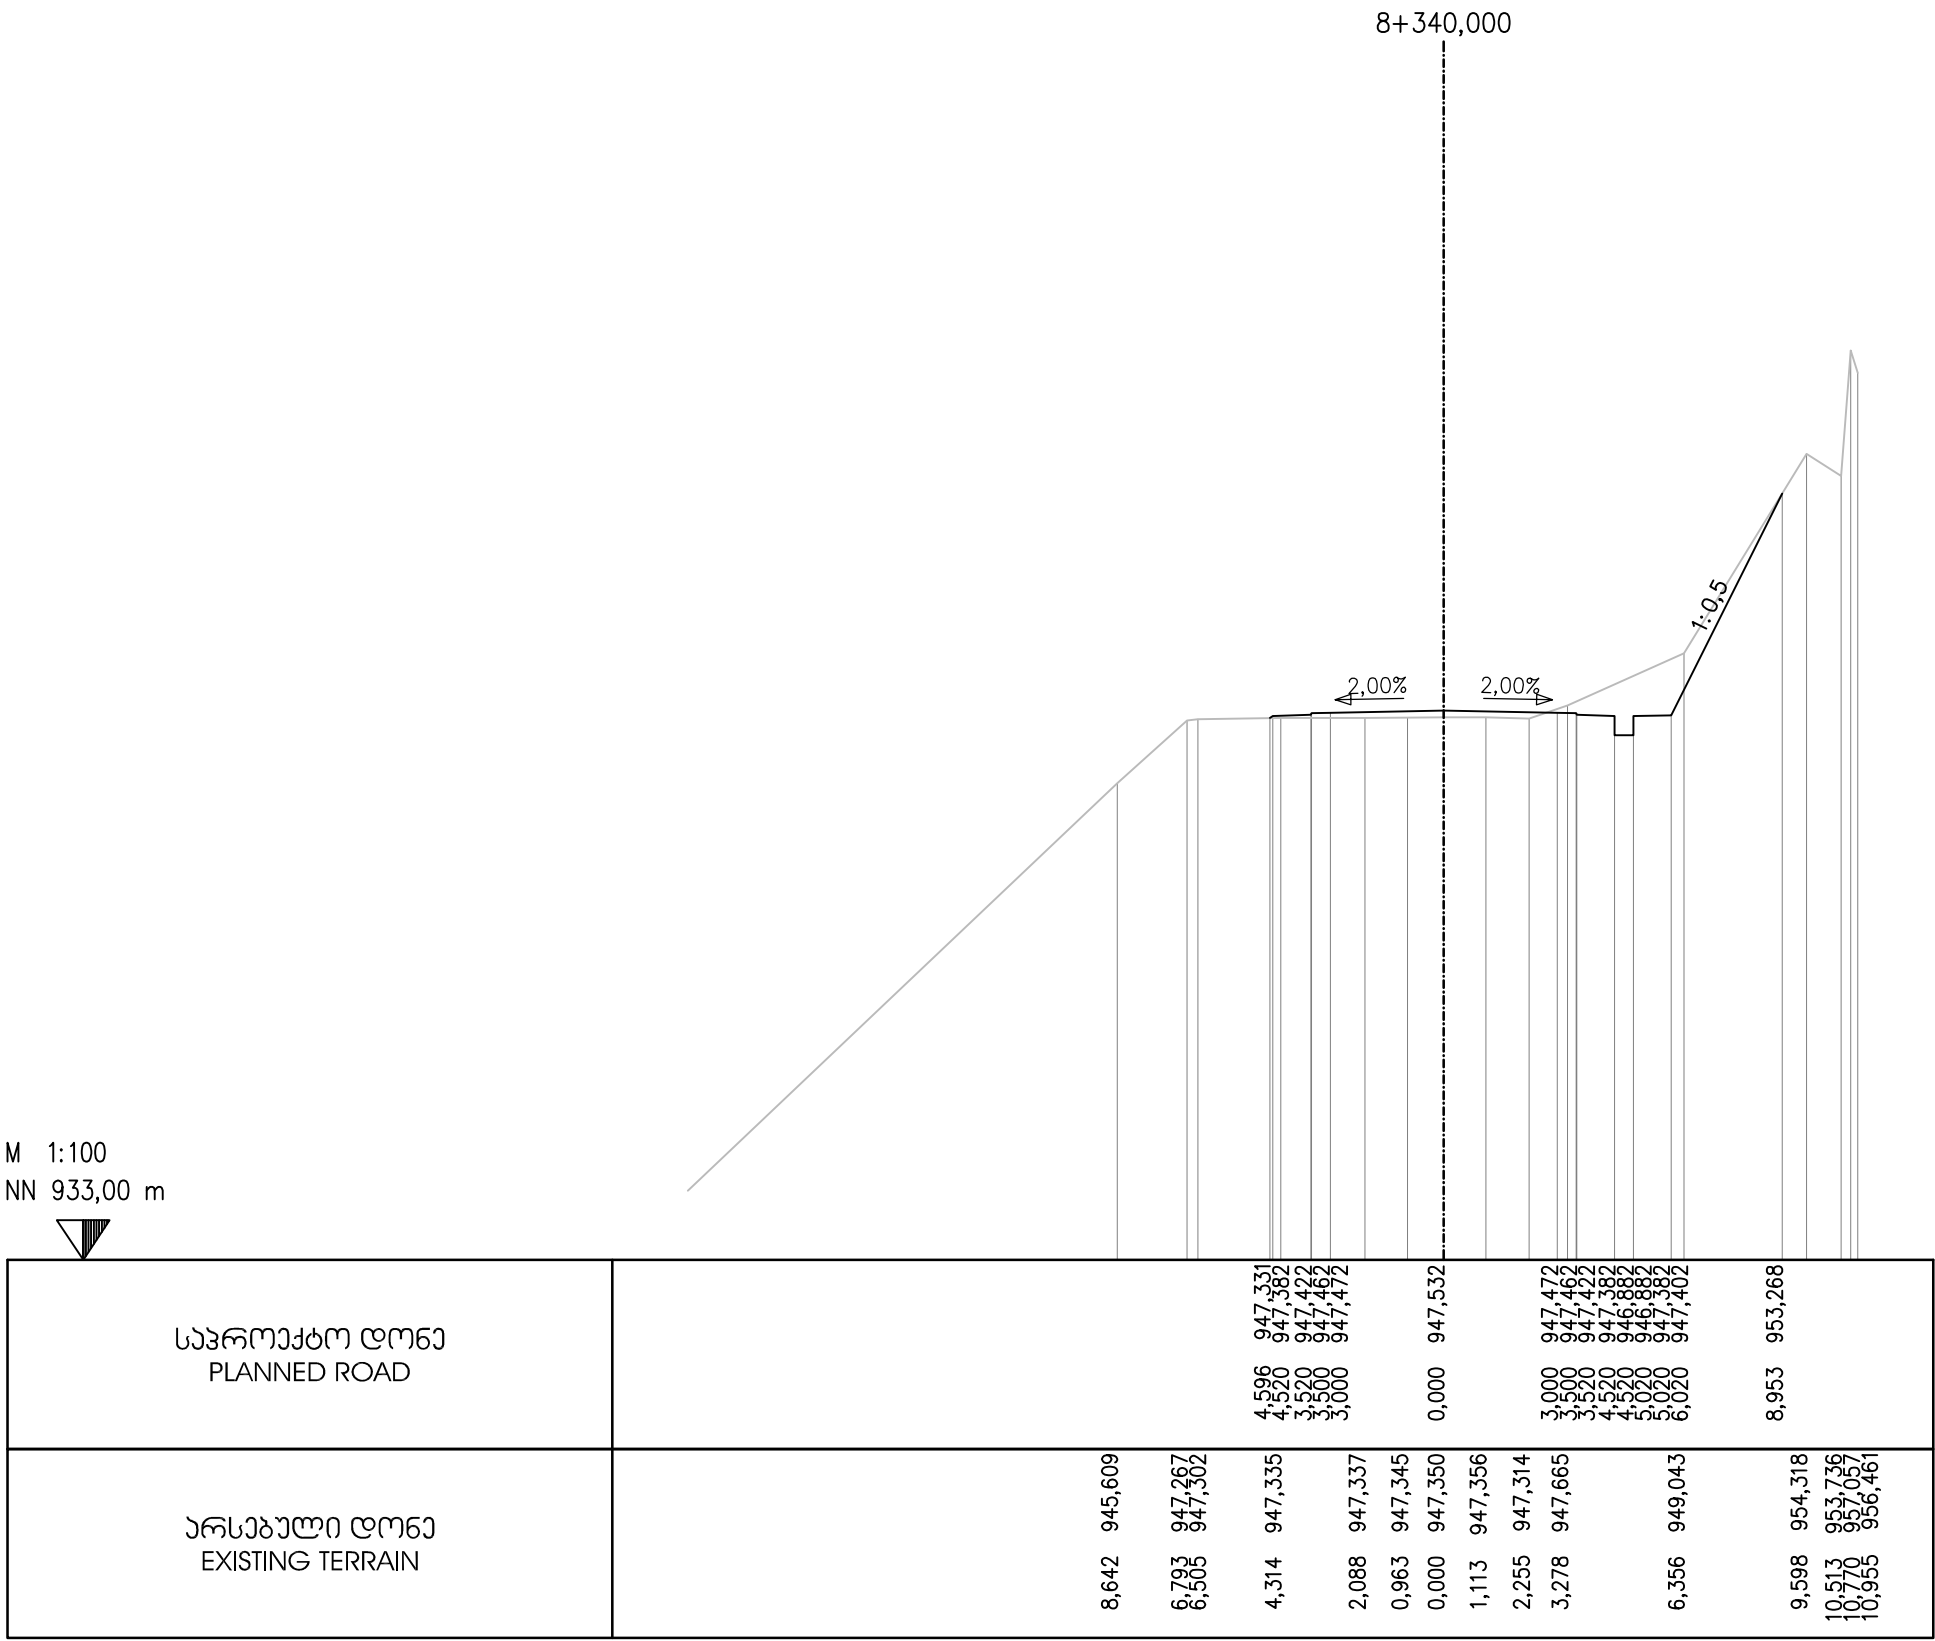

EMPLOYER: MINISTRY OF REGIONAL DEVELOPMENT AND INFRASTRUCTURE OF GEORGIA  
ROADS DEPARTMENT OF GEORGIA

პროექტანტი:  
„ჯოქს პროექტინგ“ GmbH,



CONSULTANT:  
KOCKS CONSULT GmbH,

შეაღბოვა  
DESIGNED

*[Signature]*

შეამოწმა  
CHECKED

*[Signature]*

საავტორობილო გზა: ბათუმის(ანგისა) - ახალციხე  
მიწიდან: ხულო- გოდერძის უღელტეხილი კმ 0+000 - კმ 29+732  
Road: Batumi(Angisa) - Akhaltsikhe  
Section: Khulo-Goderdzi Pass km 0+000 - km 29+732

ბანგის პროექტი  
CROSS SECTION

დაამტკიცა:  
APPROVED:

თარიღი  
DATE

ნახაზი  
DRAWING N

CS-CL100-0396

თარიღი  
DATE

2013

მასშტაბი  
SCALE


1:200

ნახაზის ორიგინალური ზომა  
ORIGINAL DRAWING SIZE


A3





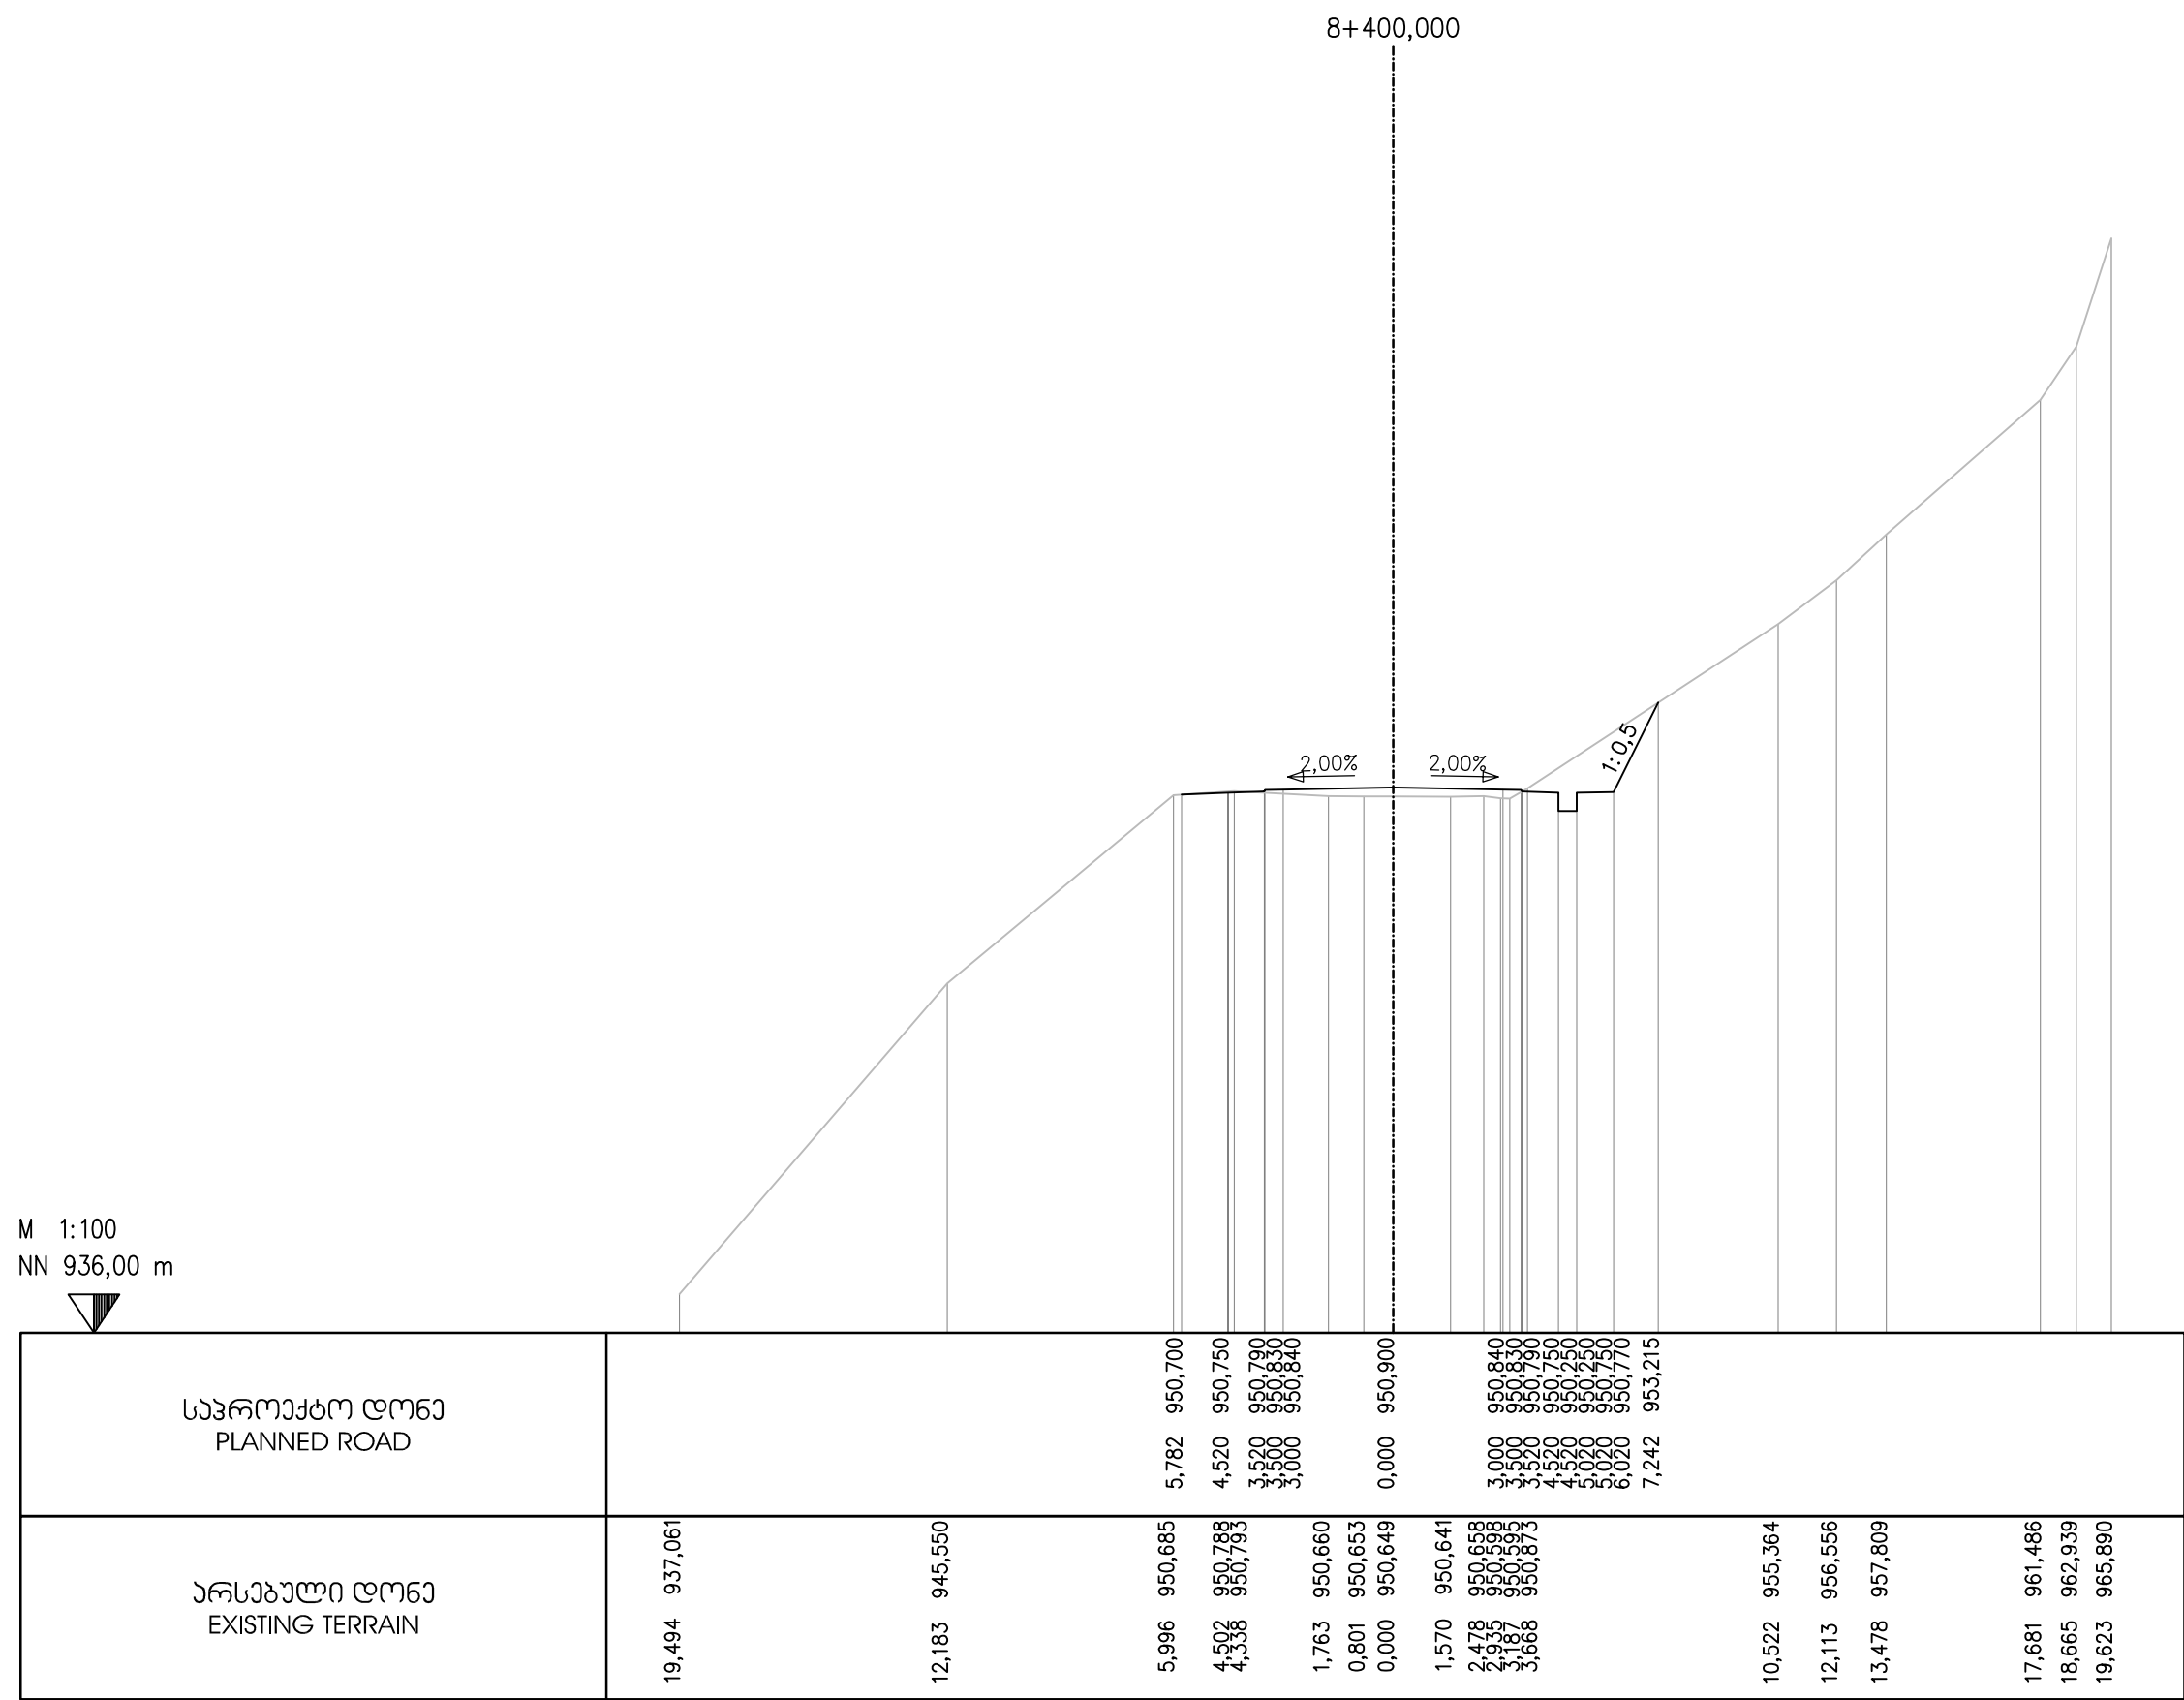



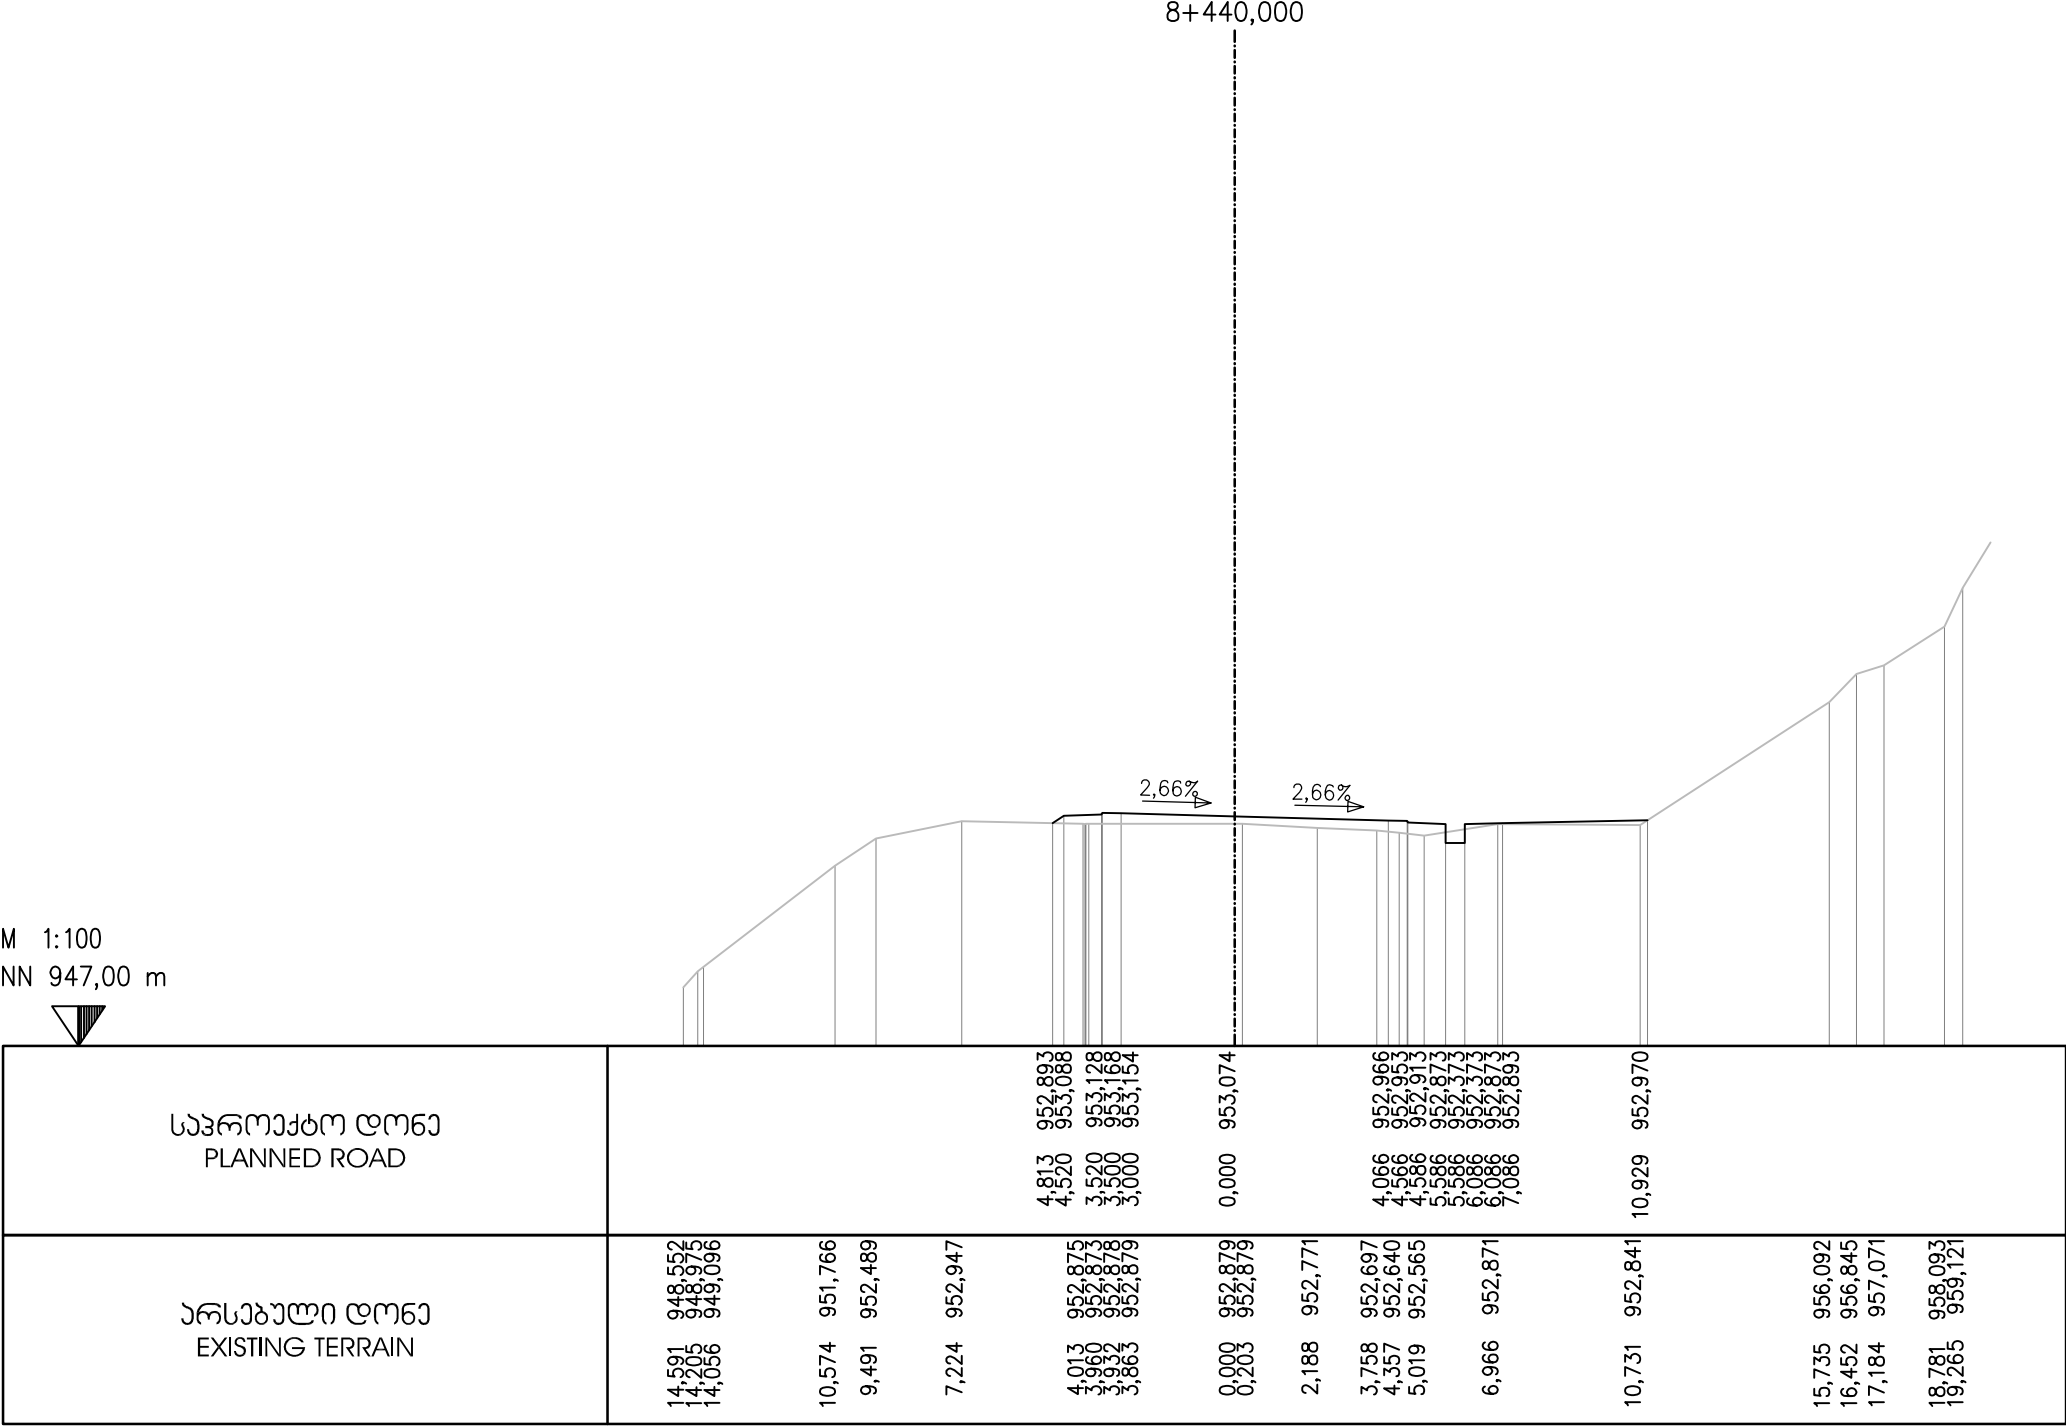

EMPLOYER: MINISTRY OF REGIONAL DEVELOPMENT AND INFRASTRUCTURE OF GEORGIA  
ROADS DEPARTMENT OF GEORGIA

პროექტანტი:  
„ჯოქს პროექტინგ“ გმბი, 

CONSULTANT:  
KOCKS CONSULT GMBH,

შეაღბოვა  
DESIGNED



შეამოწმა  
CHECKED



საავტორობილო გზა: ბათუმი(ანგისა) - ახალციხე  
მიწიანობის ხელშეწყობის უფლებამოსილი კმ 0+000 - კმ 29+732  
Road: Batumi(Angisa) - Akhaltsikhe  
Section: Khulo-Goderdzi Pass km 0+000 - km 29+732

ბანგოვი პროექტი  
CROSS SECTION

დაამტკიცა:  
APPROVED:

თარიღი  
DATE

ნახაზი  
DRAWING N

CS-CL100-0401

თარიღი  
DATE


2013

მასშტაბი  
SCALE

1:200

ნახაზის ორიგინალური ზომა  
ORIGINAL DRAWING SIZE

A3

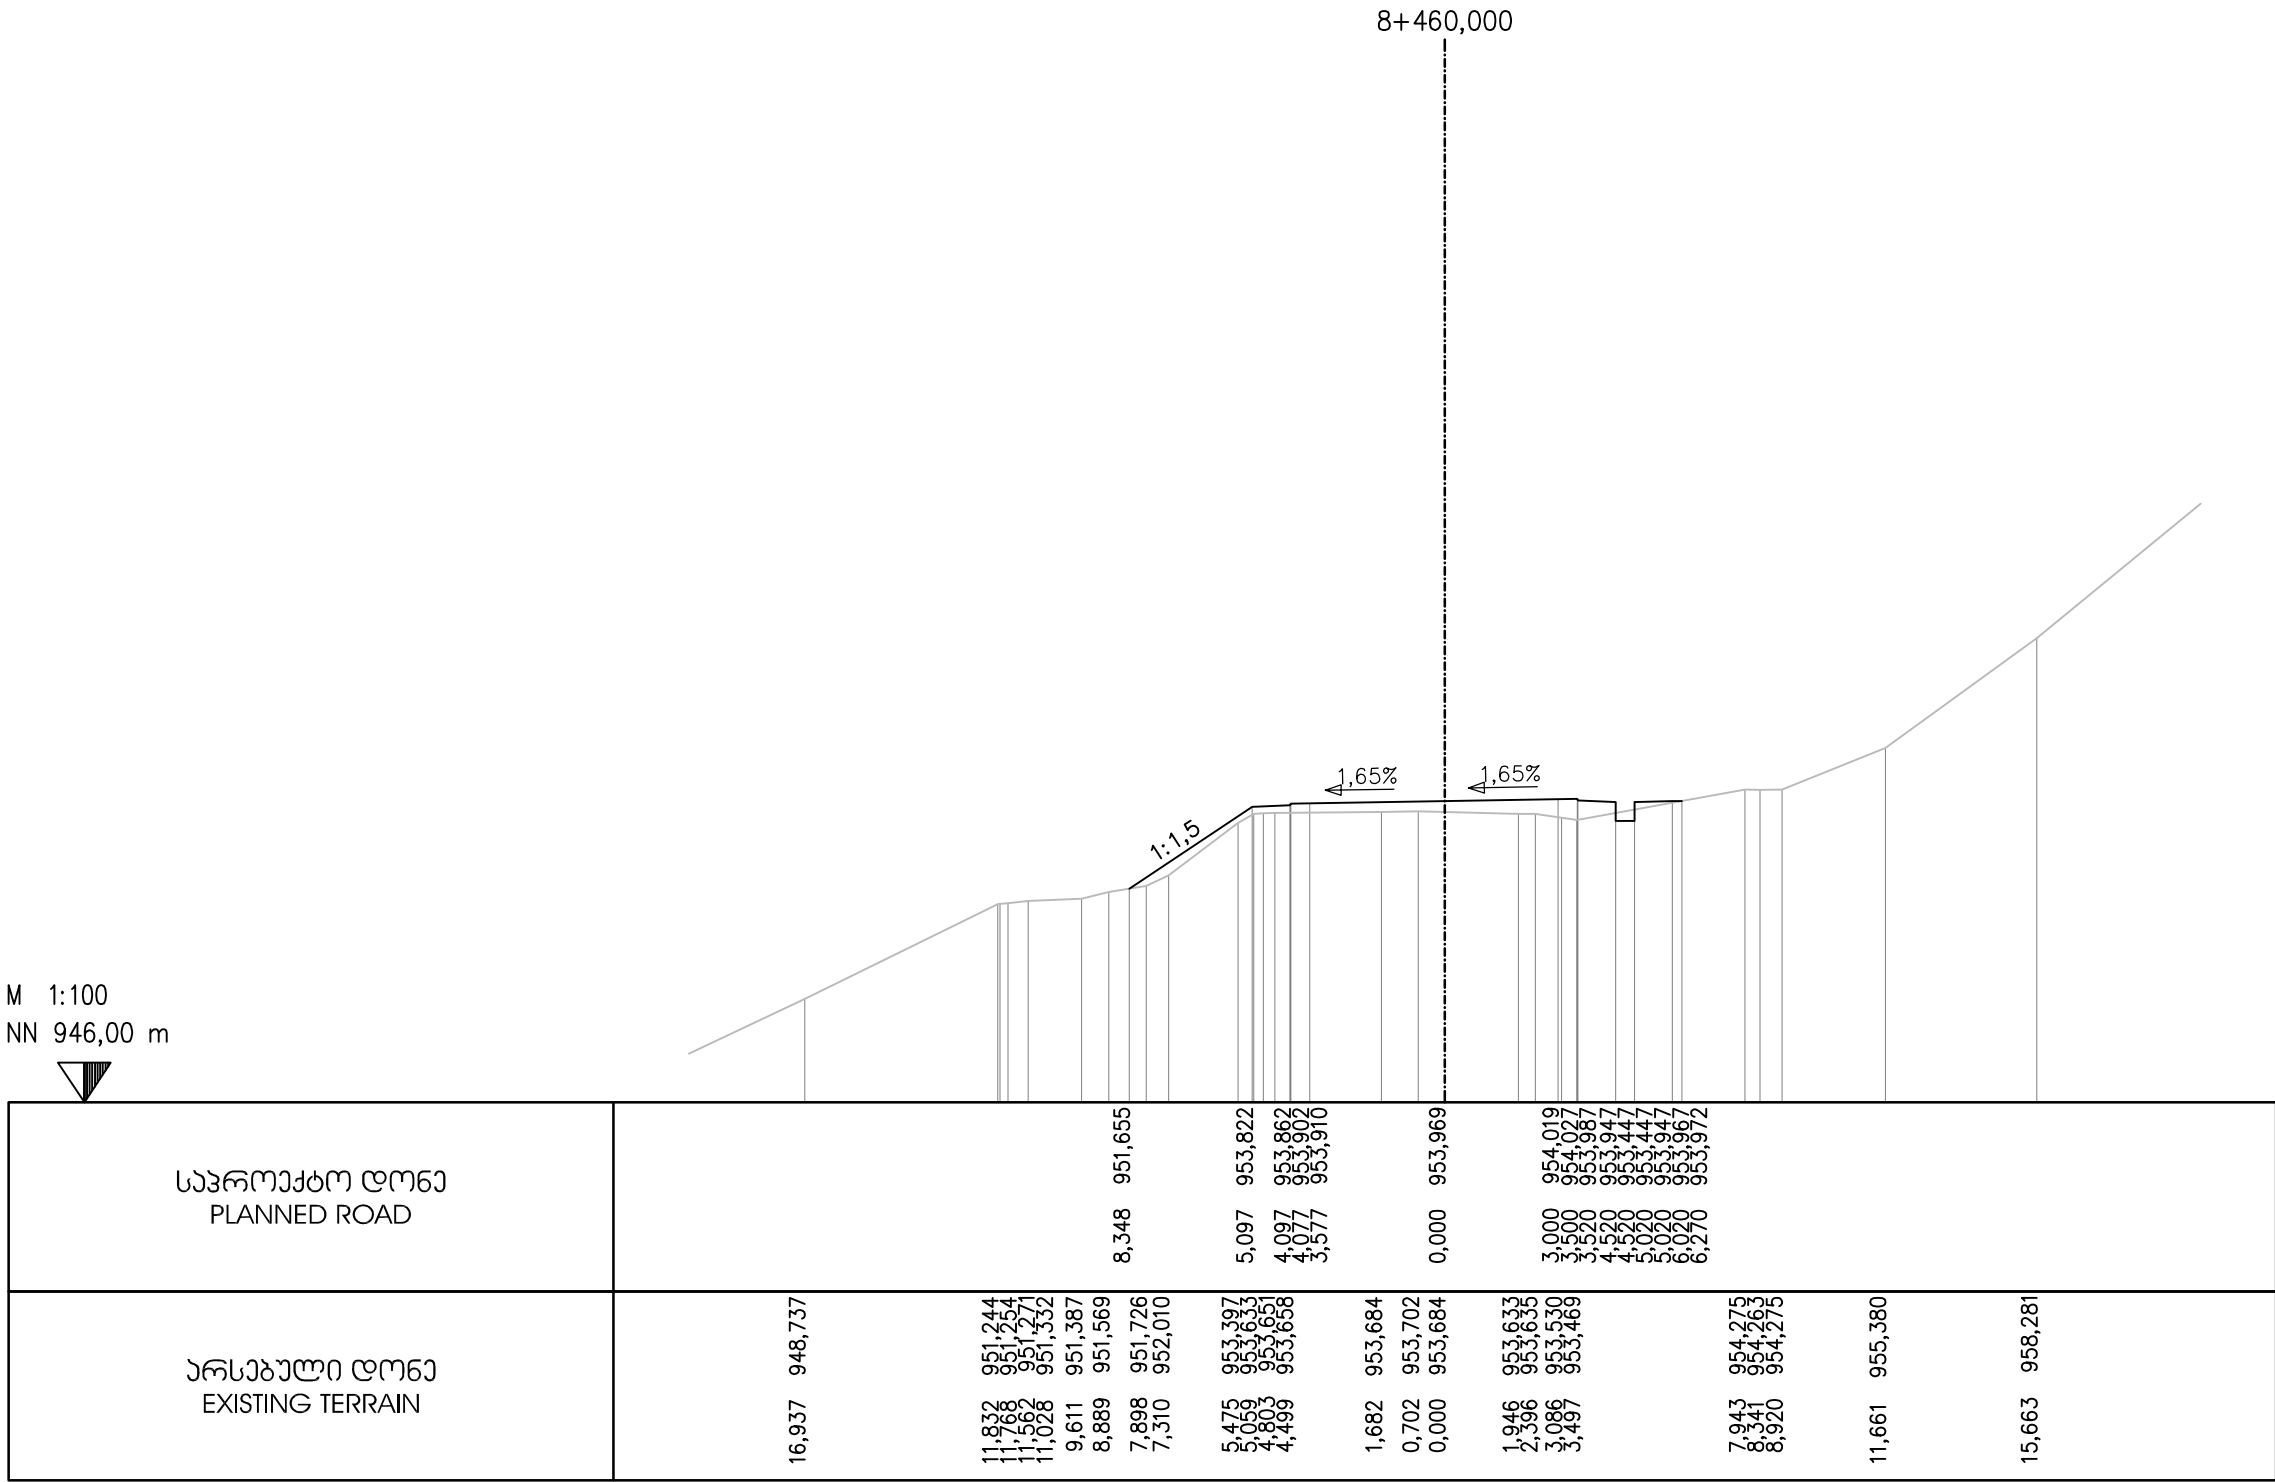

EMPLOYER: MINISTRY OF REGIONAL DEVELOPMENT AND INFRASTRUCTURE OF GEORGIA  
ROADS DEPARTMENT OF GEORGIA

პროექტანტი:  
„აქს პრესალტი“ GMBH,



CONSULTANT:  
KOCKS CONSULT GMBH,

შეაღბოა  
DESIGNED

შეამოწმა  
CHECKED

საავტორობილო გზა: ბათუმი(ანგისა) - ახალციხე  
მიწიანობა: ხულო- გოლერძის უღელტეხილი კმ 0+000 - კმ 29+732  
Road: Batumi(Angisa) - Akhaltsikhe  
Section: Khulo-Goderdzi Pass km 0+000 - km 29+732

ბანძვი პრეზილი  
CROSS SECTION

დაამტკიცა:  
APPROVED:

თარიღი  
DATE

ნახაზი  
DRAWING N

CS-CL100-0402

თარიღი  
DATE


2013

მასშტაბი  
SCALE

1:200

ნახაზის ორიგინალური ზომა  
ORIGINAL DRAWING SIZE

A3

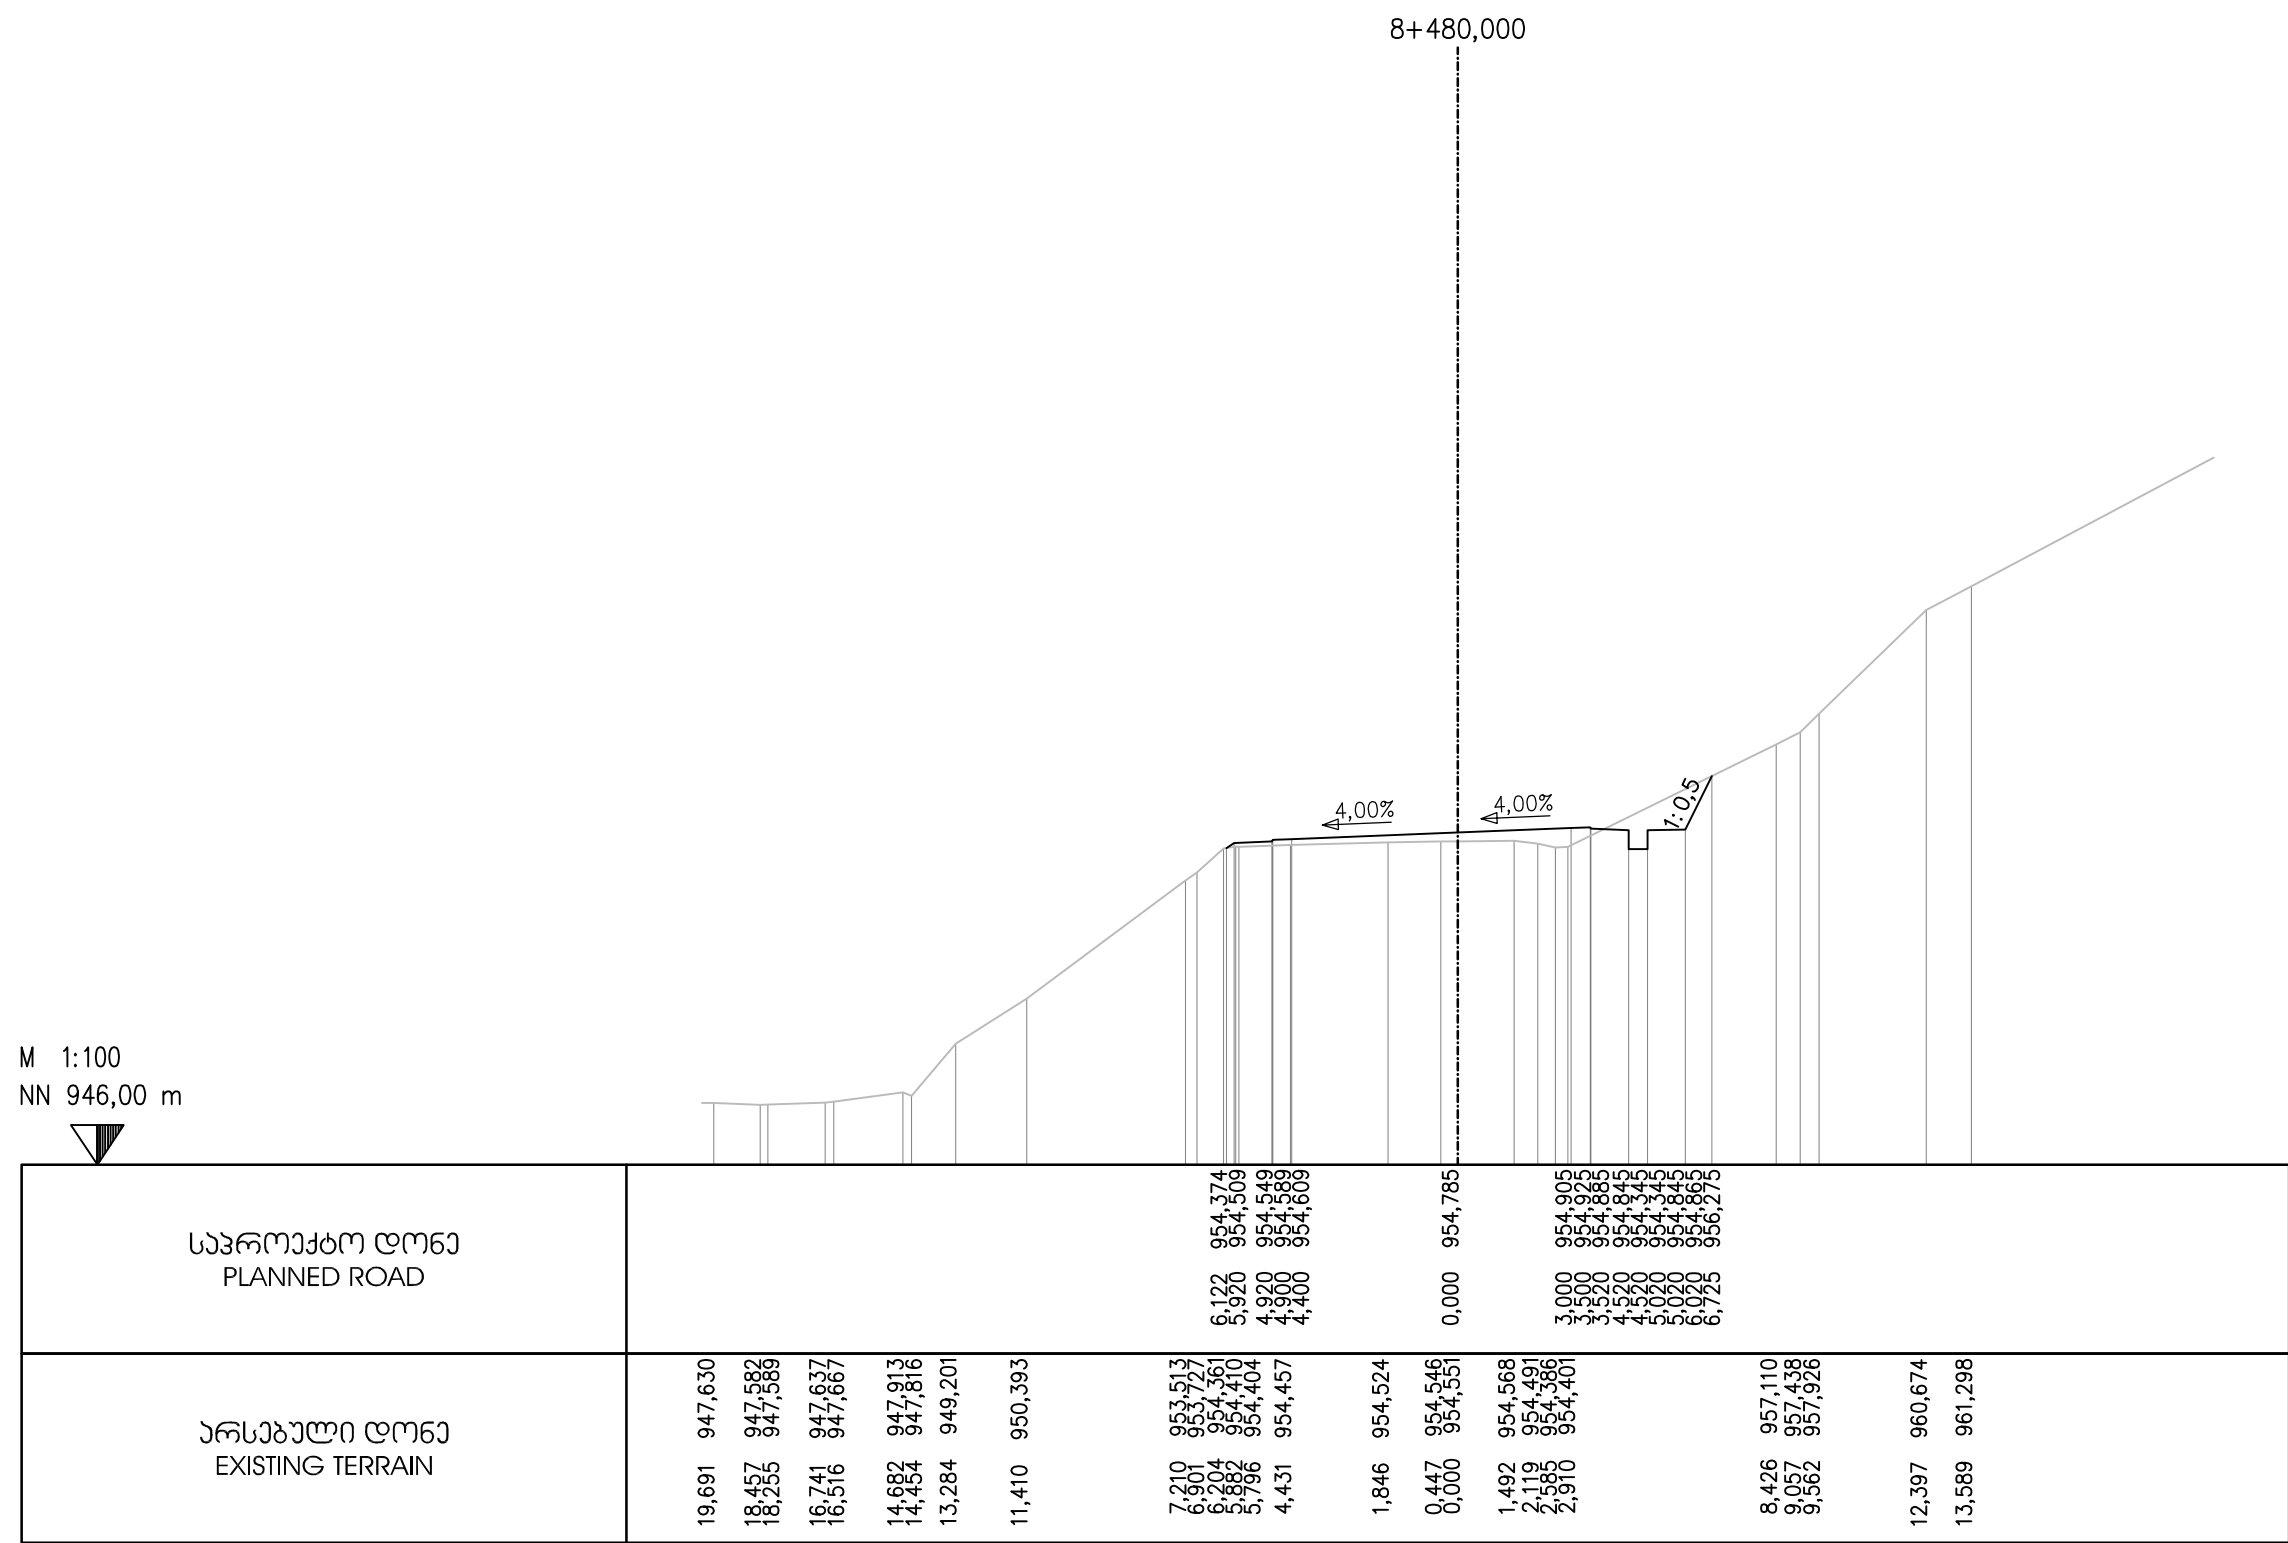

EMPLOYER: MINISTRY OF REGIONAL DEVELOPMENT AND INFRASTRUCTURE OF GEORGIA  
ROADS DEPARTMENT OF GEORGIA

პონსულტანტი:  
„ჯოქს კონსულტი“ GMBH,



CONSULTANT:  
KOCKS CONSULT GMBH,

შეაღბოვა  
DESIGNED

*[Signature]*

შეამოწმა  
CHECKED

*[Signature]*

საავტორობილო გზა: ბათუმი(ანგისა) - ახალციხე  
მიწიანობით: ხულო- გოდერძის უღელტეხილი კმ 0+000 - კმ 29+732  
Road: Batumi(Angisa) - Akhaltsikhe  
Section: Khulo-Goderdzi Pass km 0+000 - km 29+732

ბანგოვი პროექტი  
CROSS SECTION

დაამტკიცა:  
APPROVED:

თარიღი  
DATE

ნახაზი  
DRAWING N


CS-CL100-0403

თარიღი  
DATE

2013

მასშტაბი  
SCALE 1:200


ნახაზის ორიგინალური ზომა  
ORIGINAL DRAWING SIZE A3

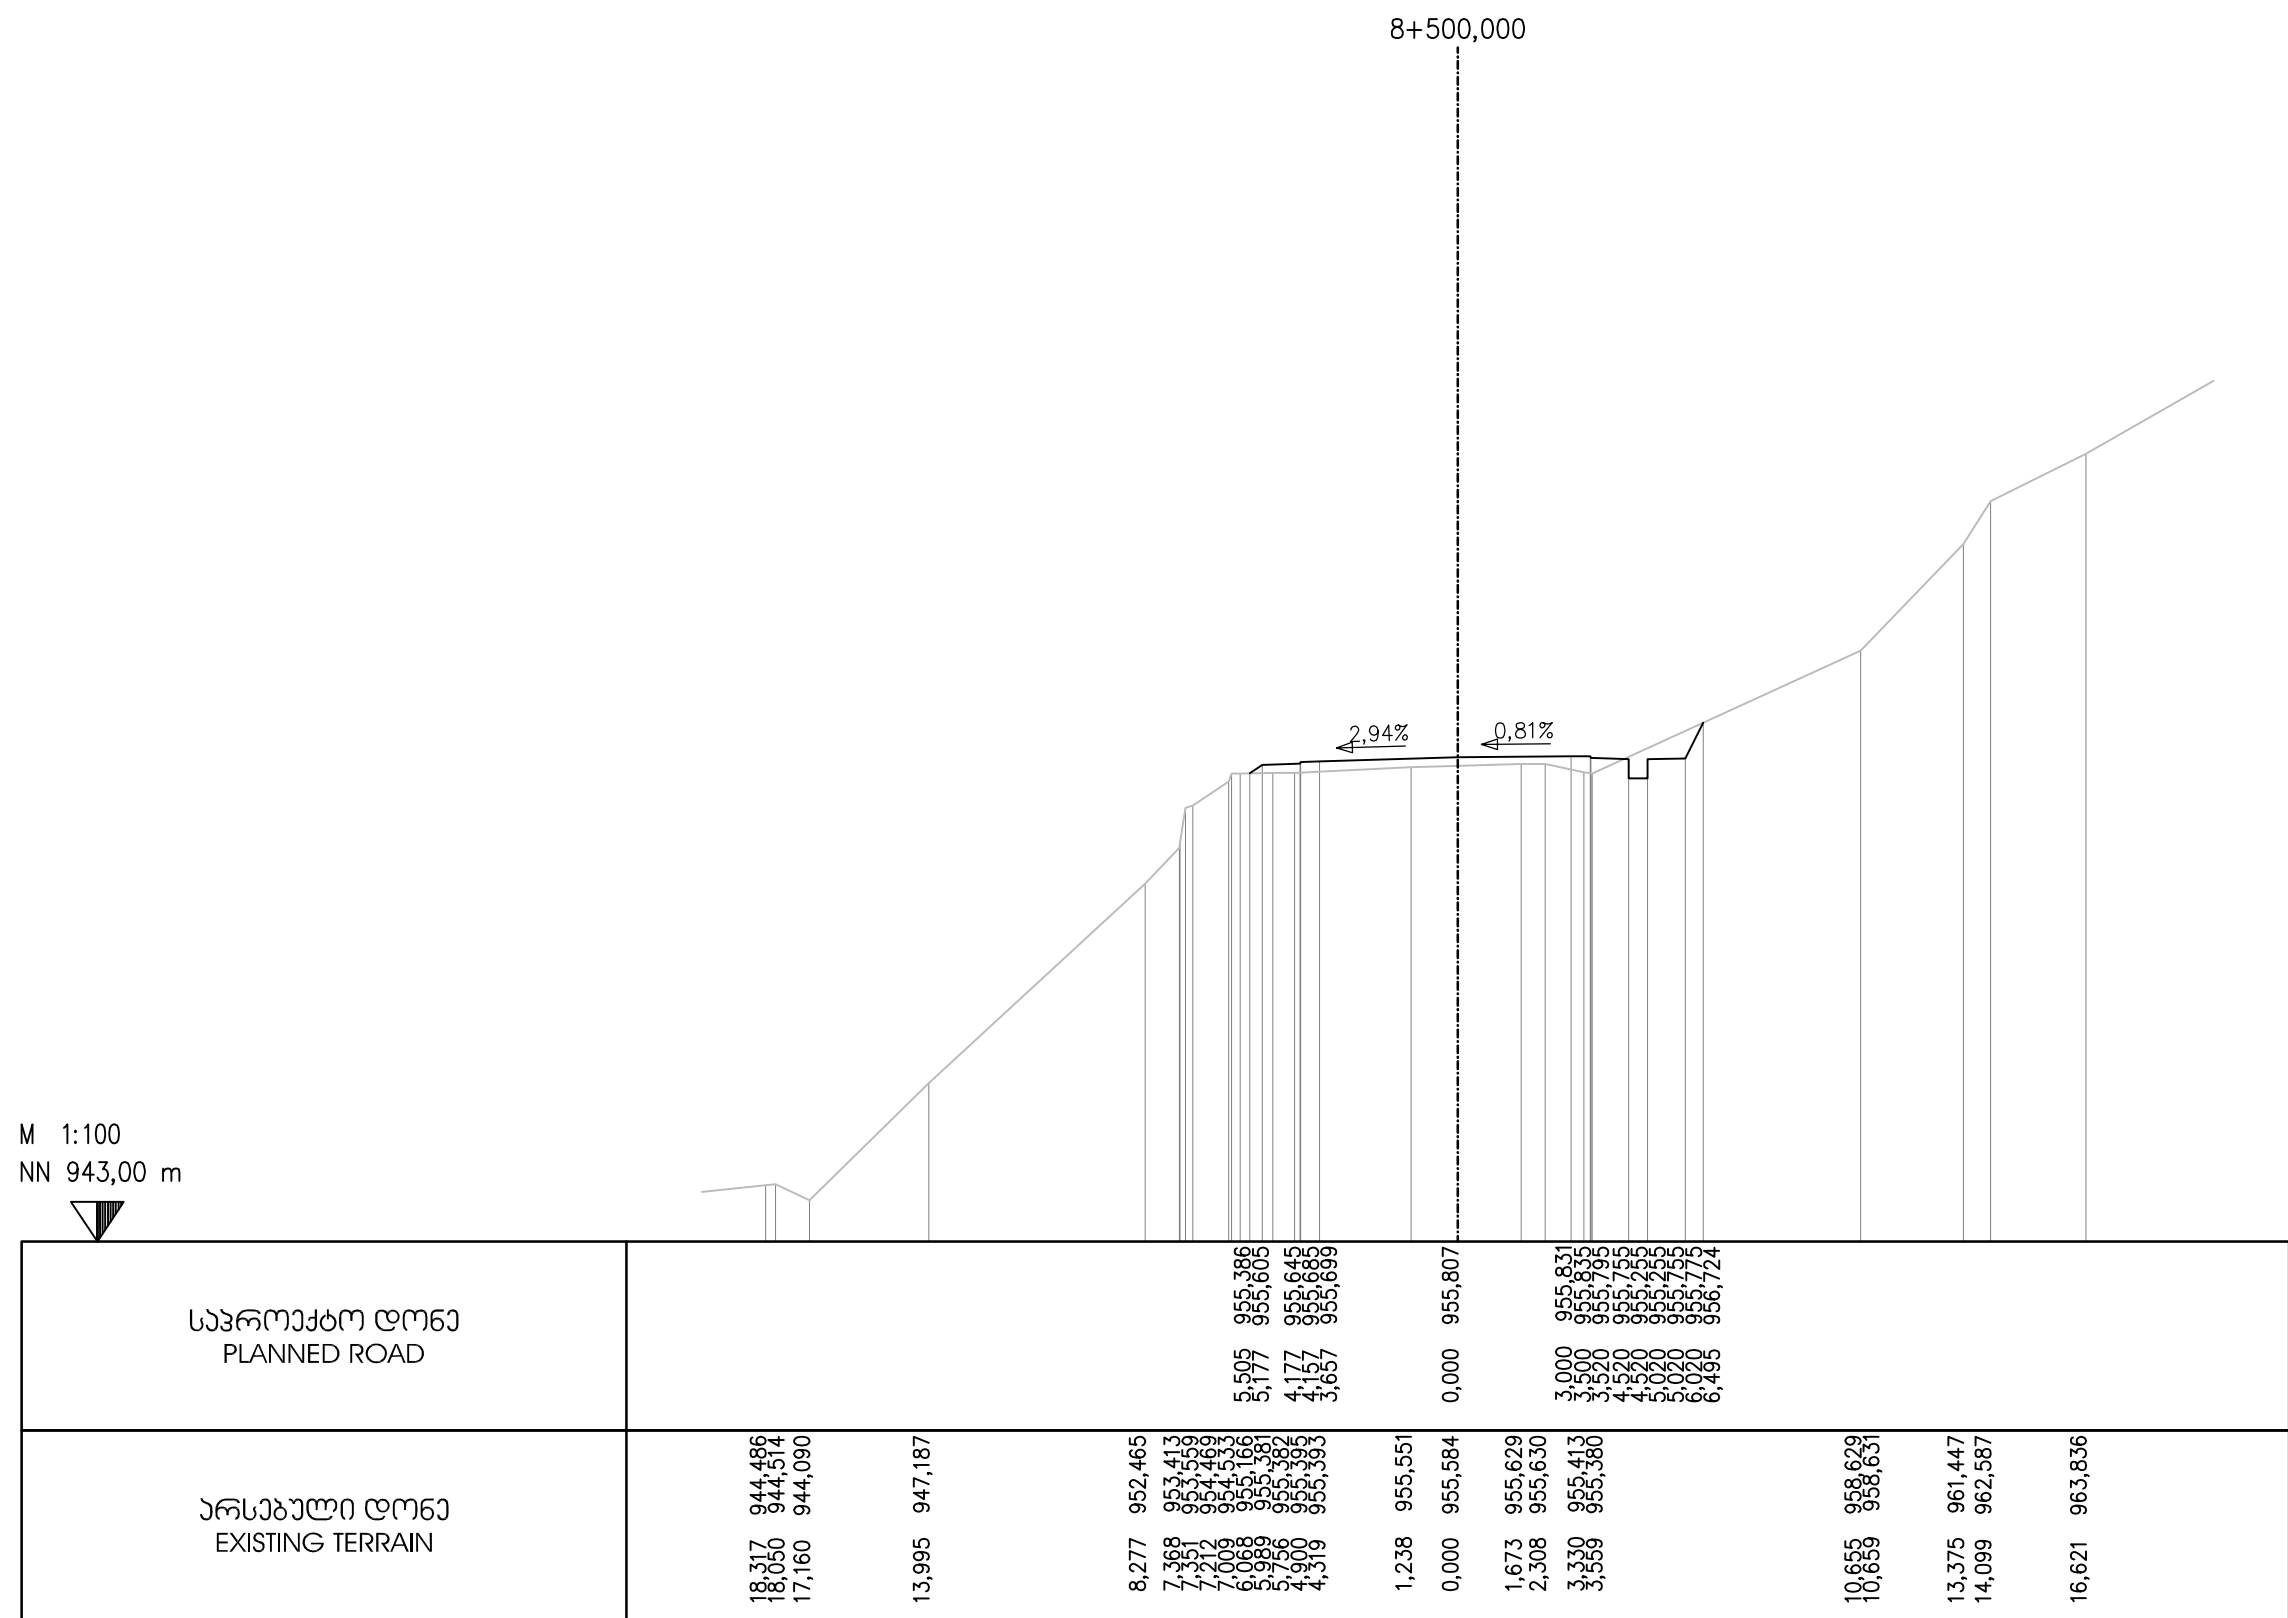








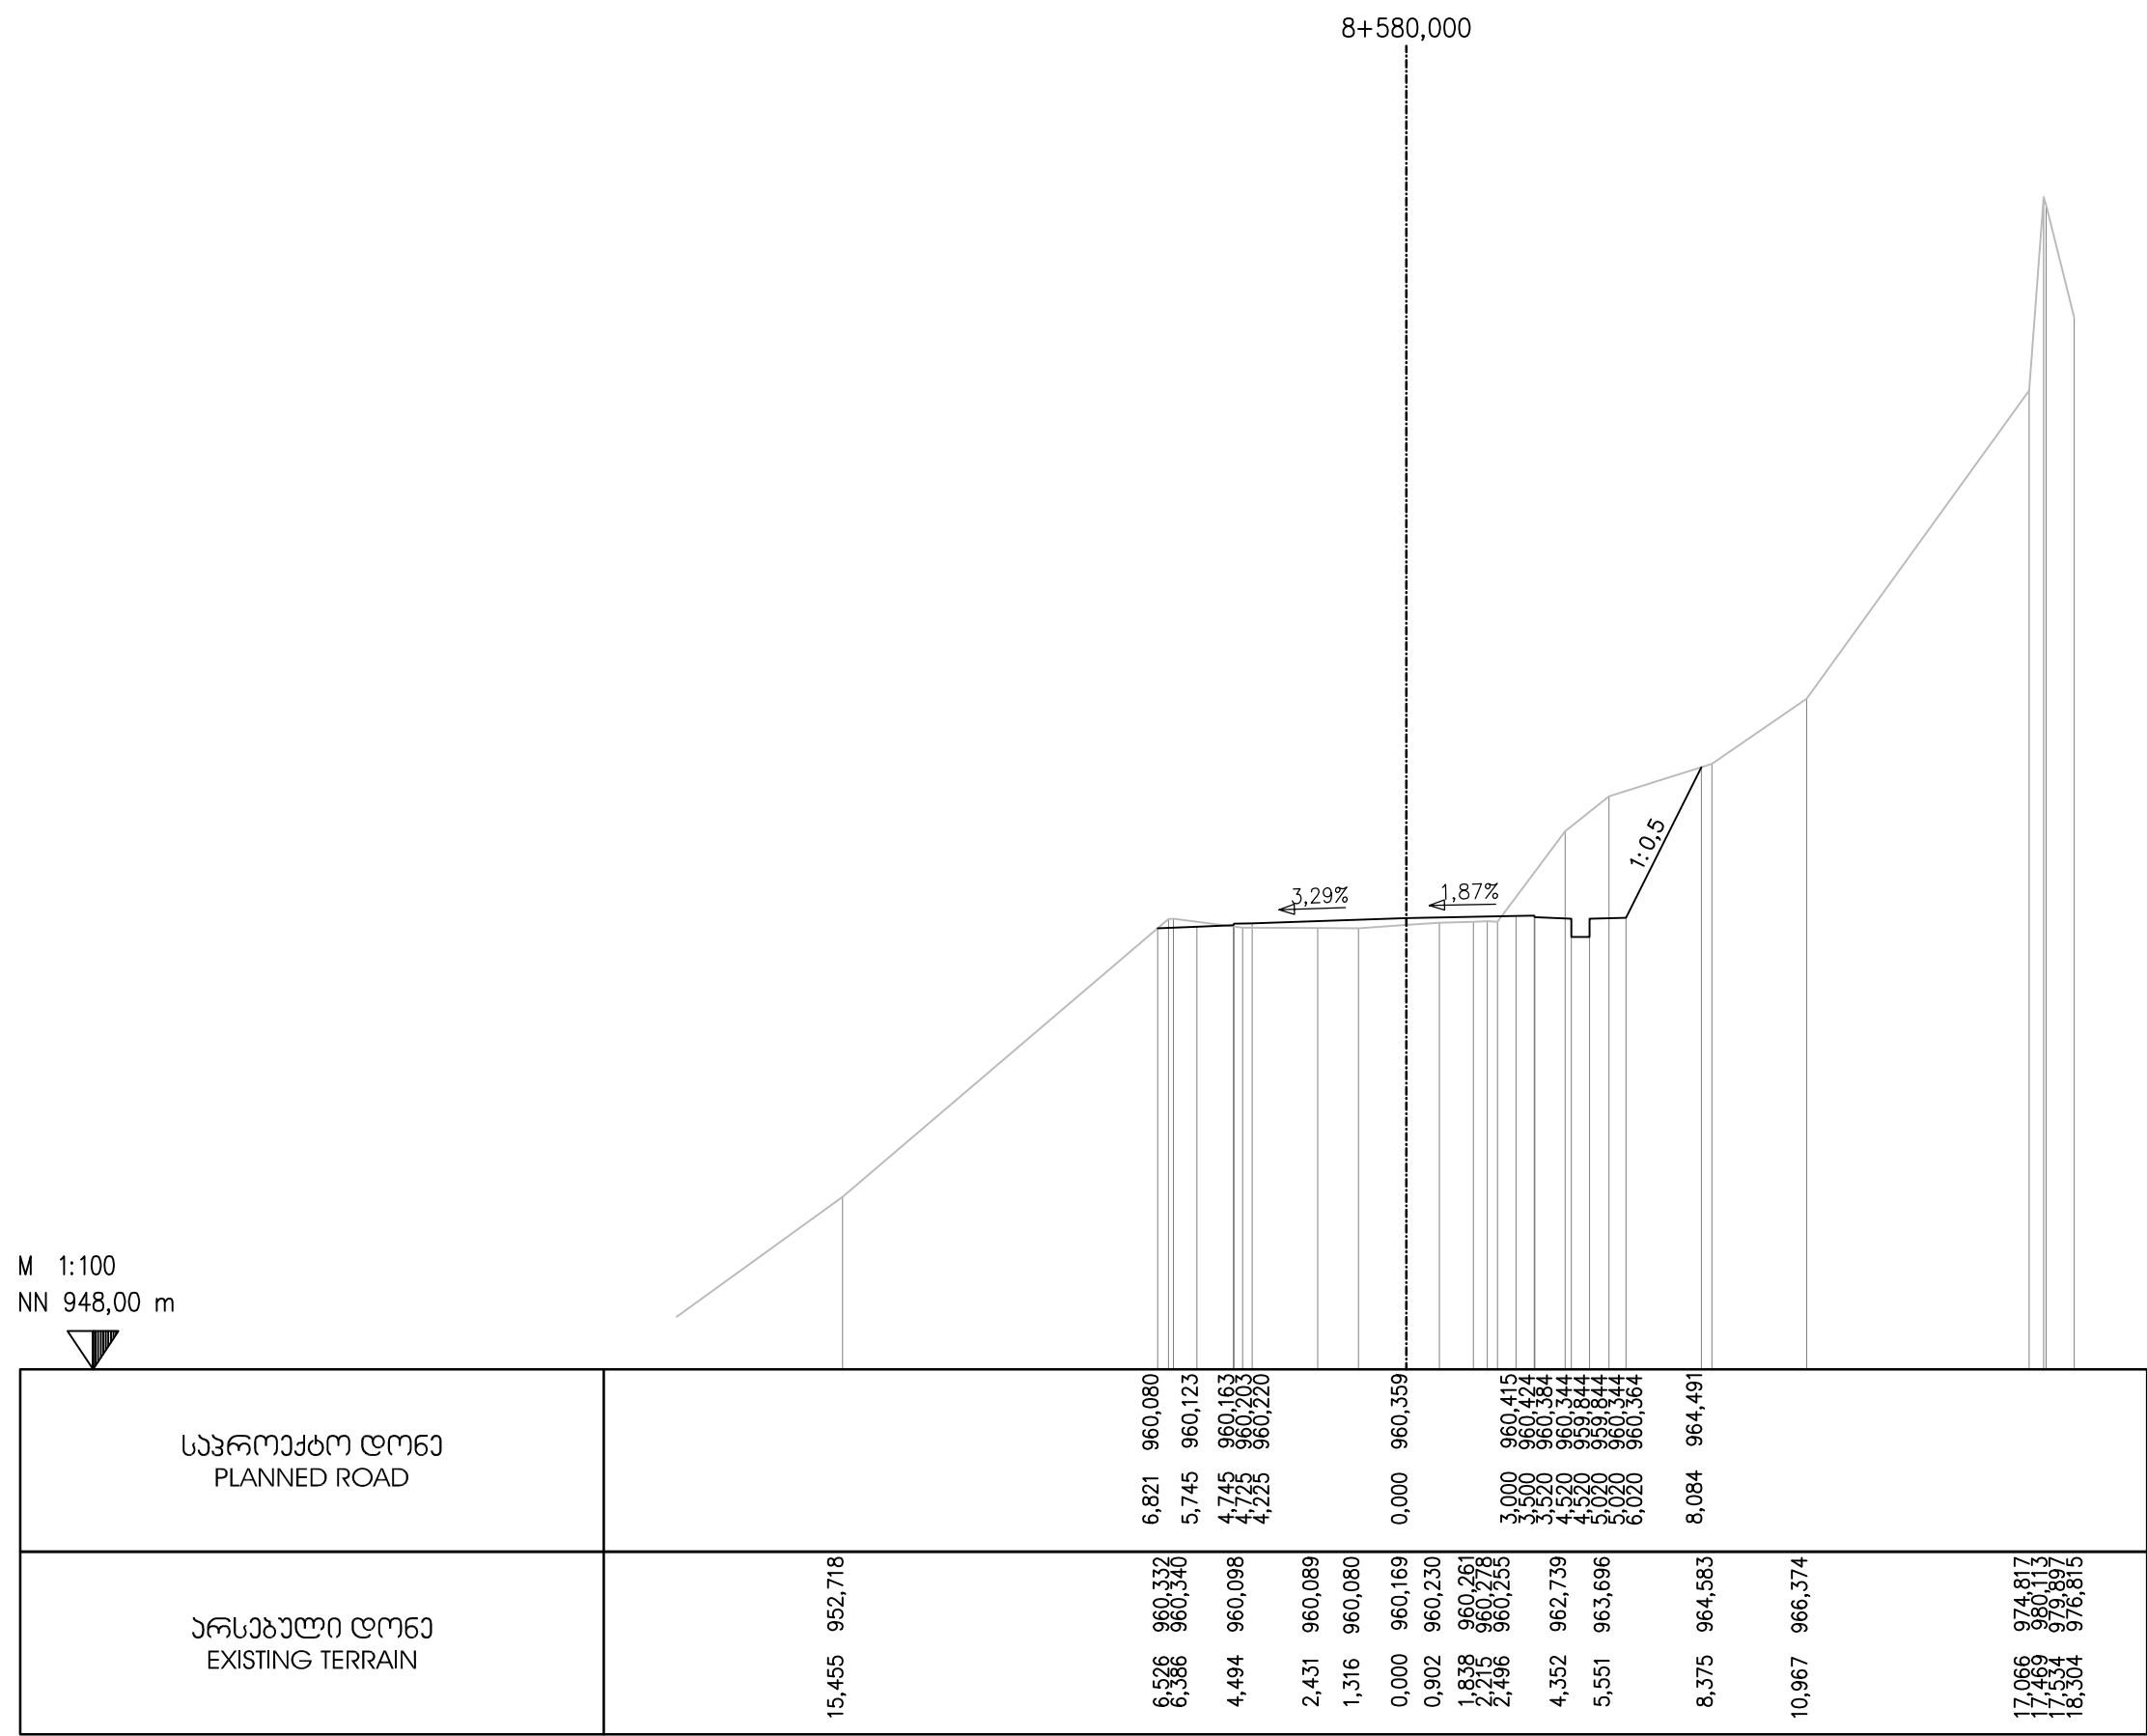



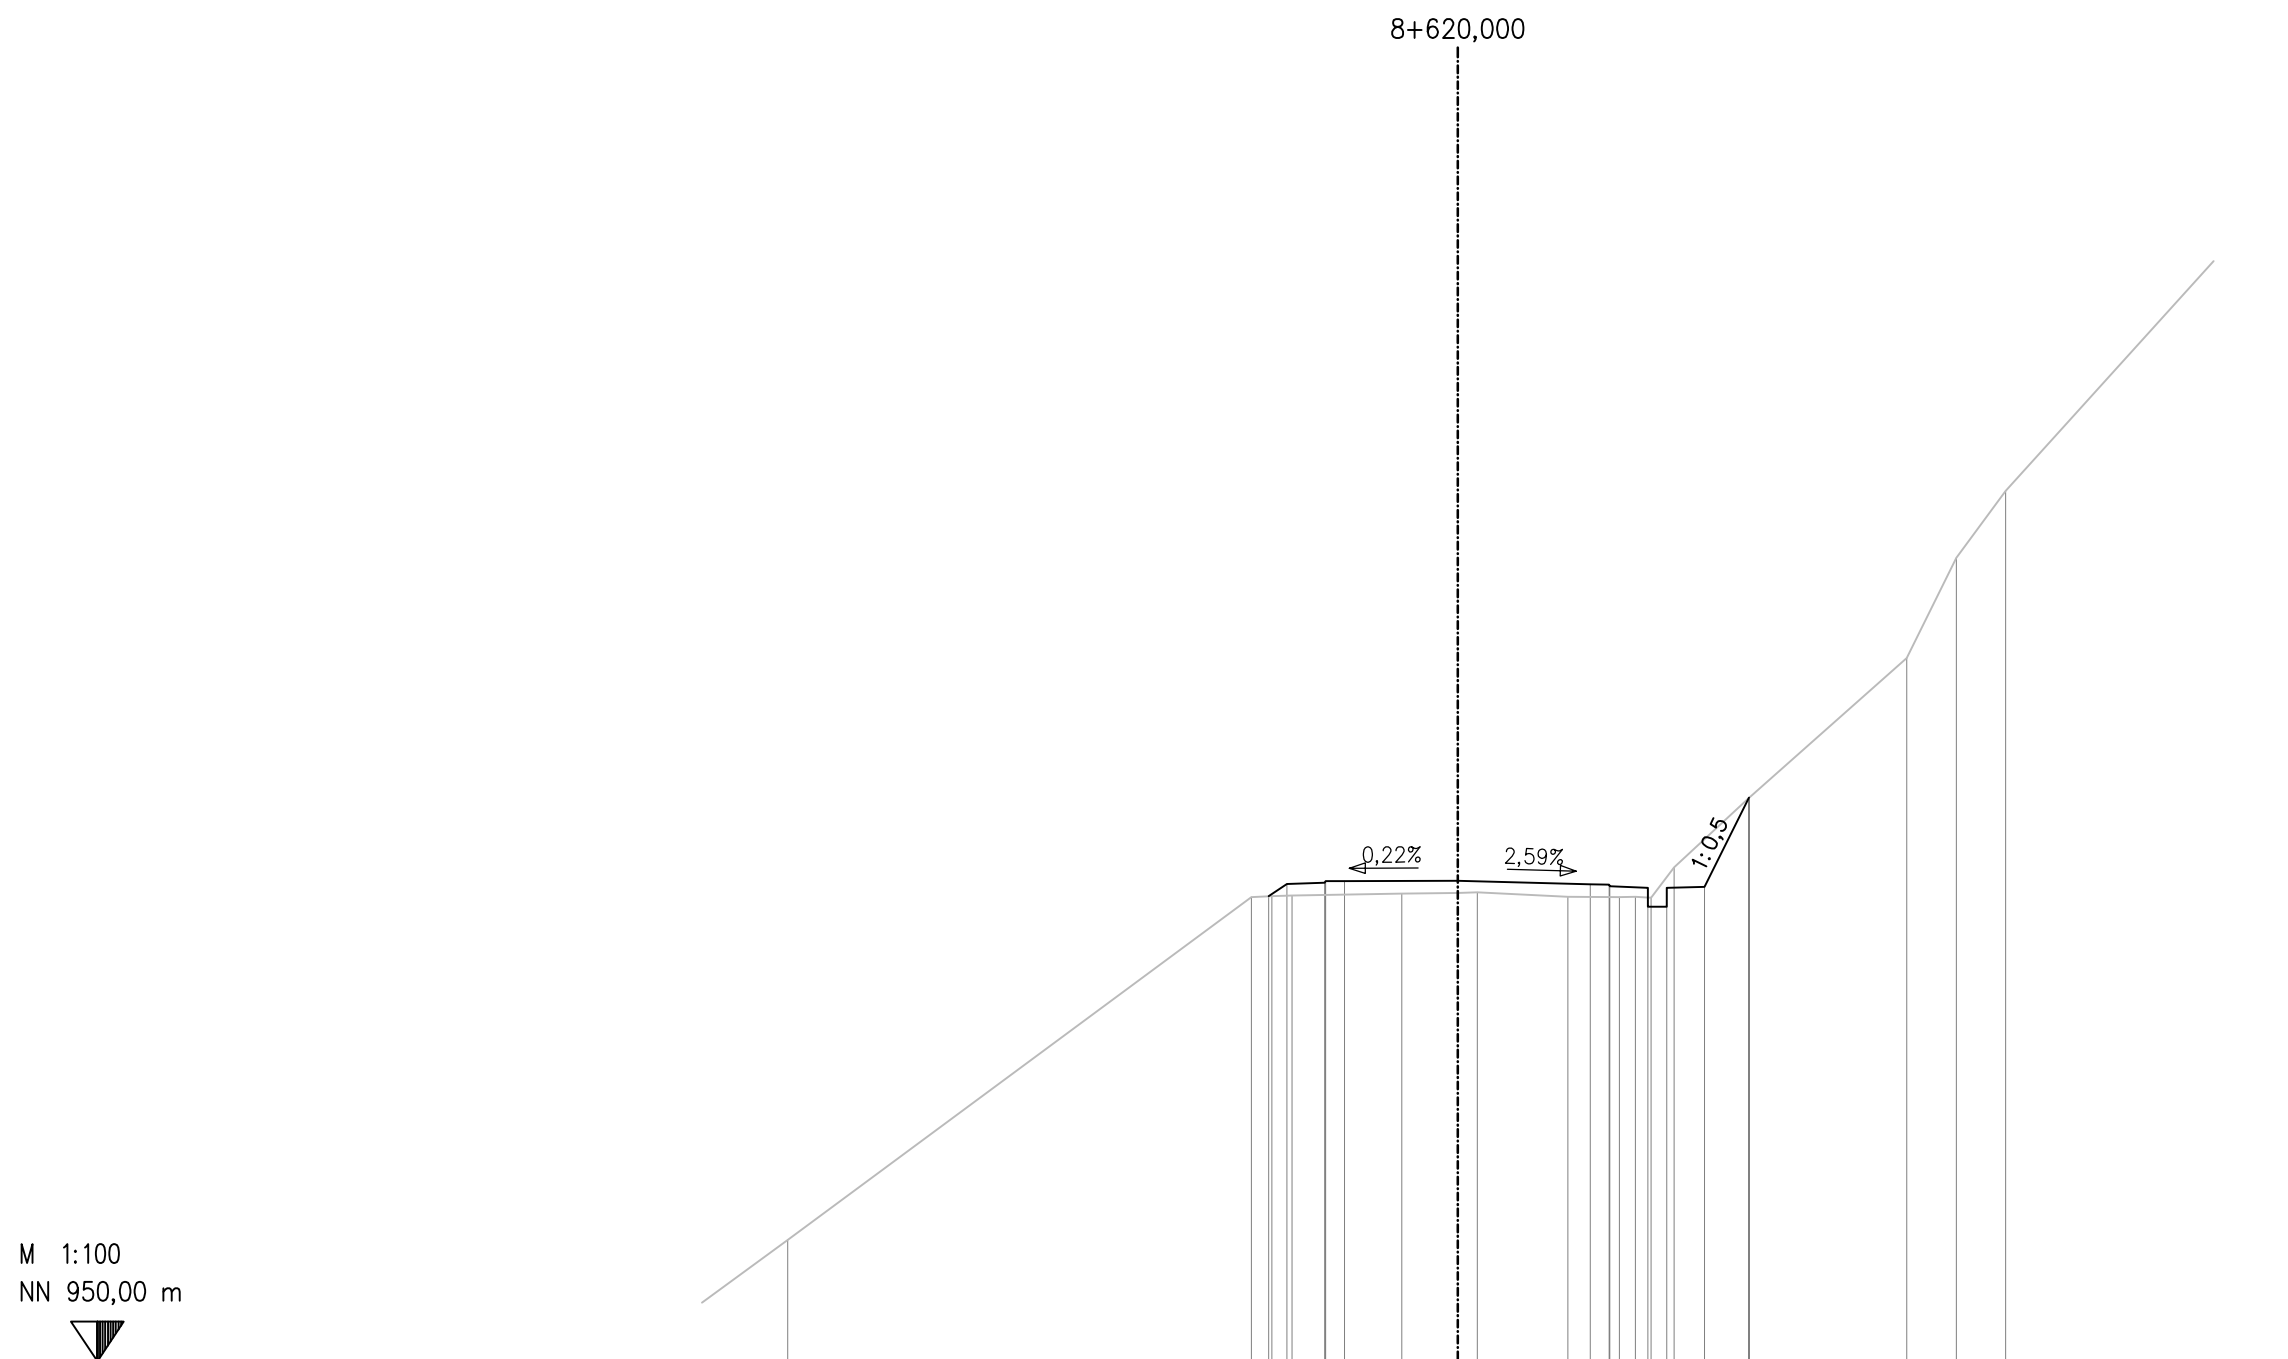


M 1:100  
NN 950,00 m


|                                   |        |         |  |                                                             |                                                                           |  |
|-----------------------------------|--------|---------|--|-------------------------------------------------------------|---------------------------------------------------------------------------|--|
| საპროექტო ღონე<br>PLANNED ROAD    |        |         |  | 5,003<br>4,520<br>3,520<br>3,500<br>3,000                   | 962,300<br>962,622<br>962,662<br>962,702<br>962,703                       |  |
|                                   |        |         |  | 0,000                                                       | 962,710                                                                   |  |
|                                   |        |         |  | 3,504<br>4,004<br>4,024<br>5,024<br>5,024<br>5,524<br>6,524 | 962,619<br>962,606<br>962,566<br>962,526<br>962,026<br>962,026<br>962,546 |  |
|                                   |        |         |  | 7,707                                                       | 964,912                                                                   |  |
| არსებული ღონე<br>EXISTING TERRAIN | 17,733 | 953,214 |  | 5,464<br>4,920<br>4,387                                     | 962,279<br>962,304<br>962,324                                             |  |
|                                   |        |         |  | 1,483                                                       | 962,368                                                                   |  |
|                                   |        |         |  | 0,000<br>0,517                                              | 962,393<br>962,402                                                        |  |
|                                   |        |         |  | 2,913                                                       | 962,291                                                                   |  |
|                                   |        |         |  | 4,275<br>4,702<br>5,116<br>5,726                            | 962,277<br>962,283<br>962,260<br>963,067                                  |  |
|                                   |        |         |  | 7,703                                                       | 964,908                                                                   |  |
|                                   |        |         |  | 11,875                                                      | 968,608                                                                   |  |
|                                   |        |         |  | 13,187                                                      | 971,258                                                                   |  |
|                                   |        |         |  | 14,498                                                      | 973,026                                                                   |  |





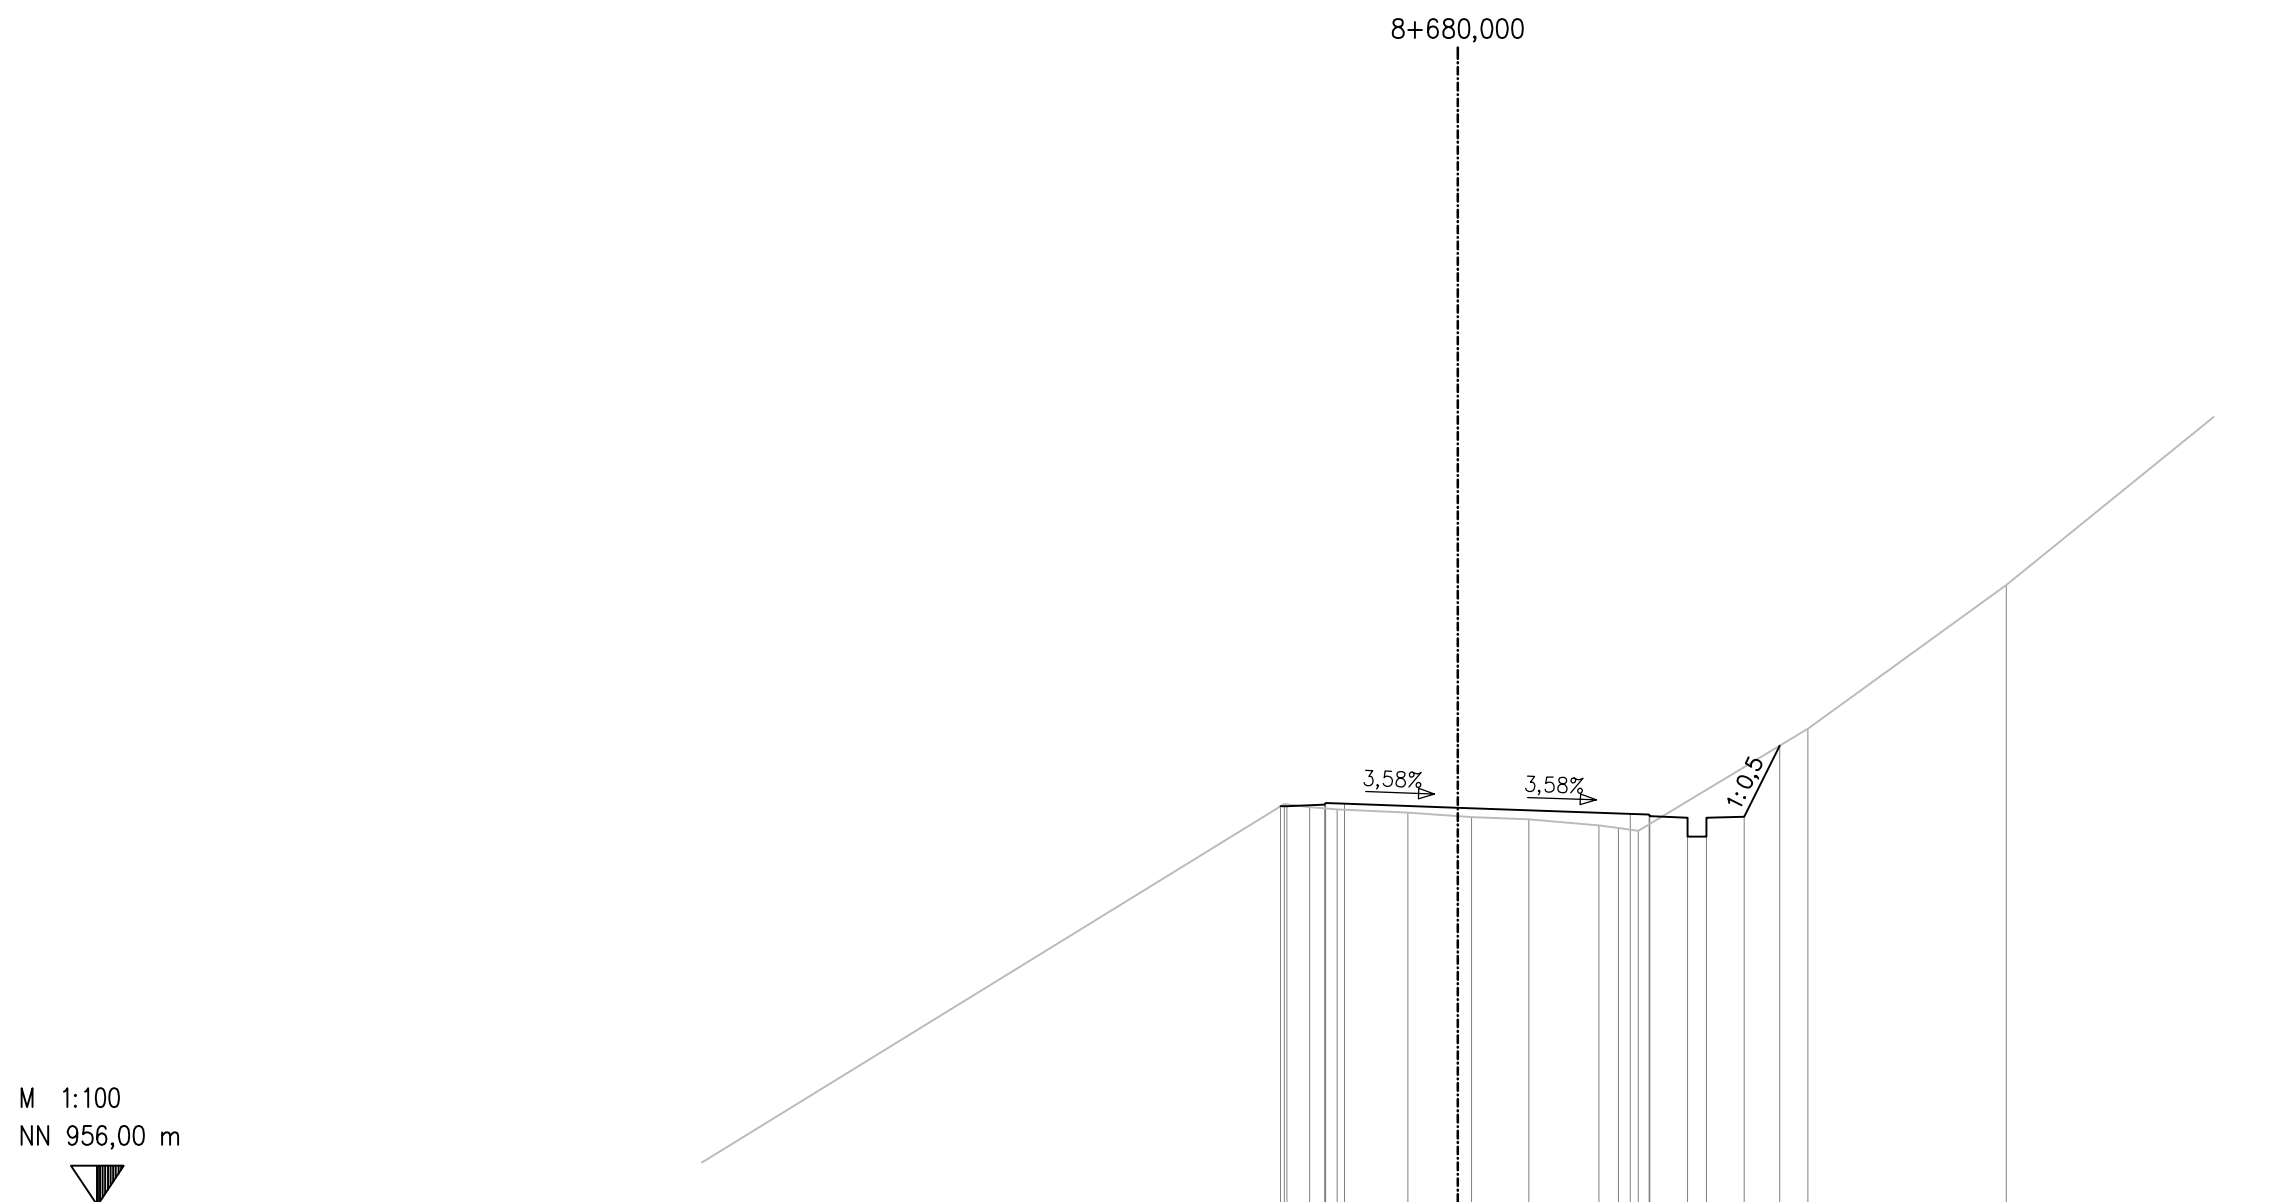

| |
|---|
| საპროექტო დონე<br>PLANNED ROAD | |
|---|

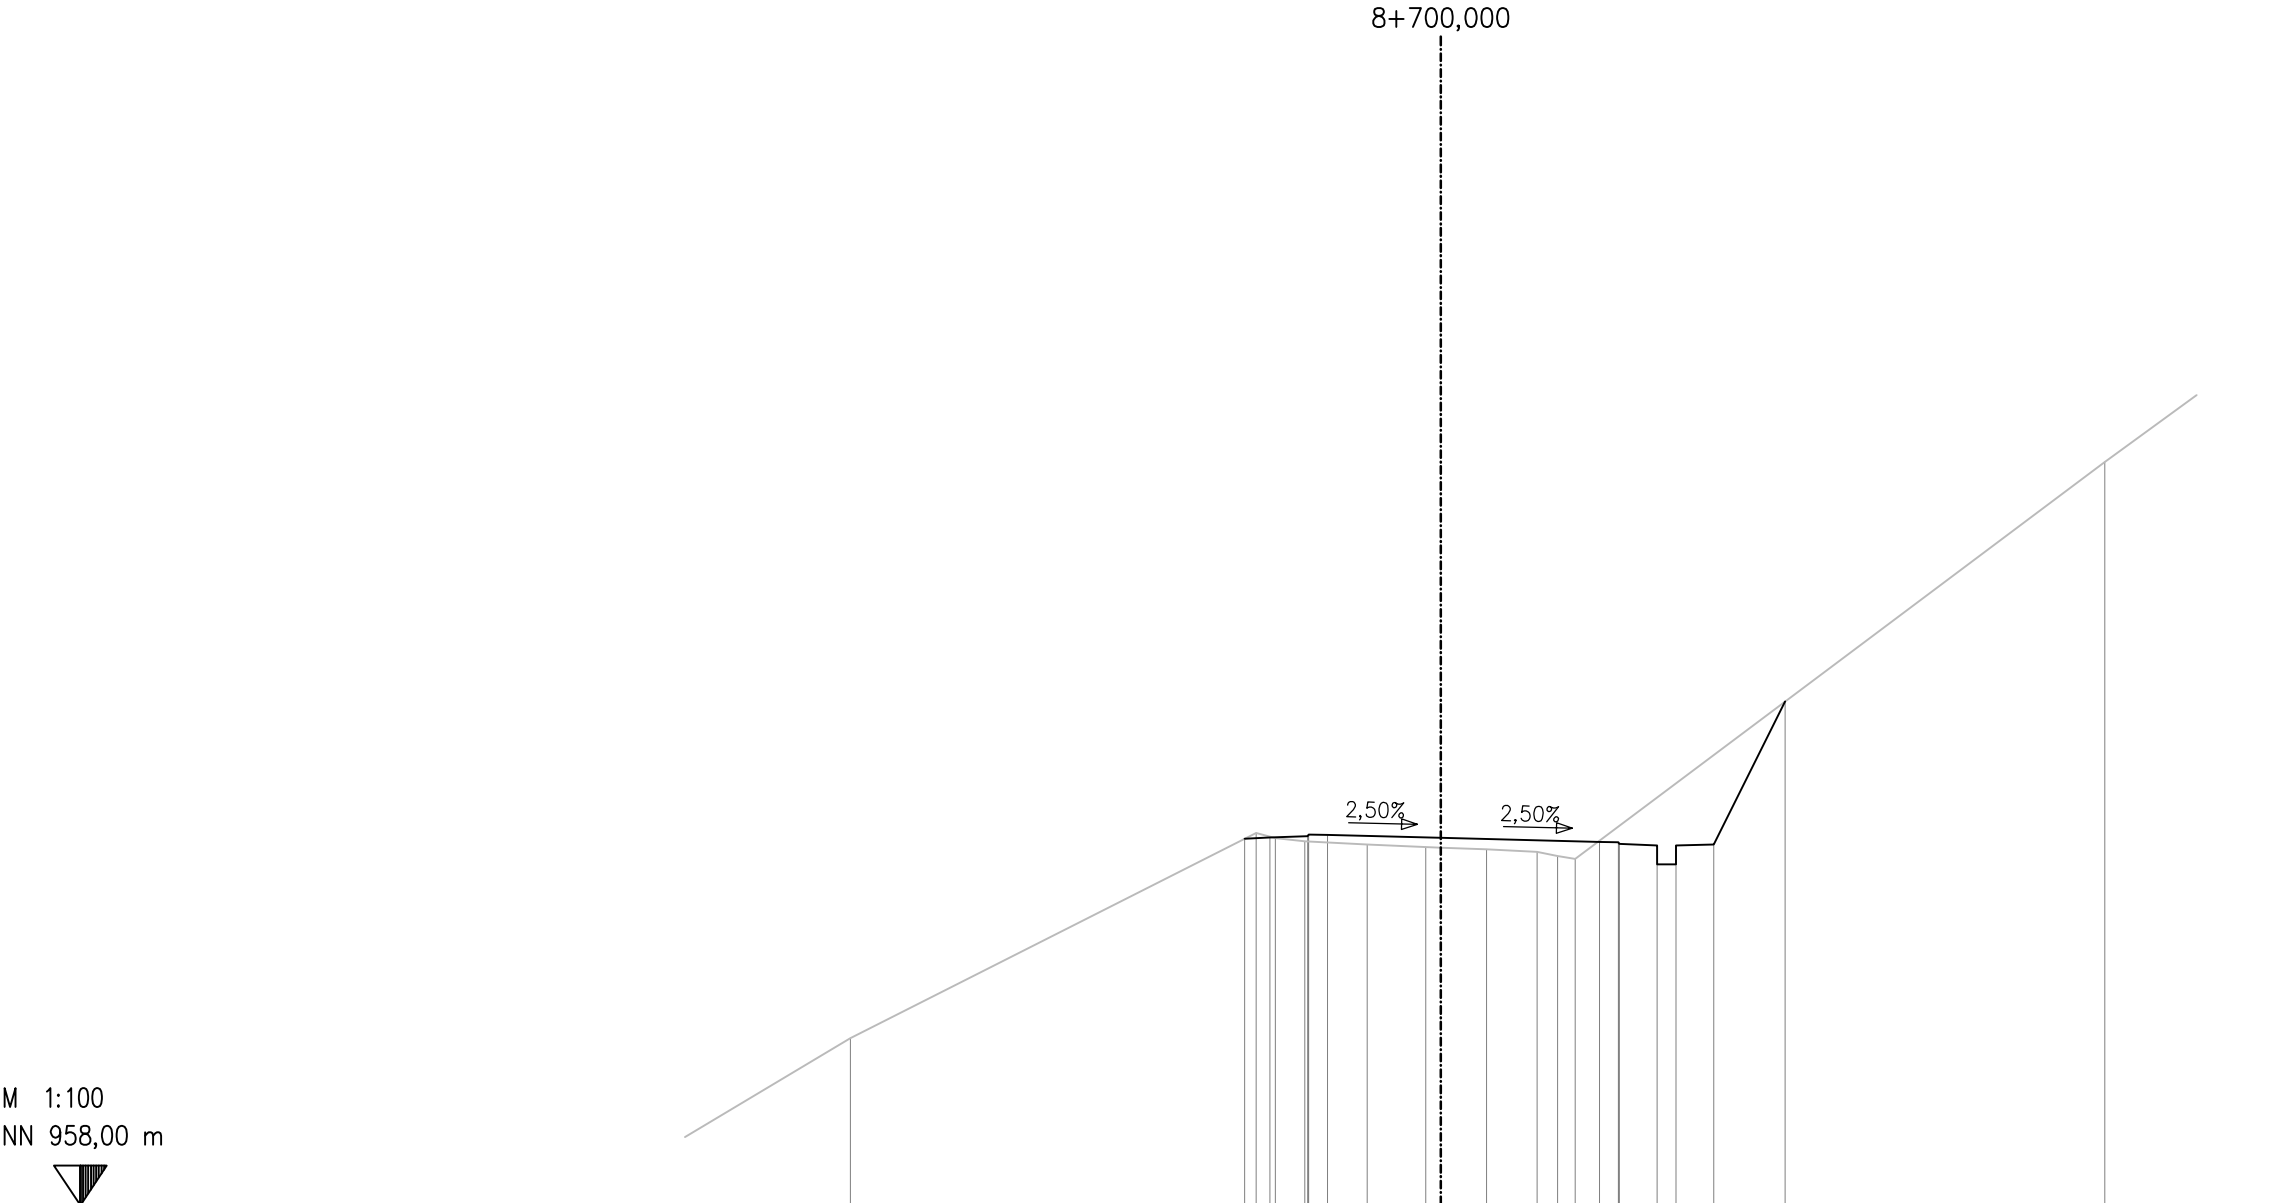

| |
|---|
| საპროექტო დონე<br>PLANNED ROAD | |
|---|



EMPLOYER: MINISTRY OF REGIONAL DEVELOPMENT AND INFRASTRUCTURE OF GEORGIA  
ROADS DEPARTMENT OF GEORGIA

პროექტანტი:  
„ჯოქს პროექტი“ GMBH,



CONSULTANT:  
KOCKS CONSULT GMBH,

შეაღბოვა  
DESIGNED

შეამოწმა  
CHECKED

საავტომობილო გზა: ბათუმი(ანგისა) - ახალციხე  
მონაკვეთი: ხულო- გოდერძის უღელტეხილი კმ 0+000 - კმ 29+732  
Road: Batumi(Angisa) - Akhaltsikhe  
Section: Khulo-Goderdzi Pass km 0+000 - km 29+732

განვიკვეთი  
CROSS SECTION

დაამტკიცა:  
APPROVED:

თარიღი  
DATE

ნახაზი  
DRAWING N

CS-CL100-0414

თარიღი  
DATE


2013

მასშტაბი  
SCALE

1:200

ნახაზის ორიგინალური ზომა  
ORIGINAL DRAWING SIZE

A3

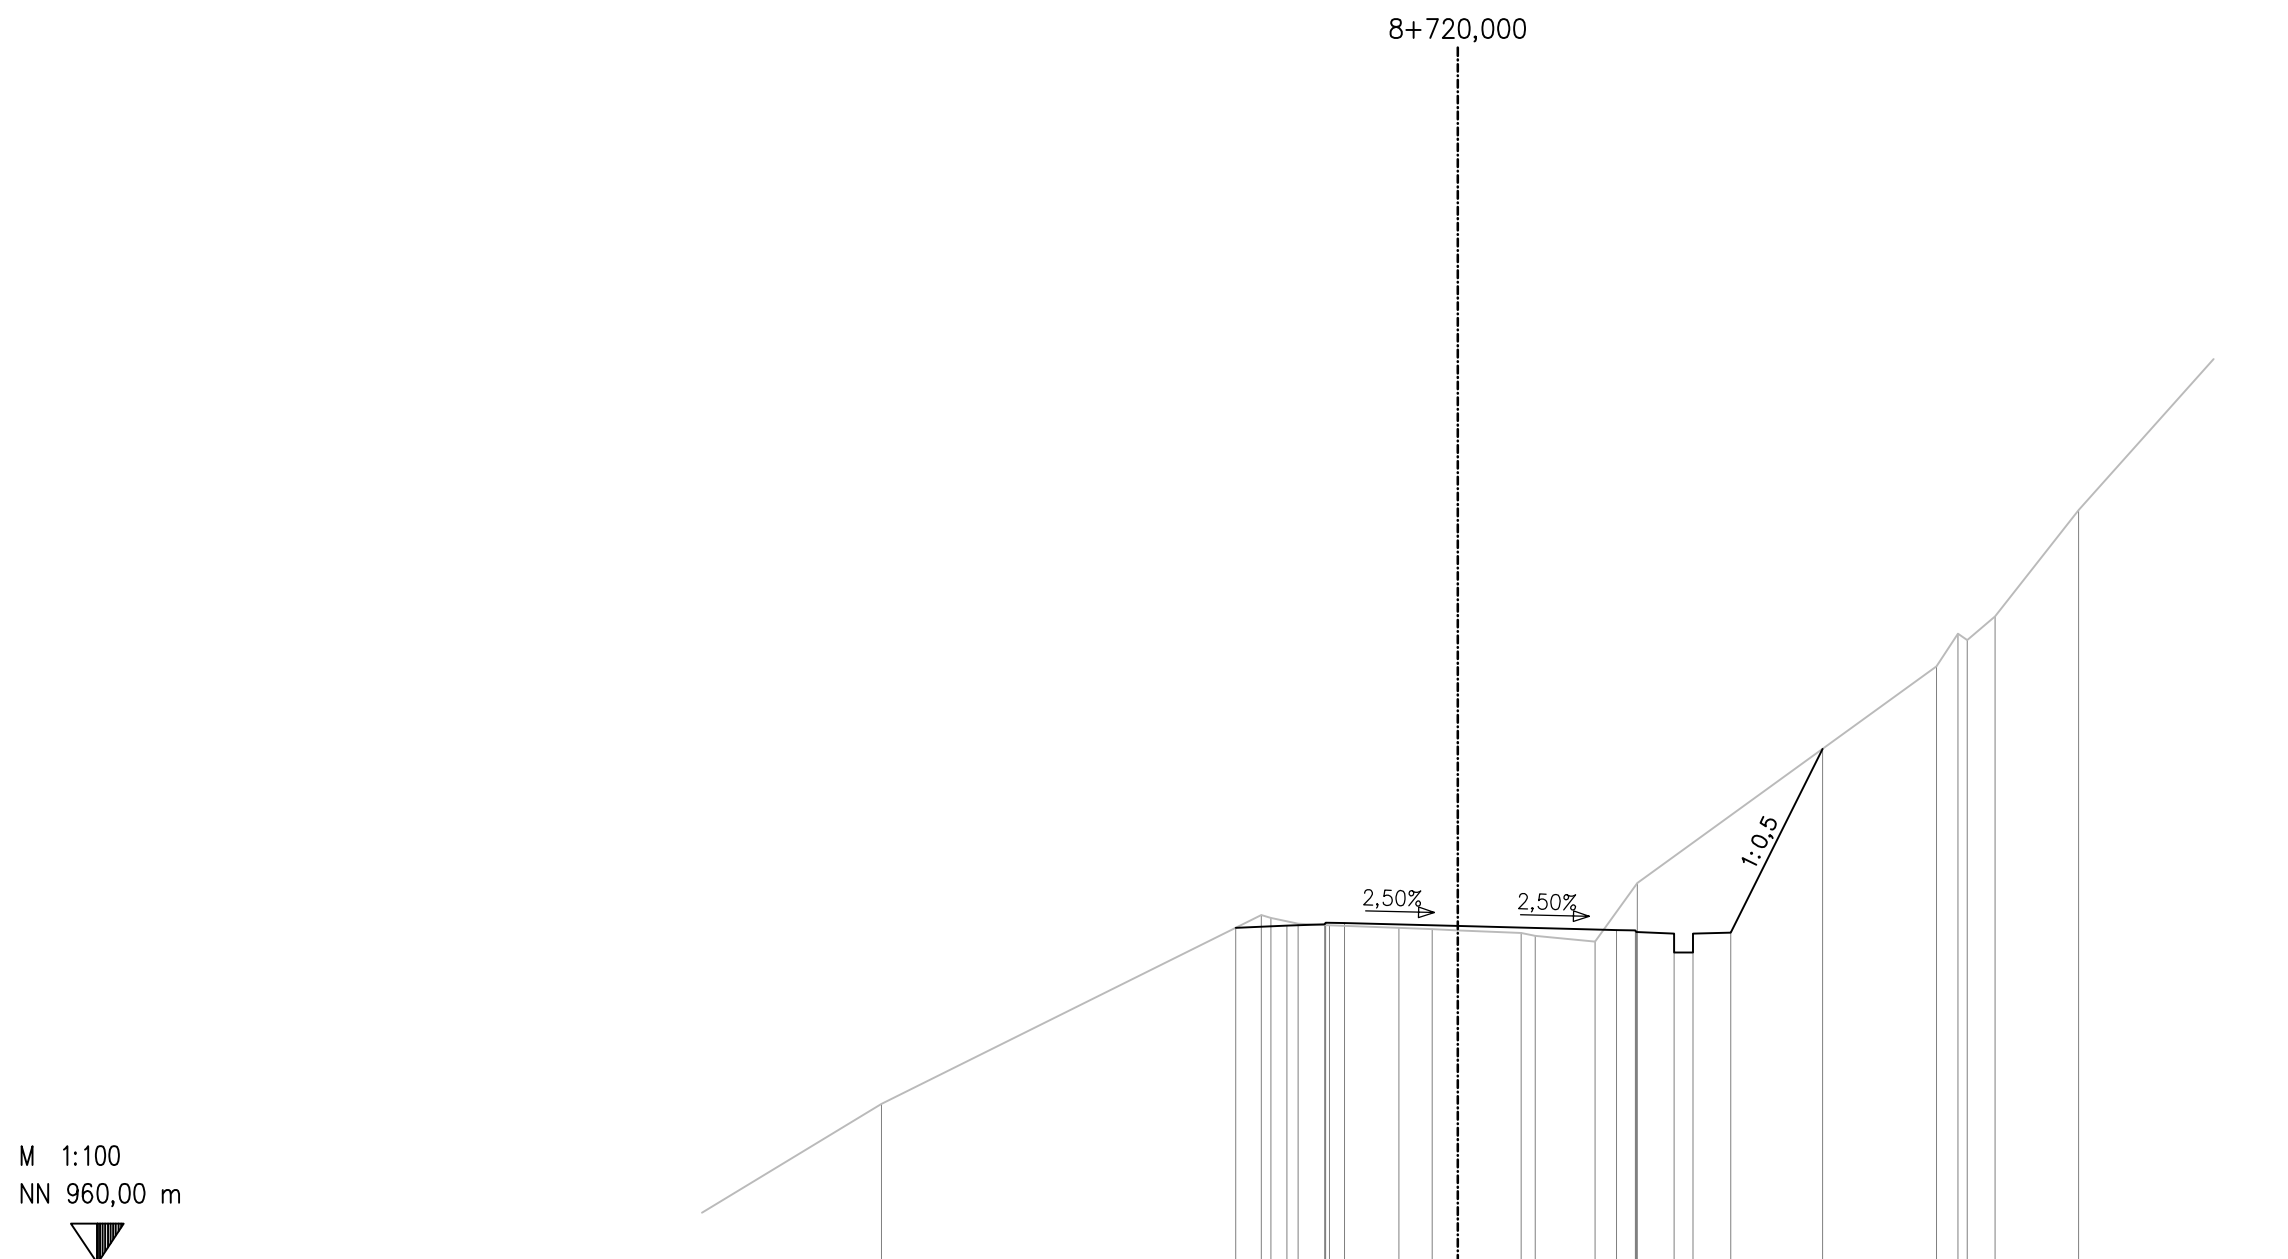

M 1:100  
NN 960,00 m

| |
|---|
| საპროექტო ტონა<br>PLANNED ROAD | |
|---|



EMPLOYER: MINISTRY OF REGIONAL DEVELOPMENT AND INFRASTRUCTURE OF GEORGIA  
ROADS DEPARTMENT OF GEORGIA


პროექტანტი:  
„ჯოქს პროექტი“ GMBH,  
შეამუშავა  
DESIGNED

CONSULTANT:  
KOCKS CONSULT GMBH,  
შეამოწმა  
CHECKED

საავტომობილო გზა: ბათუმი(ანგისა) - ახალციხე  
მიწიდან: ხულო- გოდერძის უღელტეხილი კმ 0+000 - კმ 29+732  
Road: Batumi(Angisa) - Akhaltsikhe  
Section: Khulo-Goderdzi Pass km 0+000 - km 29+732  
ბანძის პროექტი  
CROSS SECTION

დაამტკიცა:  
APPROVED:  
თარიღი  
DATE

ნახაზი  
DRAWING N  
თარიღი  
DATE  
მასშტაბი  
SCALE 1:200  
ნახაზის ორიგინალური ზომა  
ORIGINAL DRAWING SIZE A3  
CS-CL100-0415  
2013

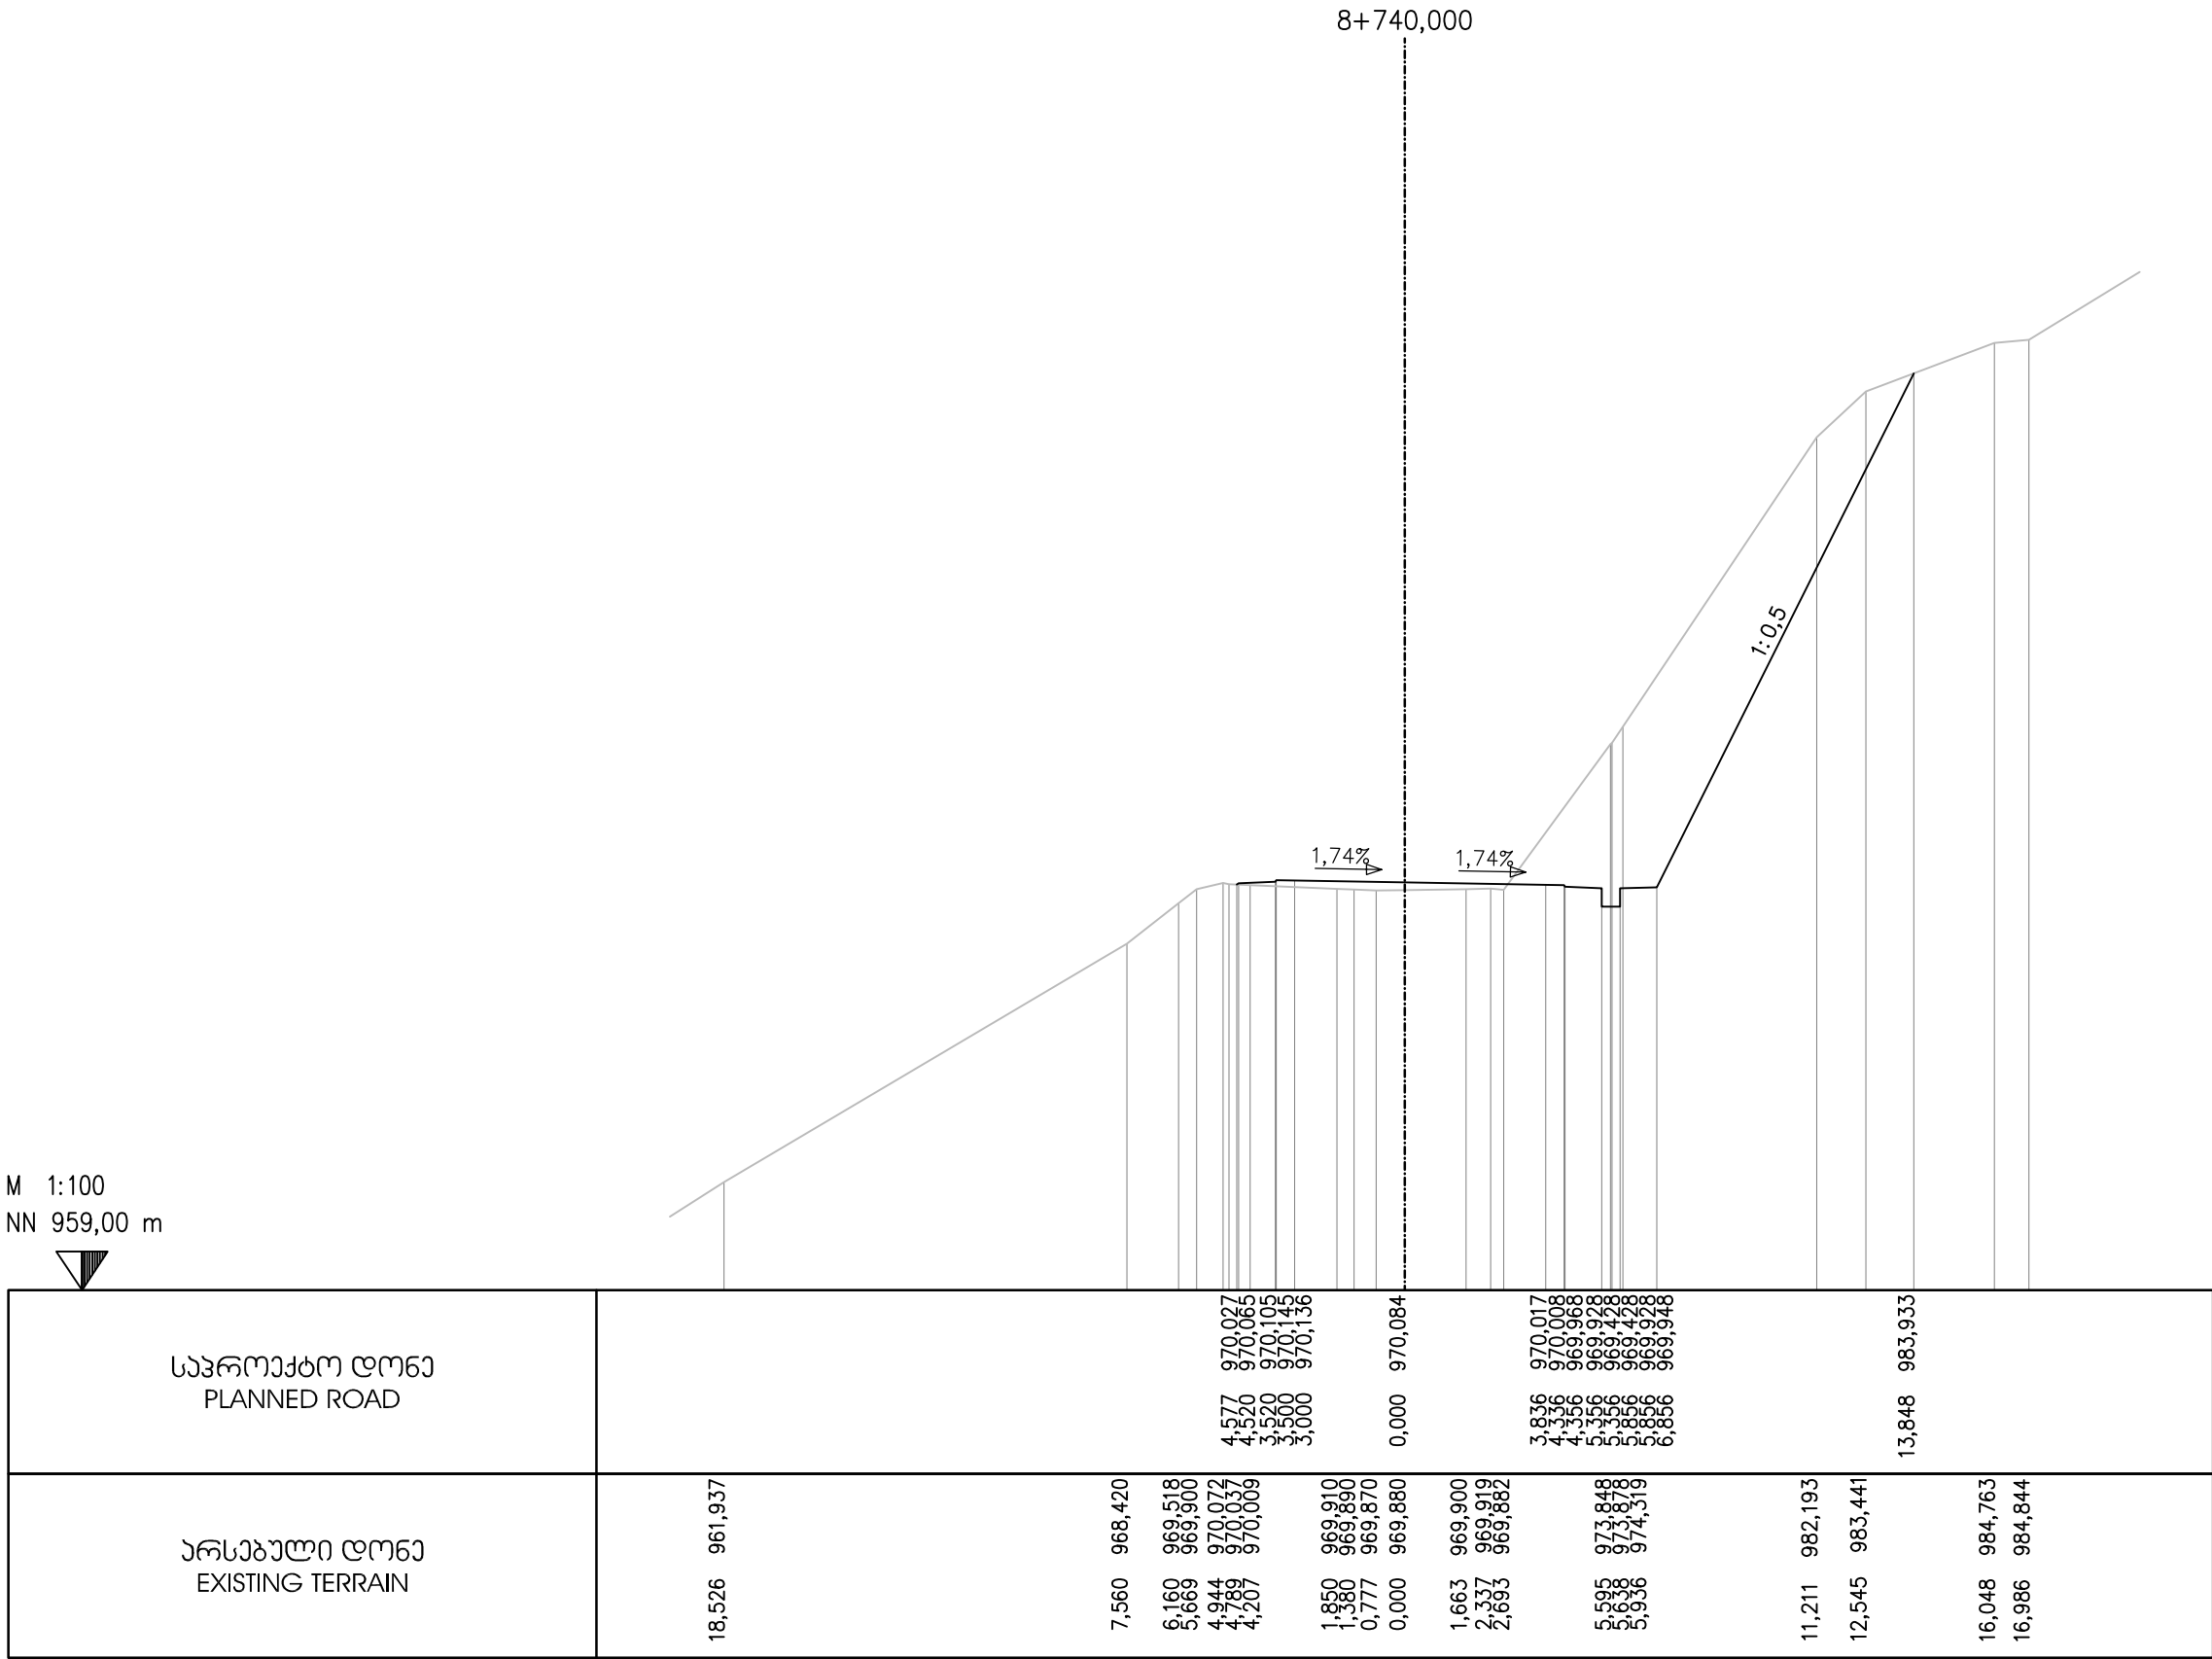

EMPLOYER: MINISTRY OF REGIONAL DEVELOPMENT AND INFRASTRUCTURE OF GEORGIA  
ROADS DEPARTMENT OF GEORGIA

პროექტანტი:  
„აოქს პროექტი“ GMBH,



CONSULTANT:  
KOCKS CONSULT GMBH,

საავტორობილო გზა: ბათუმი(ანგისა) - ახალციხე  
მიწიანობის ხელშეკრულება: გზის 0+000 - კმ 29+732  
Road: Batumi(Angisa) - Akhaltsikhe  
Section: Khulo-Goderdzi Pass km 0+000 - km 29+732

დაამტკიცა:  
APPROVED:

ნახაზი  
DRAWING N

CS-CL100-0416

თარიღი  
DATE

2013

შეამტკიცა  
DESIGNED

1. 72

შეამტკიცა  
CHECKED

1. 72

ბანგოვი პროექტი  
CROSS SECTION


თარიღი  
DATE

მასშტაბი  
SCALE

1:200

ნახაზის ორიგინალური ზომა  
ORIGINAL DRAWING SIZE

A3

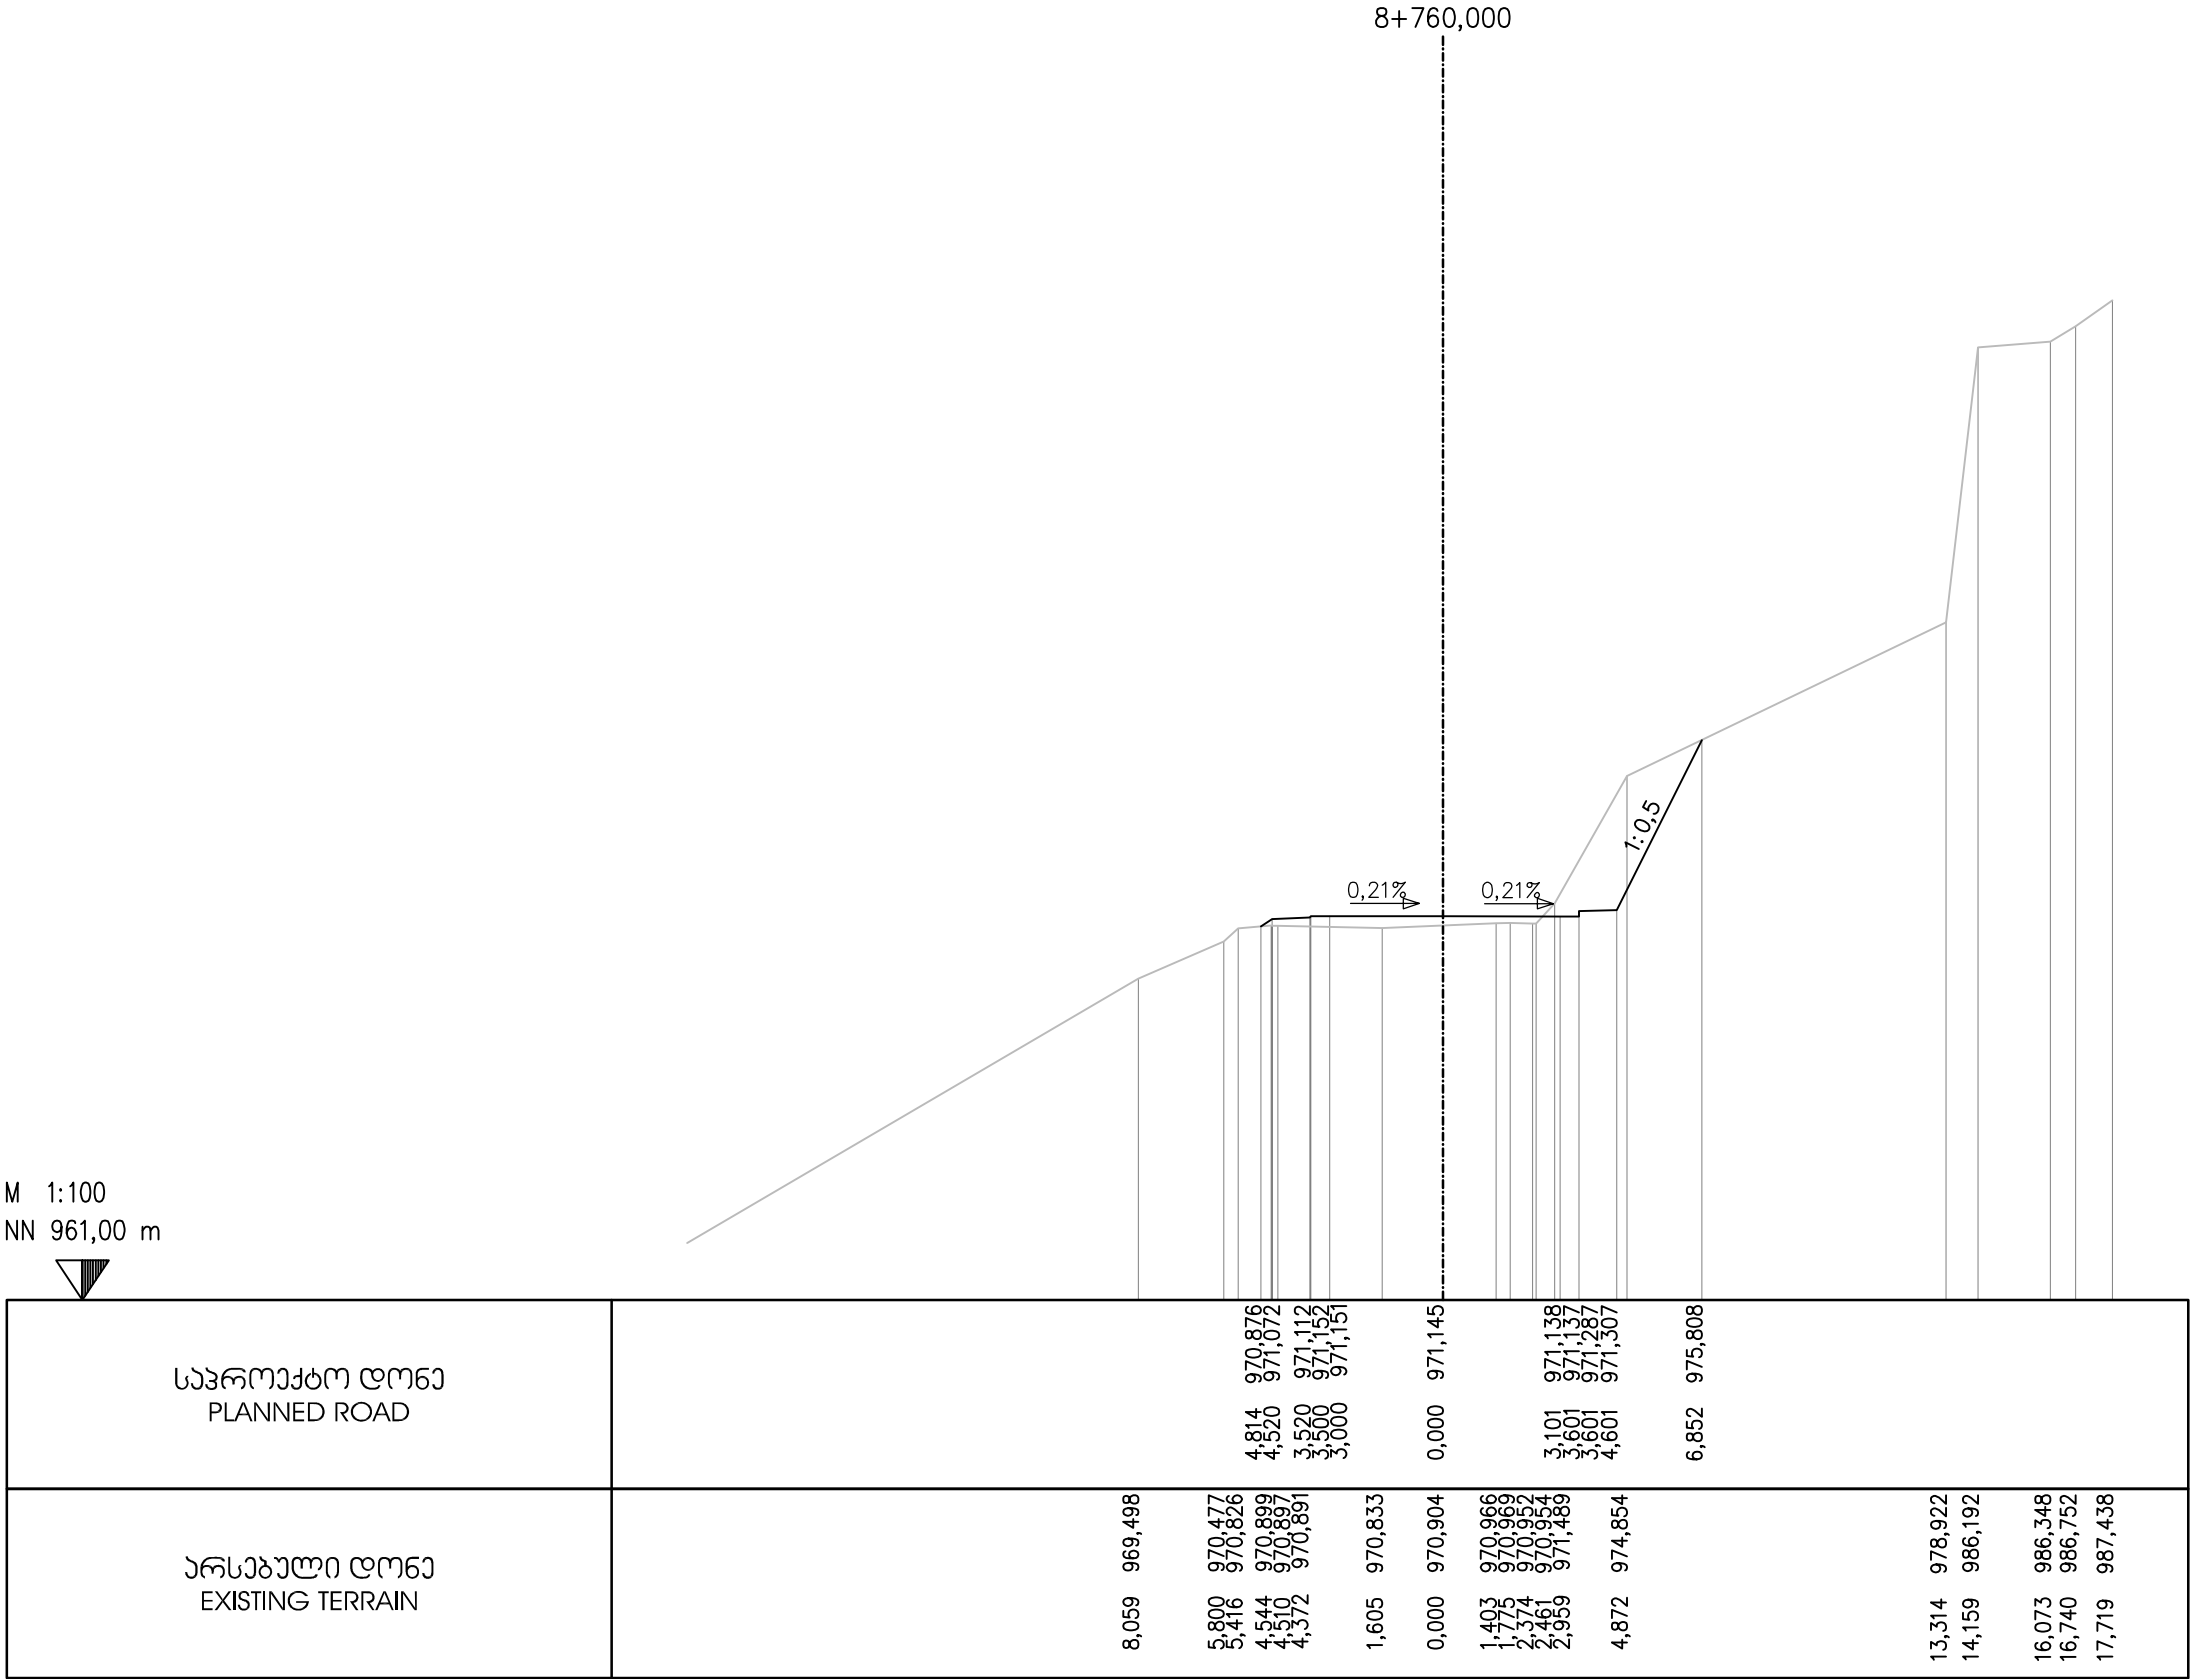

EMPLOYER: MINISTRY OF REGIONAL DEVELOPMENT AND INFRASTRUCTURE OF GEORGIA  
ROADS DEPARTMENT OF GEORGIA

პროექტანტი:  
„ჯოქს პროექტი“ GmbH,



CONSULTANT:  
KOCKS CONSULT GmbH,

შეაღბოვა  
DESIGNED

*[Signature]*

შეამოწმა  
CHECKED

*[Signature]*

საავტორობილო გზა: ბათუმი(ანგისა) - ახალციხე  
მიწიანობის ხაზი- გოლანდის უღელტეხილი კმ 0+000 - კმ 29+732  
Road: Batumi(Angisa) - Akhaltsikhe  
Section: Khulo-Goderdzi Pass km 0+000 - km 29+732

ბანოვი პროექტი  
CROSS SECTION

დაამტკიცა:  
APPROVED:

თარიღი  
DATE

ნახაზი  
DRAWING N

CS-CL100-0417

თარიღი  
DATE


2013

მასშტაბი  
SCALE

1:200

ნახაზის ორიგინალური ზომა  
ORIGINAL DRAWING SIZE

A3

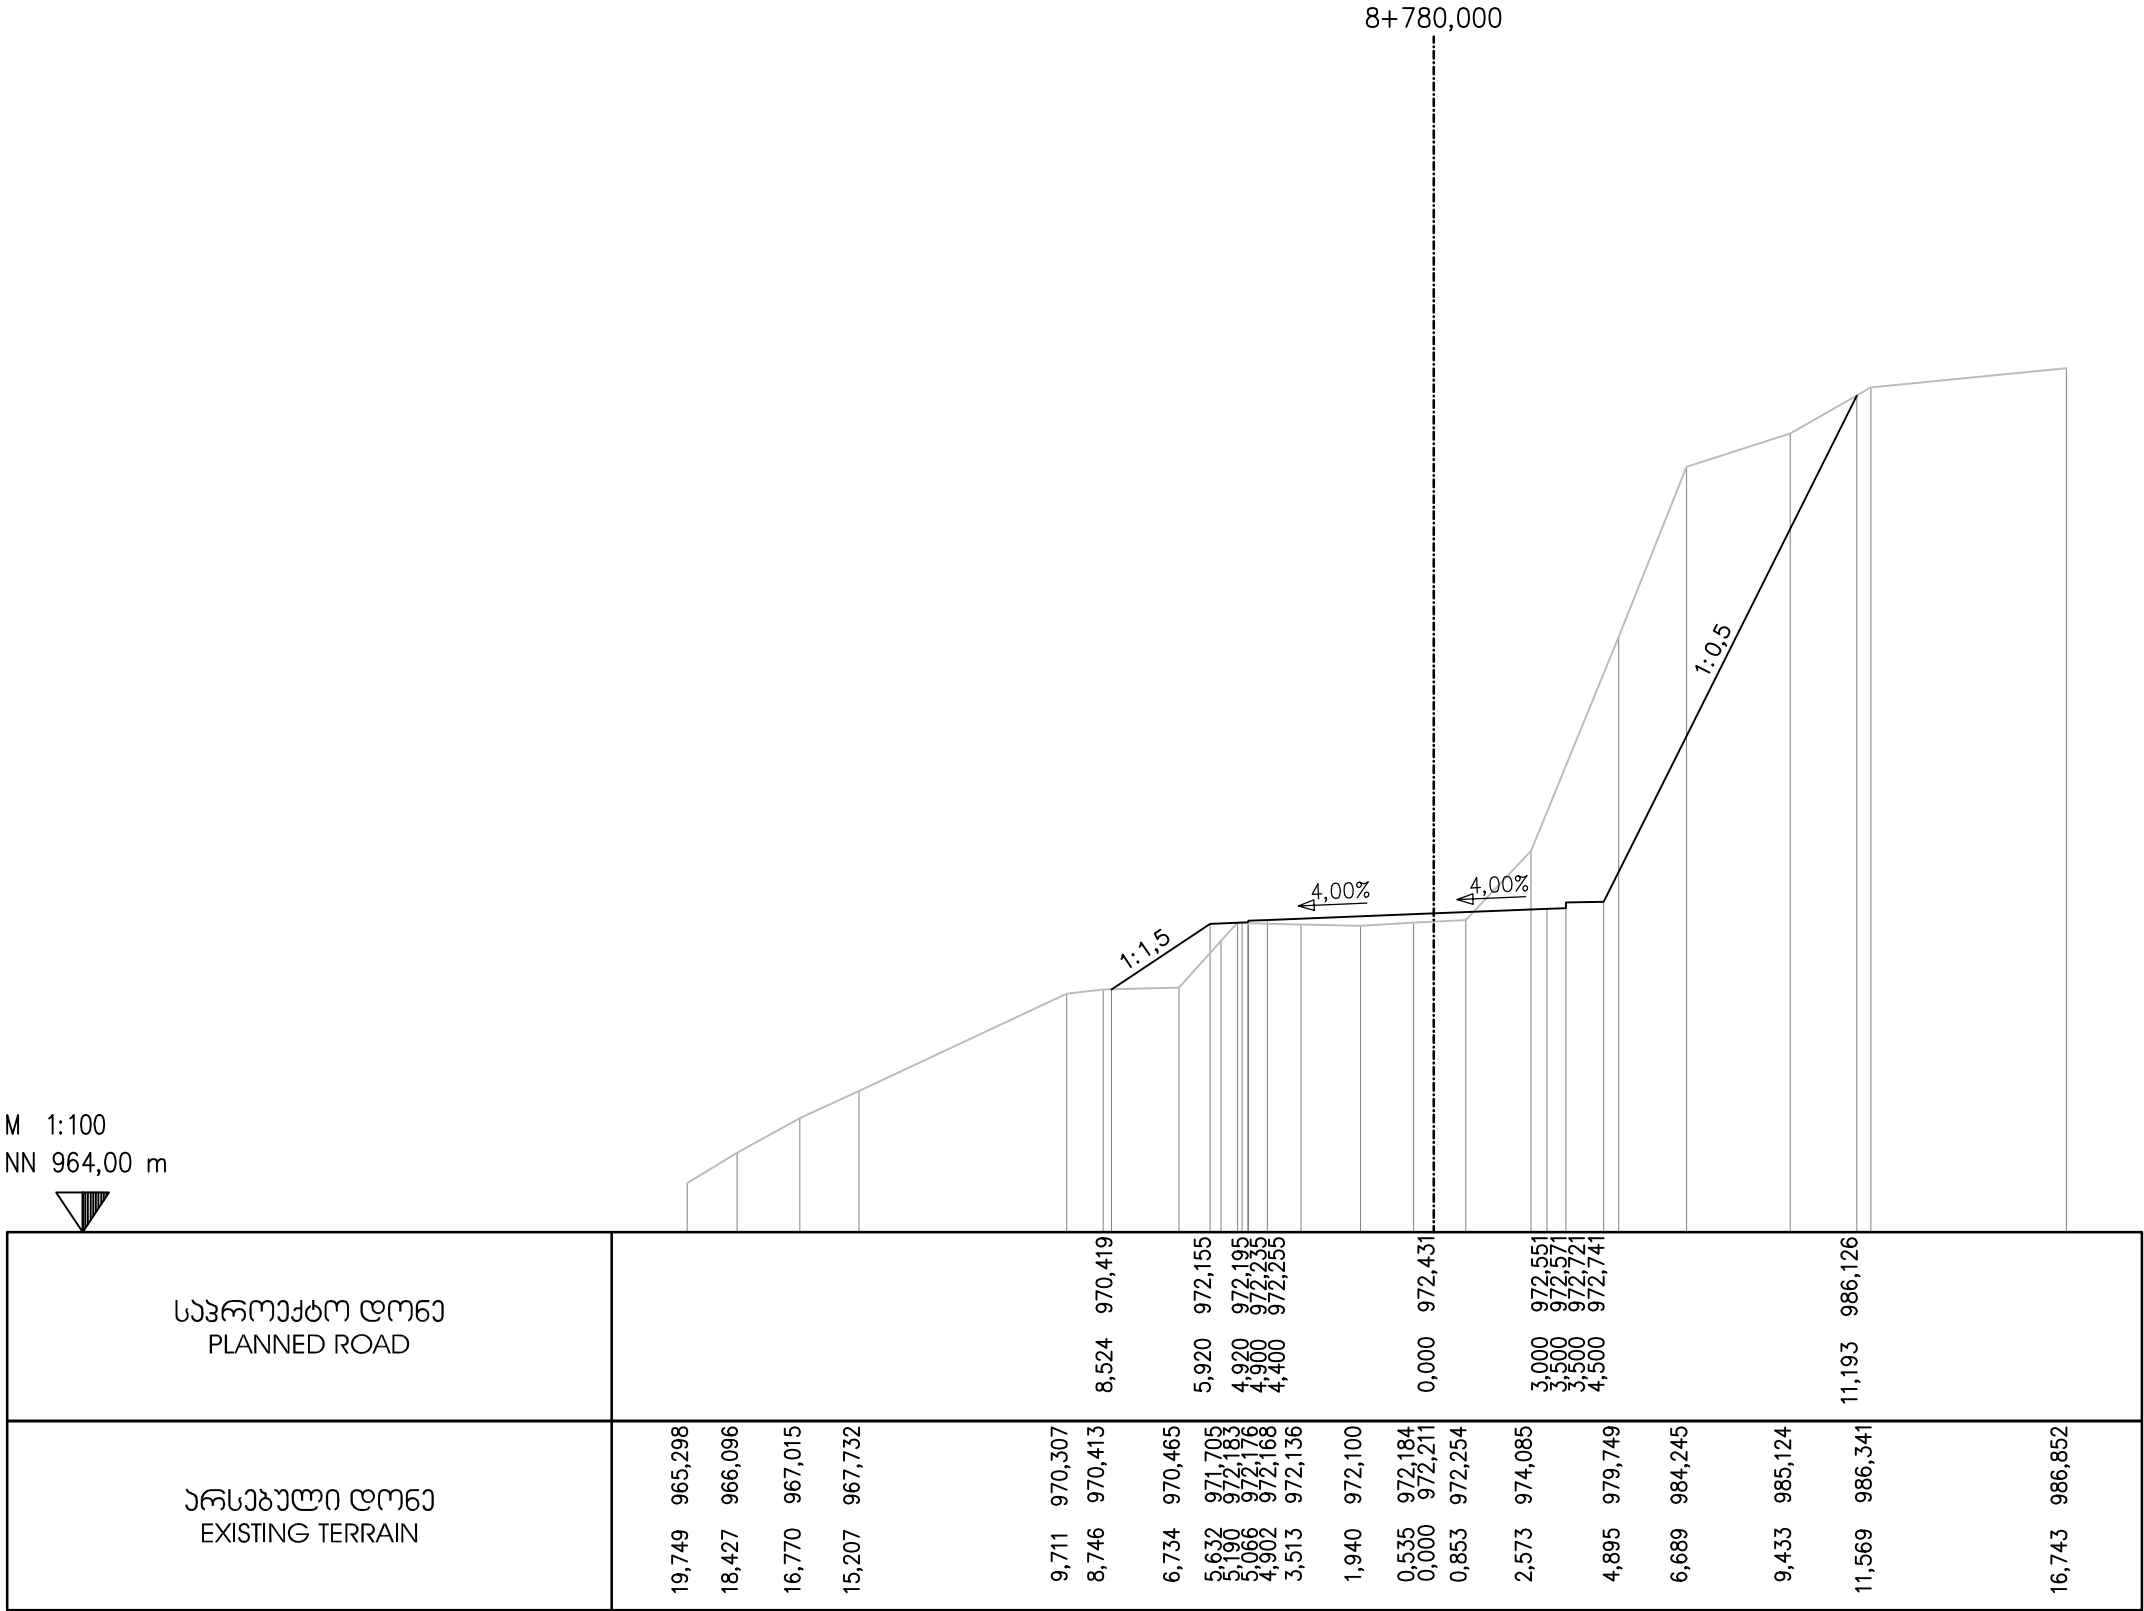

EMPLOYER: MINISTRY OF REGIONAL DEVELOPMENT AND INFRASTRUCTURE OF GEORGIA  
ROADS DEPARTMENT OF GEORGIA

პროექტანტი:  
„ჯოქს პროექტინგ“ GMBH,



CONSULTANT:  
KOCKS CONSULT GMBH,

შეაღბოვა  
DESIGNED

*[Signature]*

შეამოწმა  
CHECKED

*[Signature]*

საავტომობილო გზა: ბათუმი(ანგისა) - ახალციხე  
მიწიდან: ხულო- გოღერძის უღელტეხილი კმ 0+000 - კმ 29+732  
Road: Batumi(Angisa) - Akhaltsikhe  
Section: Khulo-Goderdzi Pass km 0+000 - km 29+732

ბანძვი პრეზიდი  
CROSS SECTION

დაამტკიცა:  
APPROVED:

თარიღი  
DATE

ნახაზი  
DRAWING N

CS-CL100-0418

თარიღი  
DATE

2013


მასშტაბი  
SCALE

1:200

ნახაზის ორიგინალური ზომა  
ORIGINAL DRAWING SIZE

A3



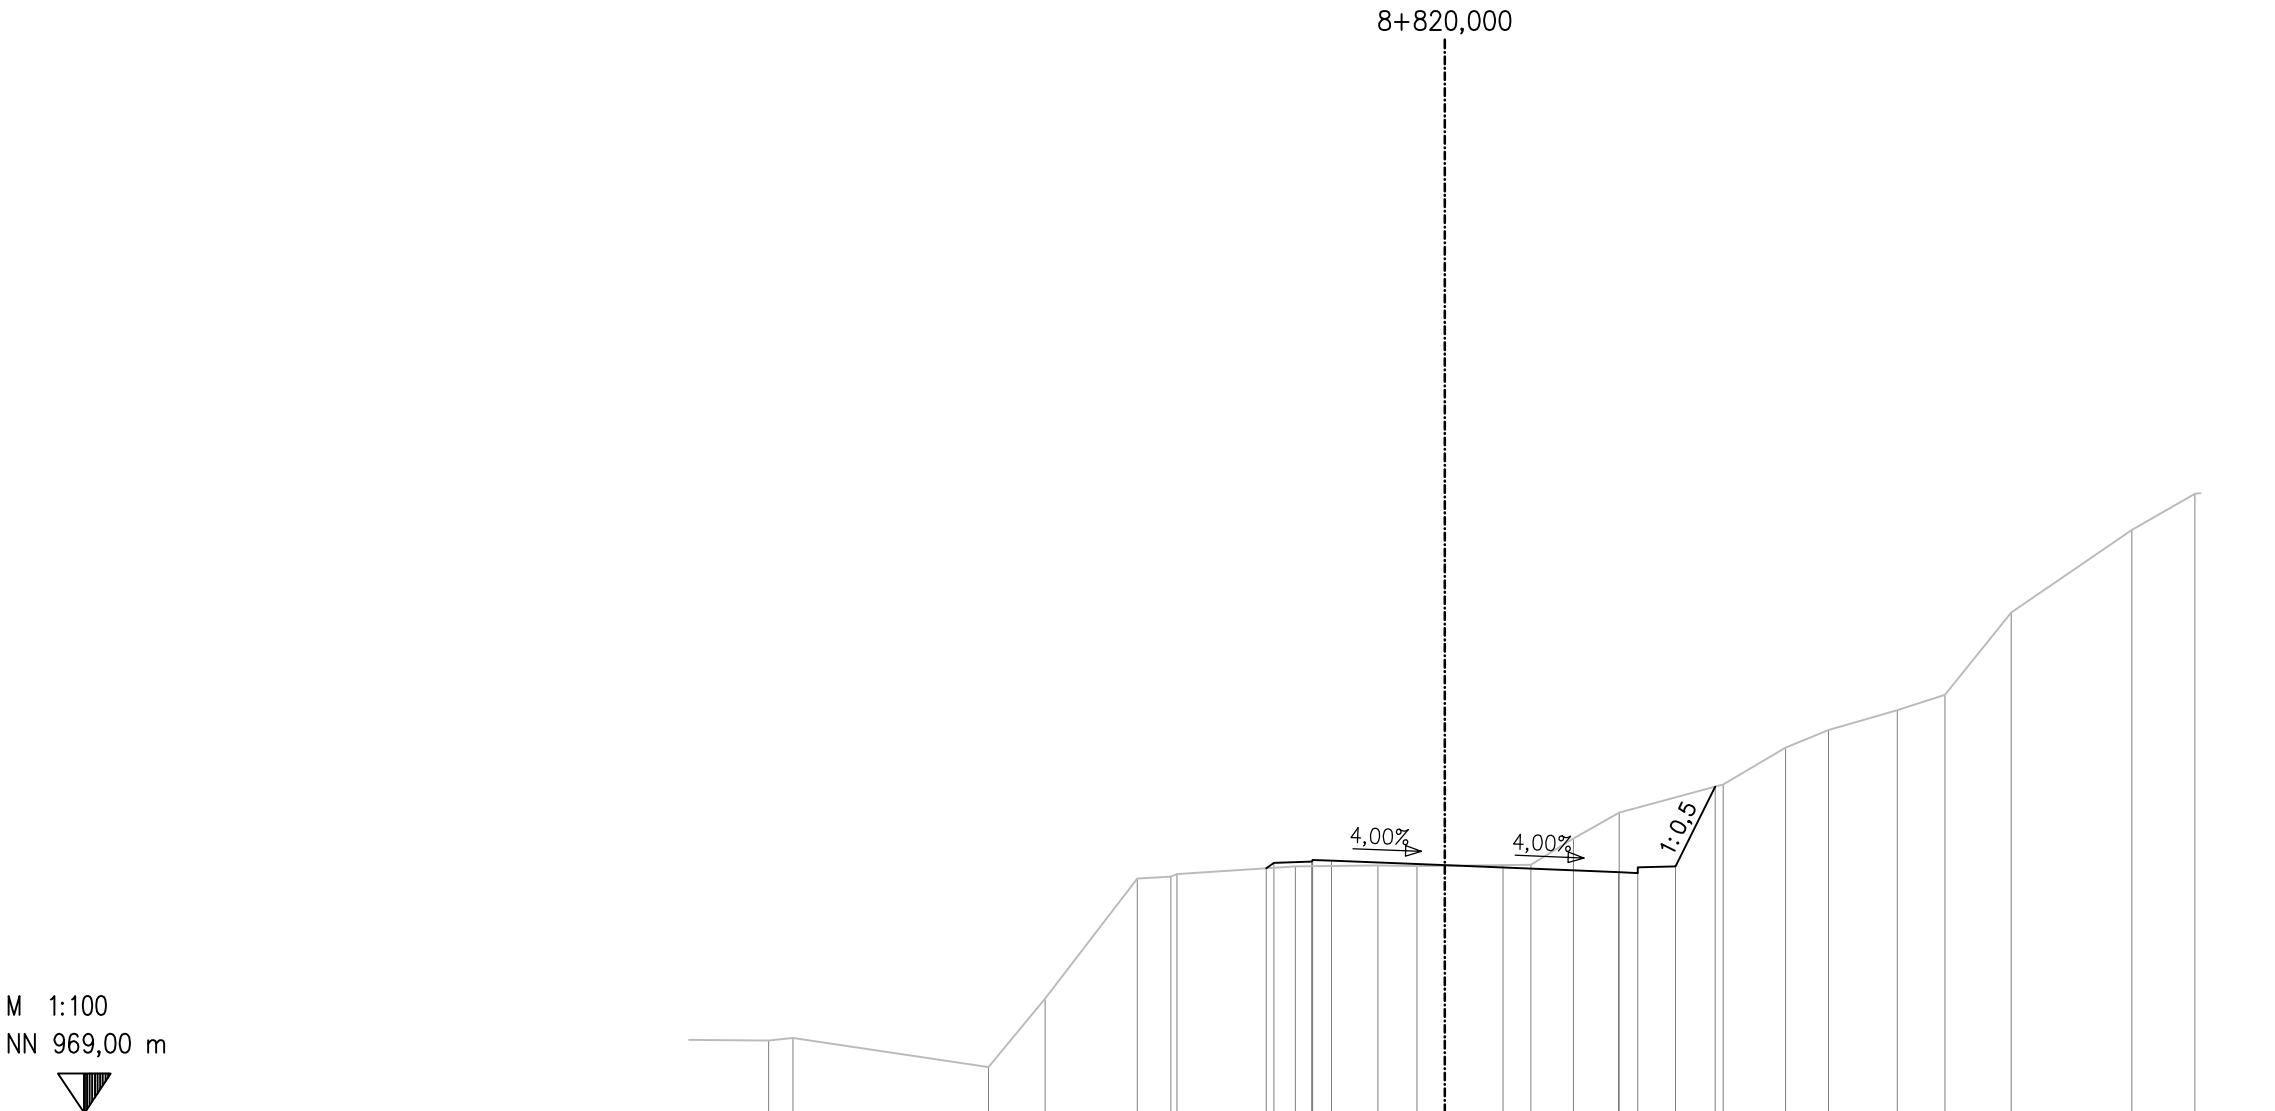

|                                         |   |   |
|-----------------------------------------|---|---|
| საპროექტო ტოპოგრაფია<br>PLANNED ROAD    | 4,729<br>4,520<br>3,520<br>3,500<br>3,000<br>0,000<br>4,600<br>5,100<br>5,100<br>6,100<br>7,156<br>9,017<br>10,154<br>11,970<br>13,231<br>14,983<br>18,178<br>19,843                                                  | 975,481<br>975,621<br>975,661<br>975,701<br>975,681<br>975,561<br>975,377<br>975,357<br>975,507<br>975,527<br>977,638<br>978,675<br>979,137<br>979,665<br>980,067<br>982,243<br>984,431<br>985,387                                                        |
| არსებული ტოპოგრაფია<br>EXISTING TERRAIN | 17,890<br>17,250<br>12,072<br>10,582<br>8,136<br>7,247<br>7,090<br>3,955<br>1,775<br>0,741<br>0,000<br>1,544<br>2,275<br>3,406<br>4,609<br>7,367<br>9,017<br>10,154<br>11,970<br>13,231<br>14,983<br>18,178<br>19,843 | 970,921<br>970,994<br>970,224<br>972,037<br>975,205<br>975,262<br>975,328<br>975,531<br>975,553<br>975,542<br>975,548<br>975,562<br>975,575<br>976,266<br>976,954<br>977,695<br>978,675<br>979,137<br>979,665<br>980,067<br>982,243<br>984,431<br>985,387 |



EMPLOYER: MINISTRY OF REGIONAL DEVELOPMENT AND INFRASTRUCTURE OF GEORGIA  
ROADS DEPARTMENT OF GEORGIA

პროექტის ავტორი:  
„ჯოქს კონსალტი“ GMBH,



CONSULTANT:  
KOCKS CONSULT GMBH,

შეაღბოა  
DESIGNED

*[Signature]*

შეამოწმა  
CHECKED

*[Signature]*

საავტორიზაციო გზა: ბათუმი(ანგისა) - ახალციხე  
მონტაჟის ნაწილი: გოგერძის უღელტეხილი კმ 0+000 - კმ 29+732  
Road: Batumi(Angisa) - Akhaltsikhe  
Section: Khulo-Goderdzi Pass km 0+000 - km 29+732

ბათუმი პროექტი  
CROSS SECTION

დაამტკიცა:  
APPROVED:

თარიღი  
DATE

ნახაზი  
DRAWING N

CS-CL100-0420

თარიღი  
DATE


2013

მასშტაბი  
SCALE


1:200

ნახაზის ორიგინალური ზომა  
ORIGINAL DRAWING SIZE


A3

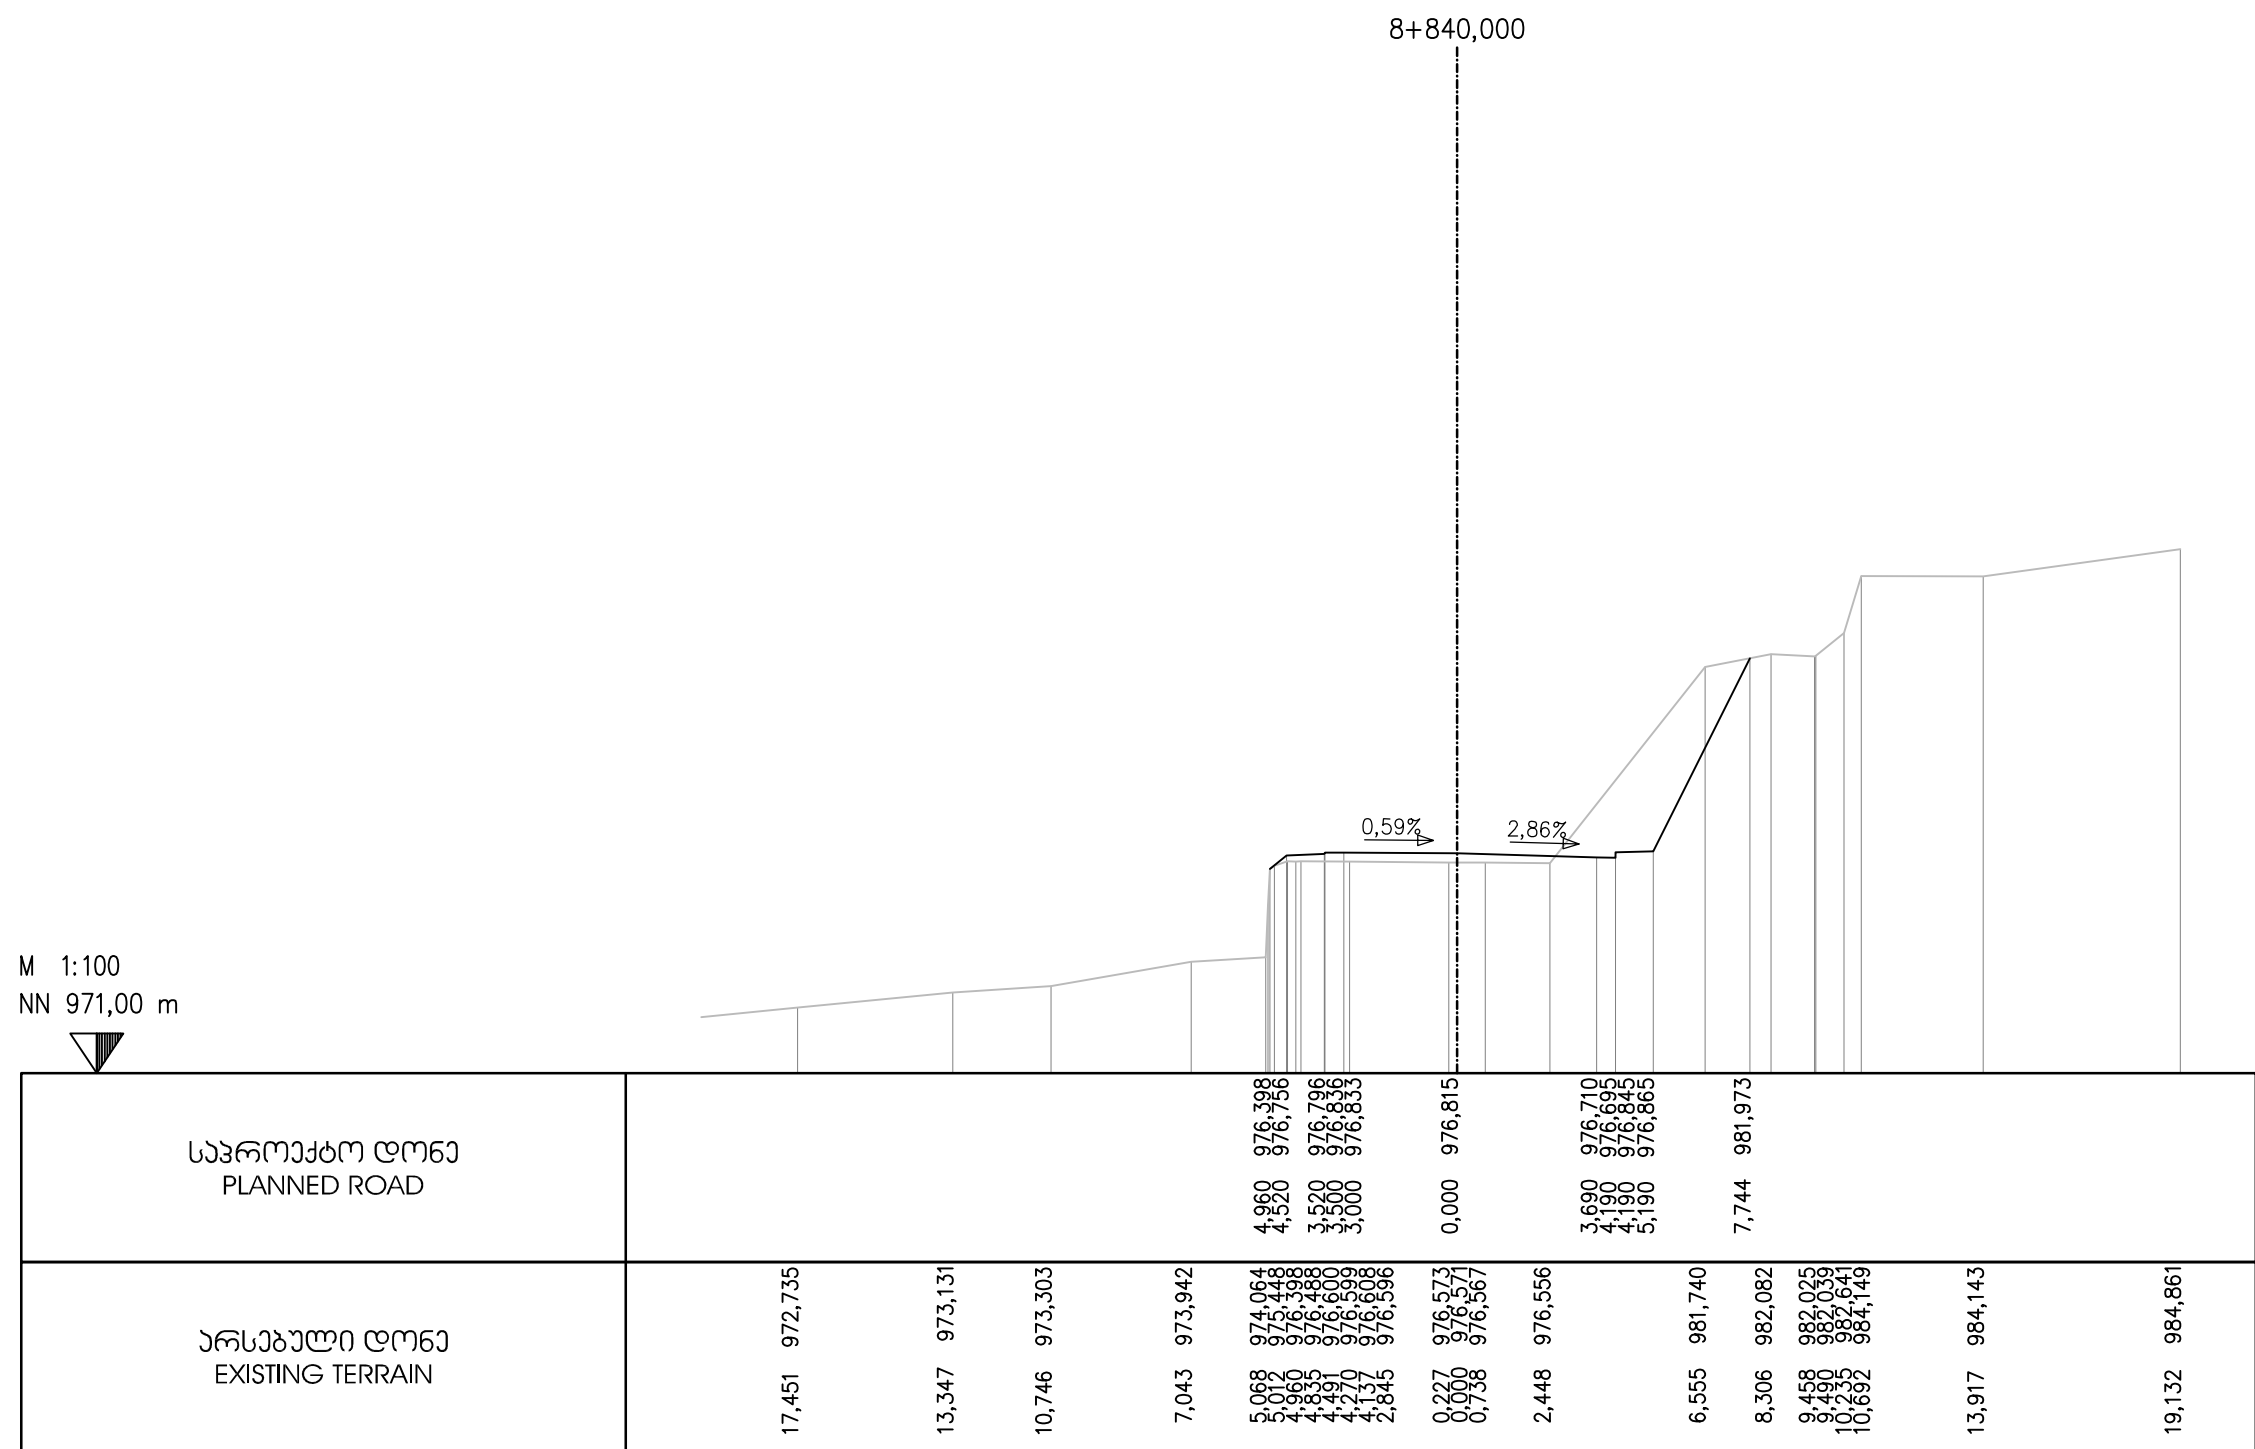

M 1:100  
NN 971,00 m

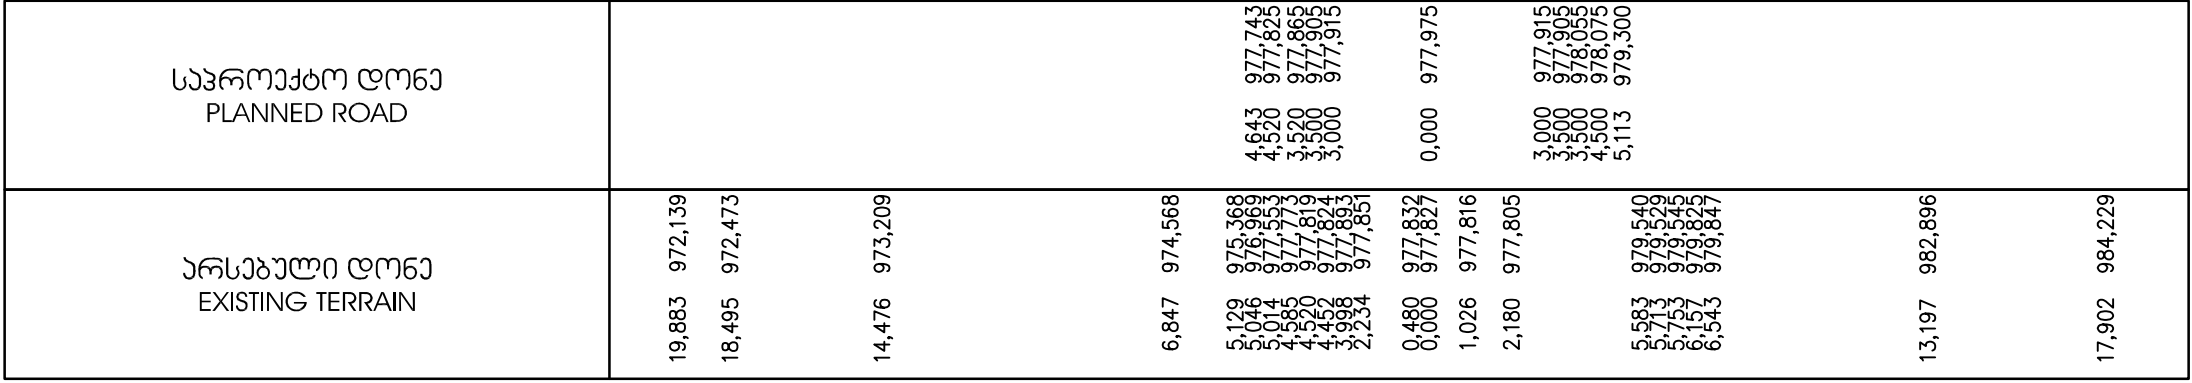

M 1:100  
NN 975,00 m

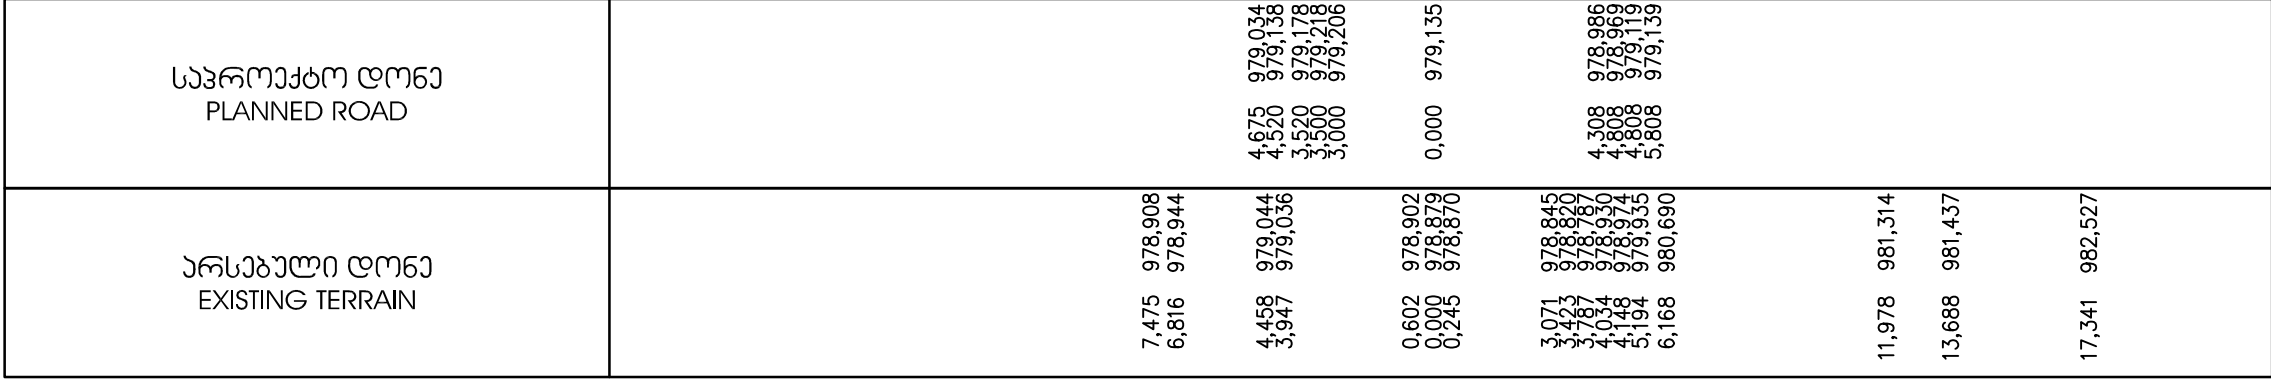

EMPLOYER: MINISTRY OF REGIONAL DEVELOPMENT AND INFRASTRUCTURE OF GEORGIA  
ROADS DEPARTMENT OF GEORGIA

პროექტანტი:  
„ჯოქს პროექტინგ“ GMBH,



CONSULTANT:  
KOCKS CONSULT GMBH,

შეაღბოვა  
DESIGNED

შეამოწმა  
CHECKED

საავტომობილო გზა: ბათუმი(ანგისა) - ახალციხე  
მიწიანობით: ხულო- გოდერძის უღელტეხილი .კმ 0+000 - კმ 29+732  
Road: Batumi(Angisa) - Akhaltsikhe  
Section: Khulo-Goderdzi Pass km 0+000 - km 29+732

ბანძვი პრეზიდი  
CROSS SECTION

დაამტკიცა:  
APPROVED:

თარიღი  
DATE

ნახაზი  
DRAWING N

CS-CL100-0422

თარიღი  
DATE

2013


მასშტაბი  
SCALE

1:200


ნახაზის ორიგინალური ზომა  
ORIGINAL DRAWING SIZE

A3

M 1:100  
NN 977,00 m

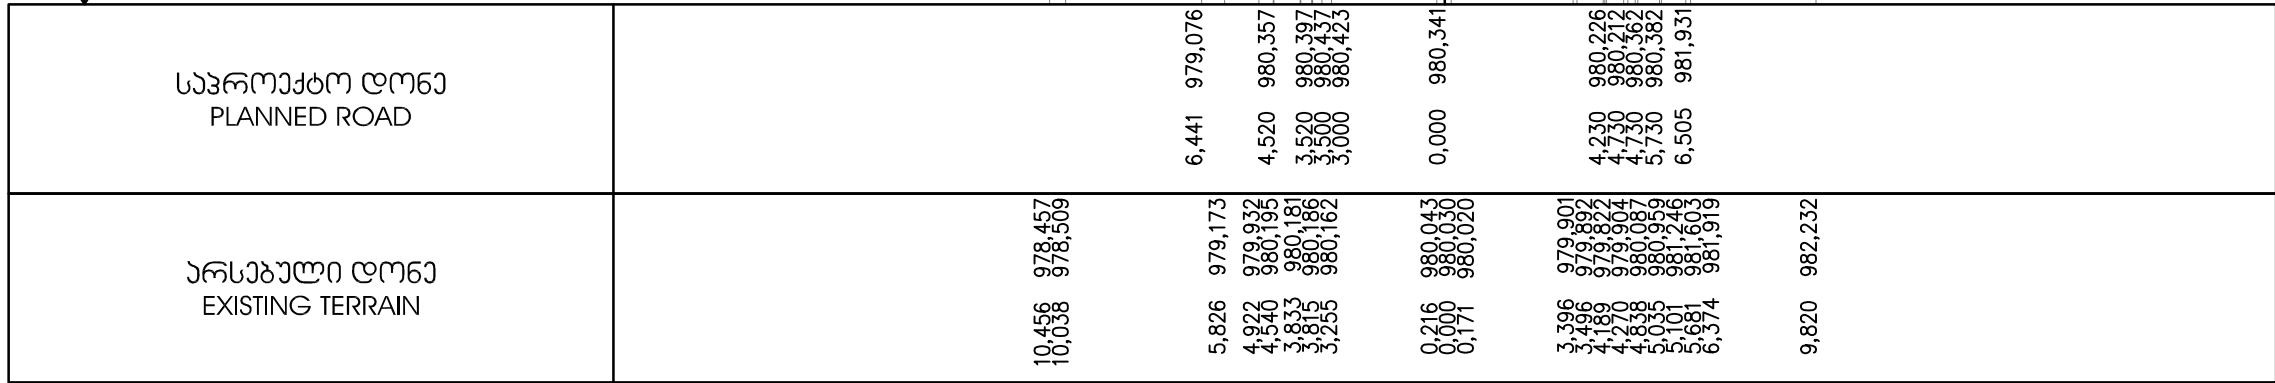

M 1:100  
NN 974,00 m

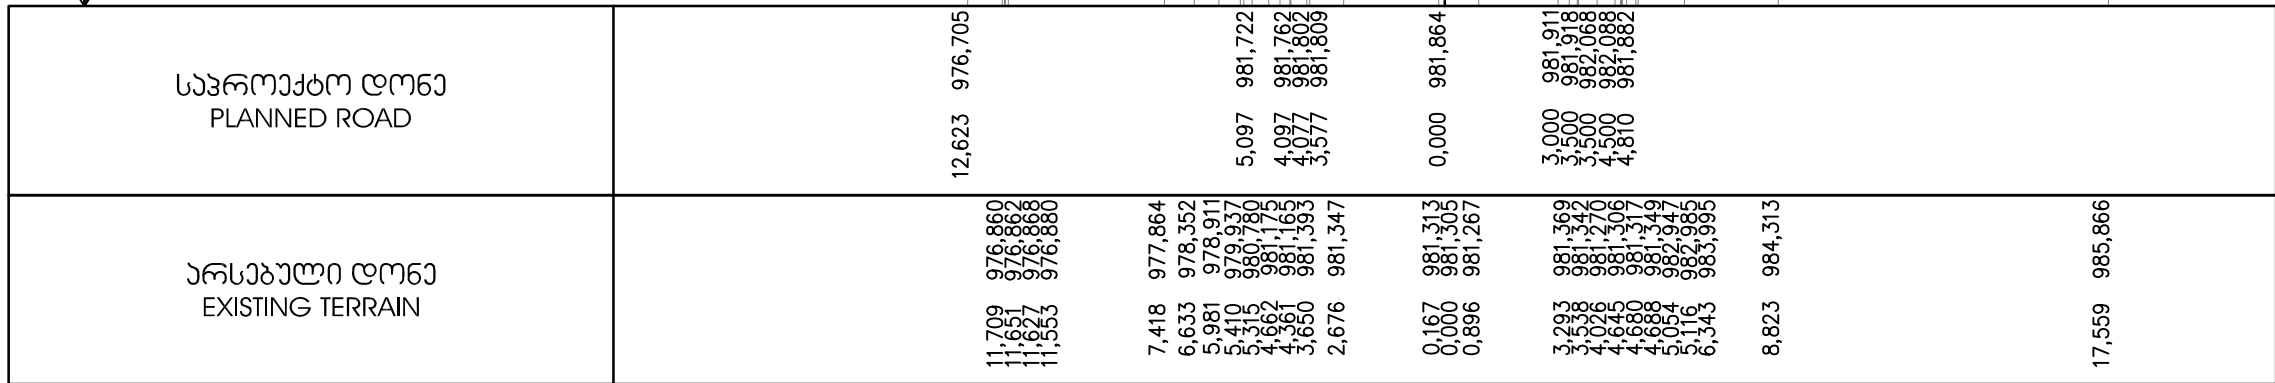

EMPLOYER: MINISTRY OF REGIONAL DEVELOPMENT AND INFRASTRUCTURE OF GEORGIA  
ROADS DEPARTMENT OF GEORGIA

პროექტანტი:  
„აქსის პროექტი“ GMBH,



CONSULTANT:  
KOCKS CONSULT GMBH,

შეაღბოვა  
DESIGNED

შეამოწმა  
CHECKED

საავტორობილი გზა: ბათუმი(ანგისა) - ახალციხე  
მიმდებარეობს: ხულო- გოდერძის უღელტეხილი კმ 0+000 - კმ 29+732  
Road: Batumi(Angisa) - Akhaltsikhe  
Section: Khulo-Goderdzi Pass km 0+000 - km 29+732

ბათუმი პროექტი  
CROSS SECTION

დაამტკიცა:  
APPROVED:

თარიღი  
DATE

ნახაზი  
DRAWING N

CS-CL100-0423

თარიღი  
DATE

2013

მასშტაბი  
SCALE

1:200

ნახაზის ორიგინალური ზომა  
ORIGINAL DRAWING SIZE

A3

