


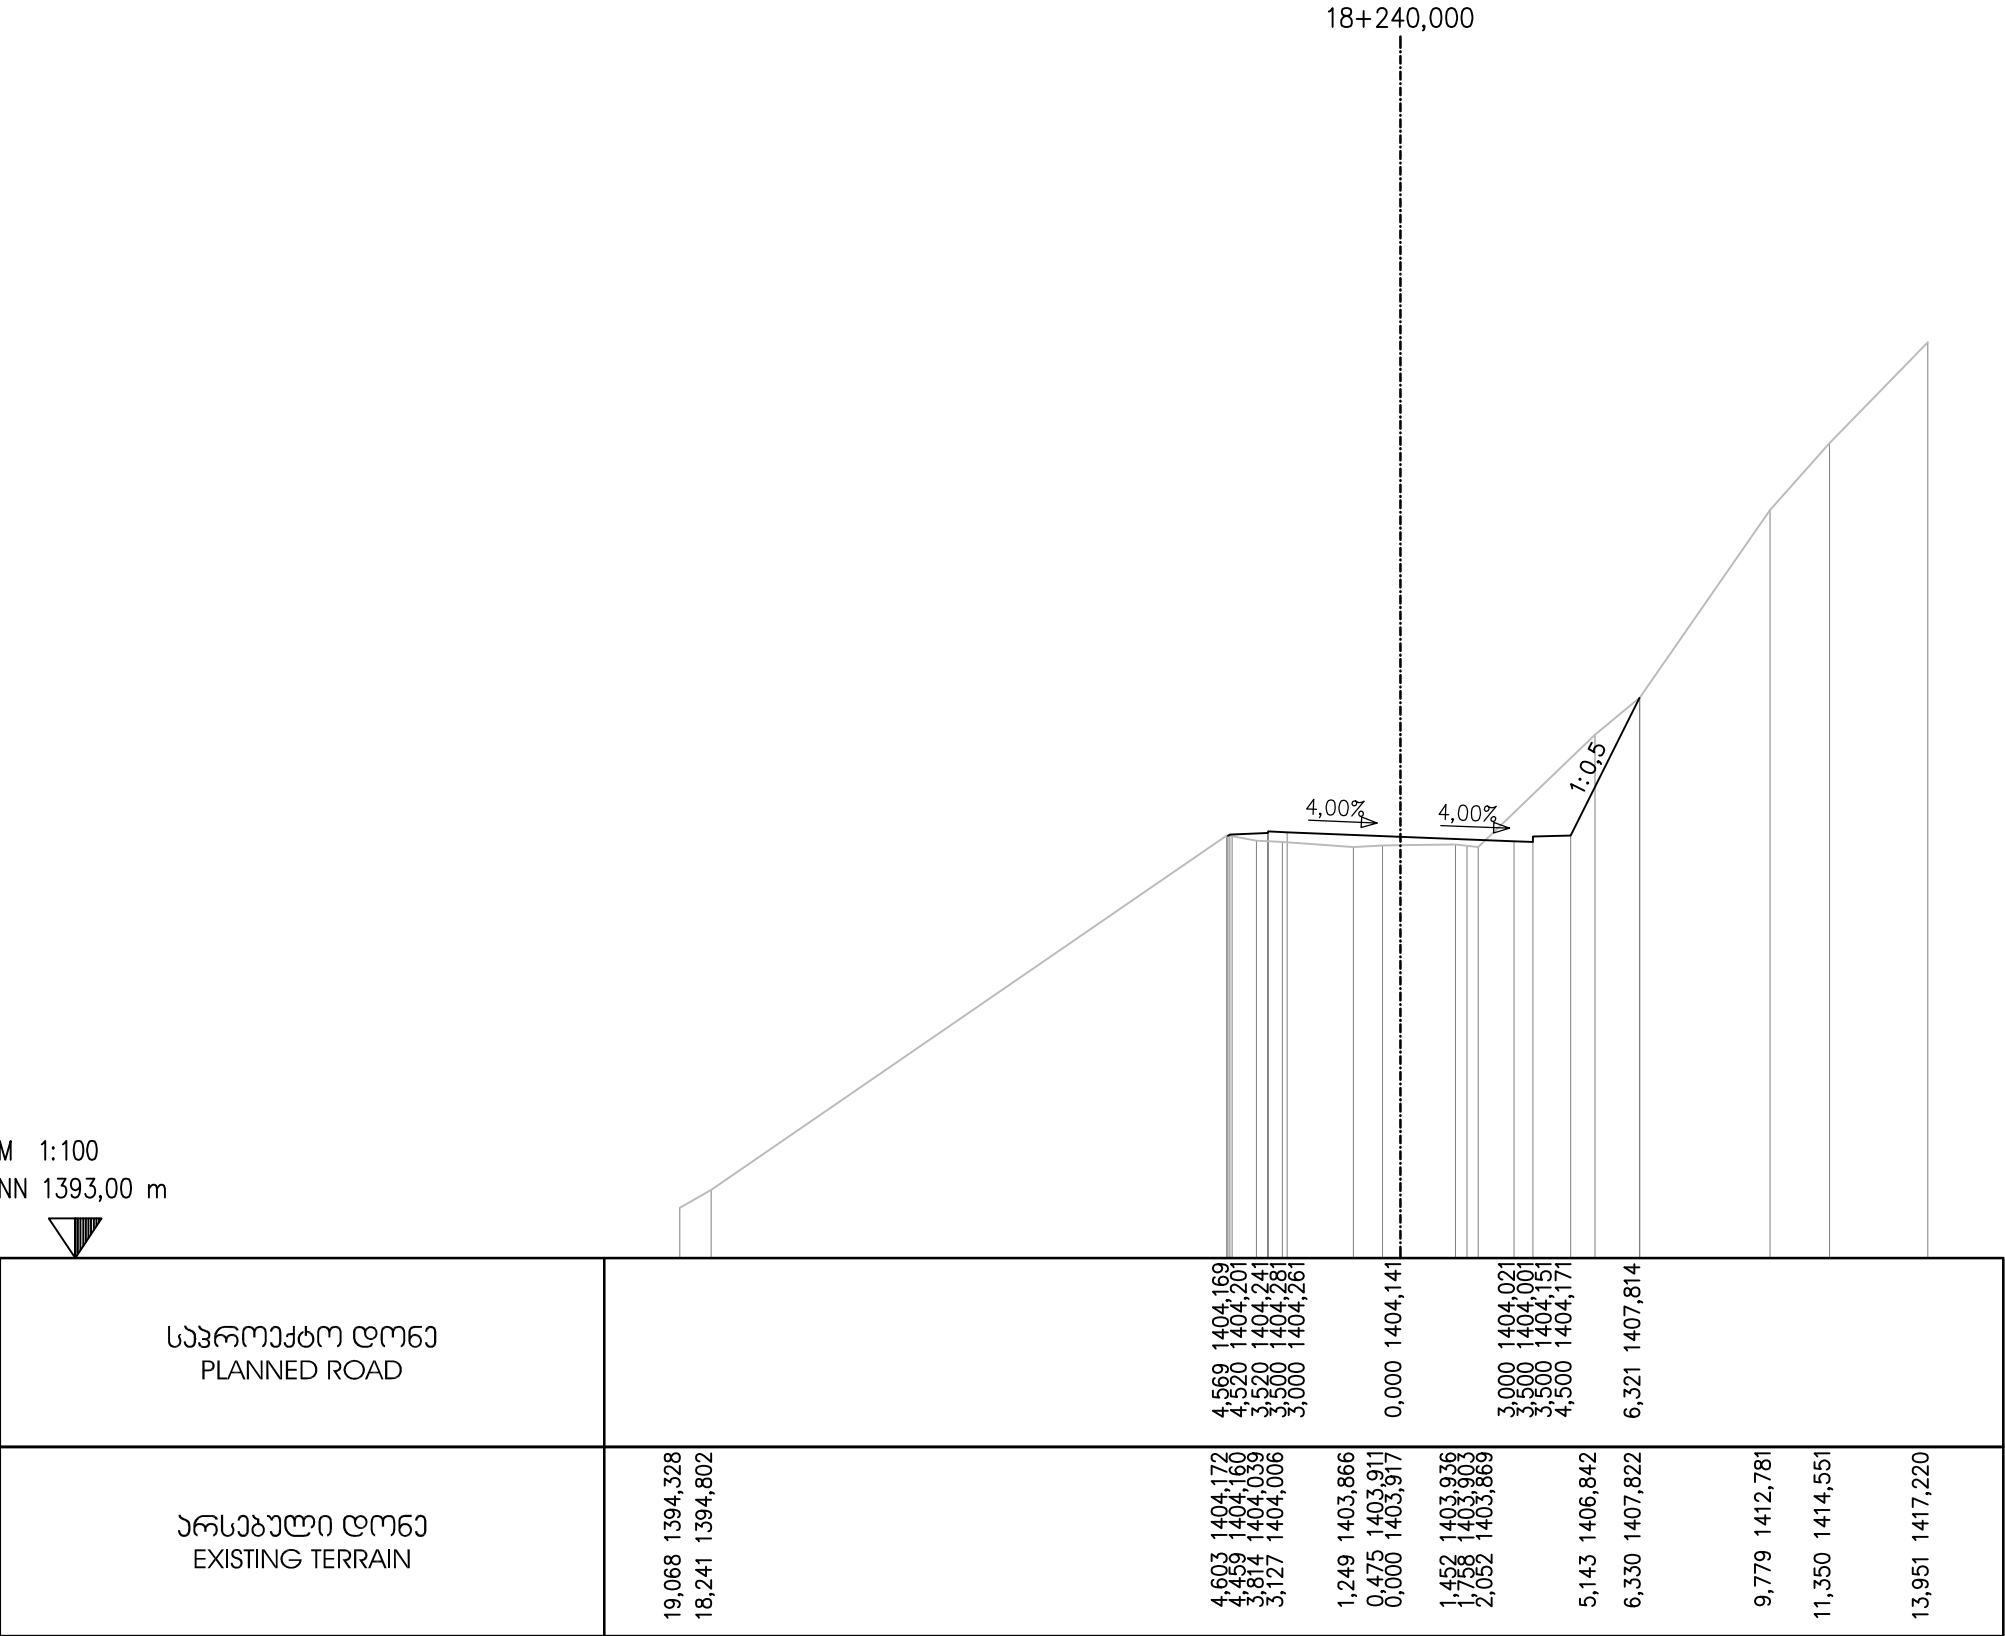

EMPLOYER: MINISTRY OF REGIONAL DEVELOPMENT AND INFRASTRUCTURE OF GEORGIA
ROADS DEPARTMENT OF GEORGIA

პროექტანტი:
„ჯოქს პროექტინგ“ GmbH,



CONSULTANT:
KOCKS CONSULT GmbH,

შეაღბოვა
DESIGNED

შეამოწმა
CHECKED

საავტომობილო გზა: ბათუმი(ანგისა) - ახალციხე
მიწიდან: ხულო- გოდერძის უღელტეხილი კმ 0+000 - კმ 29+732
Road: Batumi(Angisa) - Akhaltsikhe
Section: Khulo-Goderdzi Pass km 0+000 - km 29+732

ბანძვი პრეზიდი
CROSS SECTION

დაამტკიცა:
APPROVED:

თარიღი
DATE

ნახაზი
DRAWING N

CS-CL100-0855

თარიღი
DATE


2013

მასშტაბი
SCALE

1:200

ნახაზის ორიგინალური ზომა
ORIGINAL DRAWING SIZE

A3

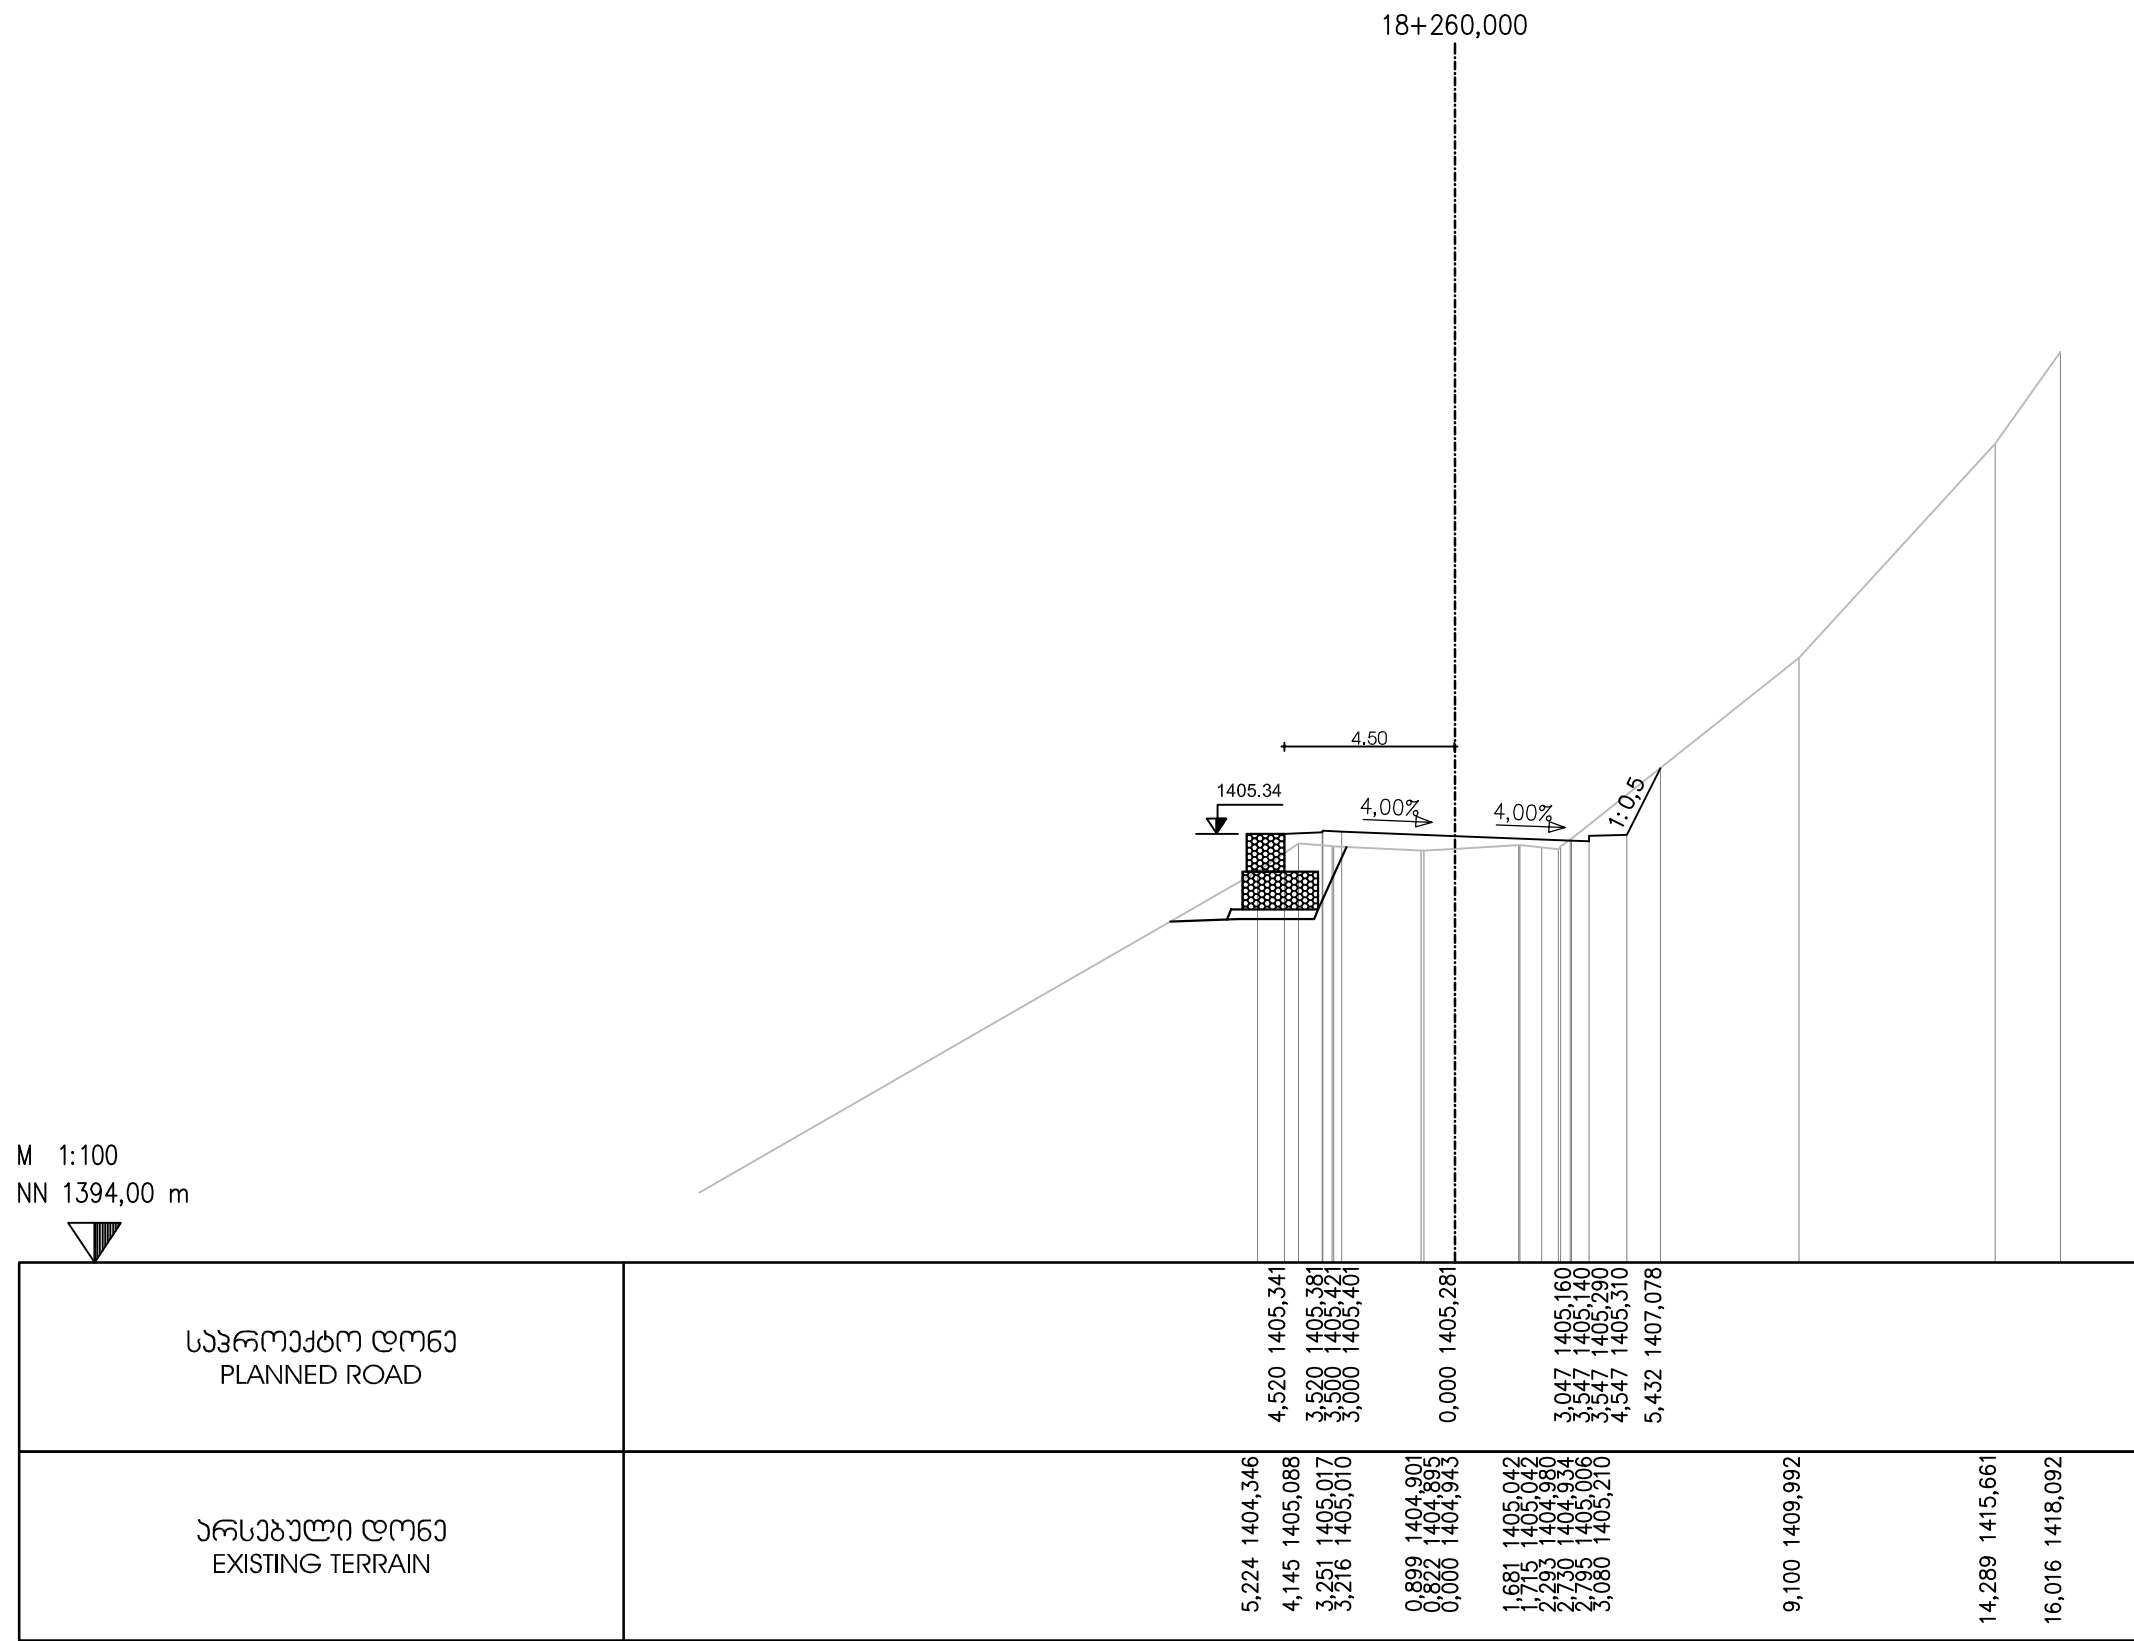

EMPLOYER: MINISTRY OF REGIONAL DEVELOPMENT AND INFRASTRUCTURE OF GEORGIA
ROADS DEPARTMENT OF GEORGIA

პროექტანტი:
„ჯოქს პროექტინგ“ GMBH,



CONSULTANT:
KOCKS CONSULT GMBH,

შეაღბოვა
DESIGNED

შეამოწმა
CHECKED

საავტომობილო გზა: ბათუმი(ანგისა) - ახალციხე
მიწიდან: ხულო- გოდერძის უღელტეხილი კმ 0+000 - კმ 29+732
Road: Batumi(Angisa) - Akhaltsikhe
Section: Khulo-Goderdzi Pass km 0+000 - km 29+732

ბანძვი პრეზიდი
CROSS SECTION

დაამტკიცა:
APPROVED:

თარიღი
DATE

ნახაზი
DRAWING N

CS-CL100-0856


თარიღი
DATE

2013

მასშტაბი
SCALE

1:200

ნახაზის ორიგინალური ზომა
ORIGINAL DRAWING SIZE A3

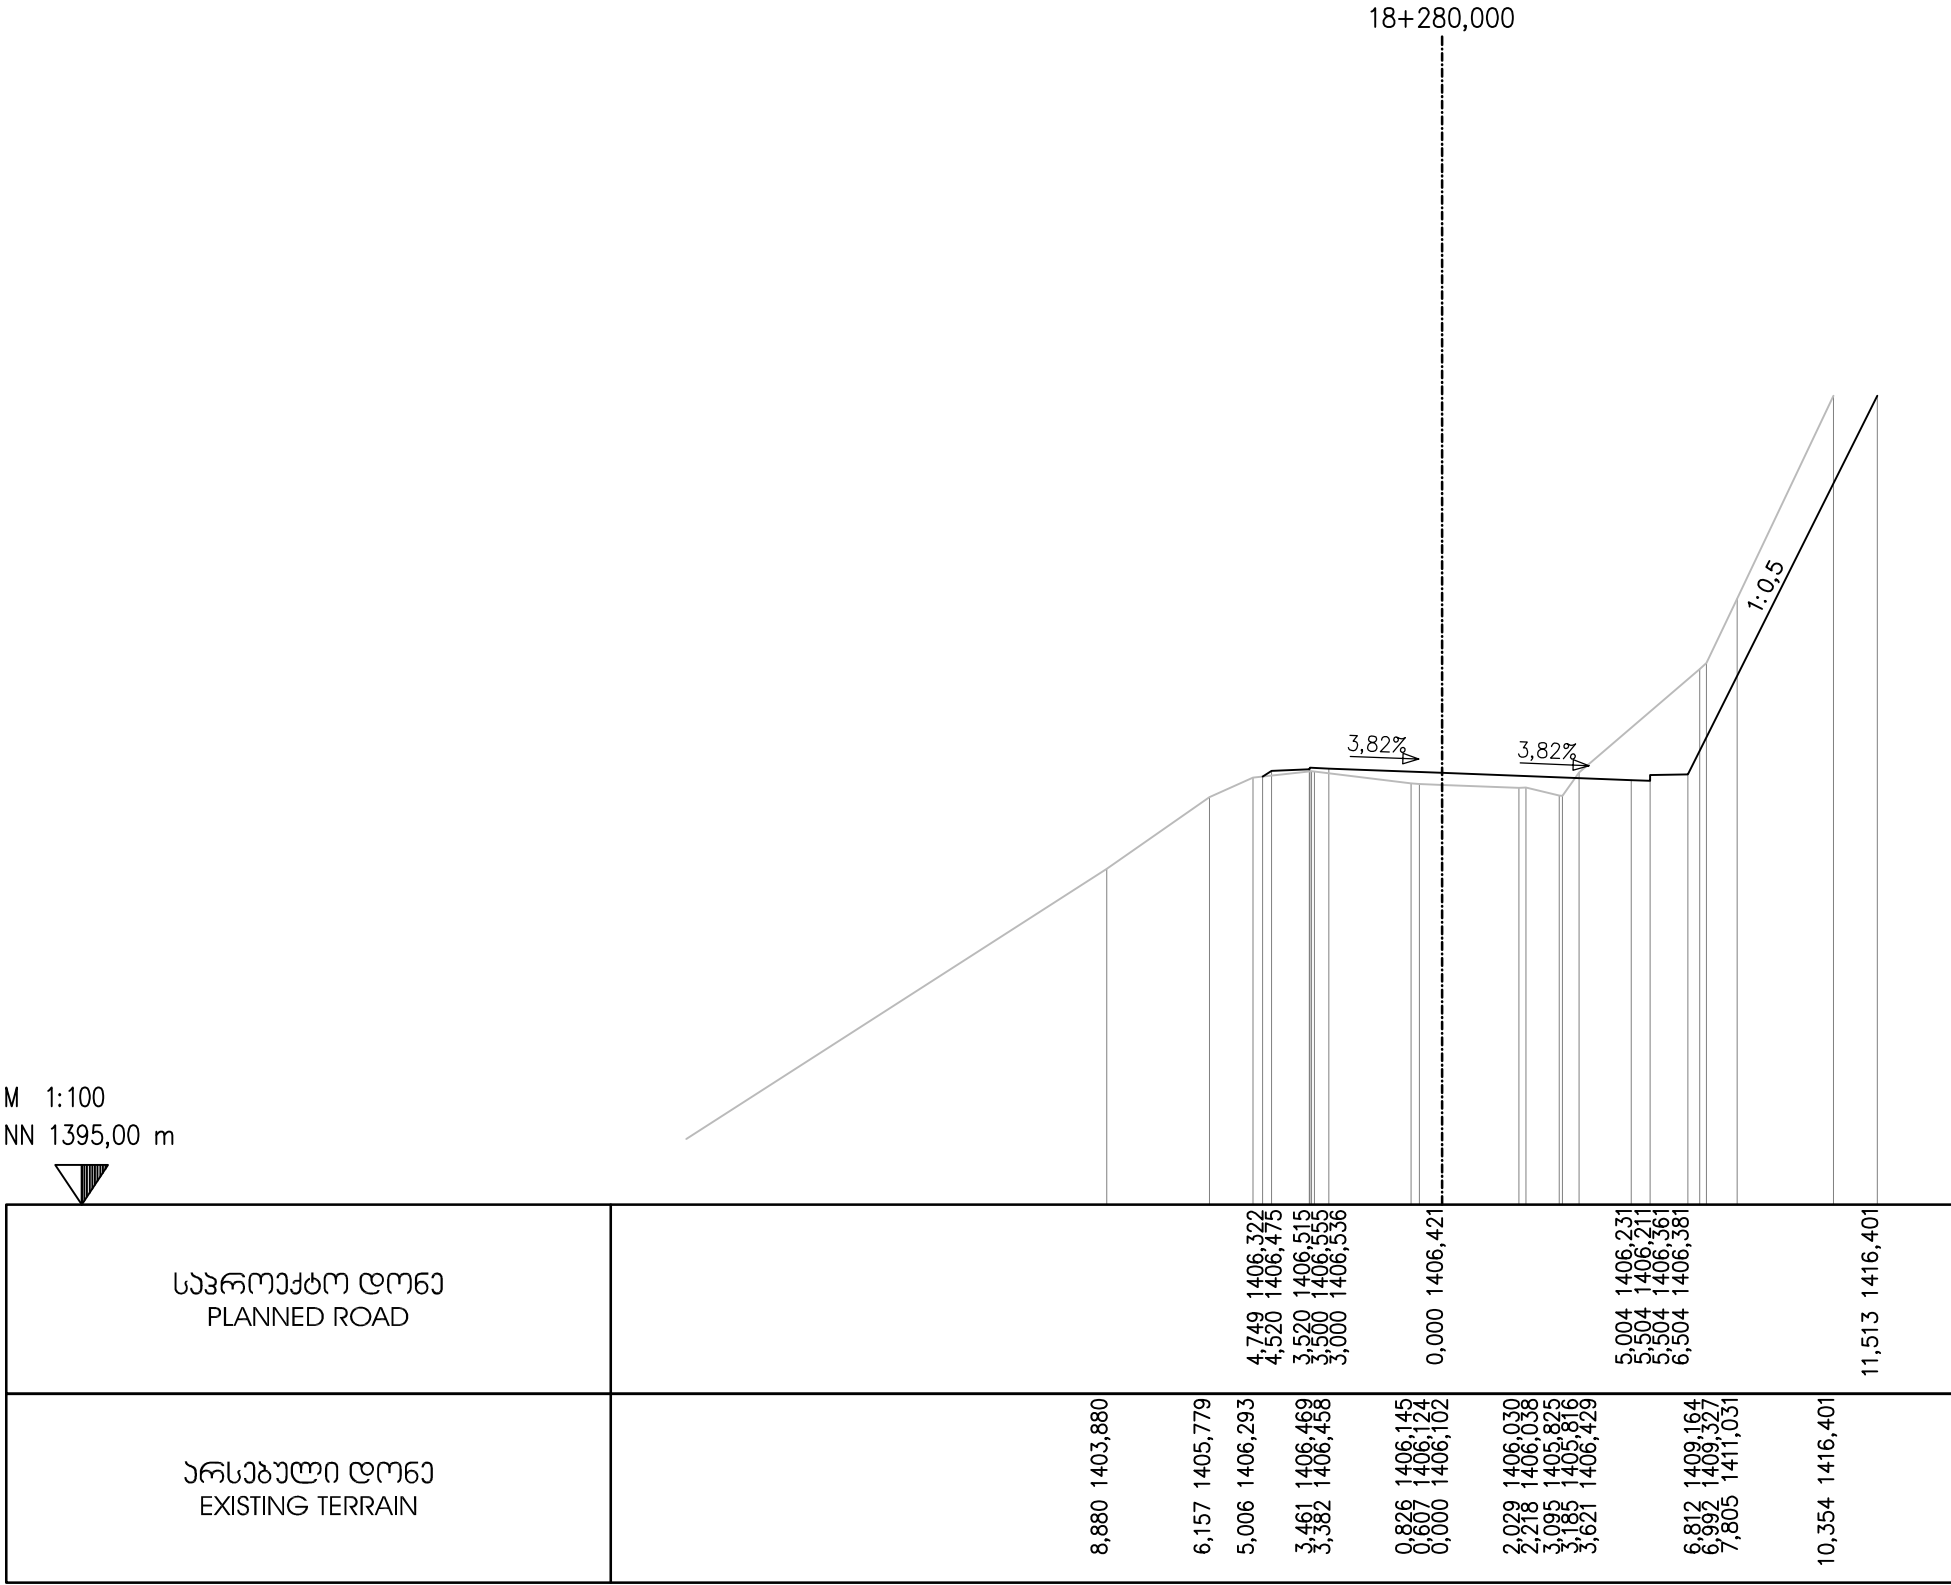

EMPLOYER: MINISTRY OF REGIONAL DEVELOPMENT AND INFRASTRUCTURE OF GEORGIA
ROADS DEPARTMENT OF GEORGIA

პროექტანტი:
„ჯოქს პროექტინგ“ GMBH,



CONSULTANT:
KOCKS CONSULT GMBH,

შეაღბოვა
DESIGNED

[Signature]

შეამოწმა
CHECKED

[Signature]

საავტომობილო გზა: ბათუმი(ანგისა) - ახალციხე
მიწიდან: ხულო- გოდერძის უღელტეხილი კმ 0+000 - კმ 29+732
Road: Batumi(Angisa) - Akhaltsikhe
Section: Khulo-Goderdzi Pass km 0+000 - km 29+732

ბანძვი პრეზილი
CROSS SECTION

დაამტკიცა:
APPROVED:

თარიღი
DATE

ნახაზი
DRAWING N

CS-CL100-0857

თარიღი
DATE


2013

მასშტაბი
SCALE

1:200

ნახაზის ორიგინალური ზომა
ORIGINAL DRAWING SIZE

A3

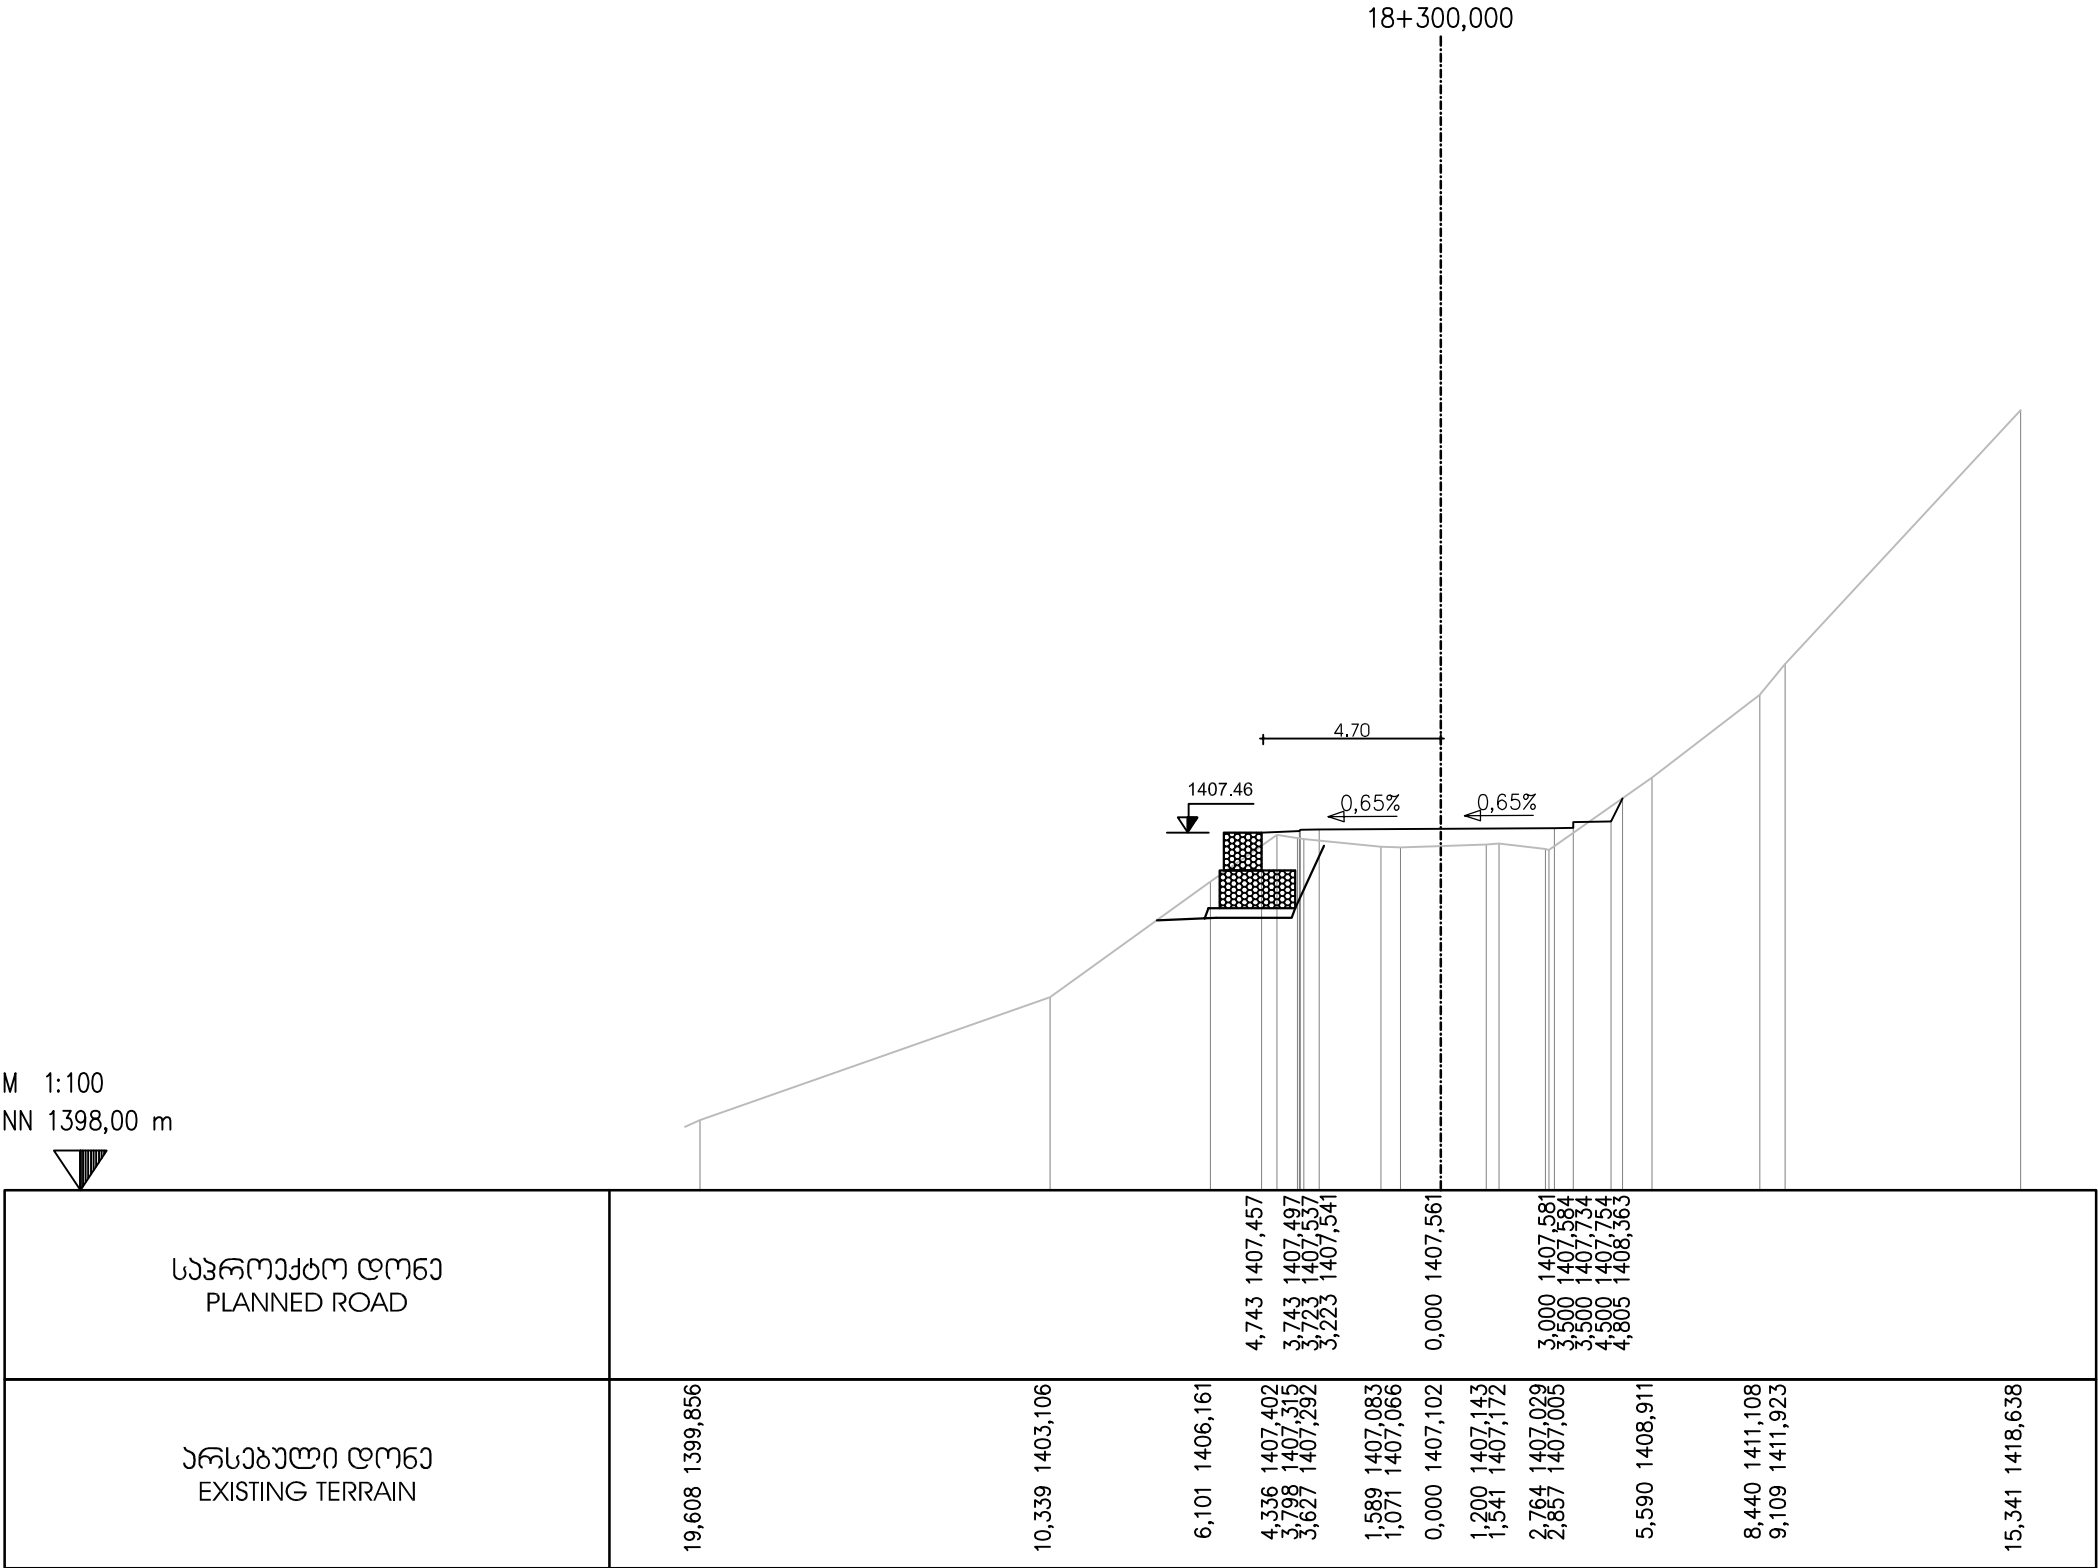

EMPLOYER: MINISTRY OF REGIONAL DEVELOPMENT AND INFRASTRUCTURE OF GEORGIA
ROADS DEPARTMENT OF GEORGIA

პროექტანტი:
„ჯოქს პროექტინგ“ GMBH,



CONSULTANT:
KOCKS CONSULT GMBH,

შეაღბოვა
DESIGNED

შეამოწმა
CHECKED

საავტორობილო გზა: ბათუმი(ანგისა) - ახალციხე
მიწიანობის: ხელო- გოლარდის უღელტეხილი კმ 0+000 - კმ 29+732
Road: Batumi(Angisa) - Akhaltsikhe
Section: Khulo-Goderdzi Pass km 0+000 - km 29+732

ბანგოვი პროექტი
CROSS SECTION

დაამტკიცა:
APPROVED:

თარიღი
DATE

ნახაზი
DRAWING N

CS-CL100-0858

თარიღი
DATE


2013

მასშტაბი
SCALE

1:200

ნახაზის ორიგინალური ზომა
ORIGINAL DRAWING SIZE

A3

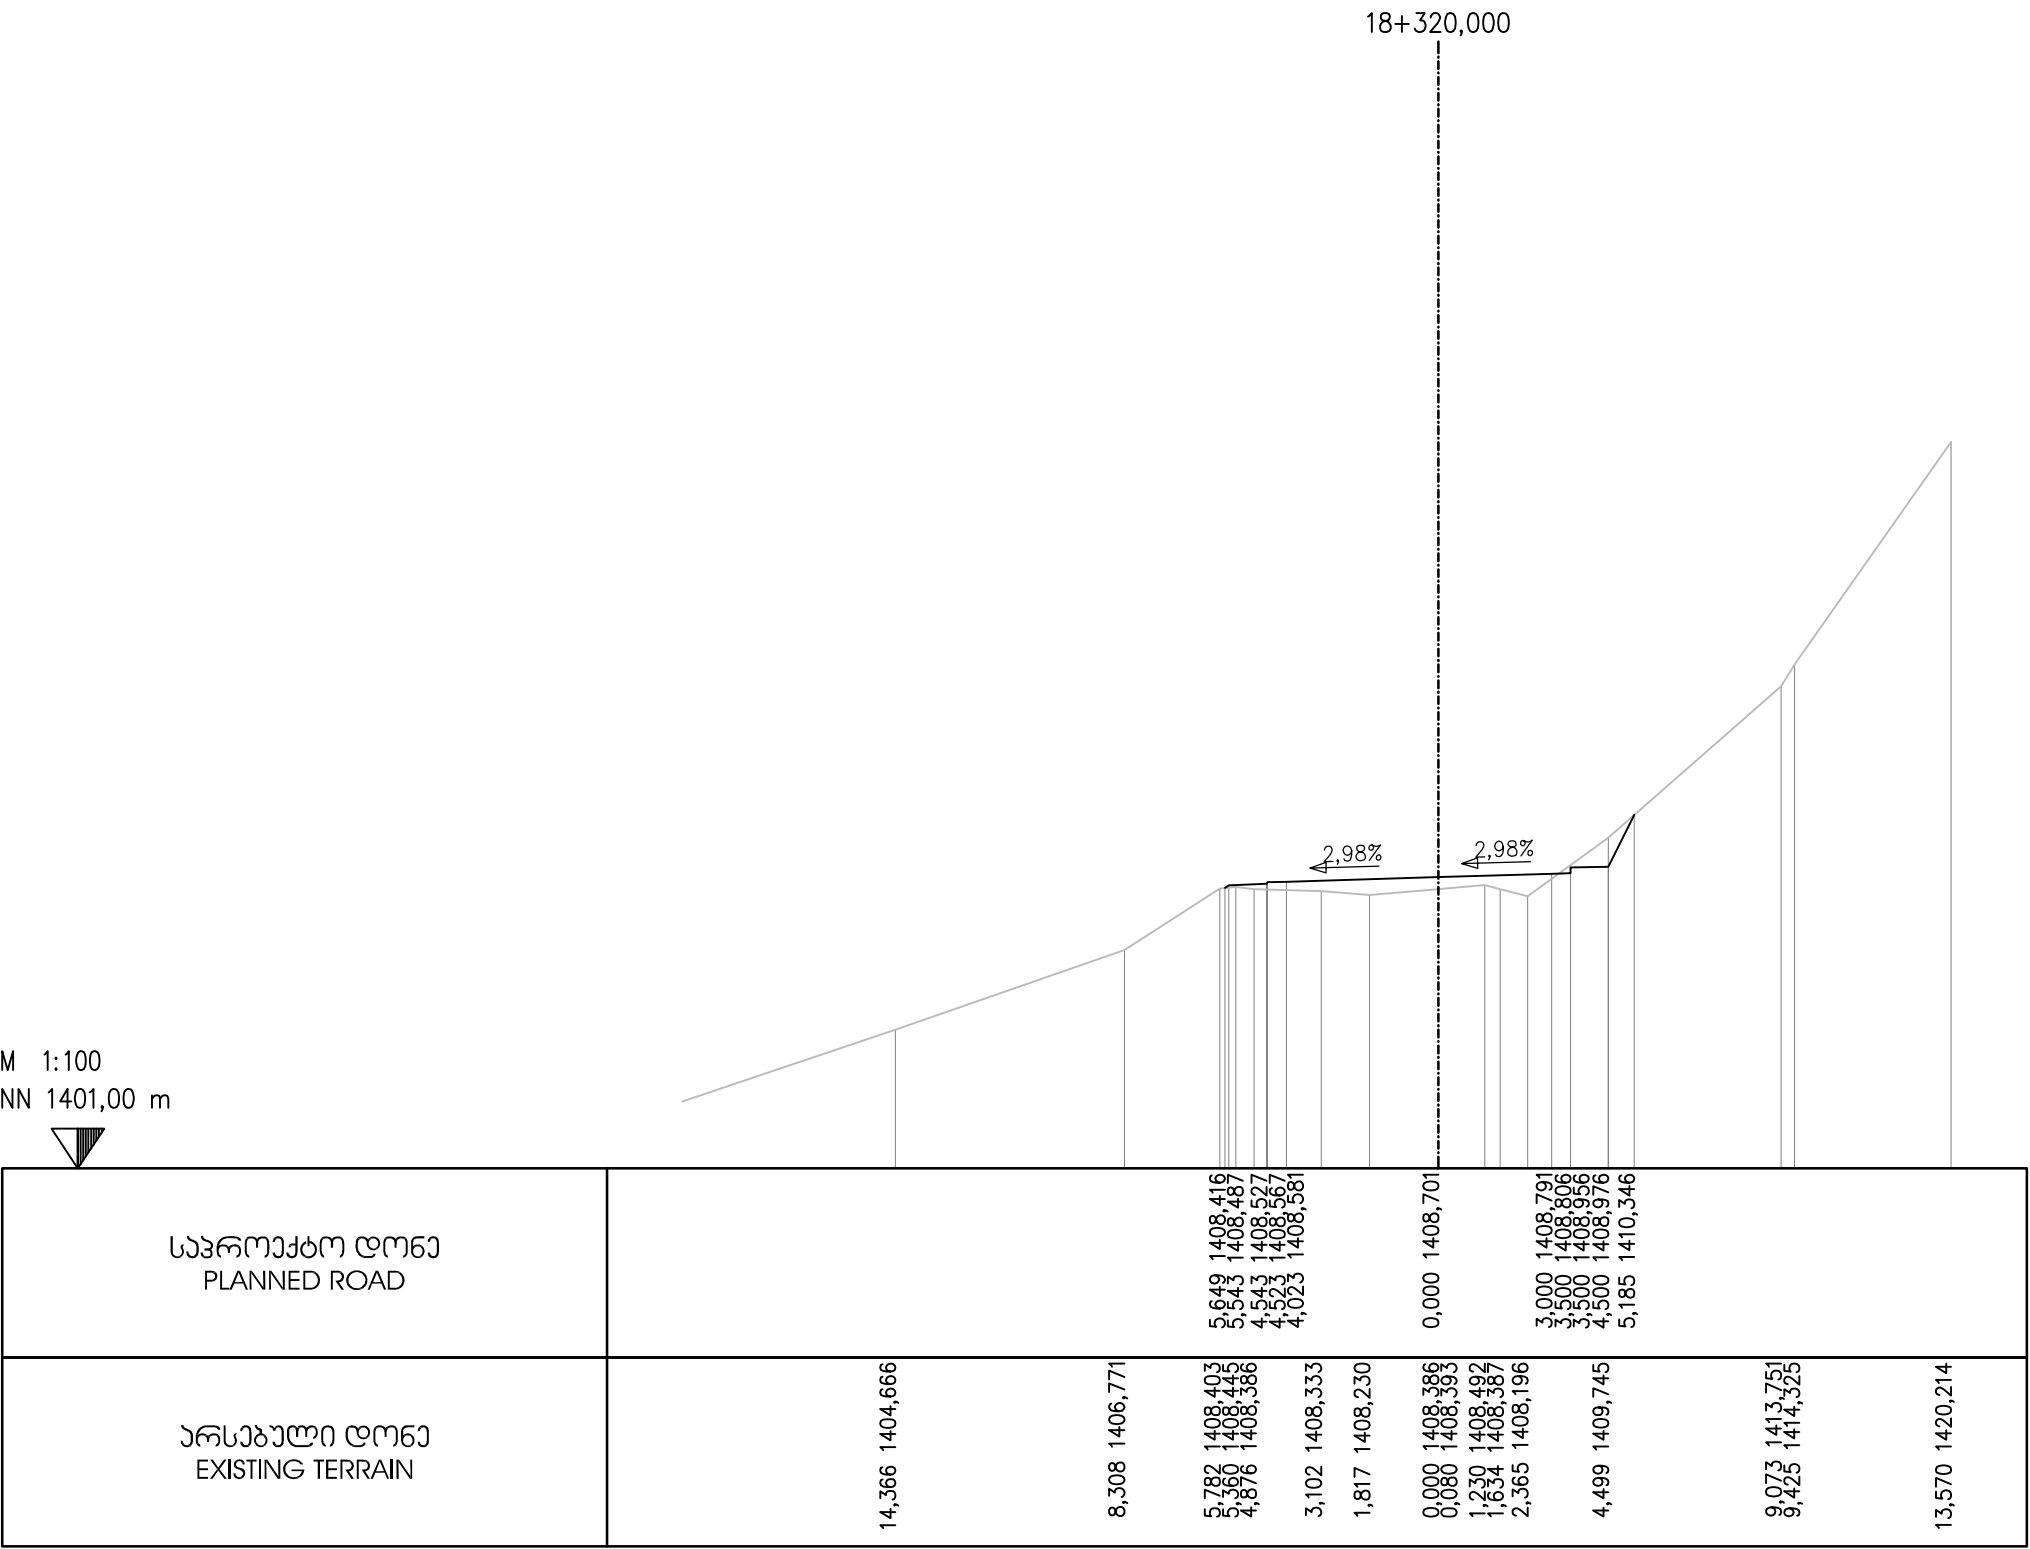

EMPLOYER: MINISTRY OF REGIONAL DEVELOPMENT AND INFRASTRUCTURE OF GEORGIA
ROADS DEPARTMENT OF GEORGIA

პროექტანტი:
„ჯოქს პროექტინგ“ GMBH,



CONSULTANT:
KOCKS CONSULT GMBH,

შეაღბოვა
DESIGNED

[Signature]

შეამოწმა
CHECKED

[Signature]

საავტომობილო გზა: ბათუმი(ანგისა) - ახალციხე
მონაკვეთი: ხულო- გოდერძის უღელტეხილი კმ 0+000 - კმ 29+732
Road: Batumi(Angisa) - Akhaltsikhe
Section: Khulo-Goderdzi Pass km 0+000 - km 29+732

ბანძვი პრეზიდი
CROSS SECTION

დაამტკიცა:
APPROVED:

თარიღი
DATE

ნახაზი
DRAWING N

CS-CL100-0859

თარიღი
DATE


2013

მასშტაბი
SCALE

1:200

ნახაზის ორიგინალური ზომა
ORIGINAL DRAWING SIZE

A3

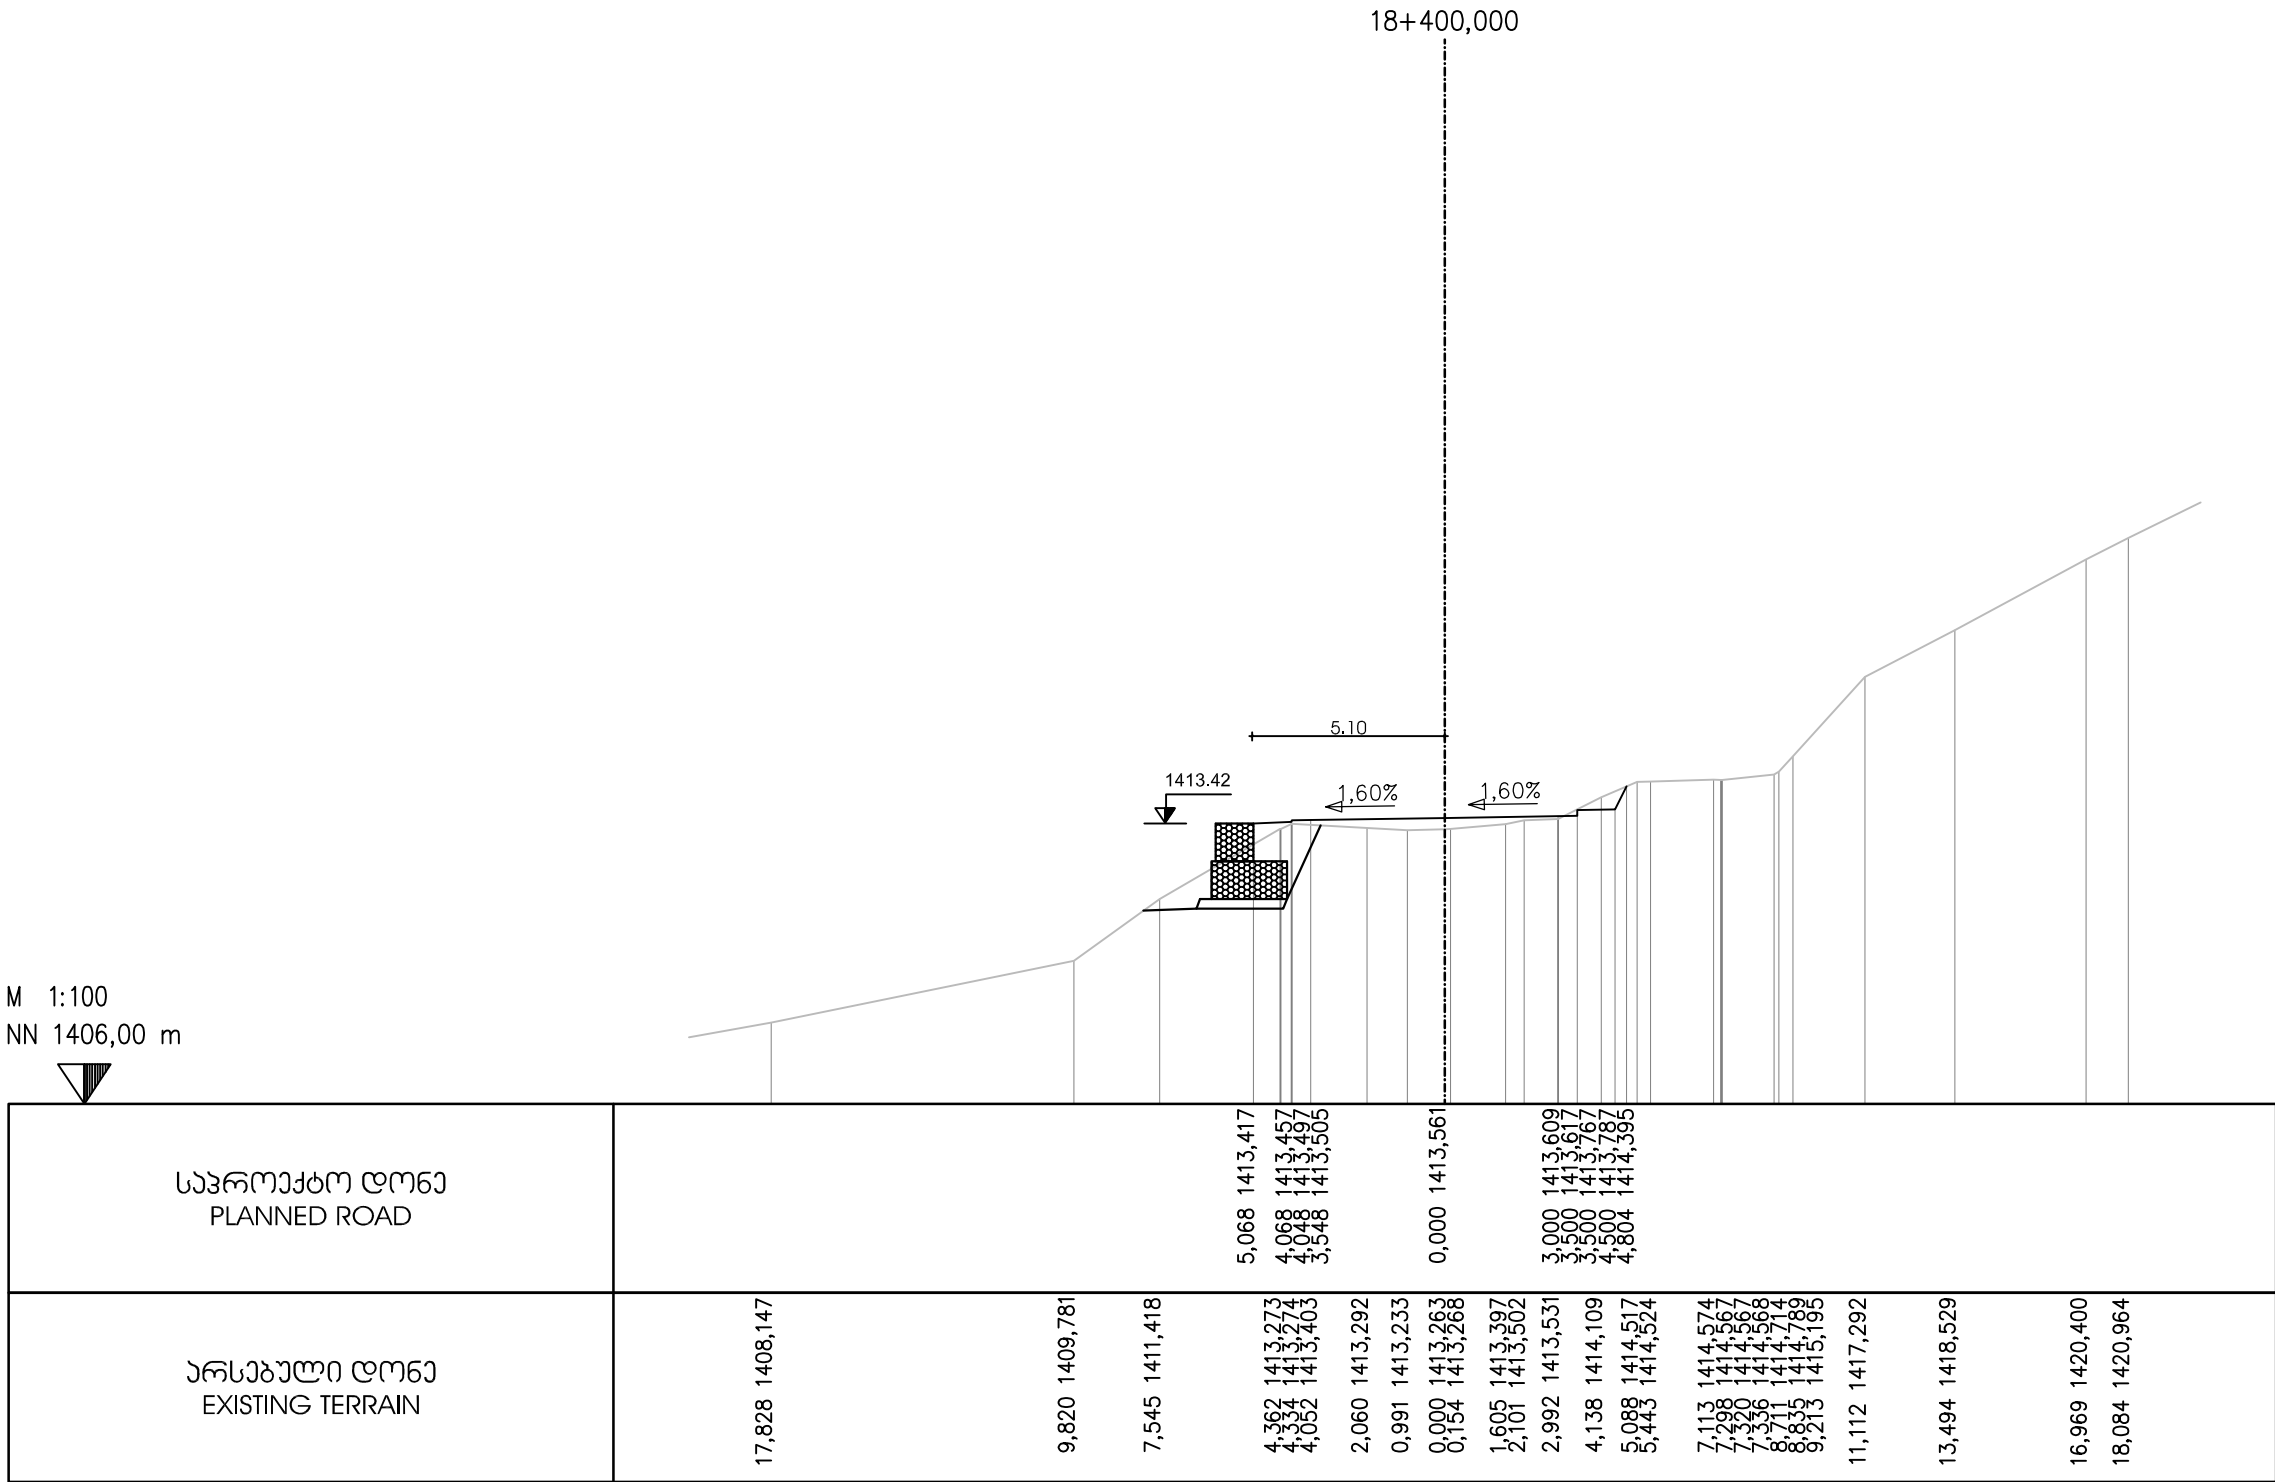

EMPLOYER: MINISTRY OF REGIONAL DEVELOPMENT AND INFRASTRUCTURE OF GEORGIA
ROADS DEPARTMENT OF GEORGIA

პროექტის ავტორი:
„ჯოქს პროექტინგ“ გმბი, H.



CONSULTANT:
KOCKS CONSULT GMBH.

შეაღბოა
DESIGNED

[Signature]

შეამოწმა
CHECKED

[Signature]

საავტორიზაციო გზა: ბათუმი(ანგისა) - ახალციხე
მიმდინარეობს: ხულო- გოდერძის უღელტეხილი კმ 0+000 - კმ 29+732
Road: Batumi(Angisa) - Akhaltsikhe
Section: Khulo-Goderdzi Pass km 0+000 - km 29+732

ბანგის პრეზენტაცია
CROSS SECTION

დაამტკიცა:
APPROVED:

თარიღი
DATE

ნახაზი
DRAWING N

CS-CL100-0863

თარიღი
DATE

2013


მასშტაბი
SCALE

1:200

ნახაზის ორიგინალური ზომა
ORIGINAL DRAWING SIZE

A3

M 1:100
NN 1410,00 m

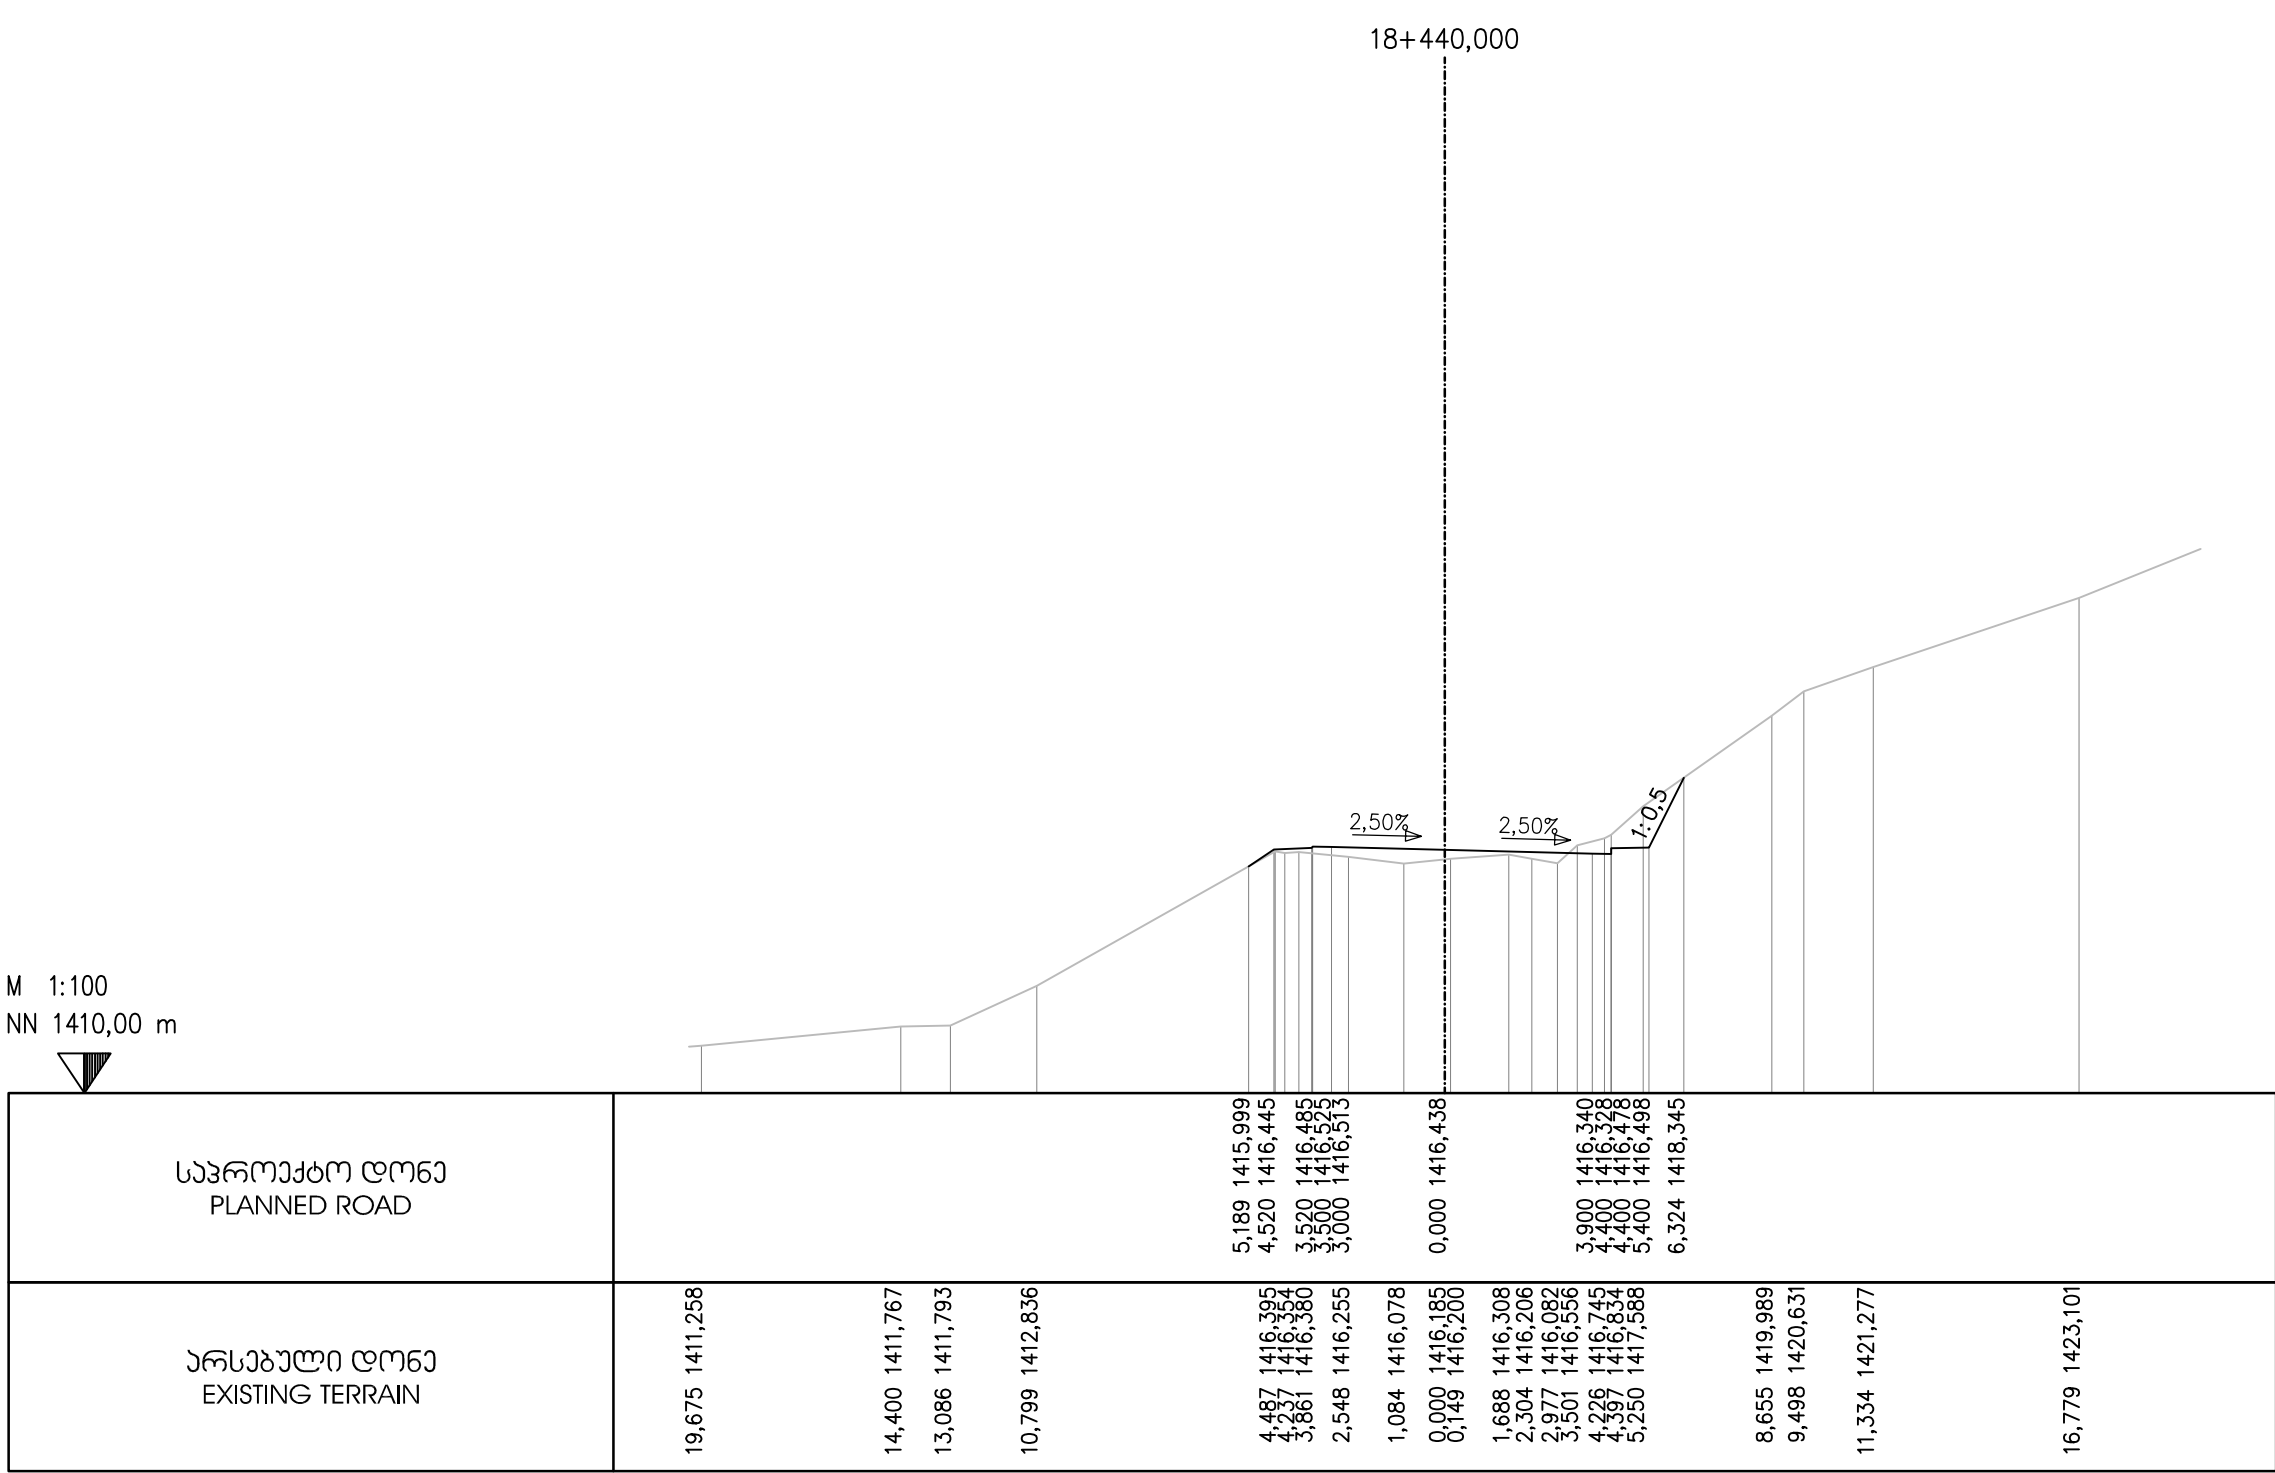

EMPLOYER: MINISTRY OF REGIONAL DEVELOPMENT AND INFRASTRUCTURE OF GEORGIA
ROADS DEPARTMENT OF GEORGIA

პროექტანტი:
„ჯოქს პროექტი“ GMBH,



CONSULTANT:
KOCKS CONSULT GMBH,

შეაღბოვა
DESIGNED

შეამოწმა
CHECKED

საავტორობილო გზა: ბათუმი(ანგისა) - ახალციხე
მიწიანობა: ხულო- გოდერძის უღელტეხილი კმ 0+000 - კმ 29+732
Road: Batumi(Angisa) - Akhaltsikhe
Section: Khulo-Goderdzi Pass km 0+000 - km 29+732

ბანძვი პრეზიდი
CROSS SECTION

დაამტკიცა:
APPROVED:

თარიღი
DATE

ნახაზი
DRAWING N

CS-CL100-0865

თარიღი
DATE


2013

მასშტაბი
SCALE


1:200

ნახაზის ორიგინალური ზომა
ORIGINAL DRAWING SIZE


A3

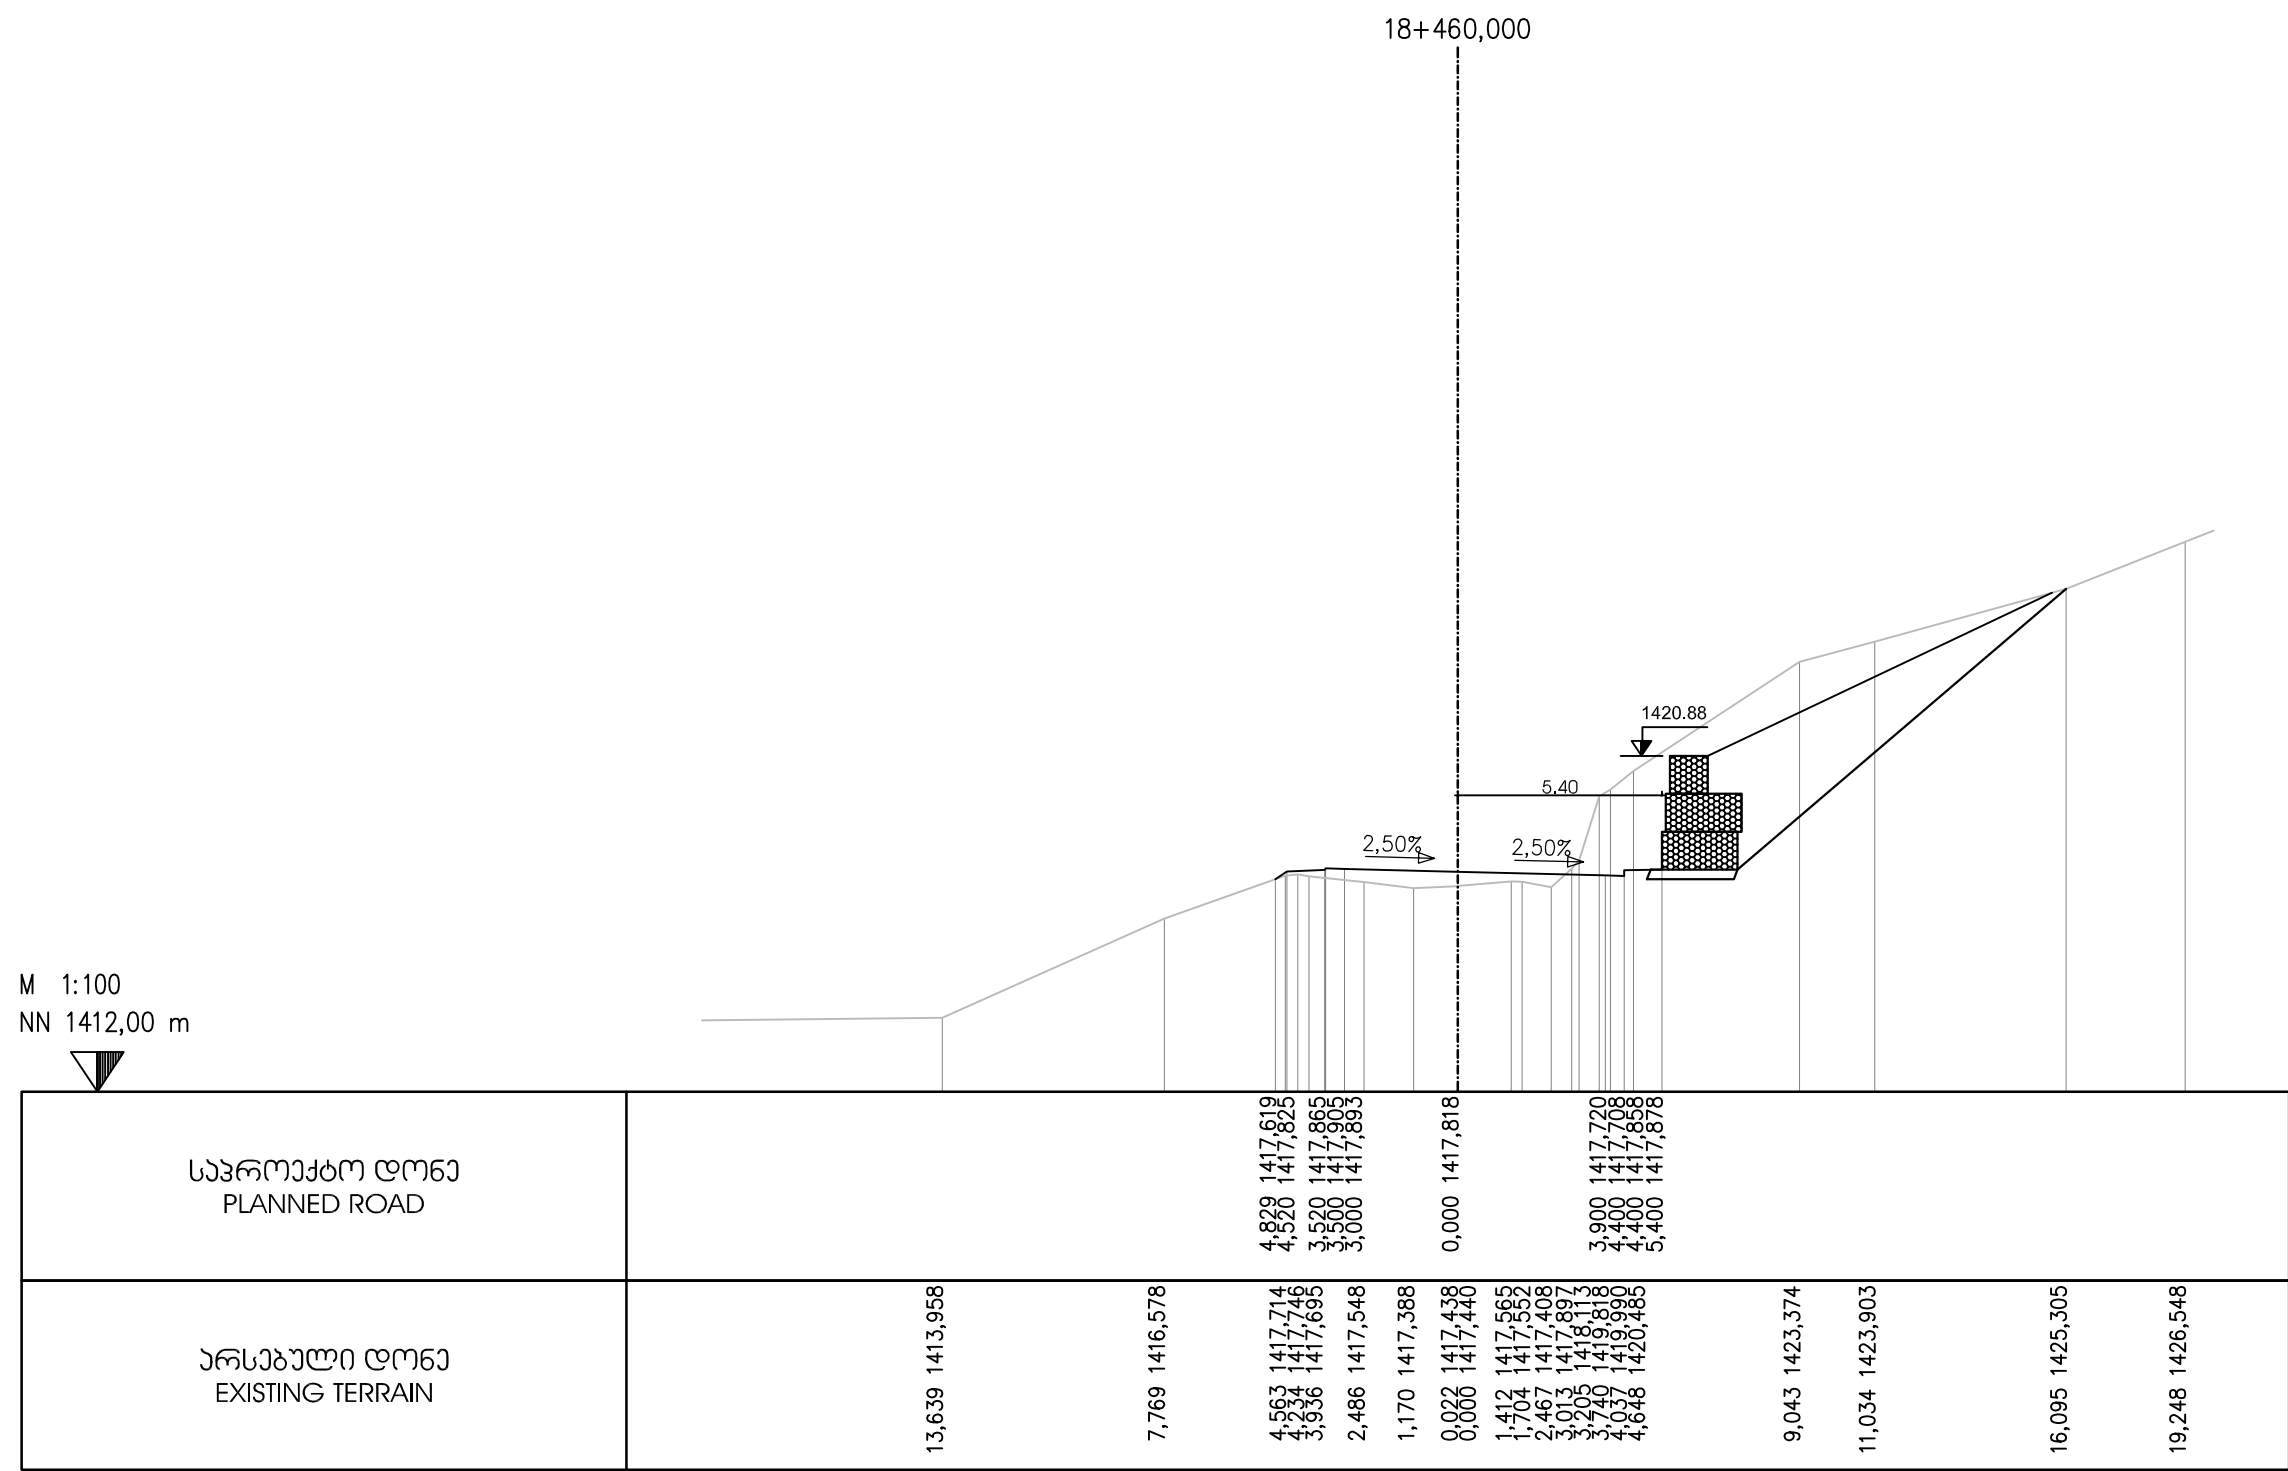

M 1:100
NN 1418,00 m

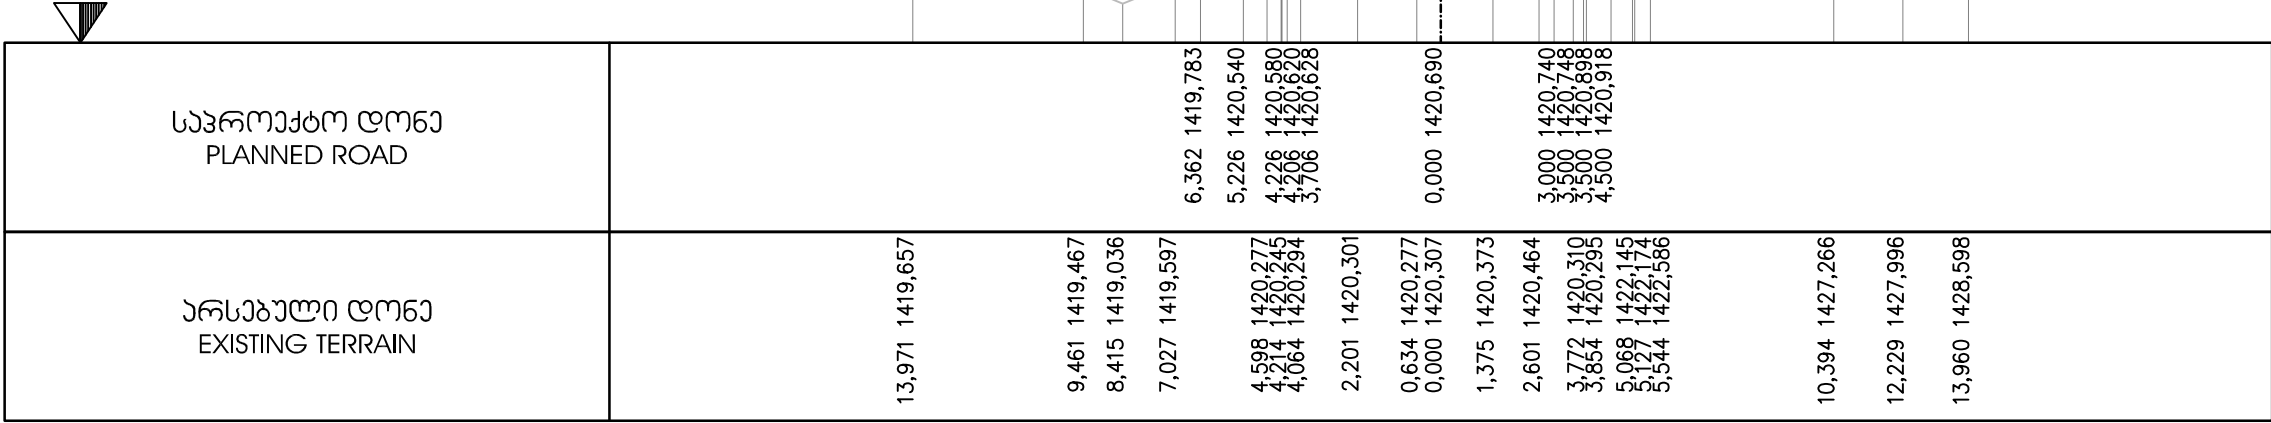

M 1:100
NN 1420,00 m

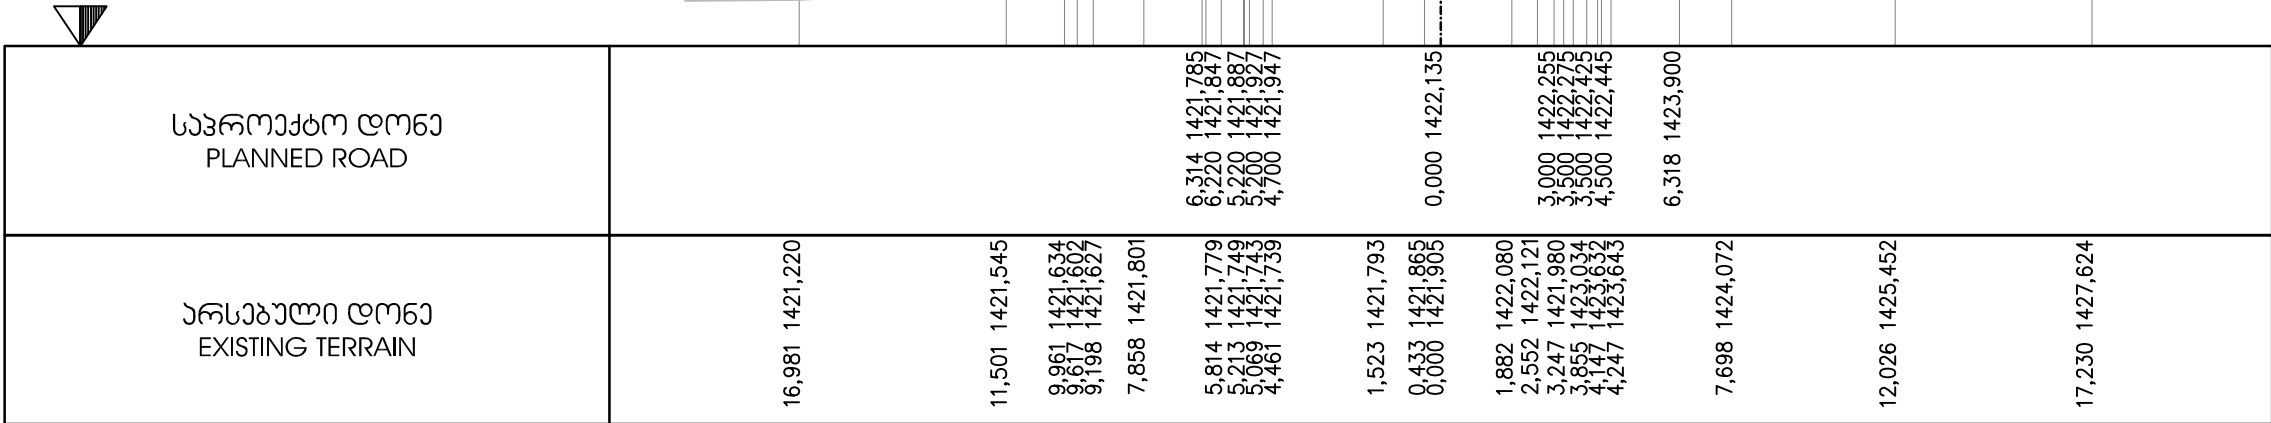

EMPLOYER: MINISTRY OF REGIONAL DEVELOPMENT AND INFRASTRUCTURE OF GEORGIA
ROADS DEPARTMENT OF GEORGIA

პროექტანტი:
„ჯოქს კონსალტი“ GMBH,



CONSULTANT:
KOCKS CONSULT GMBH,

შეაღბოა
DESIGNED

შეამოწმა
CHECKED

საავტორობილო გზა: ბათუმი(ანგისა) - ახალციხე
მიწიანობი: ხულო- გოღერძის უღელტეხილი .კმ 0+000 - კმ 29+732
Road: Batumi(Angisa) - Akhaltsikhe
Section: Khulo-Goderdzi Pass km 0+000 - km 29+732

ბანგოვი პროექტი
CROSS SECTION

დაამტკიცა:
APPROVED:

თარიღი
DATE

ნახაზი
DRAWING N

CS-CL100-0868

თარიღი
DATE

2013


მასშტაბი
SCALE

1:200


ნახაზის ორიგინალური ზომა
ORIGINAL DRAWING SIZE

A3

M 1:100
NN 1421,00 m

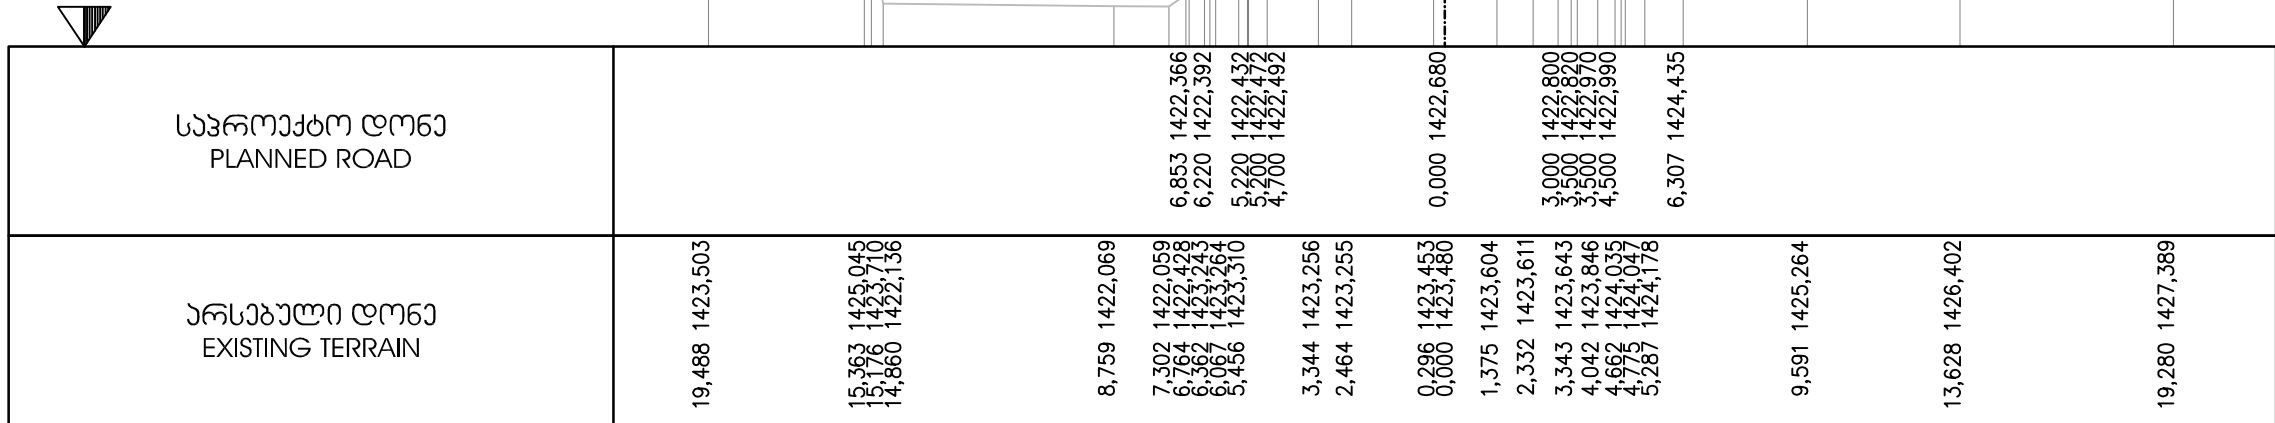

M 1:100
NN 1419,00 m

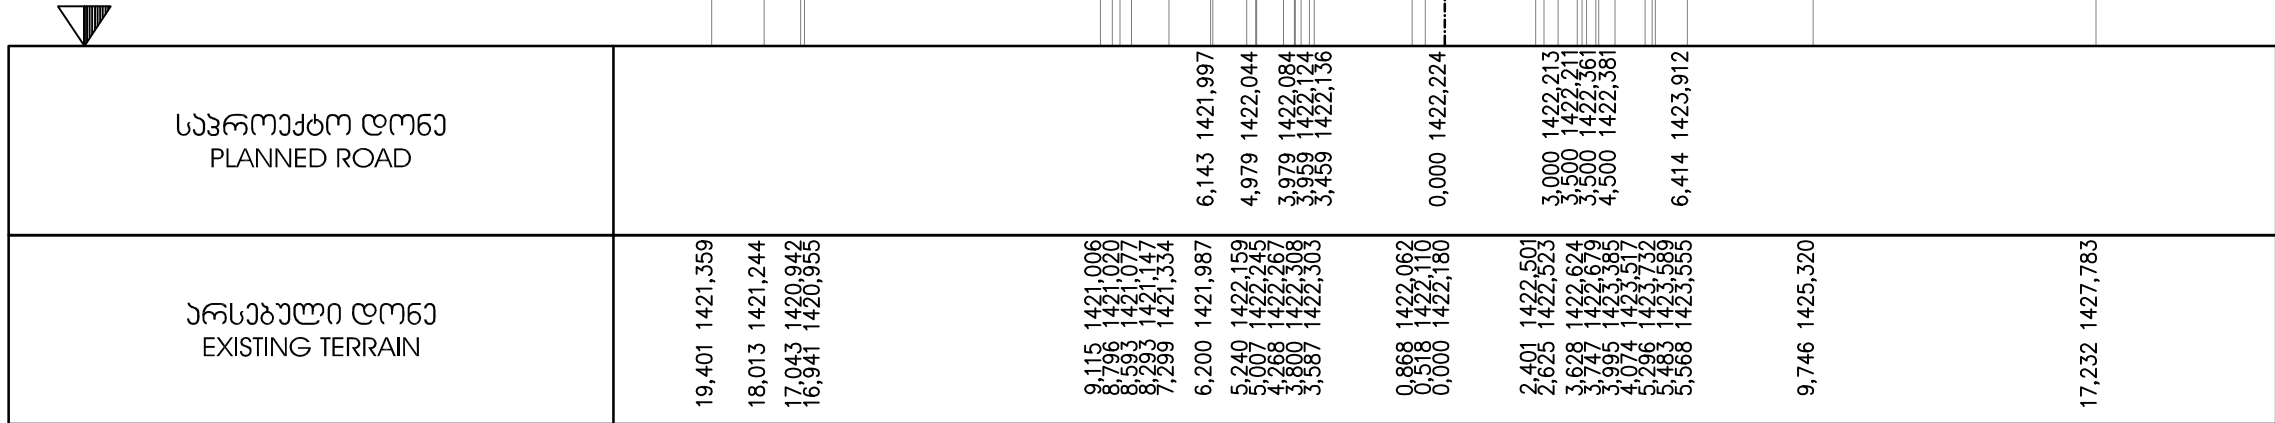

EMPLOYER: MINISTRY OF REGIONAL DEVELOPMENT AND INFRASTRUCTURE OF GEORGIA
ROADS DEPARTMENT OF GEORGIA

კონსულტანტი:
„კოქს კონსალტი“ GmbH,



CONSULTANT:
KOCKS CONSULT GMBH,

შეაღბოვა
DESIGNED

შეამოწმა
CHECKED

საავტორობილო გზა: ბათუმი(ანგისა) - ახალციხე
მიმდებარეობს: ხულო- გოდერძის უღელტეხილი კმ 0+000 - კმ 29+732
Road: Batumi(Angisa) - Akhaltsikhe
Section: Khulo-Goderdzi Pass km 0+000 - km 29+732

ბანგოვი პროექტი
CROSS SECTION

დაამტკიცა:
APPROVED:

თარიღი
DATE

ნახაზი
DRAWING N

CS-CL100-0869

თარიღი
DATE

2013


მასშტაბი
SCALE

1:200


ნახაზის ორიგინალური ზომა
ORIGINAL DRAWING SIZE

A3

M 1:100
NN 1415,00 m

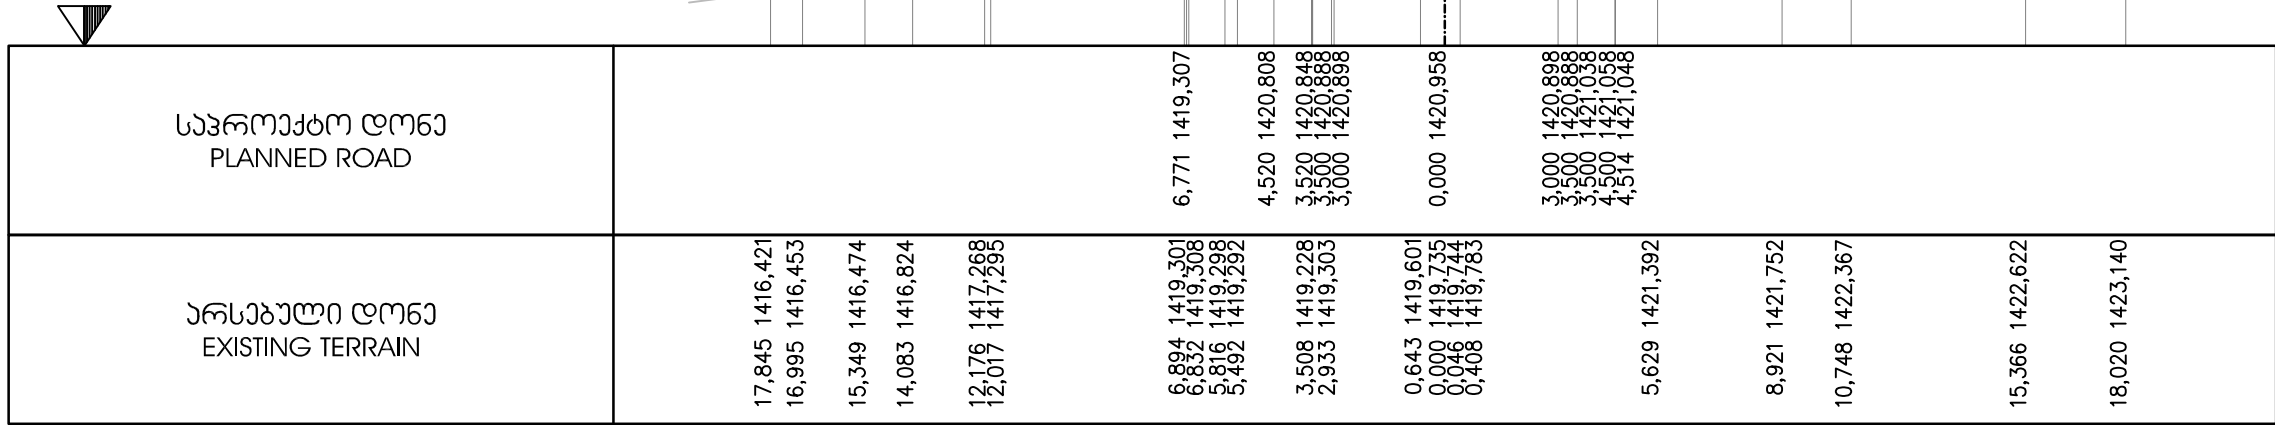

M 1:100
NN 1413,00 m

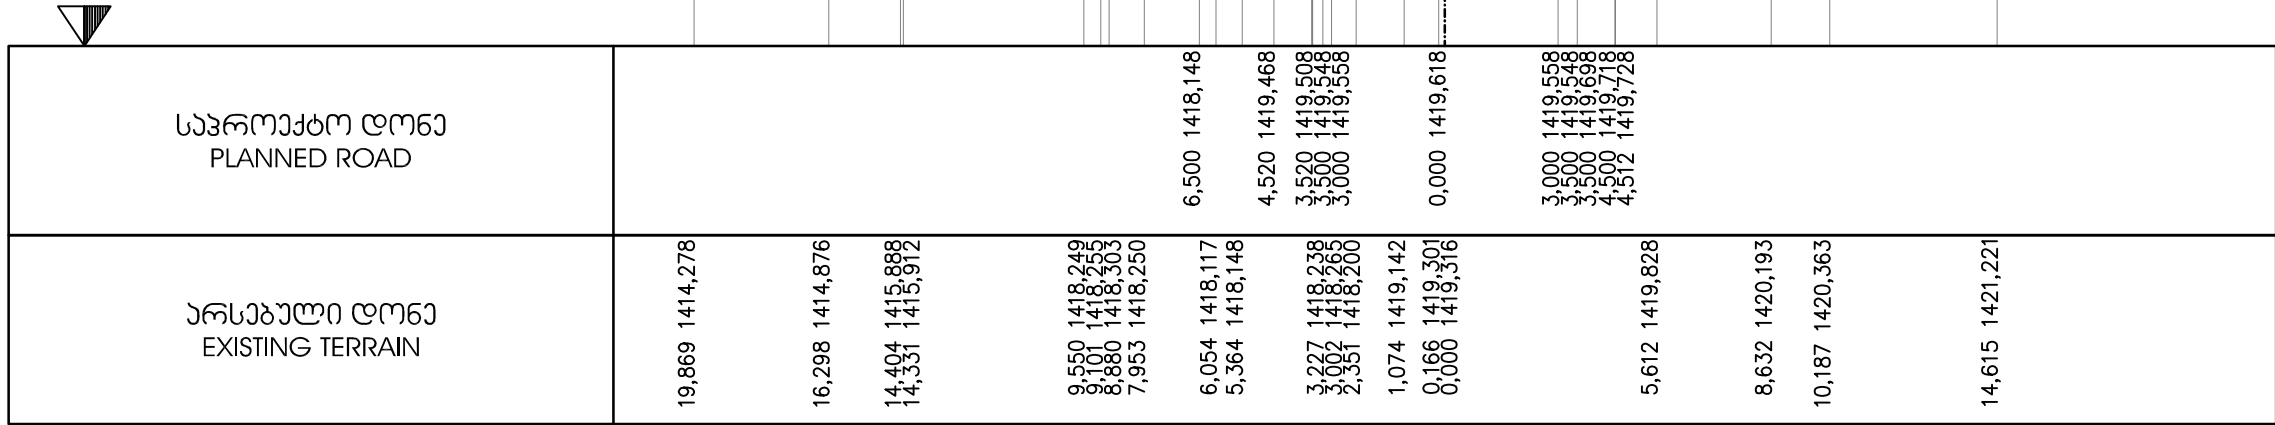

დამკვეთი: საქართველოს რეგიონული განვითარებისა და ინფრასტრუქტურის სამინისტრო
საქართველოს საავტომობილო გზების დეპარტამენტი
EMPLOYER: MINISTRY OF REGIONAL DEVELOPMENT AND INFRASTRUCTURE OF GEORGIA
ROADS DEPARTMENT OF GEORGIA

პროექტანტი:
„აქსის კონსალტი“ GmbH,



CONSULTANT:
KOCKS CONSULT GmbH,

შეაღბოვა
DESIGNED

შეამოწმა
CHECKED

საავტომობილო გზა: ბათუმი(ანგისა) - ახალციხე
მიმდებარეობს: ხულო- გოდერძის უღელტეხილი კმ 0+000 - კმ 29+732
Road: Batumi(Angisa) - Akhaltsikhe
Section: Khulo-Goderdzi Pass km 0+000 - km 29+732

ბანძის პროექტი
CROSS SECTION

დაამტკიცა:
APPROVED:

თარიღი
DATE

ნახაზი
DRAWING N

CS-CL100-0870

თარიღი
DATE

2013


მასშტაბი
SCALE

1:200


ნახაზის ორიგინალური ზომა
ORIGINAL DRAWING SIZE

A3

M 1:100
NN 1411,00 m

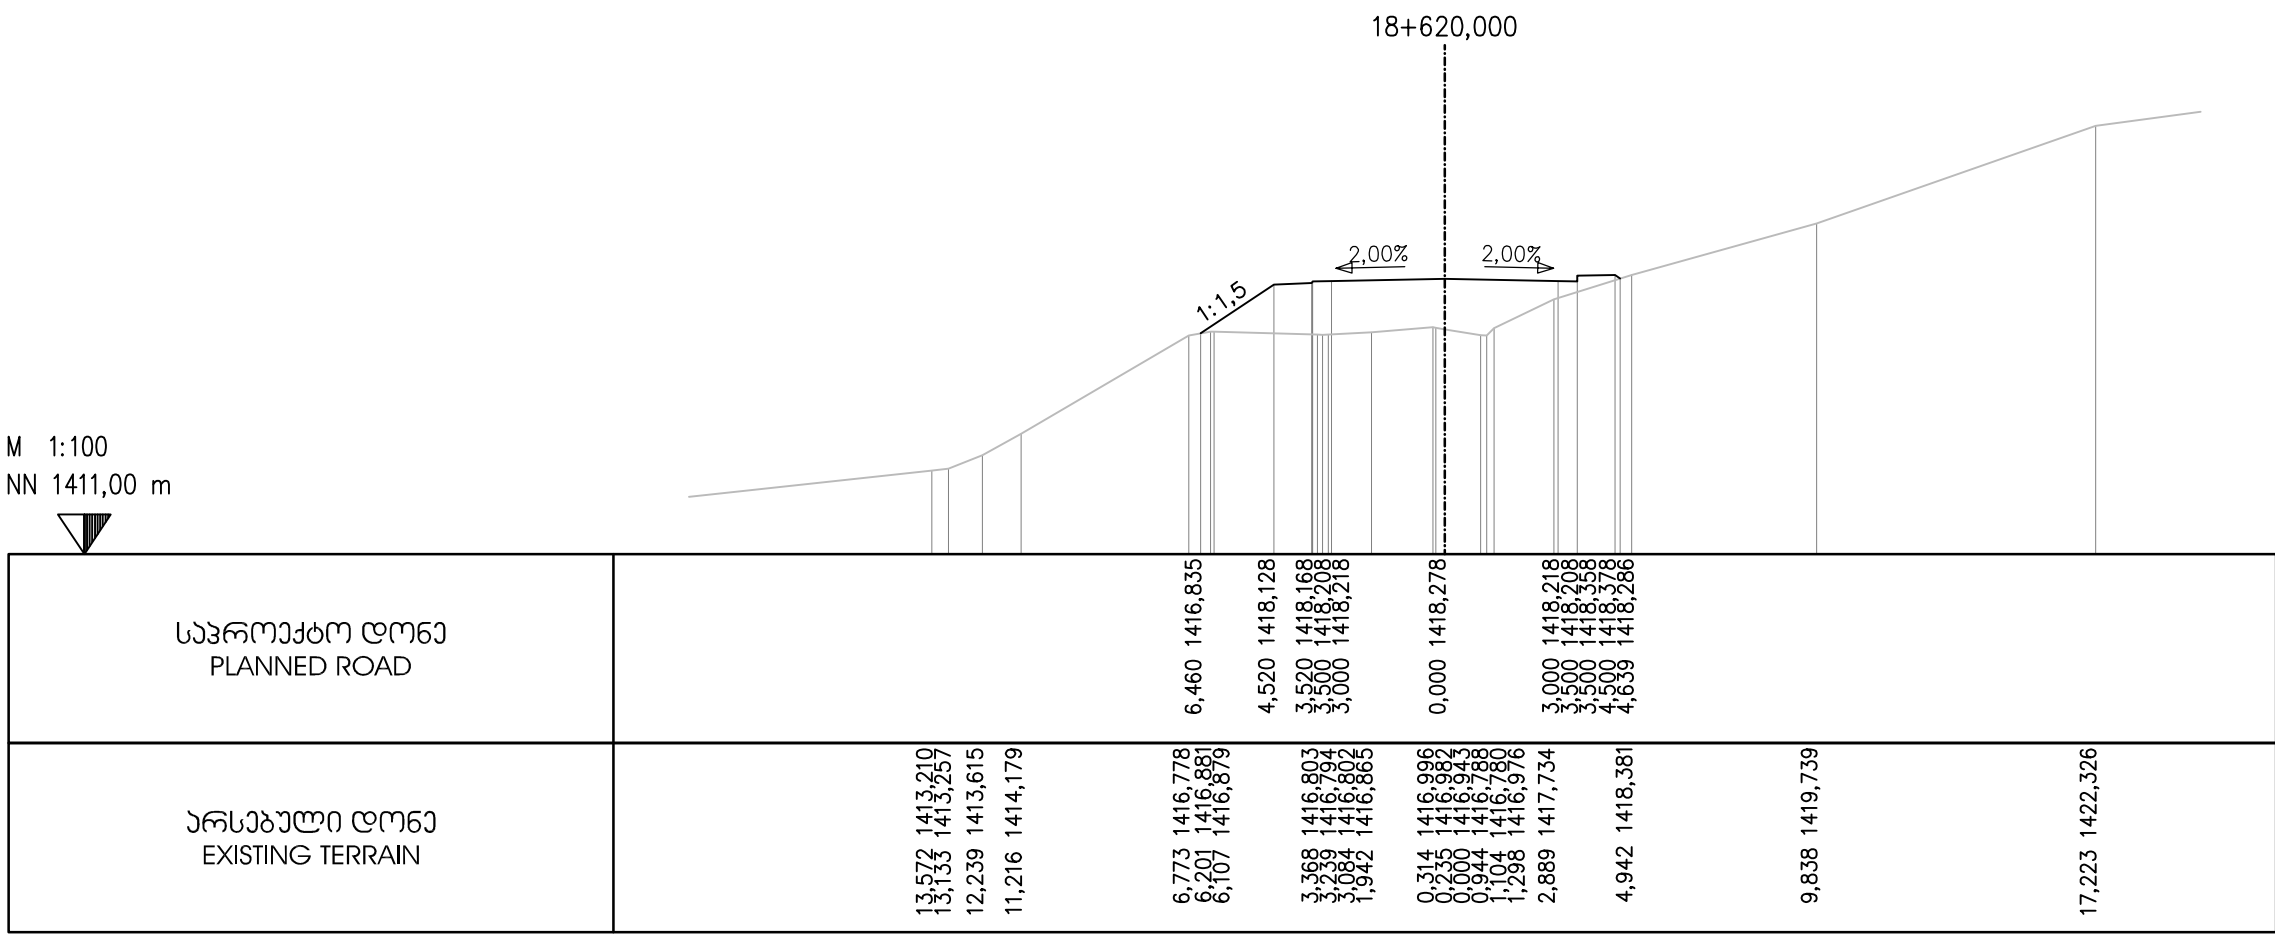

M 1:100
NN 1411,00 m

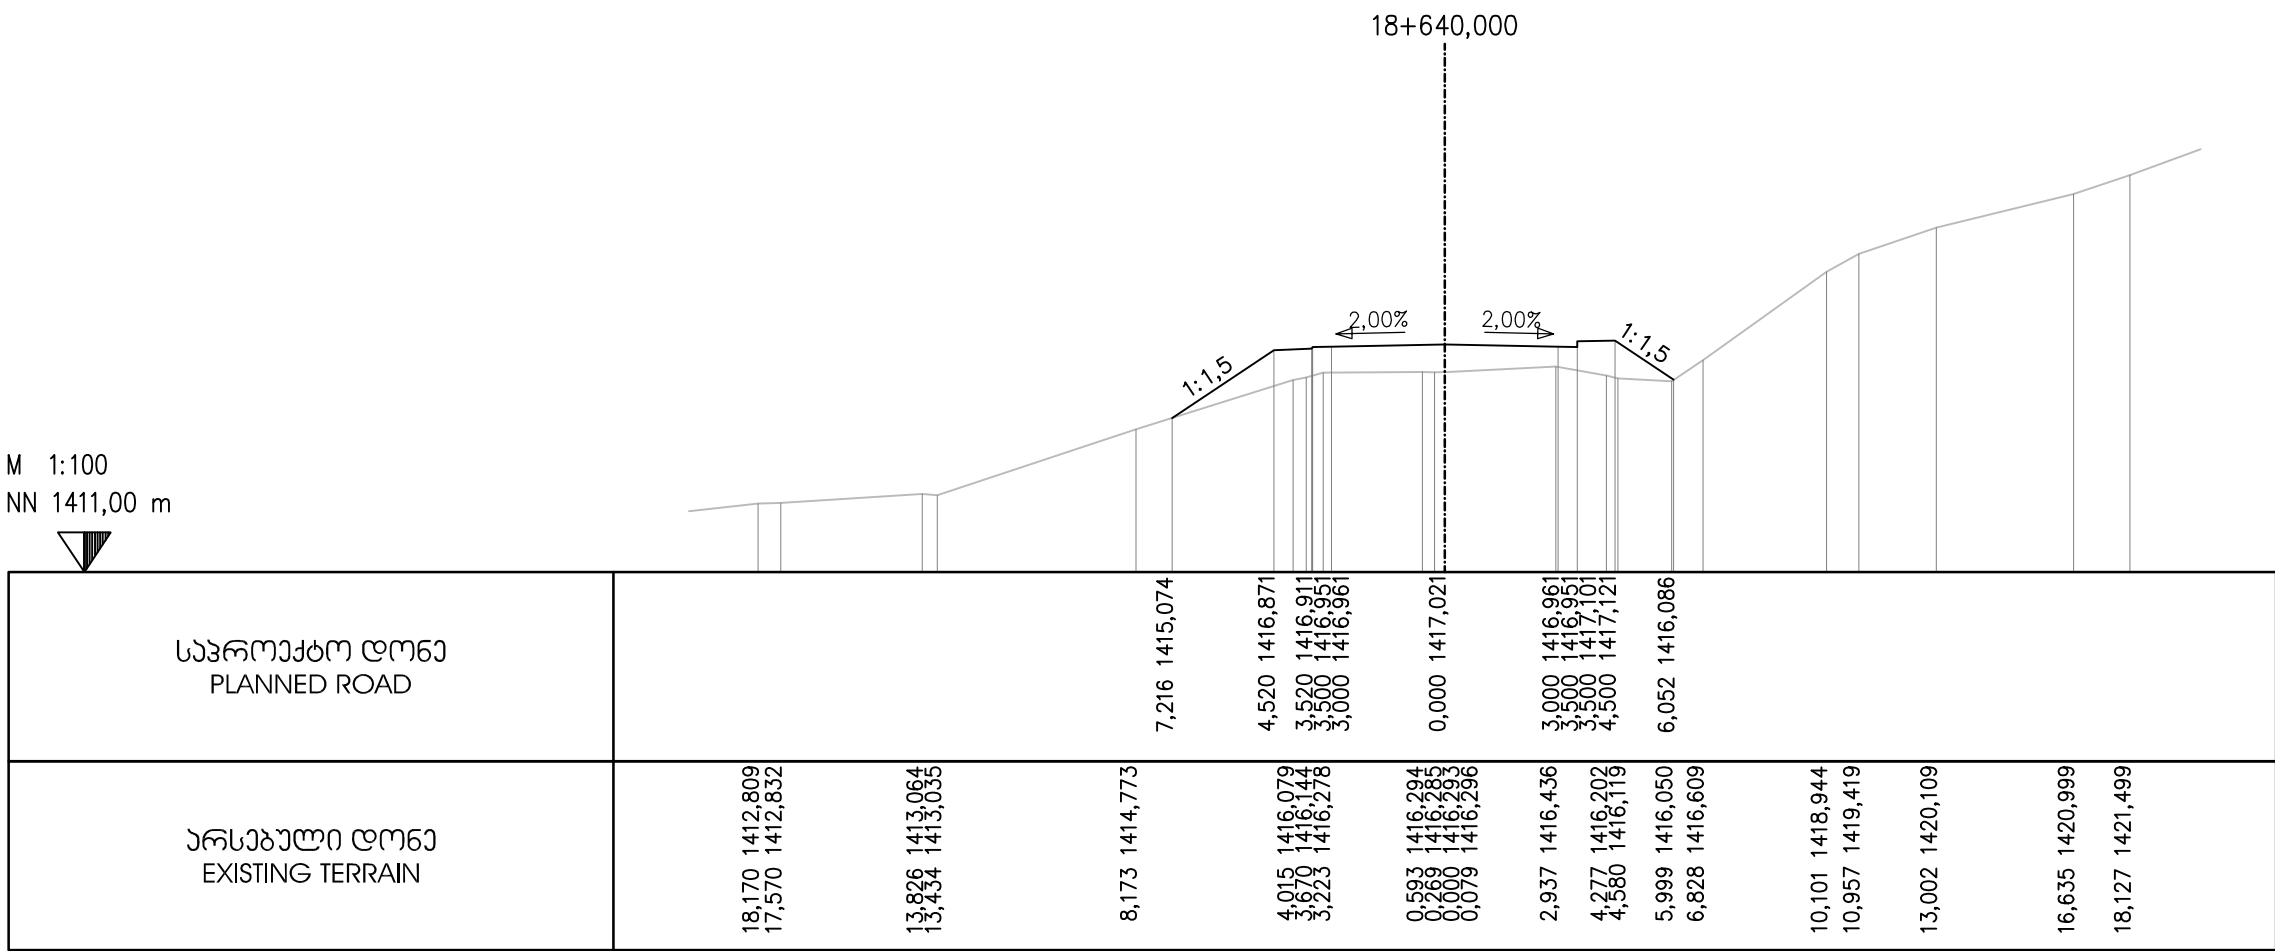

EMPLOYER: MINISTRY OF REGIONAL DEVELOPMENT AND INFRASTRUCTURE OF GEORGIA
ROADS DEPARTMENT OF GEORGIA

პროექტანტი:
„აოქს პონსალტი“ GmbH,



CONSULTANT:
KOCKS CONSULT GmbH,

შეაღბოვა
DESIGNED

შეამოწმა
CHECKED

საავტორობილო გზა: ბათუმი(ანგისა) - ახალციხე
მიწიანობით: ხულო- გოდერძის უღელტეხილი კმ 0+000 - კმ 29+732
Road: Batumi(Angisa) - Akhaltsikhe
Section: Khulo-Goderdzi Pass km 0+000 - km 29+732

ბანძოვი პროექტი
CROSS SECTION

დაამტკიცა:
APPROVED:

თარიღი
DATE

ნახაზი
DRAWING N

CS-CL100-0871

თარიღი
DATE



2013


მასშტაბი
SCALE

1:200

ნახაზის ორიგინალური ზომა
ORIGINAL DRAWING SIZE

A3

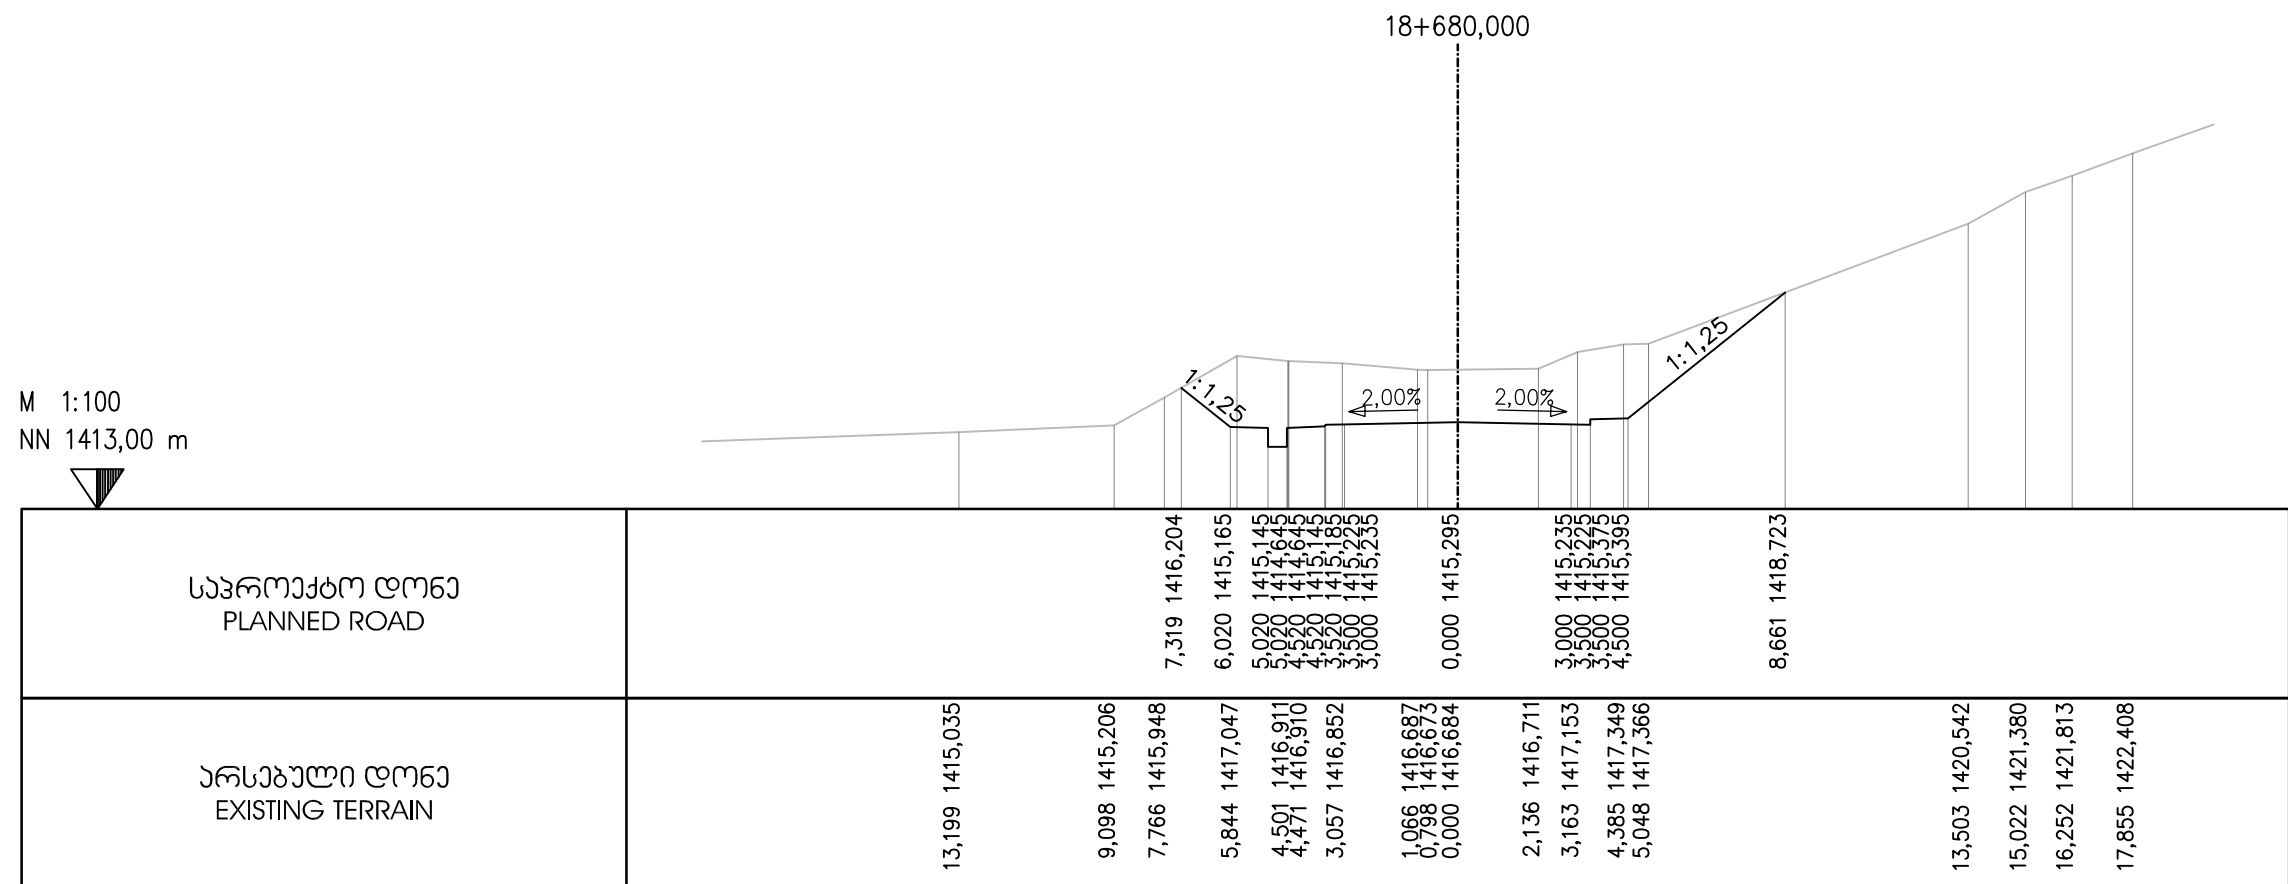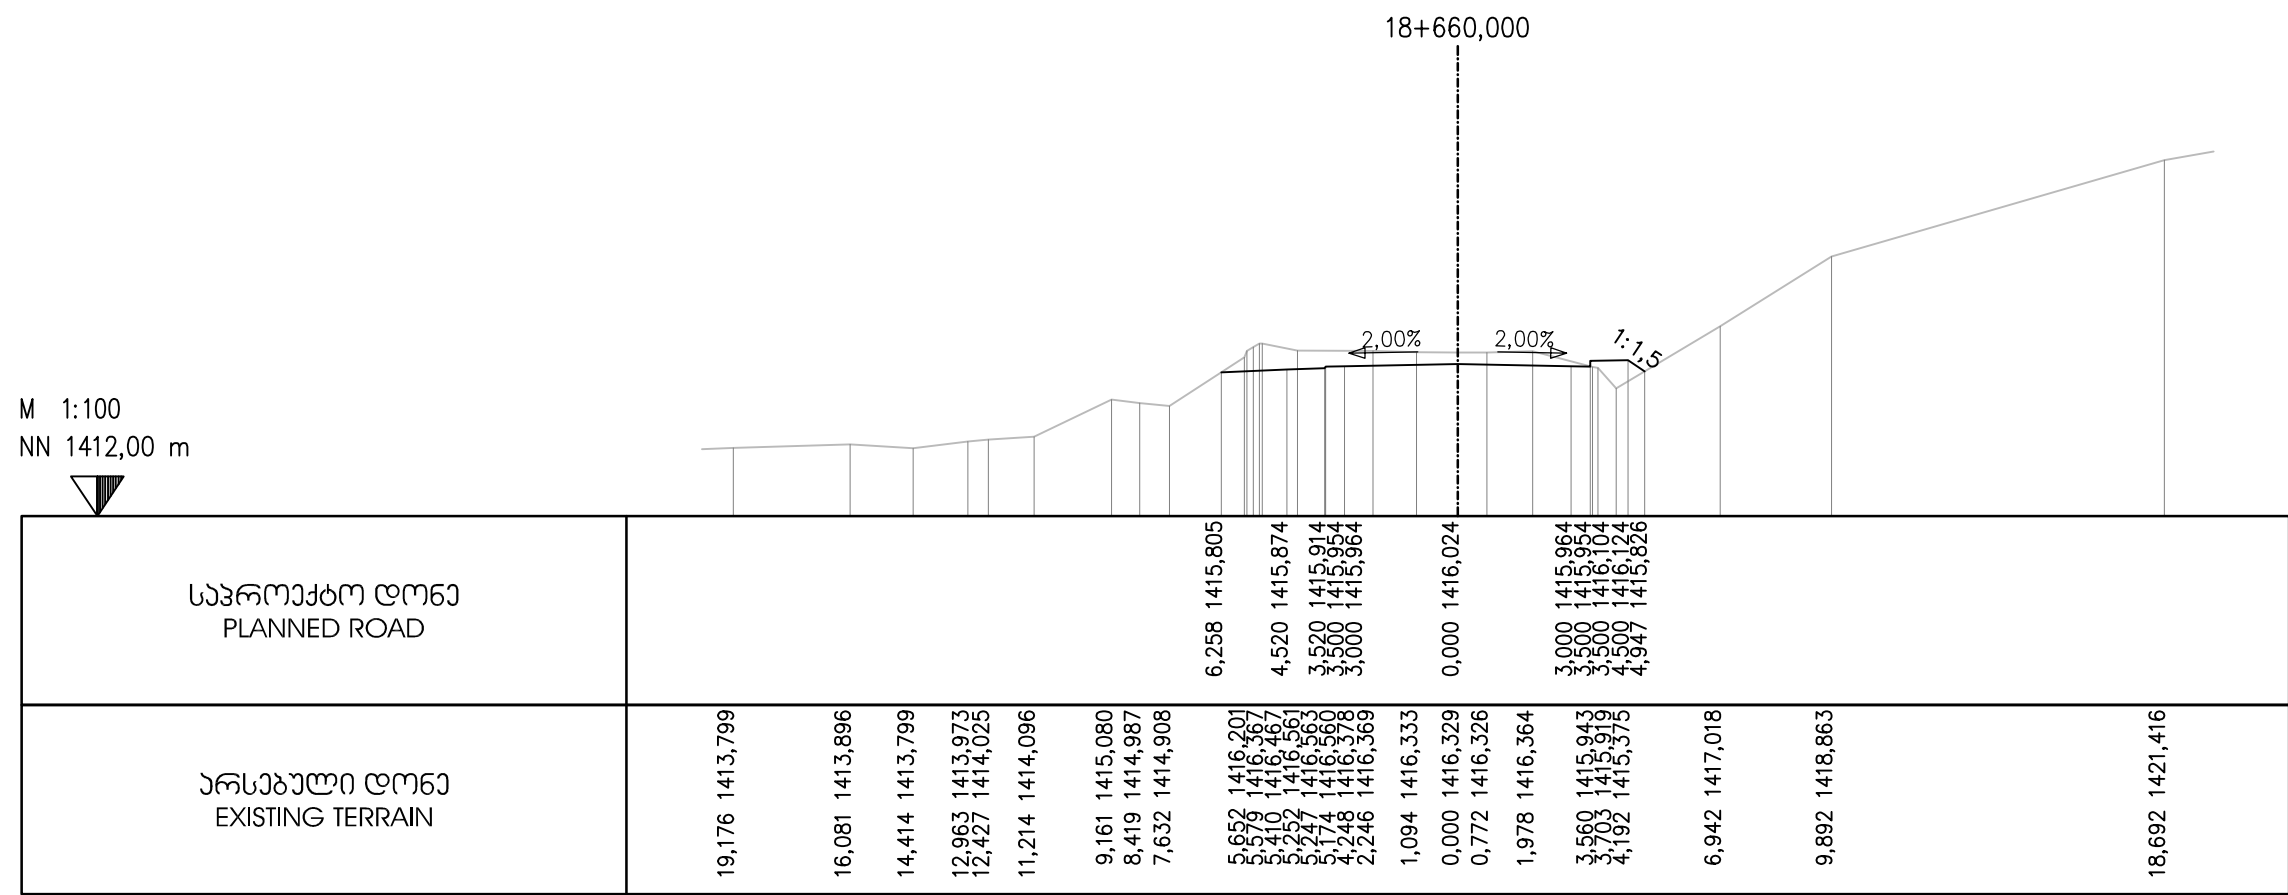

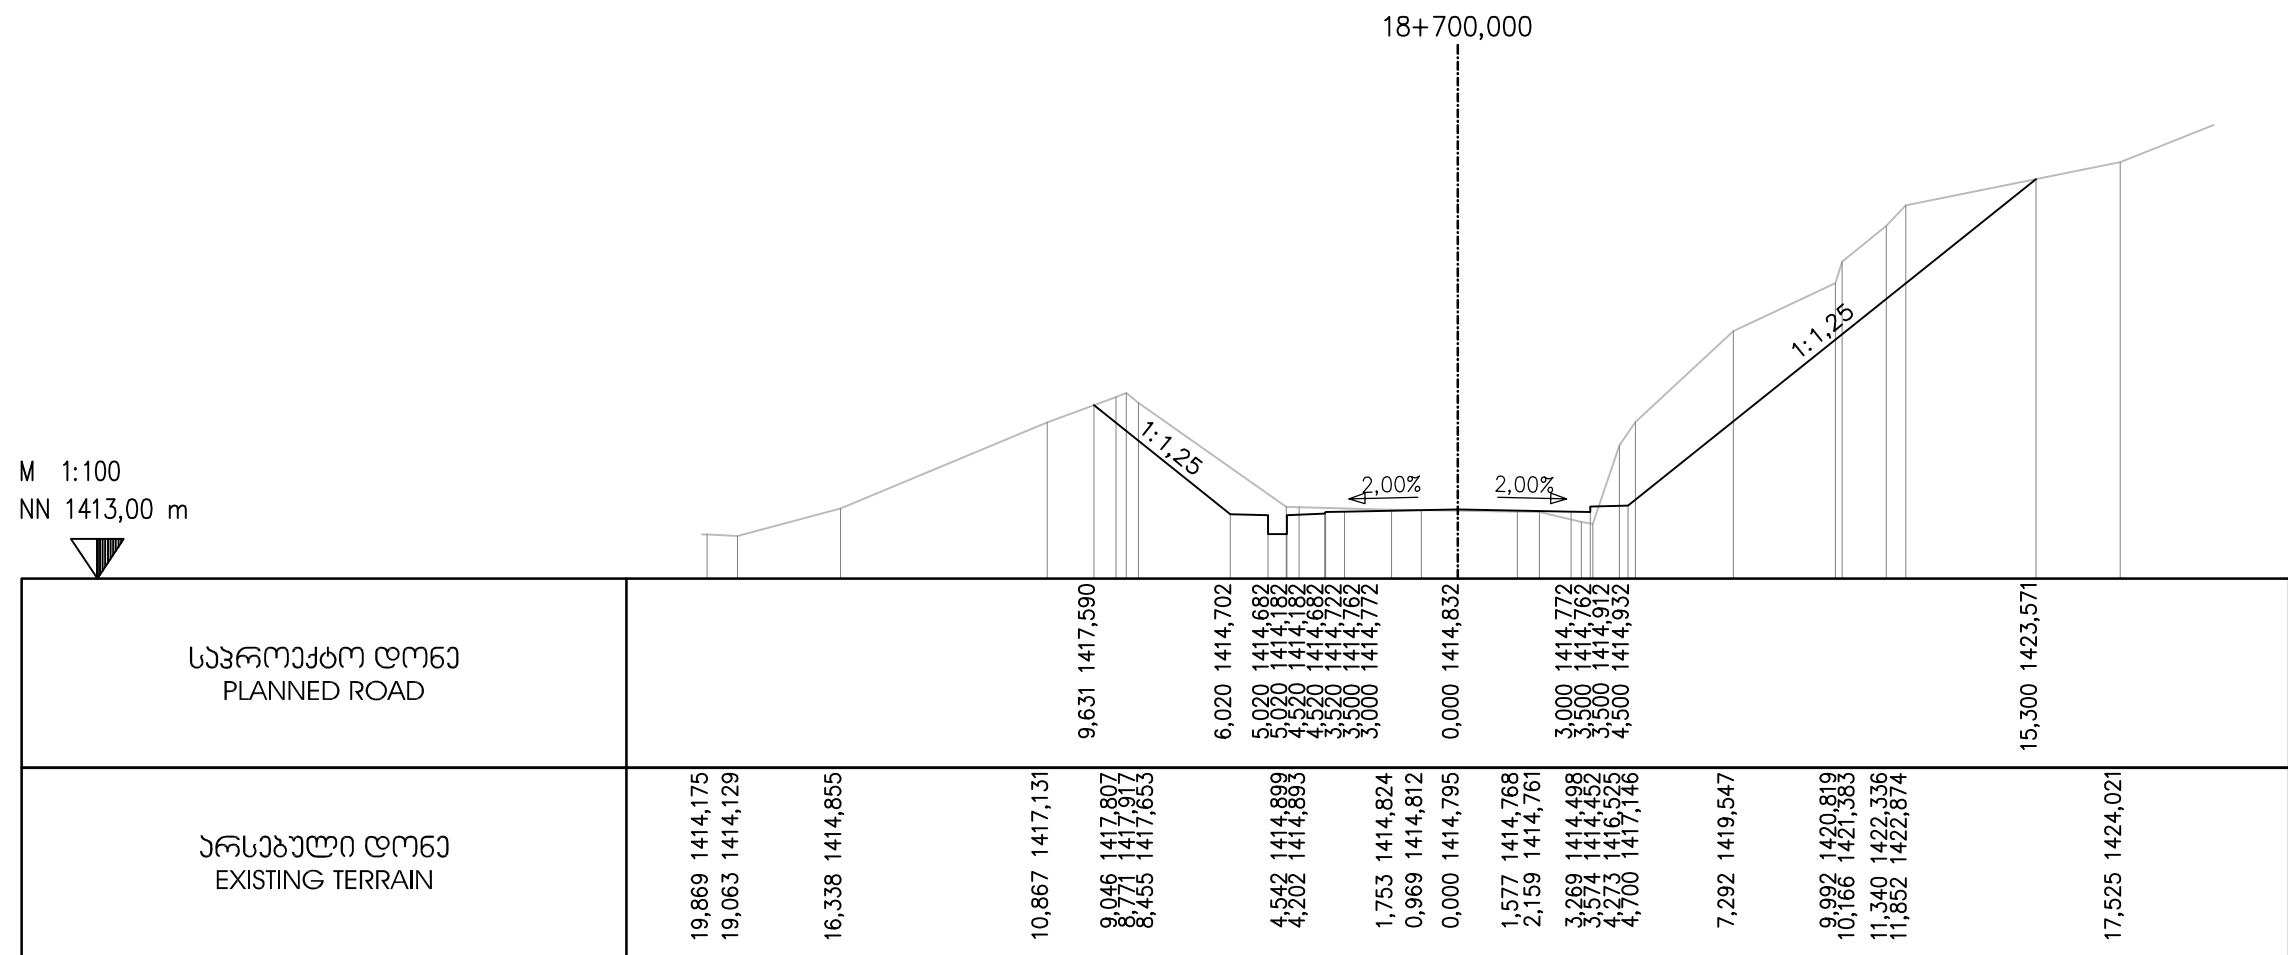

EMPLOYER: MINISTRY OF REGIONAL DEVELOPMENT AND INFRASTRUCTURE OF GEORGIA
ROADS DEPARTMENT OF GEORGIA

პროექტის ავტორი:
„ჯოქს პროექტინგ“ გმბი,

CONSULTANT:
KOCKS CONSULT GMBH,

საავტორიზაციო გზა: ბათუმი(ანგისა) - ახალციხე
მიწიდან: გოლერძის უღელტეხილი კმ 0+000 - კმ 29+732
Road: Batumi(Angisa) - Akhaltsikhe
Section: Khulo-Goderdzi Pass km 0+000 - km 29+732

დაამტკიცა:
APPROVED:

ნახაზი
DRAWING N

CS-CL100-0873

თარიღი
DATE

2013

შეაღბა
DESIGNED

შეამოწმა
CHECKED

ბანძი პრეზიდი

CROSS SECTION


თარიღი
DATE

მასშტაბი
SCALE

1:200

ნახაზის ორიგინალური ზომა
ORIGINAL DRAWING SIZE

A3

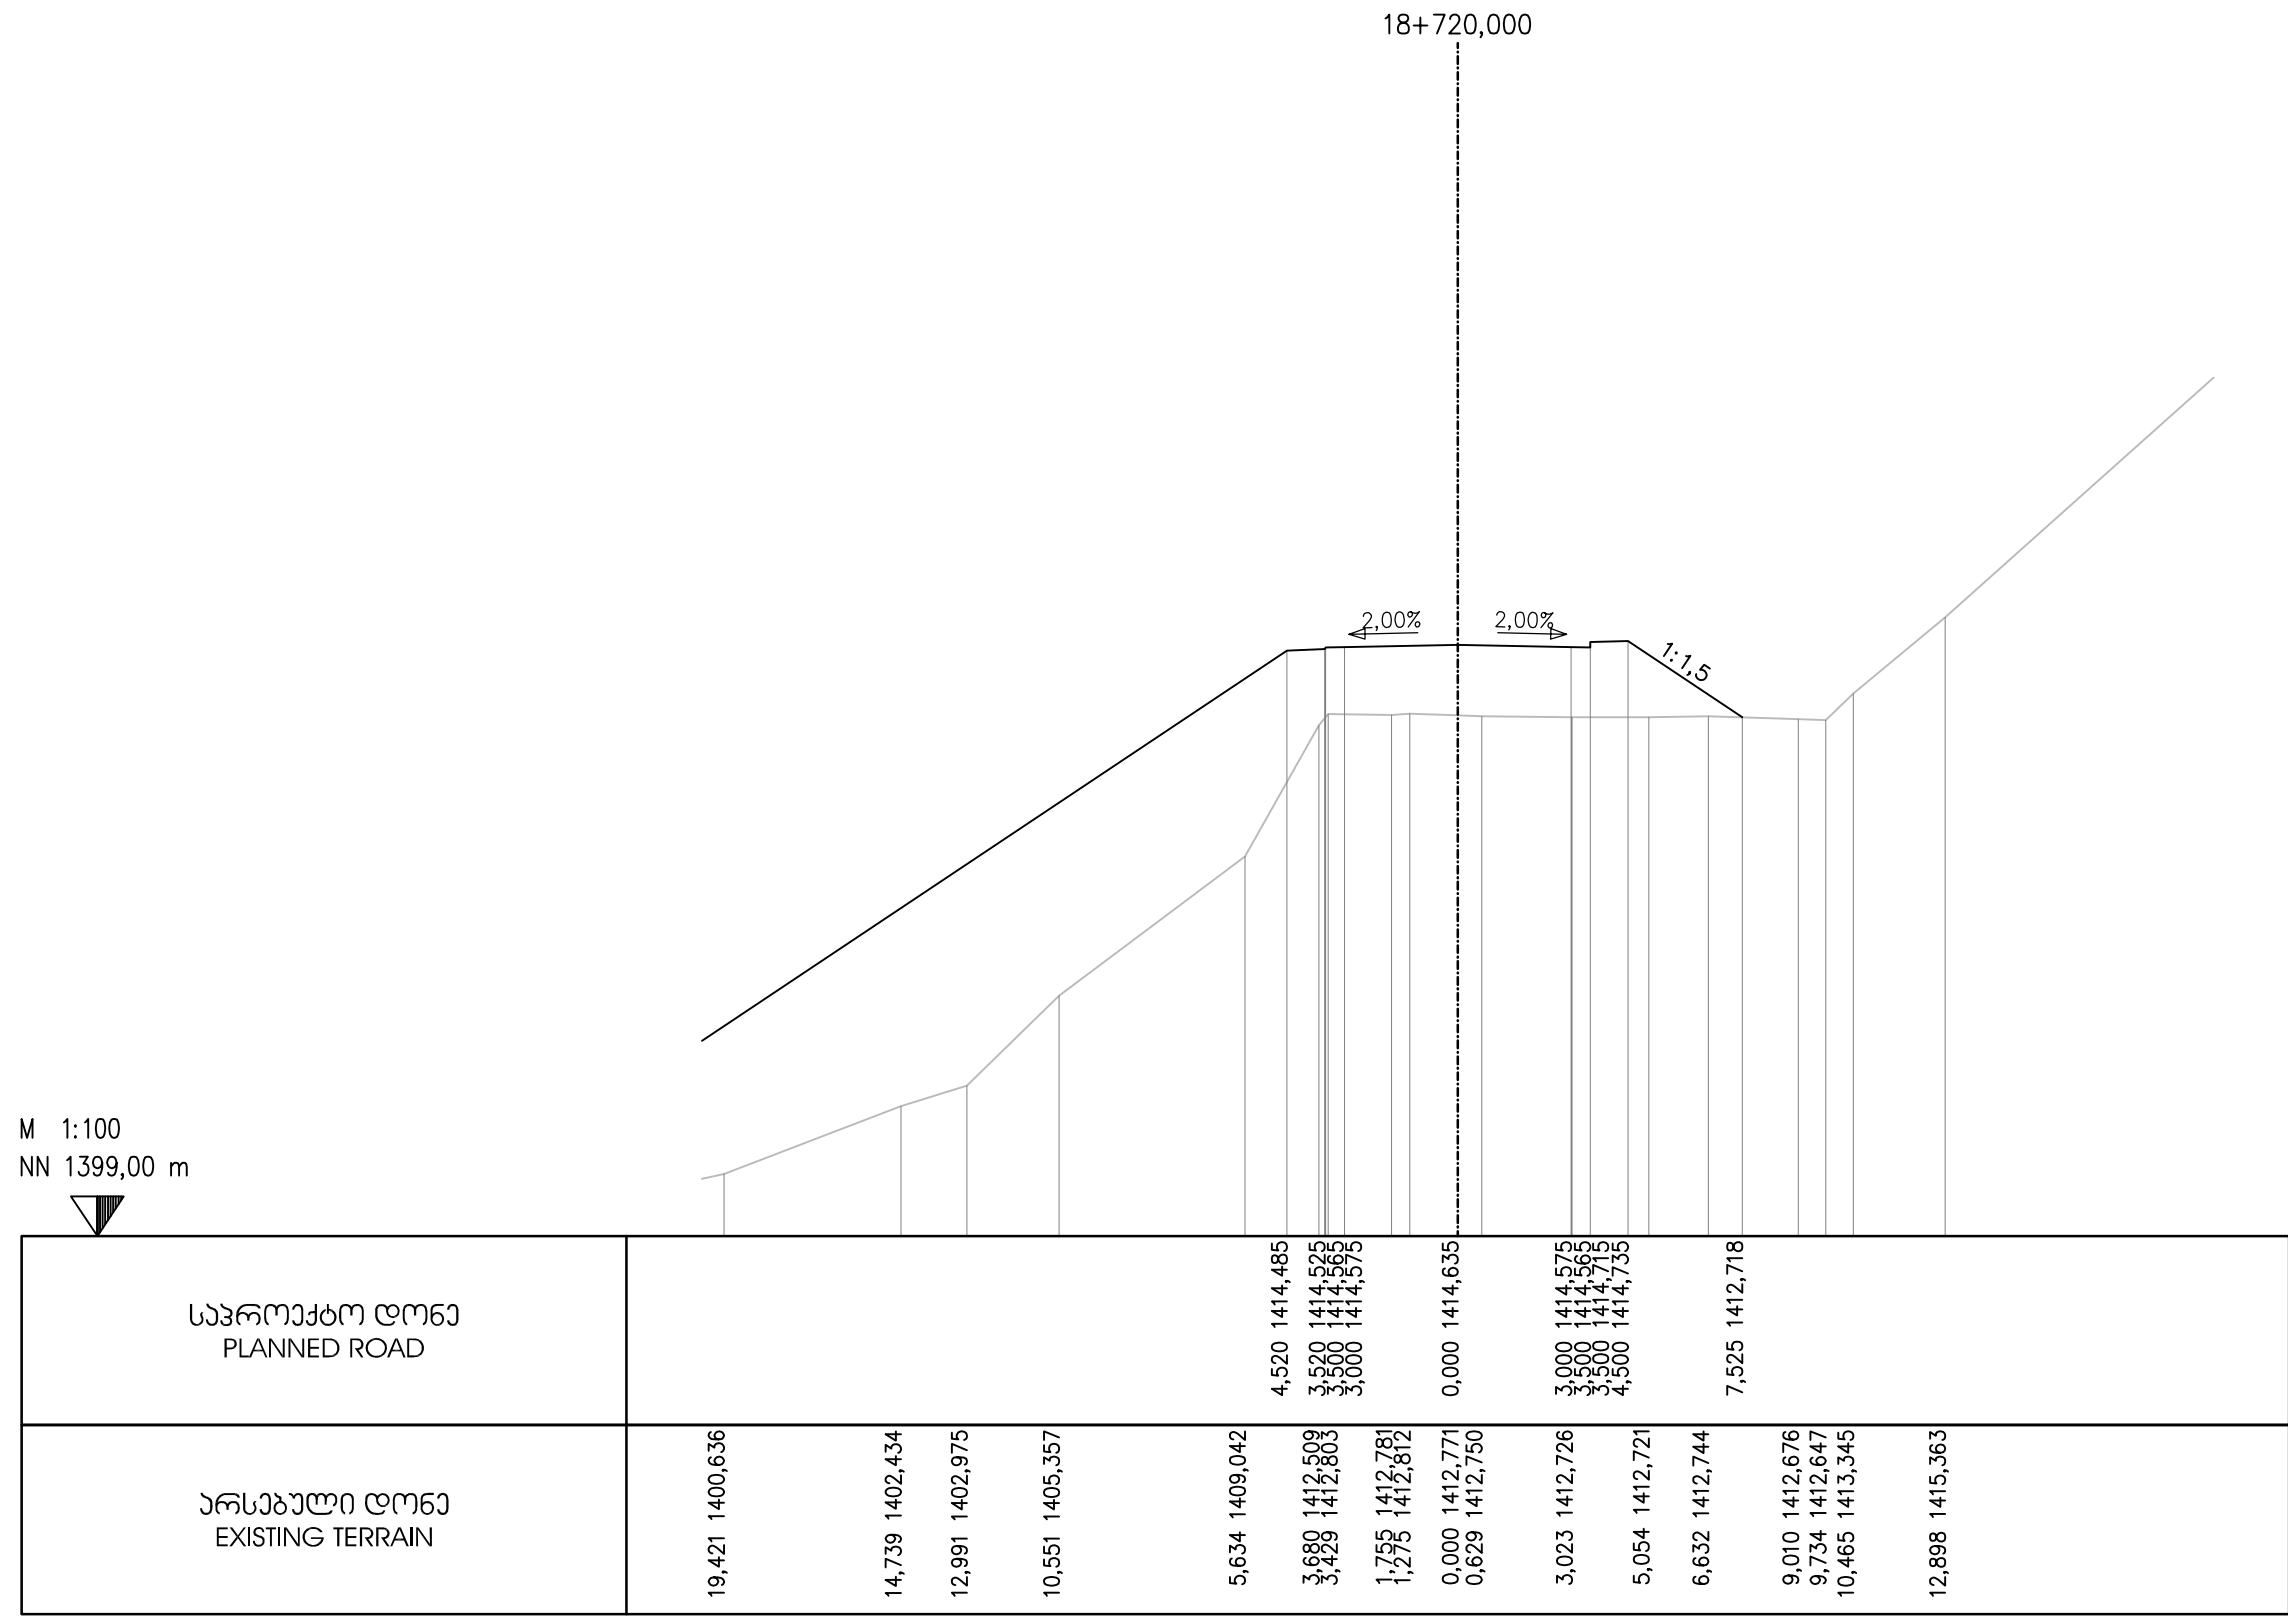

EMPLOYER: MINISTRY OF REGIONAL DEVELOPMENT AND INFRASTRUCTURE OF GEORGIA
ROADS DEPARTMENT OF GEORGIA

პროექტანტი:
„ჯოქს პროექტინგ“ GMBH,



CONSULTANT:
KOCKS CONSULT GMBH,

შეაღბოვა
DESIGNED

[Signature]

შეამოწმა
CHECKED

[Signature]

საავტორობილო გზა: ბათუმი(ანგისა) - ახალციხე
მიწიდან: ხულო- გოდერძის უღელტეხილი კმ 0+000 - კმ 29+732
Road: Batumi(Angisa) - Akhaltsikhe
Section: Khulo-Goderdzi Pass km 0+000 - km 29+732

ბანგოვი პროექტი
CROSS SECTION

დაამტკიცა:
APPROVED:

თარიღი
DATE

ნახაზი
DRAWING N

CS-CL100-0874

თარიღი
DATE


2013

მასშტაბი
SCALE

1:200

ნახაზის ორიგინალური ზომა
ORIGINAL DRAWING SIZE

A3

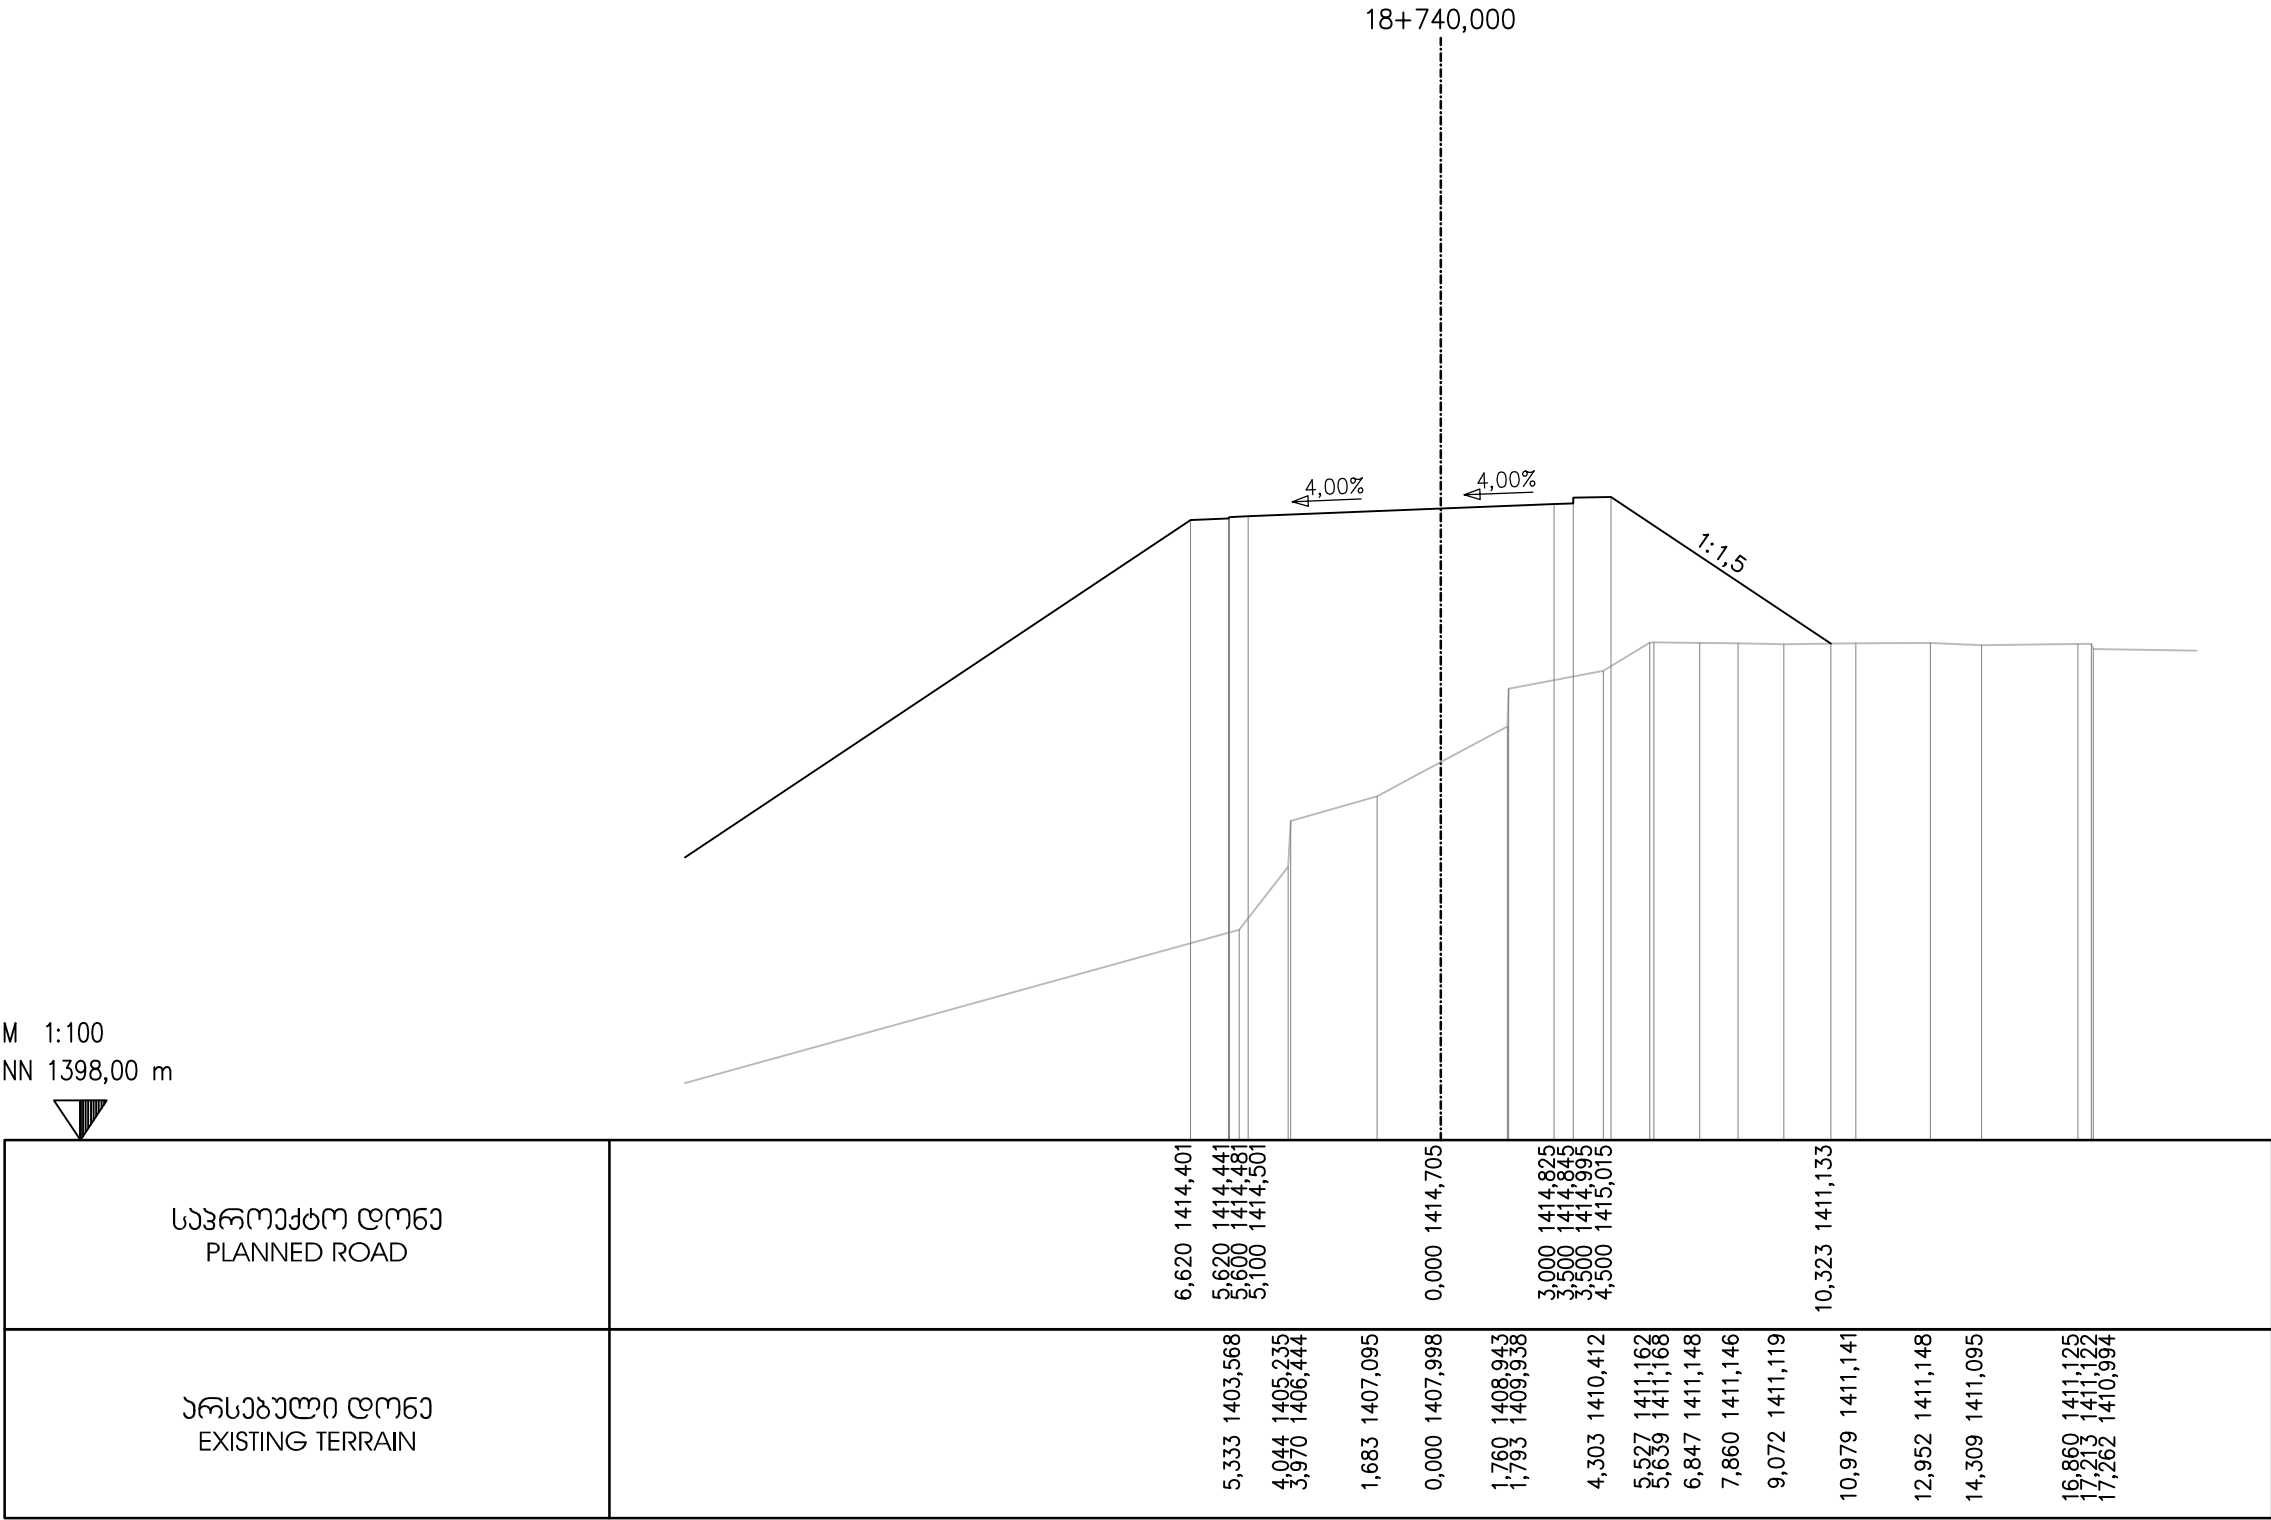

EMPLOYER: MINISTRY OF REGIONAL DEVELOPMENT AND INFRASTRUCTURE OF GEORGIA
ROADS DEPARTMENT OF GEORGIA

პროექტანტი:
„ჯოქს პროექტბი“ GMBH,



CONSULTANT:
KOCKS CONSULT GMBH,

შეაღბოვა
DESIGNED

[Signature]

შეამოწმა
CHECKED

[Signature]

საავტორობილო გზა: ბათუმი(ანგისა) - ახალციხე
მიწიანობა: ხულო- გოდერძის უღელტეხილი კმ 0+000 - კმ 29+732
Road: Batumi(Angisa) - Akhaltsikhe
Section: Khulo-Goderdzi Pass km 0+000 - km 29+732

ბანძვი პრეზიდი
CROSS SECTION

დაამტკიცა:
APPROVED:

თარიღი
DATE

ნახაზი
DRAWING N

CS-CL100-0875

თარიღი
DATE


2013

მასშტაბი
SCALE

1:200

ნახაზის ორიგინალური ზომა
ORIGINAL DRAWING SIZE

A3

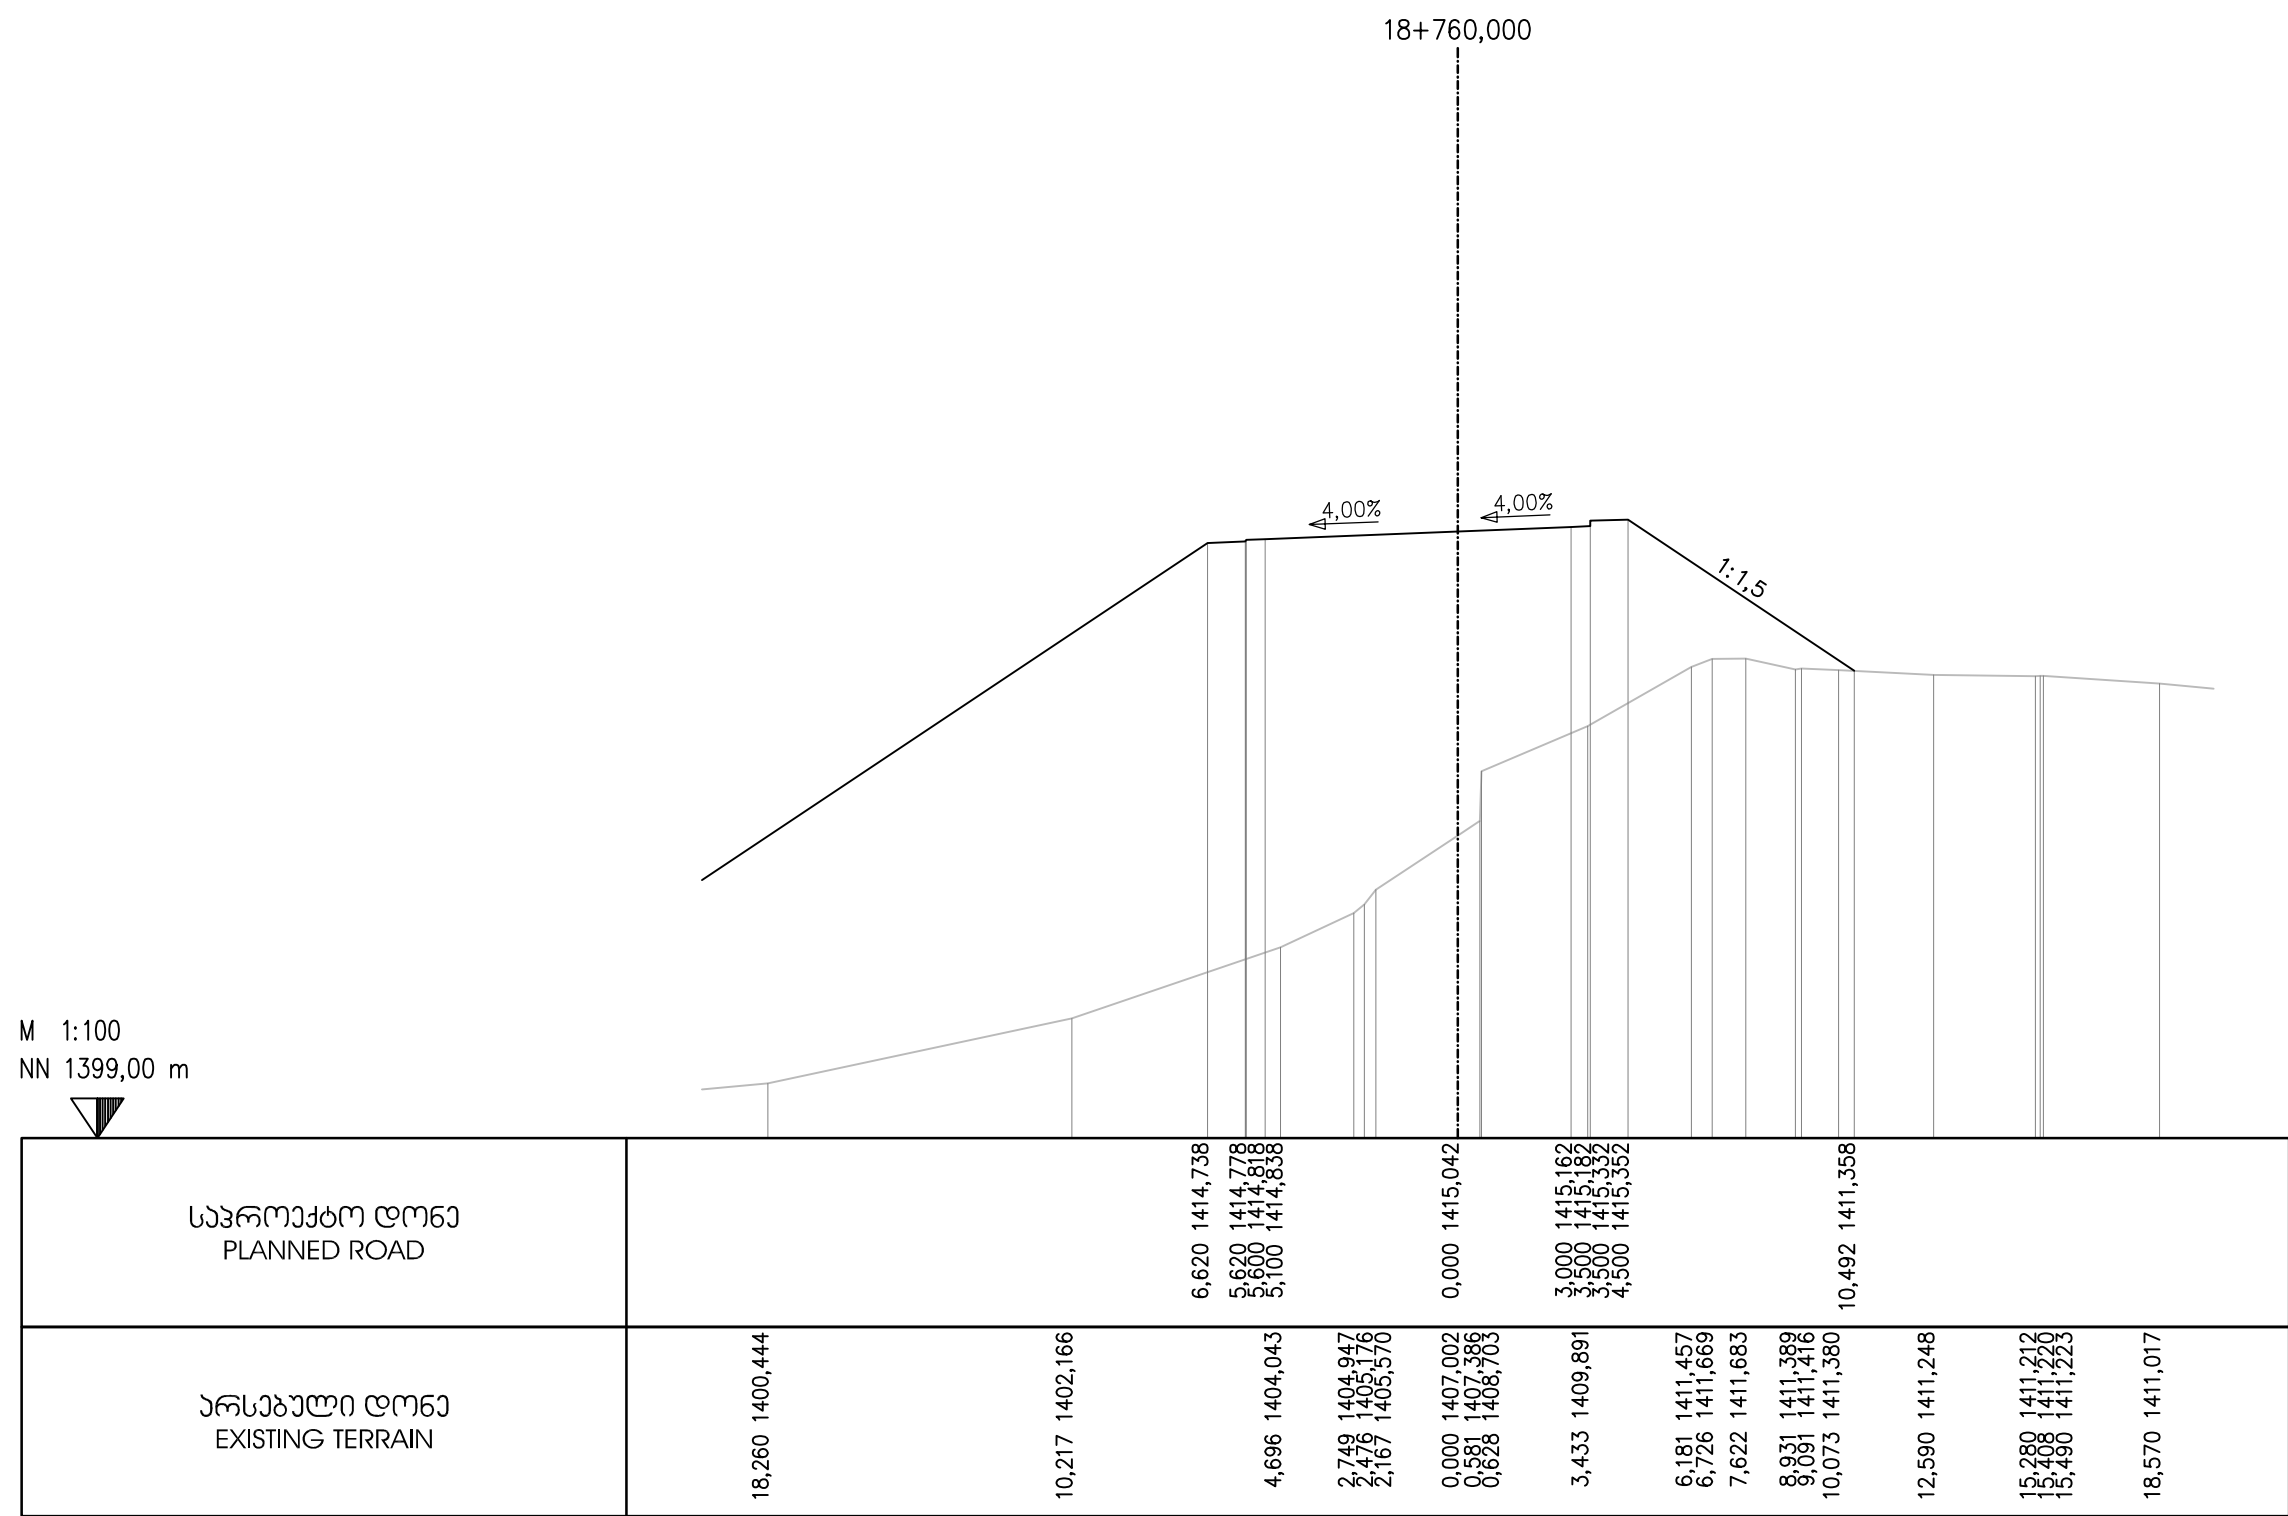

დამკვეთი: საქართველოს რეგიონული განვითარებისა და ინფრასტრუქტურის სამინისტრო
საქართველოს საავტომობილო გზების დეპარტამენტი
EMPLOYER: MINISTRY OF REGIONAL DEVELOPMENT AND INFRASTRUCTURE OF GEORGIA
ROADS DEPARTMENT OF GEORGIA

პონსულტანტი:
„ჯოქს პროესალტი“ GMBH,



CONSULTANT:
KOCKS CONSULT GMBH,

შეაღბოვა
DESIGNED

[Signature]

შეამოწმა
CHECKED

[Signature]

საავტომობილო გზა: ბათუმი(ანგისა) - ახალციხე
მიწიდან: ხულო- გოღერძის უღელტეხილი კმ 0+000 - კმ 29+732
Road: Batumi(Angisa) - Akhaltsikhe
Section: Khulo-Goderdzi Pass km 0+000 - km 29+732

ბანოვი პროექტი
CROSS SECTION

დაამტკიცა:
APPROVED:

თარიღი
DATE

ნახაზი
DRAWING N

CS-CL100-0876

თარიღი
DATE


2013

მასშტაბი
SCALE

1:200

ნახაზის ორიგინალური ზომა
ORIGINAL DRAWING SIZE

A3

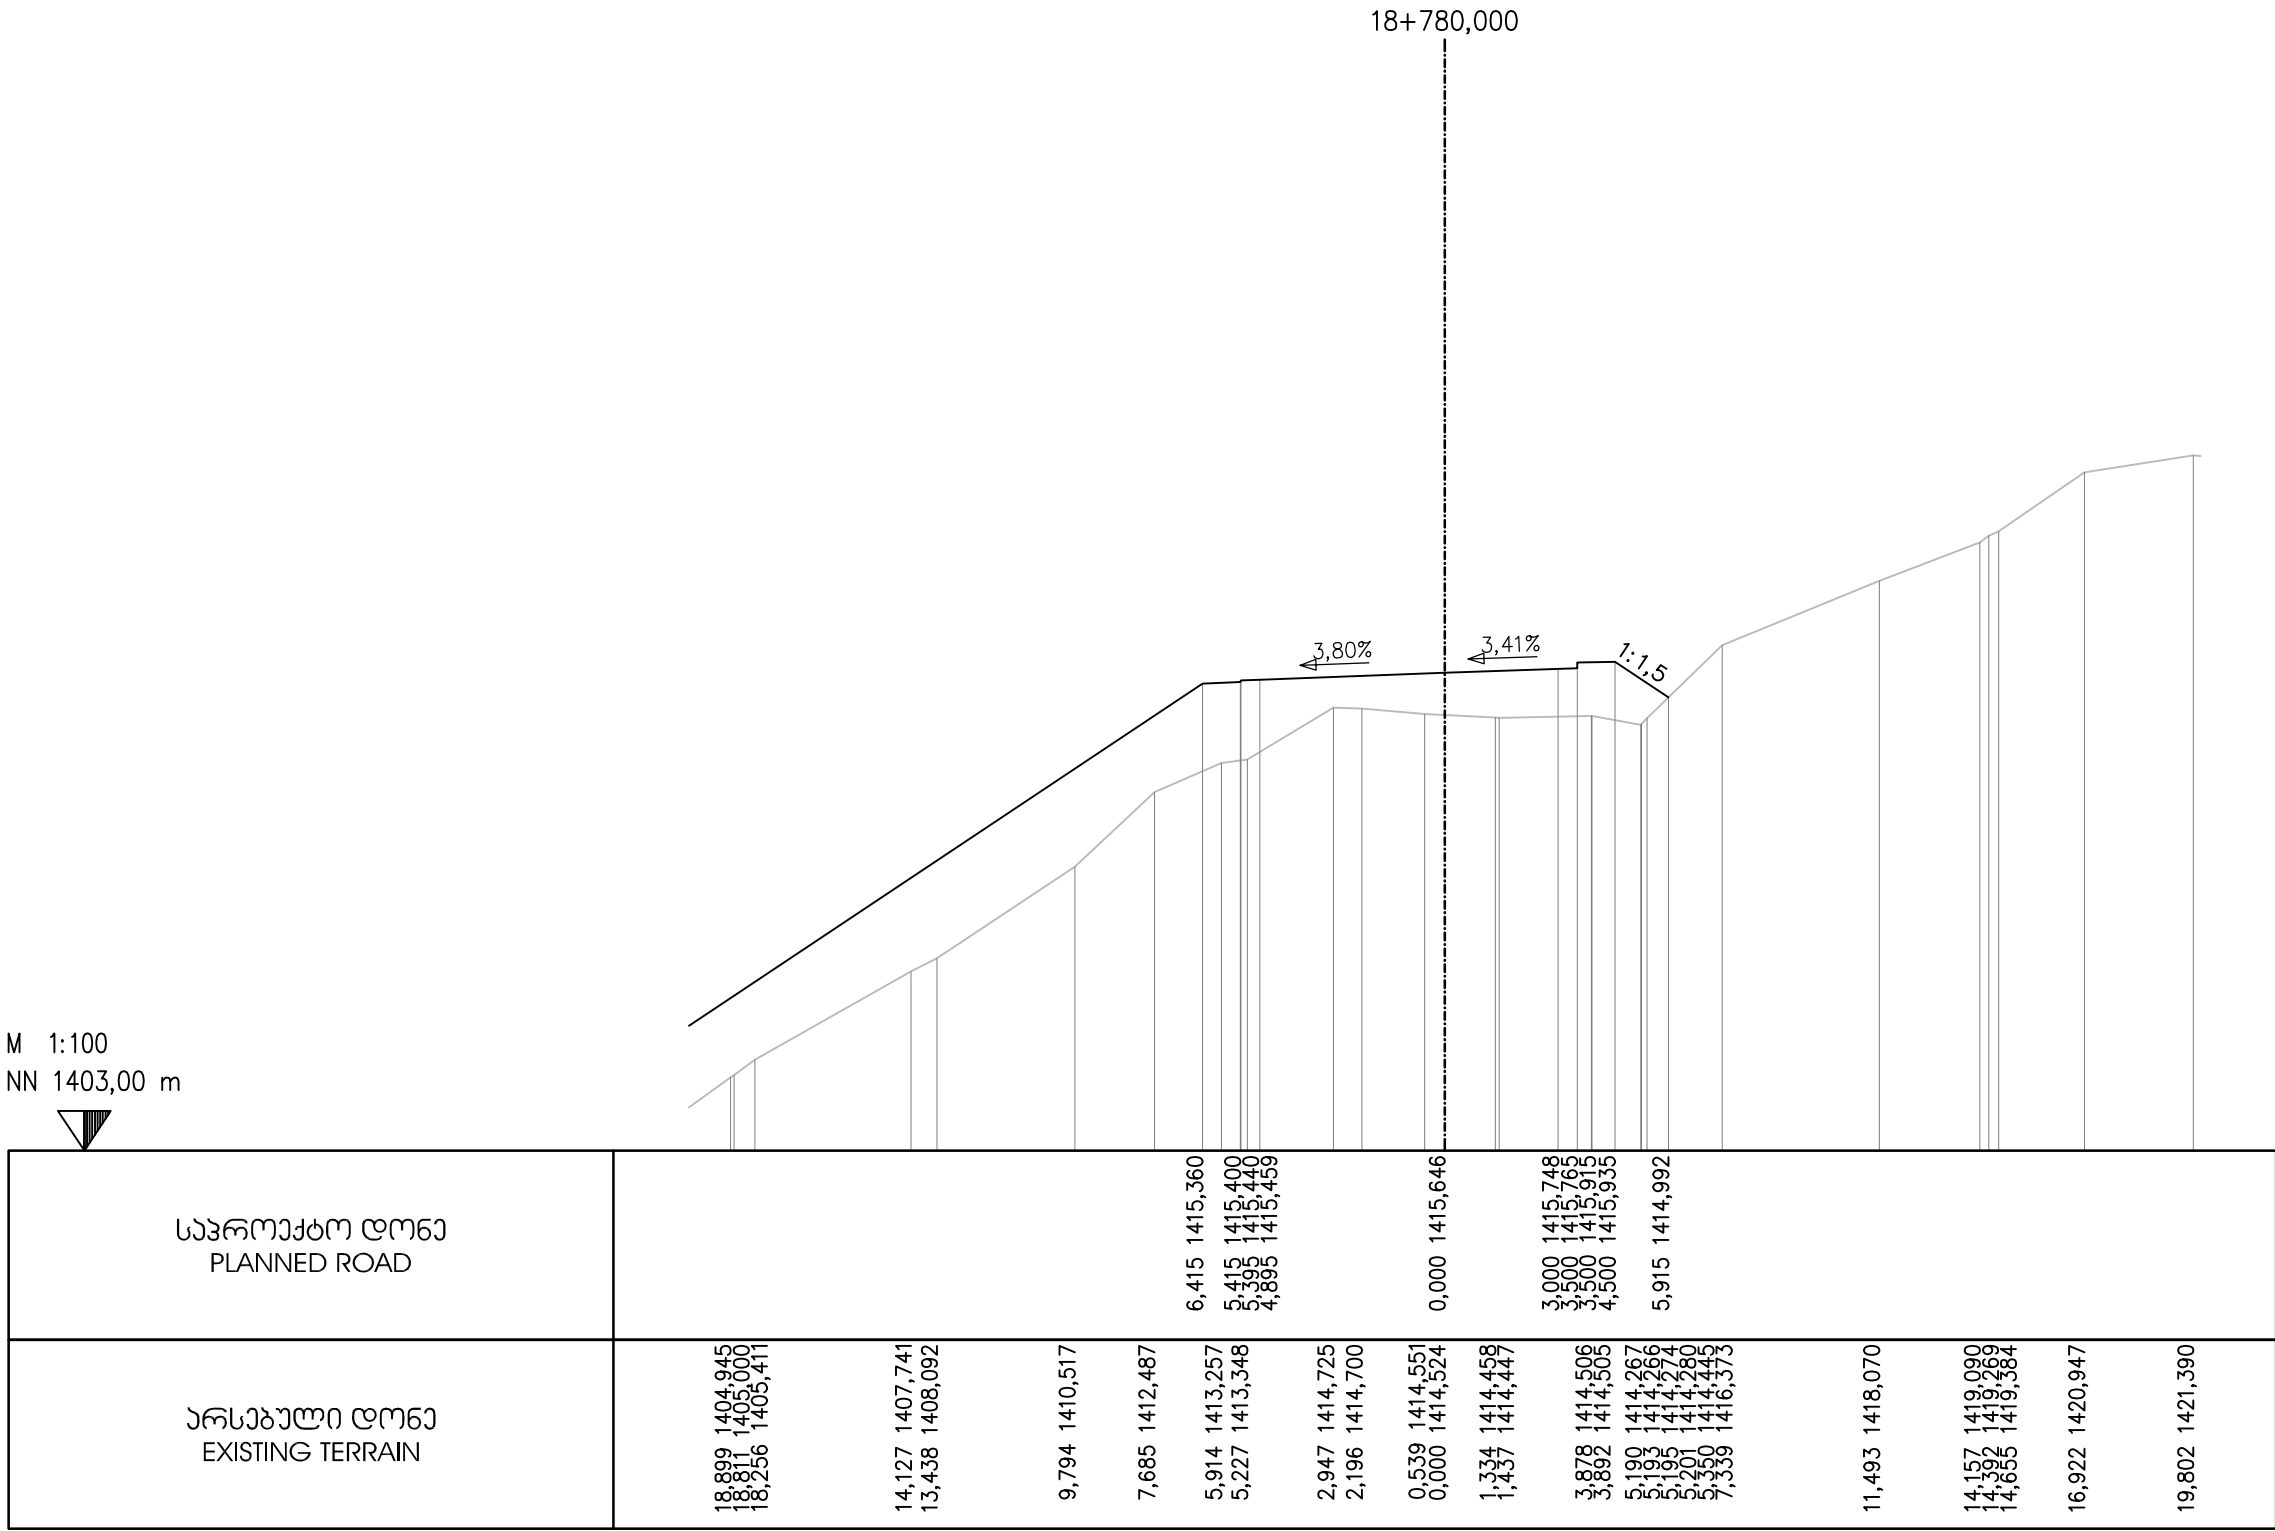

EMPLOYER: MINISTRY OF REGIONAL DEVELOPMENT AND INFRASTRUCTURE OF GEORGIA
ROADS DEPARTMENT OF GEORGIA

პროექტანტი:
„ჯოქს პროექტი“ GmbH,



CONSULTANT:
KOCKS CONSULT GmbH,

შეაღბოა
DESIGNED

შეამოწმა
CHECKED

საავტომობილო გზა: ბათუმი(ანგისა) - ახალციხე
მონაკვეთი: ხულო- გოდერძის უღელტეხილი კმ 0+000 - კმ 29+732
Road: Batumi(Angisa) - Akhaltsikhe
Section: Khulo-Goderdzi Pass km 0+000 - km 29+732

ბანძვი პერეზილი
CROSS SECTION

დაამტკიცა:
APPROVED:

თარიღი
DATE

ნახაზი
DRAWING N

CS-CL100-0877

თარიღი
DATE


2013


მასშტაბი
SCALE

1:200


ნახაზის ორიგინალური ზომა
ORIGINAL DRAWING SIZE

A3

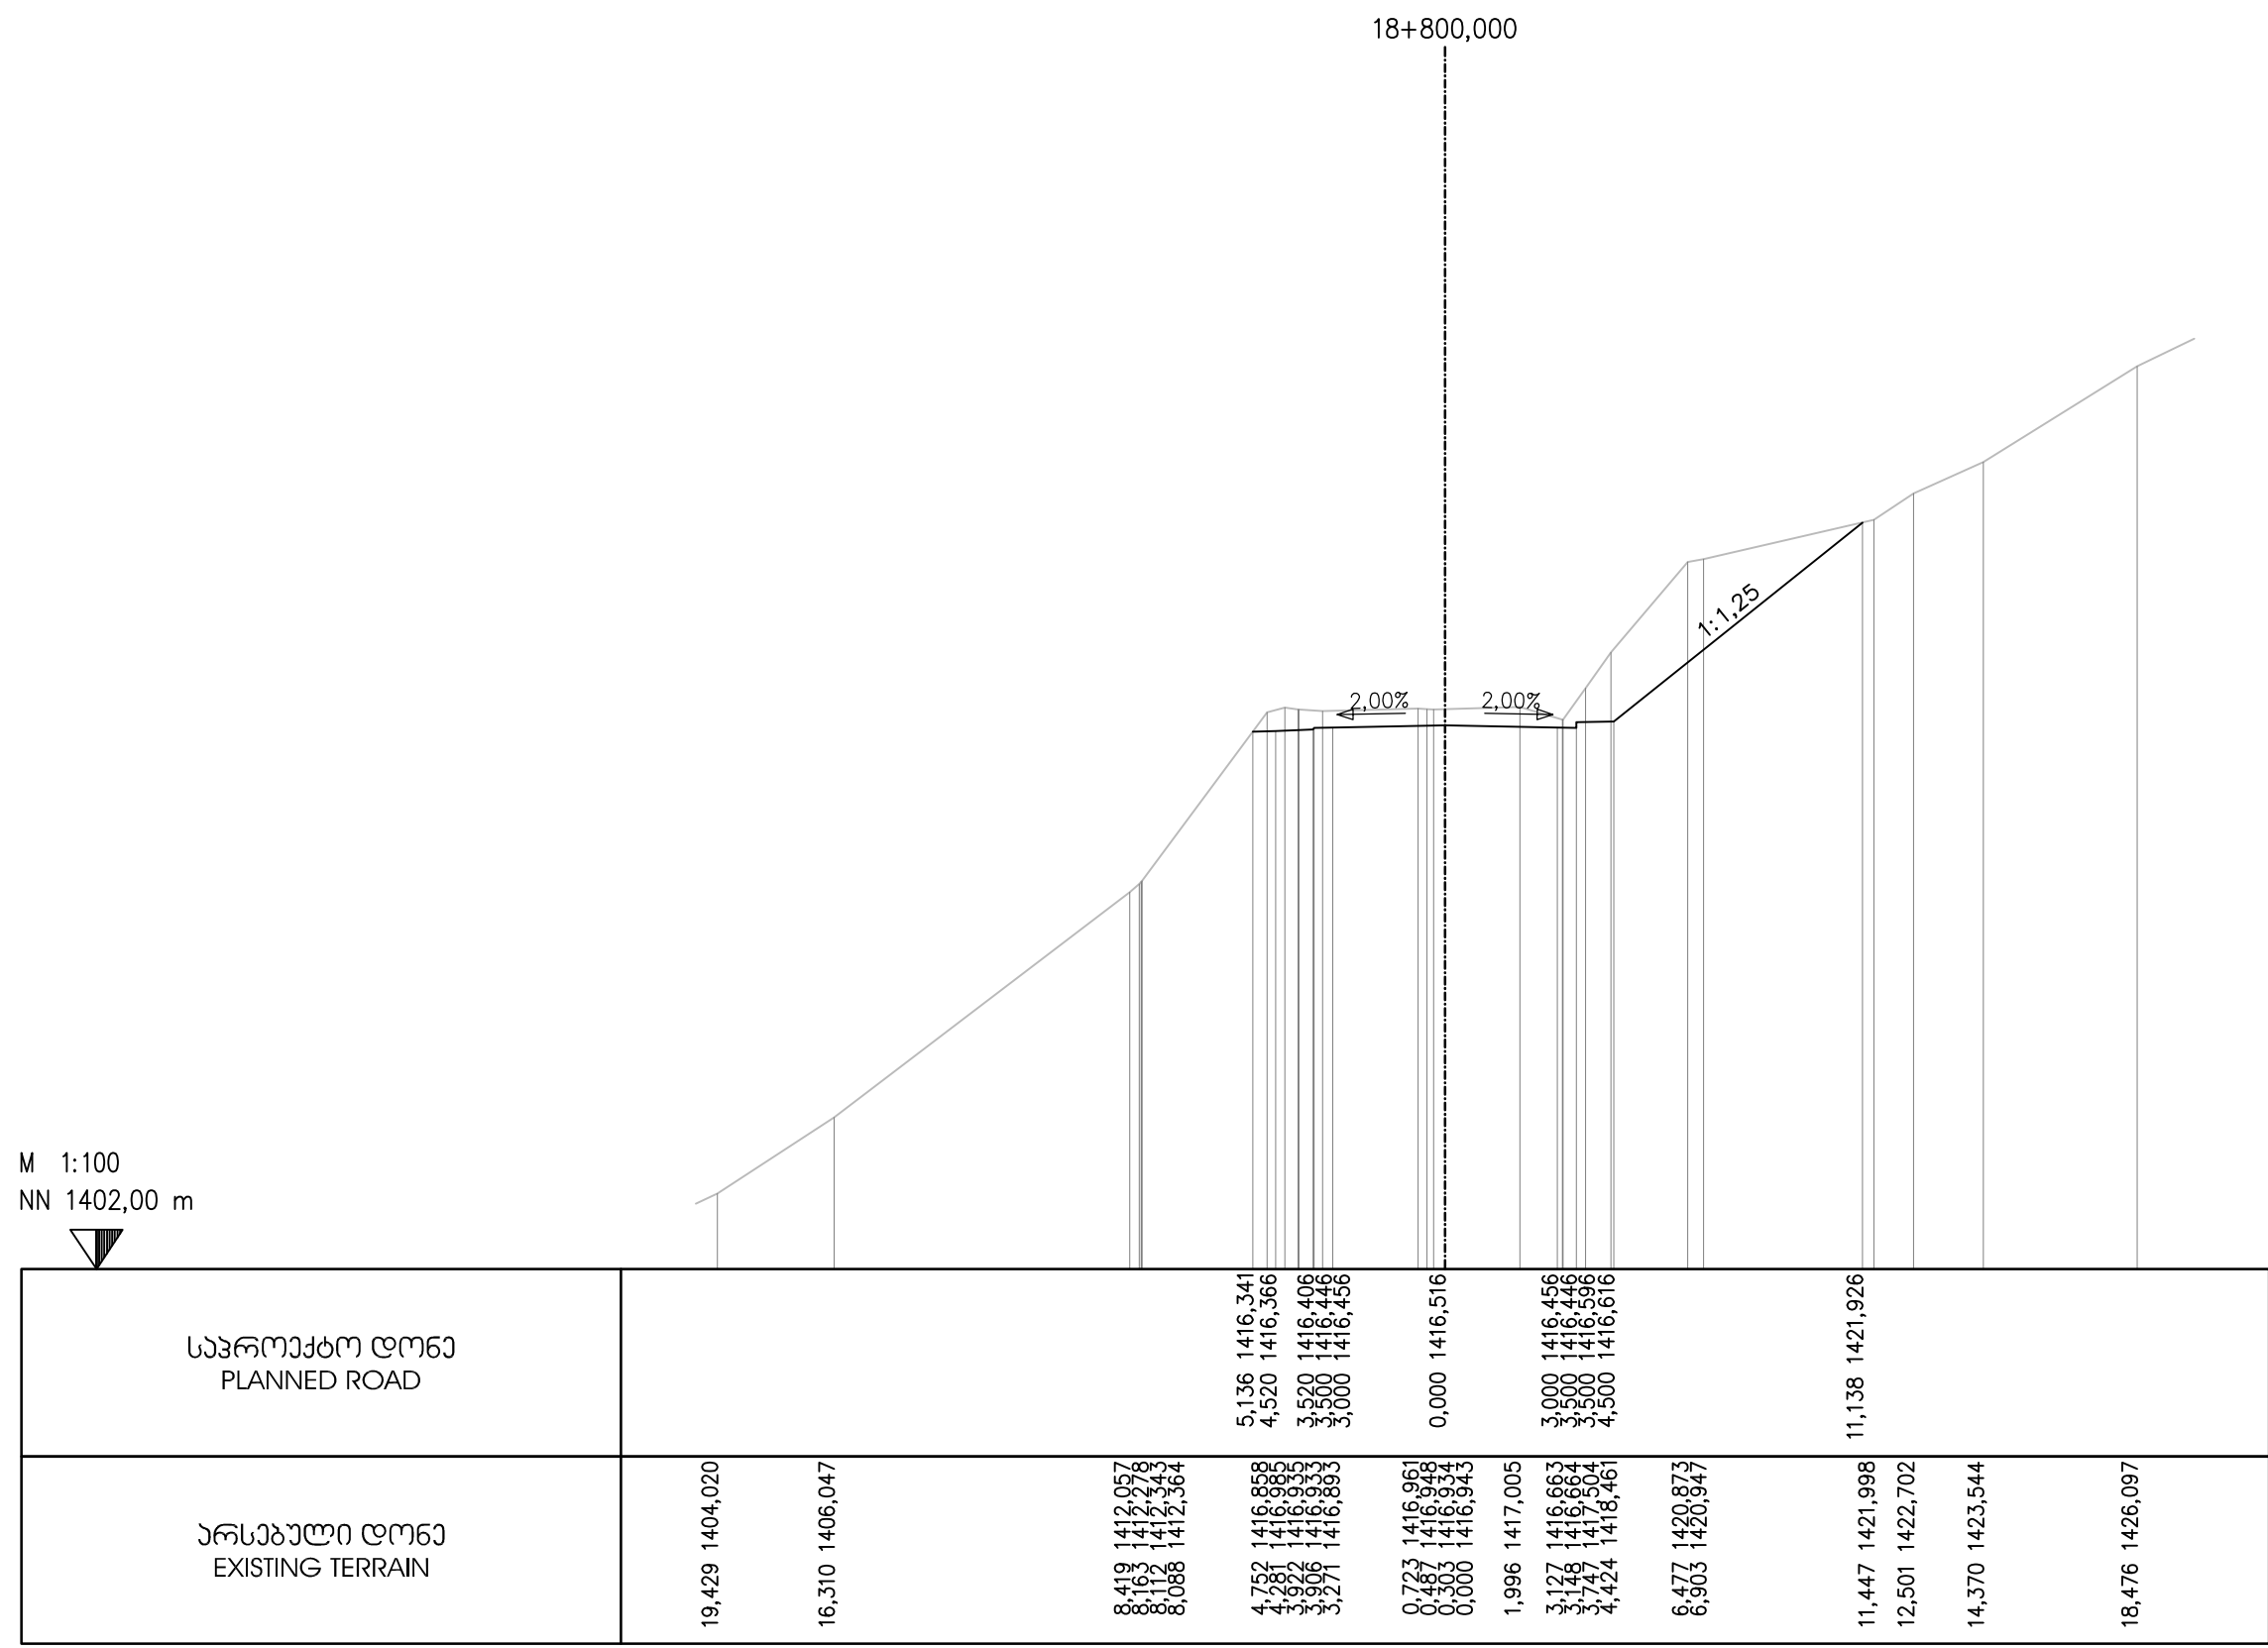

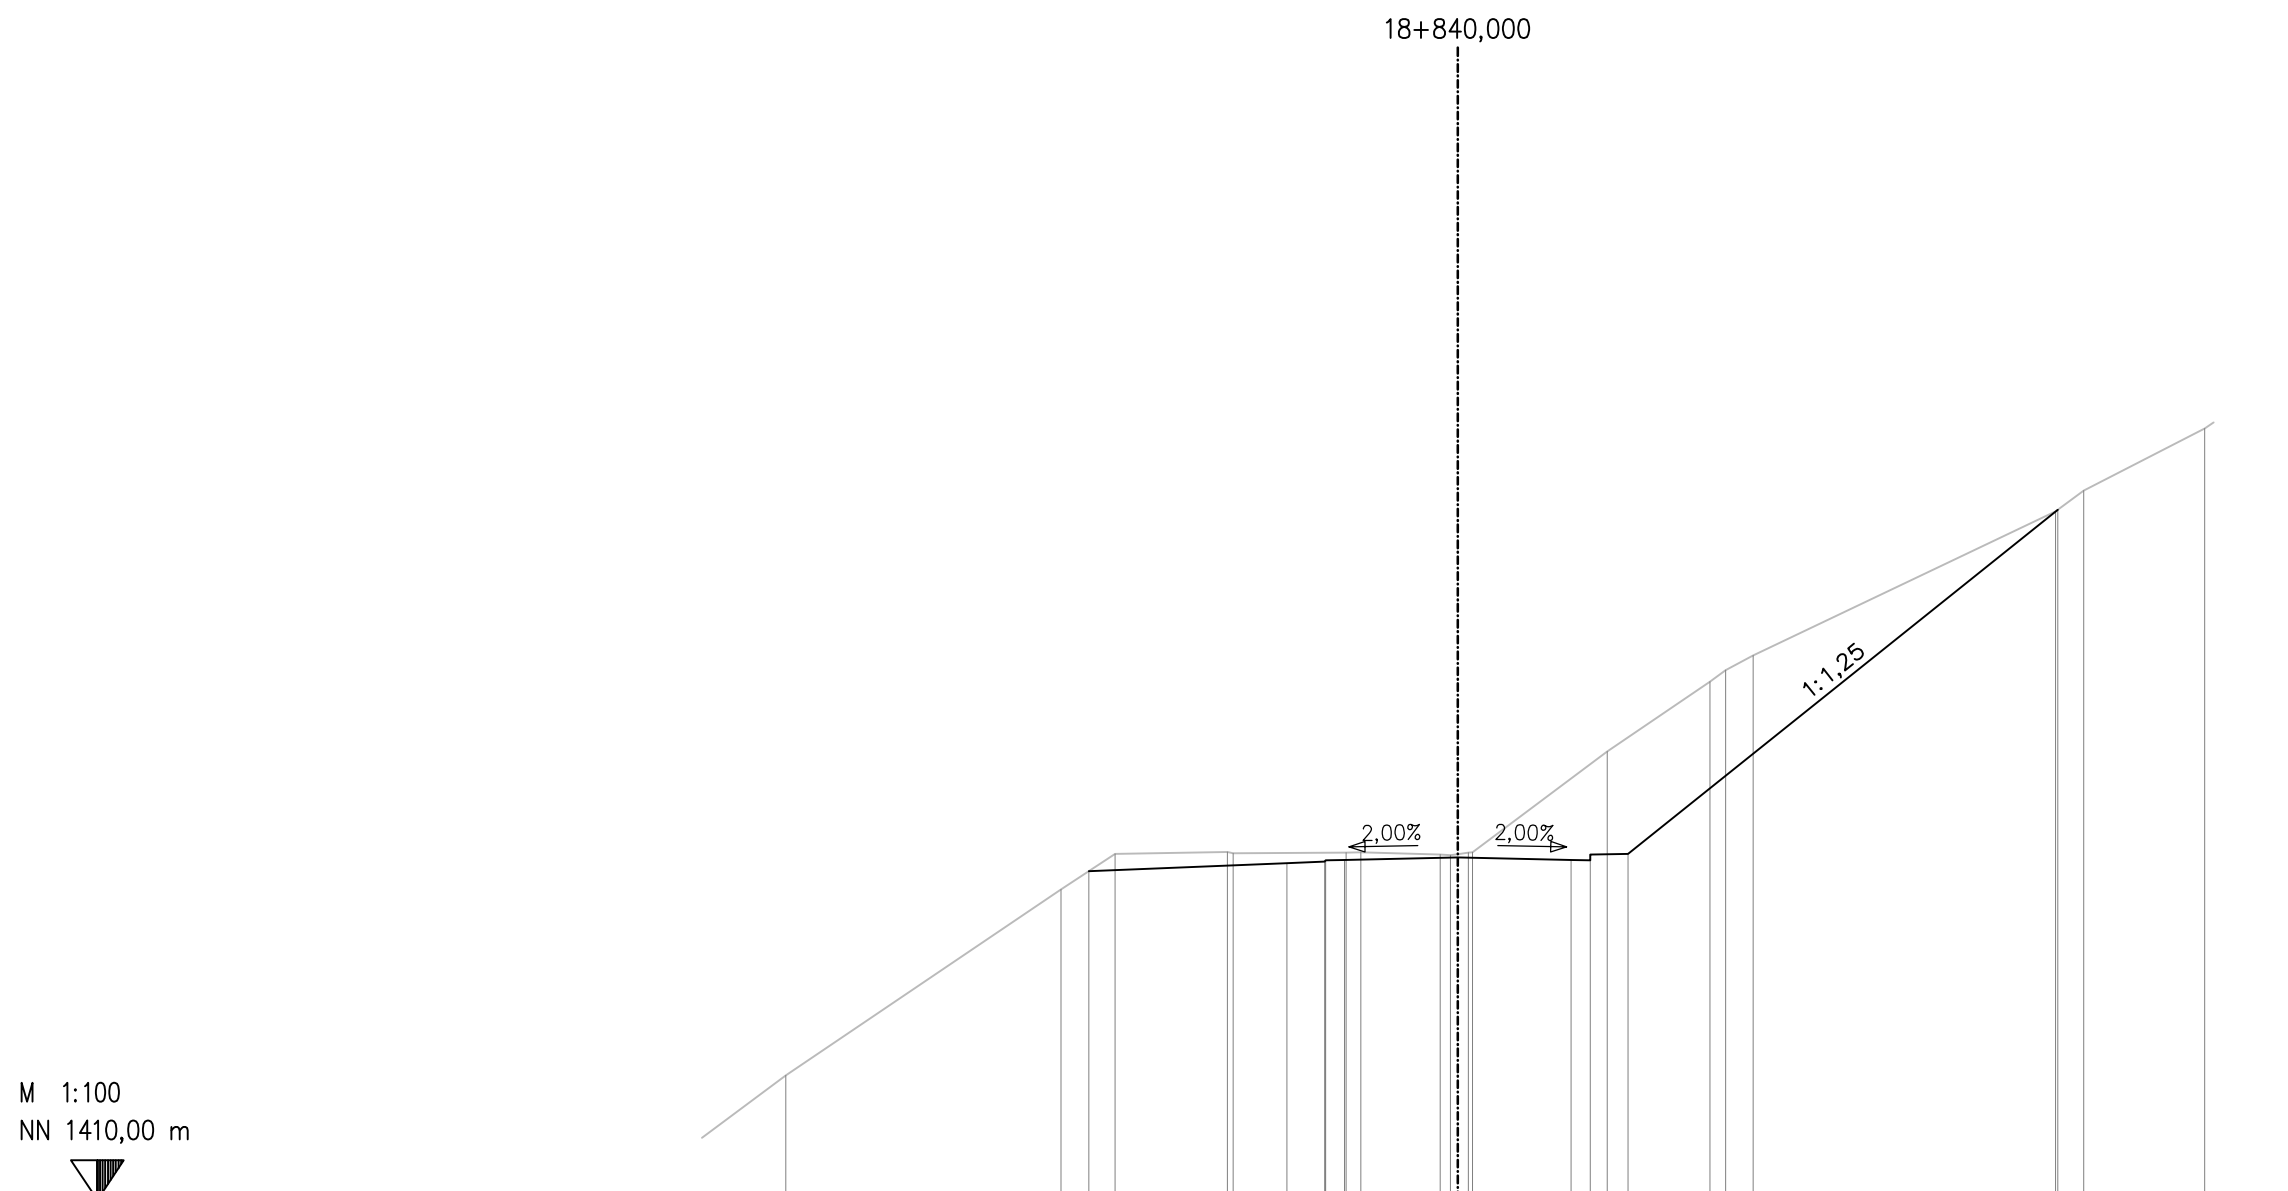


საპროექტო დონე PLANNED ROAD	
--------------------------------	--	--	

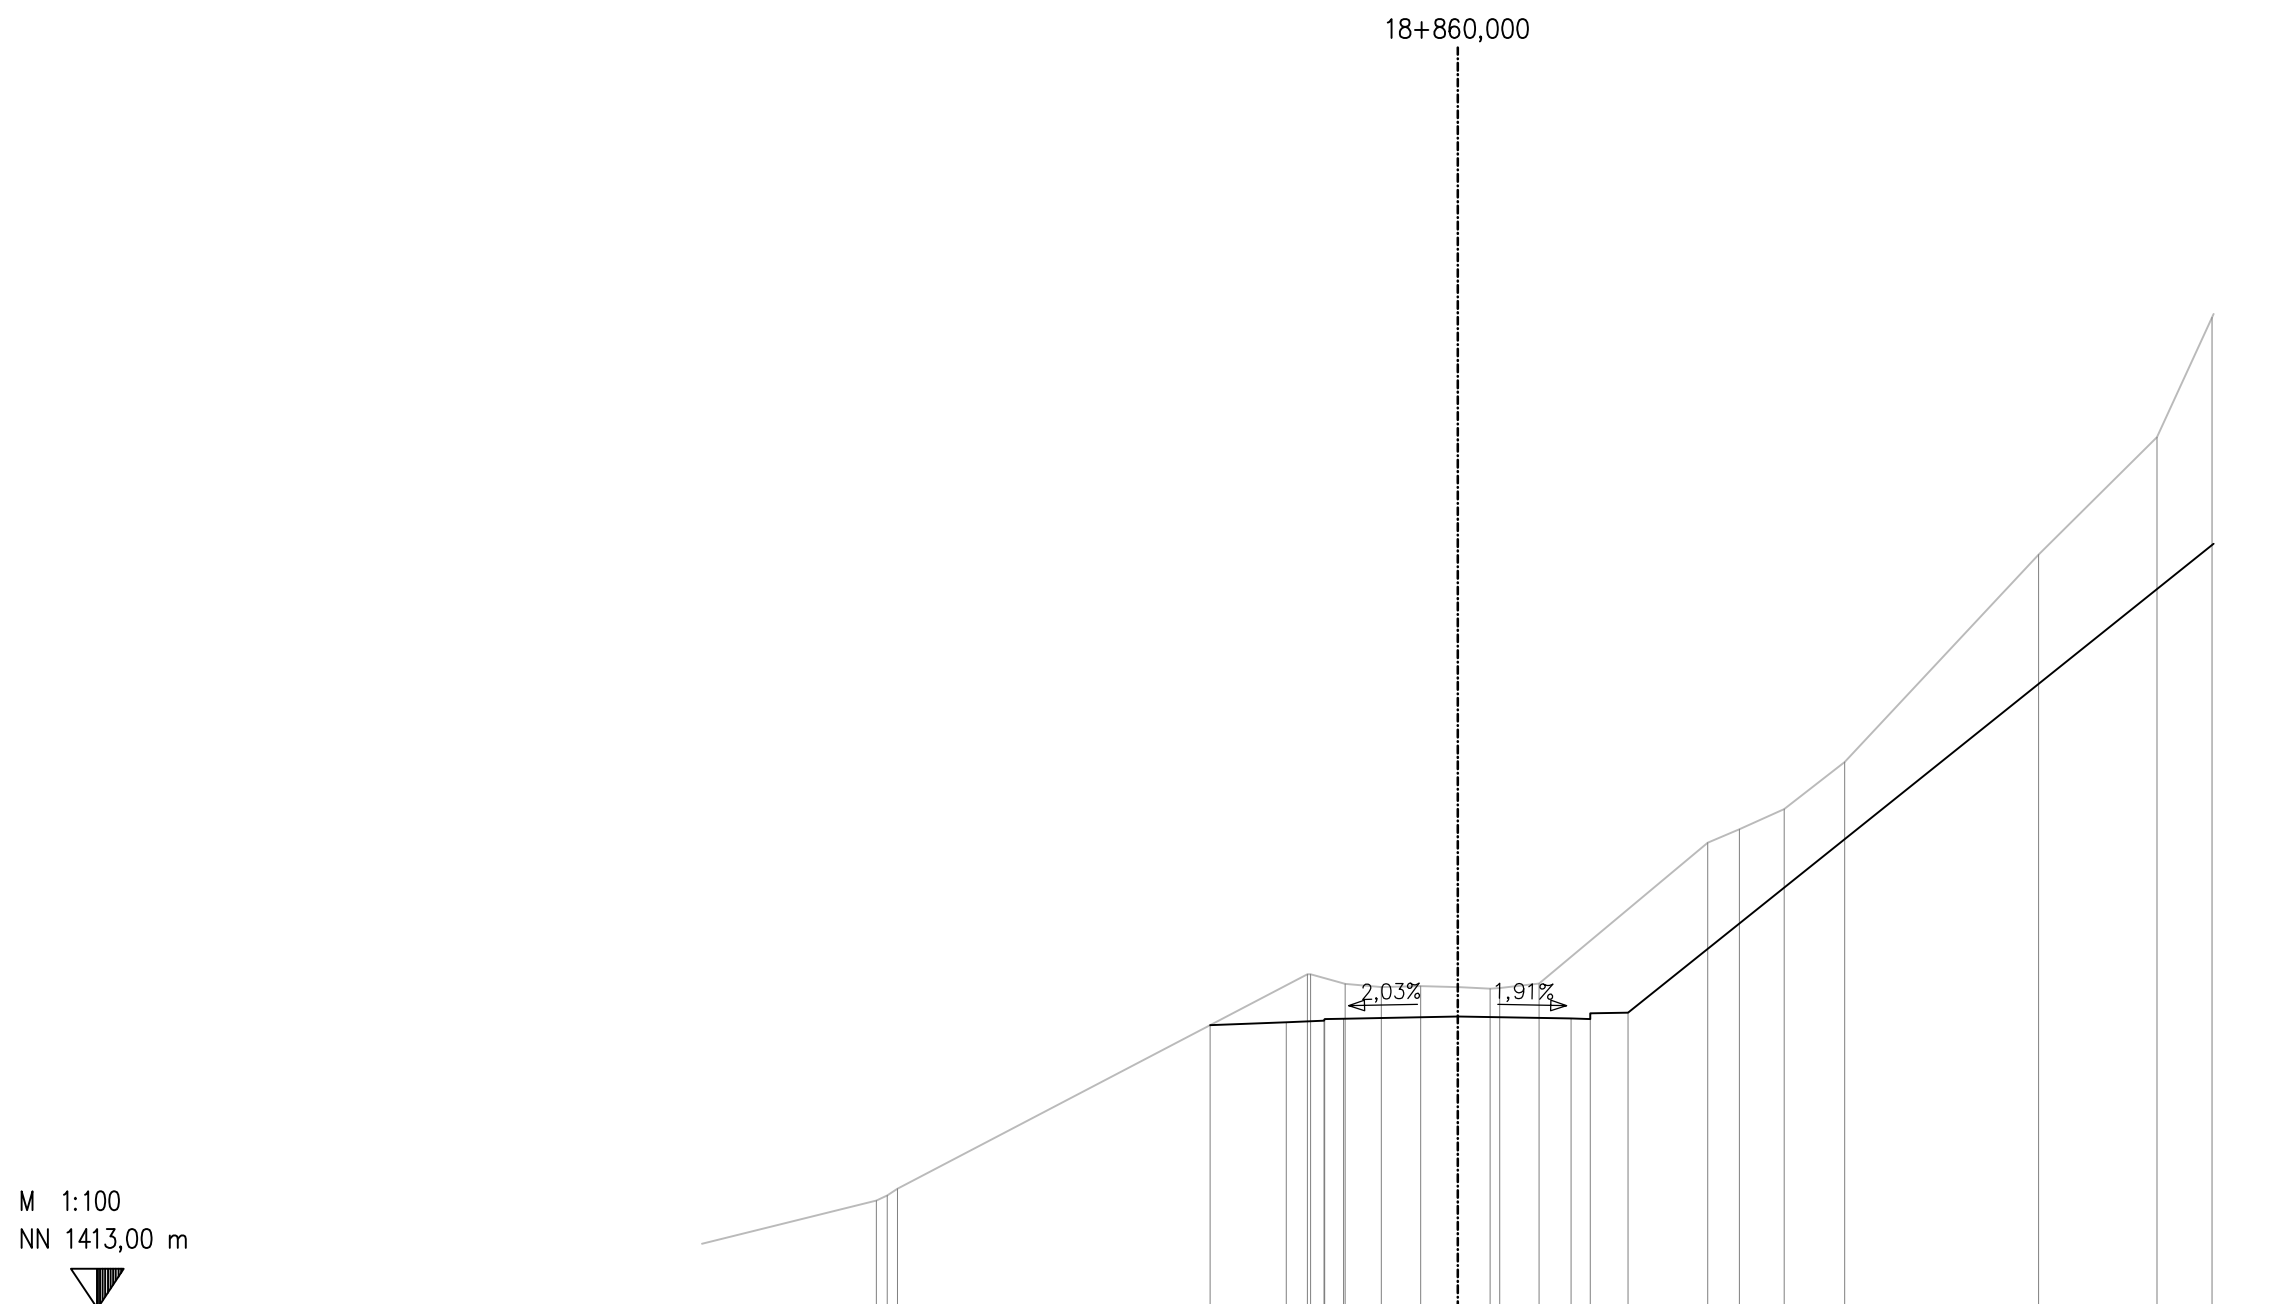

M 1:100
NN 1413,00 m

საპროექტო დონე PLANNED ROAD	6,553 1420,495 4,543 1420,575 3,543 1420,615 3,023 1420,655 0,000 1420,727 3,000 1420,669 3,500 1420,660 4,500 1420,830
არსებული დონე EXISTING TERRAIN	15,384 1415,853 15,096 1415,997 14,827 1416,167 3,979 1421,841 3,896 1421,845 2,984 1421,587 2,028 1421,506 0,986 1421,532 0,055 1421,507 0,000 1421,504 0,856 1421,457 1,109 1421,475 2,146 1421,593 6,609 1425,322 7,450 1425,676 8,636 1426,214 10,236 1427,455 15,369 1432,946 18,502 1436,052 19,954 1439,213

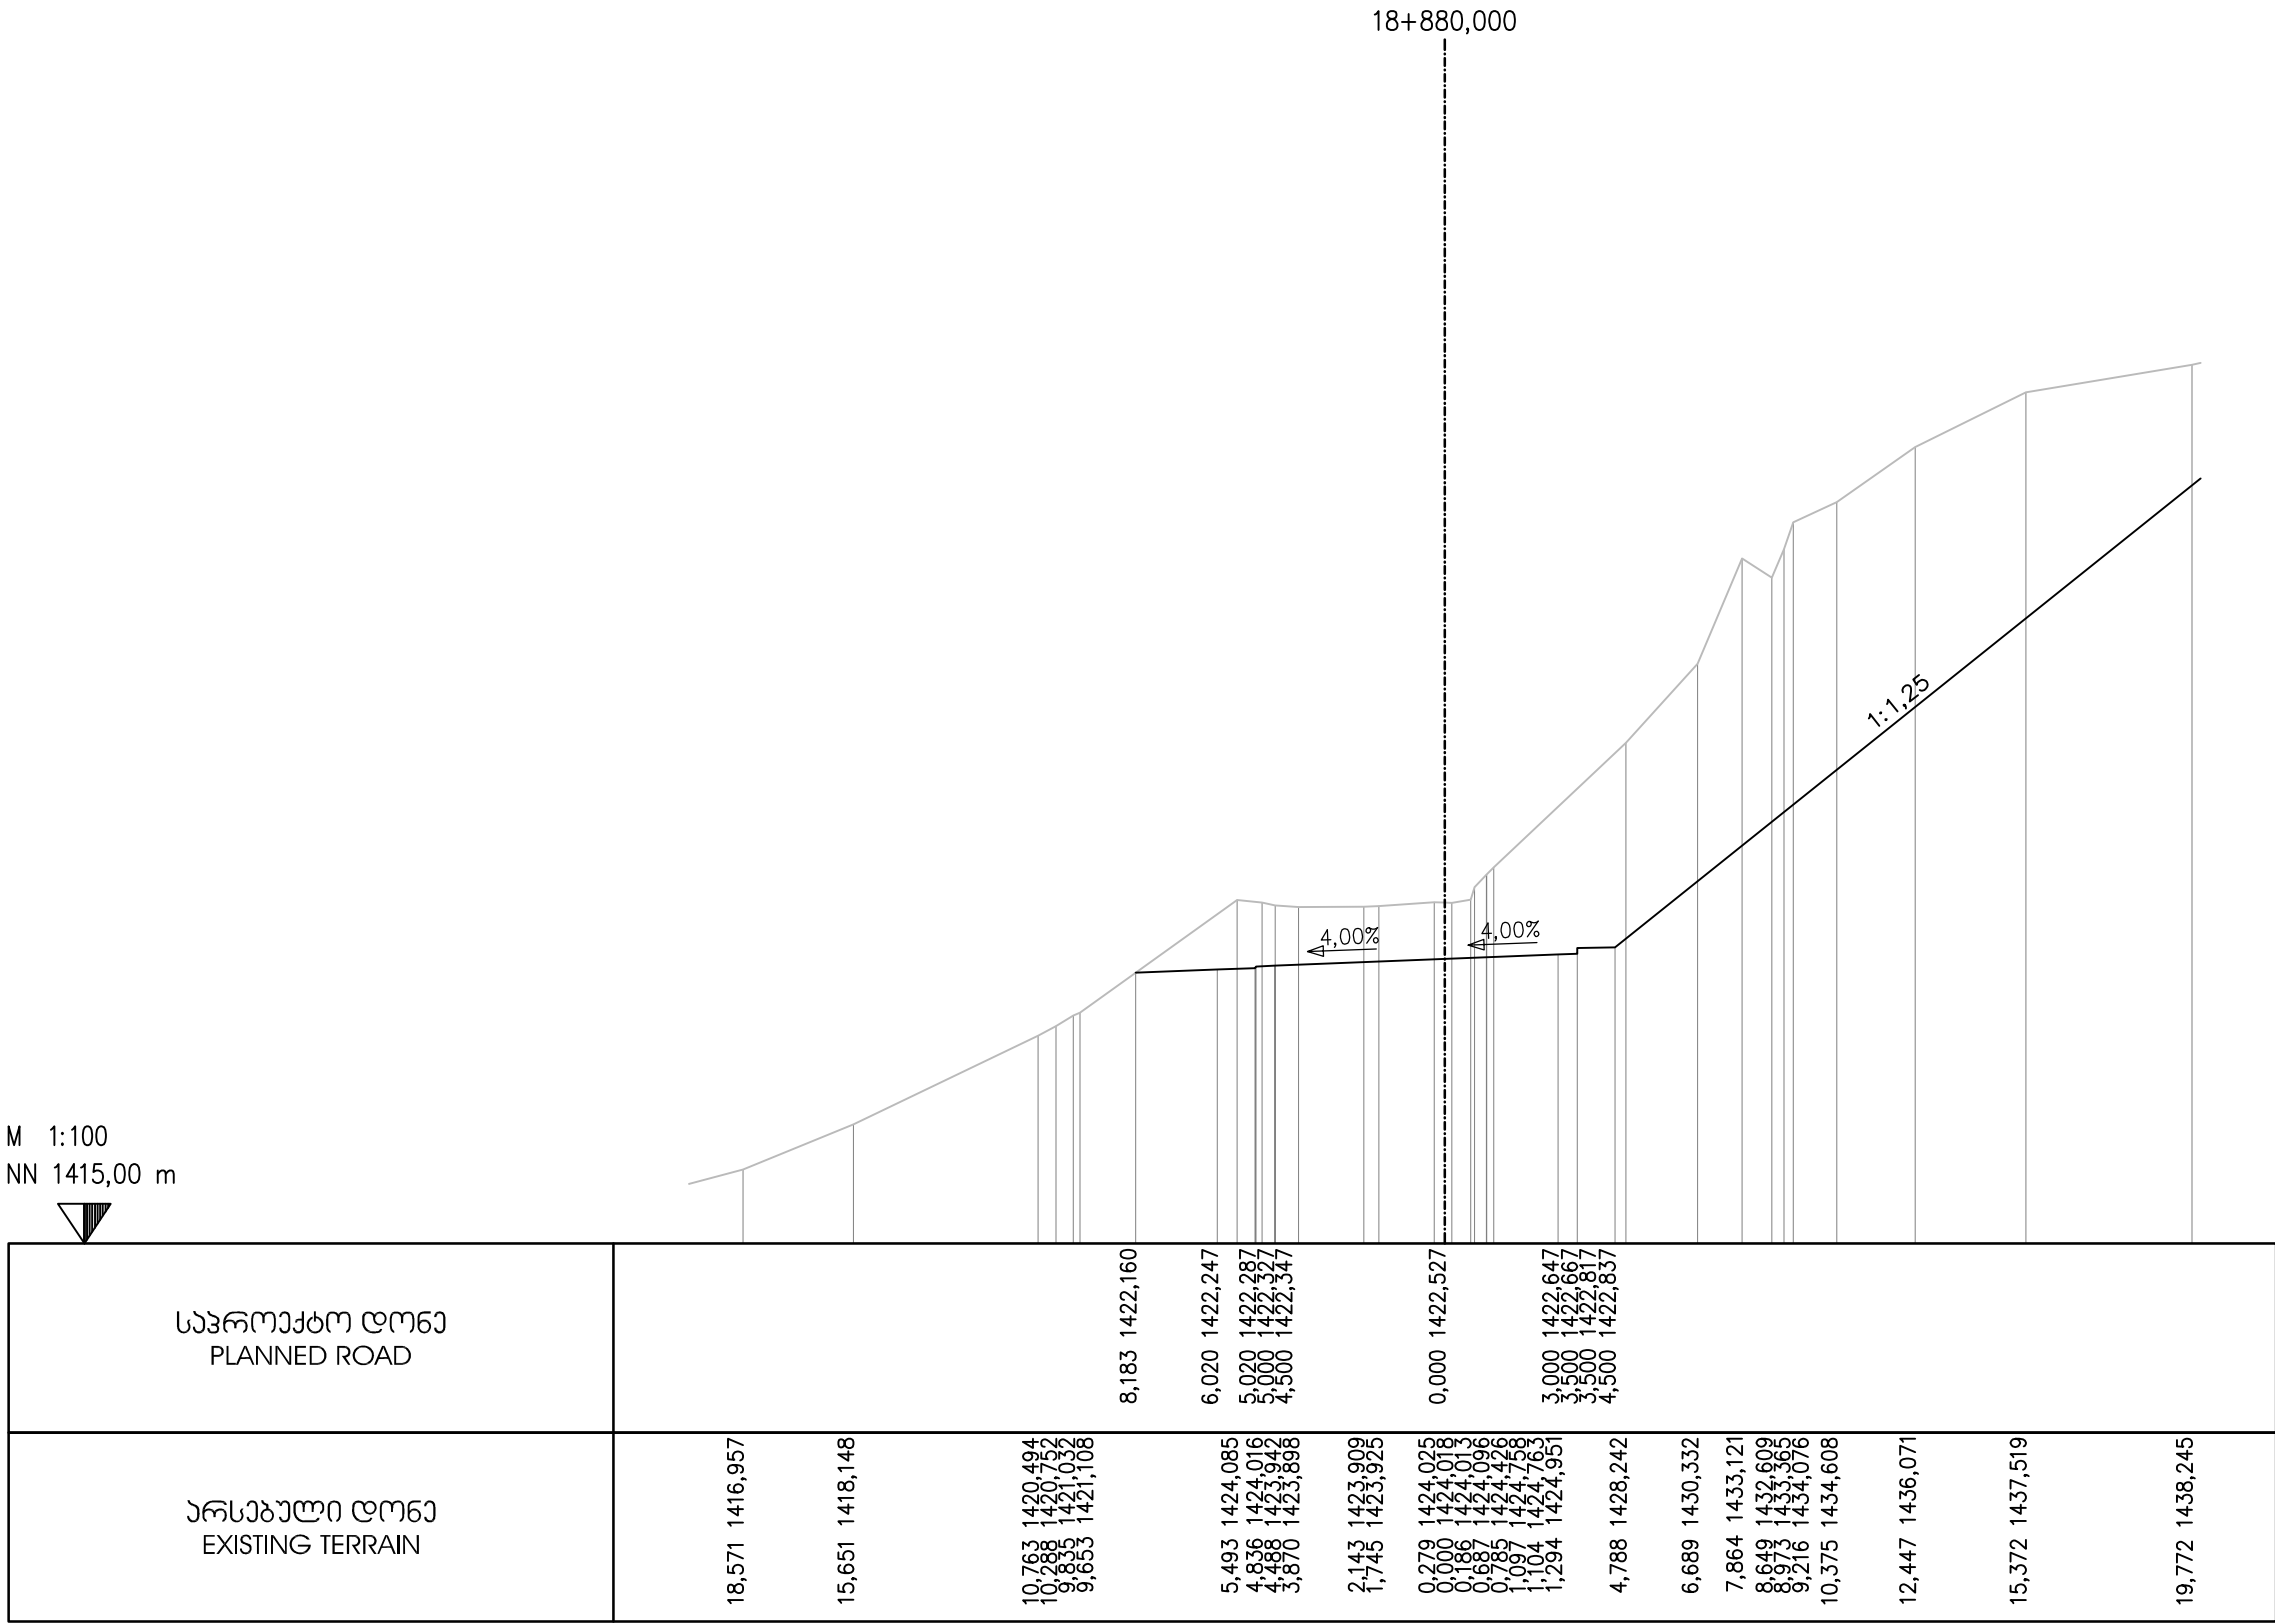

EMPLOYER: MINISTRY OF REGIONAL DEVELOPMENT AND INFRASTRUCTURE OF GEORGIA
ROADS DEPARTMENT OF GEORGIA

პროექტანტი:
„ჯოქს კონსალტი“ GMBH,



CONSULTANT:
KOCKS CONSULT GMBH,

შეაღბოვა
DESIGNED

შეამოწმა
CHECKED

საავტორობილო გზა: ბათუმი(ანგისა) - ახალციხე
მიწიანობის: ხულო- გოღერძის უღელტეხილი კმ 0+000 - კმ 29+732
Road: Batumi(Angisa) - Akhaltsikhe
Section: Khulo-Goderdzi Pass km 0+000 - km 29+732

ბანგოვი პროექტი
CROSS SECTION

შეამოწმა
APPROVED:

თარიღი
DATE

ნახაზი
DRAWING N

CS-CL100-0882

თარიღი
DATE



2013

მასშტაბი
SCALE

1:200

ნახაზის ორიგინალური ზომა
ORIGINAL DRAWING SIZE

A3

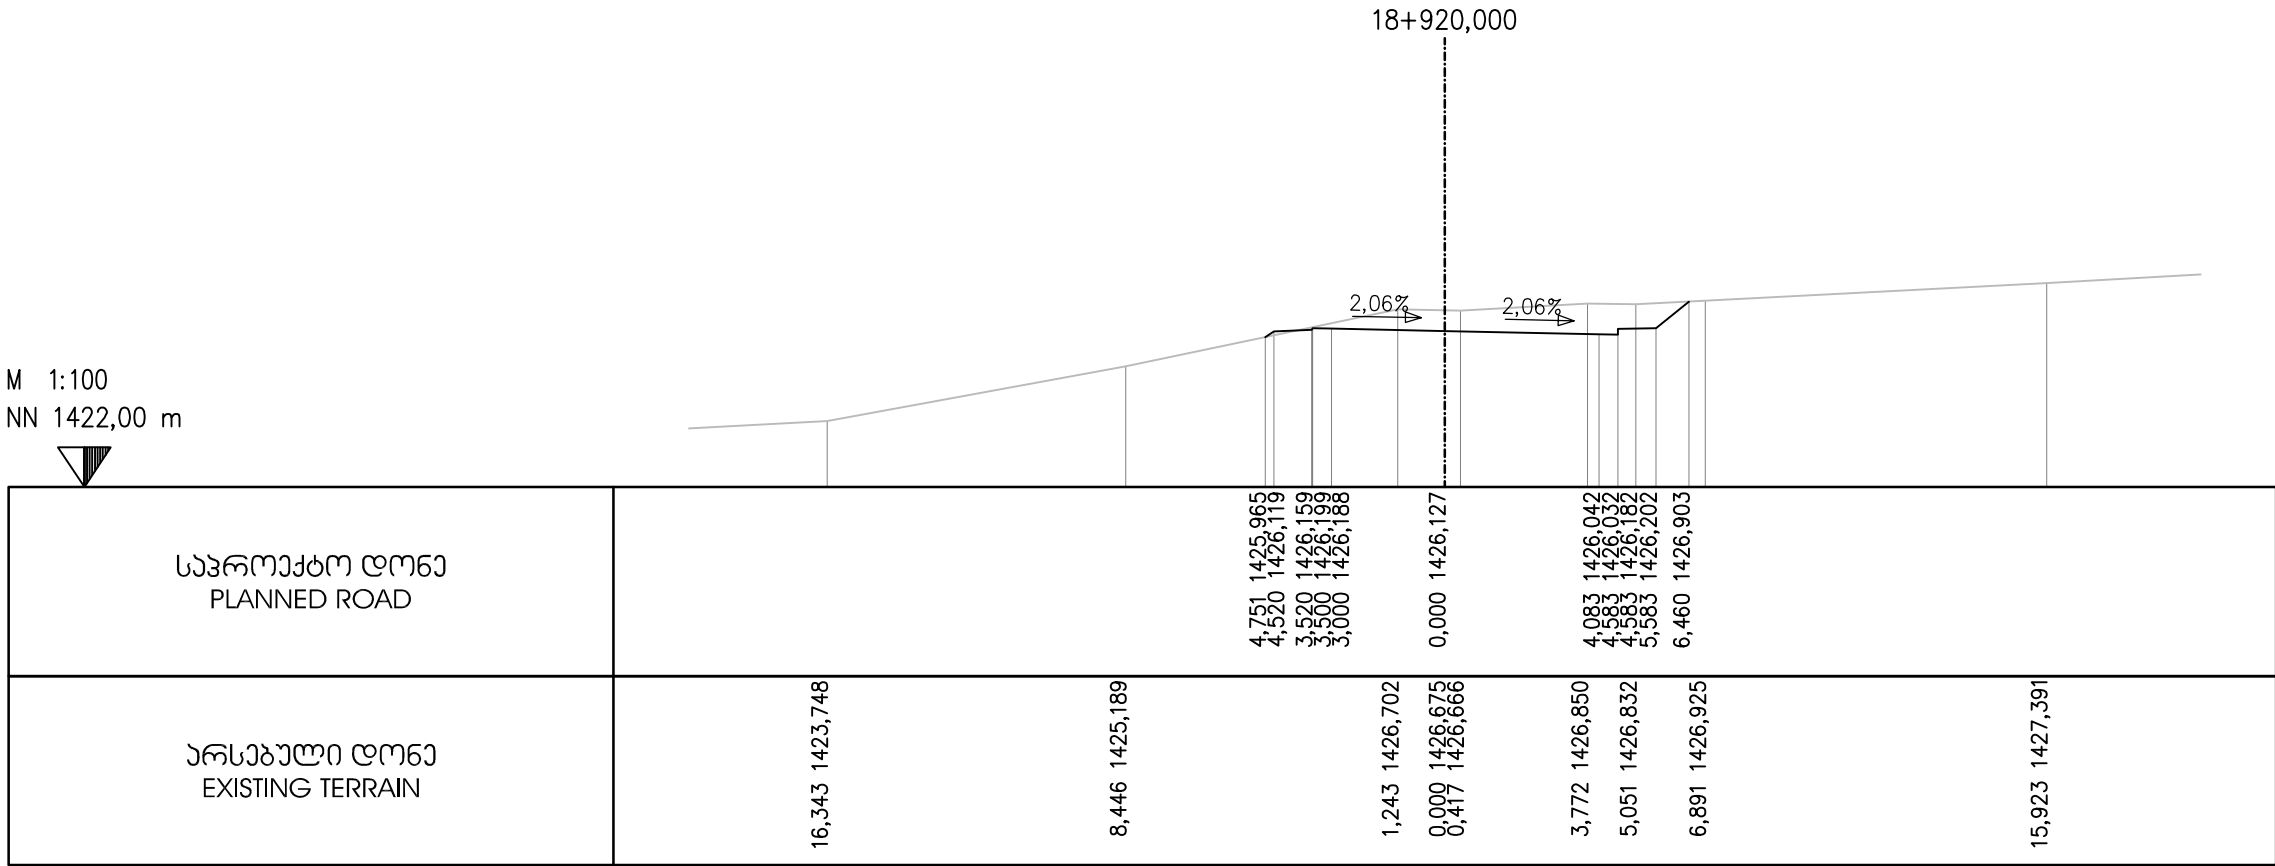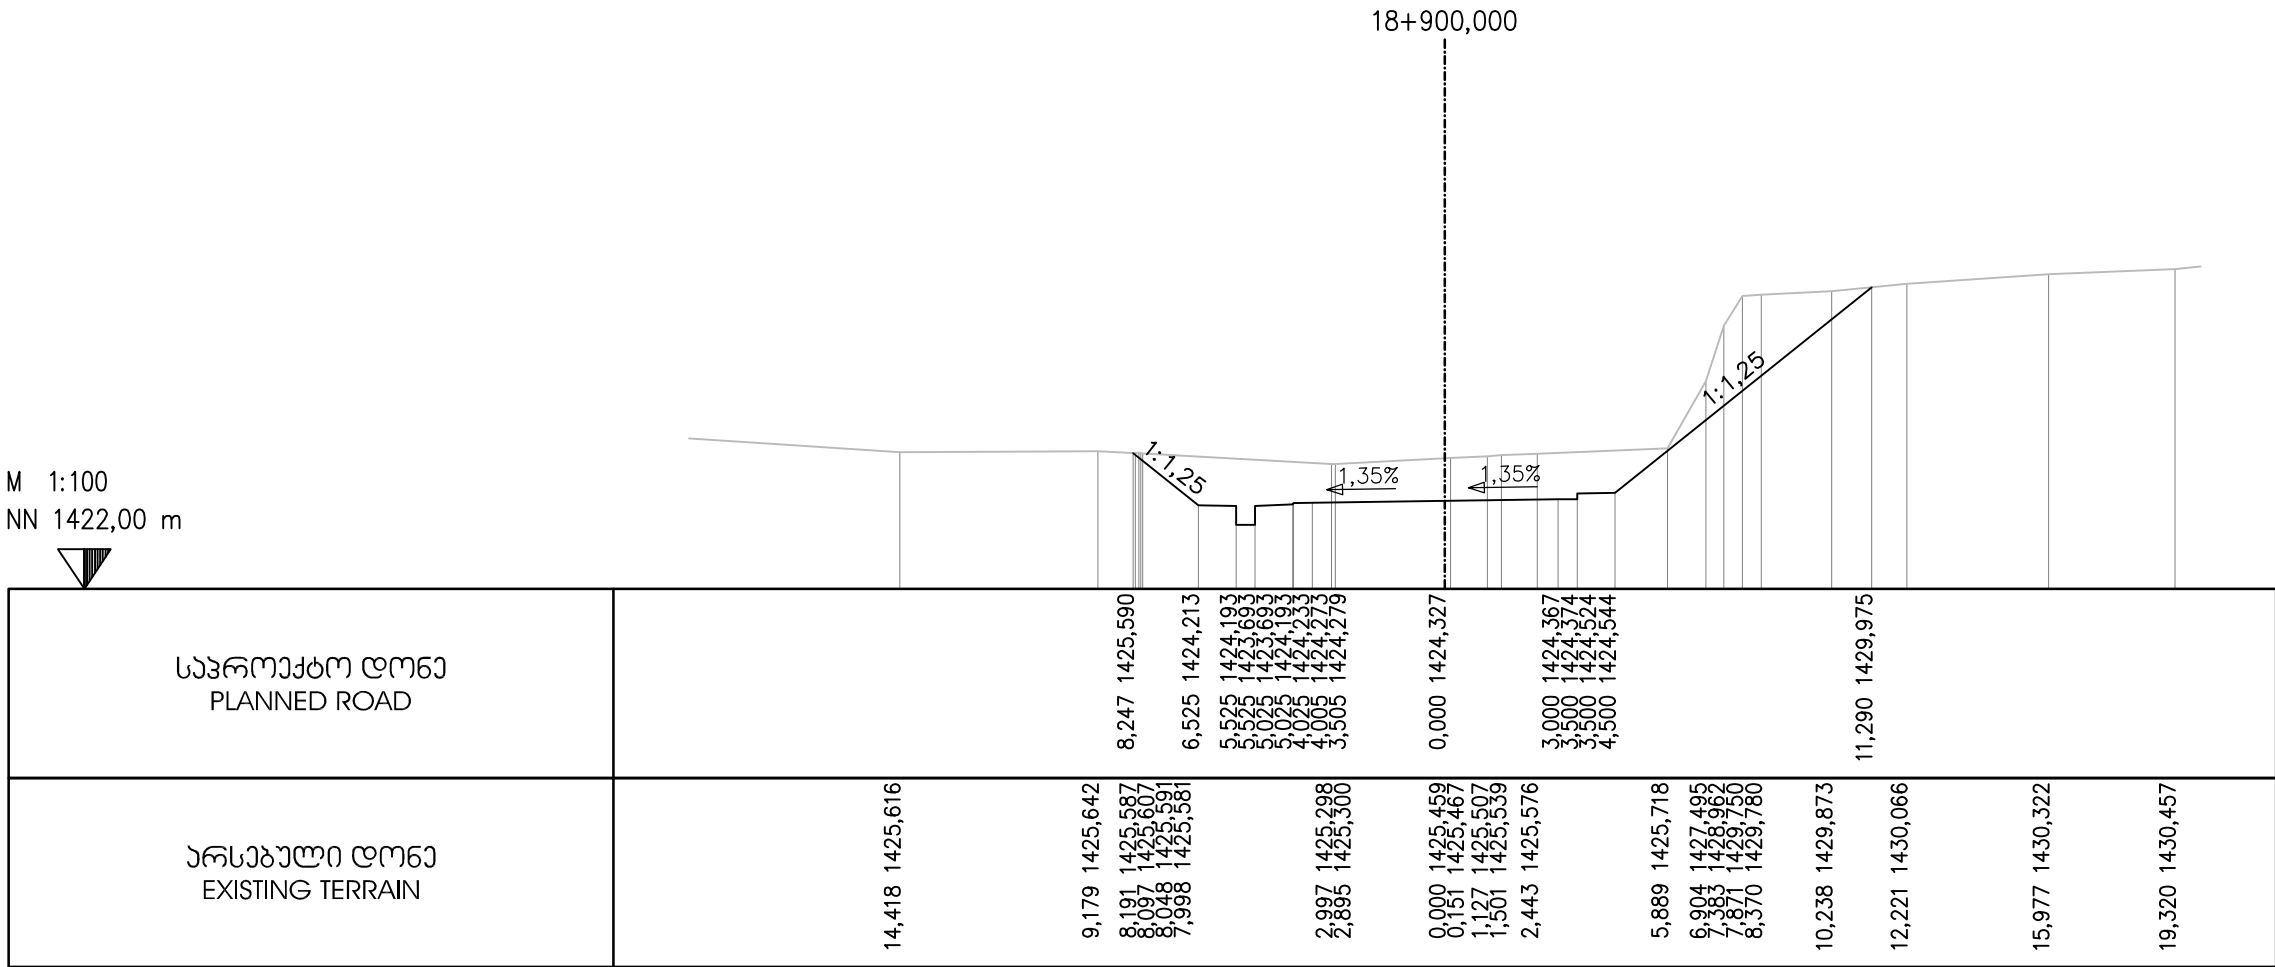

EMPLOYER: MINISTRY OF REGIONAL DEVELOPMENT AND INFRASTRUCTURE OF GEORGIA
ROADS DEPARTMENT OF GEORGIA

პროექტანტი:
„ჯოქს პროექტინგ“ GMBH,



CONSULTANT:
KOCKS CONSULT GMBH,

შეაღბოვა
DESIGNED

შეამოწმა
CHECKED

საავტომობილო გზა: ბათუმის(ანგისა) - ახალციხის
მიწაქვეშა: ხულო- გოდერძის უღელტეხილი კმ 0+000 - კმ 29+732
Road: Batumi(Angisa) - Akhaltsikhe
Section: Khulo-Goderdzi Pass km 0+000 - km 29+732

ბანძის პრეზენტაცია
CROSS SECTION

შეამოწმა
APPROVED:

თარიღი
DATE

ნახაზი
DRAWING N

CS-CL100-0883

თარიღი
DATE



2013

მასშტაბი
SCALE

1:200

ნახაზის ორიგინალური ზომა
ORIGINAL DRAWING SIZE

A3

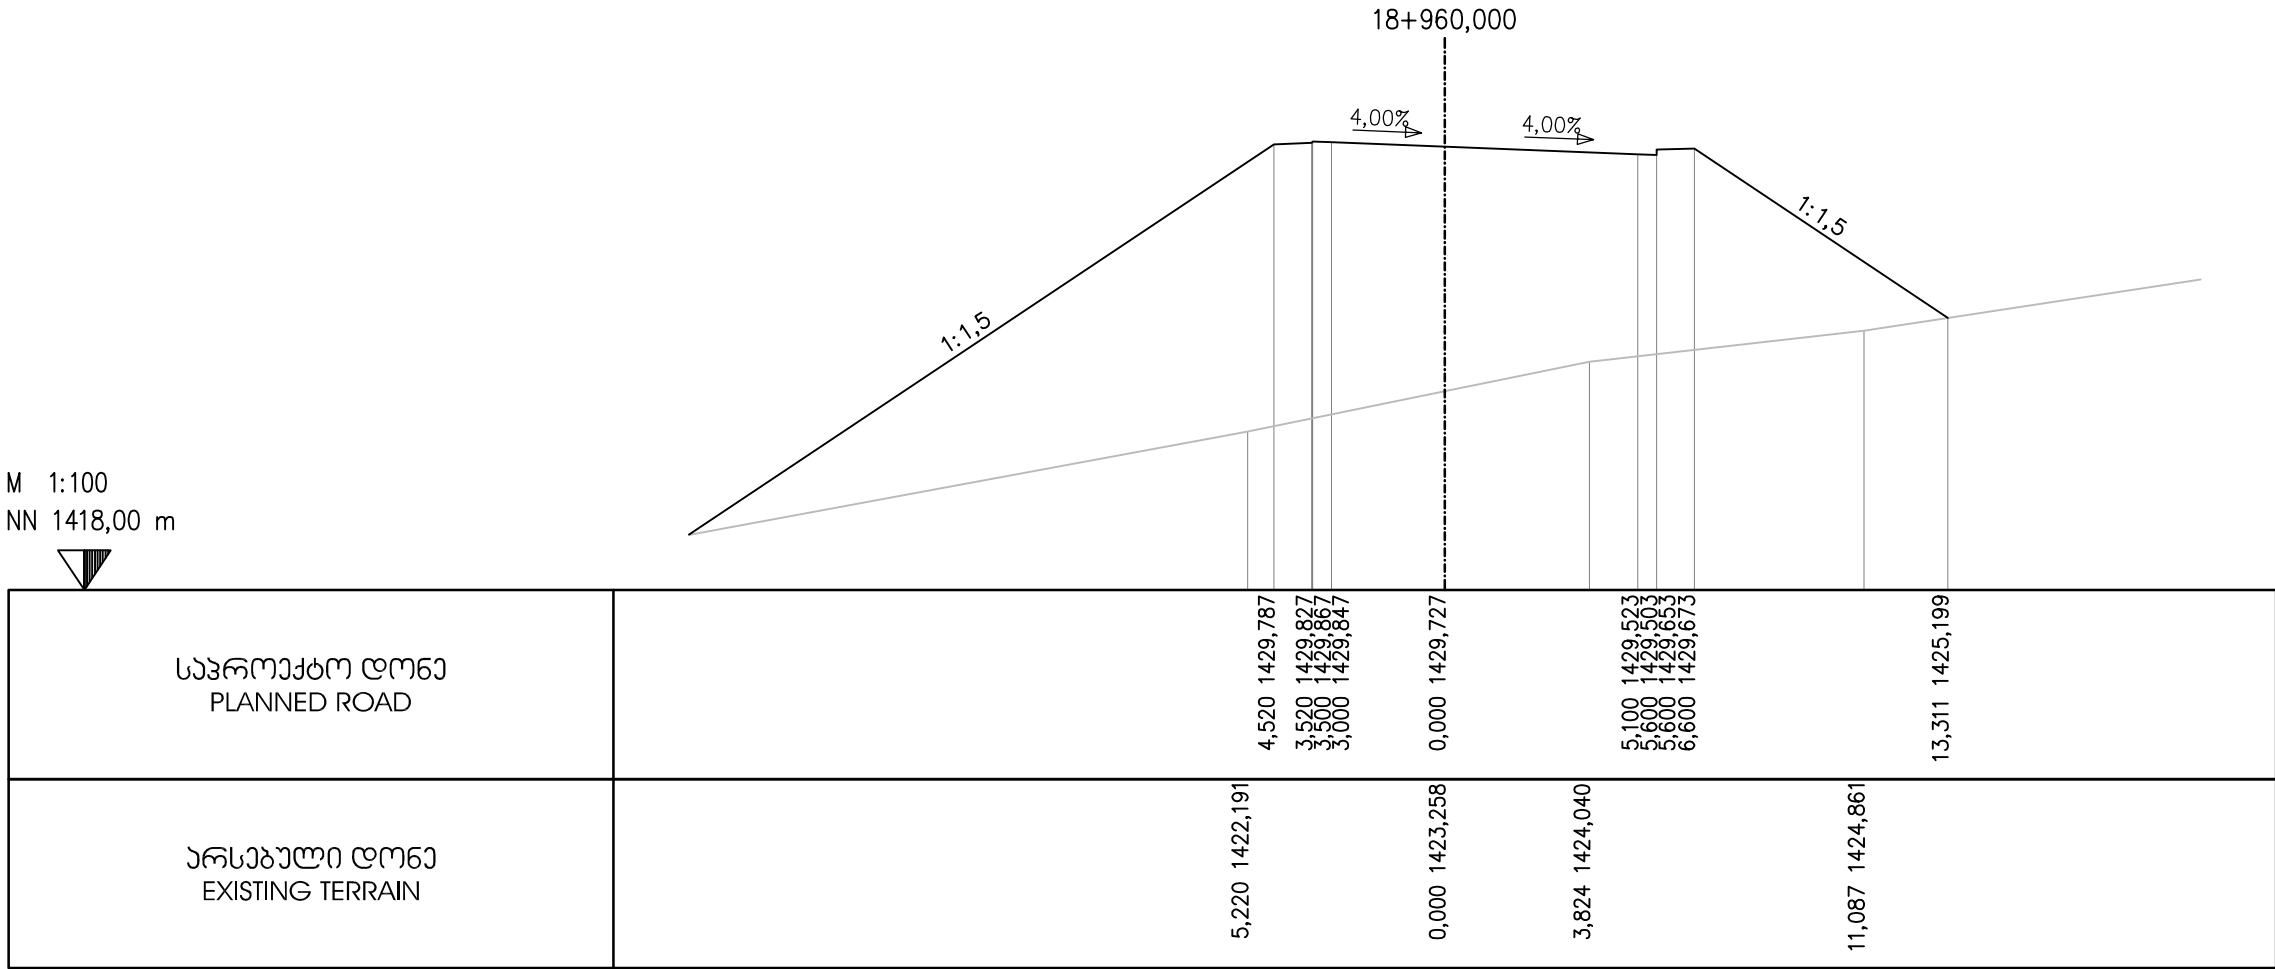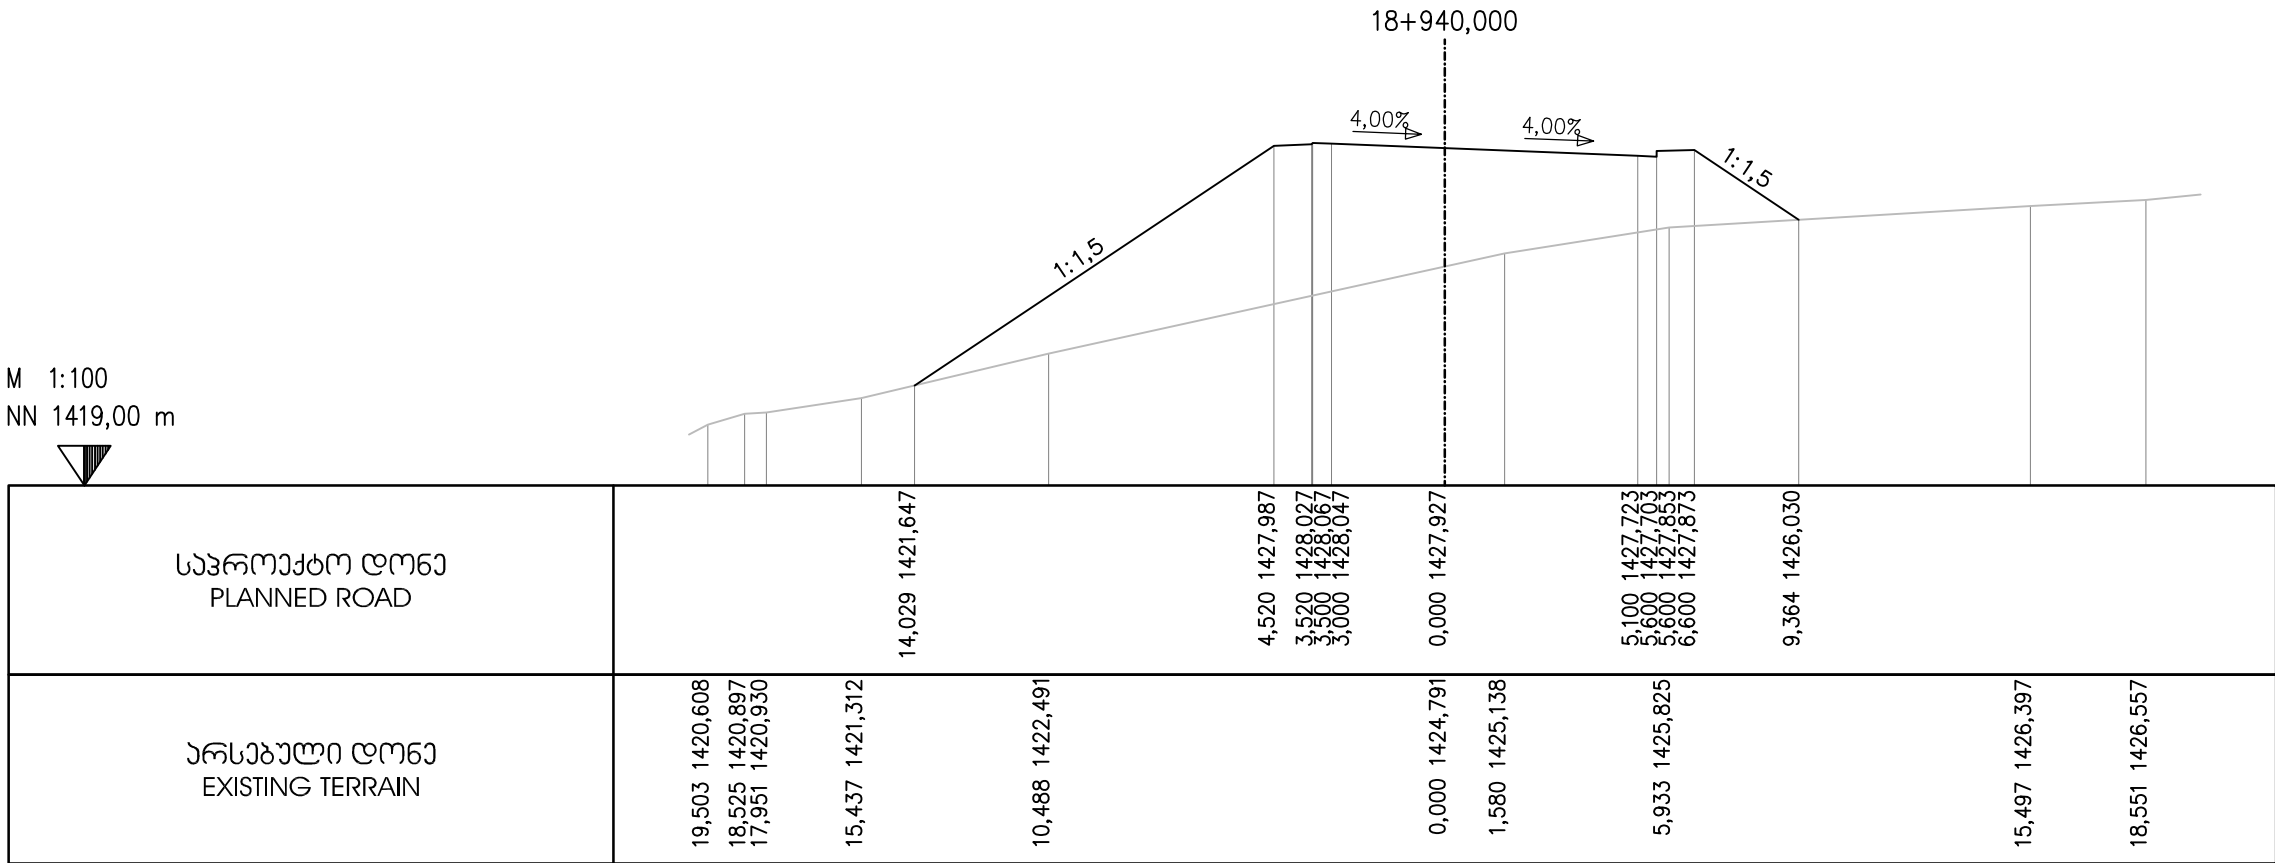

EMPLOYER: MINISTRY OF REGIONAL DEVELOPMENT AND INFRASTRUCTURE OF GEORGIA
ROADS DEPARTMENT OF GEORGIA

პროექტანტი:
„ჯოქს პროექტინგ“ GMBH,



CONSULTANT:
KOCKS CONSULT GMBH,

შეაღბოვა
DESIGNED

შეამოწმა
CHECKED

საავტორობილო გზა: ბათუმი(ანგისა) - ახალციხე
მიწიანობის ხელშეკრულების უფლებამოსილი კმ 0+000 - კმ 29+732
Road: Batumi(Angisa) - Akhaltsikhe
Section: Khulo-Goderdzi Pass km 0+000 - km 29+732

ბანგის პროექტი
CROSS SECTION

დაამტკიცა:
APPROVED:

თარიღი
DATE

ნახაზი
DRAWING N

CS-CL100-0884

თარიღი
DATE

2013


მასშტაბი
SCALE

1:200


ნახაზის ორიგინალური ზომა
ORIGINAL DRAWING SIZE

A3

M 1:100
NN 1420,00 m

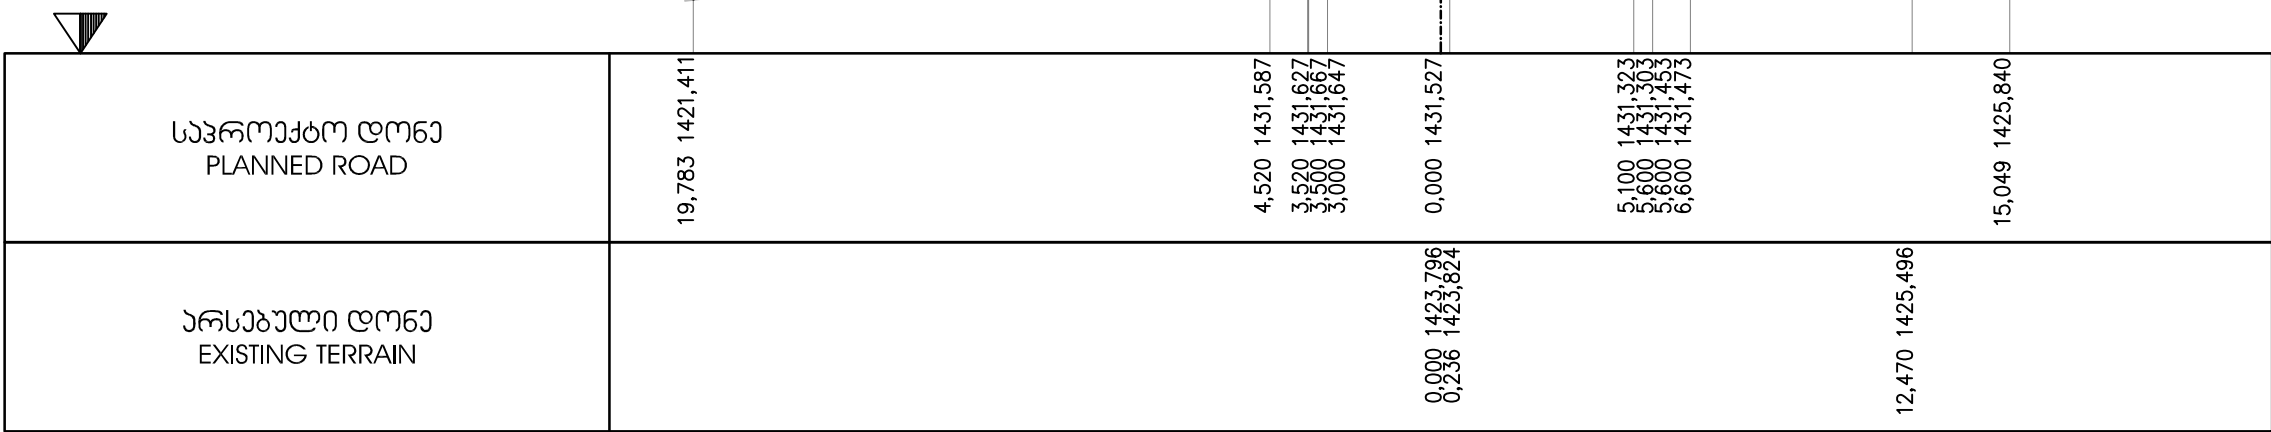

M 1:100
NN 1423,00 m

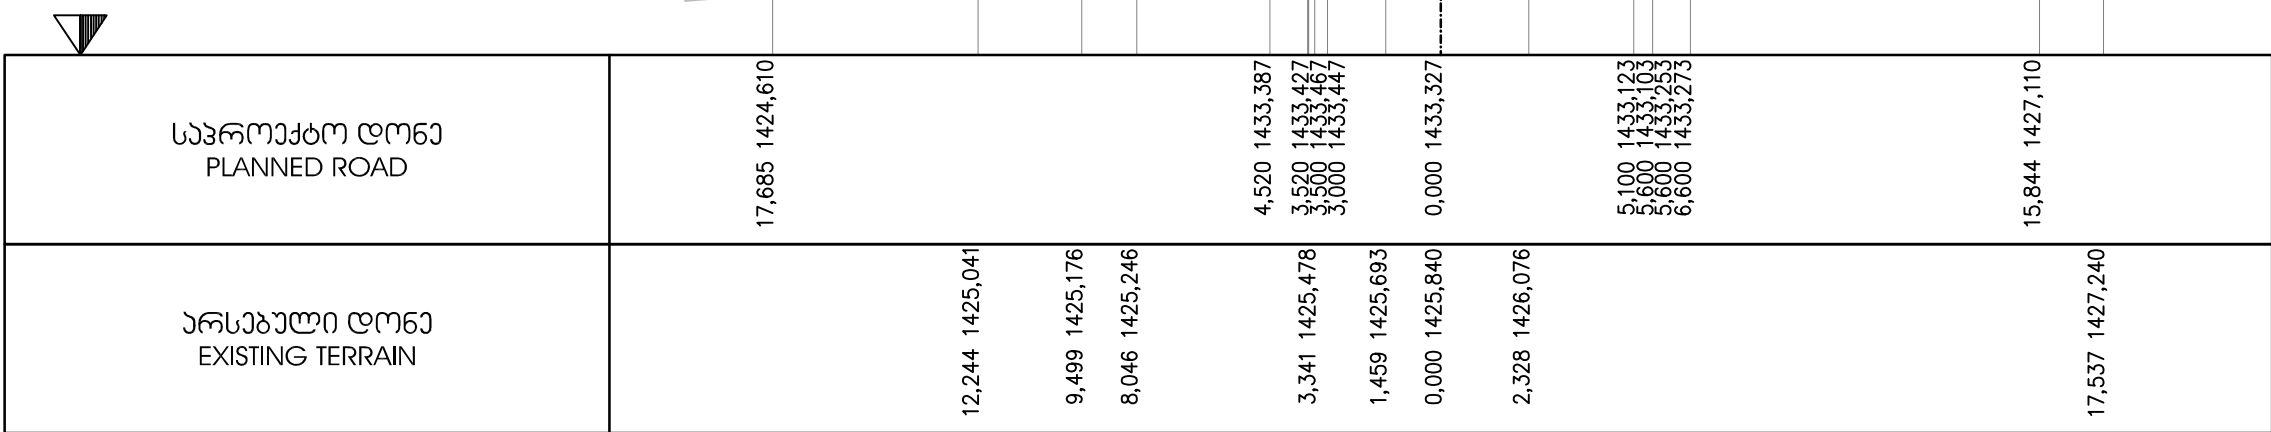

EMPLOYER: MINISTRY OF REGIONAL DEVELOPMENT AND INFRASTRUCTURE OF GEORGIA
ROADS DEPARTMENT OF GEORGIA

პროექტანტი:
„ჯოქს პროექტინგ“ GMBH,



CONSULTANT:
KOCKS CONSULT GMBH,

შეაღბოვა
DESIGNED

შეამოწმა
CHECKED

საავტორობილო გზა: ბათუმის(ანგისა) - ახალციხე
მიწიანობით: ხულო- გოდერძის უღელტეხილი კმ 0+000 - კმ 29+732
Road: Batumi(Angisa) - Akhaltsikhe
Section: Khulo-Goderdzi Pass km 0+000 - km 29+732

ბანგოვი პროექტი
CROSS SECTION

დაამტკიცა:
APPROVED:

თარიღი
DATE

ნახაზი
DRAWING N

CS-CL100-0885

თარიღი
DATE

2013


მასშტაბი
SCALE

1:200


ნახაზის ორიგინალური ზომა
ORIGINAL DRAWING SIZE

A3

M 1:100
NN 1427,00 m

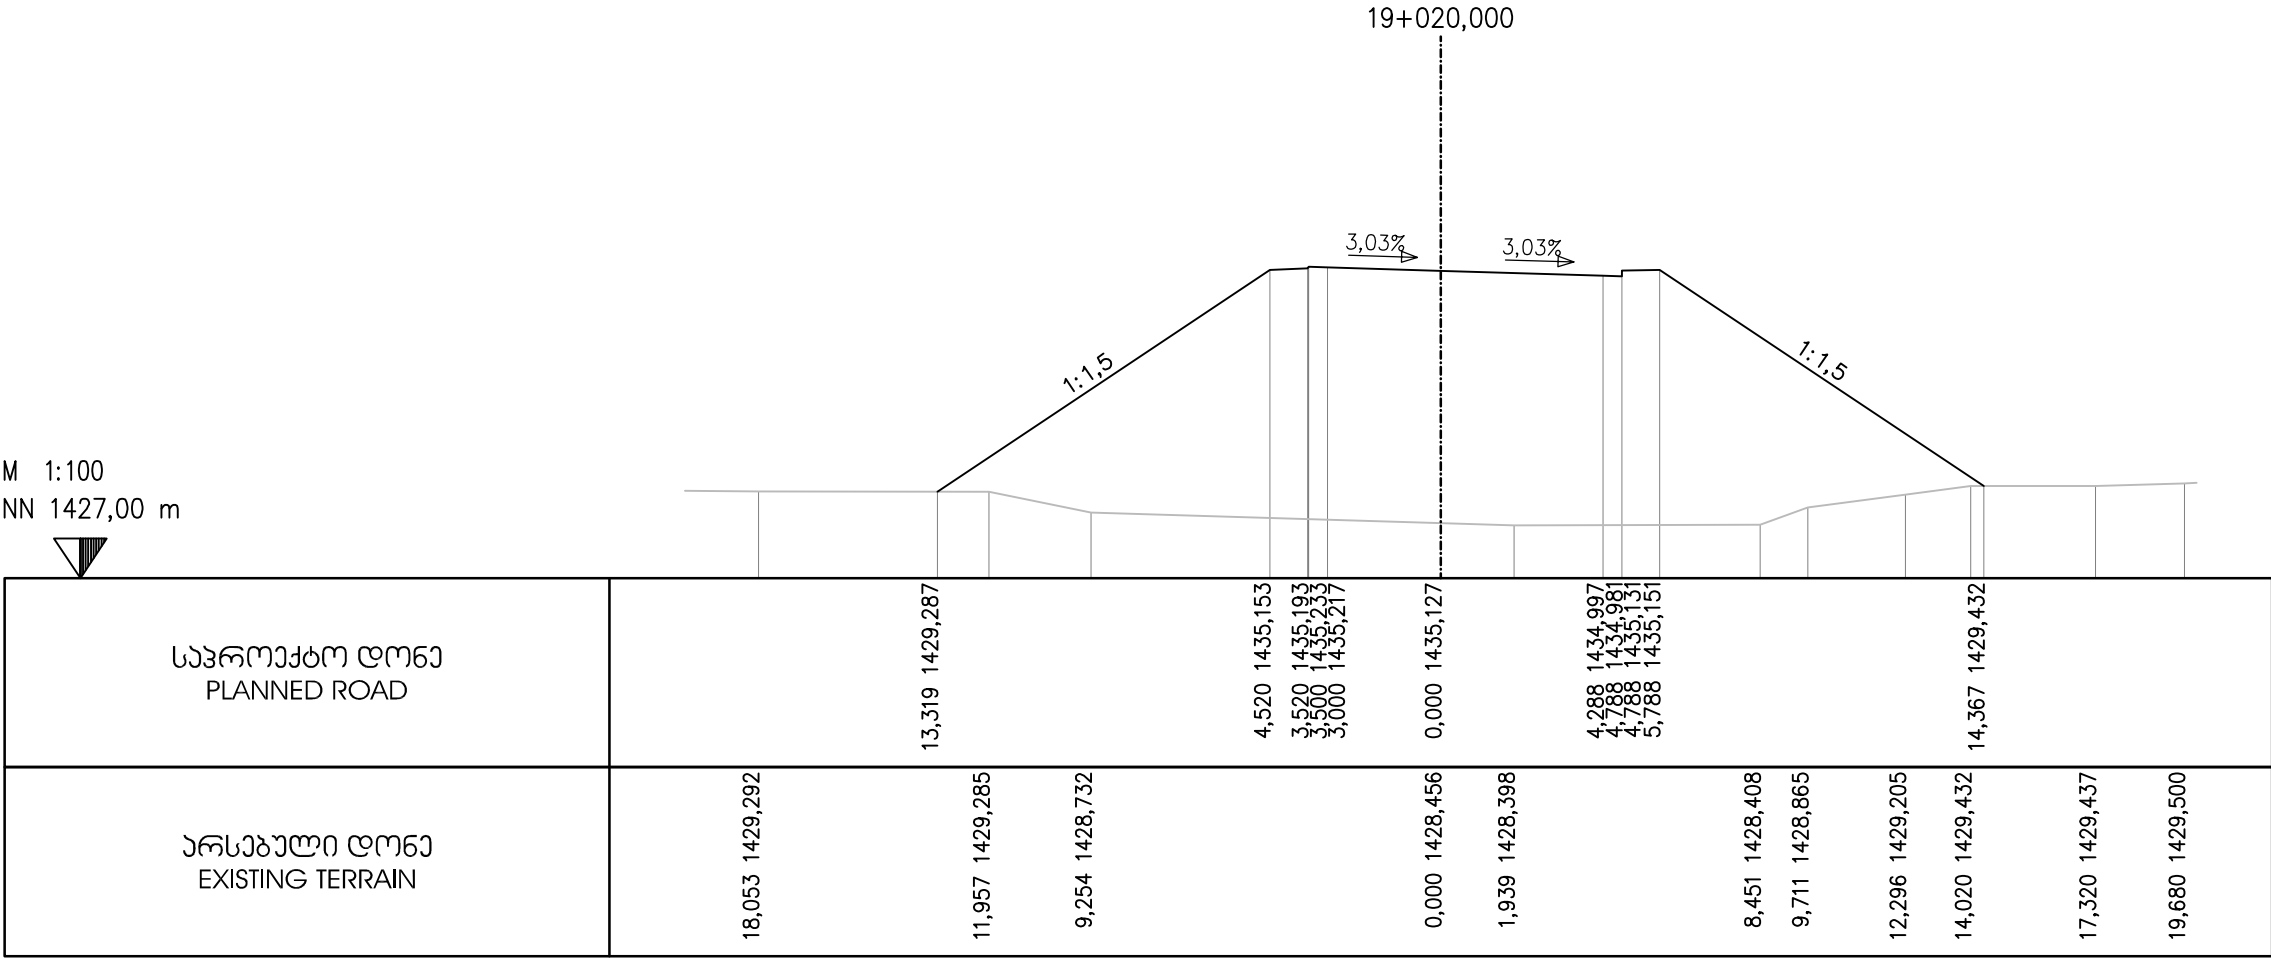

M 1:100
NN 1431,00 m

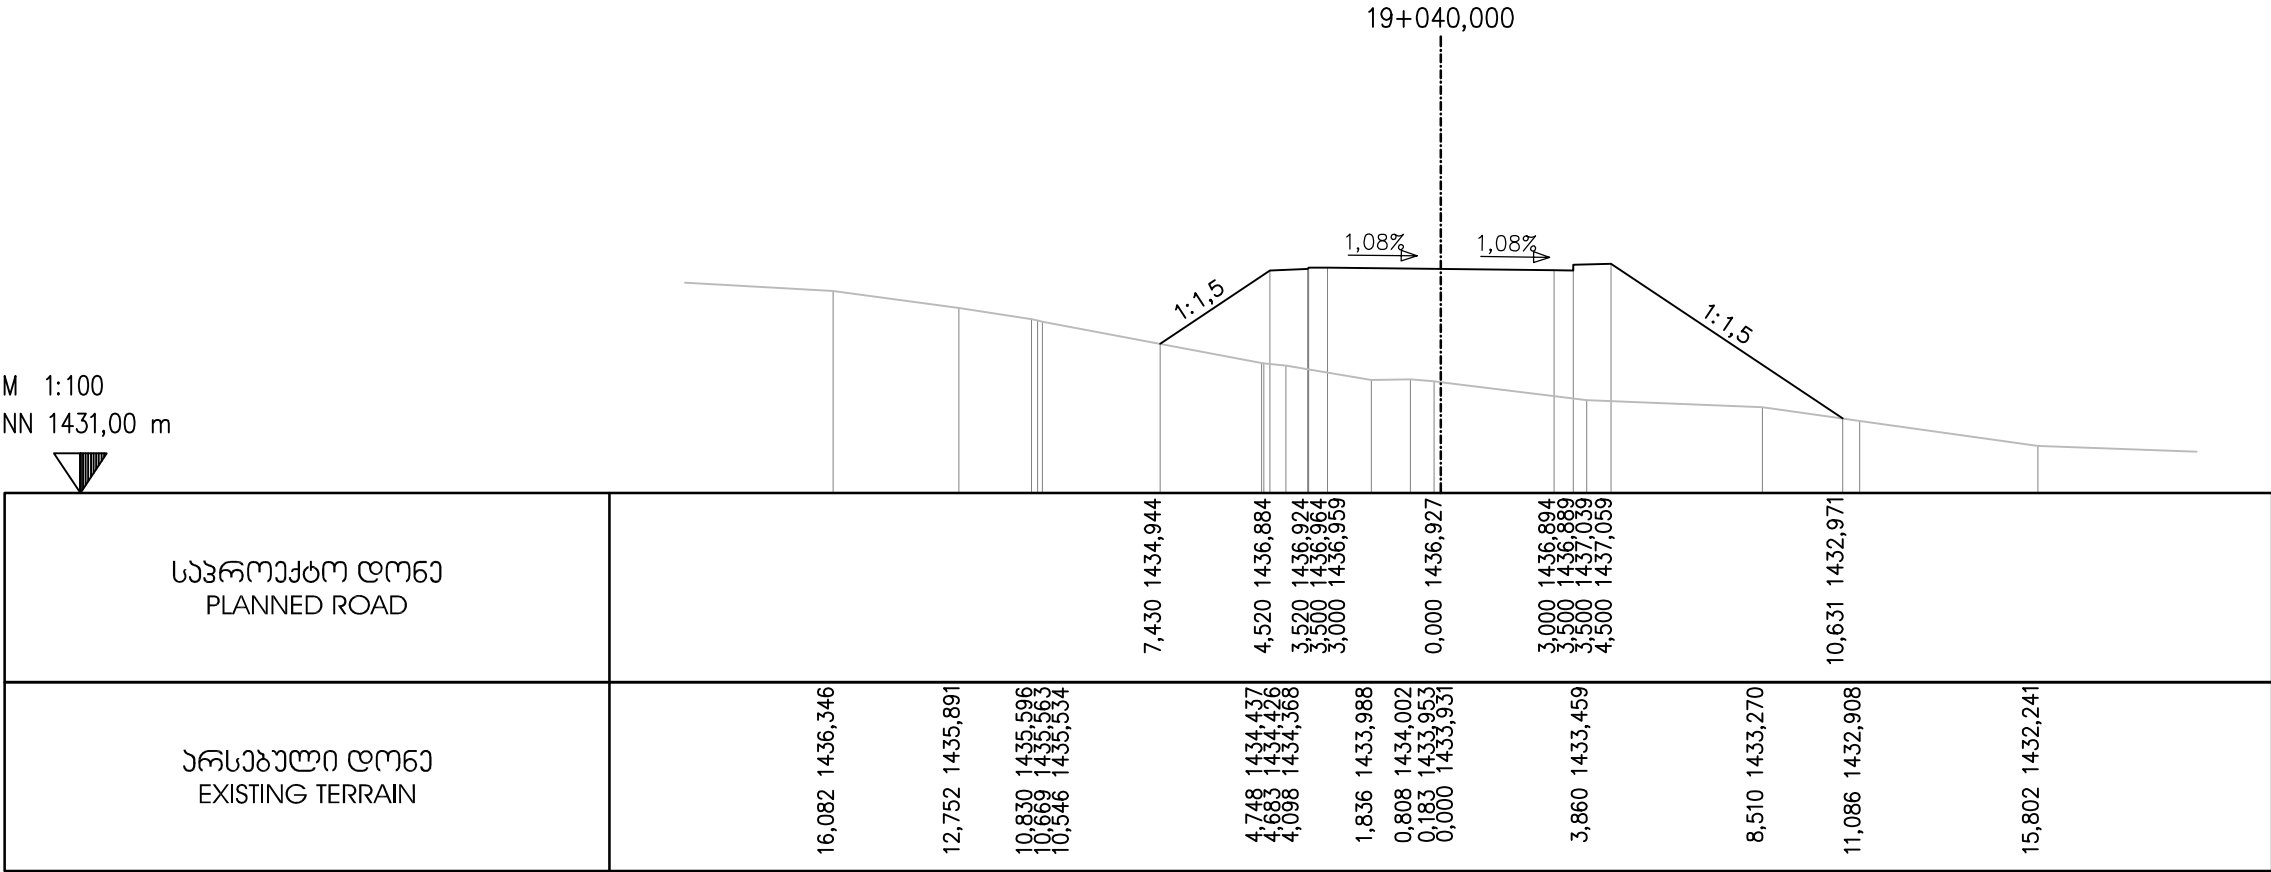

EMPLOYER: MINISTRY OF REGIONAL DEVELOPMENT AND INFRASTRUCTURE OF GEORGIA
ROADS DEPARTMENT OF GEORGIA

პროექტანტი:
„ჯოქს კონსალტი“ GmbH,



CONSULTANT:
KOCKS CONSULT GMBH,

შეაღბოვა
DESIGNED

შეამოწმა
CHECKED

საავტორობილო გზა: ბათუმის(ანგისა) - ახალციხის
მიწაქვეშითი: ხულო- გოდერძის უღელტეხილი .კმ 0+000 - კმ 29+732
Road: Batumi(Angisa) - Akhaltsikhe
Section: Khulo-Goderdzi Pass km 0+000 - km 29+732

ბანძის პრეზიდი
CROSS SECTION

დაამტკიცა:
APPROVED:

თარიღი
DATE

ნახაზი
DRAWING N

CS-CL100-0886

თარიღი
DATE

2013


მასშტაბი
SCALE

1:200


ნახაზის ორიგინალური ზომა
ORIGINAL DRAWING SIZE

A3

M 1:100
NN 1437,00 m

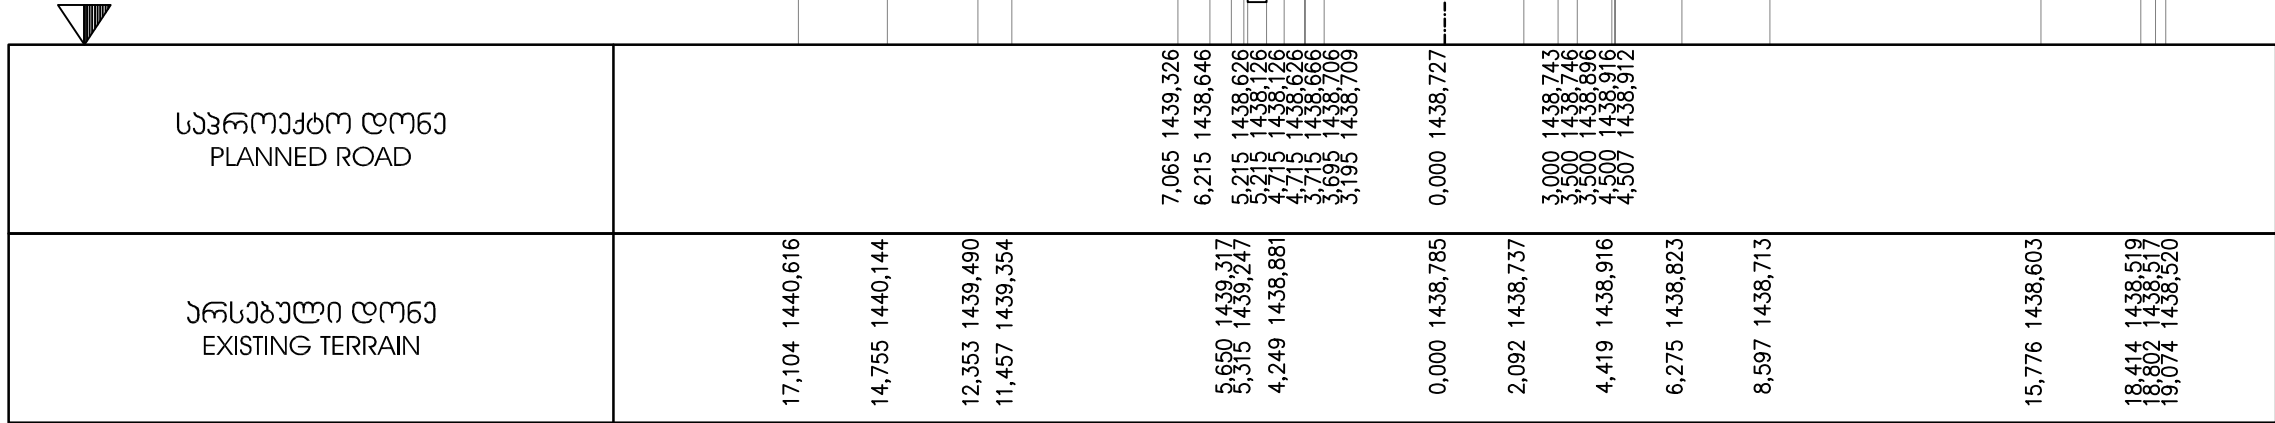

M 1:100
NN 1438,00 m

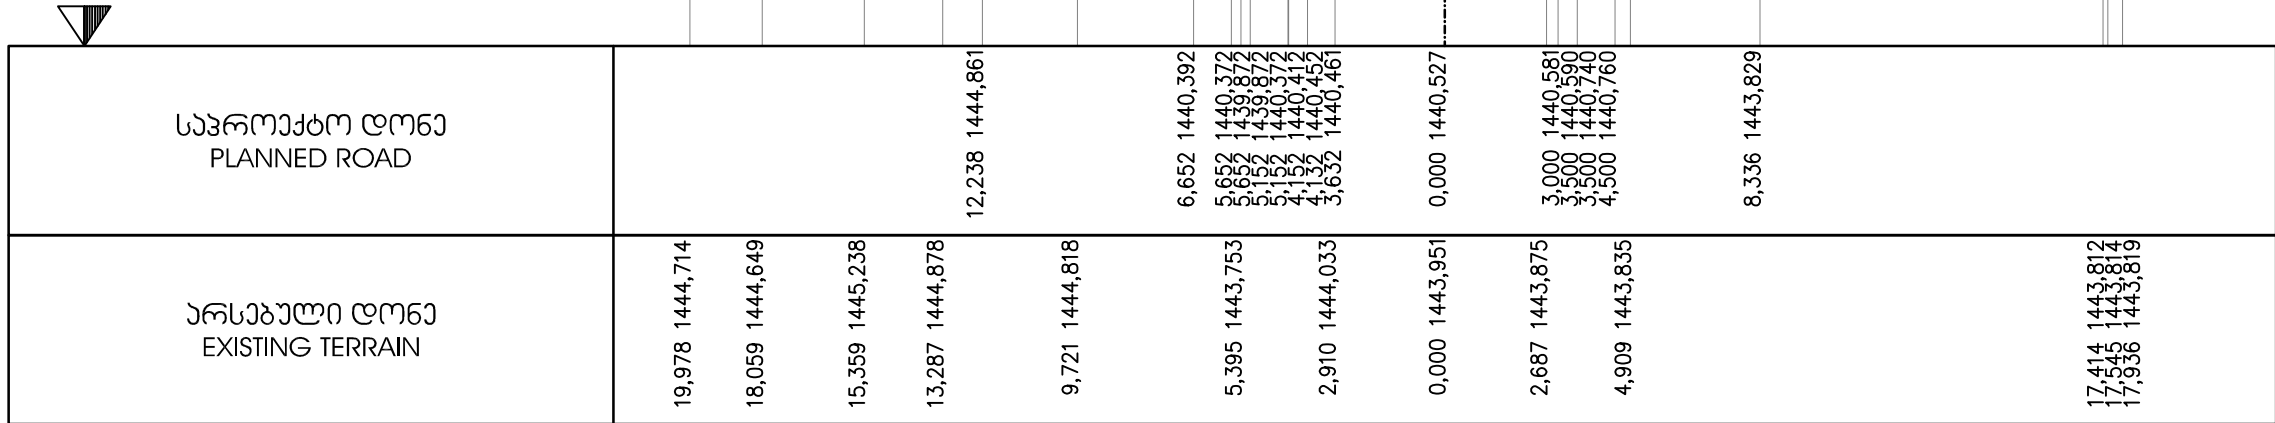

EMPLOYER: MINISTRY OF REGIONAL DEVELOPMENT AND INFRASTRUCTURE OF GEORGIA
ROADS DEPARTMENT OF GEORGIA

პროექტანტი:
„ჯოქს კონსალტ“ GMBH,



CONSULTANT:
KOCKS CONSULT GMBH,

შეაღბოვა
DESIGNED

შეამოწმა
CHECKED

საავტორობილო გზა: ბათუმი(ანგისა) - ახალციხე
მიმდინარეობს: ხულო- გოდერძის უღელტეხილი კმ 0+000 - კმ 29+732
Road: Batumi(Angisa) - Akhaltsikhe
Section: Khulo-Goderdzi Pass km 0+000 - km 29+732

ბანძივი პერსონალი
CROSS SECTION

შეამოწმა:
APPROVED:

თარიღი
DATE

ნახაზი
DRAWING N

CS-CL100-0887

თარიღი
DATE



2013

მასშტაბი
SCALE


1:200

ნახაზის ორიგინალური ზომა
ORIGINAL DRAWING SIZE


A3

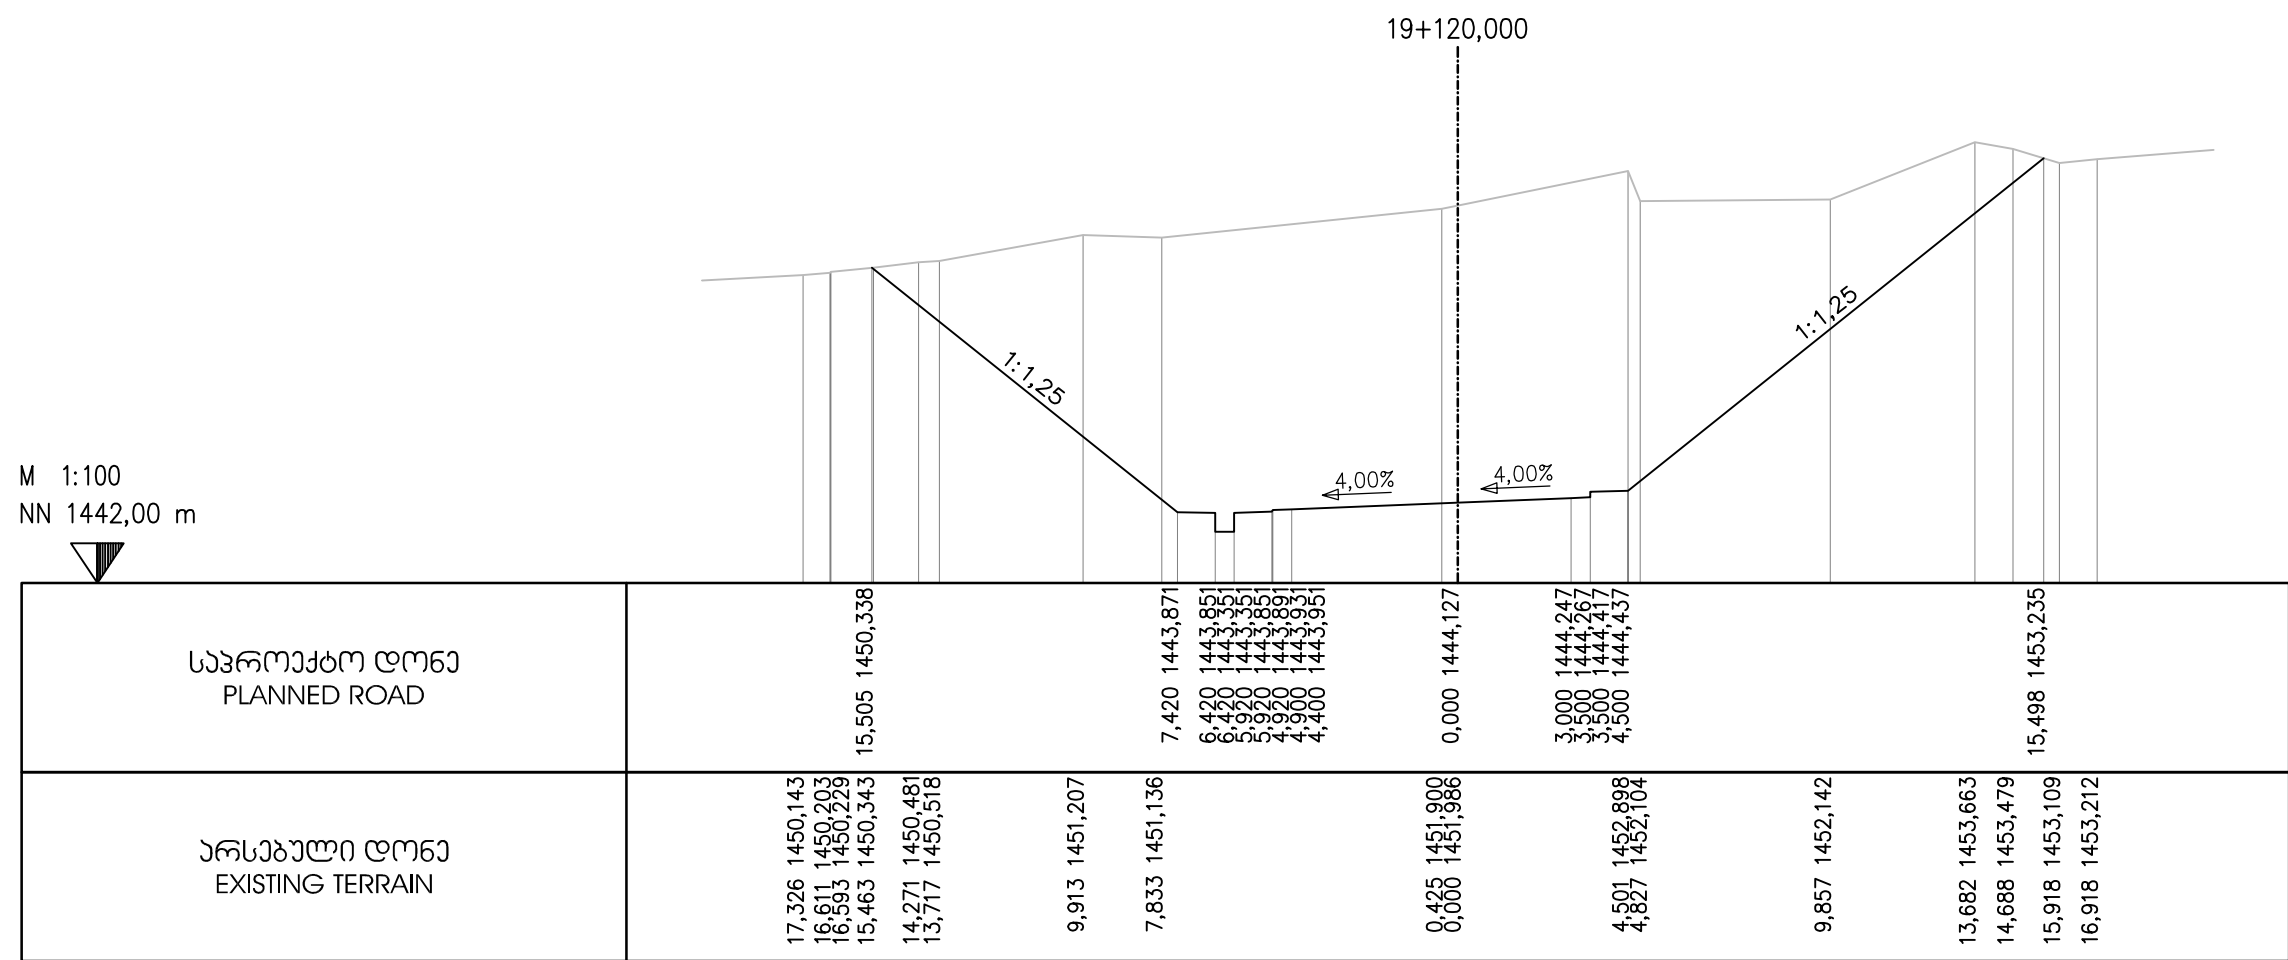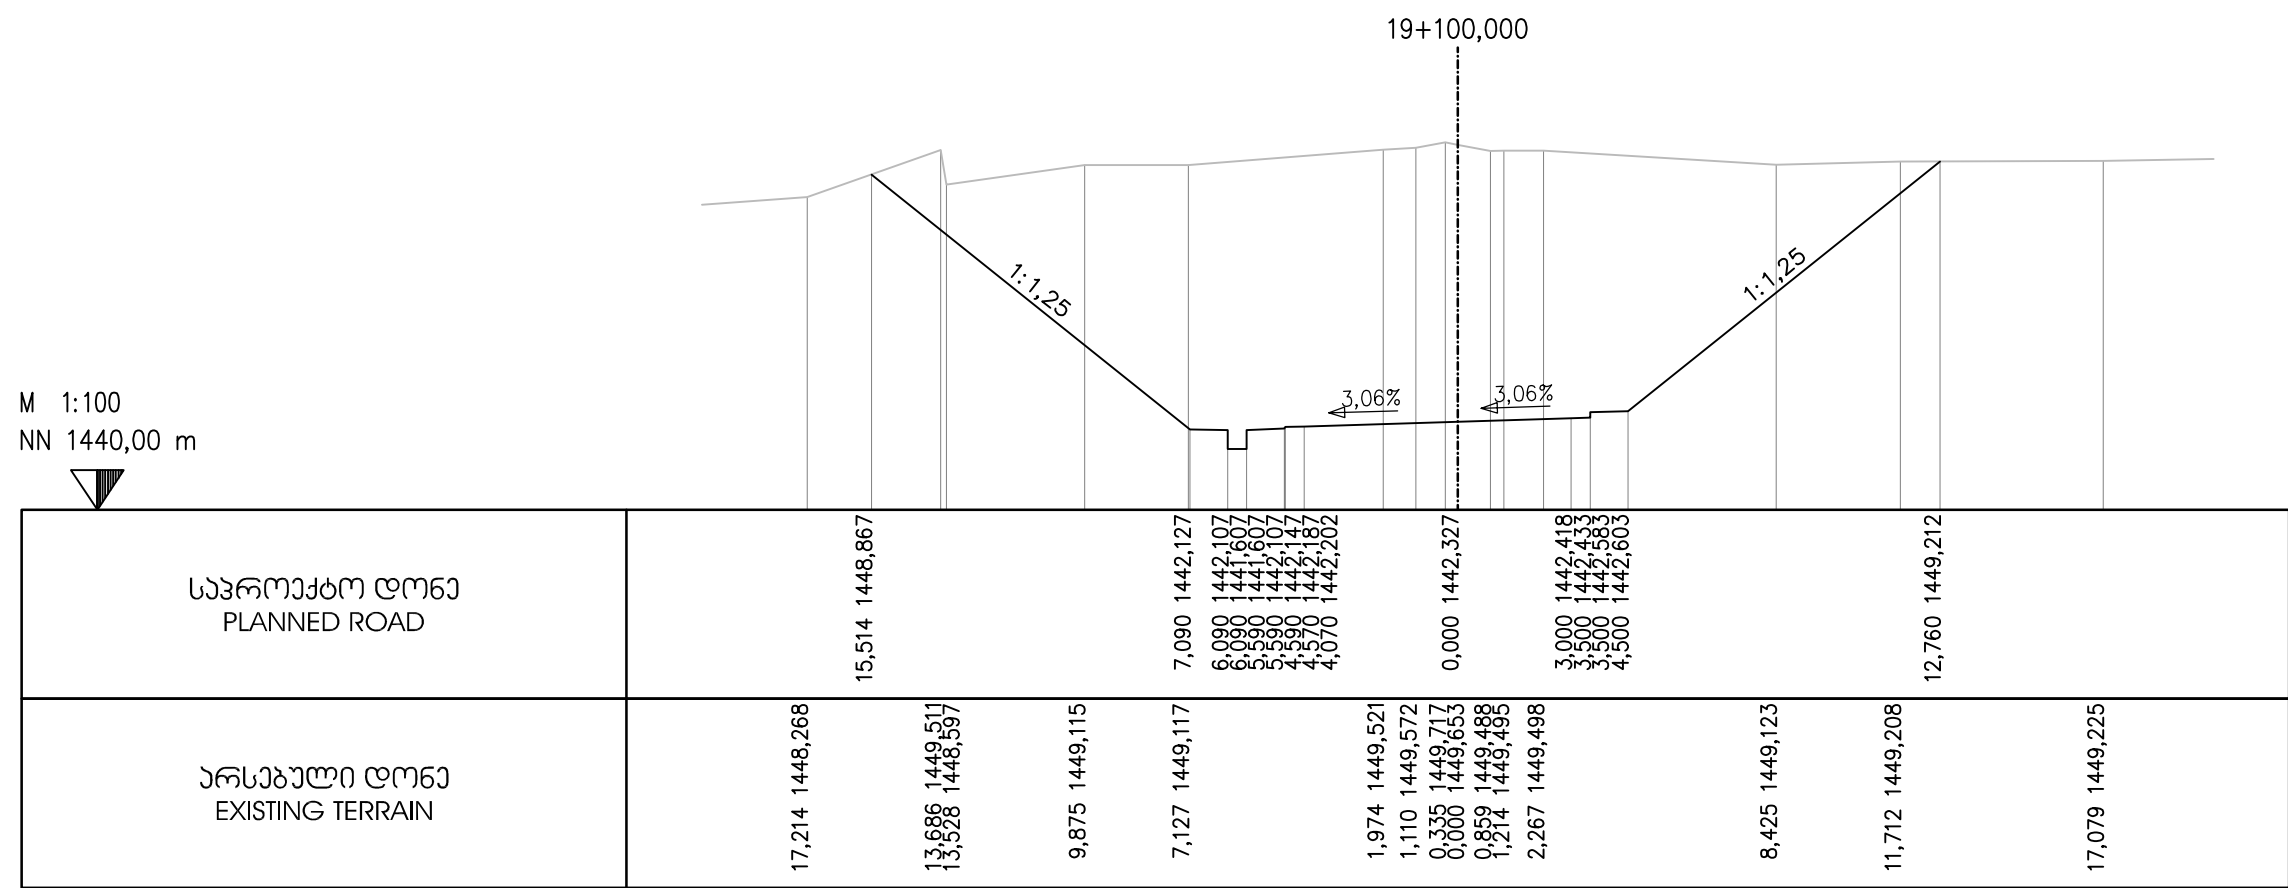

M 1:100
NN 1444,00 m

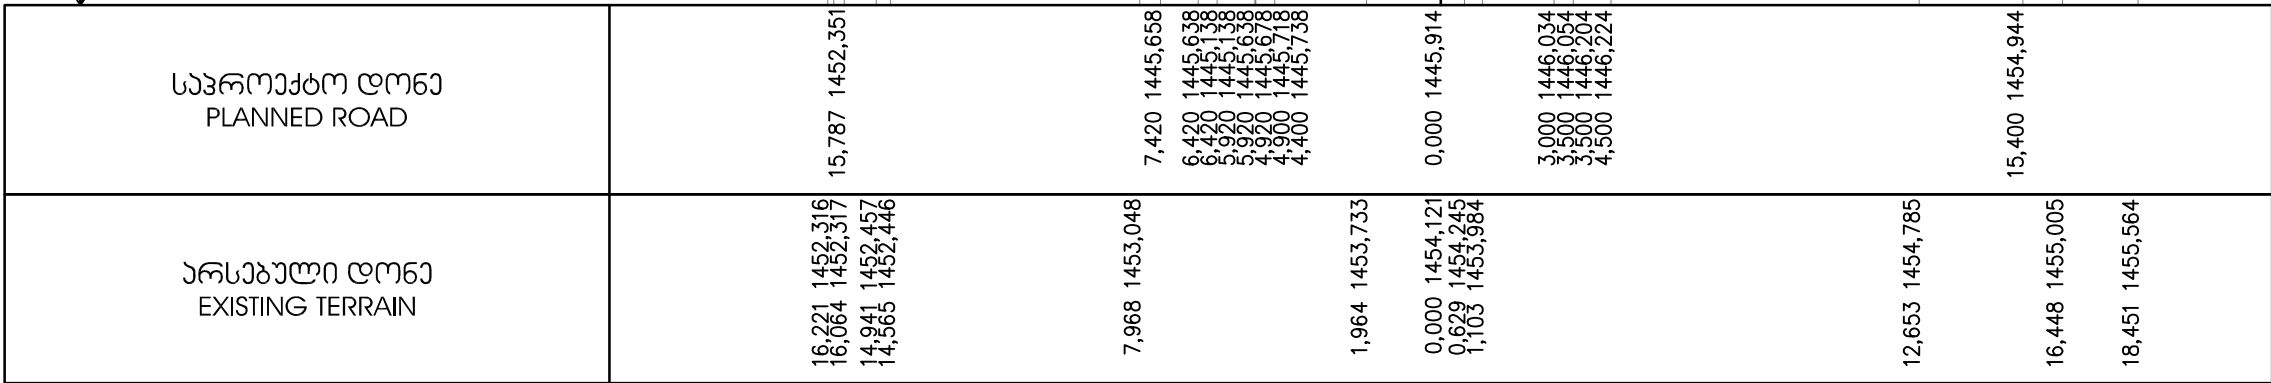

M 1:100
NN 1445,00 m

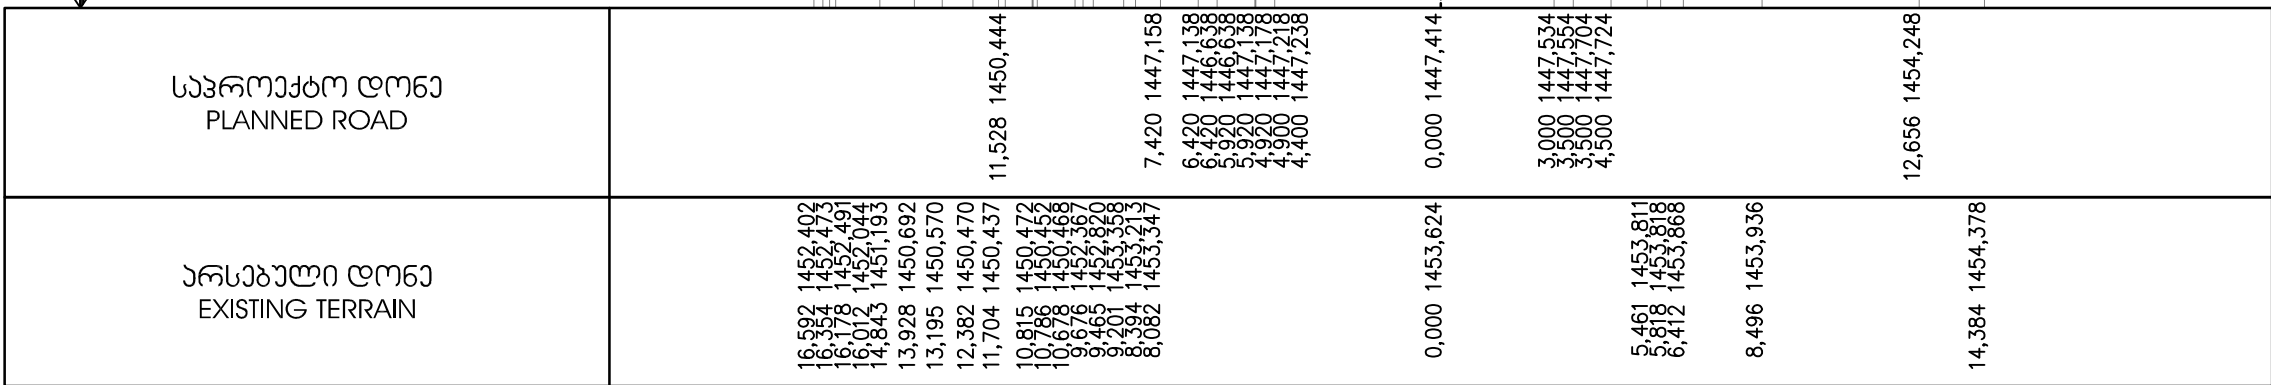

EMPLOYER: MINISTRY OF REGIONAL DEVELOPMENT AND INFRASTRUCTURE OF GEORGIA
ROADS DEPARTMENT OF GEORGIA

პროექტანტი:
„აქს პრესალტ“ GmbH,



CONSULTANT:
KOCKS CONSULT GmbH,

შეაღბოვა
DESIGNED

[Signature]

შეამოწმა
CHECKED

[Signature]

საავტორობილო გზა: ბათუმი(ანგისა) - ახალციხე
მიმდებარეობს: ხულო- ბოლნისის უღელტეხილი კმ 0+000 - კმ 29+732
Road: Batumi(Angisa) - Akhaltsikhe
Section: Khulo-Goderdzi Pass km 0+000 - km 29+732

ბანძივი პროექტი
CROSS SECTION

დაამტკიცა:
APPROVED:

თარიღი
DATE

ნახაზი
DRAWING N

CS-CL100-0889

თარიღი
DATE

2013


მასშტაბი
SCALE

1:200


ნახაზის ორიგინალური ზომა
ORIGINAL DRAWING SIZE

A3

M 1:100
NN 1443,00 m

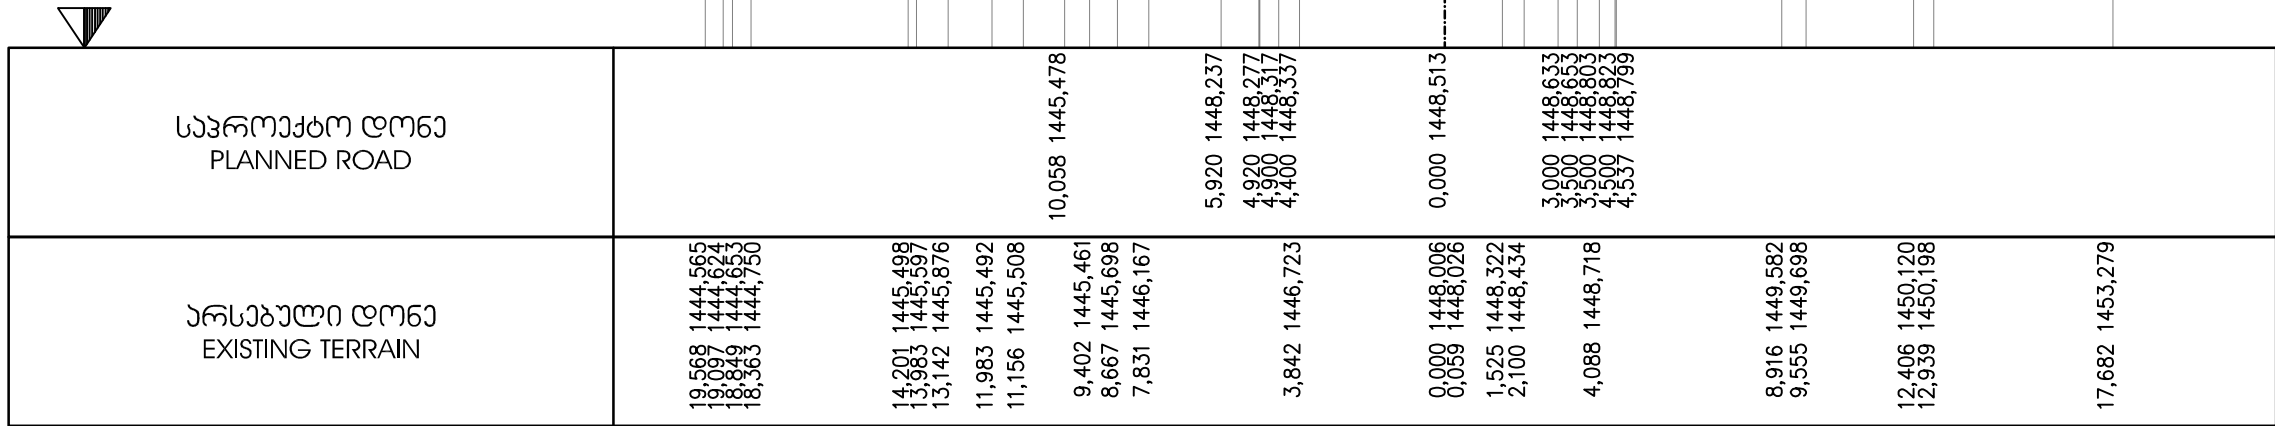

M 1:100
NN 1441,00 m

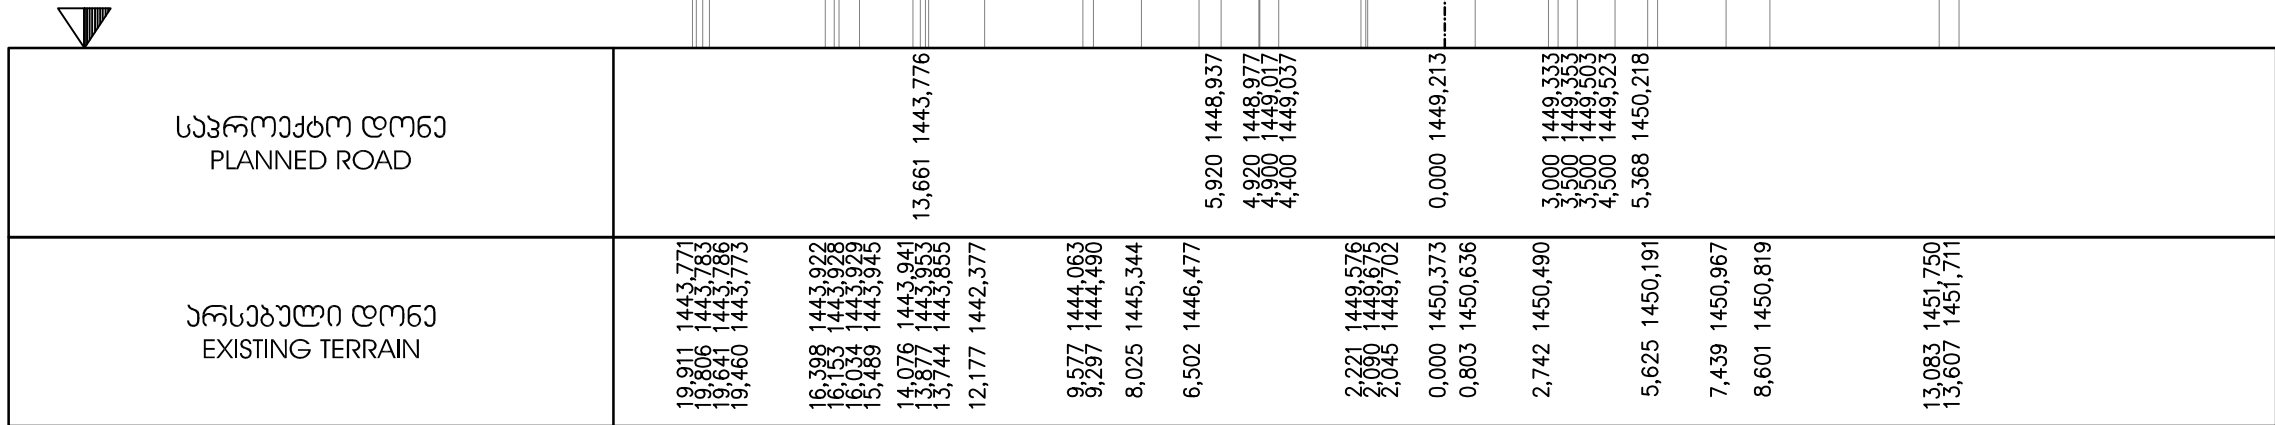

EMPLOYER: MINISTRY OF REGIONAL DEVELOPMENT AND INFRASTRUCTURE OF GEORGIA
ROADS DEPARTMENT OF GEORGIA

პროექტანტი:
„ჯოქს კონსალტ“ GMBH,



CONSULTANT:
KOCKS CONSULT GMBH,

შეაღბოვა
DESIGNED

შეამოწმა
CHECKED

საავტორობილო გზა: ბათუმის(ანგისა) - ახალციხის
მიწაქვეშითი: ხულო- გოდერძის უღელტეხილი კმ 0+000 - კმ 29+732
Road: Batumi(Angisa) - Akhaltsikhe
Section: Khulo-Goderdzi Pass km 0+000 - km 29+732

ბანძის პრეზენტაცია
CROSS SECTION

დაამტკიცა:
APPROVED:

თარიღი
DATE

ნახაზი
DRAWING N

CS-CL100-0890

თარიღი
DATE


2013

მასშტაბი
SCALE

1:200

ნახაზის ორიგინალური ზომა
ORIGINAL DRAWING SIZE

A3

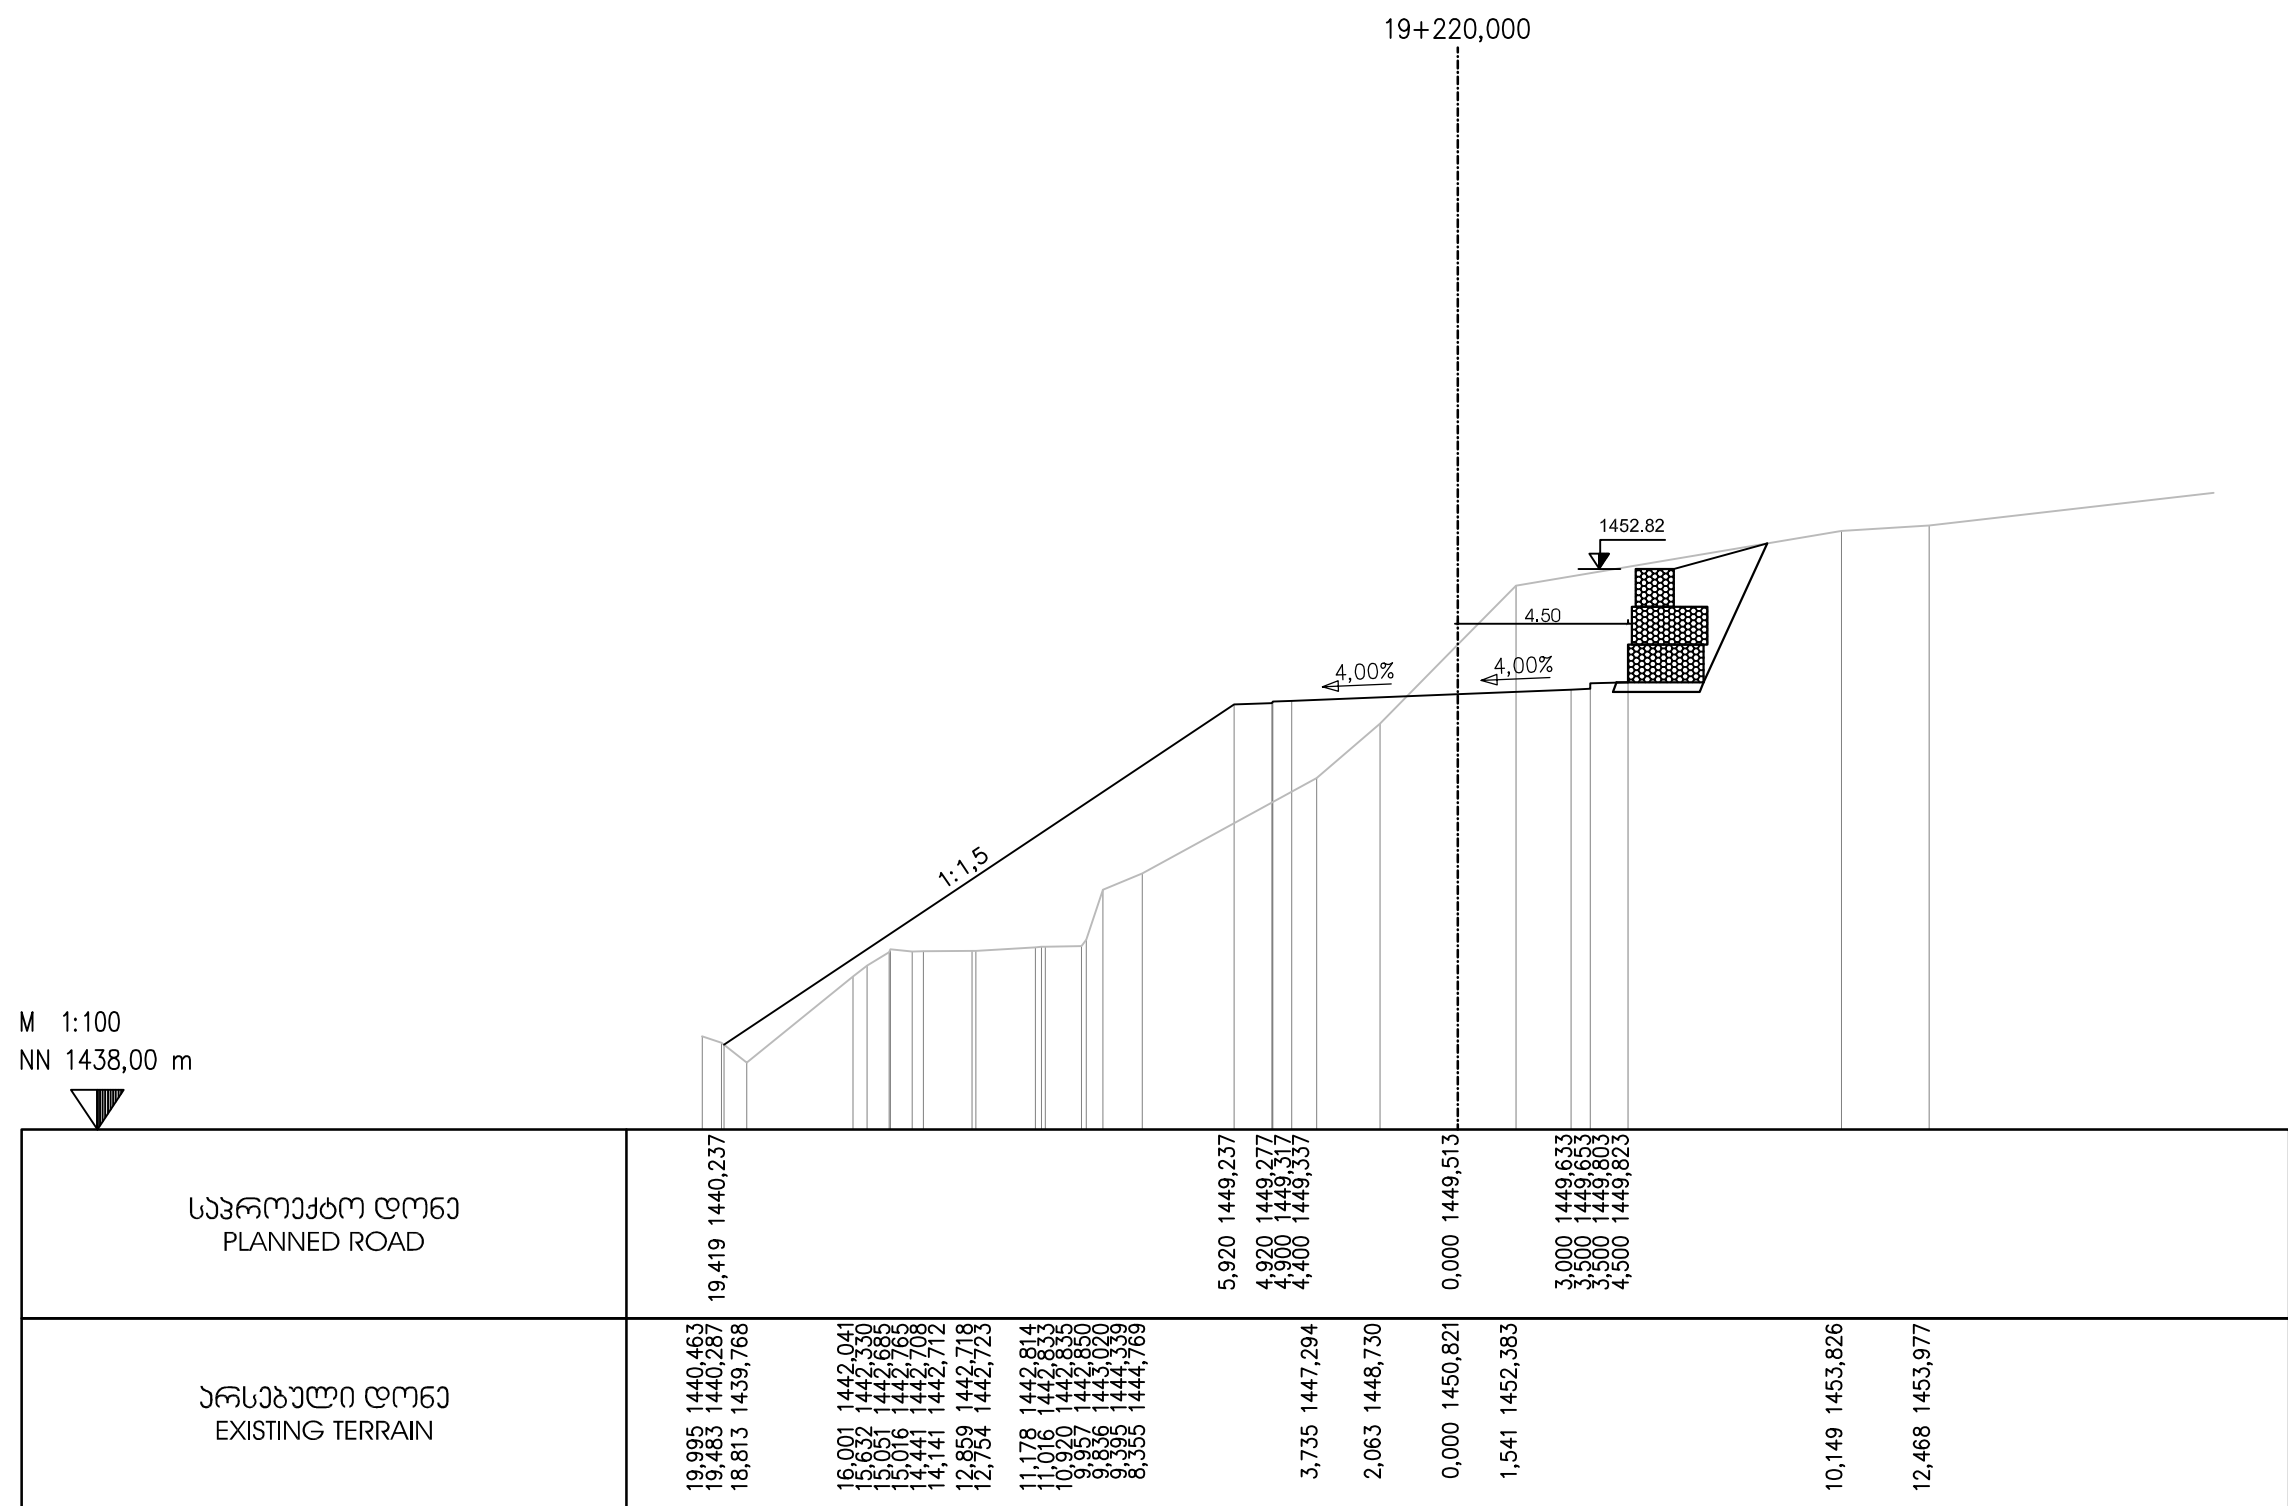

EMPLOYER: MINISTRY OF REGIONAL DEVELOPMENT AND INFRASTRUCTURE OF GEORGIA
ROADS DEPARTMENT OF GEORGIA

პროექტანტი:
„ჯოქს პროექტ“ GMBH,



CONSULTANT:
KOCKS CONSULT GMBH,

შეაღბოვა
DESIGNED

[Signature]

შეამოწმა
CHECKED

[Signature]

საავტორობილო გზა: ბათუმი(ანგისა) - ახალციხე
მიწიანობით: ხელო- გოლუბის უღელტეხილი კმ 0+000 - კმ 29+732
Road: Batumi(Angisa) - Akhaltsikhe
Section: Khulo-Goderdzi Pass km 0+000 - km 29+732

ბანგოვი პროექტი
CROSS SECTION

დაამტკიცა:
APPROVED:

თარიღი
DATE

ნახაზი
DRAWING N

CS-CL100-0891

თარიღი
DATE


2013

მასშტაბი
SCALE

1:200

ნახაზის ორიგინალური ზომა
ORIGINAL DRAWING SIZE

A3

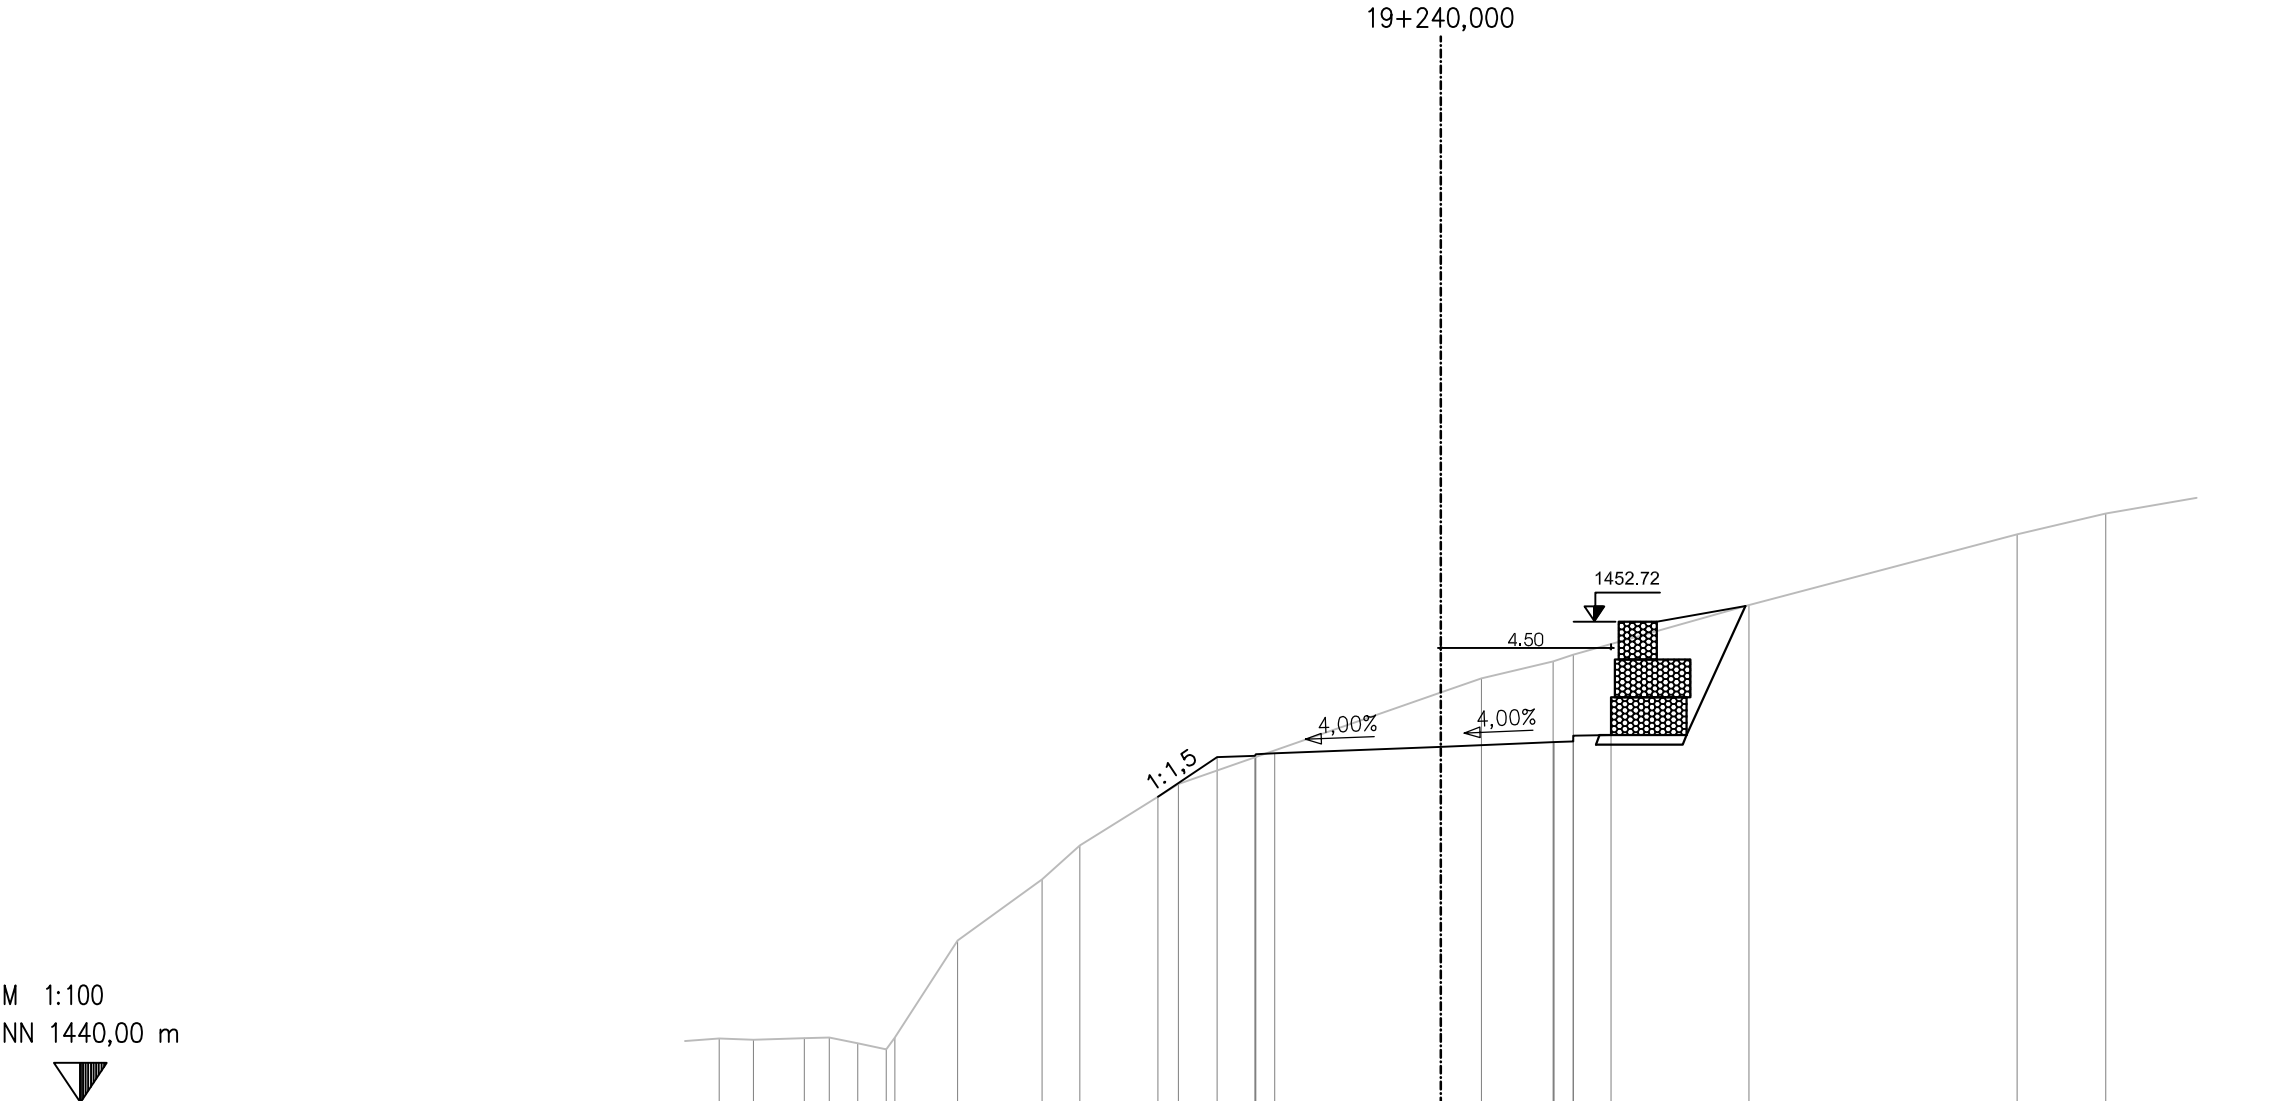

საპროექტო ღონე PLANNED ROAD	7,489 1448,090	5,920 1449,136	4,920 1449,176	4,900 1449,216	4,400 1449,236	0,000 1449,412	3,000 1449,532	3,500 1449,552	3,500 1449,702	4,500 1449,722								
არსებული ღონე EXISTING TERRAIN	19,099 1441,700	18,193 1441,659	16,843 1441,708	16,187 1441,723	15,425 1441,571	14,675 1441,406	14,448 1441,721	12,791 1444,285	10,552 1445,901	9,556 1446,799	6,946 1448,430	0,000 1450,850	1,069 1451,223	2,968 1451,672	3,506 1451,845	8,150 1453,158	15,249 1455,030	17,594 1455,583



EMPLOYER: MINISTRY OF REGIONAL DEVELOPMENT AND INFRASTRUCTURE OF GEORGIA
ROADS DEPARTMENT OF GEORGIA

პროექტის ავტორი:
„ჯოქს პროექტინგ“ GMBH,



CONSULTANT:
KOCKS CONSULT GMBH,

შეაღბოვა
DESIGNED

შეამოწმა
CHECKED

საავტორიზაციო გზა: ბათუმი(ანგისა) - ახალციხე
მიწიდან: ხულო- გოდერძის უღელტეხილი კმ 0+000 - კმ 29+732
Road: Batumi(Angisa) - Akhaltsikhe
Section: Khulo-Goderdzi Pass km 0+000 - km 29+732

ბანძვი პრეზიდი
CROSS SECTION

დაამტკიცა:
APPROVED:

თარიღი
DATE

ნახაზი
DRAWING N

CS-CL100-0892

თარიღი
DATE


2013

მასშტაბი
SCALE


1:200

ნახაზის ორიგინალური ზომა
ORIGINAL DRAWING SIZE

A3

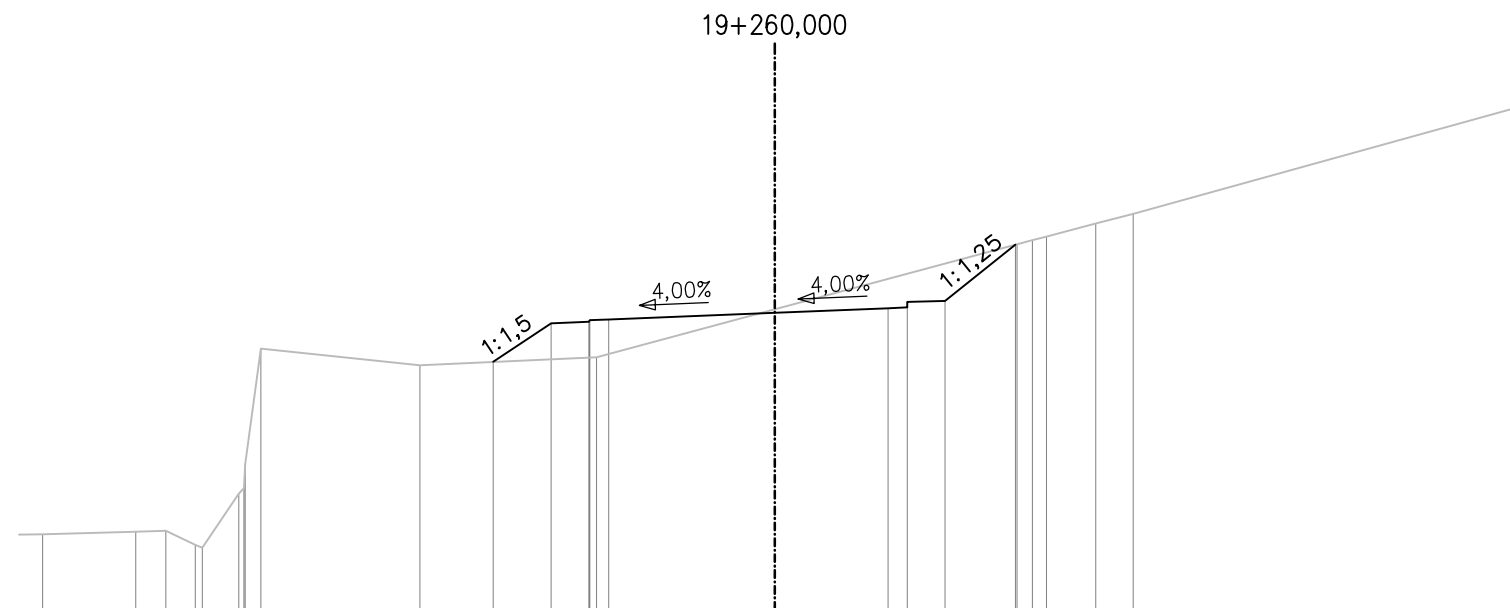

არსებული დონე EXISTING TERRAIN	საპროექტო დონე PLANNED ROAD
19,377 1443,065	7,455 1447,625
16,909 1443,136	5,920 1448,649
16,113 1443,155	4,920 1448,689
15,336 1442,782	4,900 1448,729
15,153 1442,712	4,400 1448,749
14,187 1444,142	0,000 1448,925
14,046 1444,282	3,000 1449,045
14,018 1444,917	3,500 1449,065
13,603 1447,980	3,500 1449,215
	4,500 1449,235
0,000 1449,017	6,362 1450,724
6,410 1450,737	
6,814 1450,844	
7,185 1450,940	
8,494 1451,290	
9,482 1451,541	

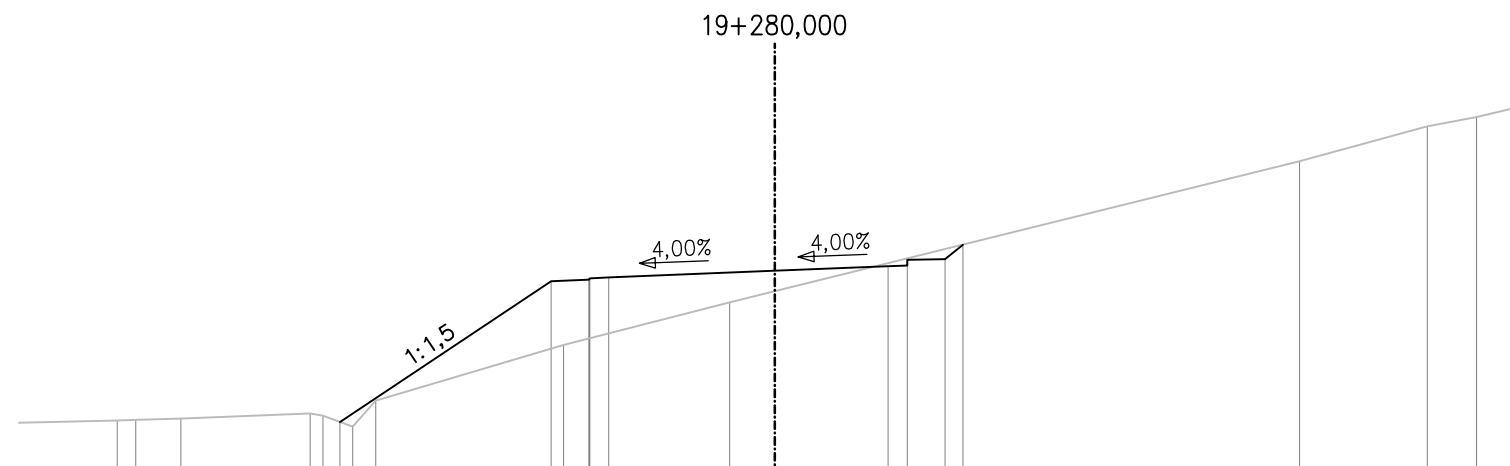

არსებული დონე EXISTING TERRAIN	საპროექტო დონე PLANNED ROAD
17,399 1444,390 16,910 1444,402 15,714 1444,441	11,506 1444,348
12,292 1444,574 11,961 1444,517 11,173 1444,224 10,559 1444,917	5,920 1448,072 4,920 1448,112 4,900 1448,152 4,400 1448,192
1,194 1447,510 0,000 1447,806	0,000 1448,348
13,883 1451,249	3,000 1448,468 3,500 1448,488 3,500 1448,638 4,500 1448,658 4,979 1448,041
17,261 1452,169 18,570 1452,413	



დაგეგვით: საპარტნიორო რეგიონული განვითარებისა და ინფრასტრუქტურის სამინისტრო
საპარტნიორო სამეცნიერო გზების დეპარტამენტი

EMPLOYER: MINISTRY OF REGIONAL DEVELOPMENT AND INFRASTRUCTURE OF GEORGIA
ROADS DEPARTMENT OF GEORGIA

პონსულბანი:
„პოქს პონსულბი“ GMBH,



CONSULTANT:
KOCKS CONSULT GMBH,

საავტომობილო გზა: ბათუმი(ანგისა) - ახალციხე
მონაკვეთი: ხულო- გოდერძის უღელტეხილი კმ 0+000 - კმ 29+732
Road: Batumi(Angisa) - Akhaltsikhe
Section: Khulo-Goderdzi Pass km 0+000 - km 29+732

අනුමතයි:
APPROVED:

6 5 6 5 6 0	N	CS-CL100-0893
-------------	---	---------------

0 5 6 0 2 0 DATE	2013
---------------------	------



DESIGNED

CHECKED

CROSS SECTION

DATE

მასშტაბი SCALE	1:200
ნახაზის ორიგინალური ზომა ORIGINAL DRAWING SIZE	A3

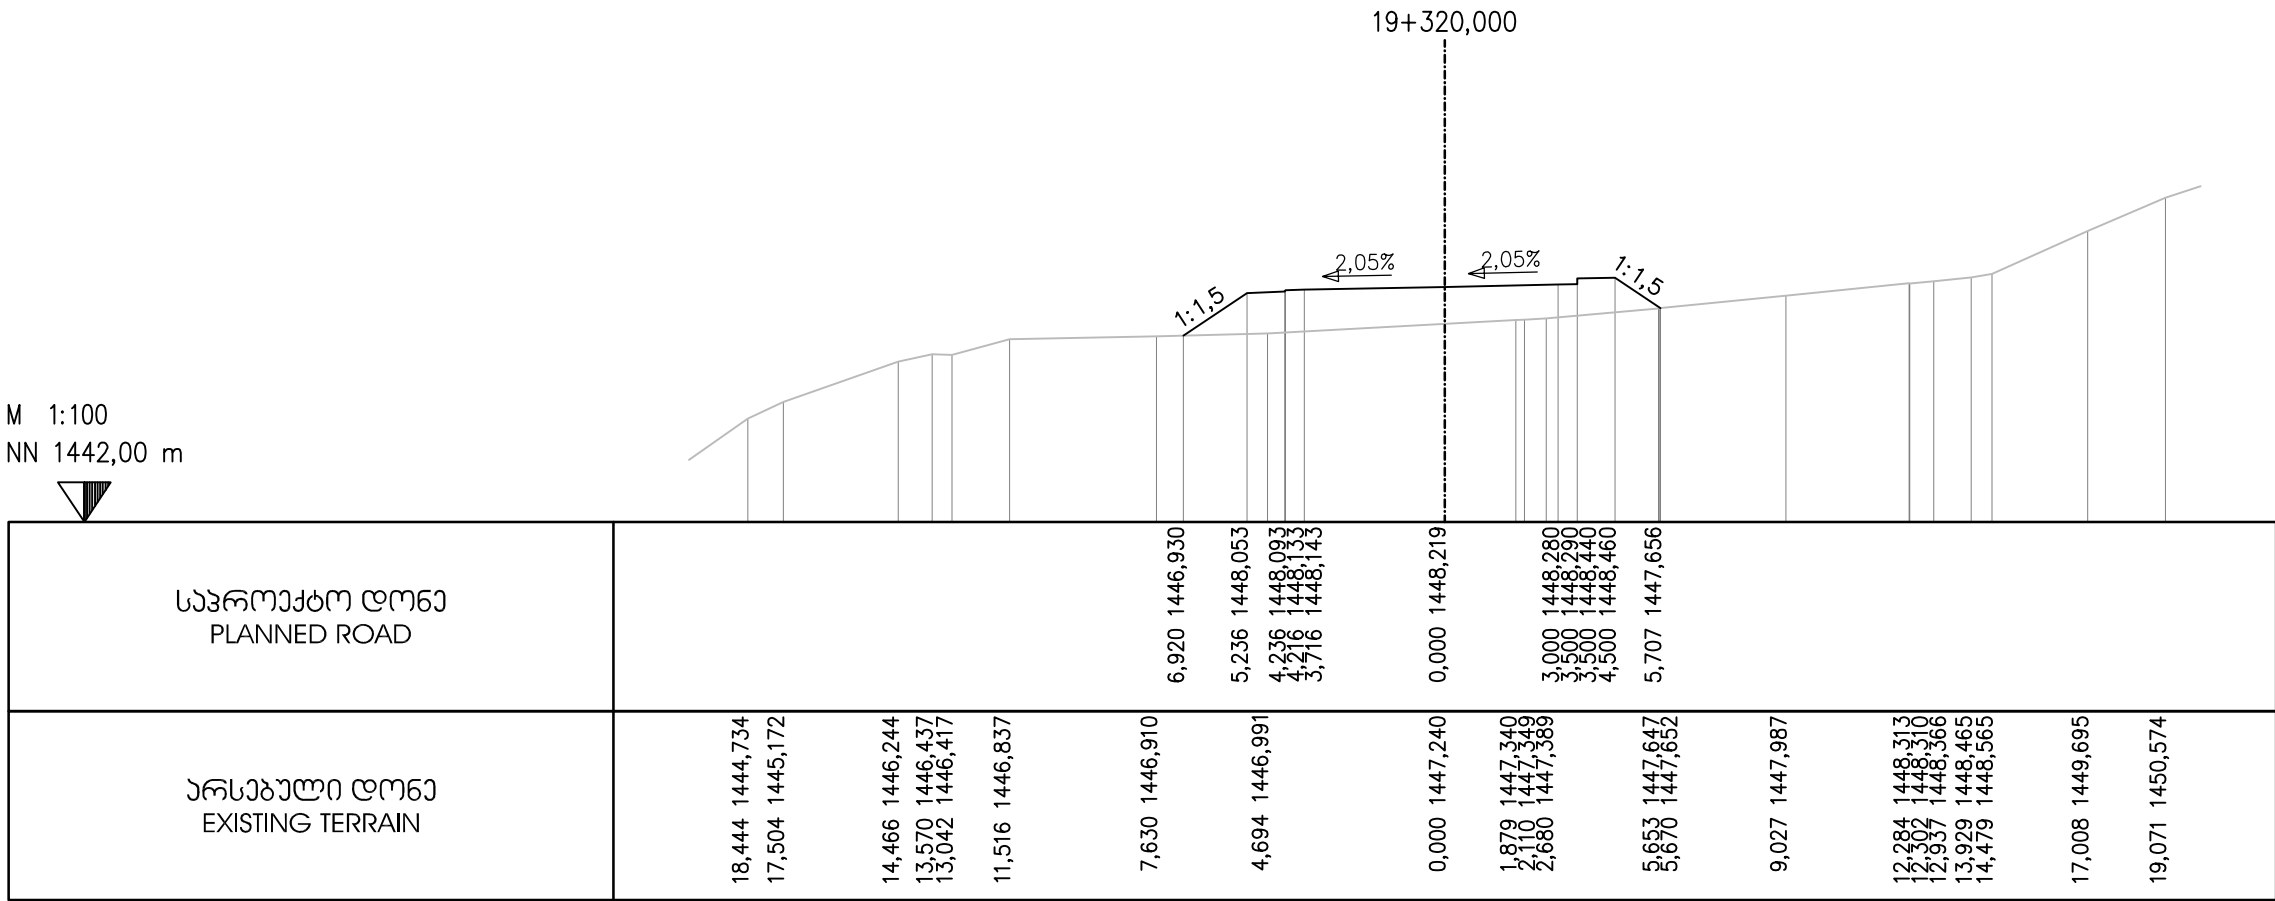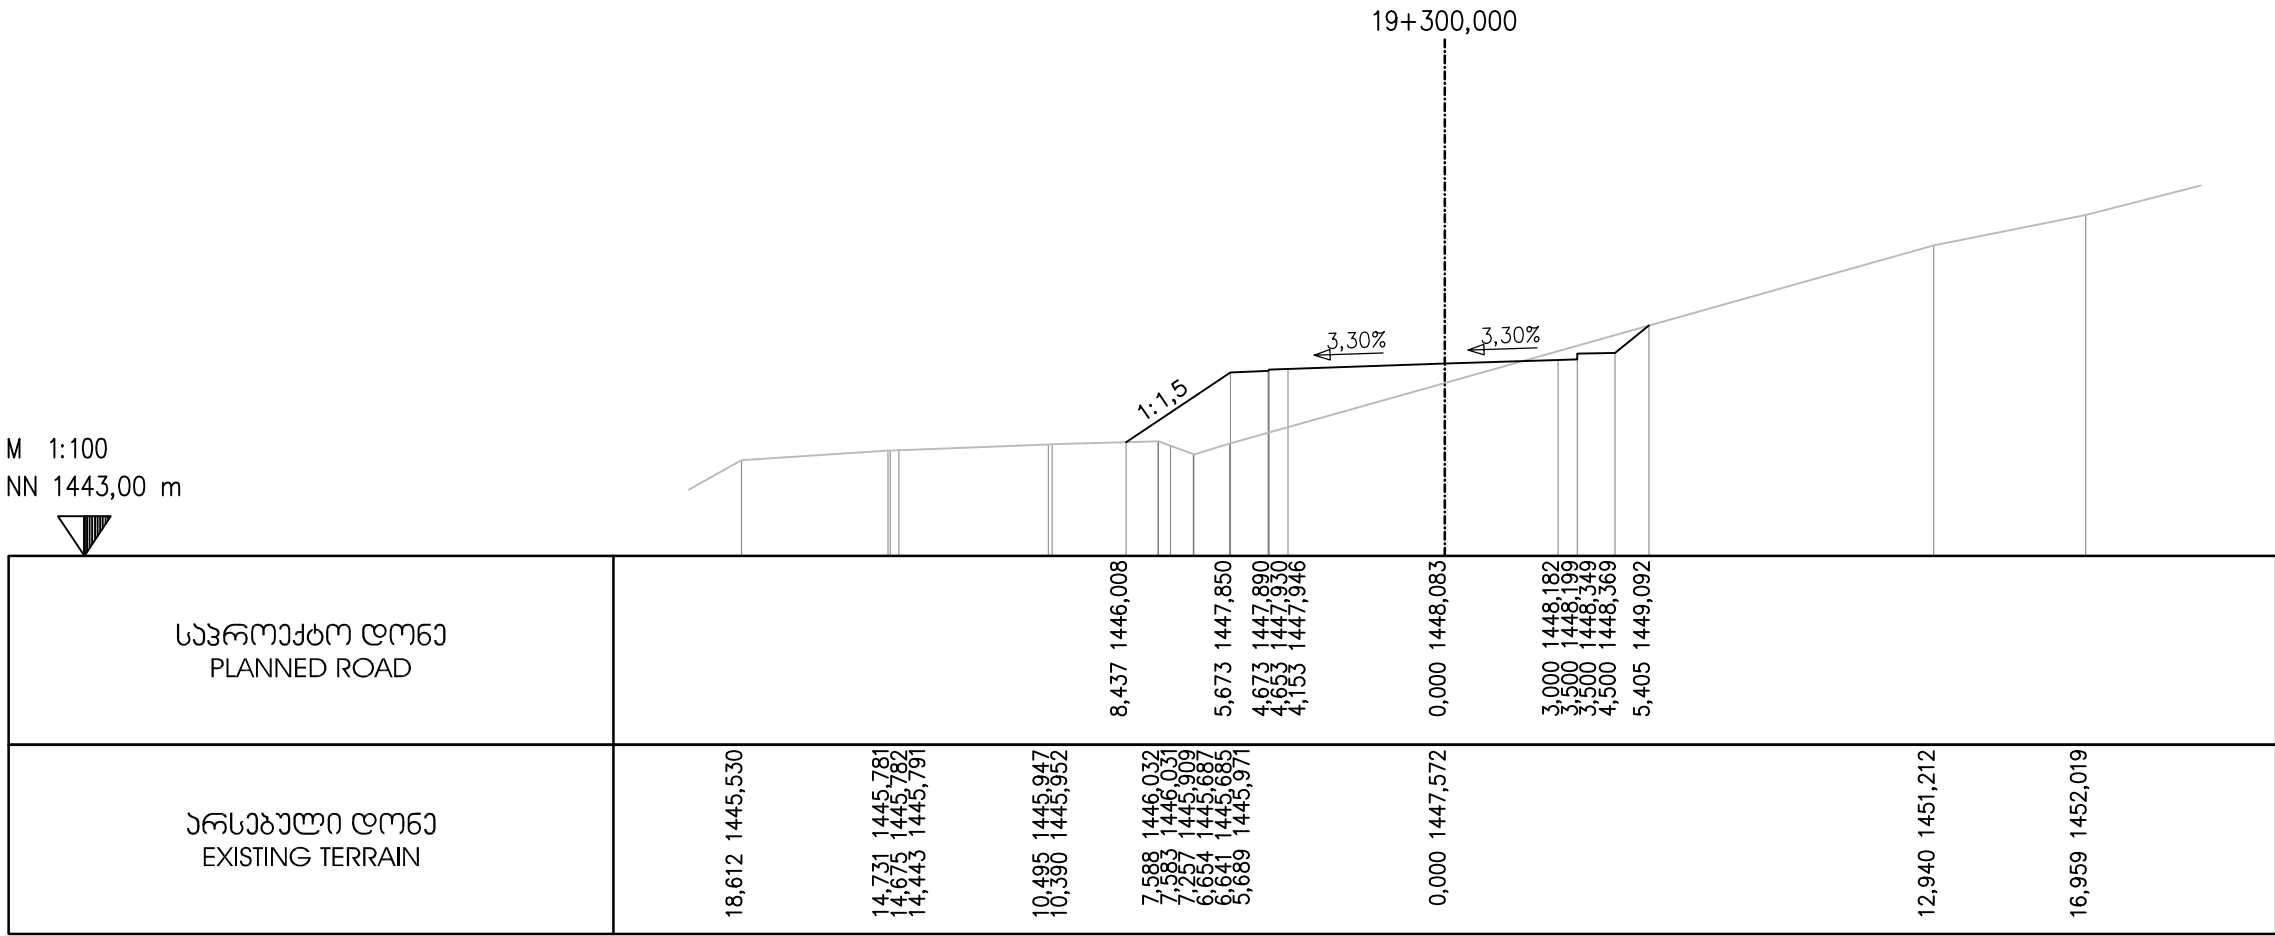

EMPLOYER: MINISTRY OF REGIONAL DEVELOPMENT AND INFRASTRUCTURE OF GEORGIA
ROADS DEPARTMENT OF GEORGIA

პროექტანტი:
„ჯოქს კონსალტ“ GmbH,



CONSULTANT:
KOCKS CONSULT GmbH,

შეაღბოვა
DESIGNED

შეამოწმა
CHECKED

საავტორობილო გზა: ბათუმის(ანგისა) - ახალციხის
მიმართულებით: ხულო- გოდერძის უღელტეხილი კმ 0+000 - კმ 29+732
Road: Batumi(Angisa) - Akhaltsikhe
Section: Khulo-Goderdzi Pass km 0+000 - km 29+732

ბანძის პრეზიდი
CROSS SECTION

დაამტკიცა:
APPROVED:

თარიღი
DATE

ნახაზი
DRAWING N

CS-CL100-0894

თარიღი
DATE

2013


მასშტაბი
SCALE

1:200


ნახაზის ორიგინალური ზომა
ORIGINAL DRAWING SIZE

A3

M 1:100
NN 1441,00 m

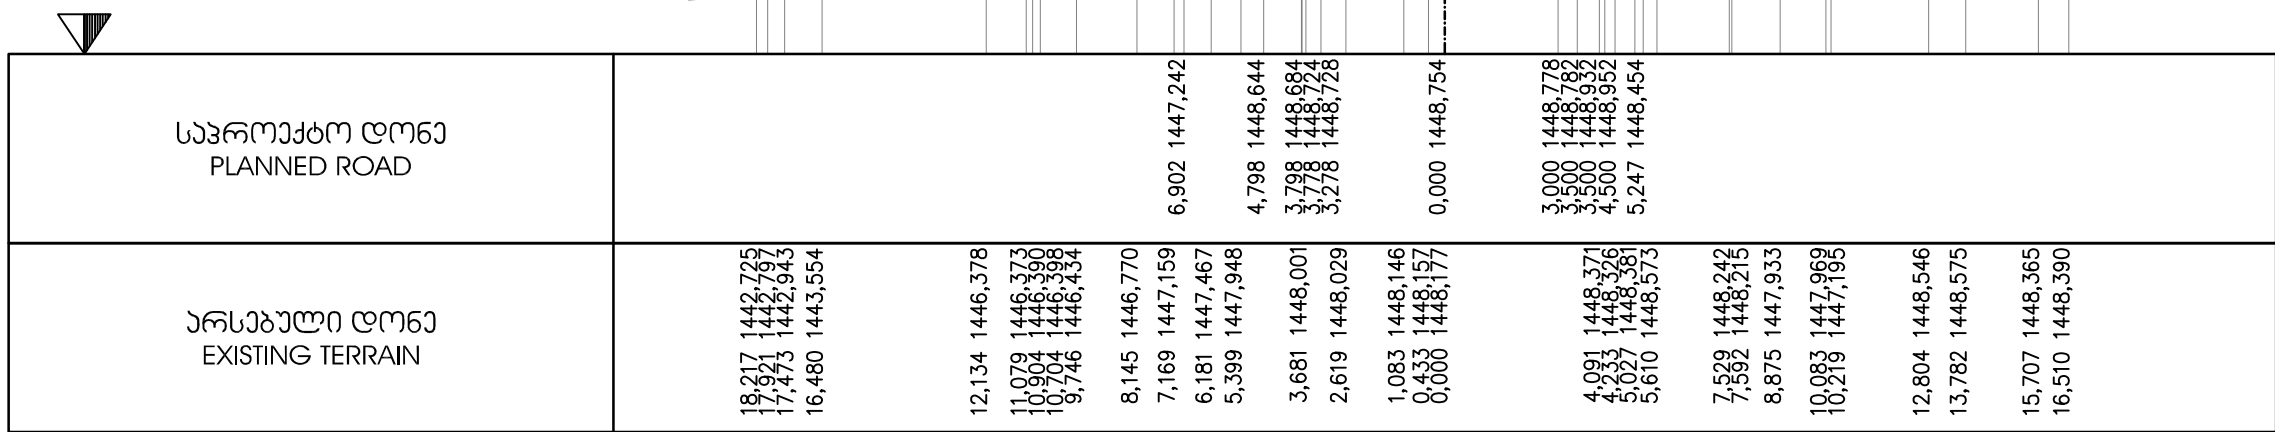

M 1:100
NN 1446,00 m

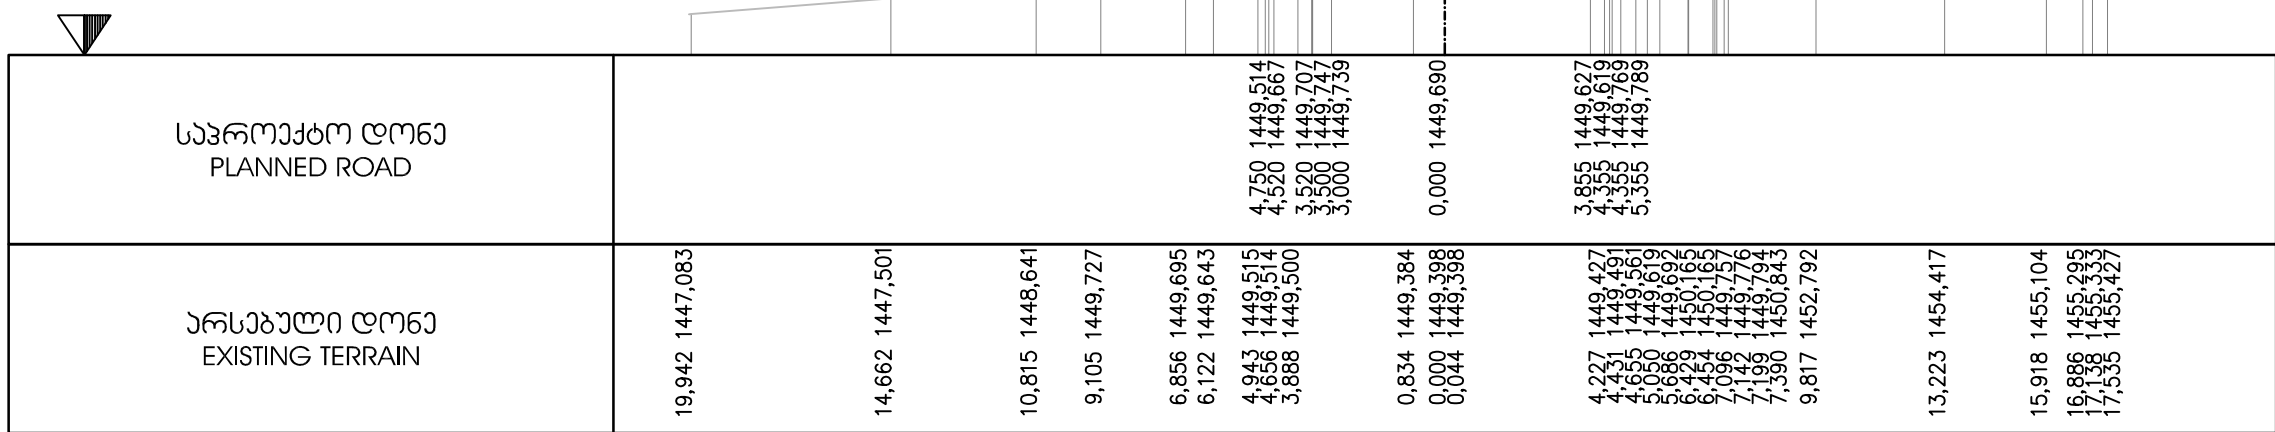

EMPLOYER: MINISTRY OF REGIONAL DEVELOPMENT AND INFRASTRUCTURE OF GEORGIA
ROADS DEPARTMENT OF GEORGIA

პროექტანტი:
„აქს პონსალტი“ GMBH,



CONSULTANT:
KOCKS CONSULT GMBH,

შეაღბოა
DESIGNED

შეამოწმა
CHECKED

საავტორობილო გზა: ბათუმის(ანგისა) - ახალციხე
მიმდებარეობს: ხულო- ბოლნისის უღელტეხილი კმ 0+000 - კმ 29+732
Road: Batumi(Angisa) - Akhaltsikhe
Section: Khulo-Goderdzi Pass km 0+000 - km 29+732

ბანძი პრეზიდი
CROSS SECTION

დაამტკიცა:
APPROVED:

თარიღი
DATE

ნახაზი
DRAWING N

CS-CL100-0895

თარიღი
DATE

2013


მასშტაბი
SCALE

1:200


ნახაზის ორიგინალური ზომა
ORIGINAL DRAWING SIZE

A3

M 1:100
NN 1448,00 m

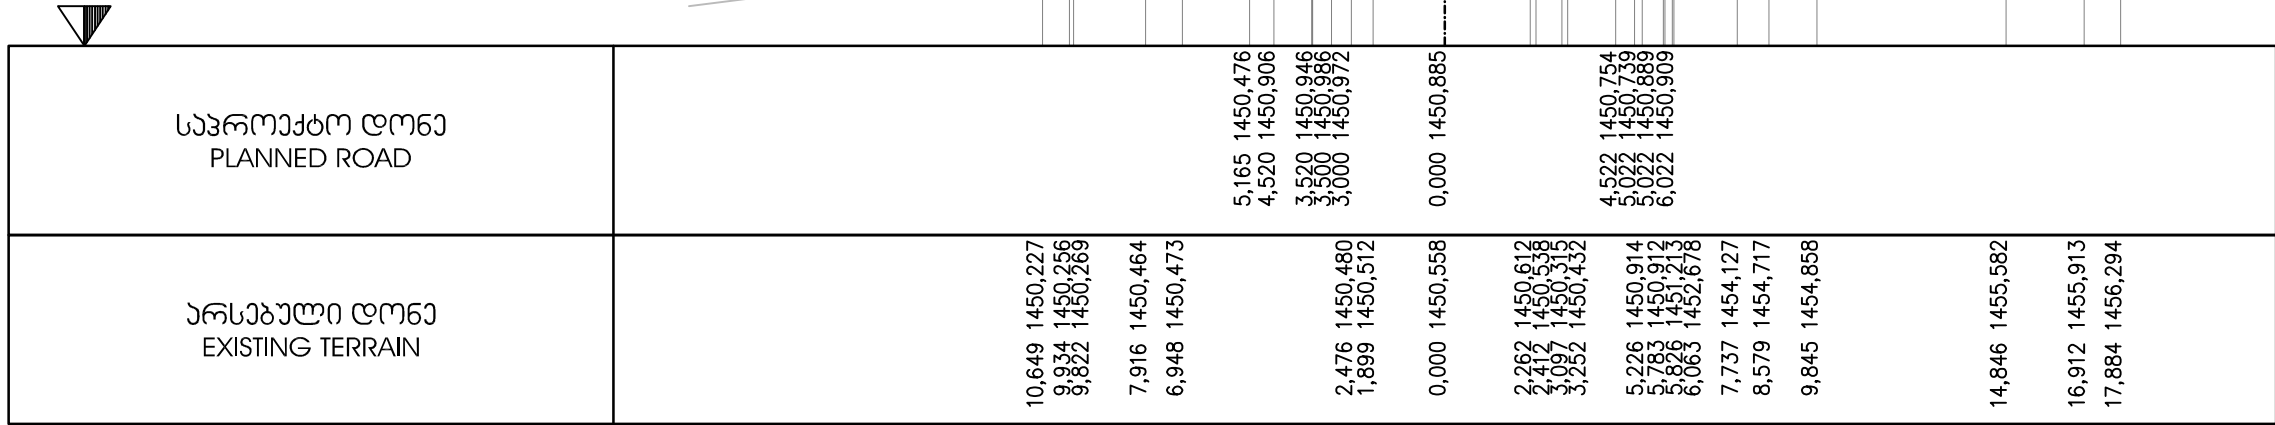

M 1:100
NN 1448,00 m

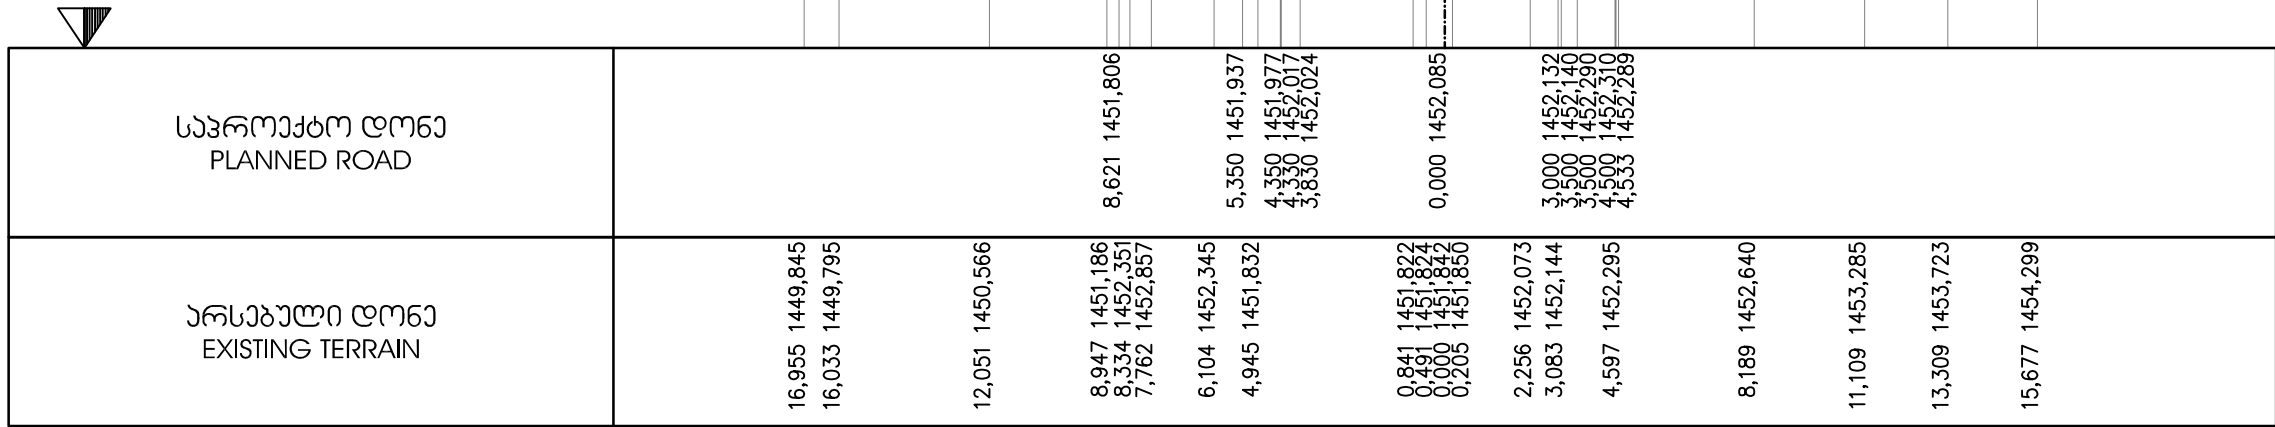

EMPLOYER: MINISTRY OF REGIONAL DEVELOPMENT AND INFRASTRUCTURE OF GEORGIA
ROADS DEPARTMENT OF GEORGIA

პროექტანტი:
„ჯოქს კონსალტი“ GMBH,



CONSULTANT:
KOCKS CONSULT GMBH,

შეაღბოა
DESIGNED

შეამოწმა
CHECKED

საავტორობილო გზა: ბათუმი(ანგისა) - ახალციხე
მიწიანობა: ხულო- გოდერძის უღელტეხილი .კმ 0+000 - კმ 29+732
Road: Batumi(Angisa) - Akhaltsikhe
Section: Khulo-Goderdzi Pass km 0+000 - km 29+732

ბანგოვი პროექტი
CROSS SECTION

შეამოწმა
APPROVED:

თარიღი
DATE

ნახაზი
DRAWING N

CS-CL100-0896

თარიღი
DATE



2013

მასშტაბი
SCALE

1:200

ნახაზის ორიგინალური ზომა
ORIGINAL DRAWING SIZE

A3

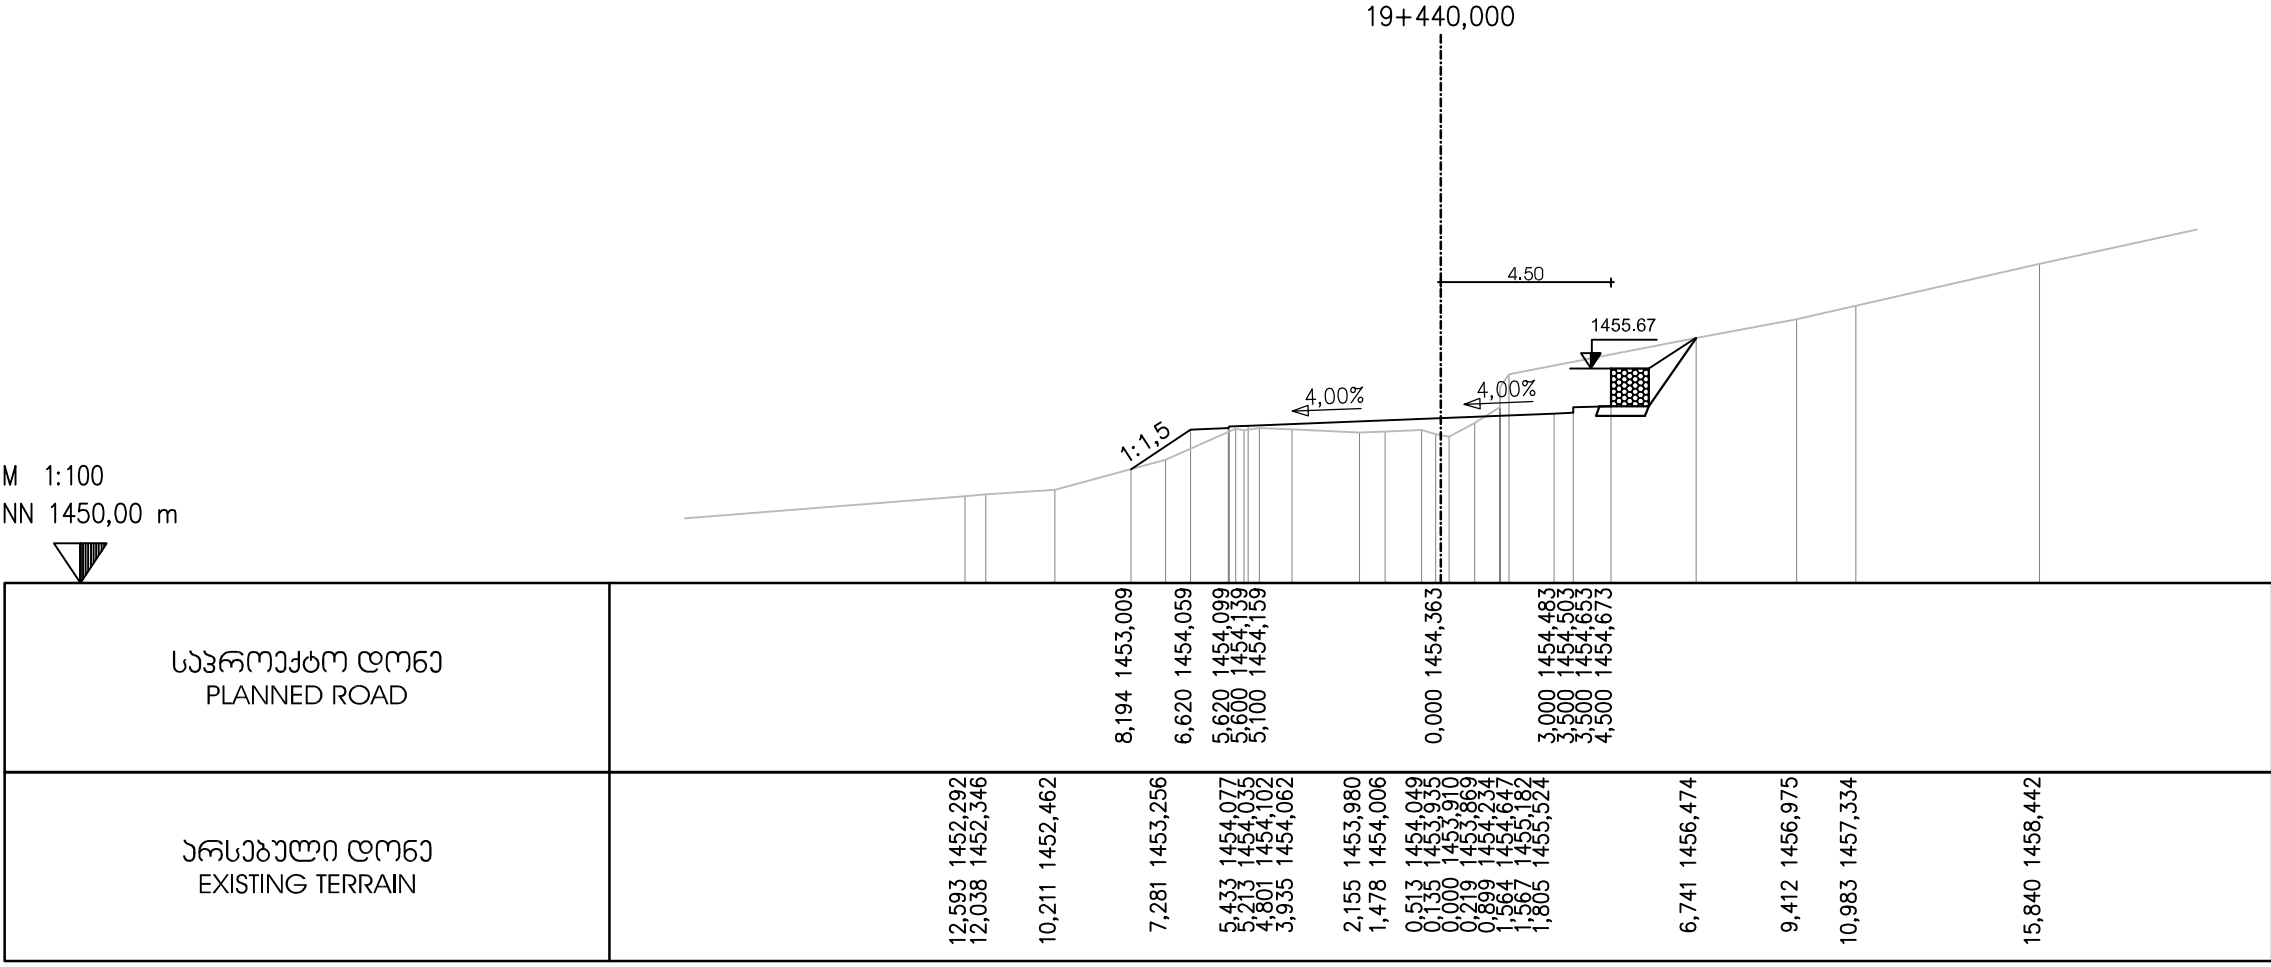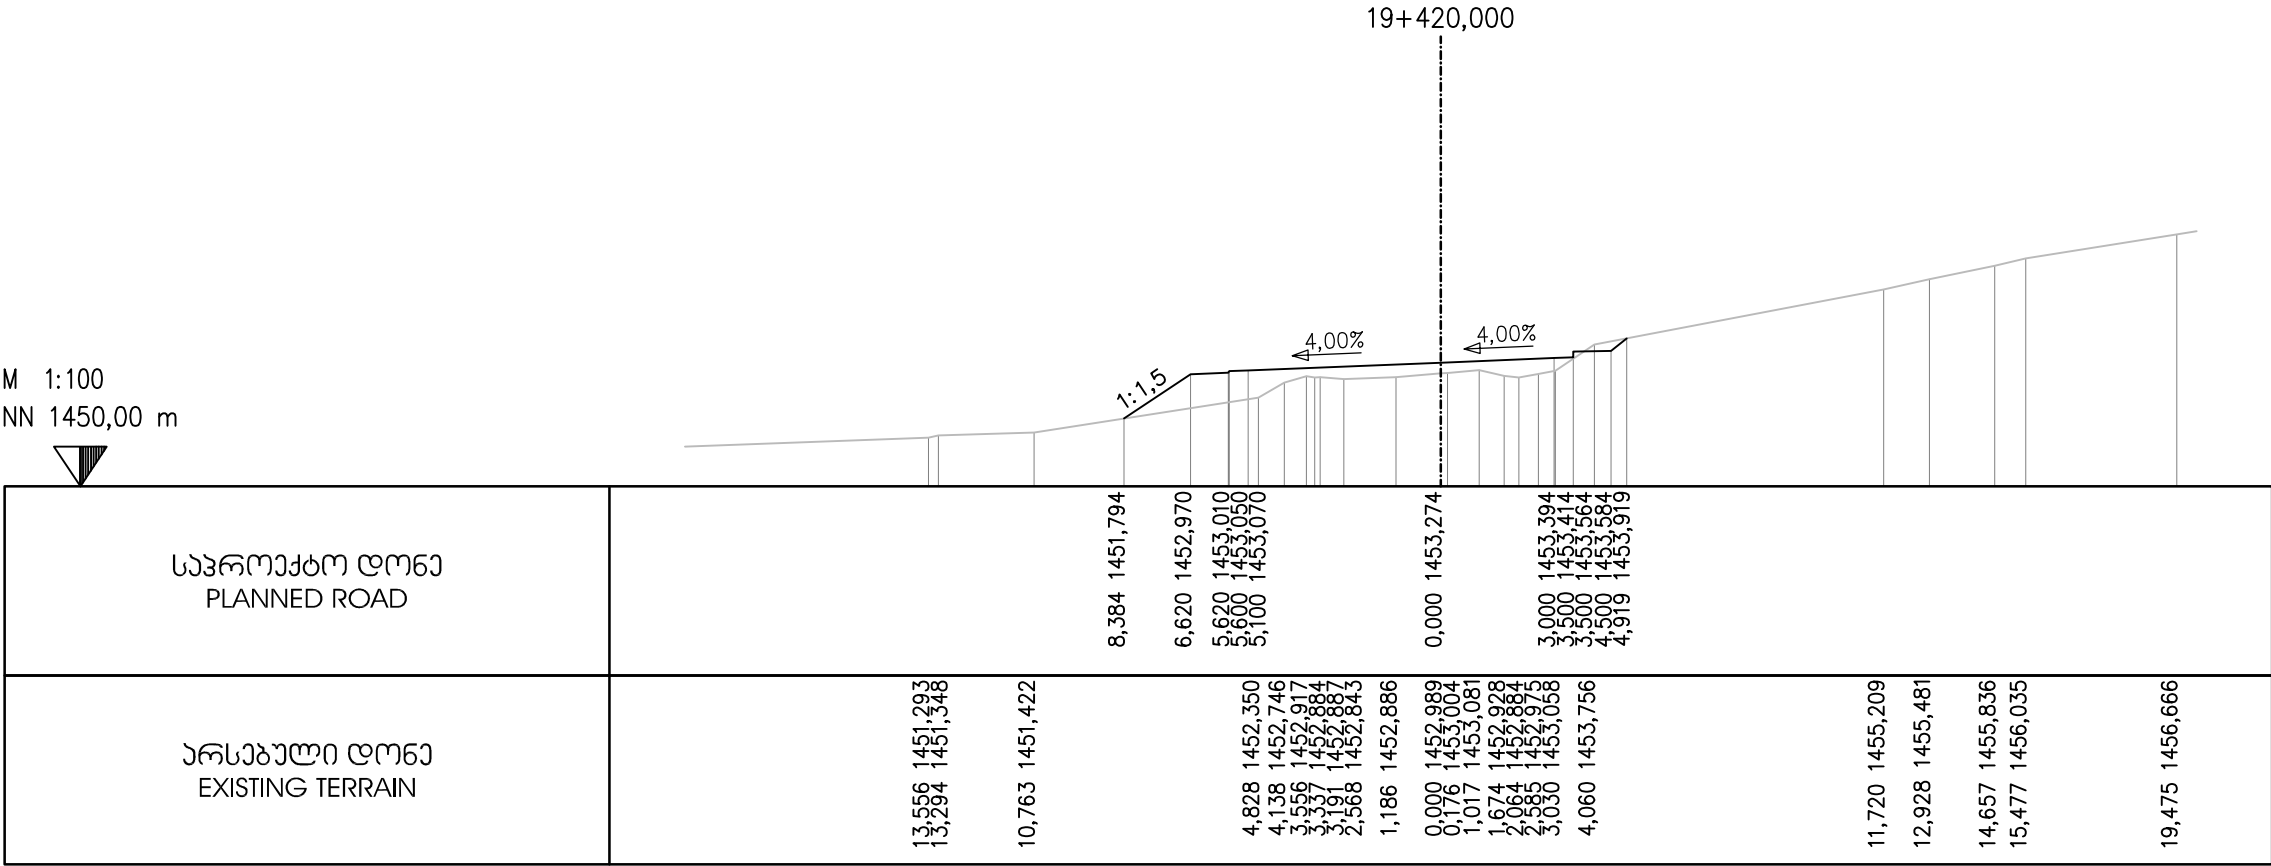

EMPLOYER: MINISTRY OF REGIONAL DEVELOPMENT AND INFRASTRUCTURE OF GEORGIA
ROADS DEPARTMENT OF GEORGIA

პროექტანტი:
„ჯოქს პროექტინგ“ GMBH,



CONSULTANT:
KOCKS CONSULT GMBH,

შეაღბოვა
DESIGNED

შეამოწმა
CHECKED

საავტორიზაციო გზა: ბათუმი(ანგისა) - ახალციხე
მიწიდან: ხულო- გოდერძის უღელტეხილი კმ 0+000 - კმ 29+732
Road: Batumi(Angisa) - Akhaltsikhe
Section: Khulo-Goderdzi Pass km 0+000 - km 29+732

ბანძის პროექტი
CROSS SECTION

დაამტკიცა:
APPROVED:

თარიღი
DATE

ნახაზი
DRAWING N

CS-CL100-0897

თარიღი
DATE

2013


მასშტაბი
SCALE

1:200


ნახაზის ორიგინალური ზომა
ORIGINAL DRAWING SIZE

A3

M 1:100
NN 1451,00 m

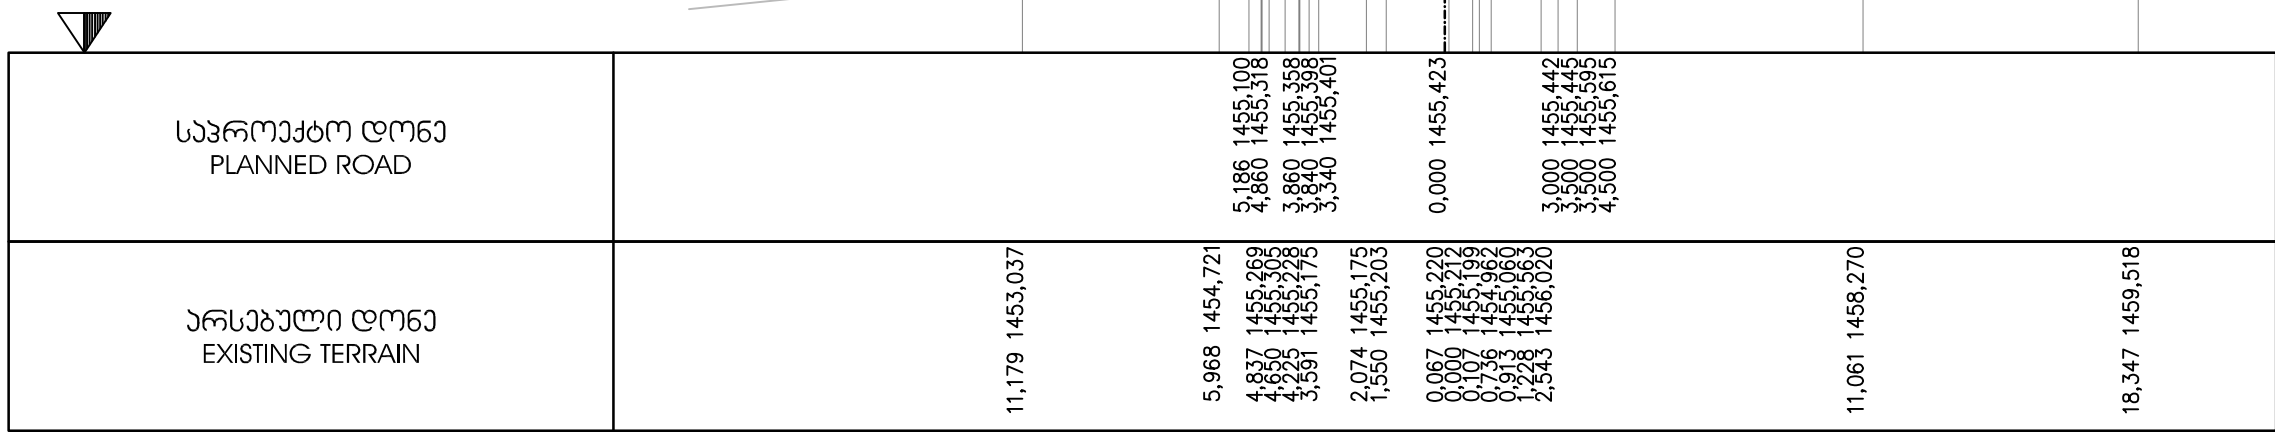

M 1:100
NN 1452,00 m

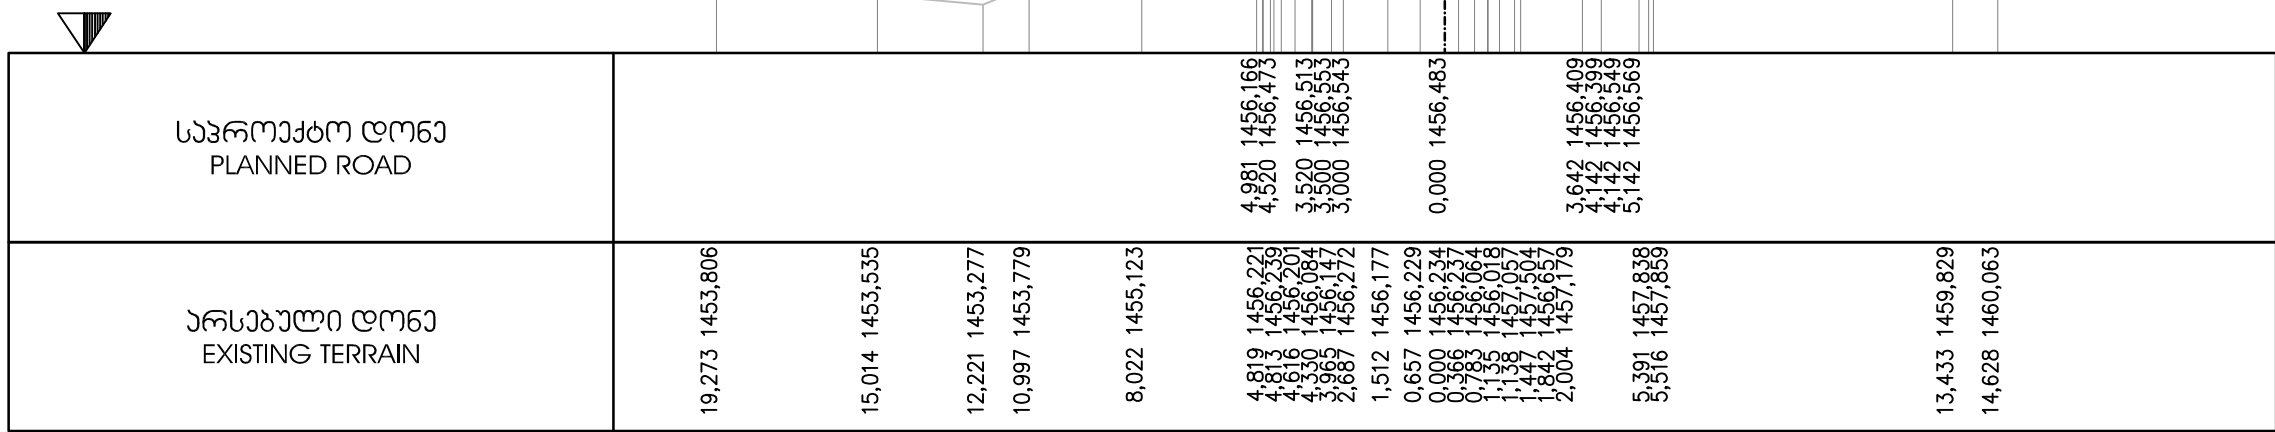

EMPLOYER: MINISTRY OF REGIONAL DEVELOPMENT AND INFRASTRUCTURE OF GEORGIA
ROADS DEPARTMENT OF GEORGIA

პროექტანტი:
„ჯოქს კონსალტი“ GmbH,



CONSULTANT:
KOCKS CONSULT GmbH,

შეაღბოვა
DESIGNED

შეამოწმა
CHECKED

საავტორობილი გზა: ბათუმის(ანგისა) - ახალციხის
მიწისკვეთი: ხულო- გოდერძის უღელტეხილი კმ 0+000 - კმ 29+732
Road: Batumi(Angisa) - Akhaltsikhe
Section: Khulo-Goderdzi Pass km 0+000 - km 29+732

ბანძის პრეზიდი
CROSS SECTION

დაამტკიცა:
APPROVED:

თარიღი
DATE

ნახაზი
DRAWING N

CS-CL100-0898

თარიღი
DATE


2013


მასშტაბი
SCALE

1:200

ნახაზის ორიგინალური ზომა
ORIGINAL DRAWING SIZE

A3

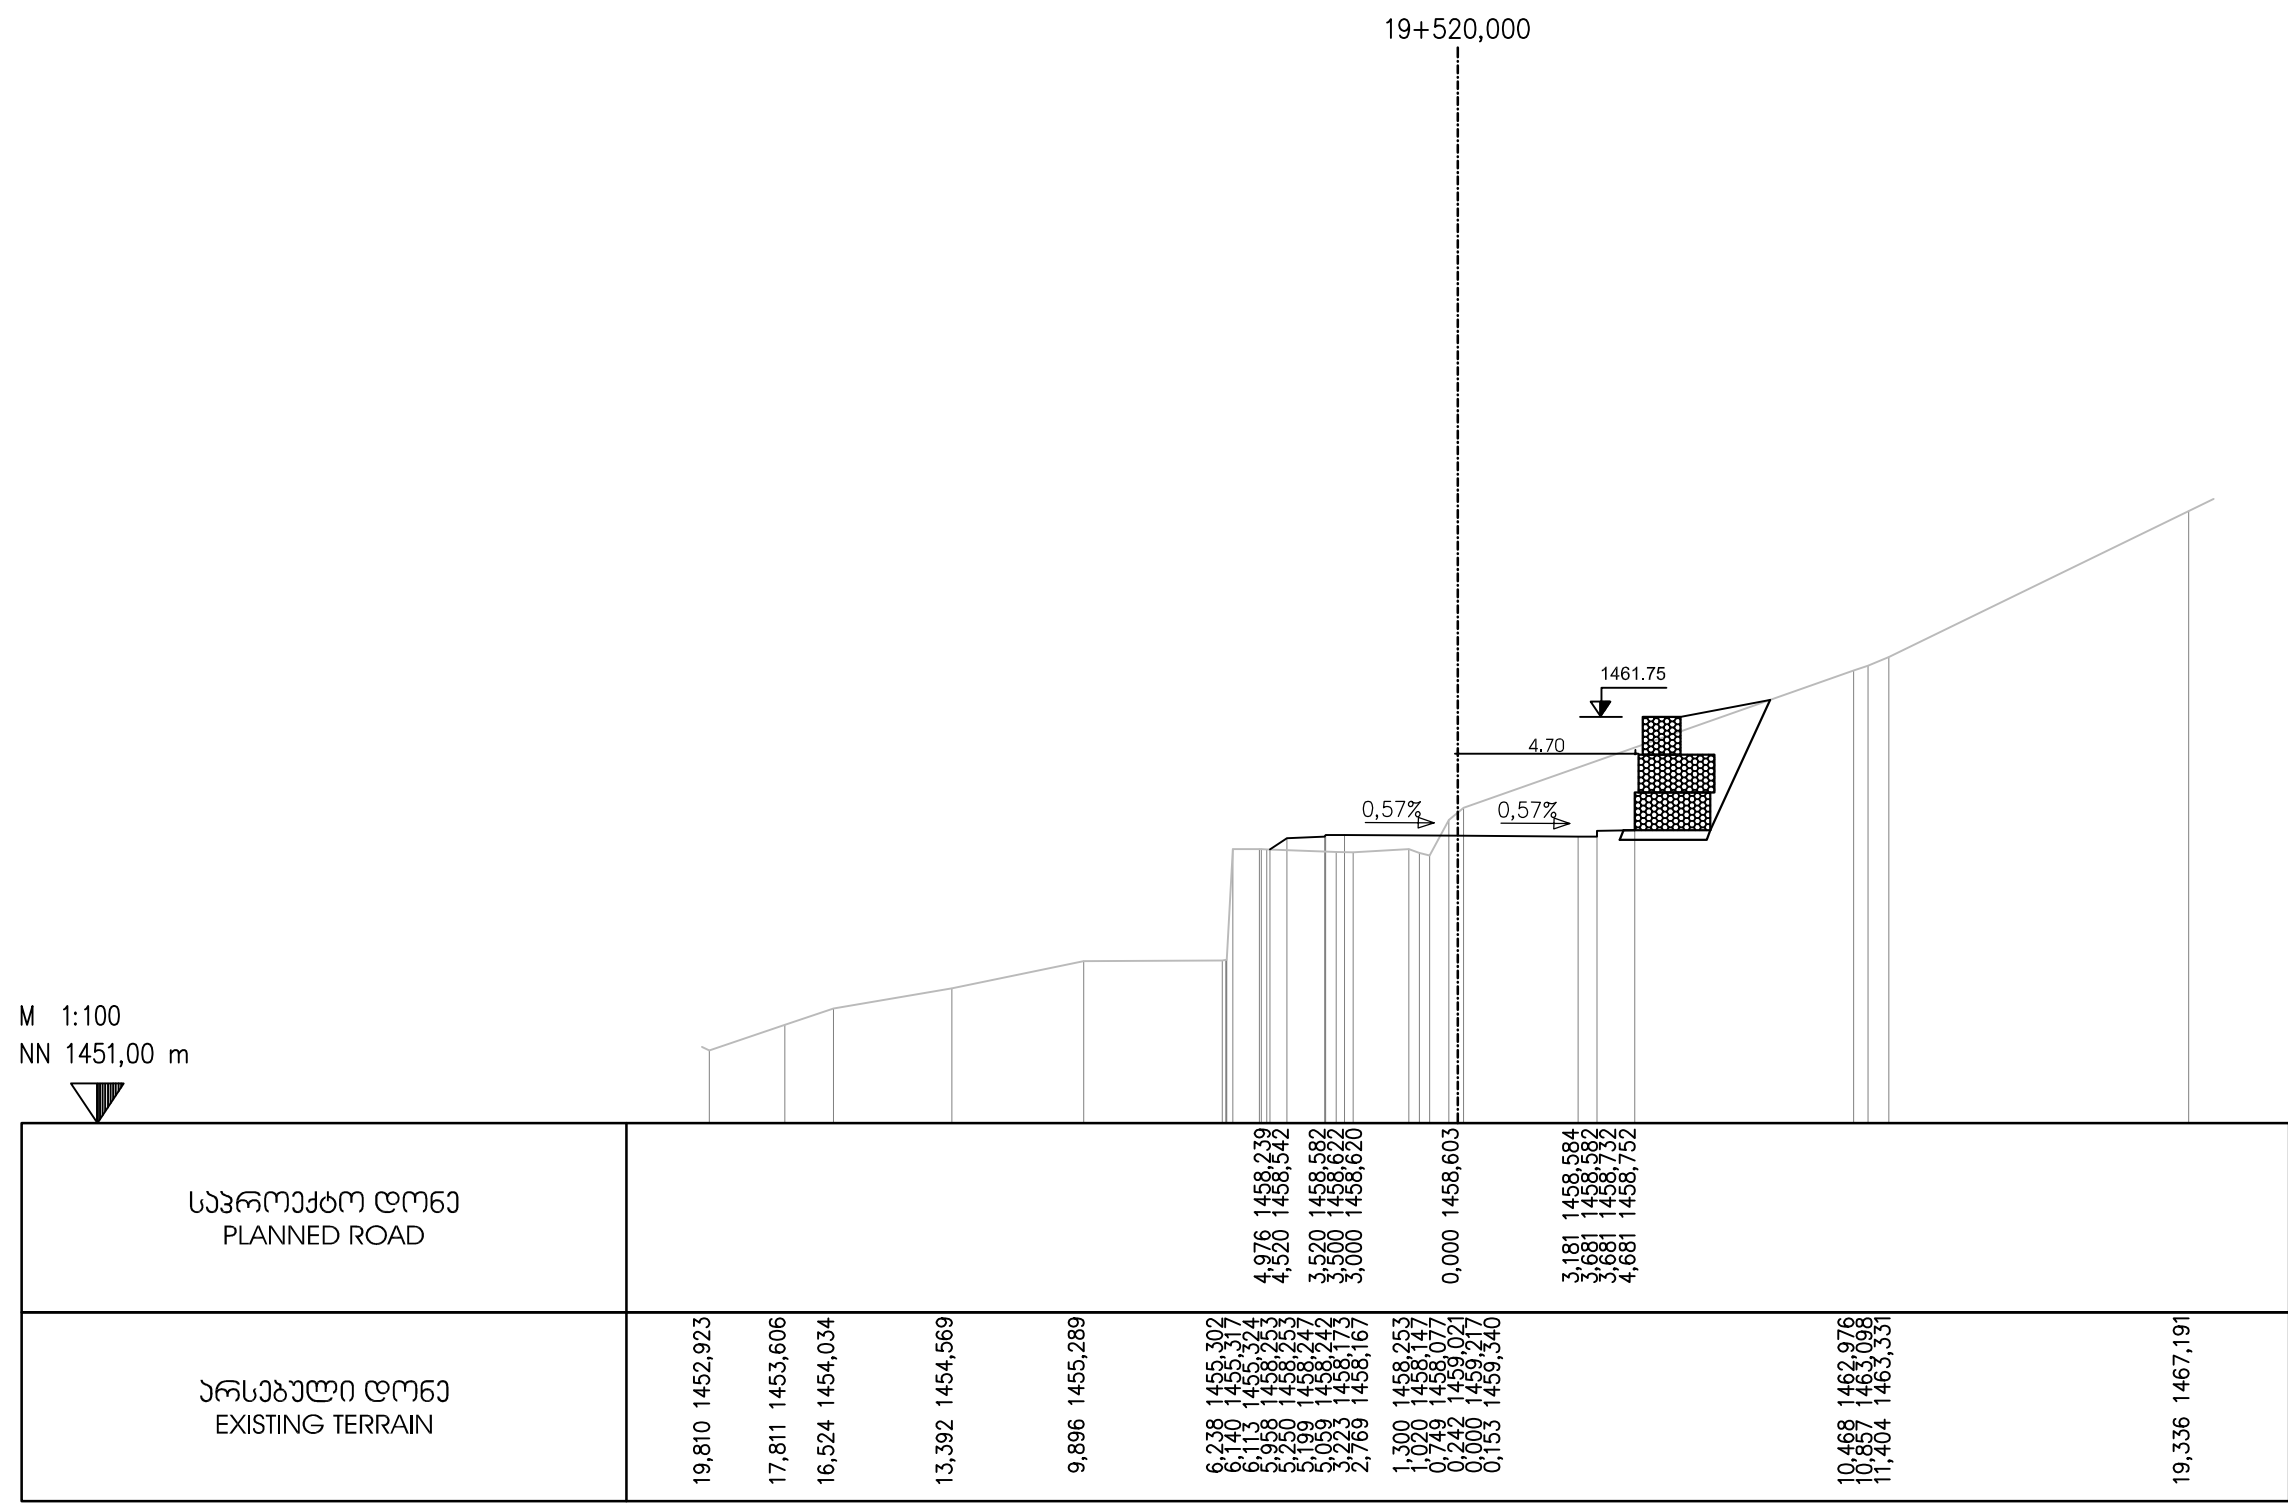

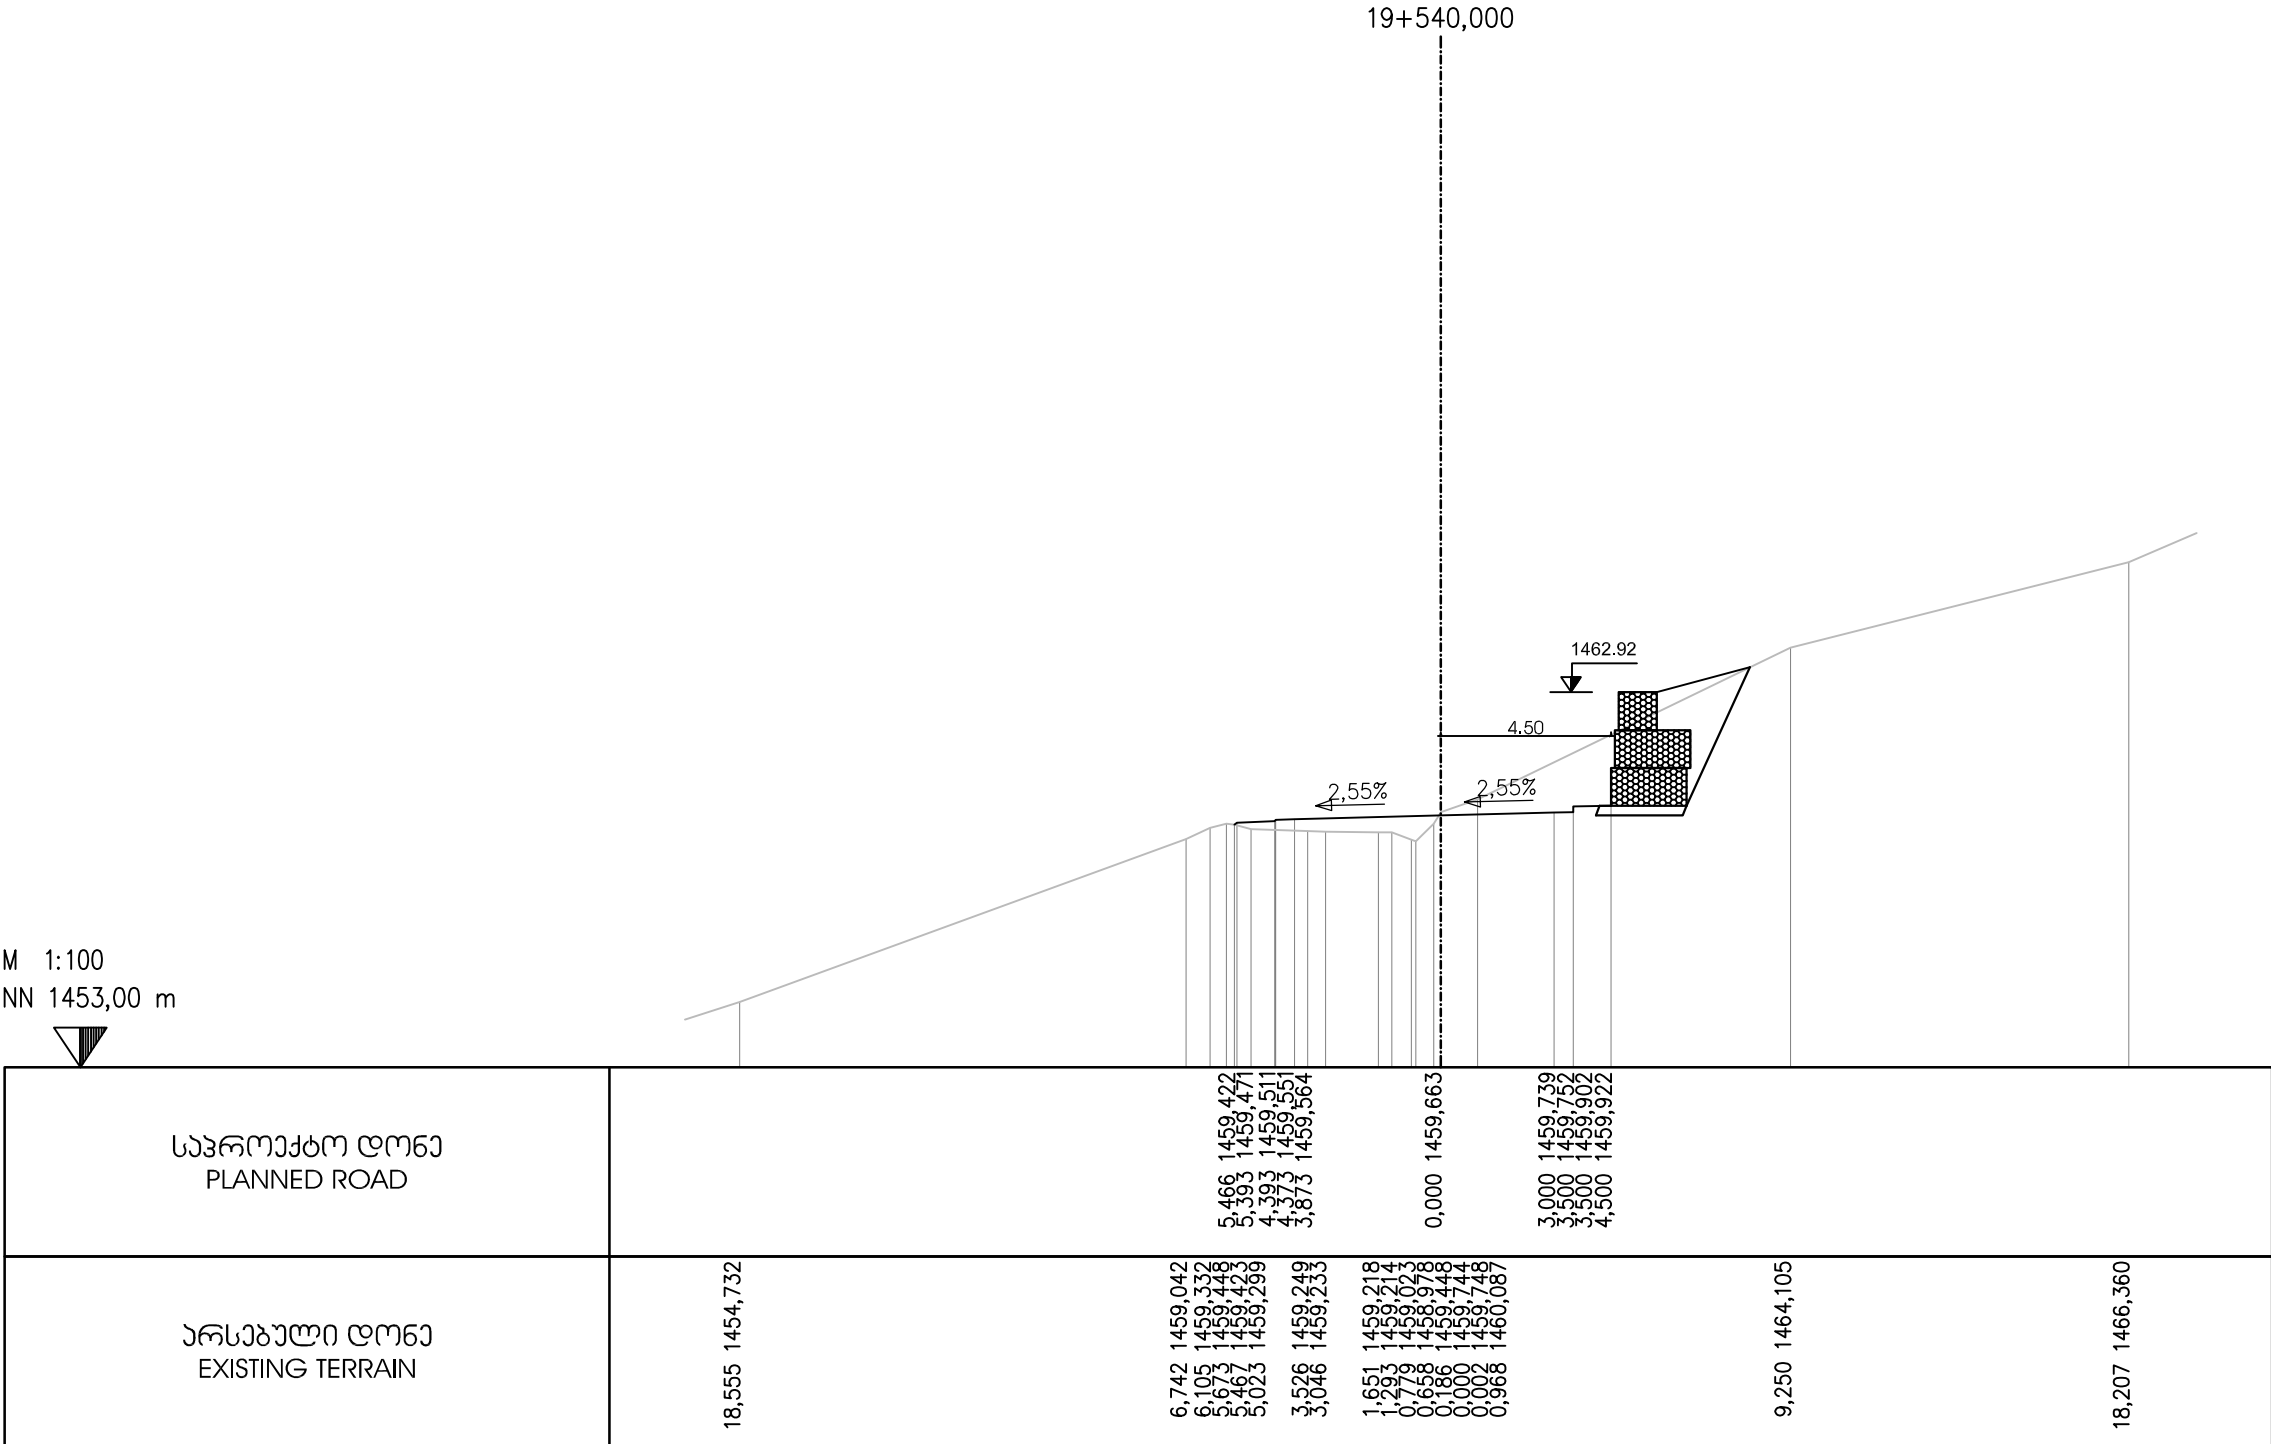

EMPLOYER: MINISTRY OF REGIONAL DEVELOPMENT AND INFRASTRUCTURE OF GEORGIA
ROADS DEPARTMENT OF GEORGIA

პროექტანტი:
„ჯოქს პროექტი“ GMBH,



CONSULTANT:
KOCKS CONSULT GMBH,

შეაღბოვა
DESIGNED

[Signature]

შეამოწმა
CHECKED

[Signature]

საავტომობილო გზა: ბათუმი(ანგისა) - ახალციხე
მიწიანობა: ხულო- გოდერძის უღელტეხილი კმ 0+000 - კმ 29+732
Road: Batumi(Angisa) - Akhaltsikhe
Section: Khulo-Goderdzi Pass km 0+000 - km 29+732

ბანძვი პროექტი
CROSS SECTION

დაამტკიცა:
APPROVED:

თარიღი
DATE

ნახაზი
DRAWING N

CS-CL100-0901

თარიღი
DATE


2013

მასშტაბი
SCALE

1:200

ნახაზის ორიგინალური ზომა
ORIGINAL DRAWING SIZE

A3

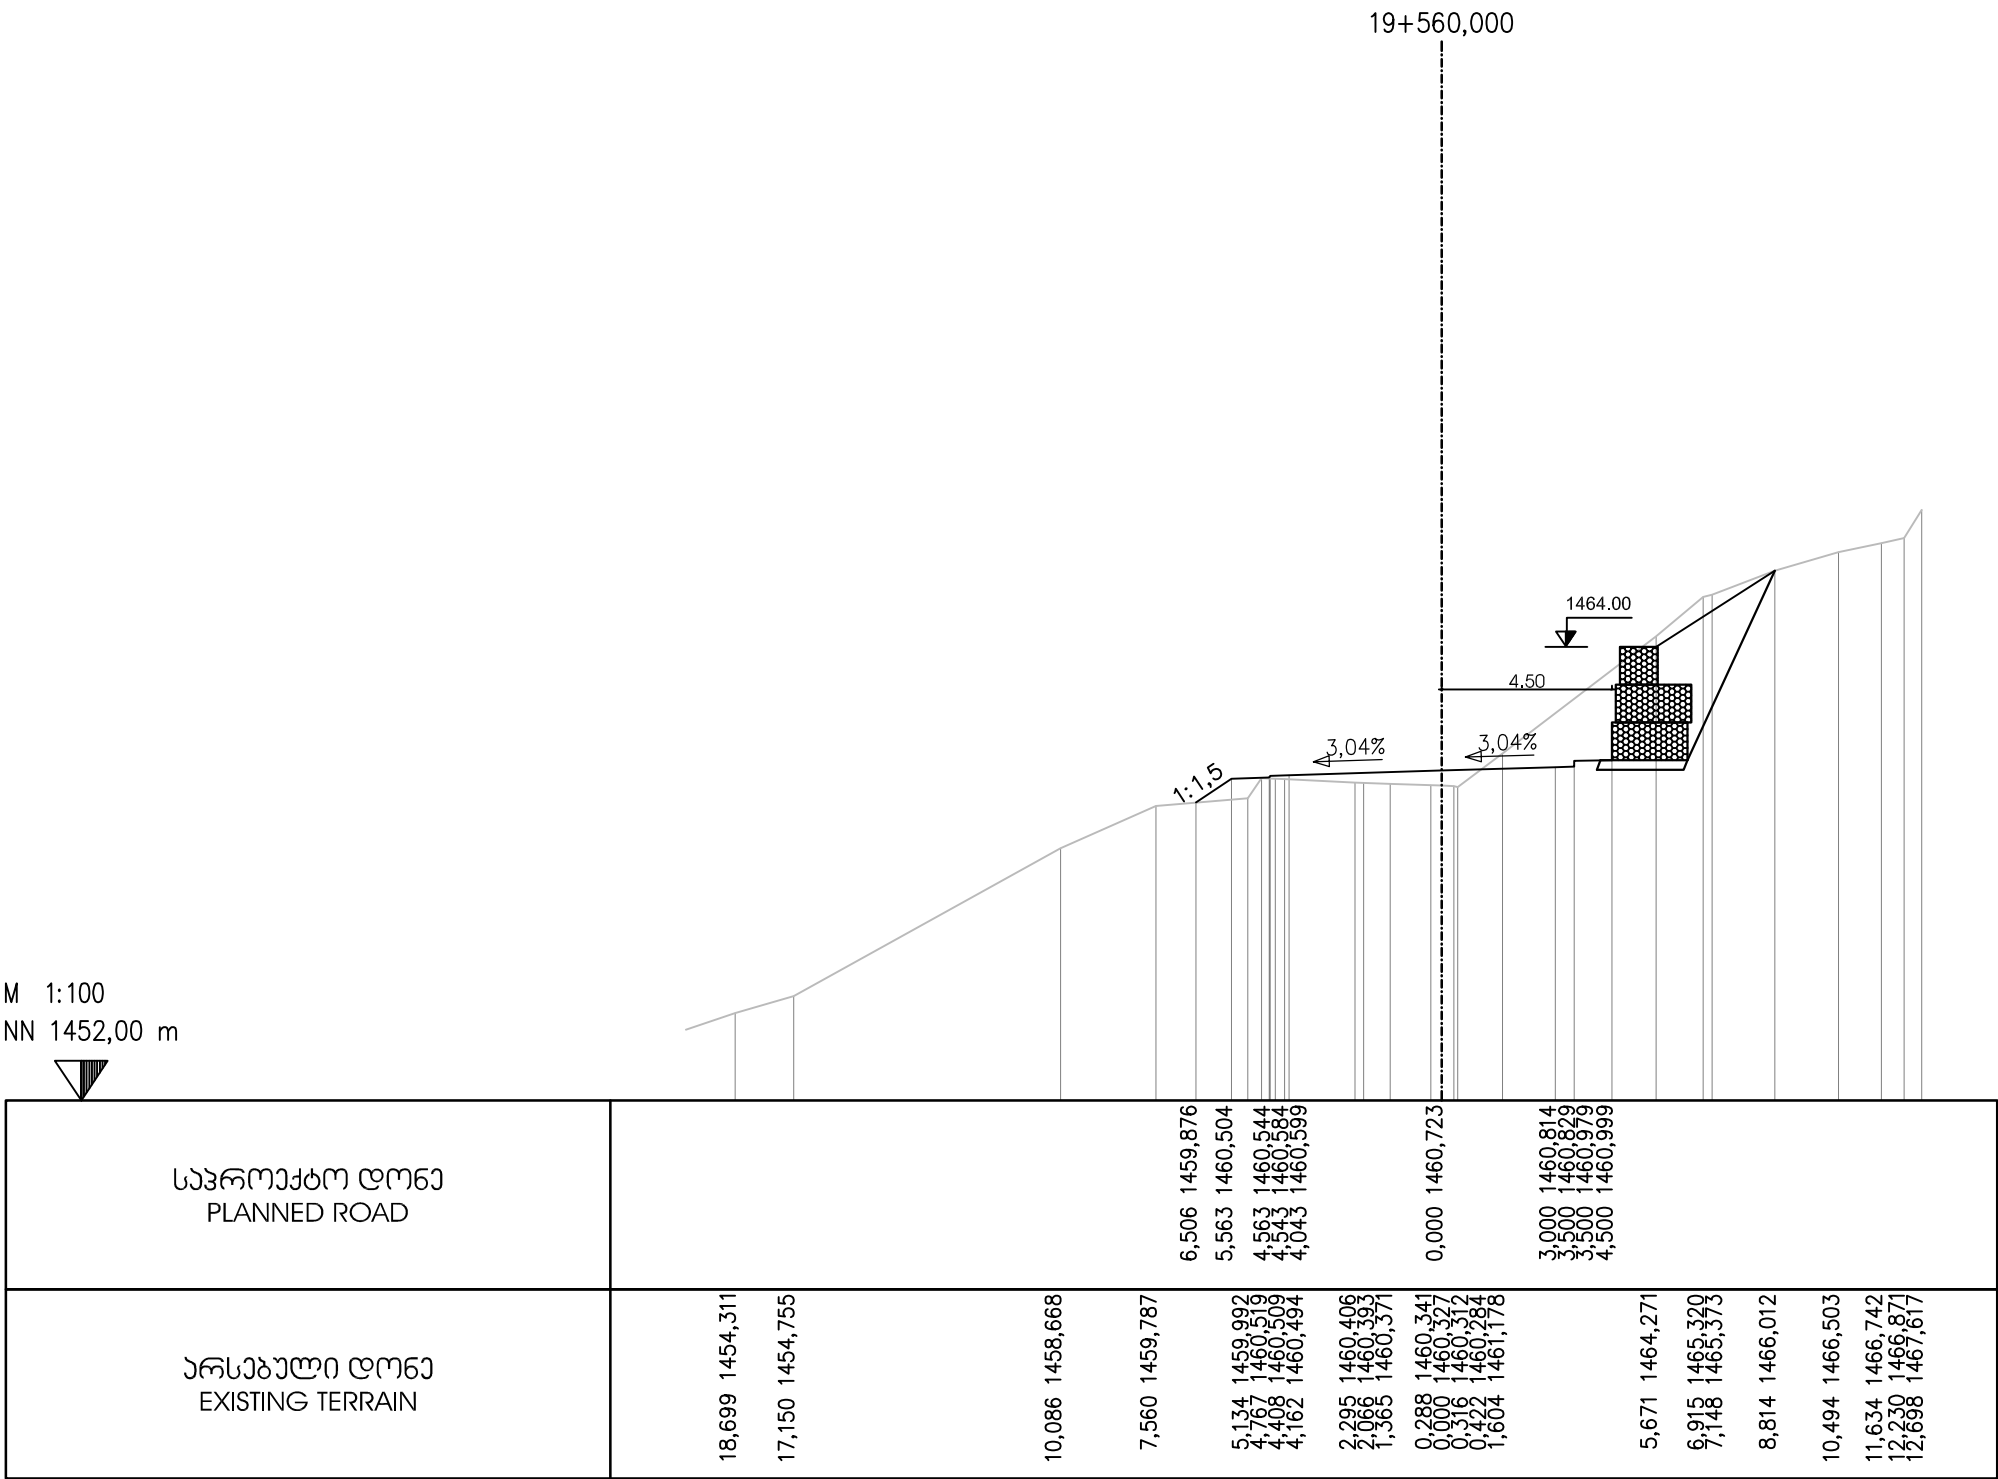

EMPLOYER: MINISTRY OF REGIONAL DEVELOPMENT AND INFRASTRUCTURE OF GEORGIA
ROADS DEPARTMENT OF GEORGIA

პროექტის ავტორი:
„ჯოქს პროექტინგ“ GMBH,



CONSULTANT:
KOCKS CONSULT GMBH,

შეაღბოვა
DESIGNED

შეამოწმა
CHECKED

საავტორული გზა: ბათუმი(ანგისა) - ახალციხე
მიწიდან: ხულო- გოდერძის უღელტეხილი კმ 0+000 - კმ 29+732
Road: Batumi(Angisa) - Akhaltsikhe
Section: Khulo-Goderdzi Pass km 0+000 - km 29+732

ბანძის პროექტი
CROSS SECTION

დაამტკიცა:
APPROVED:

თარიღი
DATE

ნახაზი
DRAWING N

CS-CL100-0902

თარიღი
DATE


2013

მასშტაბი
SCALE

1:200

ნახაზის ორიგინალური ზომა
ORIGINAL DRAWING SIZE

A3

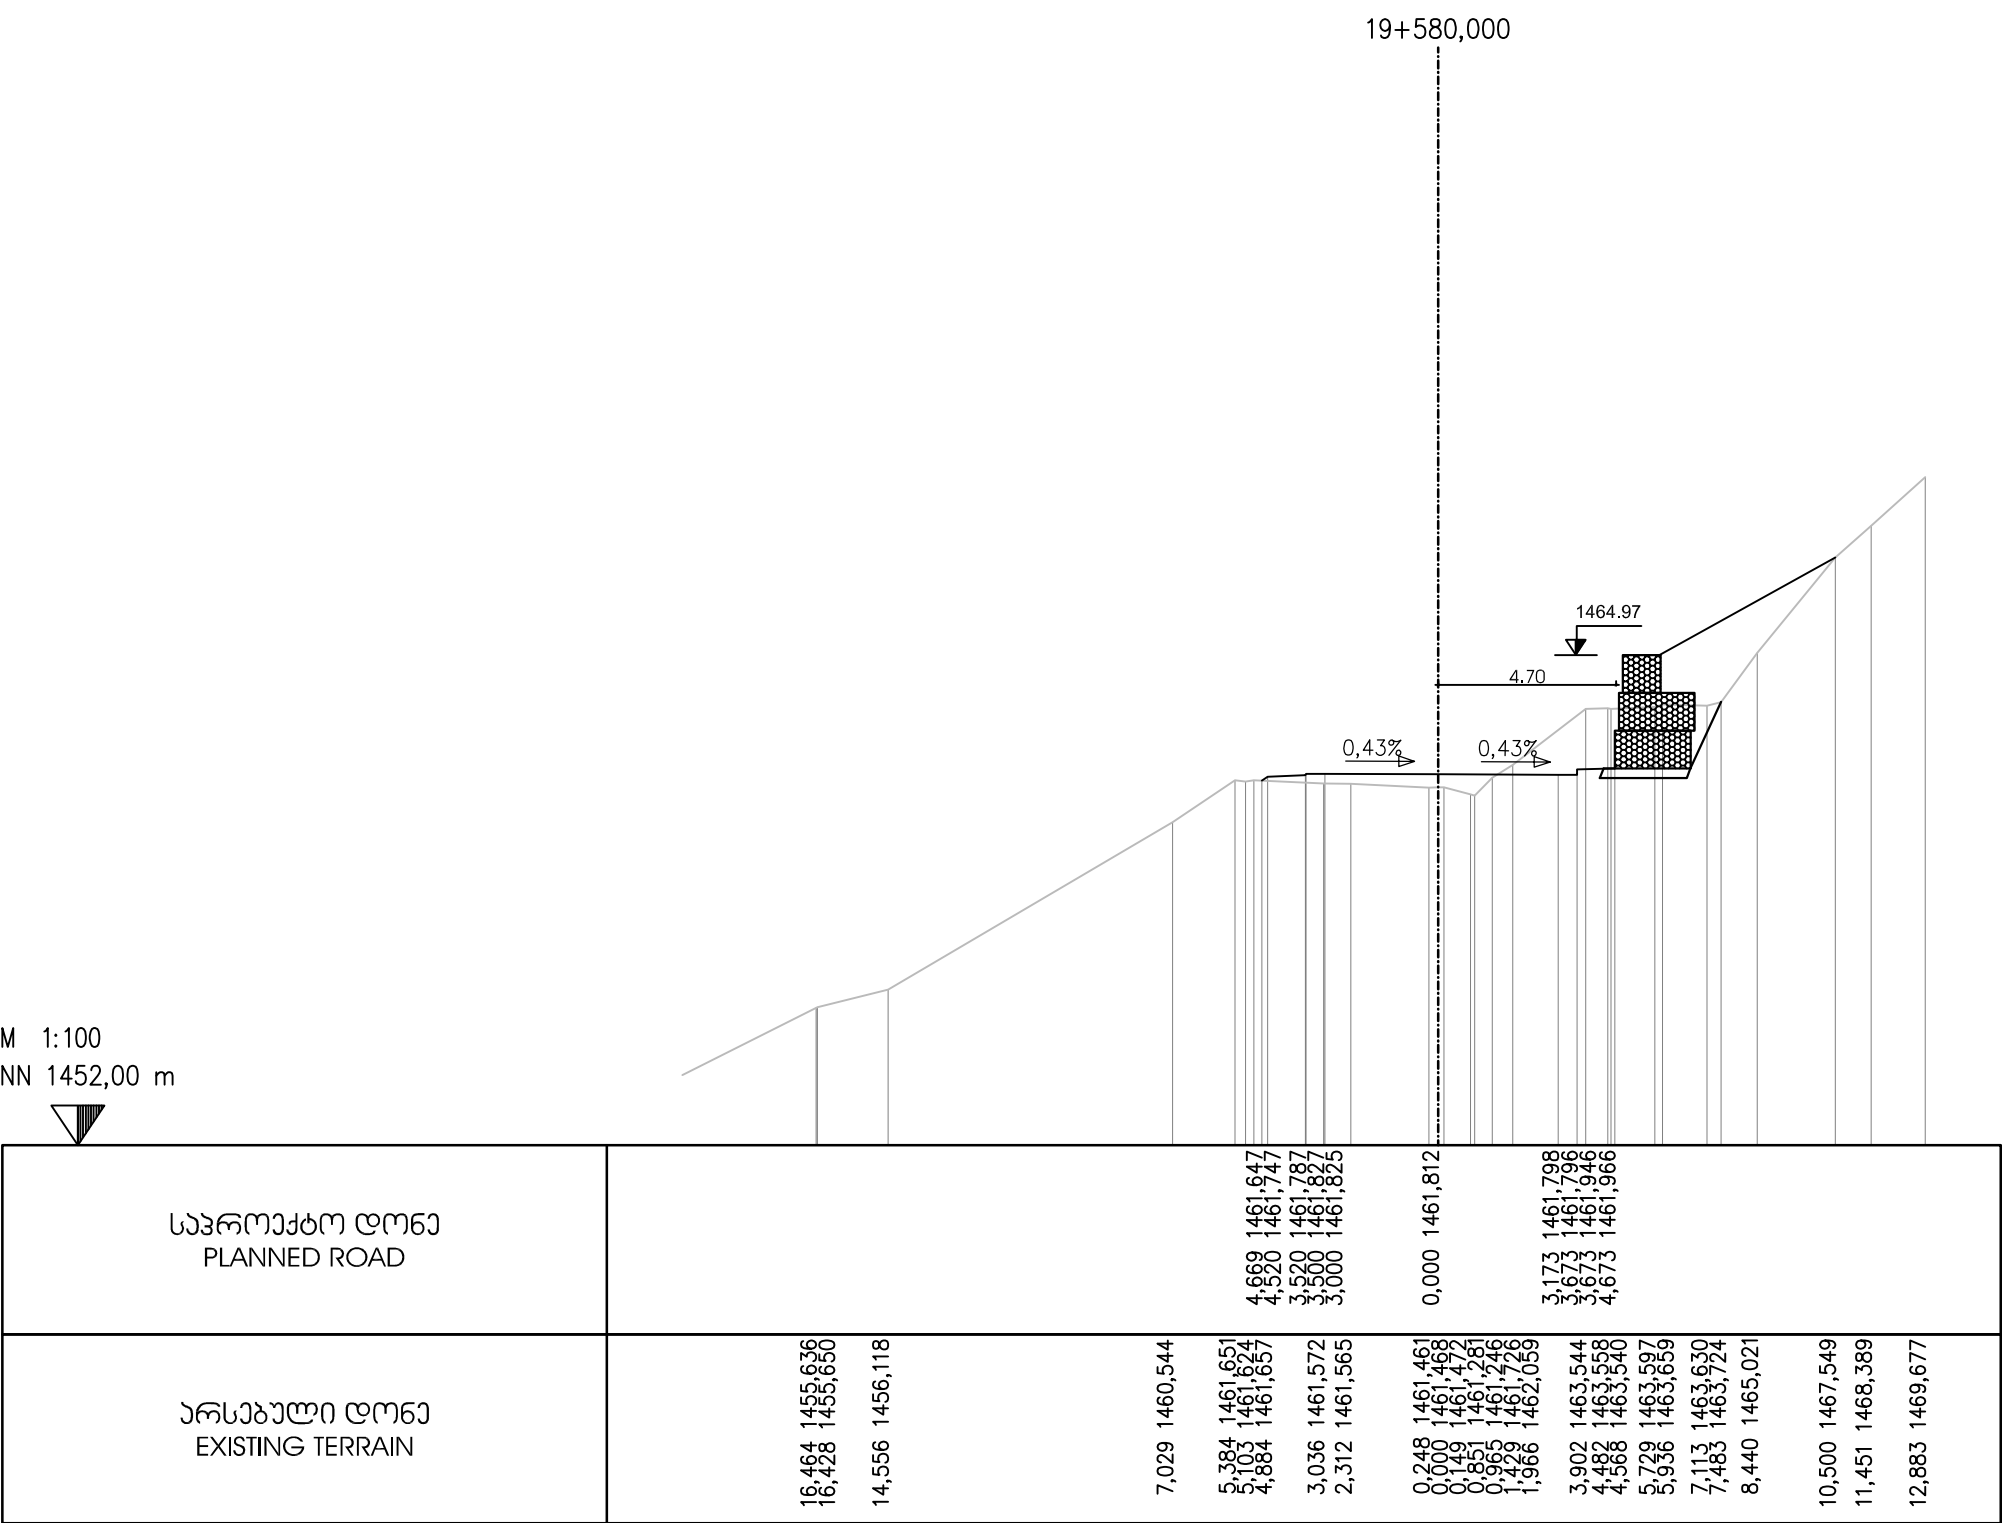

EMPLOYER: MINISTRY OF REGIONAL DEVELOPMENT AND INFRASTRUCTURE OF GEORGIA
ROADS DEPARTMENT OF GEORGIA

პროექტანტი:
„ჯოქს პროექტინგ“ GMBH,



CONSULTANT:
KOCKS CONSULT GMBH,

შეაღბოვა
DESIGNED

შეამოწმა
CHECKED

საავტორობილო გზა: ბათუმი(ანგისა) - ახალციხე
მიწიანობის ხედი- გოლარდის უღელტეხილი კმ 0+000 - კმ 29+732
Road: Batumi(Angisa) - Akhaltsikhe
Section: Khulo-Goderdzi Pass km 0+000 - km 29+732

ბანოვი პროექტი
CROSS SECTION

დაამტკიცა:
APPROVED:

თარიღი
DATE

ნახაზი
DRAWING N


CS-CL100-0903

თარიღი
DATE

2013

მასშტაბი
SCALE 1:200

ნახაზის ორიგინალური ზომა
ORIGINAL DRAWING SIZE A3

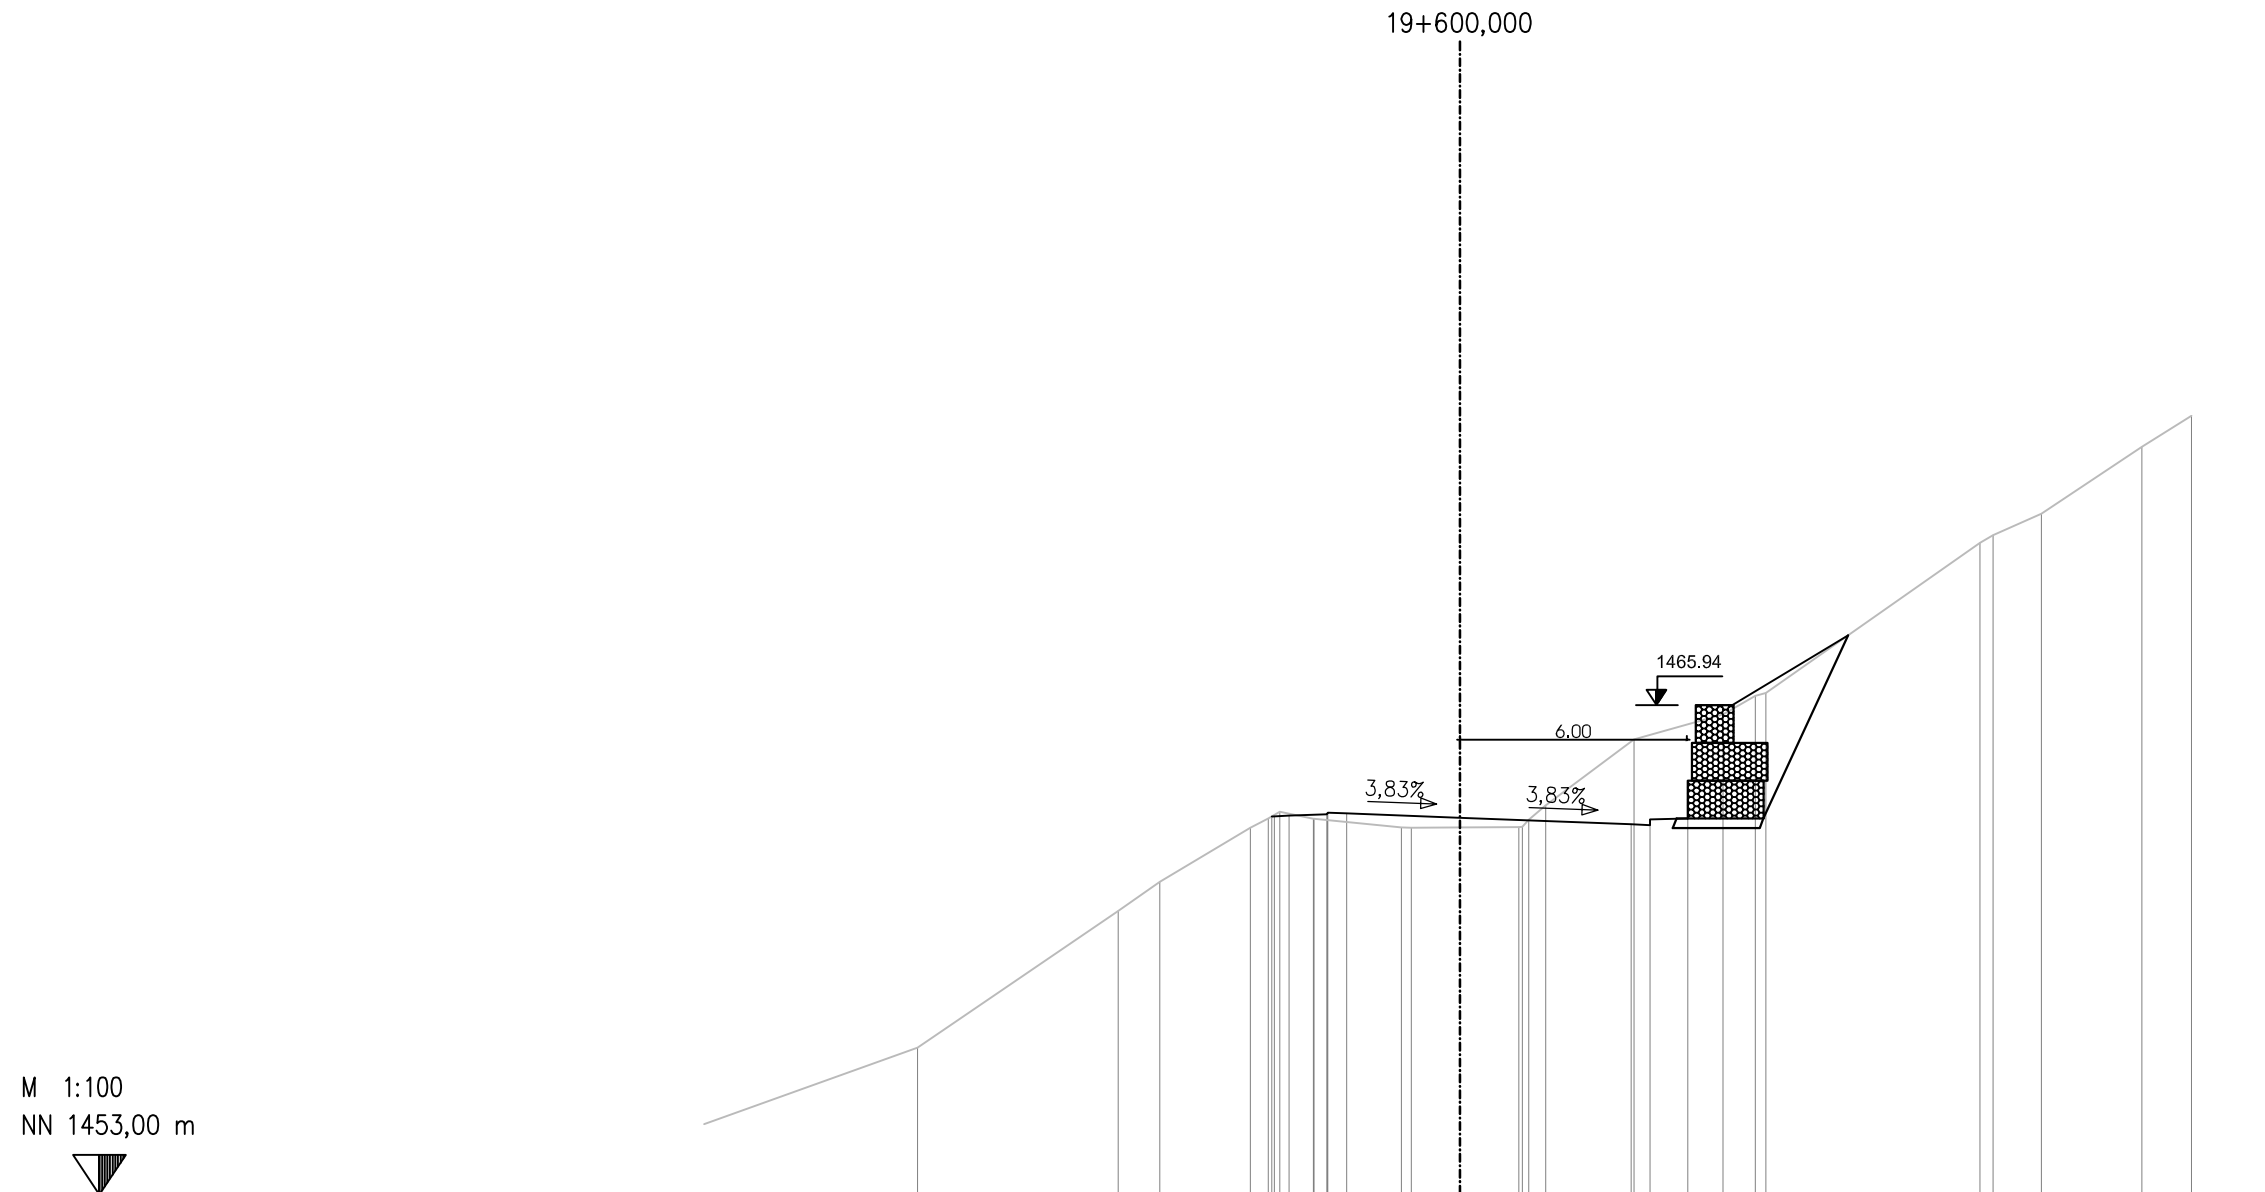

M 1:100
NN 1453,00 m

სავროეხო დონე PLANNED ROAD	14,349 1456,881	9,041 1460,504	7,944 1461,273	5,542 1462,701	4,977 1463,001	4,520 1463,020	3,520 1463,060	3,500 1463,100	3,000 1463,081	0,000 1462,966	4,532 1462,792	5,032 1462,773	6,032 1462,943
არსებული დონე EXISTING TERRAIN	14,349 1456,881	9,041 1460,504	7,944 1461,273	5,542 1462,701	4,977 1463,001	4,520 1463,020	3,520 1463,060	3,500 1463,100	3,000 1463,081	0,000 1462,966	4,532 1462,792	5,032 1462,773	6,032 1462,943



EMPLOYER: MINISTRY OF REGIONAL DEVELOPMENT AND INFRASTRUCTURE OF GEORGIA
ROADS DEPARTMENT OF GEORGIA

პროექტანტი:
„ჯოქს პროექტი“ GMBH,



CONSULTANT:
KOCKS CONSULT GMBH,

შეაღბოა
DESIGNED

[Signature]

შეამოწმა
CHECKED

[Signature]

საავტომობილო გზა: ბათუმი(ანგისა) - ახალციხე
მიწიანობა: ხედი- გოლგოთის უღელტეხილი კმ 0+000 - კმ 29+732
Road: Batumi(Angisa) - Akhaltsikhe
Section: Khulo-Goderdzi Pass km 0+000 - km 29+732

ბანძვი პრეზიდი
CROSS SECTION

დაამტკიცა:
APPROVED:

თარიღი
DATE

ნახაზი
DRAWING N

CS-CL100-0904

თარიღი
DATE

2013

მასშტაბი
SCALE

1:200

ნახაზის ორიგინალური ზომა
ORIGINAL DRAWING SIZE

A3