



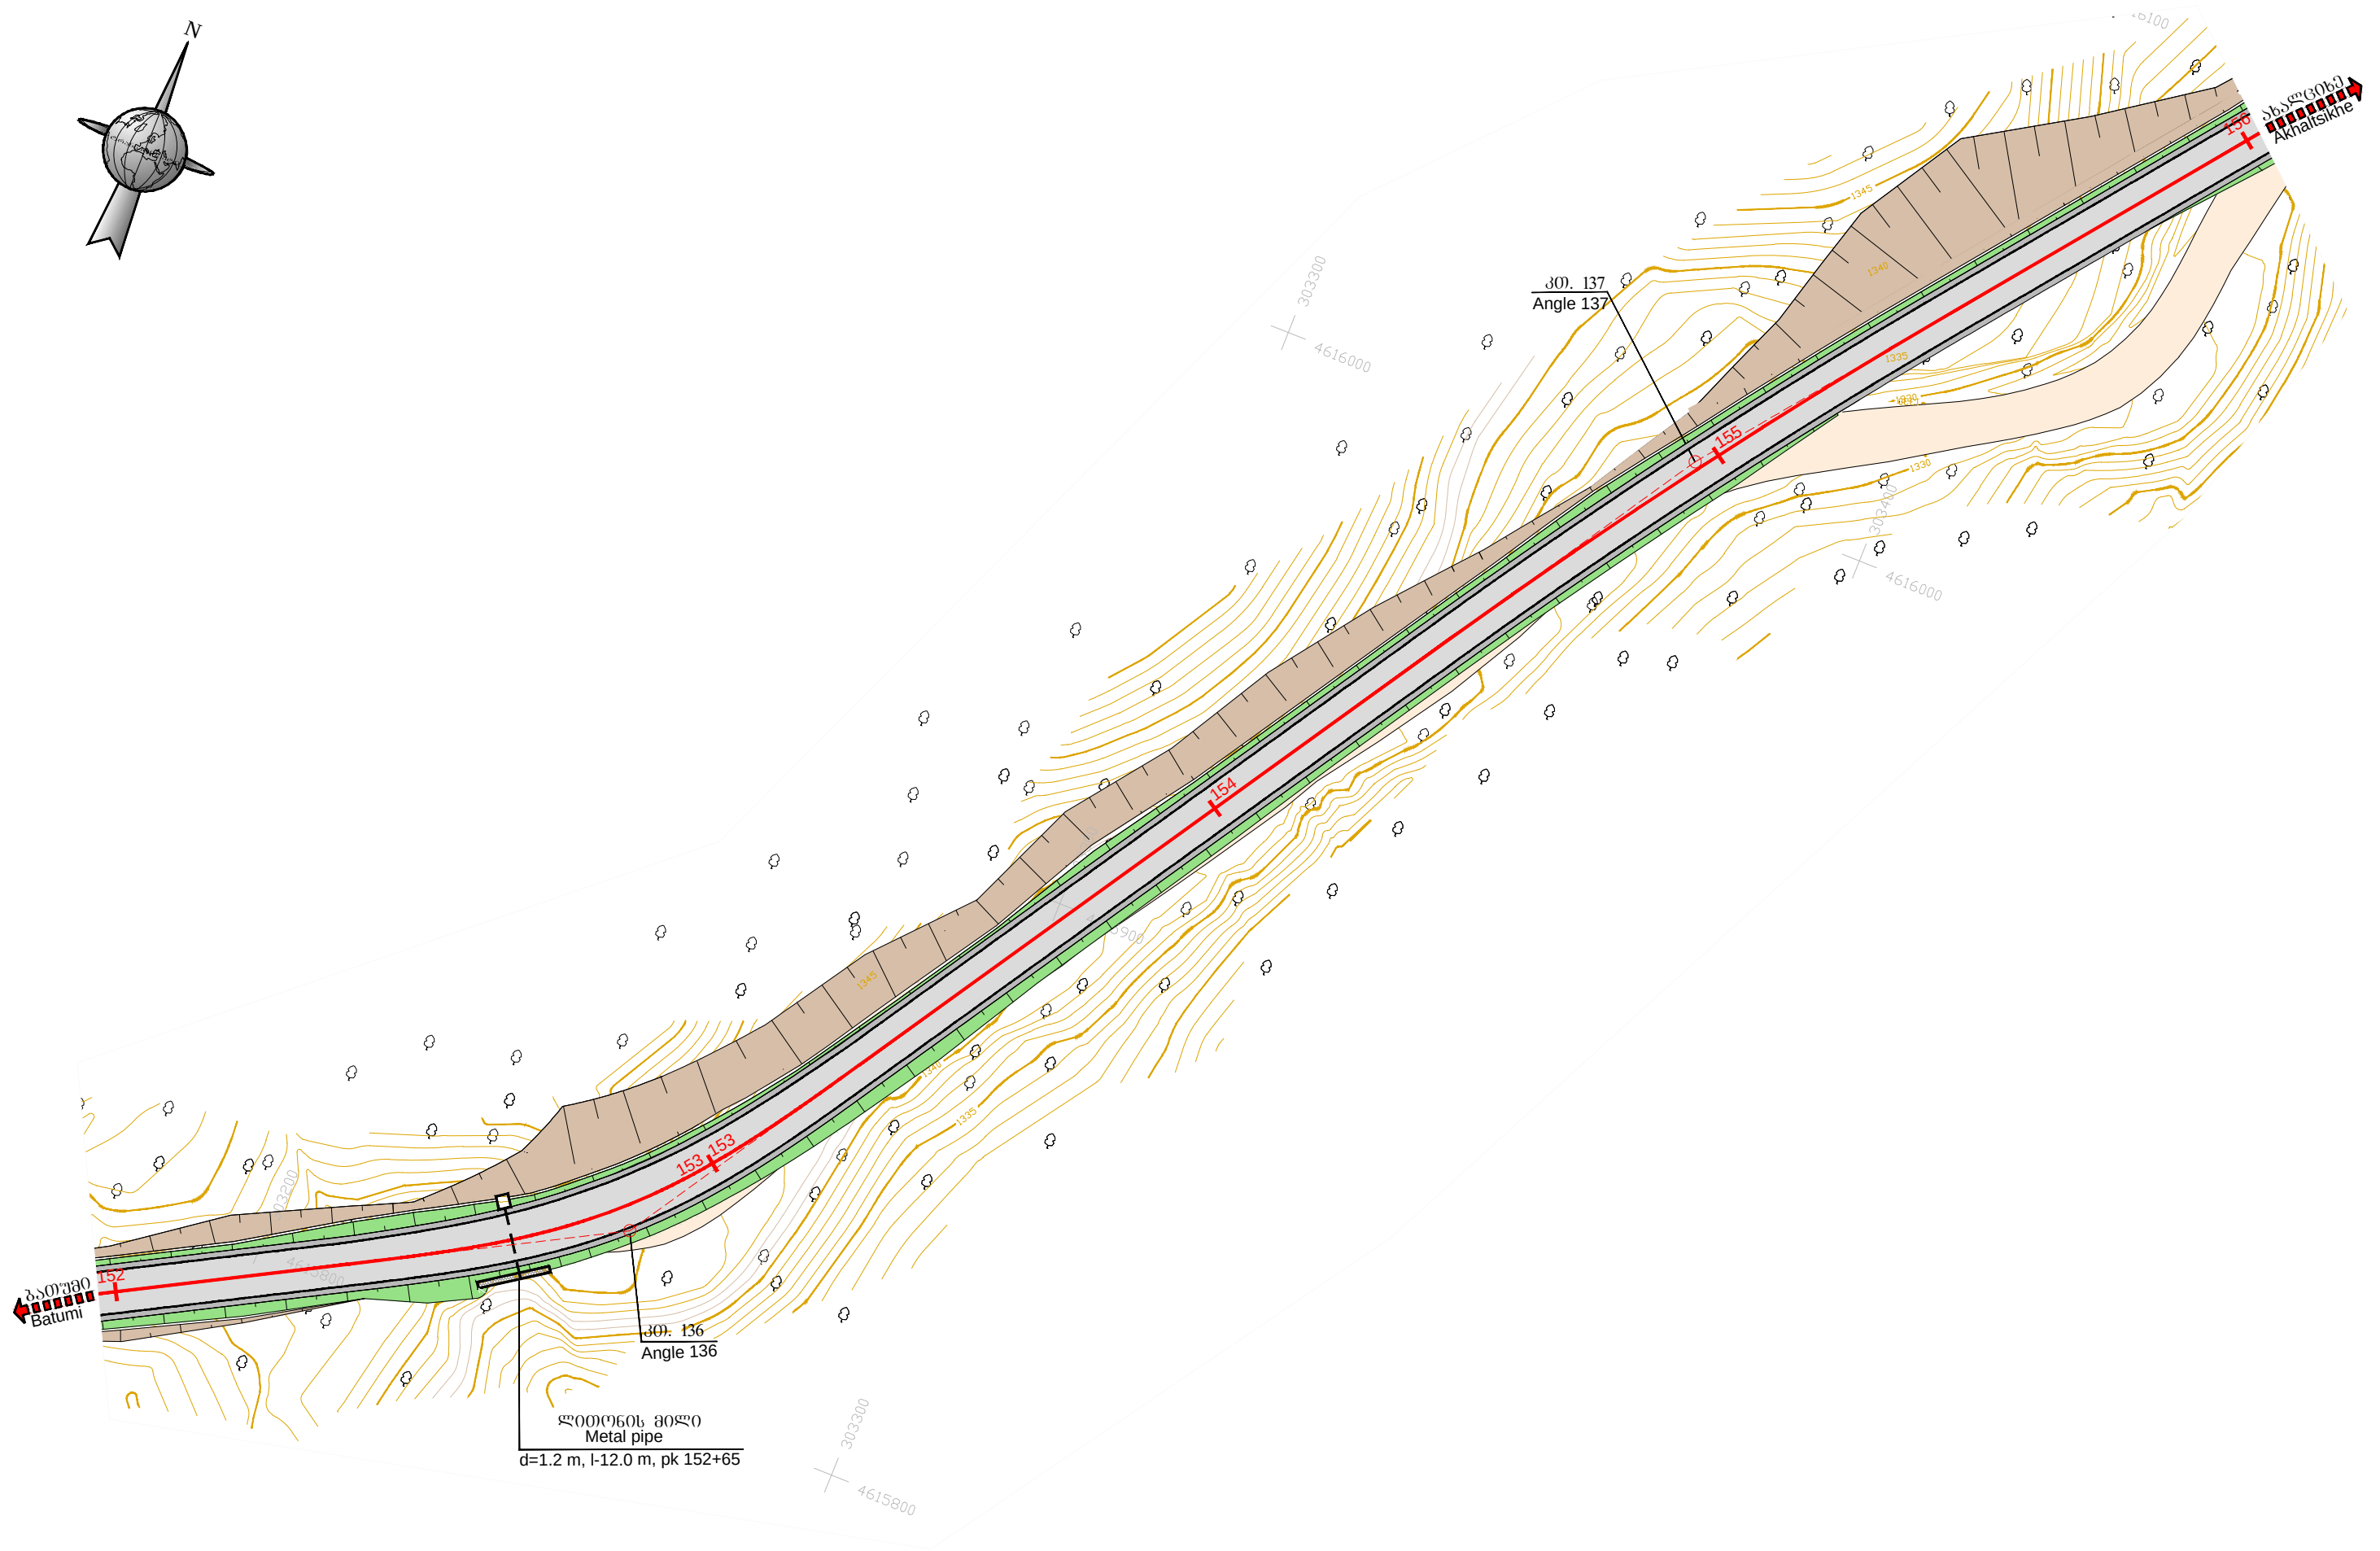

დამკვეთი: საქართველოს რეგიონული განვითარებისა და ინფრასტრუქტურის სამინისტრო
საქართველოს საავტომობილო გზების დეპარტამენტი
EMPLOYER: MINISTRY OF REGIONAL DEVELOPMENT AND INFRASTRUCTURE OF GEORGIA
ROADS DEPARTMENT OF GEORGIA

კონსულტანტი
"ტრანსპროექტი"

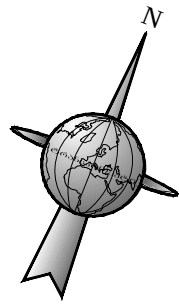

CONSULTANT
"TRANSPROJECT"

შეაღბოვა
DESIGNED

შეამოწმა
CHECKED

საავტომობილო გზა: ბათუმი(ანგისა) - ახალციხე
მონაკვეთი: გოდერძის უღელტეხილი-ზარზმა კმ 0+000 - კმ 17+380
Road: Batumi(Angisa) - Akhaltsikhe
Section: Goderdzi Pass-Zarzma km 0+000 - km 17+380

გზის პეგმა
პკ 152+00 - პკ 156+00
Plan of road
Pk 152+00 - Pk 156+00

დაამტკიცა:
APPROVED:

თარიღი
DATE

განახი
DRAWING N


2/37

თარიღი
DATE


2013

მასშტაბი
SCALE 1:1000

ნახაზის ორიგინალური ზომა
ORIGINAL DRAWING SIZE A3

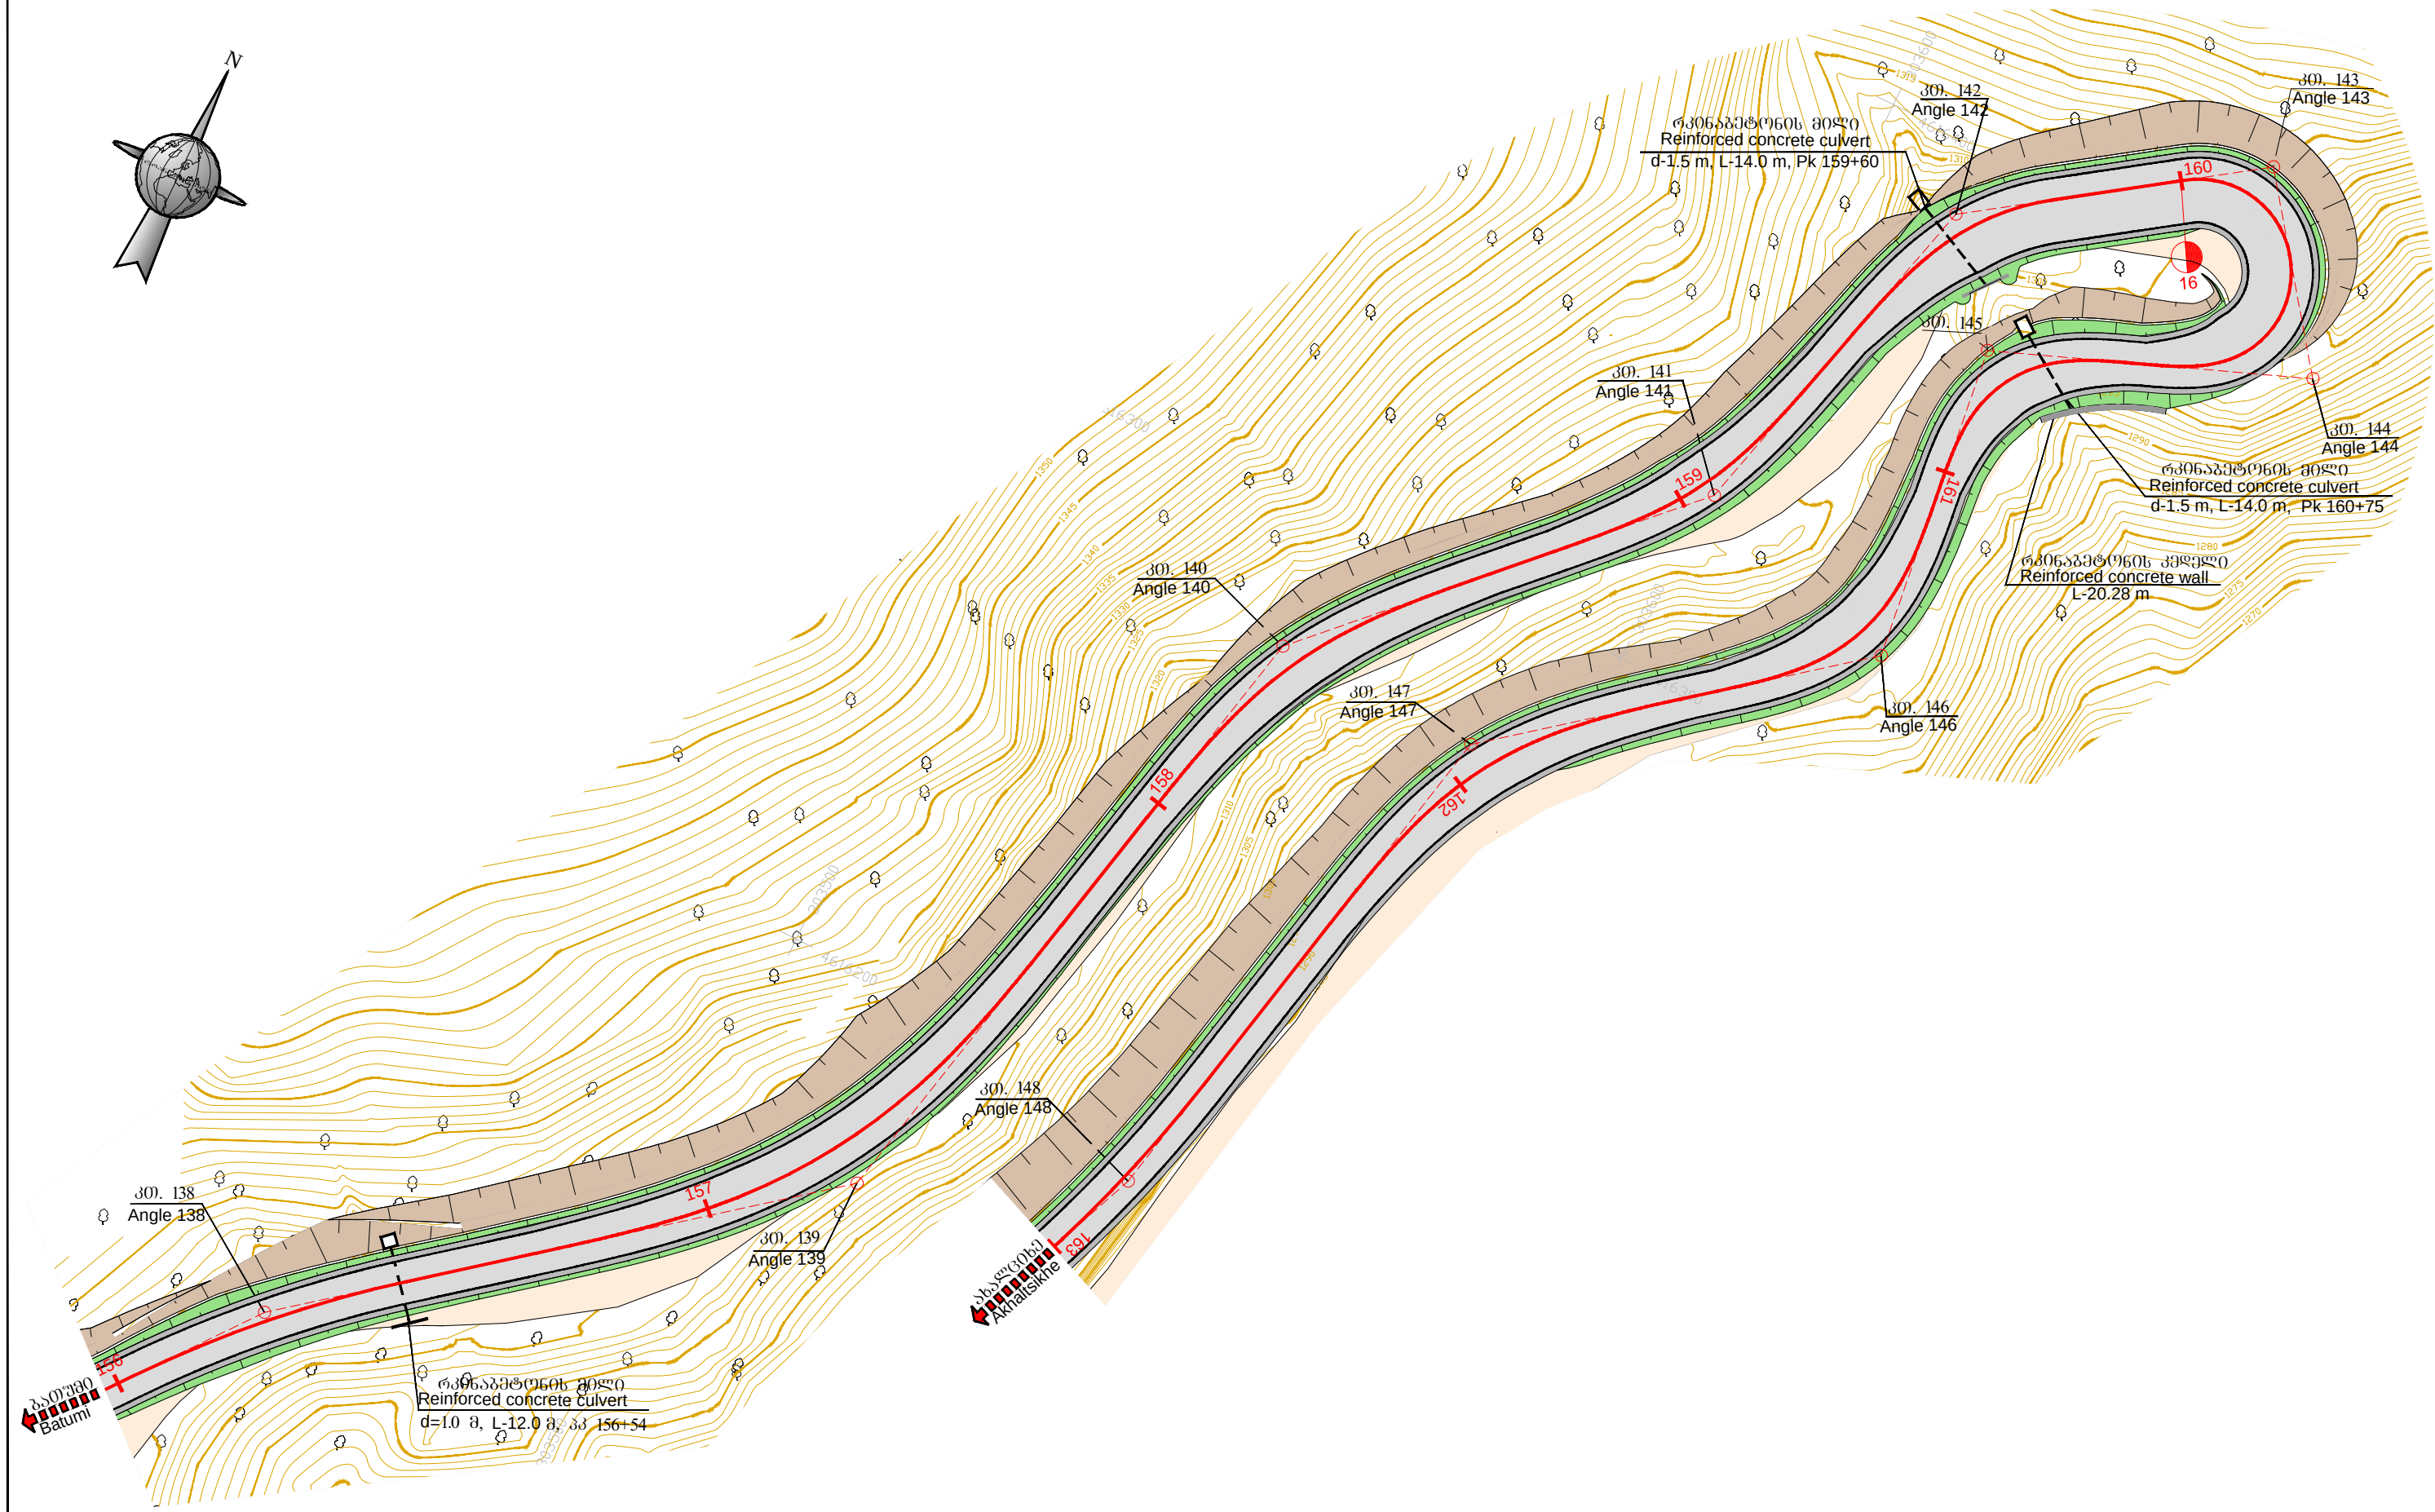

 დამკვეთი: საქართველოს რეგიონული განვითარებისა და ინფრასტრუქტურის სამინისტრო საქართველოს საავტომობილო გზების დეპარტამენტი EMPLOYER: MINISTRY OF REGIONAL DEVELOPMENT AND INFRASTRUCTURE OF GEORGIA ROADS DEPARTMENT OF GEORGIA	კონსულტანტი "ტრანსპროექტი"  CONSULTANT "TRANSPROJECT"	საავტომობილო გზა: ბათუმი(ანგისა) - ახალციხე მონაკვეთი: გოდერძის უღელტეხილი-ზარზმა კმ 0+000 - კმ 17+380 Road: Batumi(Angisa) - Akhaltsikhe Section: Goderdzi Pass-Zarzma km 0+000 - km 17+380	დაამტკიცა: APPROVED:	6 ა ნ ა ნ ი DRAWING N	2/38
	შეაღბოვა DESIGNED  შეამოწმა CHECKED 	გზის პეგმა კმ 156+00 - კმ 163+00 Plan of road Pk 156+00 - Pk 163+00	თარიღი DATE	თარიღი DATE	2013
			მასშტაბი 1:1000 SCALE	ნახაზის ორიგინალური ზომა ORIGINAL DRAWING SIZE	A3

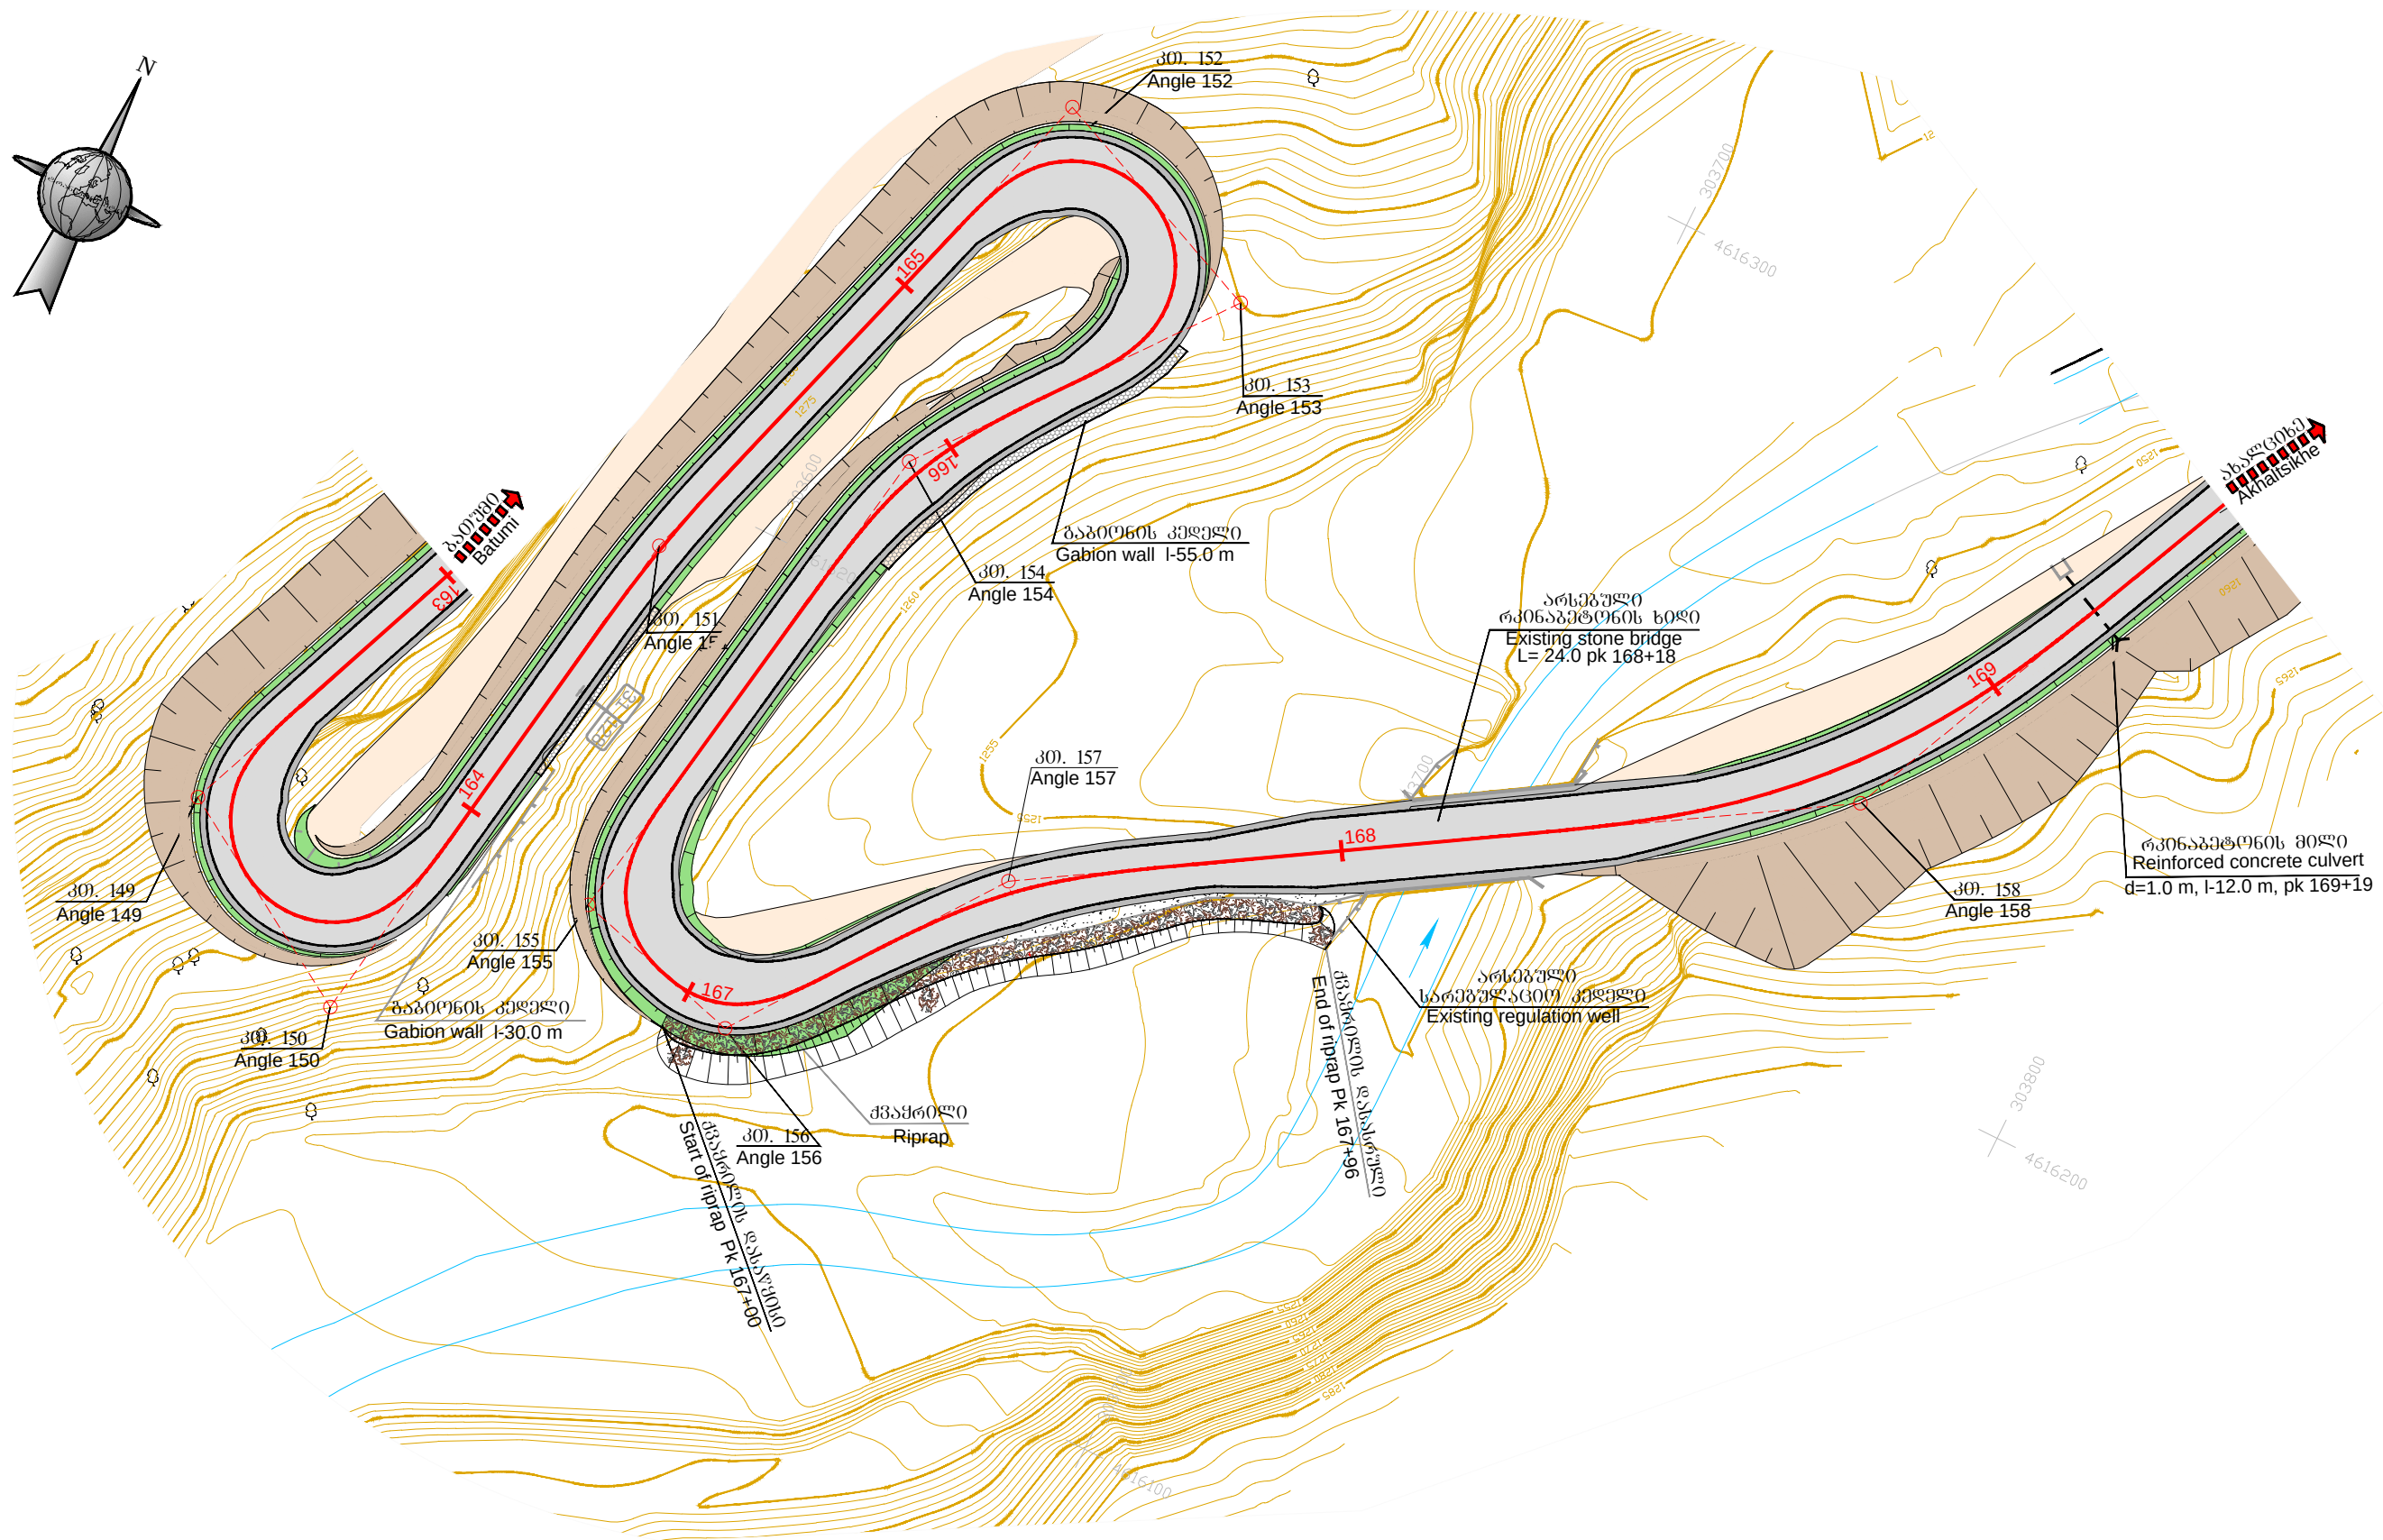

დამკვეთი: საქართველოს რეგიონული განვითარებისა და ინფრასტრუქტურის სამინისტრო
საქართველოს საავტომობილო გზების დეპარტამენტი
EMPLOYER: MINISTRY OF REGIONAL DEVELOPMENT AND INFRASTRUCTURE OF GEORGIA
ROADS DEPARTMENT OF GEORGIA

პ რ ე მ უ ლ ტ ა ნ ტ ი
"ტრანსპროექტი"



CONSULTANT
"TRANSPROJECT"

შ ე ა ლ ბ ი ნ ა
DESIGNED

Handwritten signature

შ ე ა მ ო ო ო
CHECKED

Handwritten signature

საავტომობილო გზა: ბათუმი(ანგისა) - ახალციხე
მონაკვეთი: გოდერძის უღელტეხილი-ზარზმა კმ 0+000 - კმ 17+380
Road: Batumi(Angisa) - Akhaltsikhe
Section: Goderdzi Pass-Zarzma km 0+000 - km 17+380

გზის გეგმა
პკ 163+00 - პკ 169+50
Plan of road
Pk 163+00 - Pk 169+50

დ ა ა მ ტ კ ო გ ა:
APPROVED:

თ ა რ ი ღ ი
DATE

ნ ა ნ ა ზ ი
DRAWING N



2/39

თ ა რ ი ღ ი
DATE

2013

მ ა ს შ ტ ა ბ ი
SCALE 1:1000


ნახაზის ორიგინალური ზომა
ORIGINAL DRAWING SIZE A3

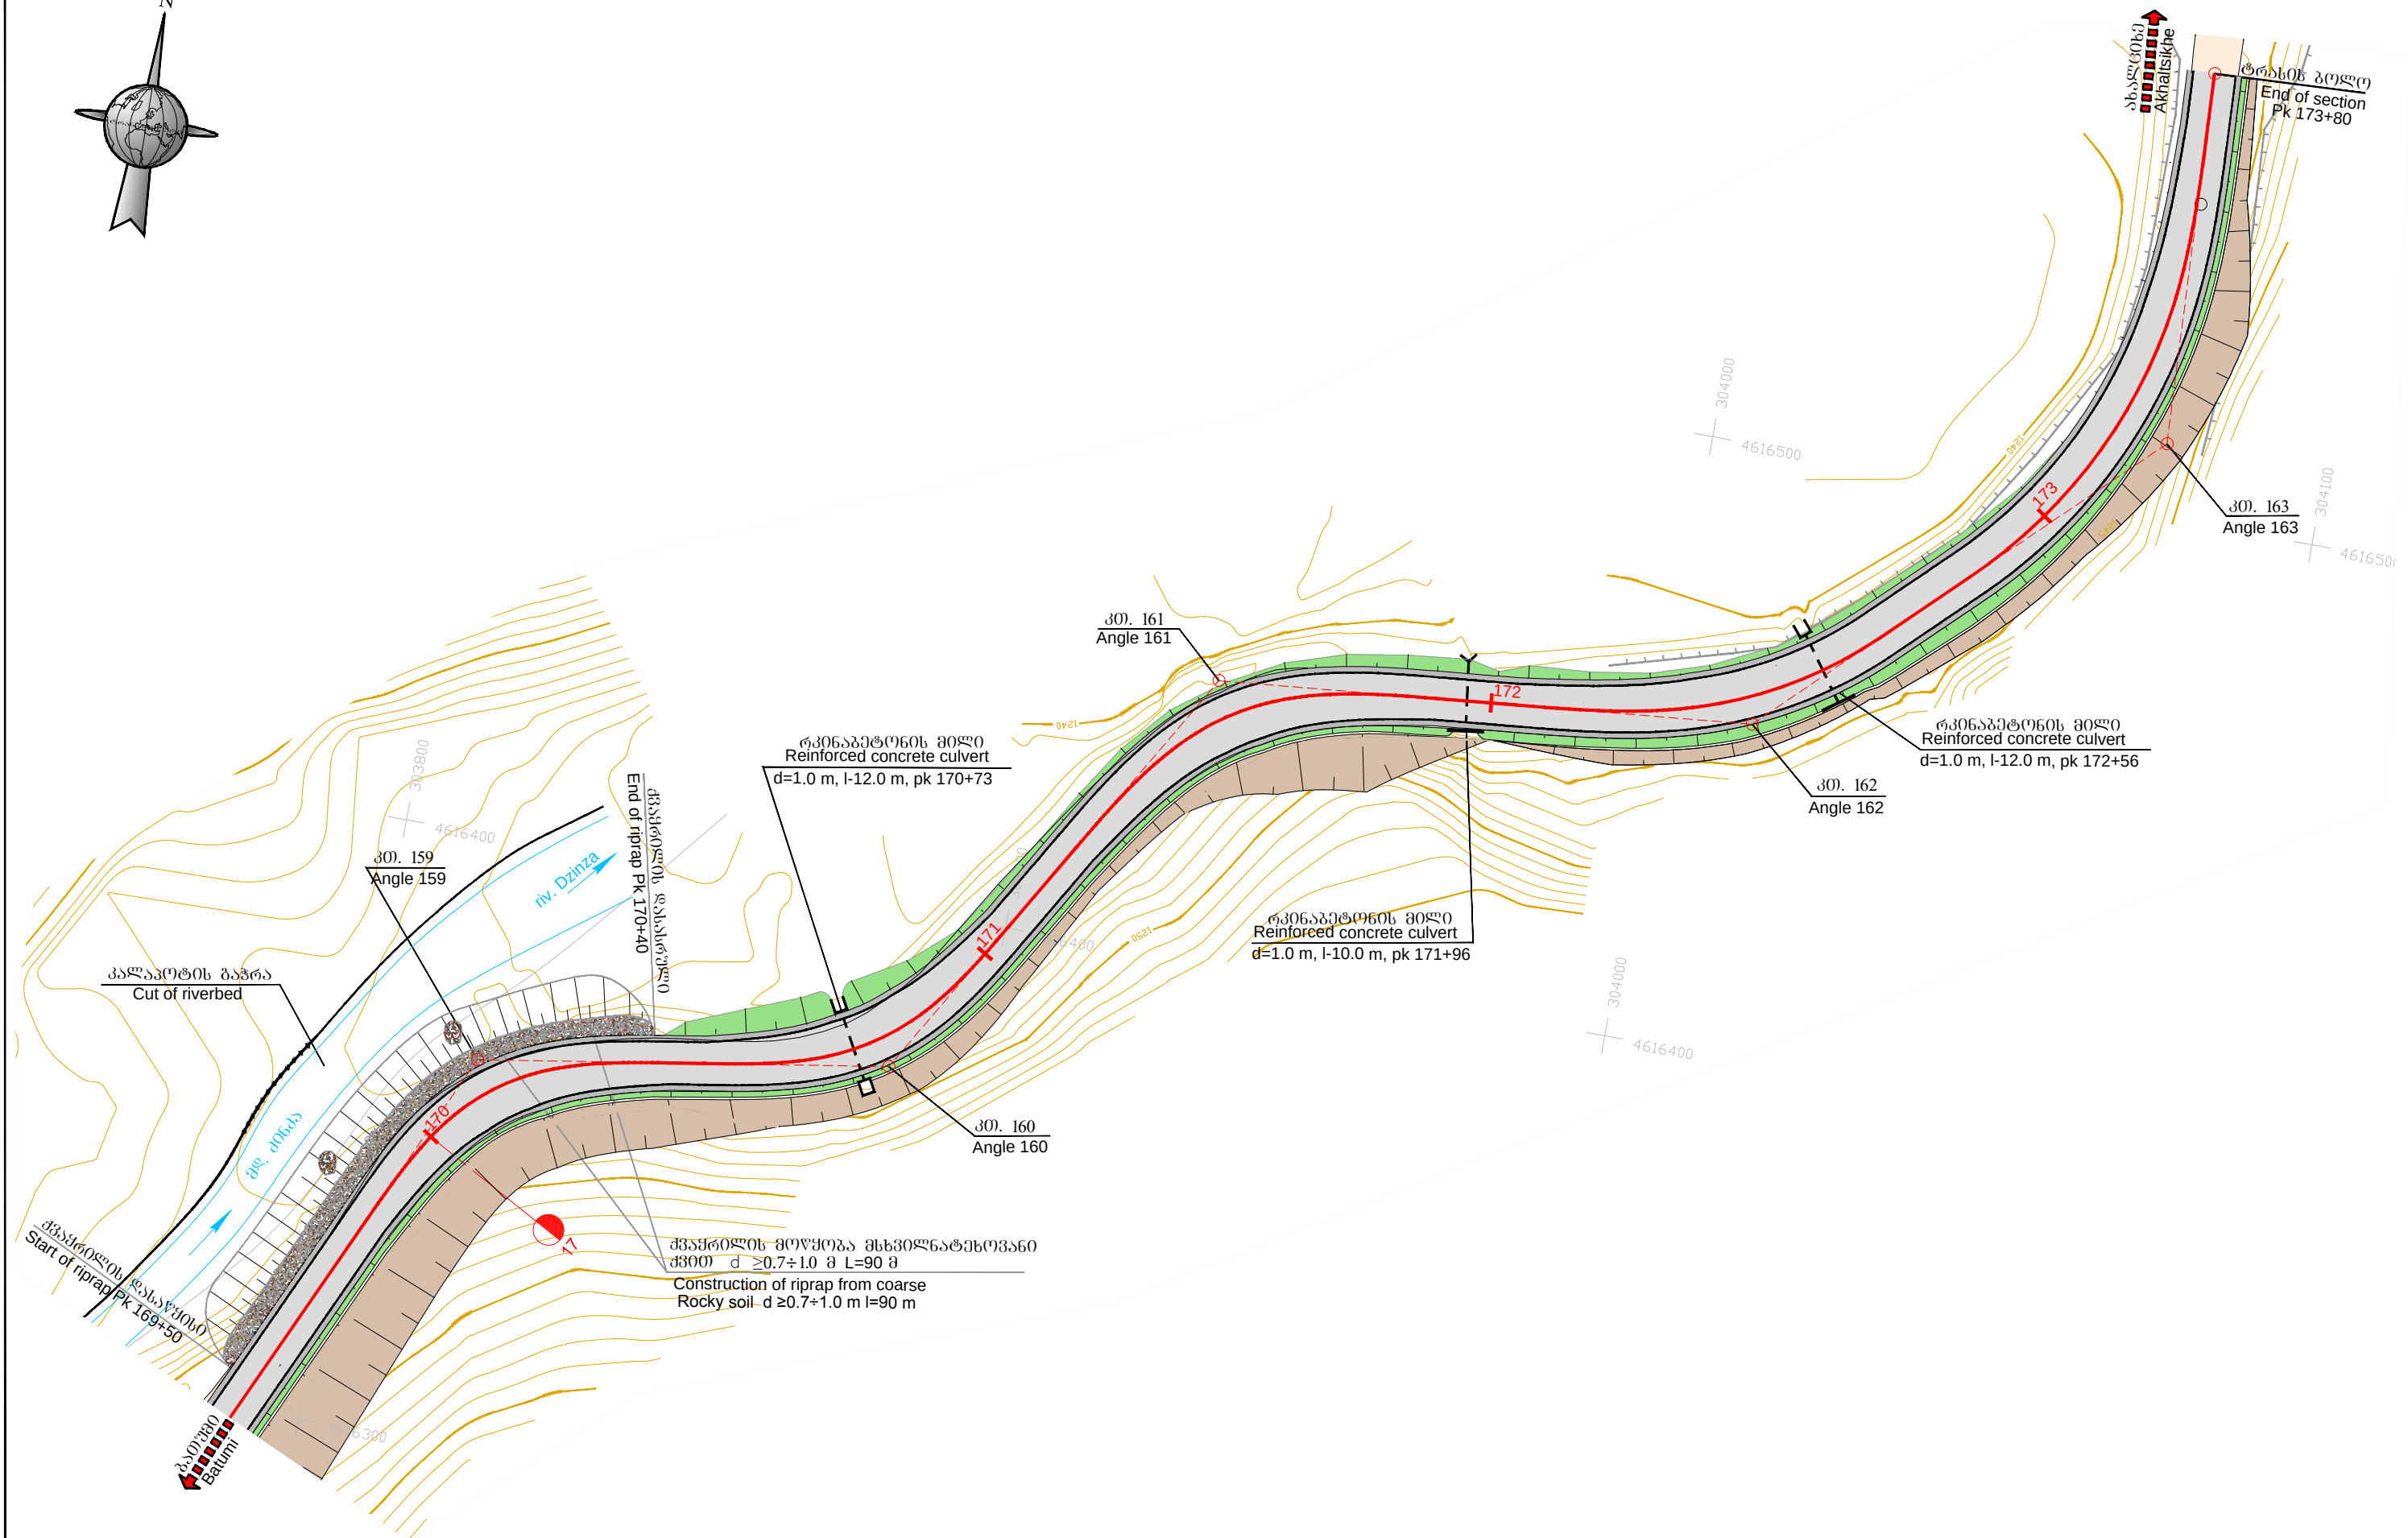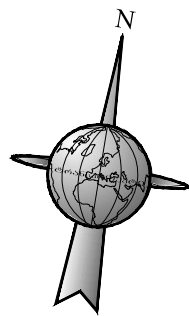

 დამკვეთი: საქართველოს რეგიონული განვითარებისა და ინფრასტრუქტურის სამინისტრო საქართველოს საავტომობილო გზების დეპარტამენტი EMPLOYER: MINISTRY OF REGIONAL DEVELOPMENT AND INFRASTRUCTURE OF GEORGIA ROADS DEPARTMENT OF GEORGIA	კონსულტანტი "ტრანსპროექტი" 		საავტომობილო გზა: ბათუმი(ანგისა) - ახალციხე მონაკვეთი: გოდერძის უღელტეხილი-ზარზმა კმ 0+000 - კმ 17+380 Road: Batumi(Angisa) - Akhaltsikhe Section: Goderdzi Pass-Zarzma km 0+000 - km 17+380	დაამტკიცა: APPROVED:	ნახაზი DRAWING N	2/40
	შეაღწია DESIGNED 		შეამოწმა CHECKED 	გზის პეგმა კმ 169+50 - კმ 173+80 Plan of road Pk 169+50 - Pk 173+80	თარიღი DATE	2013
	მასშტაბი 1:1000 ნახაზის ორიგინალური ზომა ORIGINAL DRAWING SIZE		A3			



grZivi p r o f i l i
LONGITUDINAL PROFILE

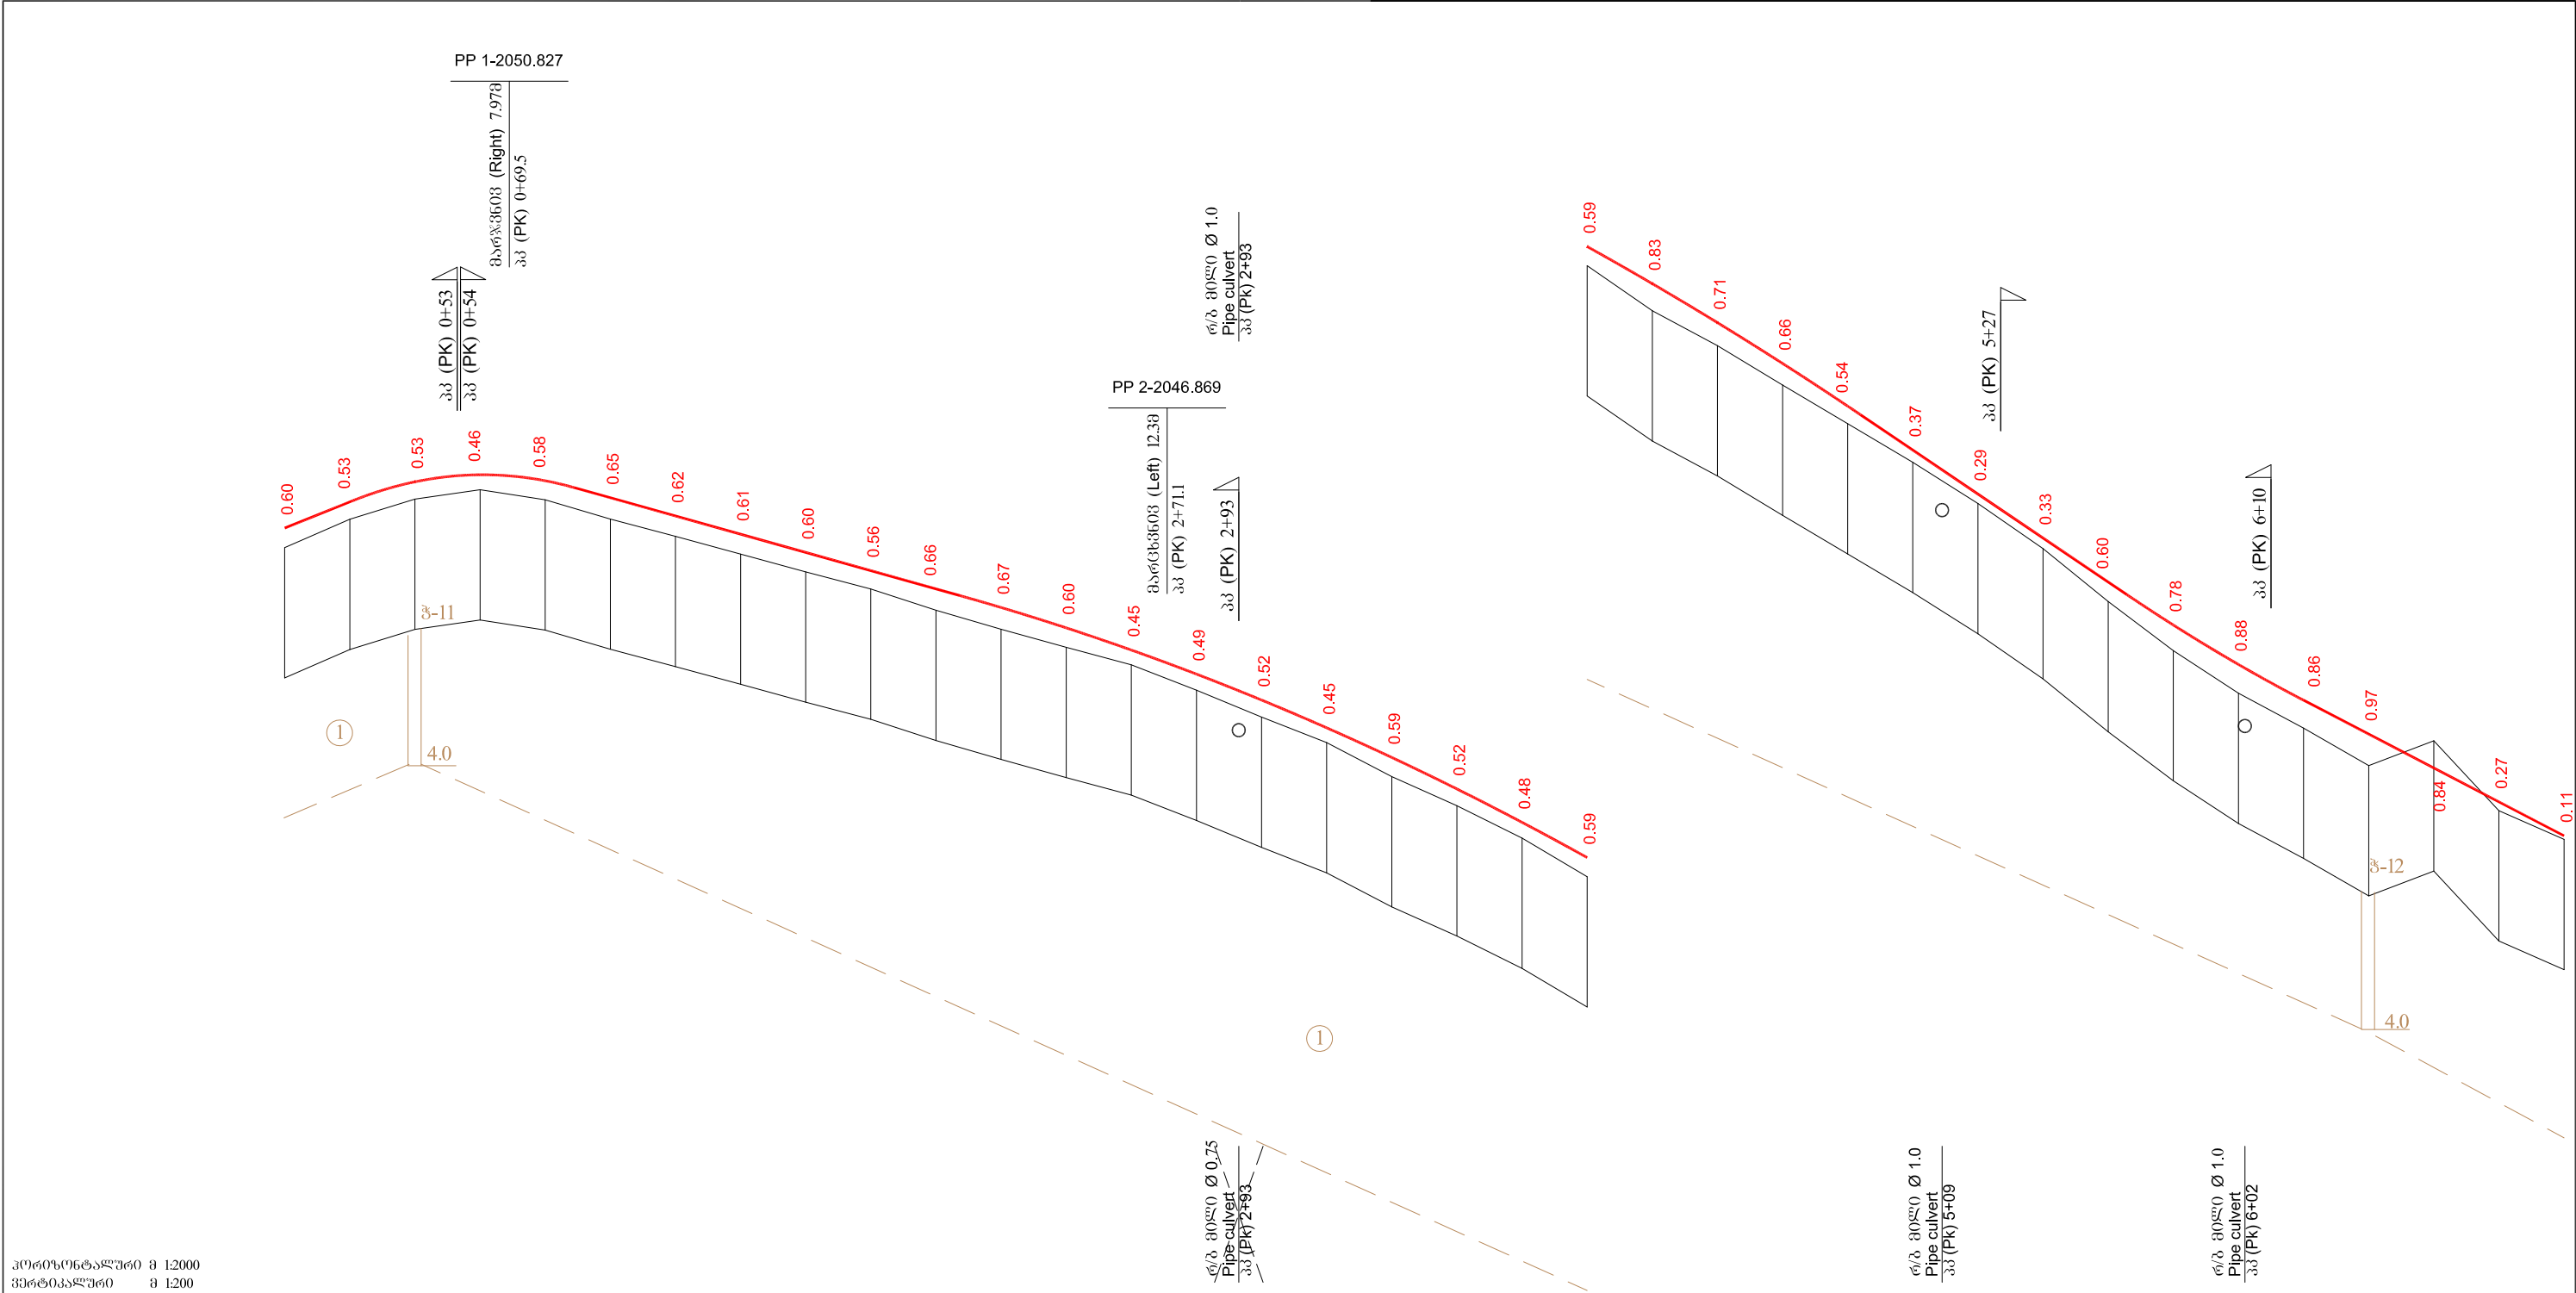

ჰორიზონტალური მ 1:2000
ვერტიკალური მ 1:200
HORIZONTAL SCALE 1:2000
VERTICAL SCALE 1:200

საპროექტო მოწყობის პროექტი PROJECT DATA	გრადიენტი და ვერტიკალური მრუდები GRADIENT AND VERTICAL CURVE	
	ჩანვების ჰე პერტაპალური მრუდები R=1000 K=68.21					27.99							R=7000 K=276.62												67.51				R=3500 K=54.17			52.03										
საპროექტო ნაწილის ღრუბის ნიშნულები ROADWAY AXIS LEVEL	2049.87	2050.68	2051.29	2051.51	2051.33	2050.81	2050.25	2049.69	2049.13	2048.57	2048.01	2047.43	2046.81	2046.13	2045.39	2044.59	2043.74	2042.83	2041.86	2040.84	2039.76	2038.62	2037.42	2036.17	2034.86	2033.51	2032.16	2030.81	2029.46	2028.14	2026.92	2025.83	2024.79	2023.75	2022.70	2021.66						
მიწის ნიშნულები GROUND LEVEL	2049.27	2050.14	2050.76	2051.05	2050.74	2050.15	2049.62	2049.08	2048.53	2048.00	2047.35	2046.77	2046.21	2045.67	2044.90	2044.07	2043.29	2042.24	2041.35	2040.35	2039.17	2037.78	2036.71	2035.50	2034.32	2033.13	2031.87	2030.48	2028.86	2027.35	2026.04	2024.97	2023.82	2024.58	2022.43	2021.55						
მანძილები DISTANCE	20.00	20.00	20.00	20.00	20.00	20.00	20.00	20.00	20.00	20.00	20.00	20.00	20.00	20.00	20.00	20.00	20.00	20.00	20.00	20.00	20.00	20.00	20.00	20.00	20.00	20.00	20.00	20.00	20.00	20.00	20.00	20.00	20.00	20.00								
კონსტრუქციის CHAINAGE	0	1					2					3					4					5					6					7										
გრადიენტი ELEMENTS OF PLAN	32		Y=6°38.9' R=250 K=29				68				Y=2°43.3' R=500 K=24		39			Y=71°5.8' R=60 K=104					11		Y=15°2.3' R=250 K=66			4		Y=76°13.2' R=55 K=103					88			Y=69°7.0' R=40 K=78					30	
კილომეტრი KILOMETER		0	



დაამუშავა: საპროექტო გეგმით და ინჟინერების საინჟინერო
სამსახურის საპროექტო გეგმით და ინჟინერების საინჟინერო
სამსახურის საპროექტო გეგმით და ინჟინერების საინჟინერო


EMPLOYER: MINISTRY OF REGIONAL DEVELOPMENT AND INFRASTRUCTURE OF GEORGIA
ROADS DEPARTMENT OF GEORGIA

კონსულტანტი
"ტრანსპროექტი"




CONSULTANT
"TRANSPROJECT"

შეამუშავა
DESIGNED

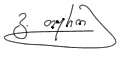

შეამოწმა
CHECKED

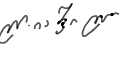

საპროექტო გეგმა: ბათუმი (ანგისა) - ახალციხე
მონტაჟის გეგმა: ბათუმი (ანგისა) - ახალციხე
Section: Goderdzi Pass-Zarzma km 0+000 - km 17+380

გრადიენტი პროექტი PK 0+00 - PK 7+00
Longitudinal profile PK 0+00 - PK 7+00

დაამტკიცა:
APPROVED:

თარიღი
DATE


მასშტაბი
SCALE 1:2000, 1:200

ნახაზის ორიგინალური ზომა
ORIGINAL DRAWING SIZE A3

6 ანგისა
DRAWING N

3/1

2013

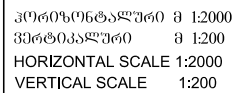

 დამკვეთი: საქართველოს რეგიონული განვითარებისა და ინფრასტრუქტურის სამინისტრო საქართველოს საავტომობილო გზების დეპარტამენტი EMPLOYER: MINISTRY OF REGIONAL DEVELOPMENT AND INFRASTRUCTURE OF GEORGIA ROADS DEPARTMENT OF GEORGIA	კონსულტანტი  CONSULTANT "TRANSPROJECT"	საპროექტო გზა: ბათუმი(ანგისა) - ახალციხის მონაკვეთი: გოდეძის უღელტეხილი-ზარზმა კმ 0+000 - კმ 17+380 Road: Batumi(Angisa) - Akhaltsikhe Section: Goderdzi Pass-Zarzma km 0+000 - km 17+380	დასამტკიცება: APPROVED:	ნახაზი DRAWING N 3/2
	შეადგინა DESIGNED 	შეამოწმა CHECKED 	გრძოვითი პროფილი პკ 7+00 - პკ 14+00 Longitudinal profile PK 7+00 - PK 14+00	თარიღი DATE

ჰორიზონტალური მ 1:2000
ვერტიკალური მ 1:200
HORIZONTAL SCALE 1:2000
VERTICAL SCALE 1:200

შედეგები შედეგები ACTUAL DATA	შედეგები შედეგები PROJECT DATA	გრადიენტი და ვერტიკალური მრუდები GRADIENT AND VERTICAL CURVE																													
		საპროექტო ნაწილის ღრუბის ნიშნულები ROADWAY AXIS LEVEL																													
შედეგები შედეგები ACTUAL DATA	შედეგები შედეგები PROJECT DATA	მიწის ნიშნულები GROUND LEVEL																													
მანძილები DISTANCE		20.00	20.00	20.00	20.00	20.00	20.00	20.00	20.00	20.00	20.00	20.00	20.00	20.00	20.00	20.00	20.00	20.00	20.00	20.00	20.00	20.00	20.00	20.00	20.00	20.00	20.00	20.00	17.00	20.00	20.00
კონტაქტების CHAINAGE		28	29							30	31							32	33							34					35
გზის ნიშნულები ELEMENTS OF PLAN		Y=20°16.7' R=400 K=142 Y=24°56.4' R=100 K=79 Y=25°46.8' R=80 K=68 Y=24°14.1' R=90 K=73 Y=52°19.1' R=180 K=224																													
კილომეტრი KILOMETER		3																													

 ლაგვერდითი: საქართველოს რეგიონული განვითარებისა და ინფრასტრუქტურის სამინისტრო საქართველოს საავტომობილო გზების დეპარტამენტი EMPLOYER: MINISTRY OF REGIONAL DEVELOPMENT AND INFRASTRUCTURE OF GEORGIA ROADS DEPARTMENT OF GEORGIA	კონსულტანტი "ტრანსპროექტი" 		საავტომობილო გზა: ბათუმი(ანგისა) - ახალციხე მონაკვეთი: გოგერძის უღელტეხილი-ზარზმა კმ 0+000 - კმ 17+380 Road: Batumi(Angisa) - Akhaltsikhe Section: Goderdzi Pass-Zarzma km 0+000 - km 17+380		დაამტკიცა: APPROVED:	ნახაზის DRAWING N	3/5
	შეამუშავა DESIGNED 		შეამოწმა CHECKED 		თარიღი DATE	მასშტაბი SCALE	2013 1:2000, 1:200
			გრძელი პროფილი კმ 28+00 - კმ 35+00 Longitudinal profile PK 28+00 - PK 35+00		თარიღი DATE	ნახაზის ორიგინალური ზომა ORIGINAL DRAWING SIZE	A3