


კორიზონტალური მონიშვნის უწყობი
Road horizontal markings table

საგზაო ნიშნების უწყობი
Road signs table

ინფორმაციული სიგნალები ინფორმაციული ნიშნები			
ტიპი Type		დავის ზომა, მმ Panels size, mm	ცალი Unit
5.24 (5.25)		2500x680	2
ლითონის ღებრი "ლლ" Metal posts		ტიპი Type	სიგრძე, მ Length, m
სტანდარტული ნიშნების For standard signs	1.31	ლლ-5 MP-5	2.75
		ლლ-5 MP-5	3.5
		ლლ-5 MP-5	4.0
		ლლ-5 MP-5	5.0
		ლლ-16 MP-16	3.5
ინფორმაციული სიგნალები For individual signs		ლლ-16 MP-16	3.5
			2

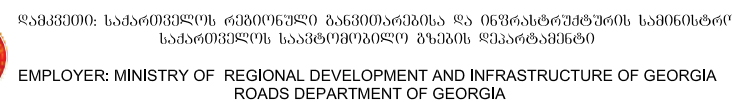

კონსულტანტი
"ტრანსპროექტი"



DESIGNED

3 3 3 3 (7) 7 3 3
 CHECKED

საავტომობილო გზა: ბათუმში(ახმოსა) - ახალციხე
მონაკვეთი: გოდერძის უღელტეხილი-ზარზმა კმ 0+000 - კმ 17+380
Road: Batumi(Angisa) - Akhaltsikhe
Section: Goderdzi Pass-Zarzma km 0+000 - km 17+380

საზოგადოებრივი მომსახურების ღია მშენებლობის განლაგების სქემა
პკ 120+00 - პკ 126+00
LAYOUT OF ROAD SIGNS, MARKINGS AND GUARDRAILS
PK 120+00 - PK 126+00

Թ Ե Ե Զ Թ Զ Ո Ը Ե :
 APPROVED:

0 ၁ ၈ 0 ၉ 0
DATE

6 5 6 5 8 0 DRAWING N	32/30
--------------------------	-------

ጠ ኃ ጸ ዐ ደ ዐ D A T E	2013
------------------------	------

მასშტაბი SCALE	1:1000
ნახაზის ორიგინალური ზომა ORIGINAL DRAWING SIZE	A3




ჰორიზონტალური მონიშვნის უწყისი
Road horizontal markings table

მონიშვნის ხაზის ნომერი Marking lines number	მოცულობა Volume	ზომის ერთეული Meas. unit
1.1	500	გრძ. მ Linear m
1.2	983	გრძ. მ Linear m

საგზაო შემოღობვლის უწყისი
Road fencing table

მიმართული პოპონტები Guide posts		სპეციალური პარაპეტის პროფილი Concrete parapet of special profile		ფოლადის გაბიონის შემოღობვა Fencing of steel rope	
მარცხენი Left side	მარჯვნივ Right side	მარცხენი Left side	მარჯვნივ Right side	მარცხენი Left side	მარჯვნივ Right side
გ. ერთეული G. Unit	გ. ერთეული G. Unit	გ. ერთეული G. Unit	გ. ერთეული G. Unit	გრძ. მ Linear m	გრძ. მ Linear m
13	21	3	-	-	89
				69	61
				მონაკვ. გ. Section Unit	
				გაბიონის გაბიონის Spacing m	
				1 / 4	
				2 / 2	

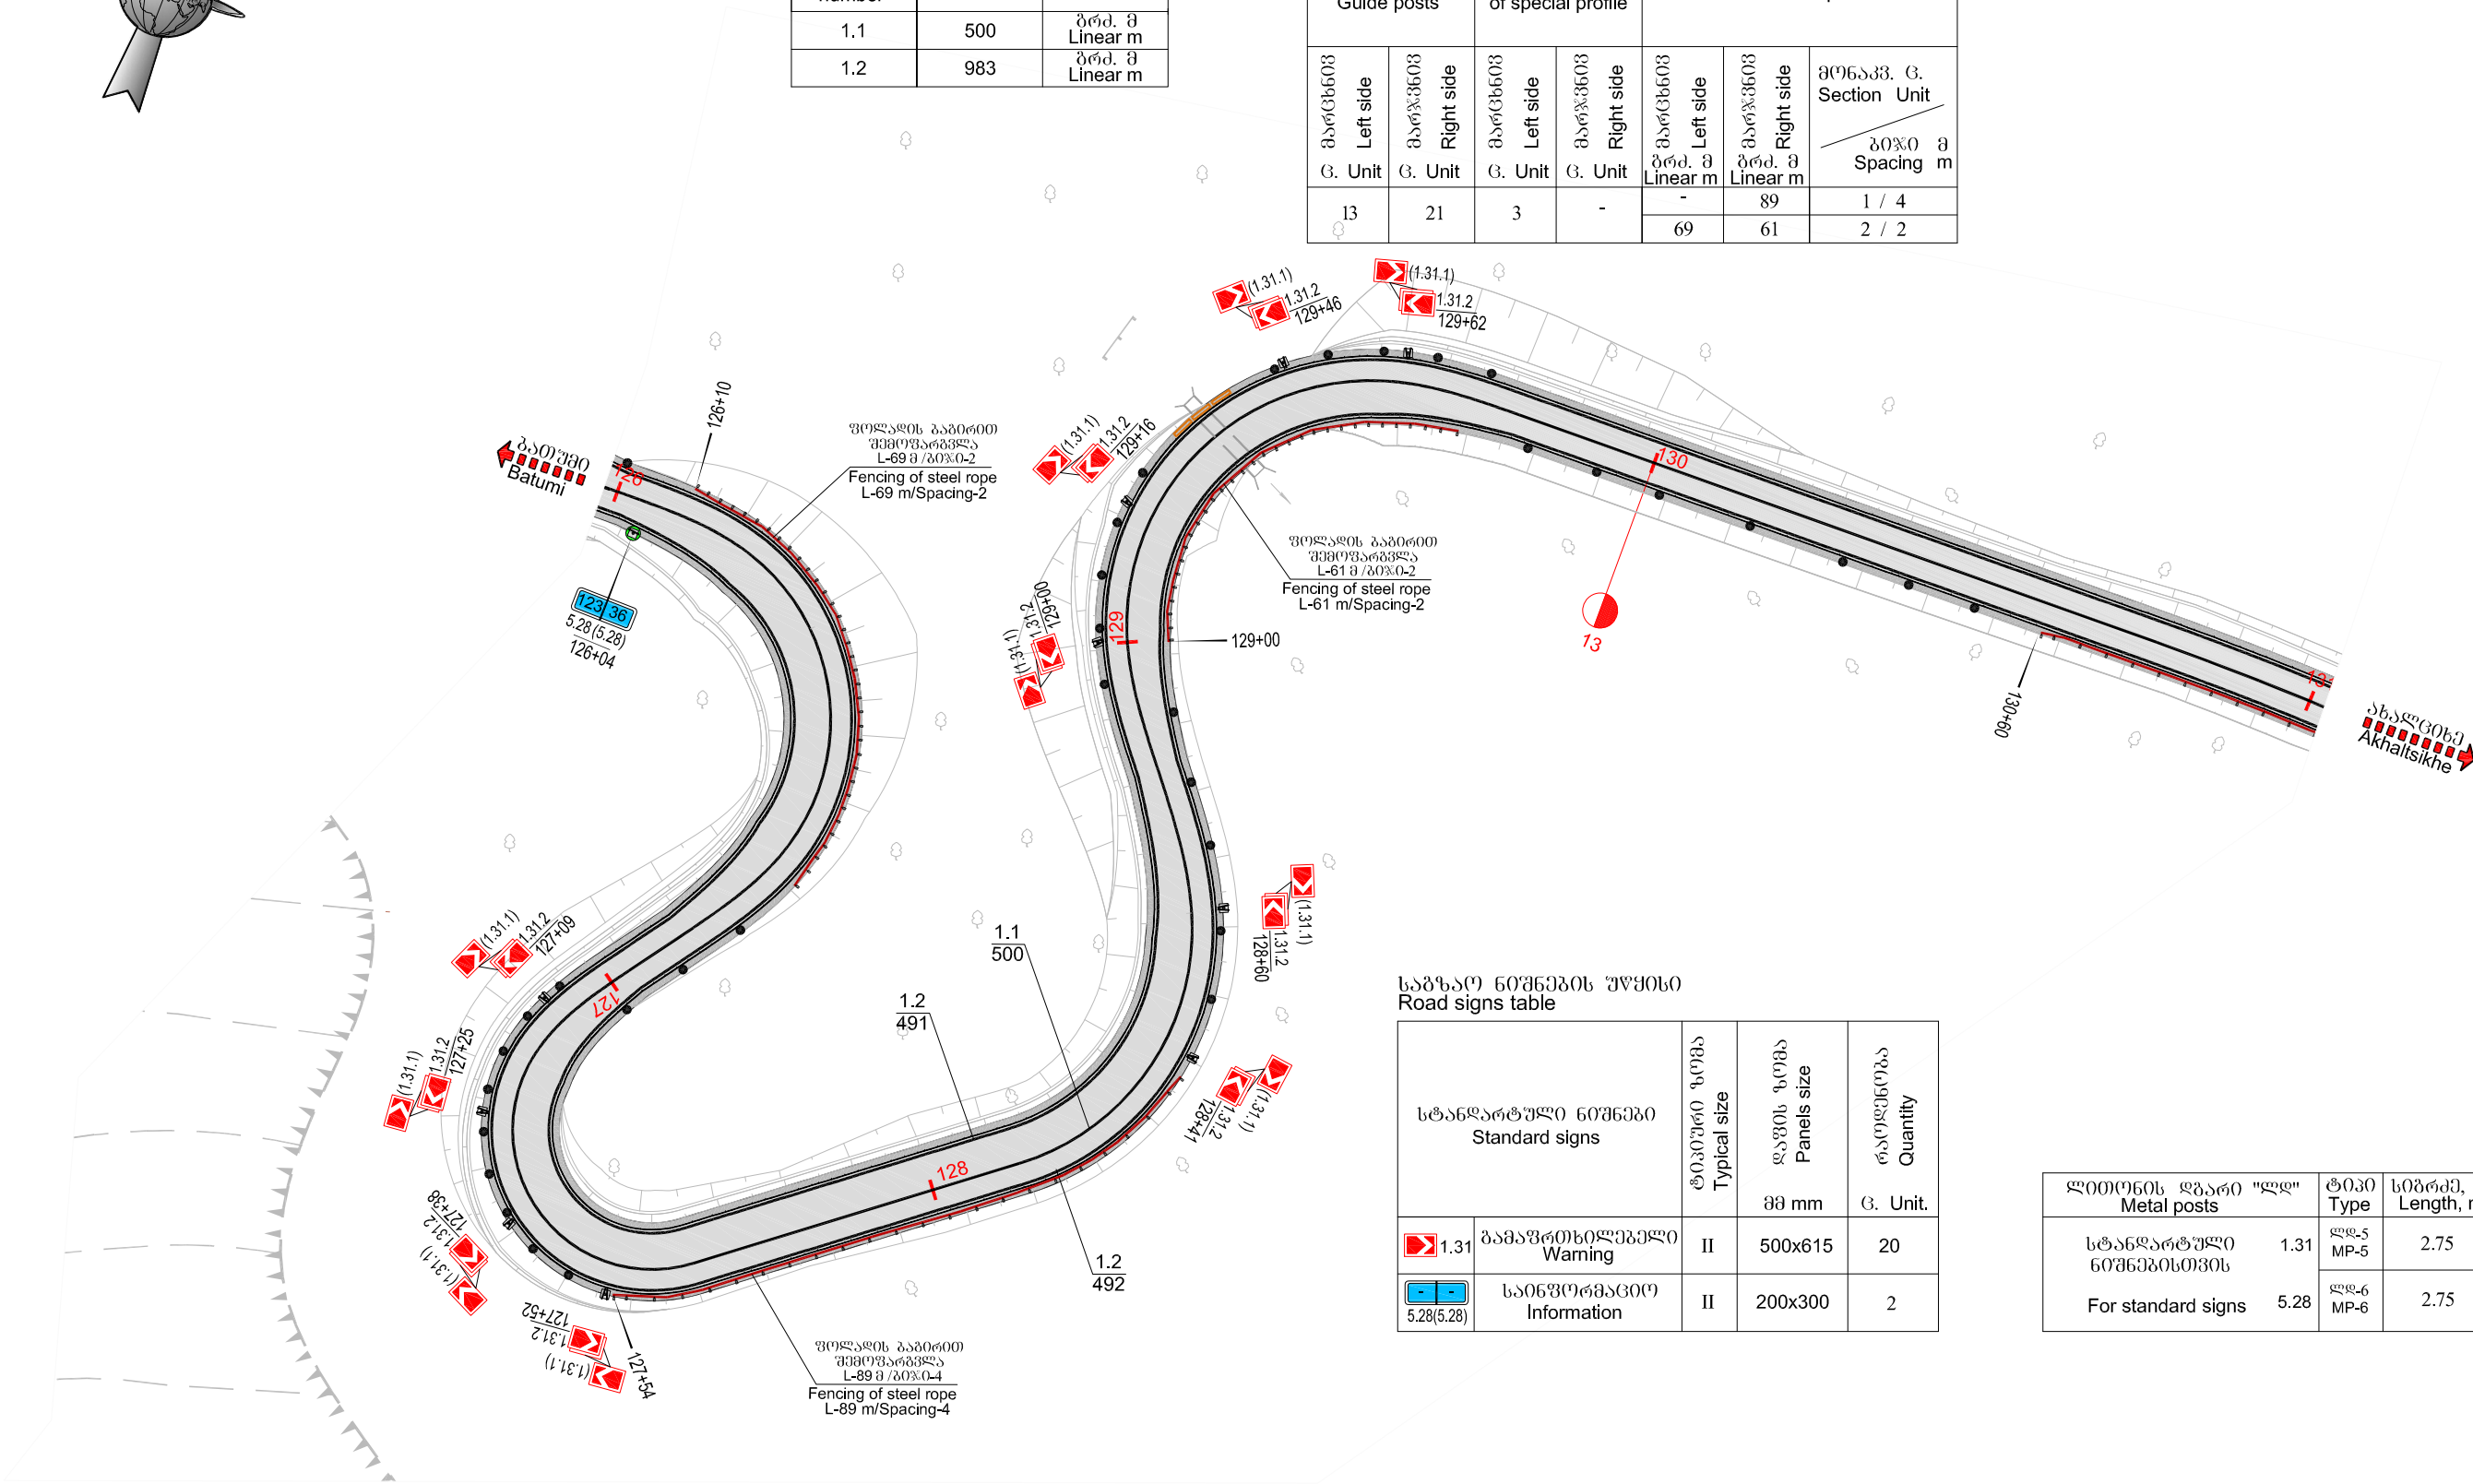

საგზაო ნიშნების უწყისი
Road signs table

სტანდარტული ნიშნები Standard signs		ტიპური ზომა Typical size	ფურცლის ზომა Panels size	რაოდენობა Quantity
		მმ mm	გ. ერთეული G. Unit.	
1.31	გაფრთხილებელი Warning	II	500x615	20
5.28(5.28)	საინფორმაციო Information	II	200x300	2

ლითონის ღებრი "ფლ" Metal posts	ტიპი Type	სიგრძე, მ Length, m	ცალი Unit
სტანდარტული ნიშნებისთვის For standard signs	ფლ-5 MP-5	2.75	10
	ფლ-6 MP-6	2.75	1



დამკვეთი: საქართველოს რეგიონული განვითარებისა და ინფრასტრუქტურის სამინისტრო
საქართველოს საავტომობილო გზების დეპარტამენტი
EMPLOYER: MINISTRY OF REGIONAL DEVELOPMENT AND INFRASTRUCTURE OF GEORGIA
ROADS DEPARTMENT OF GEORGIA

პროექტის ავტორი
"ტრანსპროექტი"



CONSULTANT
"TRANSPROJECT"

შეამუშავა
DESIGNED

შეამოწმა
CHECKED

საავტომობილო გზა: ბათუმი(ანგისა) - ახალციხე
მონაკვეთი: გოდეძის უღელტეხილი-ზარზმა კმ 0+000 - კმ 17+380
Road: Batumi(Angisa) - Akhaltsikhe
Section: Goderdzi Pass-Zarzma km 0+000 - km 17+380

საგზაო ნიშნების, მონიშვნის და შემოღობვლის განლაგების სქემა
კმ 126+00 - კმ 131+00
LAYOUT OF ROAD SIGNS, MARKINGS AND GUARDRAILS
PK 126+00 - PK 131+00

დაამტკიცა:
APPROVED:

თარიღი
DATE

ნახაზი
DRAWING

თარიღი
DATE

მასშტაბი
SCALE

ნახაზის ორიგინალური ზომა
ORIGINAL DRAWING SIZE

32/31

2013

1:1000

A3





საგზაო შემოღობვების ჯგუფი
Road fencing table

მომართველი ბოძები		სპეციალური პარაპეტის პროფილი		ფოლადის გაბიტით შემოღობვა	
Guide posts		Concrete parapet of special profile		Fencing of steel rope	
მარცხენი Left side	მარჯვნივ Right side	მარცხენი Left side	მარჯვნივ Right side	მარცხენი Left side	მარჯვნივ Right side
გ. ერთეული G. Unit	გ. ერთეული G. Unit	გ. ერთეული G. Unit	გ. ერთეული G. Unit	გ. ერთეული G. Unit	გ. ერთეული G. Unit
7	12	2	-	-	408
მონაკვ. გ. Section		მონაკვ. გ. Section		მონაკვ. გ. Section	
ბოძი Spacing		ბოძი Spacing		ბოძი Spacing	
მ		მ		მ	
4 / 4		4 / 4		4 / 4	

ჰორიზონტალური მონიშვნის ჯგუფი
Road horizontal markings table

მონიშვნის ხაზის ნომერი Marking lines number	მოცულობა Volume	ზომის ერთეული Meas. unit
1.1	500	მ. მ. Linear m
1.2	996	მ. მ. Linear m

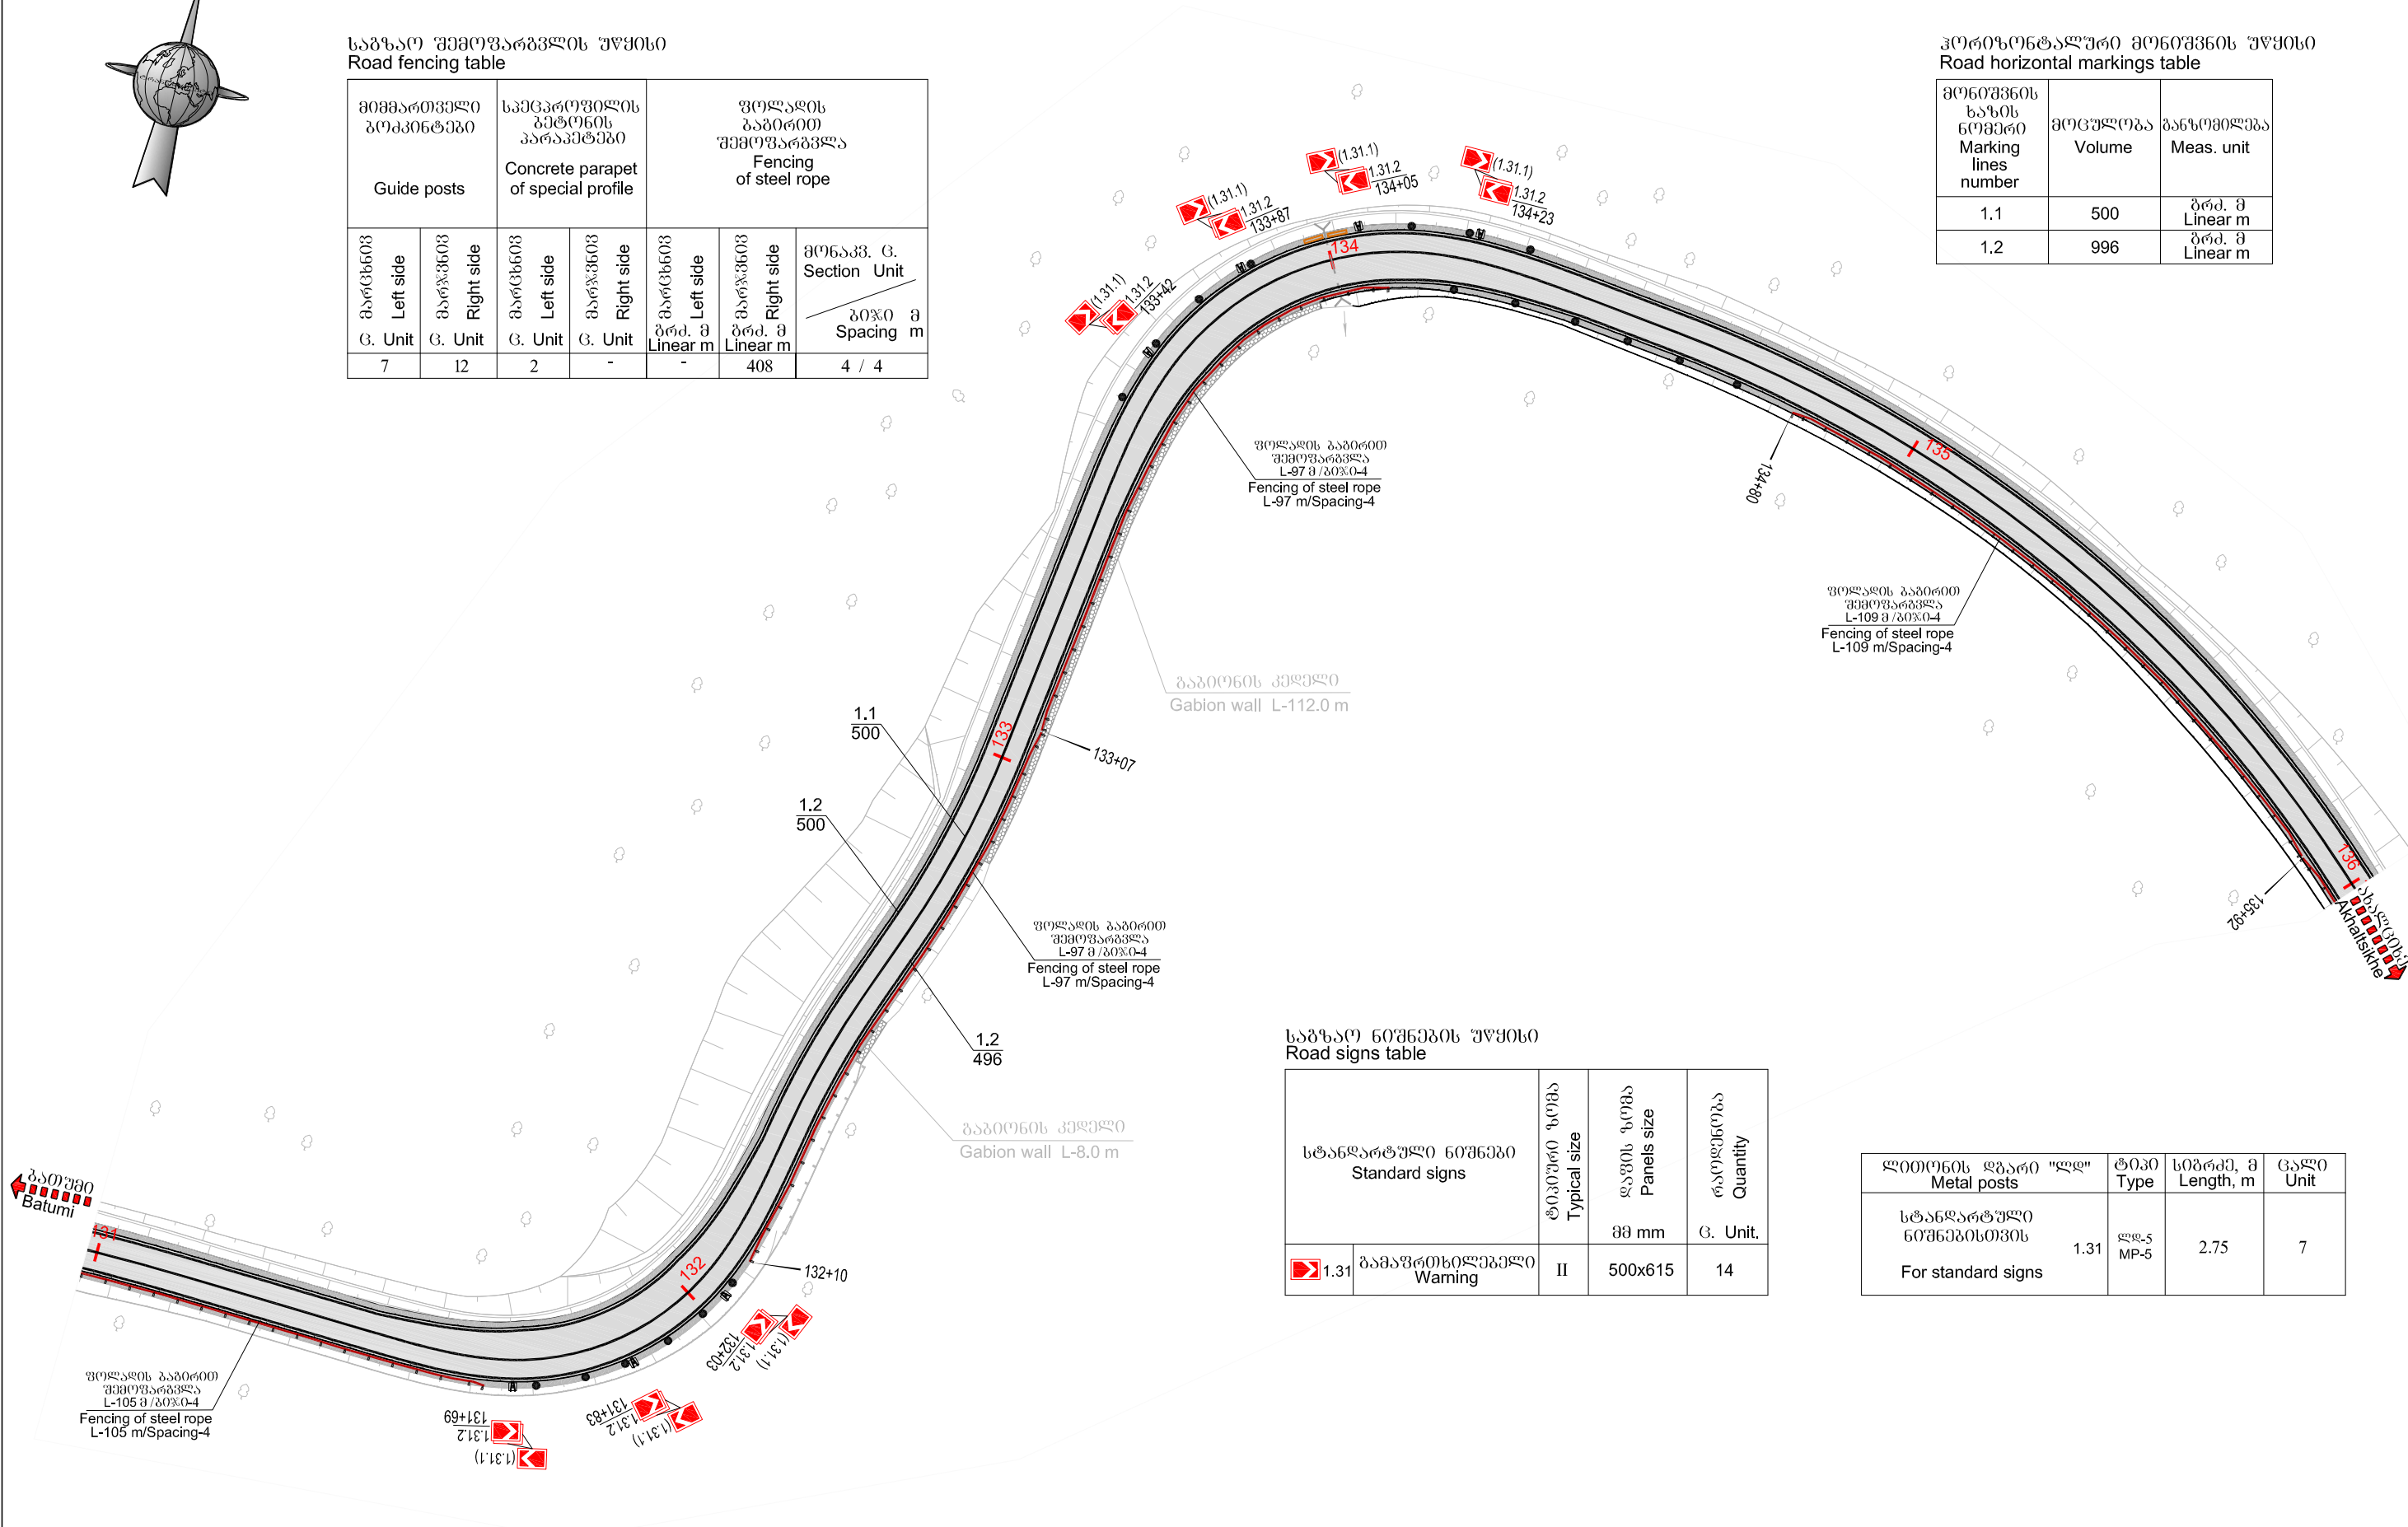

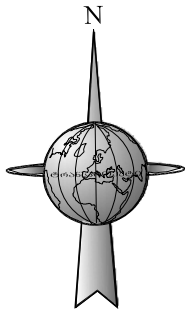


ჰორიზონტალური მონიშვნის უწყისი
Road horizontal markings table

მონიშვნის ხაზის ნომერი Marking lines number	მოცულობა Volume	ზომის ერთეული Meas. unit
1.1	400	გრძ. მ Linear m
1.2	796	გრძ. მ Linear m

საზღაო შემოღობვის უწყისი
Road fencing table

მომართველი ბოძები Guide posts		სპეციალური პარაპეტის პროფილი Concrete parapet of special profile		ფოლადის ბაბირით შემოღობვა Fencing of steel rope		
მარცხენი Left side	მარჯვნივ Right side	მარცხენი Left side	მარჯვნივ Right side	მარცხენი Left side	მარჯვნივ Right side	მონაკვ. ც. Section Unit
ც. ერთეული G. Unit	ც. ერთეული G. Unit	ც. ერთეული G. Unit	ც. ერთეული G. Unit	გრძ. მ Linear m	გრძ. მ Linear m	ბოძის შპ Spacing m
21	8	7	13	-	198	2 / 4
				-	61	1 / 2

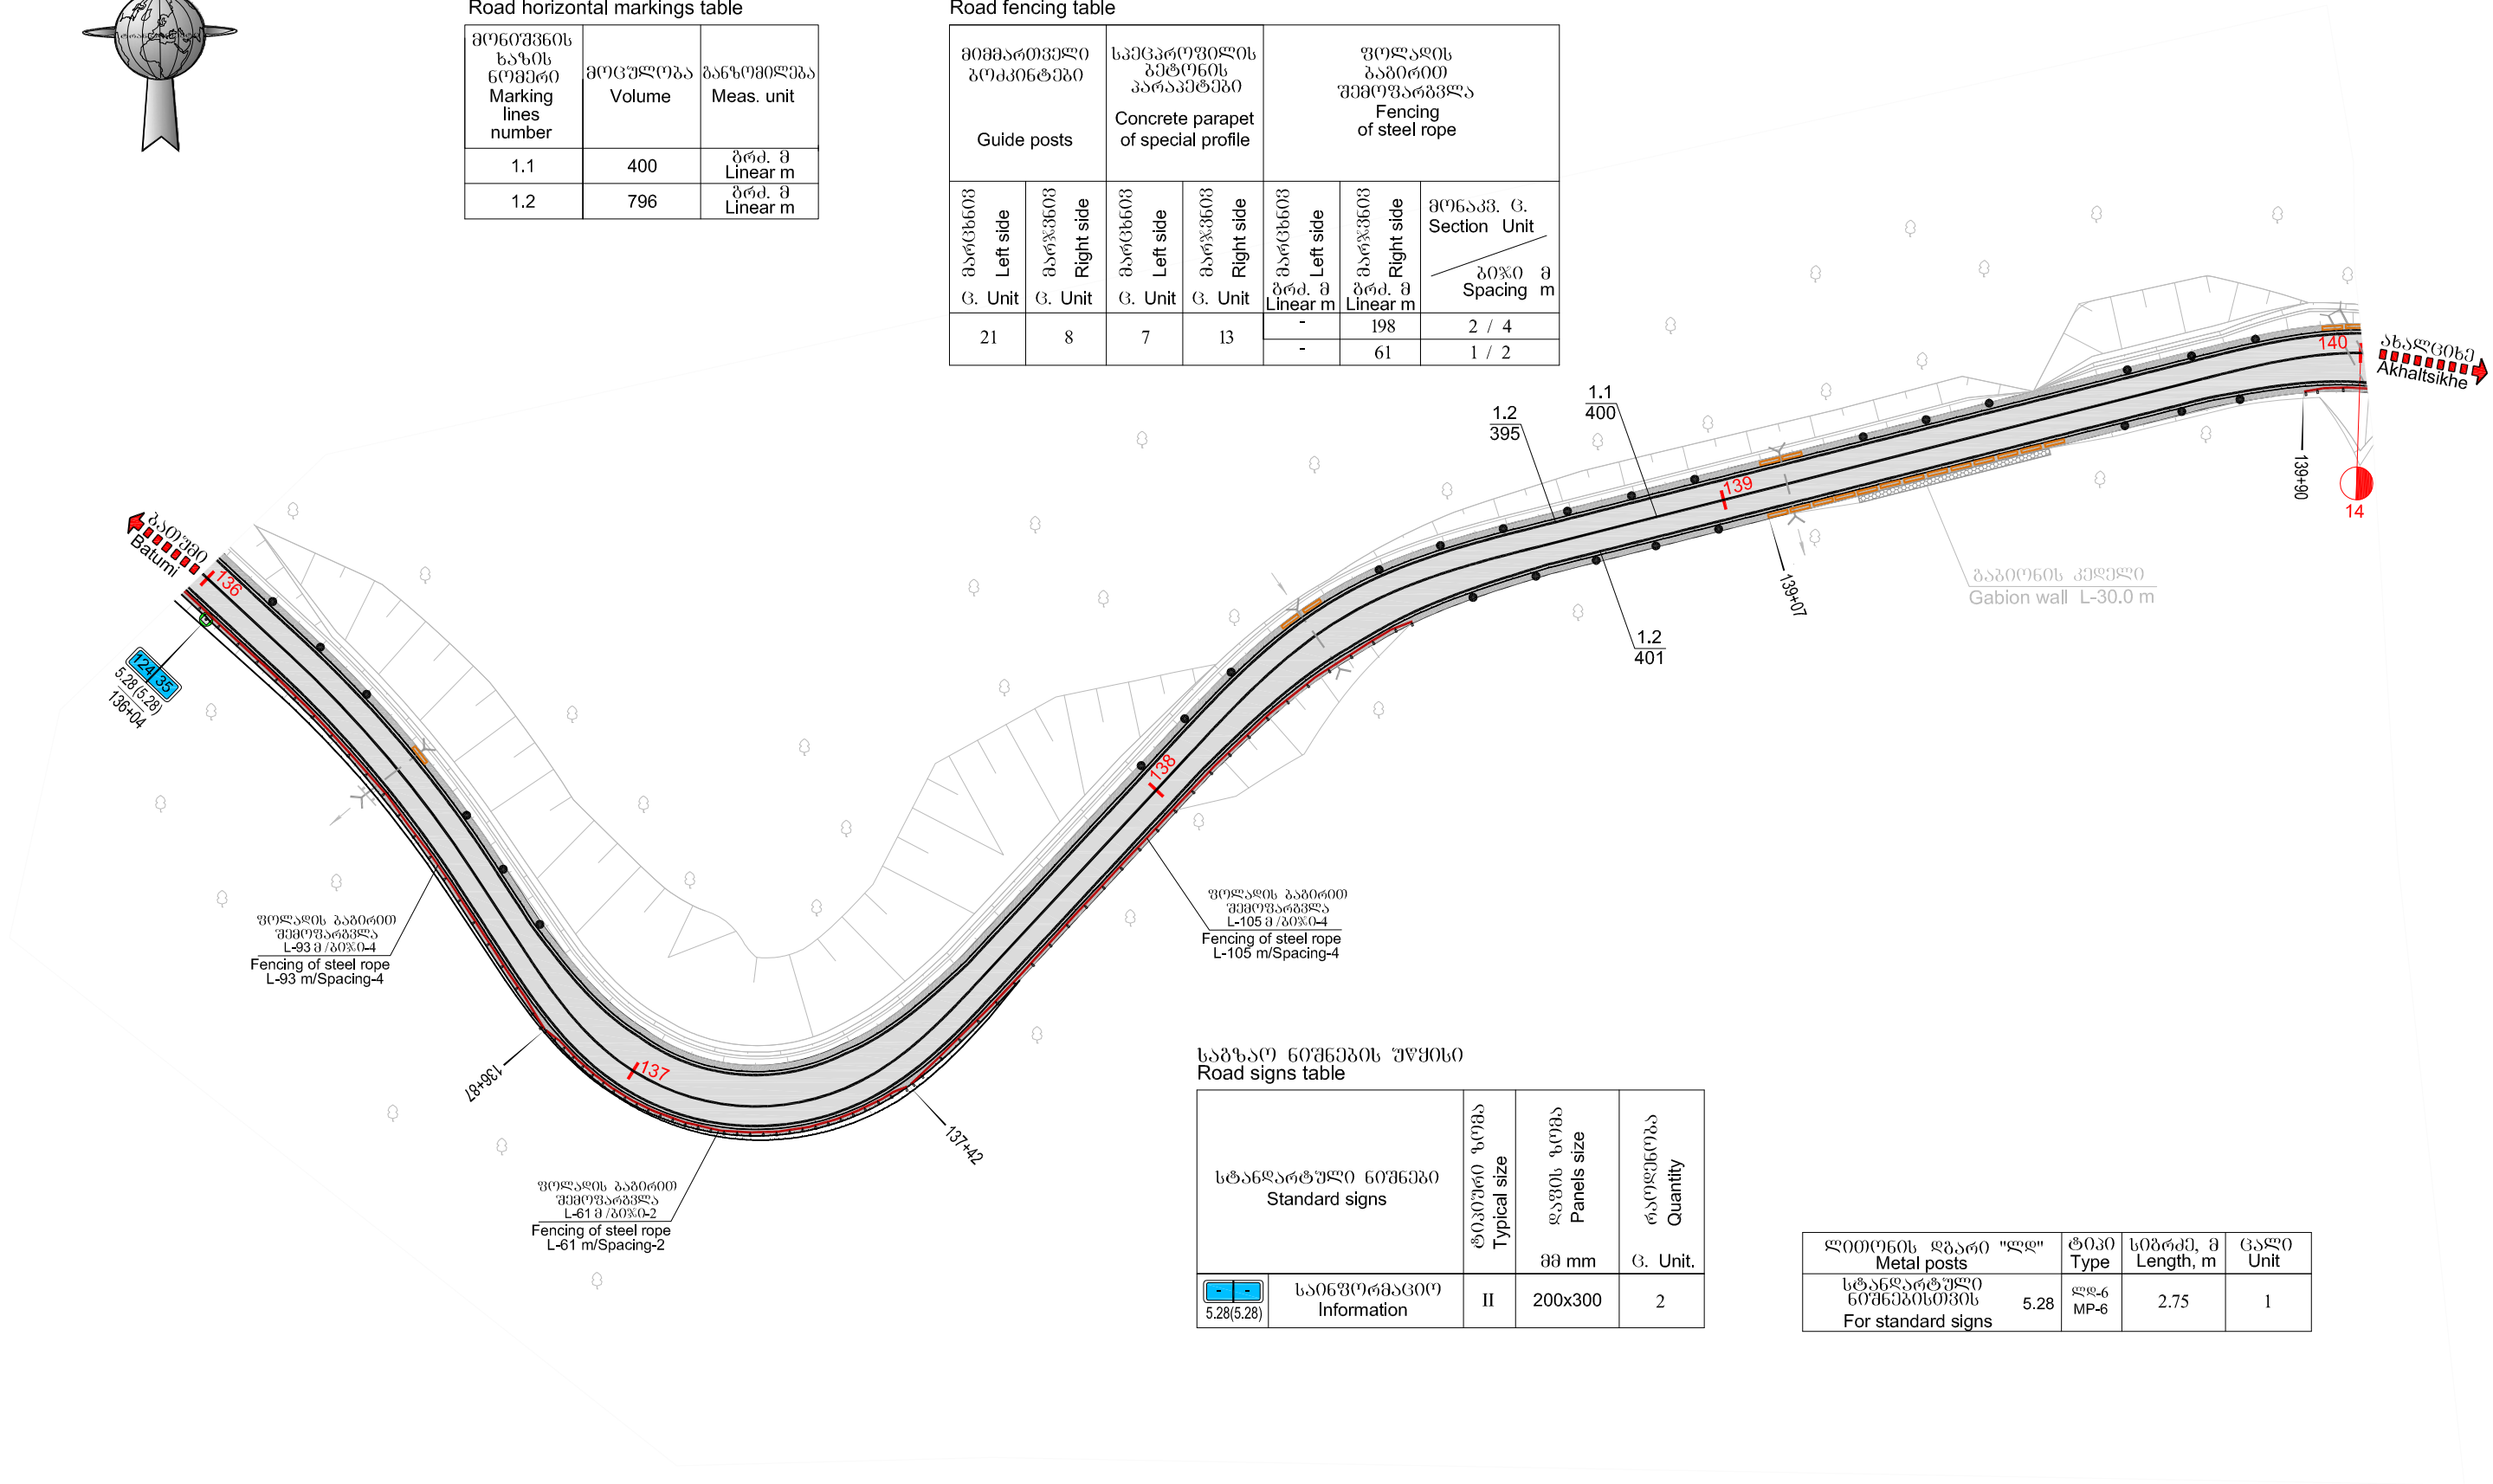

საზღაო ნიშნების უწყისი
Road signs table

სტანდარტული ნიშნები Standard signs	ტიპური ზომა Typical size	ფურცლის ზომა Panels size	რაოდენობა Quantity
 5.28(5.28) საინფორმაციო Information	II	მმ mm 200x300	ც. ერთეული G. Unit. 2

ლითონის ღებარი "ფ" Metal posts	ტიპი Type	სიგრძე, მ Length, m	ცალი Unit
სტანდარტული ნიშნებისთვის For standard signs	ფ-6 MP-6	2.75	1



დამკვეთი: საქართველოს რეგიონული განვითარებისა და ინფრასტრუქტურის სამინისტრო
საქართველოს საავტომობილო გზების დეპარტამენტი
EMPLOYER: MINISTRY OF REGIONAL DEVELOPMENT AND INFRASTRUCTURE OF GEORGIA
ROADS DEPARTMENT OF GEORGIA

კონსულტანტი
"ტრანსპროექტი"



CONSULTANT
"TRANSPROJECT"

შეამუშავა
DESIGNED

შეამოწმა
CHECKED

საავტომობილო გზა: ბათუმი(ანგისა) - ახალციხე
მონაკვეთი: გოდერძის უღელტეხილი-ზარზმა კმ 0+000 - კმ 17+380
Road: Batumi(Angisa) - Akhaltsikhe
Section: Goderdzi Pass-Zarzma km 0+000 - km 17+380

საზღაო ნიშნების, მონიშვნის და შემოღობვის განლაგების სქემა
კმ 136+00 - კმ 140+00
LAYOUT OF ROAD SIGNS, MARKINGS AND GUARDRAILS
PK 136+00 - PK 140+00

დაამტკიცა:
APPROVED:

თარიღი
DATE

ნახაზი
DRAWING

თარიღი
DATE

მასშტაბი
SCALE


ნახაზის ორიგინალური ზომა
ORIGINAL DRAWING SIZE

32/33

2013

1:1000

A3

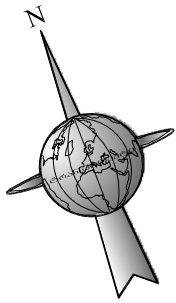


ჰორიზონტალური მონიშვნის უწყისი
Road horizontal markings table

მონიშვნის ხაზის ნომერი Marking lines number	მოცულობა Volume	ზანთიშობა Meas. unit
1.1	400	ბრძ. მ Linear m
1.2	798	ბრძ. მ Linear m

საზღაო შემოვარგვლის უწყისი
Road fencing table

მიმართული გოგონებები Guide posts		სპეციალური პარაპეტის პარაპეტები Concrete parapet of special profile		ფოლადის გაბირონი შემოვარგვლა Fencing of steel rope	
მარცხენი Left side	მარჯვნივ Right side	მარცხენი Left side	მარჯვნივ Right side	მარცხენი Left side	მარჯვნივ Right side
გ. Unit	გ. Unit	გ. Unit	გ. Unit	ბრძ. მ Linear m	ბრძ. მ Linear m
6	-	-	-	-	336
				-	61
					4 / 4
					1 / 2

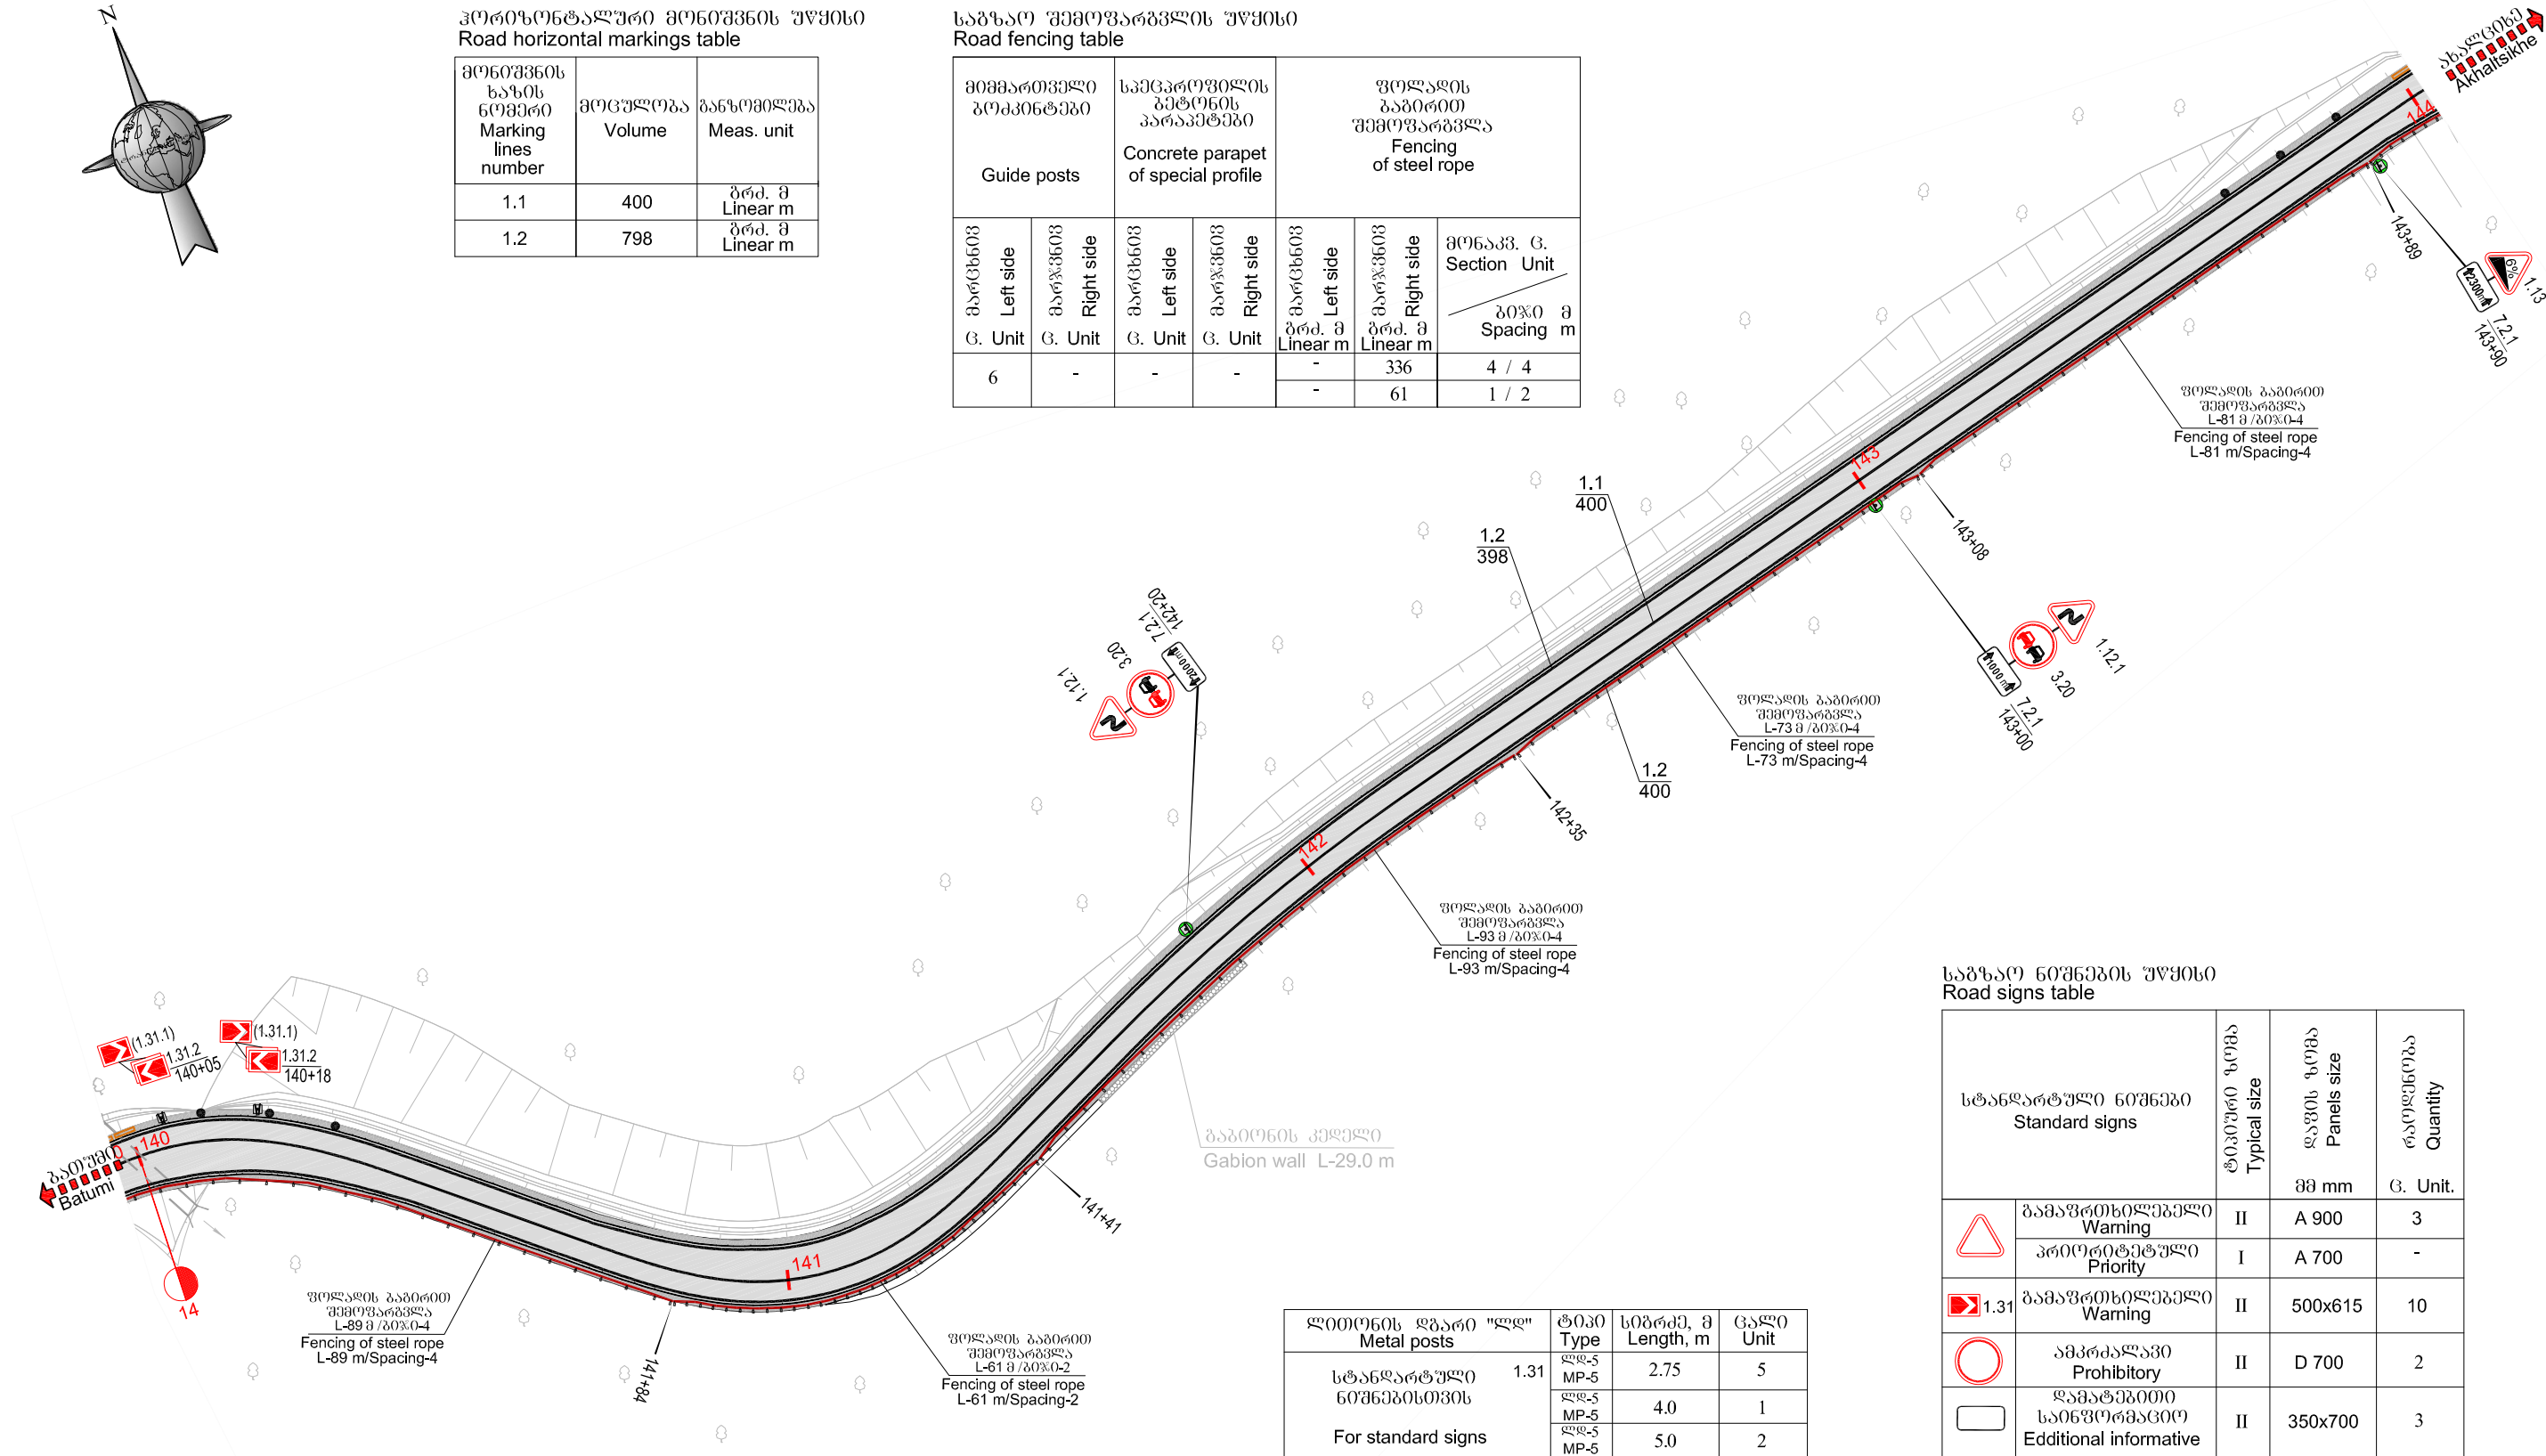

საზღაო ნიშნების უწყისი
Road signs table

სტანდარტული ნიშნები Standard signs		ტიპური ზომა Typical size	ფურცლის ზომა Panels size	რაოდენობა Quantity
	გამაფრთხილებელი Warning	II	მმ mm	გ. Unit.
	პრიორიტეტული Priority	I	მმ mm	გ. Unit.
	გამაფრთხილებელი Warning	II	500x615	10
	აშკარადაა Prohibitory	II	D 700	2
	დამატებითი საინფორმაციო Additional informative	II	350x700	3

ლითონის ღებრი "ლ"	ტიპი Type	სიგრძე, მ Length, m	ცალი Unit
სტანდარტული ნიშნებისთვის For standard signs	ლ-5 MP-5	2.75	5
	ლ-5 MP-5	4.0	1
	ლ-5 MP-5	5.0	2



დამკვეთი: საქართველოს რეგიონული განვითარებისა და ინფრასტრუქტურის სამინისტრო
საქართველოს საავტომობილო გზების დეპარტამენტი
EMPLOYER: MINISTRY OF REGIONAL DEVELOPMENT AND INFRASTRUCTURE OF GEORGIA
ROADS DEPARTMENT OF GEORGIA

კონსულტანტი
"ტრანსპროექტი"



CONSULTANT
"TRANSPROJECT"

შეამუშავა
DESIGNED

შეამოწმა
CHECKED

საავტომობილო გზა: ბათუმი(ანგისა) - ახალციხე
მონაკვეთი: გოგონების გზისკვეთი-ზარზმა კმ 0+000 - კმ 17+380
Road: Batumi(Angisa) - Akhaltsikhe
Section: Goderdzi Pass-Zarzma km 0+000 - km 17+380

საზღაო ნიშნების, მონიშვნის და შემოვარგვლის განლაგების სქემა
კმ 140+00 - კმ 144+00
LAYOUT OF ROAD SIGNS, MARKINGS AND GUARDRAILS
PK 140+00 - PK 144+00

დაამტკიცა:
APPROVED:

თარიღი
DATE

ნახაზი
DRAWING

თარიღი
DATE

მასშტაბი
SCALE


ნახაზის ორიგინალური ზომა
ORIGINAL DRAWING SIZE

32/34

2013

1:1000

A3

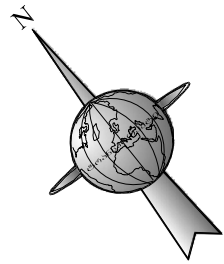

ჰორიზონტალური მონიშვნის უწყისი
Road horizontal markings table

მონიშვნის საზის ნომერი Marking lines number	მოცულობა Volume	ზანოშილება Meas. unit
1.1	400	გრძ. მ Linear m
1.2	799	გრძ. მ Linear m

საზისარ მონიშვნის უწყისი
Road fencing table


მიმართული ბოძინები Guide posts		სპეციალური პარაპეტი Concrete parapet of special profile		ფოლადის გაბიონი შეფარება Fencing of steel rope	
მარცხენი Left side	მარჯვნივ Right side	მარცხენი Left side	მარჯვნივ Right side	მარცხენი Left side	მარჯვნივ Right side
გ. Unit	გ. Unit	გ. Unit	გ. Unit	გრძ. მ Linear m	გრძ. მ Linear m
9	7	6	-	-	255
				-	41

მონაკვ. გ.
Section Unit

ბოძი მ
Spacing m

3 / 4


1 / 2

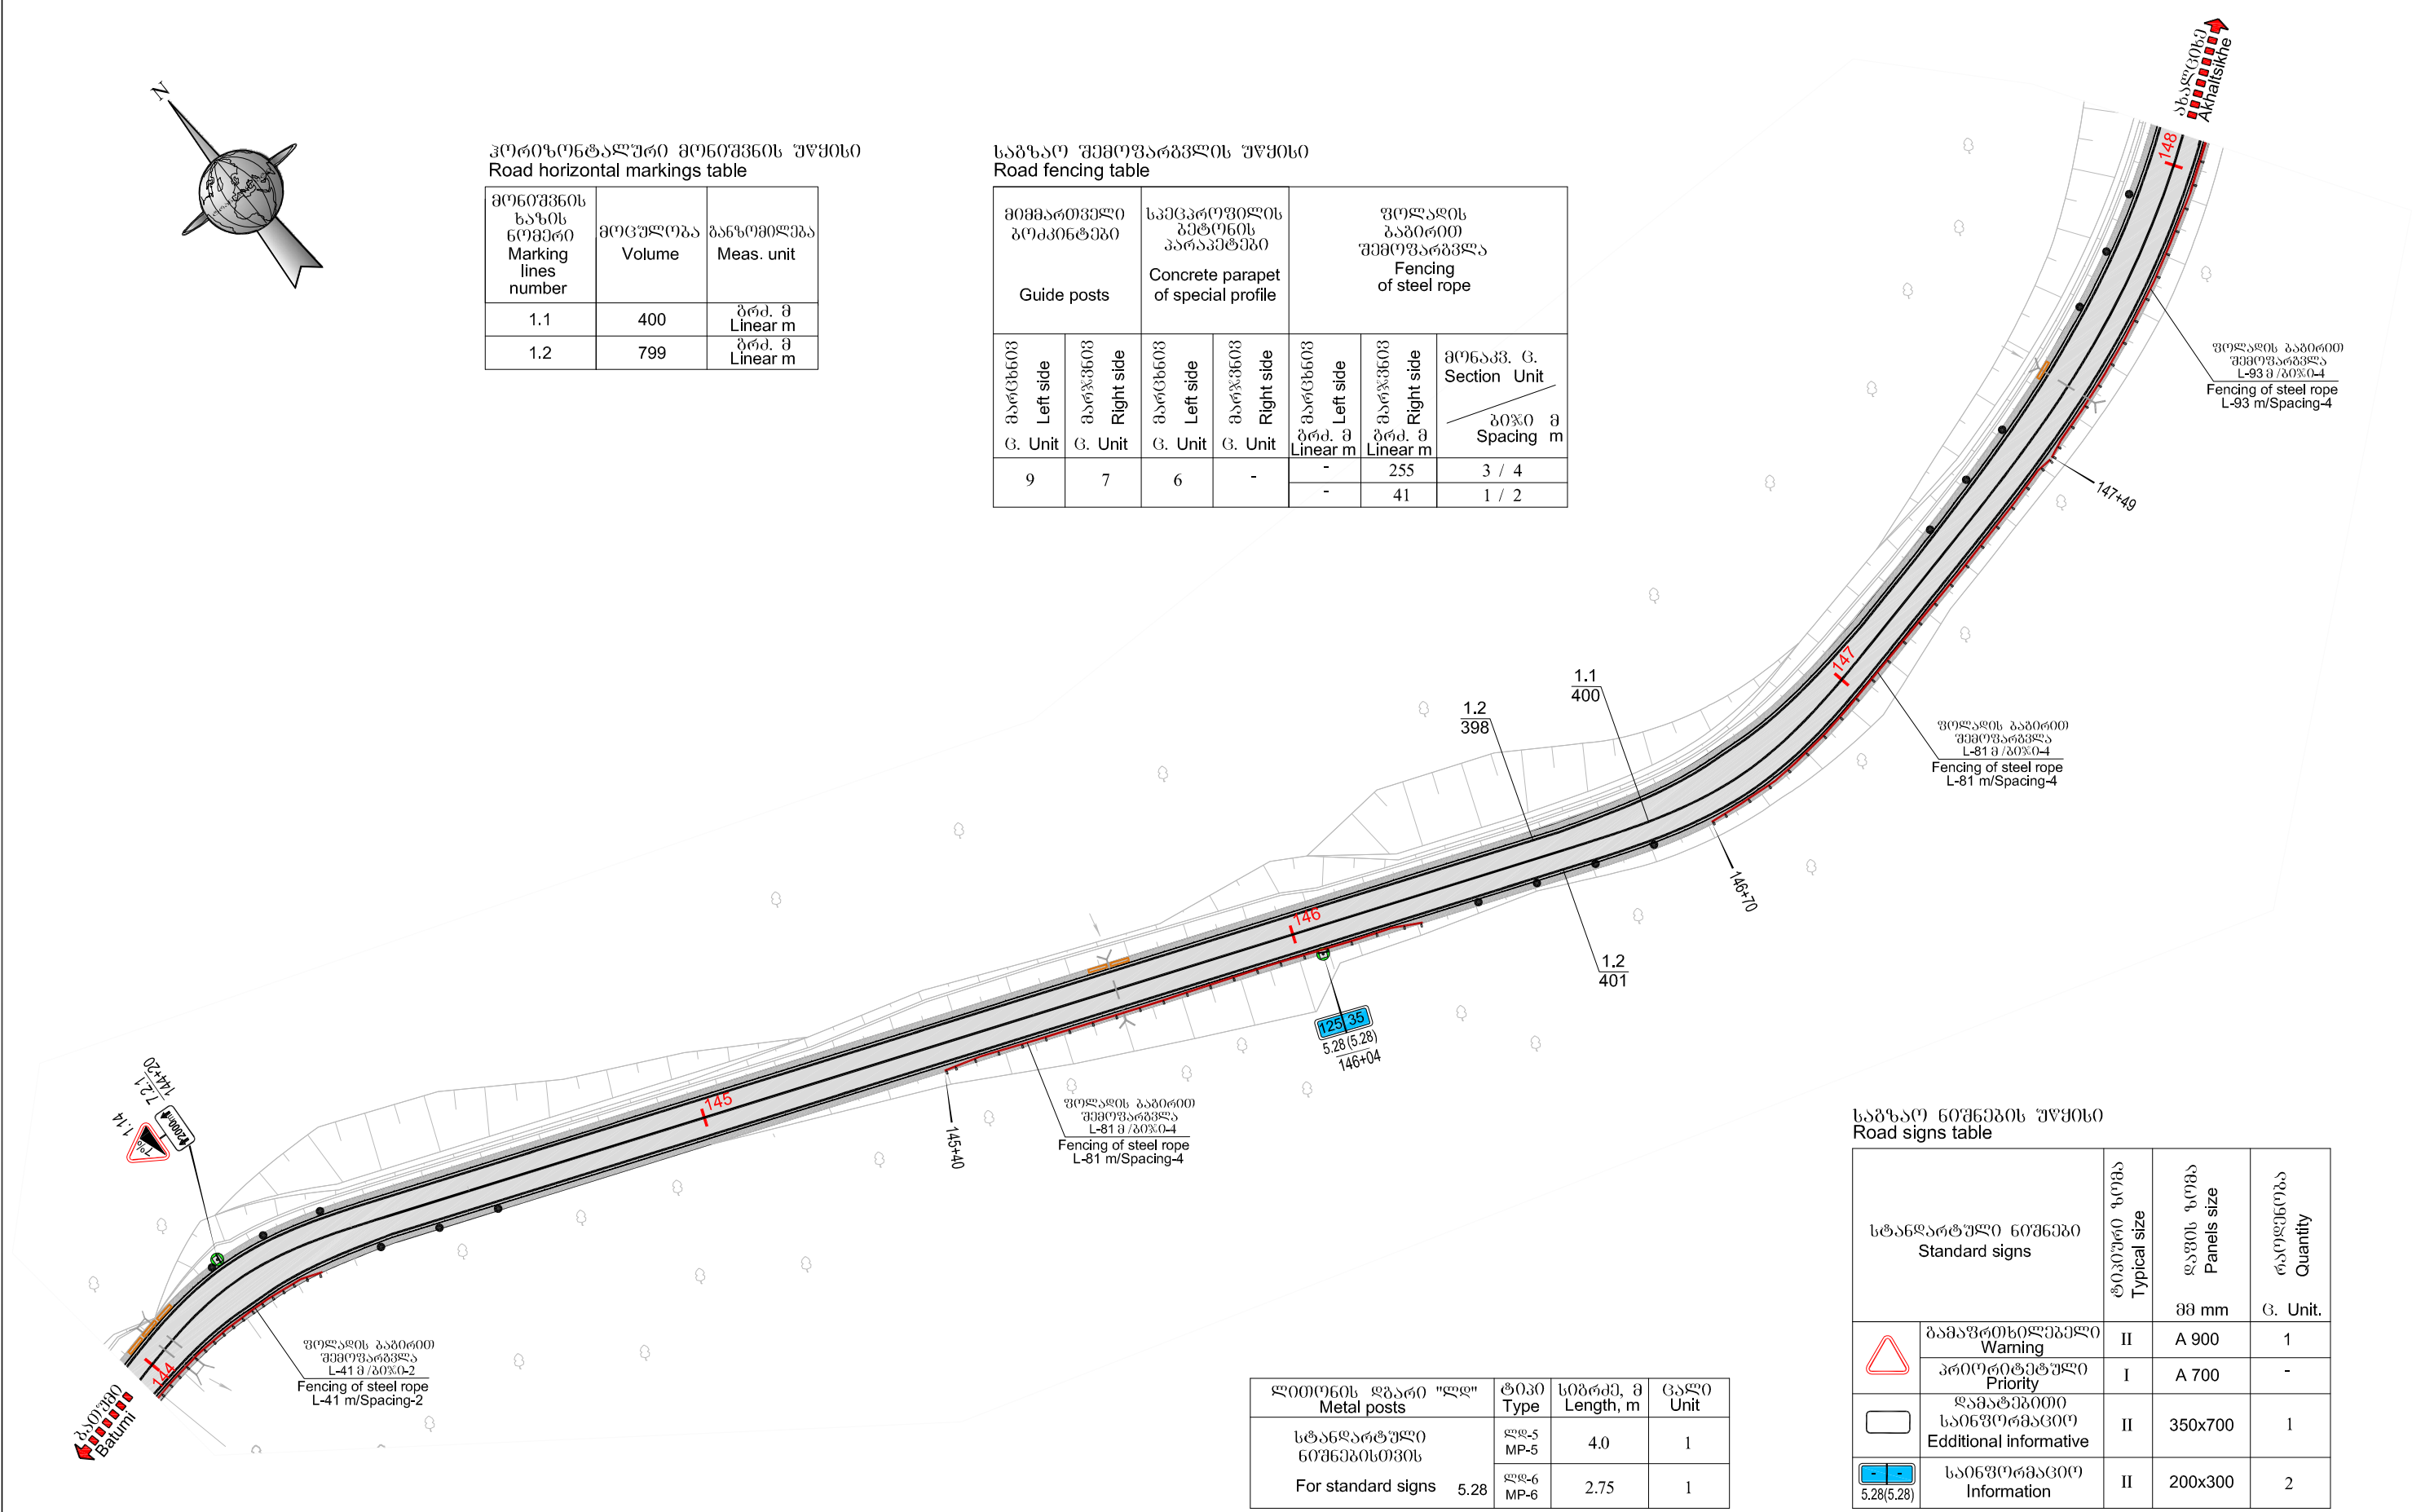

საზისარ ნიშნების უწყისი
Road signs table


სტანდარტული ნიშნები Standard signs		ტიპური ზომა Typical size	ფურცლის ზომა Panels size	რაოდენობა Quantity
		მმ mm	გ. Unit.	
	გაფრთხილებული Warning	II	A 900	1
	პრიორიტეტი Priority	I	A 700	-
	დამატებითი საინფორმაციო Additional informative	II	350x700	1
	საინფორმაციო Information	II	200x300	2

ლითონის ღებრი "ლ"	ტიპი Type	სიგრძე, მ Length, m	ცალი Unit
სტანდარტული ნიშნებისთვის	ლ-5 MP-5	4.0	1
For standard signs	ლ-6 MP-6	2.75	1

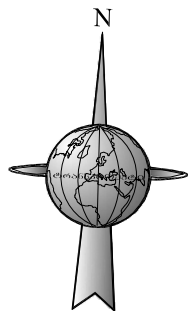

ჰორიზონტალური მონიშვნის უწყისი
Road horizontal markings table

მონიშვნის ხაზის ნომერი Marking lines number	მოცულობა Volume	ზანუბილება Meas. unit
1.1	400	გრძ. მ Linear m
1.2	797	გრძ. მ Linear m

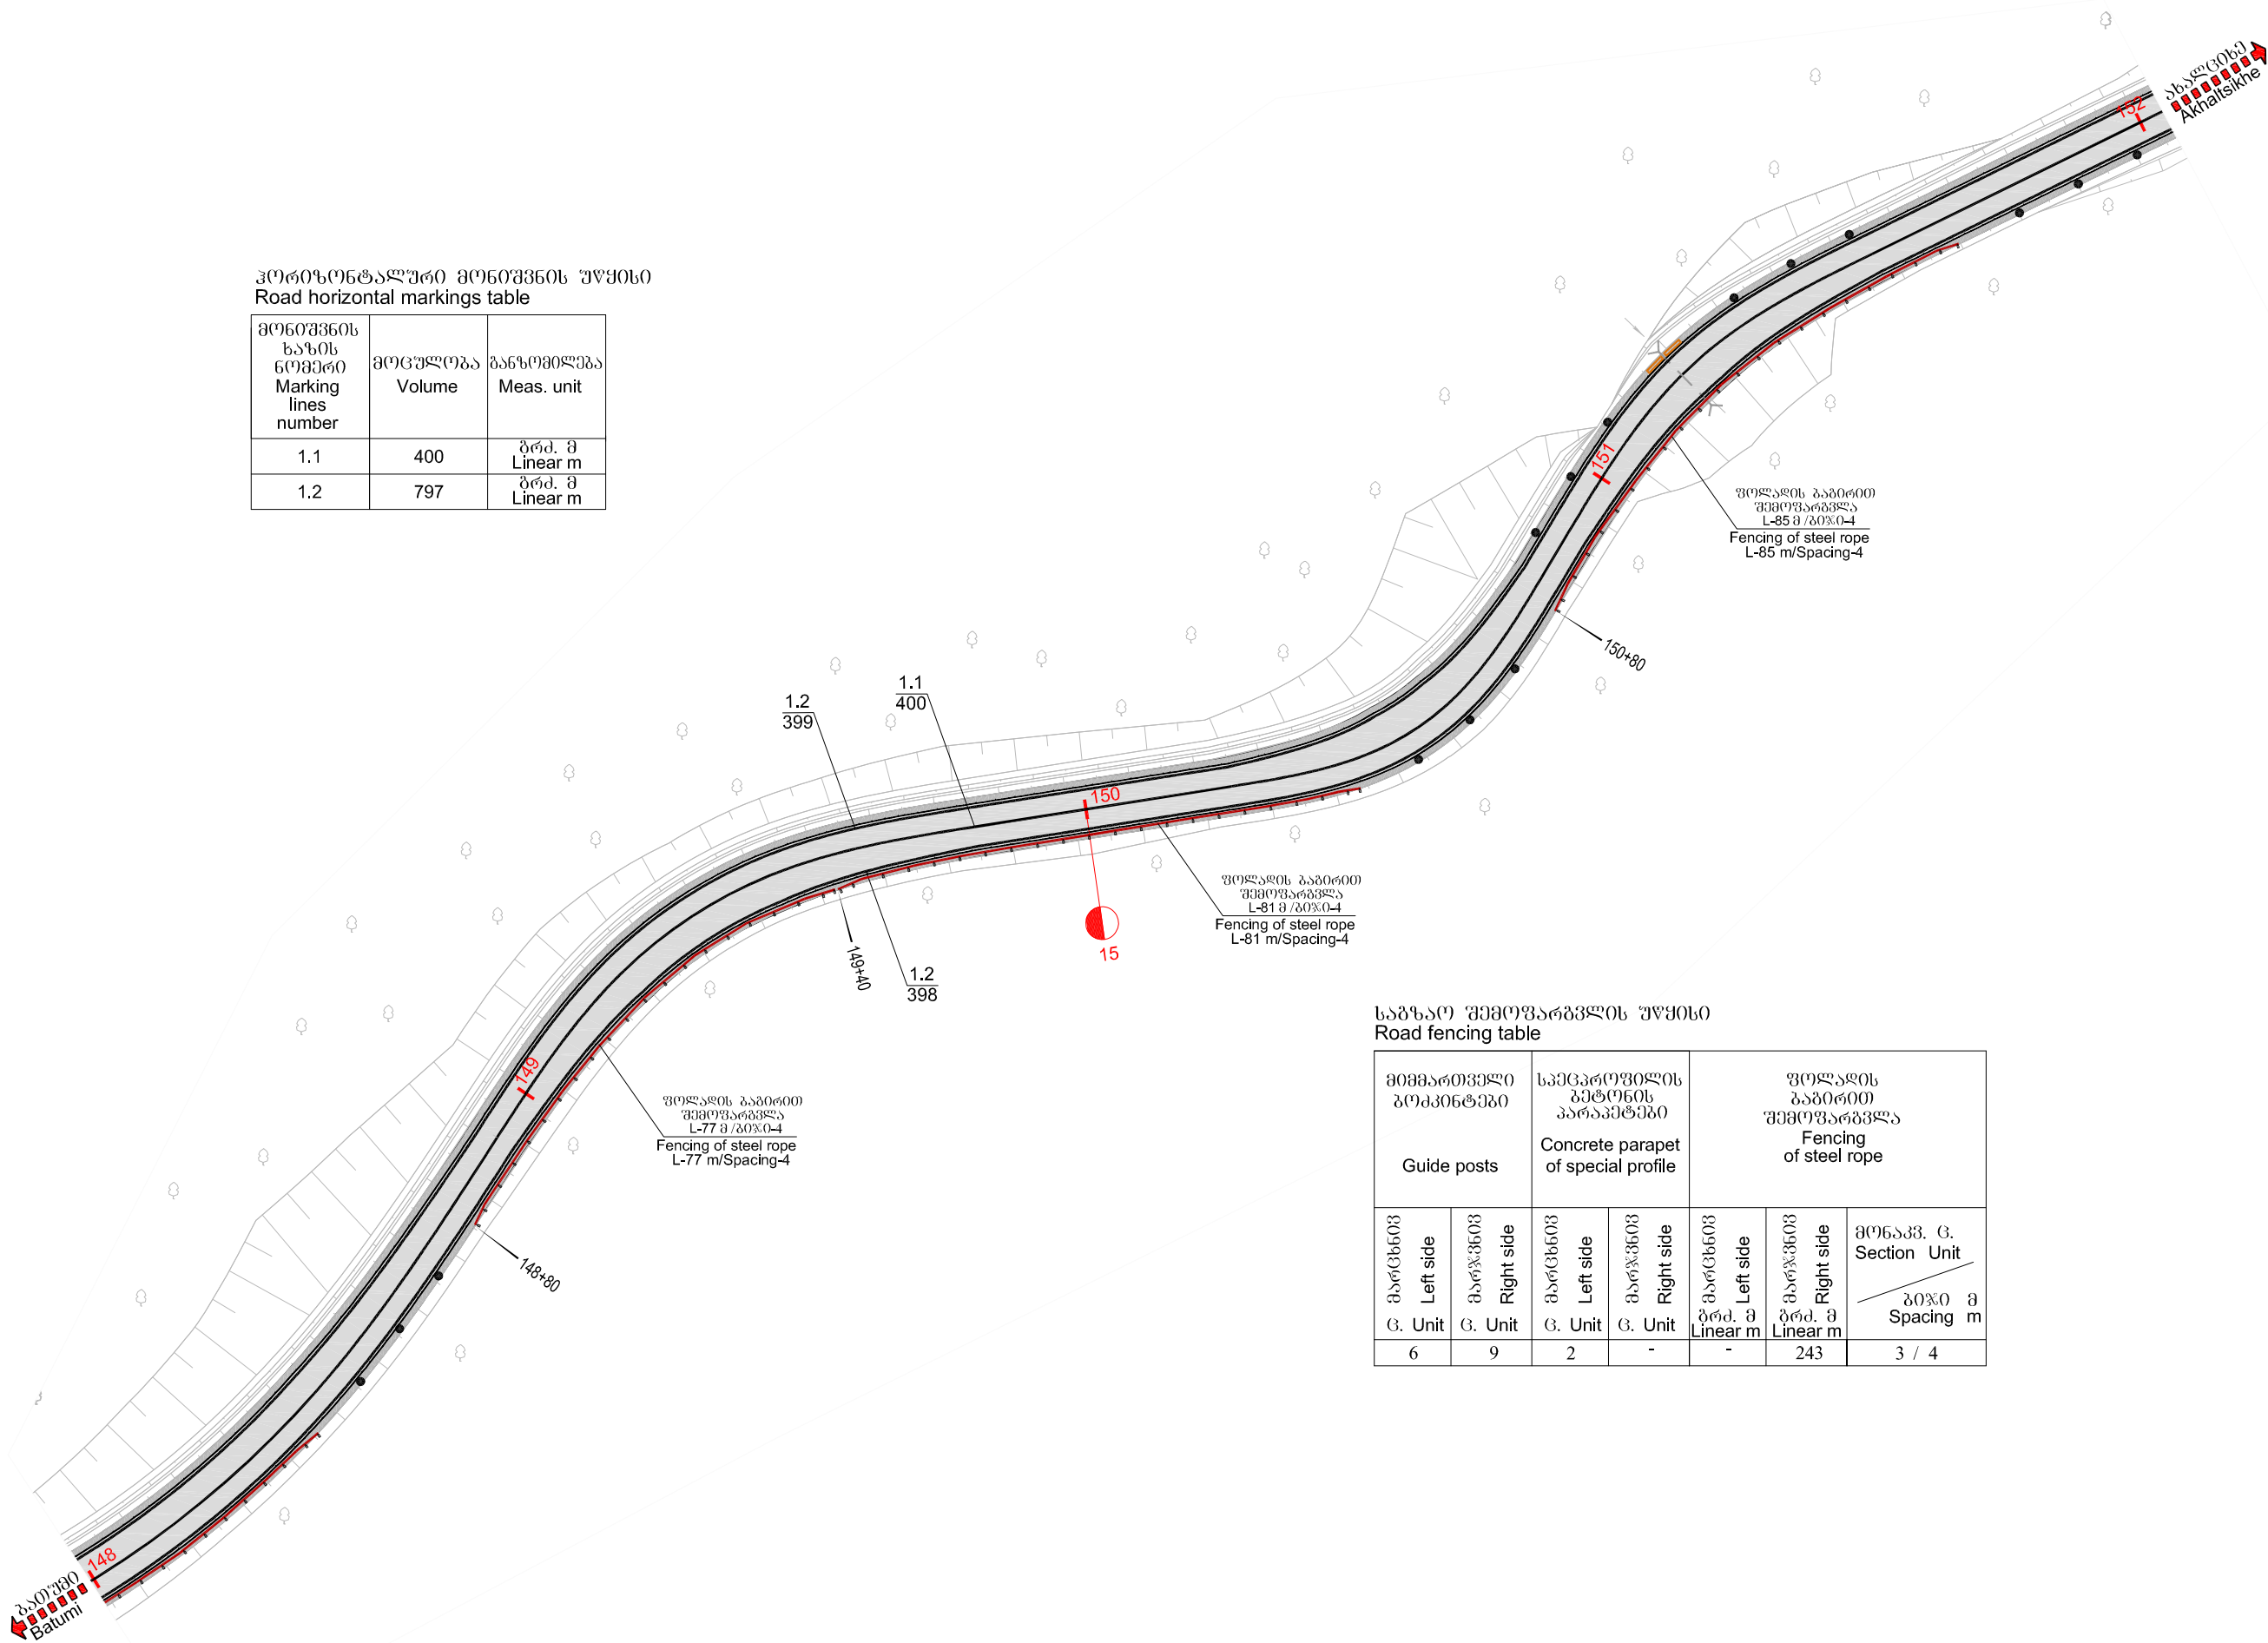

საგზაო შემოღარბვლის უწყისი
Road fencing table

მიმართველი პოპონტები Guide posts		სპეცეროვილის ბეტონის პარაპეტები Concrete parapet of special profile		ფოლადის ბაბირით შემოღარბვა Fencing of steel rope		
მარცხენი Left side	მარჯვნივ Right side	მარცხენი Left side	მარჯვნივ Right side	მარცხენი Left side	მარჯვნივ Right side	მონაკვ. გ. Section Unit
გ. Unit	გ. Unit	გ. Unit	გ. Unit	გრძ. მ Linear m	გრძ. მ Linear m	ბიჯი მ Spacing m
6	9	2	-	-	243	3 / 4



დამკვეთი: საქართველოს რეგიონული განვითარებისა და ინფრასტრუქტურის სამინისტრო
საქართველოს საავტომობილო გზების დეპარტამენტი
EMPLOYER: MINISTRY OF REGIONAL DEVELOPMENT AND INFRASTRUCTURE OF GEORGIA
ROADS DEPARTMENT OF GEORGIA

პ რ ე ს უ ლ ტ ა ნ ტ ი
"ტრანსპროექტი"



CONSULTANT
"TRANSPROJECT"

შ ე ა დ ბ ი ნ ა
DESIGNED

Handwritten signature

შ ე ა მ ი უ მ ა
CHECKED

Handwritten signature

საავტომობილო გზა: ბათუმი(ანგისა) - ახალციხე
მონაკვეთი: გოღერძის უღელტეხილი-ზარზმა კმ 0+000 - კმ 17+380
Road: Batumi(Angisa) - Akhaltsikhe
Section: Goderdzi Pass-Zarzma km 0+000 - km 17+380

საგზაო ნიშნების, მონიშვნის და შემოღარბვლის განლაგების სქემა
კმ 148+00 - კმ 152+00
LAYOUT OF ROAD SIGNS, MARKINGS AND GUARDRAILS
PK 148+00 - PK 152+00

დ ა ა მ ტ კ ი გ ა:
APPROVED:

თ ა რ ი ღ ი
DATE

ნ ა ხ ა ნ ი
DRAWING

თ ა რ ი ღ ი
DATE

მასშტაბი
SCALE


ნახაზის ორიგინალური ზომა
ORIGINAL DRAWING SIZE

A3

32/36

2013

1:1000

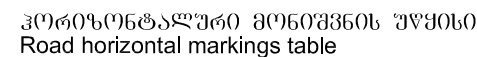




ჰორიზონტალური მონიშვნის უწყისი
Road horizontal markings table

მონიშვნის ხაზის ნომერი Marking lines number	მოცულობა Volume	ზანზომილება Meas. unit
1.1	600	გრძ. მ Linear m
1.2	1382	გრძ. მ Linear m
1.5	50	გრძ. მ Linear m
1.6	50	გრძ. მ Linear m

საგზაო შემოღობვის უწყისი
Road fencing table

მიმართველი ბოძონებები Guide posts		სპეციალური პარაპეტის პროფილი Concrete parapet of special profile		ფოლადის გაბიონის შემოღობვა Fencing of steel rope	
მარცხენი Left side	მარჯვნივ Right side	მარცხენი Left side	მარჯვნივ Right side	მარცხენი Left side	მარჯვნივ Right side
გ. Unit	გ. Unit	გ. Unit	გ. Unit	გრძ. მ Linear m	გრძ. მ Linear m
24	20	3	9	-	243
				109	-
				მოწკვ. გ. Section Unit	
				პიჯი მ Spacing m	
				3 / 4	
				1 / 2	

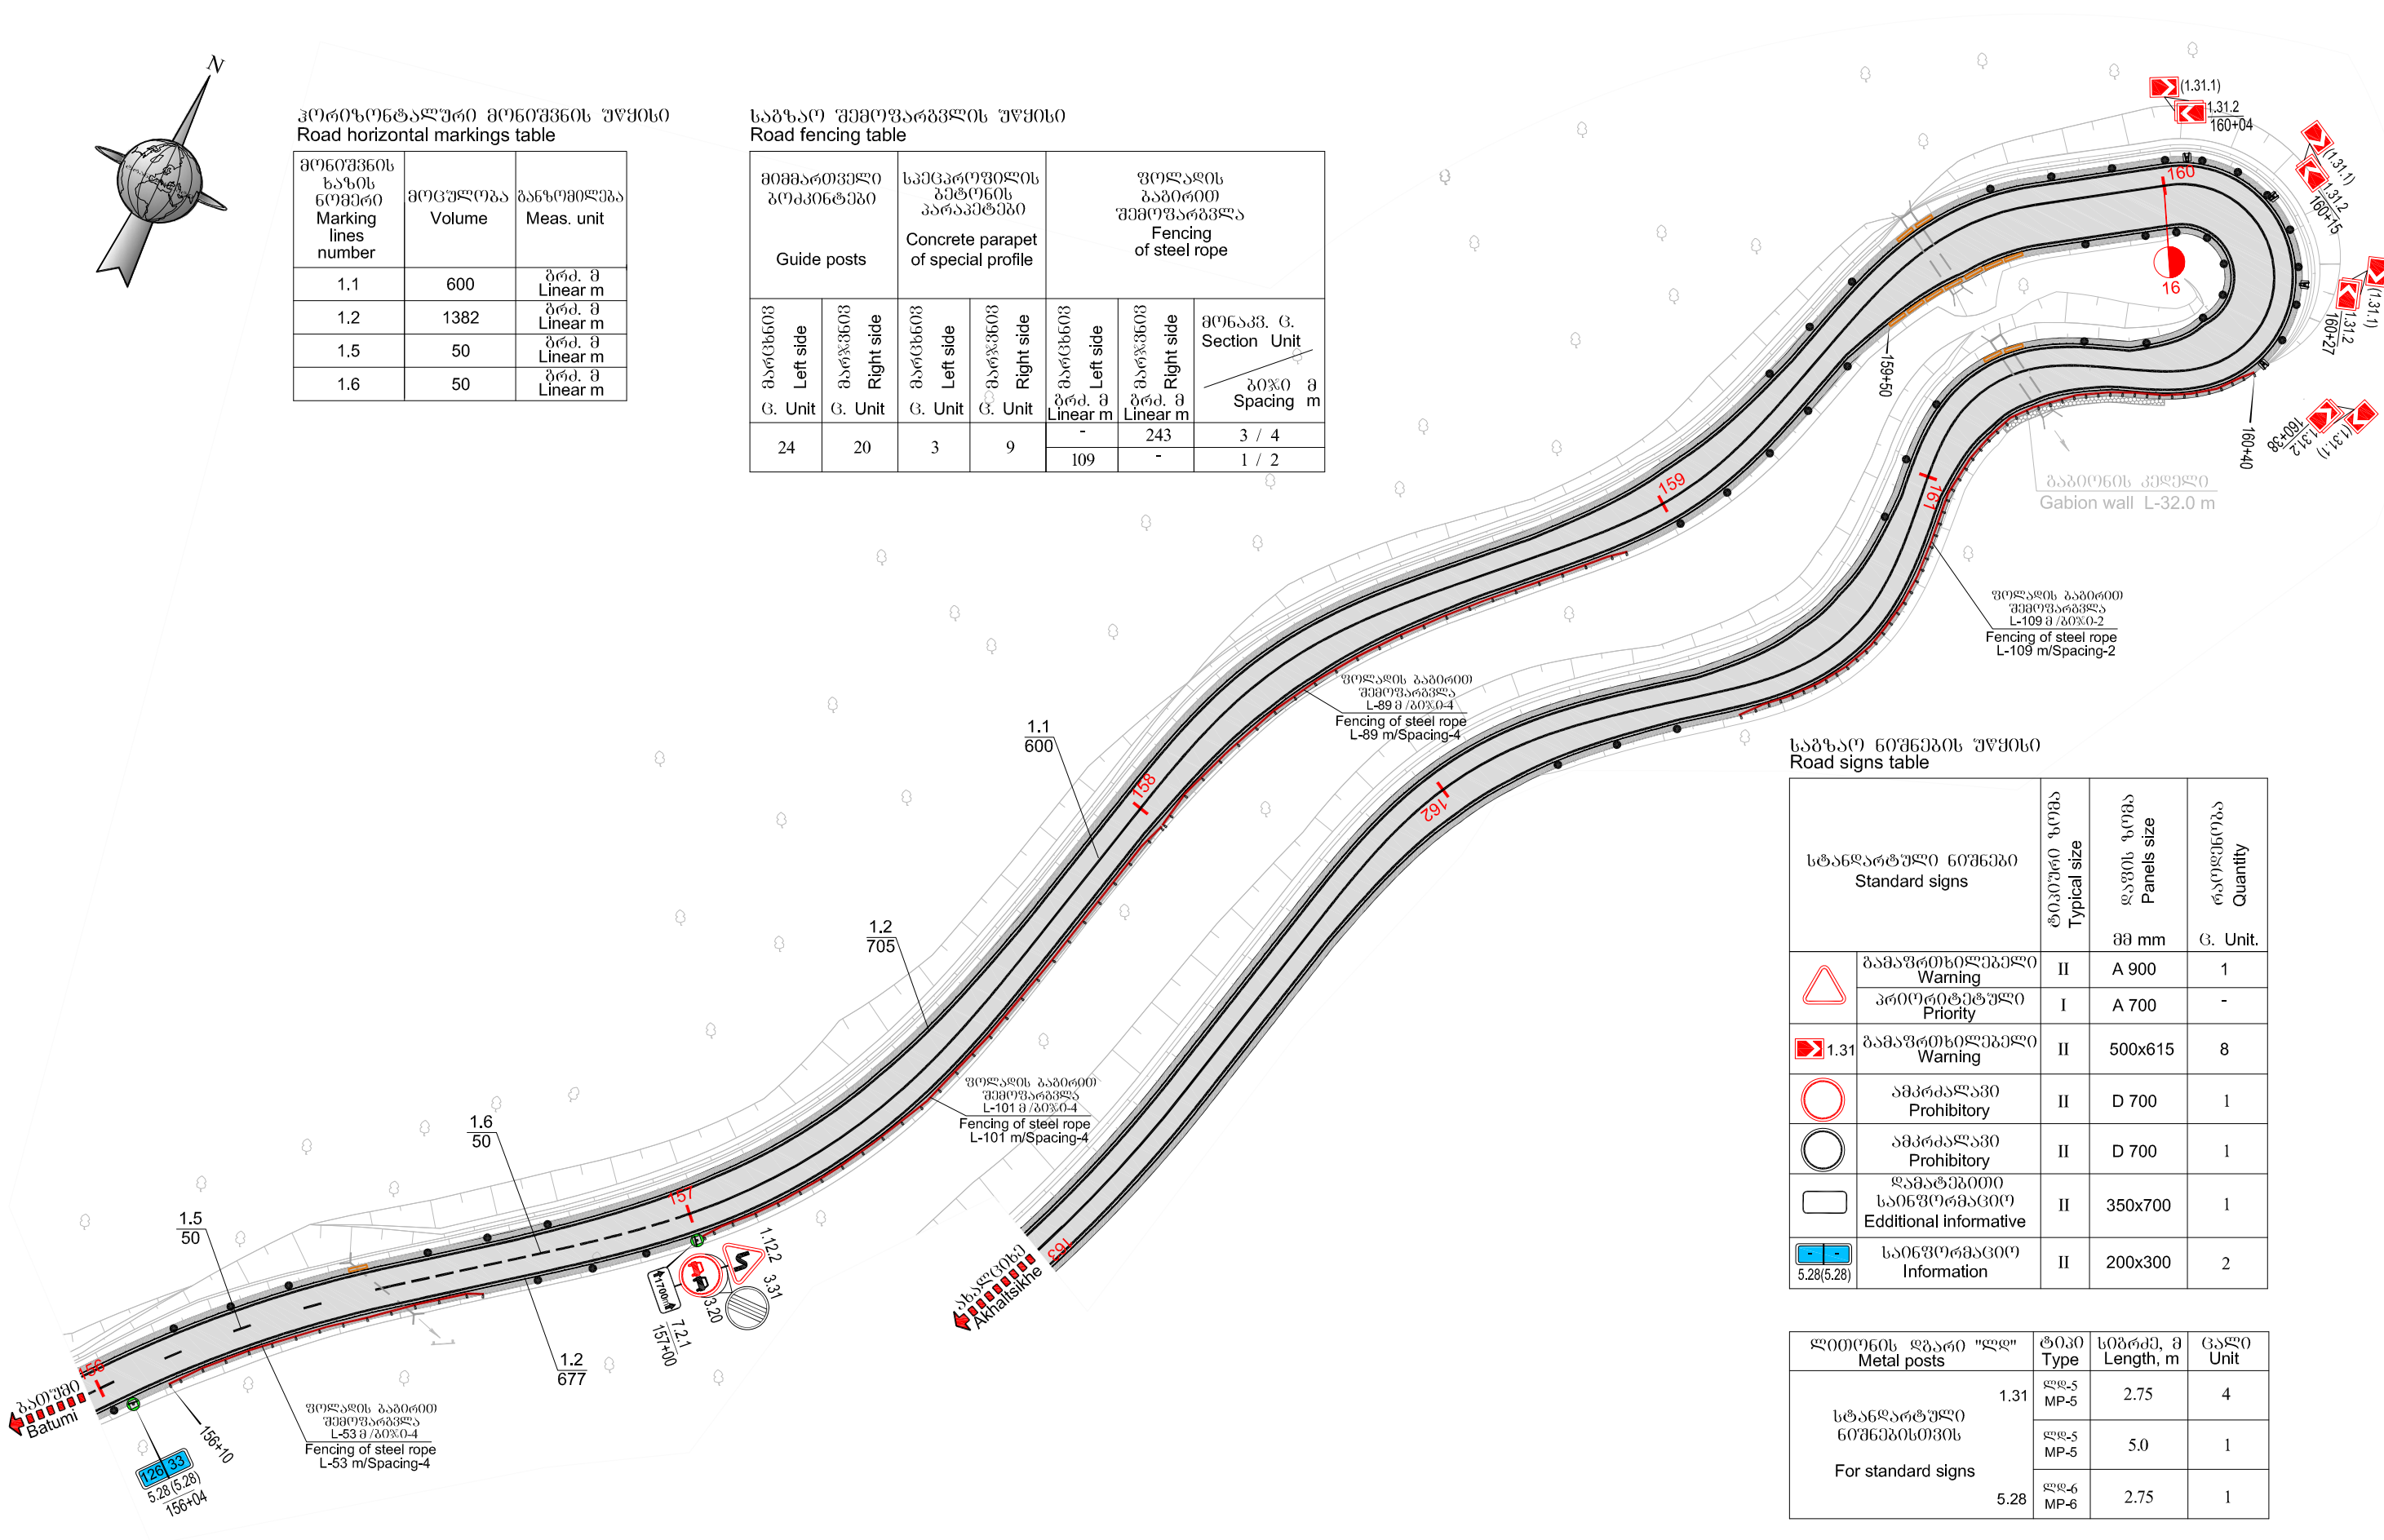

საგზაო ნიშნების უწყისი
Road signs table

სტანდარტული ნიშნები Standard signs		ტიპური ზომა Typical size	ფურცლის ზომა Panels size	რაოდენობა Quantity
			მმ mm	გ. Unit.
	გამაფრთხილებელი Warning	II	A 900	1
	პრიორიტეტული Priority	I	A 700	-
	გამაფრთხილებელი Warning	II	500x615	8
	აშკარა აკრძალვა Prohibitory	II	D 700	1
	აშკარა აკრძალვა Prohibitory	II	D 700	1
	დამატებითი საინფორმაციო Additional informative	II	350x700	1
	საინფორმაციო Information	II	200x300	2

ლითონის ფარი "ლო" Metal posts	ტიპი Type	სიგრძე, მ Length, m	ცალი Unit
სტანდარტული ნიშნებისთვის For standard signs	1.31	ფლ-5 MP-5	2.75
		ფლ-5 MP-5	5.0
	5.28	ფლ-6 MP-6	2.75



დამკვეთი: საქართველოს რეგიონული განვითარებისა და ინფრასტრუქტურის სამინისტრო
საქართველოს საავტომობილო გზების დეპარტამენტი
EMPLOYER: MINISTRY OF REGIONAL DEVELOPMENT AND INFRASTRUCTURE OF GEORGIA
ROADS DEPARTMENT OF GEORGIA

კონსულტანტი
"ტრანსპროექტი"



CONSULTANT
"TRANSPROJECT"

შეამუშავა
DESIGNED

შეამოწმა
CHECKED

საავტომობილო გზა: ბათუმი(ანგისა) - ახალციხე
მონაკვეთი: გოლდერძის უღელტეხილი-ზარზმა კმ 0+000 - კმ 17+380
Road: Batumi(Angisa) - Akhaltsikhe
Section: Goderdzi Pass-Zarzma km 0+000 - km 17+380

საგზაო ნიშნების, მონიშვნის და შემოღობვის განლაგების სქემა
კმ 156+00 - კმ 163+00
LAYOUT OF ROAD SIGNS, MARKINGS AND GUARDRAILS
PK 156+00 - PK 163+00

დაამტკიცა:
APPROVED:

თარიღი
DATE

ნახაზი
DRAWING N

თარიღი
DATE

მასშტაბი
SCALE

ნახაზის ორიგინალური ზომა
ORIGINAL DRAWING SIZE

32/38

2013

1:1000

A3