
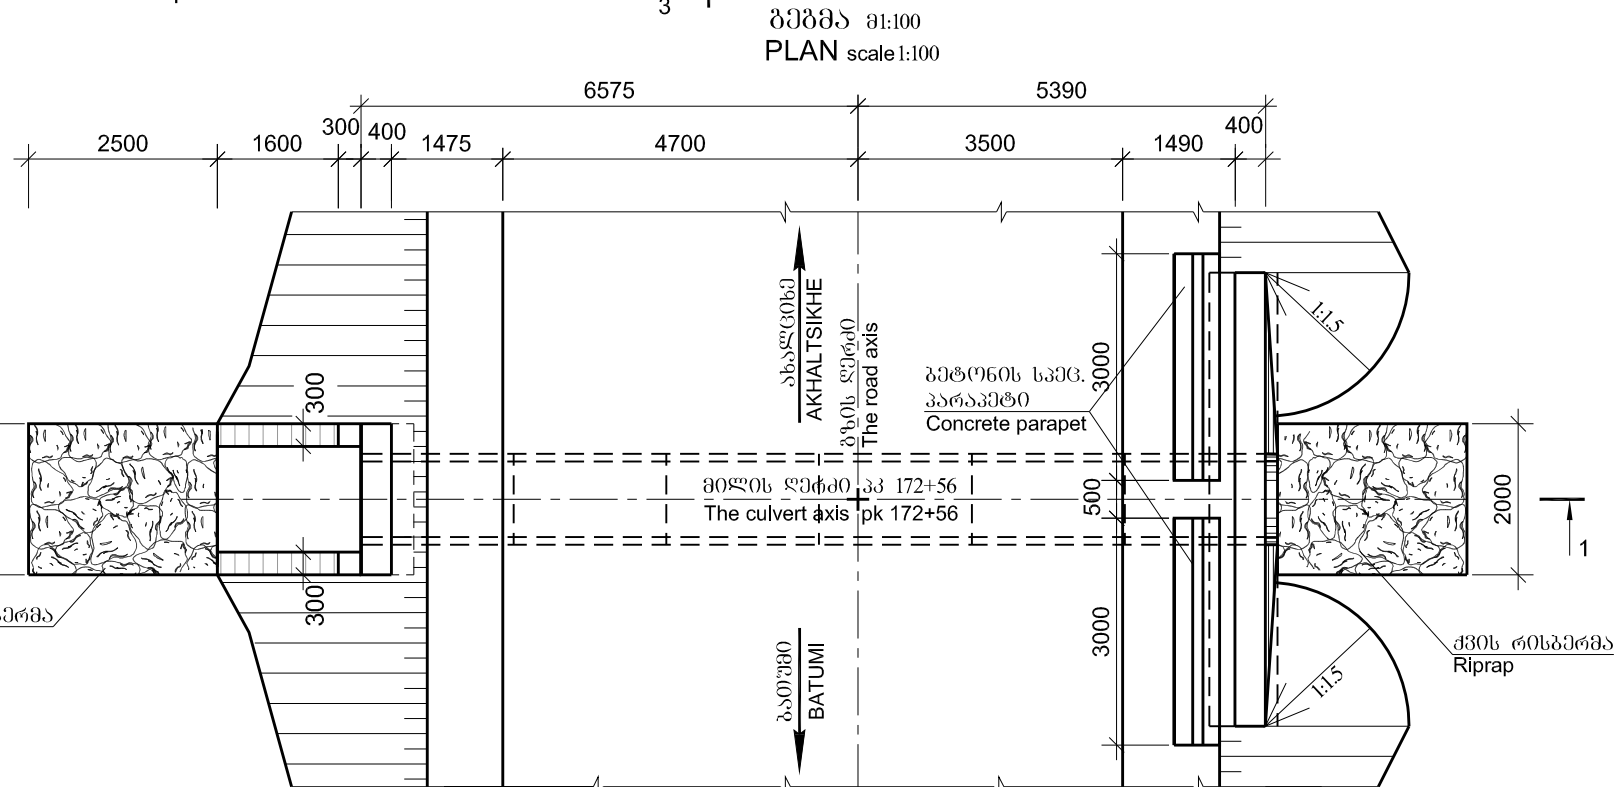


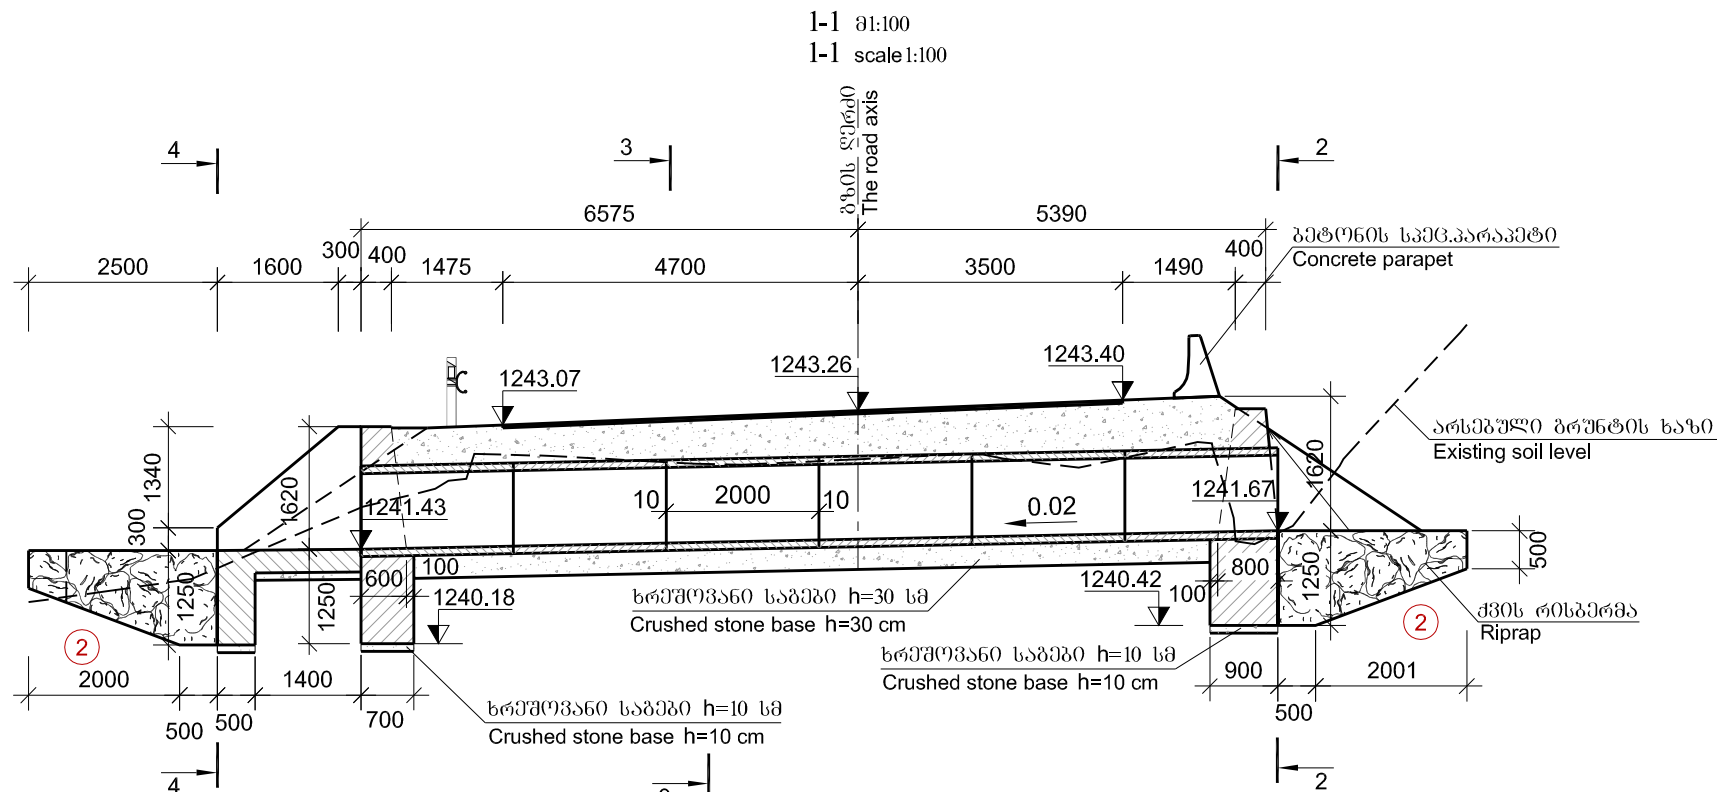

რკინაბეტონის ანაკრები ელემენტების მახასიათებლები
Parameters of reinforced-concrete precast elements


ელემენტი Element	გაბარიტული ზომები სმ Dimensions cm	ბეტონი Concrete	სეციის მოცულობა მ ³ Volume of block m ³	სეციის წონა ტ Mass of block t	რაოდენობა მიღზე ცალი Quantity, unit
1	2	3	4	5	6
მიღის სეცია Culvert section	120x120x200	B30 F200 W6	0.7	1.8	6

შენიშვნა:


1. ნიშნულები აბსოლუტურია და მოცემულია მეტრებში.

Notes:


1. Levels are datum and given in meters

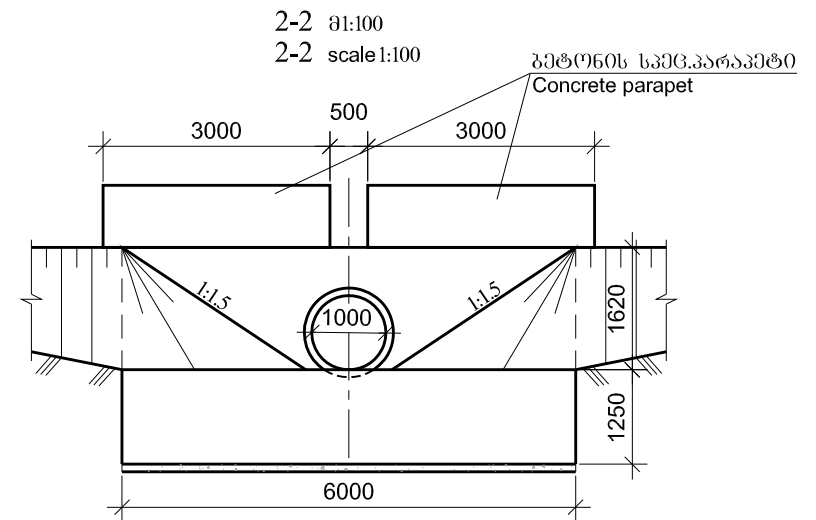

3-3 მ1:50
3-3 scale 1:50
(მრედი ნაჩვენებია არ არის)
(Fill is not shown)

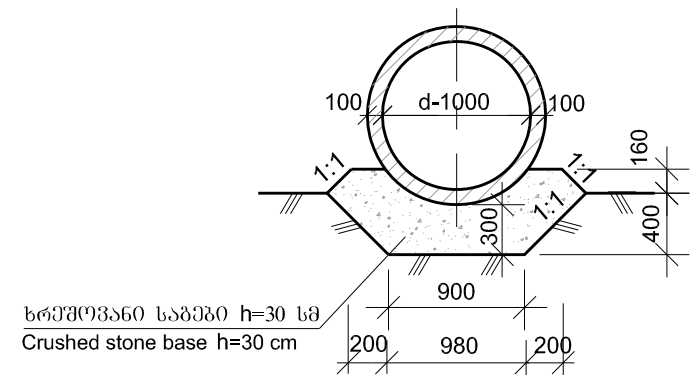

4-4 მ1:100
4-4 scale 1:100

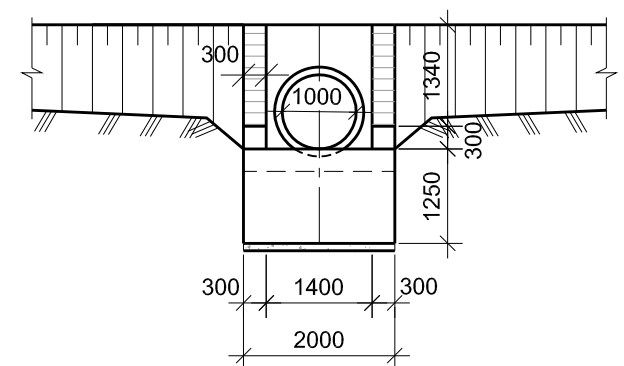

ბრუნტების დასახელება

- 2 ღრღი თიხნარის შებენიანობით ღრღებით 30%-მდე - 6^ბ 1:1
- $\rho=2.0$ ტ/მ³, $\phi=35^\circ$, $C=0.005$ მპა, $E_0=40$ მპა, $R_0=0.5$ მპა

Soils

- 2 Crushed stone with loam fill, boulders up to 30% - 6g 1:1
- $\rho=2.0$ t/m³, $\phi=35^\circ$, $C=0.005$ mpa, $E_0=40$ mpa, $R_0=0.5$ mpa



EMPLOYER: MINISTRY OF REGIONAL DEVELOPMENT AND INFRASTRUCTURE OF GEORGIA
ROADS DEPARTMENT OF GEORGIA

კონსულტანტი
"ტრანსპროექტი"



CONSULTANT
"TRANSPROJECT"

შეამოწმა
DESIGNED

შეამოწმა
CHECKED

შეამოწმა
CHECKED

შეამოწმა
CHECKED

საავტორობილი გზის გადართობის (ანგისა) - ანგისა
გონაკვეთი: გონაკვეთის უღელტეხილი-ზარზმა კმ 0+000 - კმ 17+380
Road: Batumi(Angisa) - Akhaltsikhe
Section: Goderdzi Pass-Zarzman km 0+000 - km 17+380

პკ 172+56 რკინაბეტონის მიღის მოწყობა $d=1.0$ მ $L=12.0$ მ
Pk 172+56 Construction of reinforced-concrete culvert $d=1.0$ m $L=12.0$ m

დაამტკიცა:
APPROVED:

თარიღი
DATE

ნახაზი
DRAWING

თარიღი
DATE

მასშტაბი
SCALE

ნახაზის ორიგინალური ზომა
ORIGINAL DRAWING SIZE

75

2013

A3