

მასშტაბი 1:200
Scale 1:200

საპროექტო მოწოდებები Project data	ნორმული, მ Level m	
	მანძილი, მ Distance m	
უპატერო მოწოდებები Existing data	ნორმული, მ Level m	
	მანძილი, მ Distance m	

154+0.00

მასშტაბი 1:200
Scale 1:200

საპროექტო მოწოდებები Project data	ნორმული, მ Level m	
	მანძილი, მ Distance m	
უპატერო მოწოდებები Existing data	ნორმული, მ Level m	
	მანძილი, მ Distance m	

154+20.00



დამკვეთი: საქართველოს რეგიონული განვითარებისა და ინფრასტრუქტურის სამინისტრო
საქართველოს საავტომობილო გზების დეპარტამენტი
EMPLOYER: MINISTRY OF REGIONAL DEVELOPMENT AND INFRASTRUCTURE OF GEORGIA
ROADS DEPARTMENT OF GEORGIA

კონსულტანტი
"ტრანსპროექტი"



CONSULTANT
"TRANSPROJECT"

შეაღბოა
DESIGNED

შეამოწმა
CHECKED

საავტომობილო გზა: ბათუმის (ანგისა) - ახალციხის
მონაკვეთი: გოღერძის უღელტეხილის-ზარზმა კმ 0+000 - კმ 17+380
Road: Batumi(Angisa) - Akhaltsikhe
Section: Goderdzi Pass-Zarzma km 0+000 - km 17+380

გაბიჯი კვეთი
Cross section

დამტკიცდა:
APPROVED:

თარიღი
DATE

ნახაზი
DRAWING N

417

თარიღი
DATE

2013

მასშტაბი
SCALE

1:200

ნახაზის ორიგინალური ზომა
ORIGINAL DRAWING SIZE

A3

მასშტაბი 1:200
Scale 1:200

საპროექტო მონაცემები Project data	მოშენებული, მ Level m	
	მანძილები, მ Distance m	
უპატრირი მონაცემები Existing data	მოშენებული, მ Level m	
	მანძილები, მ Distance m	

მასშტაბი 1:200
Scale 1:200

საპროექტო მონაცემები Project data	მოშენებული, მ Level m	
	მანძილები, მ Distance m	
უპატრირი მონაცემები Existing data	მოშენებული, მ Level m	
	მანძილები, მ Distance m	



დამკვეთი: საქართველოს რეგიონული განვითარებისა და ინფრასტრუქტურის სამინისტრო
საქართველოს საავტომობილო გზების დეპარტამენტი
EMPLOYER: MINISTRY OF REGIONAL DEVELOPMENT AND INFRASTRUCTURE OF GEORGIA
ROADS DEPARTMENT OF GEORGIA

კონსულტანტი
"ტრანსპროექტი"



CONSULTANT
"TRANSPROJECT"

შენიშნული
DESIGNED

შეამოწმა
CHECKED

საავტომობილო გზა: ბათუმის (ანგისა) - ახალციხის
მონაკვეთი: გოდერძის უღელტეხილის-ზარზმა კმ 0+000 - კმ 17+380
Road: Batumi(Angisa) - Akhaltsikhe
Section: Goderdzi Pass-Zarzma km 0+000 - km 17+380

განკვეთი
Cross section

დამტკიცებულია:
APPROVED:

თარიღი
DATE

ნახაზის
DRAWING N

418

თარიღი
DATE

2013

მასშტაბი
SCALE

1:200

ნახაზის ორიგინალური ზომა
ORIGINAL DRAWING SIZE

A3

მასშტაბი 1:200
Scale 1:200

საპროექტო მონაცემები Project data	ნონულები, მ Level m	
	მანძილები, მ Distance m	
უაქტიური მონაცემები Existing data	ნონულები, მ Level m	1337.69 1334.59 1332.98 1333.35 1333.73 1333.77 1333.84 1333.77 1333.73 1332.98
	მანძილები, მ Distance m	17.82 9.02 6.30 5.39 4.50 3.50 0.00 3.65 7.30 10.93 14.71 21.36

მასშტაბი 1:200
Scale 1:200

საპროექტო მონაცემები Project data	ნონულები, მ Level m	
	მანძილები, მ Distance m	
უაქტიური მონაცემები Existing data	ნონულები, მ Level m	1337.09 1336.05 1333.92 1331.78 1332.46 1332.50 1332.57 1332.50 1332.46 1331.73
	მანძილები, მ Distance m	20.46 15.87 6.40 4.07 2.85 1.99 0.00 2.41 6.31 8.49 13.67 19.27

მასშტაბი 1:200
Scale 1:200

საპროექტო მონაცემები Project data	ნონულები, მ Level m	
	მანძილები, მ Distance m	
უაქტიური მონაცემები Existing data	ნონულები, მ Level m	1337.59 1336.41 1331.17 1331.17 1330.55 1330.55 1331.17 1331.21 1332.04 1331.73 1330.75 1330.99 1330.96
	მანძილები, მ Distance m	13.87 9.68 7.45 6.45 5.83 5.43 4.50 3.50 0.00 1.09 3.11 4.34 9.90 15.67 25.00



დამკვეთი: საქართველოს რეგიონული განვითარებისა და ინფრასტრუქტურის სამინისტრო
საქართველოს საავტომობილო გზების დეპარტამენტი
EMPLOYER: MINISTRY OF REGIONAL DEVELOPMENT AND INFRASTRUCTURE OF GEORGIA
ROADS DEPARTMENT OF GEORGIA

კონსულტანტი
"ტრანსპროექტი"



CONSULTANT
"TRANSPROJECT"

შეამუშავა
DESIGNED

შეამოწმა
CHECKED

შეამოწმა
CHECKED

საავტომობილო გზა: ბათუმის (ანგისა) - ახალციხის
მონაკვეთი: გოდერძის უღელტეხილი-ზარზმა კმ 0+000 - კმ 17+380
Road: Batumi(Angisa) - Akhaltsikhe
Section: Goderdzi Pass-Zarzma km 0+000 - km 17+380

განკვეთი
Cross section

დამტკიცებულია:
APPROVED:

თარიღი
DATE

ნახაზის
DRAWING N

419

თარიღი
DATE

2013

მასშტაბი
SCALE

1:200

ნახაზის ორიგინალური ზომა
ORIGINAL DRAWING SIZE

A3

მასშტაბი 1:200
Scale 1:200

საპროექტო მოწინავემები	მოწმუწმები, მ Level m	1343.76															
	მანძილები, მ Distance m	21.37															
უპატბიწმ მოწინავემები	მოწმუწმები, მ Level m	1345.22	1341.15		1337.48		1335.48	1334.39		1333.93	1331.63	1329.86	1329.28	1329.47	1329.35	1329.28	1327.11
	მანძილები, მ Distance m	25.00	14.84		5.68		0.00	5.40		7.79	8.65	11.70	12.66	13.87	18.07	21.75	25.00

155+40.00

მასშტაბი 1:200
Scale 1:200

საპროექტო მოწინავემები	მოწმწმწმწმ, მ Level m	1344.70																						
	მანძილები, მ Distance m	23.66																						
უპატბბბბ მოწმწმწმწმ	მოწმწმწმწმ, მ Level m	1345.25	1342.56	1340.64	1338.33	7.45	6.45	5.83	5.43	4.50	3.50	1335.00	1333.91	3.50	4.50	1332.16	1332.59	1331.89	1329.30	1328.53	1327.60	1327.93	1328.09	1328.13
	მანძილები, მ Distance m	25.00	18.48	13.98	8.53	0.00	2.52	7.02	10.37	14.29	15.61	16.67	17.78	18.73	22.71	25.00								

155+60.00



დამკვეთი: საქართველოს რეგიონული განვითარებისა და ინფრასტრუქტურის სამინისტრო
საქართველოს საავტომობილო გზების დეპარტამენტი
EMPLOYER: MINISTRY OF REGIONAL DEVELOPMENT AND INFRASTRUCTURE OF GEORGIA
ROADS DEPARTMENT OF GEORGIA

კონსულტანტი
"ტრანსპროექტი"



CONSULTANT
"TRANSPROJECT"

შენამუშევარი
DESIGNED

შეამოწმა
CHECKED

საავტომობილო გზის: ბათუმის (ანგისა) - ახალციხის
მოწინავემები: გოლდერძის უღელტეხილი-ზარზმა კმ 0+000 - კმ 17+380
Road: Batumi(Angisa) - Akhaltsikhe
Section: Goderdzi Pass-Zarzma km 0+000 - km 17+380

განკვეთის
Cross section

დამტკიცებულია:
APPROVED:

თარიღი
DATE

ნახაზის
DRAWING N

420

თარიღი
DATE

2013

მასშტაბი
SCALE

1:200

ნახაზის ორიგინალური ზომა
ORIGINAL DRAWING SIZE

A3

მასშტაბი 1:200
Scale 1:200

საპროექტო მოწვევები	მოწვეულები, მ Level m	
	მანძილები, მ Distance m	
უძველესი მოწვევები	მოწვეულები, მ Level m	1329.821328.021326.601325.511323.061323.061324.331324.371324.441324.371324.331323.401323.371319.491314.661312.75
	მანძილები, მ Distance m	20.2815.6511.409.256.806.404.503.500.003.504.505.896.3711.6219.8225.00

156+20.00

მასშტაბი 1:200
Scale 1:200

საპროექტო მოწვევები	მოწვეულები, მ Level m	
	მანძილები, მ Distance m	
უძველესი მოწვევები	მოწვეულები, მ Level m	1332.141327.331324.651322.961322.941322.221322.221322.941322.981323.051322.181322.981322.941322.231322.241322.061320.451315.491313.931314.07
	მანძილები, მ Distance m	20.009.397.464.210.002.715.807.9610.5717.3219.5425.00

156+40.00



დამკვეთი: საქართველოს რეგიონული განვითარებისა და ინფრასტრუქტურის სამინისტრო
საქართველოს საავტომობილო გზების დეპარტამენტი
EMPLOYER: MINISTRY OF REGIONAL DEVELOPMENT AND INFRASTRUCTURE OF GEORGIA
ROADS DEPARTMENT OF GEORGIA

კონსულტანტი
"ტრანსპროექტი"



CONSULTANT
"TRANSPROJECT"

შექმდის
DESIGNED

შეამოწმა

CHECKED

საავტომობილო გზა: ბათუმის(ანგისა) - ახალციხის
მოწვევები: გოდერძის უღელტეხილი-ზარზმა კმ 0+000 - კმ 17+380
Road: Batumi(Angisa) - Akhaltsikhe
Section: Goderdzi Pass-Zarzma km 0+000 - km 17+380

გაბიჯი კვეთილი
Cross section

დამტკიცდა:
APPROVED:

თარიღი
DATE

ნახაზი
DRAWING N

422

თარიღი
DATE

2013

მასშტაბი
SCALE

1:200

ნახაზის ორიგინალური ზომა
ORIGINAL DRAWING SIZE

A3

მასშტაბი 1:200
Scale 1:200

საპროექტო მონაცემები Project data	ნორმული, მ Level m	
	მანძილი, მ Distance m	
უპატრირი მონაცემები Existing data	ნორმული, მ Level m	
	მანძილი, მ Distance m	

156+60.00

მასშტაბი 1:200
Scale 1:200

საპროექტო მონაცემები Project data	ნორმული, მ Level m	
	მანძილი, მ Distance m	
უპატრირი მონაცემები Existing data	ნორმული, მ Level m	
	მანძილი, მ Distance m	

156+80.00



დამკვეთი: საქართველოს რეგიონული განვითარებისა და ინფრასტრუქტურის სამინისტრო
საქართველოს საავტომობილო გზების დეპარტამენტი

EMPLOYER: MINISTRY OF REGIONAL DEVELOPMENT AND INFRASTRUCTURE OF GEORGIA
ROADS DEPARTMENT OF GEORGIA

კონსულტანტი
"ტრანსპროექტი"



CONSULTANT
"TRANSPROJECT"

შეაღბოვა
DESIGNED

შეამოწმა
CHECKED

შეამოწმა
CHECKED

საავტომობილო გზა: ბათუმის(ანგისა) - ახალციხე
მონაკვეთი: გოდერძის უღელტეხილი-ზარზმა კმ 0+000 - კმ 17+380
Road: Batumi(Angisa) - Akhaltsikhe
Section: Goderdzi Pass-Zarzma km 0+000 - km 17+380

განკვეთი
Cross section

დამტკიცებულია:
APPROVED:

თარიღი
DATE

ნახაზი
DRAWING N

423

თარიღი
DATE

2013

მასშტაბი
SCALE

1:200

ნახაზის ორიგინალური ზომა
ORIGINAL DRAWING SIZE

A3

მასშტაბი 1:200
Scale 1:200

საპროექტო მონაცემები	მოშენებული, მ Level m	
	მანძილი, მ Distance m	
შეპთებული მონაცემები	მოშენებული, მ Level m	1327.46
	მანძილი, მ Distance m	14.28

მასშტაბი 1:200
Scale 1:200

საპროექტო მონაცემები	მოშენებული, მ Level m	
	მანძილი, მ Distance m	
შეპთებული მონაცემები	მოშენებული, მ Level m	1324.17
	მანძილი, მ Distance m	12.04



EMPLOYER: MINISTRY OF REGIONAL DEVELOPMENT AND INFRASTRUCTURE OF GEORGIA
ROADS DEPARTMENT OF GEORGIA

კონსულტანტი
"ტრანსპროექტი"



CONSULTANT
"TRANSPROJECT"

შეაღბოვა
DESIGNED

შეამოწმა
CHECKED

საავტორიზებული გზა: ბათუმის (ანგისა) - ახალციხის
მონაკვეთი: გოდერძის უღელტეხილის-ზარზმა კმ 0+000 - კმ 17+380
Road: Batumi(Angisa) - Akhaltsikhe
Section: Goderdzi Pass-Zarzma km 0+000 - km 17+380

გაბიზო პროექტი
Cross section

დაამტკიცა:
APPROVED:

თარიღი
DATE

ნახაზი
DRAWING N

424

თარიღი
DATE

2013

მასშტაბი
SCALE

1:200

ნახაზის ორიგინალური ზომა
ORIGINAL DRAWING SIZE

A3

მასშტაბი 1:200
Scale 1:200

საპროექტო მონაცემები Project data	მოშენებული, მ Level m	
	მანძილი, მ Distance m	
უპატრირი მონაცემები Existing data	მოშენებული, მ Level m	
	მანძილი, მ Distance m	

157+40.00

მასშტაბი 1:200
Scale 1:200

საპროექტო მონაცემები Project data	მოშენებული, მ Level m	
	მანძილი, მ Distance m	
უპატრირი მონაცემები Existing data	მოშენებული, მ Level m	
	მანძილი, მ Distance m	

157+60.00



დამკვეთი: საქართველოს რეგიონული განვითარებისა და ინფრასტრუქტურის სამინისტრო
საქართველოს საავტომობილო გზების დეპარტამენტი
EMPLOYER: MINISTRY OF REGIONAL DEVELOPMENT AND INFRASTRUCTURE OF GEORGIA
ROADS DEPARTMENT OF GEORGIA

კონსულტანტი
"ტრანსპროექტი"



CONSULTANT
"TRANSPROJECT"

შენამუშავა
DESIGNED

შეამოწმა
CHECKED

საავტომობილო გზა: ბათუმის (ანგისა) - ახალციხის
მონაკვეთი: გოდერძის უღელტეხილი-ზარზმა კმ 0+000 - კმ 17+380
Road: Batumi(Angisa) - Akhaltsikhe
Section: Goderdzi Pass-Zarzma km 0+000 - km 17+380

განკვეთი
Cross section

დამტკიცდა:
APPROVED:

თარიღი
DATE

ნახაზი
DRAWING N

425

თარიღი
DATE

2013

მასშტაბი
SCALE

1:200

ნახაზის ორიგინალური ზომა
ORIGINAL DRAWING SIZE

A3

მასშტაბი 1:200
Scale 1:200

საპროექტო მოწოდებები Project data	ნომრული, მ Level m	
	მანძილი, მ Distance m	
უაქტიური მოწოდებები Existing data	ნომრული, მ Level m	
	მანძილი, მ Distance m	

157+80.00

მასშტაბი 1:200
Scale 1:200

საპროექტო მოწოდებები Project data	ნომრული, მ Level m	
	მანძილი, მ Distance m	
უაქტიური მოწოდებები Existing data	ნომრული, მ Level m	
	მანძილი, მ Distance m	

158+0.00



დამკვეთი: საქართველოს რეგიონული განვითარებისა და ინფრასტრუქტურის სამინისტრო
საქართველოს საავტომობილო გზების დეპარტამენტი

EMPLOYER: MINISTRY OF REGIONAL DEVELOPMENT AND INFRASTRUCTURE OF GEORGIA
ROADS DEPARTMENT OF GEORGIA

კონსულტანტი
"ტრანსპროექტი"



CONSULTANT
"TRANSPROJECT"

შეაღბოვა
DESIGNED

შეამოწმა
CHECKED

შეამოწმა
CHECKED

საავტომობილო გზა: ბათუმი(ანგისა) - ახალციხე
მოწოდებები: გოდერძის უღმელთბილო-ზარზმა კმ 0+000 - კმ 17+380
Road: Batumi(Angisa) - Akhaltsikhe
Section: Goderdzi Pass-Zarzma km 0+000 - km 17+380

განკვეთის
Cross section

დამტკიცდა:
APPROVED:

თარიღი
DATE

ნახაზის
DRAWING N

თარიღი
DATE

მასშტაბი
SCALE

ნახაზის ორიგინალური ზომა
ORIGINAL DRAWING SIZE A3

426

2013

1:200

მასშტაბი 1:200
Scale 1:200

საპროექტო მონაცემები Project data	მოშენებული, მ Level m	
	მანძილი, მ Distance m	
უპატოვრი მონაცემები Existing data	მოშენებული, მ Level m	
	მანძილი, მ Distance m	

158+20.00

მასშტაბი 1:200
Scale 1:200

საპროექტო მონაცემები Project data	მოშენებული, მ Level m	
	მანძილი, მ Distance m	
უპატოვრი მონაცემები Existing data	მოშენებული, მ Level m	
	მანძილი, მ Distance m	

158+40.00



დამკვეთი: საქართველოს რეგიონული განვითარებისა და ინფრასტრუქტურის სამინისტრო
საქართველოს საავტომობილო გზების დეპარტამენტი
EMPLOYER: MINISTRY OF REGIONAL DEVELOPMENT AND INFRASTRUCTURE OF GEORGIA
ROADS DEPARTMENT OF GEORGIA

კონსულტანტი
"ტრანსპროექტი"



CONSULTANT
"TRANSPROJECT"

შენამუშევარი
DESIGNED

შეამოწმა
CHECKED

საავტომობილო გზა: ბათუმის (ანგისა) - ახალციხის
მონაკვეთი: გოლერძის უღელტეხილი-ზარზმა კმ 0+000 - კმ 17+380
Road: Batumi(Angisa) - Akhaltsikhe
Section: Goderdzi Pass-Zarzma km 0+000 - km 17+380

განკვეთი
Cross section

დამტკიცებულია:
APPROVED:

თარიღი
DATE

ნახაზის
DRAWING N

427

თარიღი
DATE

2013

მასშტაბი
SCALE


1:200

ნახაზის ორიგინალური ზომა
ORIGINAL DRAWING SIZE

A3

მასშტაბი 1:200
Scale 1:200

საპროექტო მოწოდებები	ნიადაგის დონე, მ Level m	
	მანძილი, მ Distance m	
საპროექტო მოწოდებები	ნიადაგის დონე, მ Level m	
	მანძილი, მ Distance m	

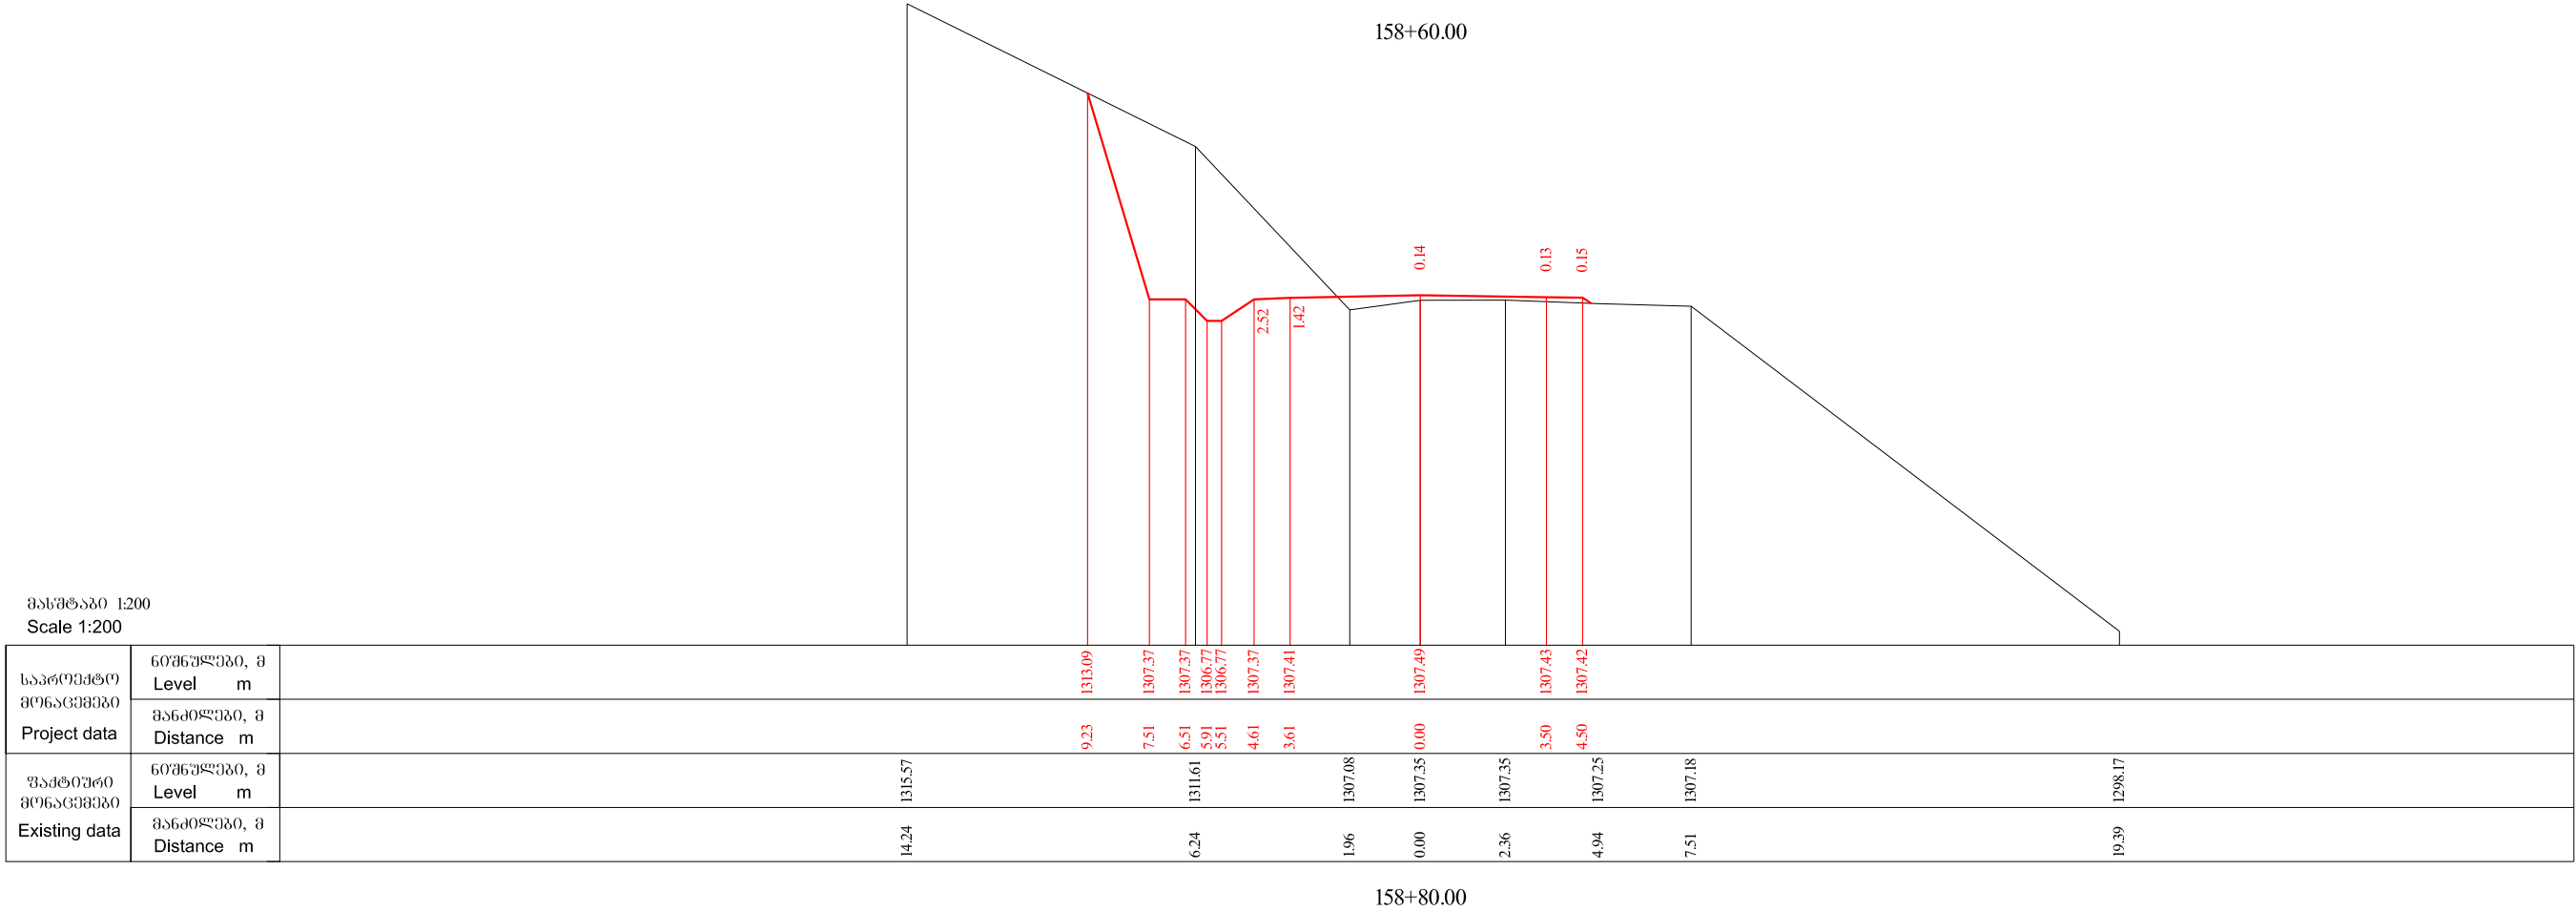

საპროექტო: საპროექტო რეგიონული განვითარებისა და ინფრასტრუქტურის სამინისტრო
საპროექტო: საპროექტო რეგიონული განვითარებისა და ინფრასტრუქტურის სამინისტრო
EMPLOYER: MINISTRY OF REGIONAL DEVELOPMENT AND INFRASTRUCTURE OF GEORGIA
ROADS DEPARTMENT OF GEORGIA

კონსულტანტი
"ტრანსპროექტი"



CONSULTANT
"TRANSPROJECT"

შენიშნული
DESIGNED

შეამოწმა
CHECKED

საპროექტო რეგიონული განვითარებისა და ინფრასტრუქტურის სამინისტრო
მოწოდებები: გოდარძის უღელტეხილი-ზარზმა კმ 0+000 - კმ 17+380
Road: Batumi(Angisa) - Akhaltsikhe
Section: Goderdzi Pass-Zarzma km 0+000 - km 17+380

განკვეთის
Cross section

დამტკიცებულია:
APPROVED:

თარიღი
DATE

ნახაზის
DRAWING N

თარიღი
DATE

მასშტაბი 1:200
SCALE 1:200

ნახაზის ორიგინალური ზომა
ORIGINAL DRAWING SIZE A3

მასშტაბი 1:200
Scale 1:200

საპროექტო მონაცემები Project data	მოწეულები, მ Level m	
	მანძილები, მ Distance m	
უპატრირი მონაცემები Existing data	მოწეულები, მ Level m	
	მანძილები, მ Distance m	

მასშტაბი 1:200
Scale 1:200

საპროექტო მონაცემები Project data	მოწეულები, მ Level m	
	მანძილები, მ Distance m	
უპატრირი მონაცემები Existing data	მოწეულები, მ Level m	
	მანძილები, მ Distance m	



დამკვეთი: საქართველოს რეგიონული განვითარებისა და ინფრასტრუქტურის სამინისტრო
საქართველოს საავტომობილო გზების დეპარტამენტი

EMPLOYER: MINISTRY OF REGIONAL DEVELOPMENT AND INFRASTRUCTURE OF GEORGIA
ROADS DEPARTMENT OF GEORGIA

კონსულტანტი
"ტრანსპროექტი"



CONSULTANT
"TRANSPROJECT"

შეაღბოვა
DESIGNED

შეამოწმა
CHECKED

საავტომობილო გზა: ბათუმის(ანგისა) - ახალციხის
მონაკვეთი: გოდერძის უღელტეხილი-ზარზმა კმ 0+000 - კმ 17+380
Road: Batumi(Angisa) - Akhaltsikhe
Section: Goderdzi Pass-Zarzma km 0+000 - km 17+380

განკვეთი
Cross section

დამტკიცდა:
APPROVED:

თარიღი
DATE

ნახაზი
DRAWING N

429

თარიღი
DATE

2013

მასშტაბი
SCALE

1:200

ნახაზის ორიგინალური ზომა
ORIGINAL DRAWING SIZE

A3

მასშტაბი 1:200
Scale 1:200

საპროექტო მოწოდებები	მოწვეულები, მ Level m	
	მანძილები, მ Distance m	
უძველესი მოწოდებები	მოწვეულები, მ Level m	
	მანძილები, მ Distance m	

მასშტაბი 1:200
Scale 1:200

საპროექტო მოწოდებები	მოწვეულები, მ Level m	
	მანძილები, მ Distance m	
უძველესი მოწოდებები	მოწვეულები, მ Level m	
	მანძილები, მ Distance m	



დამკვეთი: საქართველოს რეგიონული განვითარებისა და ინფრასტრუქტურის სამინისტრო
საქართველოს საავტომობილო გზების დეპარტამენტი
EMPLOYER: MINISTRY OF REGIONAL DEVELOPMENT AND INFRASTRUCTURE OF GEORGIA
ROADS DEPARTMENT OF GEORGIA

კონსულტანტი
"ტრანსპროექტი"



CONSULTANT
"TRANSPROJECT"

შენამუშევარი
DESIGNED

შეამოწმა
CHECKED

შეამოწმა
CHECKED

საავტომობილო გზა: ბათუმის (ანგისა) - ახალციხის
მოწვეულები: გოდერძის უღელტეხილი-ზარზმა კმ 0+000 - კმ 17+380
Road: Batumi(Angisa) - Akhaltsikhe
Section: Goderdzi Pass-Zarzma km 0+000 - km 17+380

განკვეთის
Cross section

დამტკიცებულია:
APPROVED:

თარიღი
DATE

ნახაზის
DRAWING N

430

თარიღი
DATE

2013

მასშტაბი
SCALE

1:200

ნახაზის ორიგინალური ზომა
ORIGINAL DRAWING SIZE

A3

მასშტაბი 1:200
Scale 1:200

საპროექტო მონაცემები Project data	ნიადაგის სიღრმე, მ Level m	1315.26	1301.52	1301.52	1300.92	1300.92	1301.52	1301.48	1301.34	1301.06	1301.02	1300.93			
	მანძილი, მ Distance m	11.52	7.40	6.40	5.80	5.40	4.50	3.50	0.00	7.00	8.00	12.43			
უპატრირი მონაცემები Existing data	ნიადაგის სიღრმე, მ Level m	1315.26						1310.58 1303.29	1301.45 1301.45	1301.32	1301.18	1301.15	1300.75	1300.32	1299.25
	მანძილი, მ Distance m	11.52						2.32 1.70	0.00 0.00	4.07	7.17	11.38	13.31	14.16	15.52

160+0.00

მასშტაბი 1:200
Scale 1:200

საპროექტო მონაცემები	ნიადაგის სიღრმე, მ Level m	1319.44				1300.27	1300.27	1299.67	1299.67	1300.27	1300.23		1300.09			1299.81	1299.77		1299.63
	მანძილი, მ Distance m	13.15				7.40	6.40	5.80	5.40	4.50	3.50		0.00			7.00	8.00		14.86
უპატრირი მონაცემები	ნიადაგის სიღრმე, მ Level m	1319.44		1317.75									1314.80		1314.31	1305.83			
	მანძილი, მ Distance m	13.15		9.79									0.00		1.75	2.09			
															3.32		5.03		
																		10.17	
																			17.57
																			21.50

159+80.00



დამკვეთი: საქართველოს რეგიონული განვითარებისა და ინფრასტრუქტურის სამინისტრო
საქართველოს საავტომობილო გზების დეპარტამენტი

EMPLOYER: MINISTRY OF REGIONAL DEVELOPMENT AND INFRASTRUCTURE OF GEORGIA
ROADS DEPARTMENT OF GEORGIA

კონსულტანტი
"ტრანსპროექტი"



CONSULTANT
"TRANSPROJECT"

შენამუშავა
DESIGNED

შეამოწმა
CHECKED

შეამოწმა
CHECKED

საავტომობილო გზა: ბათუმის (ანგისა) - ახალციხის
მონაკვეთი: გოდერძის უღელტეხილის-ზარზმა კმ 0+000 - კმ 17+380
Road: Batumi(Angisa) - Akhaltsikhe
Section: Goderdzi Pass-Zarzma km 0+000 - km 17+380

გაბიჯის კვეთი
Cross section

დამტკიცდა:
APPROVED:

თარიღი
DATE

ნახაზის
DRAWING N

431

თარიღი
DATE

2013

მასშტაბი
SCALE

1:200

ნახაზის ორიგინალური ზომა
ORIGINAL DRAWING SIZE

A3

მასშტაბი 1:200
Scale 1:200

საპროექტო მოწოდებები Project data	მოწოდებები, მ Level m												
	მანძილები, მ Distance m												
უპდტიური მოწოდებები Existing data	მოწოდებები, მ Level m	1313.84	1312.45	1314.16	1314.66	1307.89	1301.29	1299.83	1299.82	1299.54	1299.55	1299.66	1300.00
	მანძილები, მ Distance m	25.00	15.85	9.50	2.72	0.00	2.48	4.52	6.65	10.31	13.71	17.06	25.00

160+20.00



დამკვეთი: საპროექტო რეგიონული განვითარებისა და ინფრასტრუქტურის სამინისტრო
საქართველოს საავტომობილო გზების დეპარტამენტი
EMPLOYER: MINISTRY OF REGIONAL DEVELOPMENT AND INFRASTRUCTURE OF GEORGIA
ROADS DEPARTMENT OF GEORGIA

კონსულტანტი
"ტრანსპროექტი"



CONSULTANT
"TRANSPROJECT"

შეაღწეა
DESIGNED

შეამოწმა
CHECKED

საავტომობილო გზა: ბათუმის(ანგისა) - ახალციხის
მონაკვეთი: გოღერძის უღელტეხილის-ზარზმა კმ 0+000 - კმ 17+380
Road: Batumi(Angisa) - Akhaltsikhe
Section: Goderdzi Pass-Zarzma km 0+000 - km 17+380

განკვეთი
Cross section

დამტკიცდა:
APPROVED:

თარიღი
DATE

ნახაზი
DRAWING N

432

თარიღი
DATE

2013

მასშტაბი
SCALE

1:200

ნახაზის ორიგინალური ზომა
ORIGINAL DRAWING SIZE

A3

მასშტაბი 1:200
Scale 1:200

საპროექტო მოწოდებები Project data	მოწმულები, მ Level m												
	მანძილები, მ Distance m												
უპდტიური მოწმულები Existing data	მოწმულები, მ Level m	1284.07				1296.99	1299.05			1298.79		1298.72	
	მანძილები, მ Distance m	25.00	19.29	14.50		9.17	7.00		1.35	0.00	2.26	5.54	6.96

160+40.00

მასშტაბი 1:200
Scale 1:200

საპროექტო მოწოდებები Project data	მოწმულები, მ Level m												
	მანძილები, მ Distance m												
უპდტიური მოწმულები Existing data	მოწმულები, მ Level m	1283.95		1287.51		1292.10		1295.59	1296.15	1296.29		1296.23	1296.38
	მანძილები, მ Distance m	21.27		15.45		8.82		4.81	4.03	2.54		0.00	3.49

160+60.00



დამკვეთი: საქართველოს რეგიონული განვითარებისა და ინფრასტრუქტურის სამინისტრო
საქართველოს საავტომობილო გზების დეპარტამენტი
EMPLOYER: MINISTRY OF REGIONAL DEVELOPMENT AND INFRASTRUCTURE OF GEORGIA
ROADS DEPARTMENT OF GEORGIA

კონსულტანტი
"ტრანსპროექტი"



CONSULTANT
"TRANSPROJECT"

შენამუშევარი
DESIGNED

შეამოწმა
CHECKED

საავტომობილო გზა: ბათუმის (ანგისა) - ახალციხის
მონაკვეთი: გოდერძის უღელტეხილის-ზარზმა კმ 0+000 - კმ 17+380
Road: Batumi(Angisa) - Akhaltsikhe
Section: Goderdzi Pass-Zarzma km 0+000 - km 17+380

განკვეთი
Cross section

დამტკიცებულია:
APPROVED:

თარიღი
DATE

ნახაზის
DRAWING N

433

თარიღი
DATE

2013

მასშტაბი
SCALE

1:200

ნახაზის ორიგინალური ზომა
ORIGINAL DRAWING SIZE

A3

მასშტაბი 1:200
Scale 1:200

საპროექტო მოწოდებები Project data	მოწმულები, მ Level m															
	მანძილები, მ Distance m															
უპატერო მოწოდებები Existing data	მოწმულები, მ Level m	1287.36	1287.89	1288.50	1291.14	1292.65 1294.72	1295.08	1295.28	1295.50	1295.58	1294.99	1295.59	1295.61	1297.35	1300.25	1301.10
	მანძილები, მ Distance m	18.37	15.94	13.15	8.07	4.85	2.73	0.00	2.82	5.39	8.54	12.11	14.82	19.17	22.29	25.00

160+70.00

მასშტაბი 1:200
Scale 1:200

საპროექტო მოწოდებები Project data	მოწმულები, მ Level m															
	მანძილები, მ Distance m															
უპატერო მოწოდებები Existing data	მოწმულები, მ Level m	1285.54	1289.08	1289.62	1290.82	1292.47	1292.78 1294.41	1294.67	1294.96	1295.09	1295.03	1294.92	1297.93	1299.83	1301.51	1301.59
	მანძილები, მ Distance m	25.00	16.70	13.85	10.53	8.16	6.22 5.94	4.58	0.00	1.67	3.86	5.03	10.85	14.16	16.14	19.62

160+75.00



დამკვეთი: საპროექტო რეგიონული განვითარებისა და ინფრასტრუქტურის სამინისტრო
საპროექტო რეგიონული განვითარებისა და ინფრასტრუქტურის სამინისტრო
EMPLOYER: MINISTRY OF REGIONAL DEVELOPMENT AND INFRASTRUCTURE OF GEORGIA
ROADS DEPARTMENT OF GEORGIA

კონსულტანტი
"ტრანსპროექტი"



CONSULTANT
"TRANSPROJECT"

შეამუშავა
DESIGNED

შეამოწმა
CHECKED

საპროექტო რეგიონული განვითარებისა და ინფრასტრუქტურის სამინისტრო
მოწოდებები: გოგერძის უღელტეხილი-ზარზმა კმ 0+000 - კმ 17+380
Road: Batumi(Angisa) - Akhaltsikhe
Section: Goderdzi Pass-Zarzma km 0+000 - km 17+380

განკვეთი
Cross section

დამტკიცებულია
APPROVED:

თარიღი
DATE

ნახაზი
DRAWING N

434

თარიღი
DATE

2013

მასშტაბი
SCALE

1:200

ნახაზის ორიგინალური ზომა
ORIGINAL DRAWING SIZE

A3

მასშტაბი 1:200
Scale 1:200

საპროექტო მონაცემები Project data	მოშენებული, მ Level m														
	მანძილი, მ Distance m														
უპატრუო მონაცემები Existing data	მოშენებული, მ Level m	1284.96	1288.22	1289.69		1291.11	1292.14	1294.29	1294.40	1294.58	1294.58	1294.62	1294.85	1294.99	1295.03
	მანძილი, მ Distance m	25.00	18.76	16.50		12.48	10.61	7.18	5.74	2.47	0.00	2.47	4.13	5.38	6.30

160+80.00

მასშტაბი 1:200
Scale 1:200

საპროექტო მონაცემები Project data	მოშენებული, მ Level m														
	მანძილი, მ Distance m														
უპატრუო მონაცემები Existing data	მოშენებული, მ Level m	1288.28	1291.45	1292.10	1293.22	1293.30	1293.16	1293.39	1293.63	1293.94	1298.01	1300.00	1300.87	1302.47	1304.25
	მანძილი, მ Distance m	19.09	14.40	11.98	9.46	7.09	4.04	0.27	0.00	2.53	4.55	6.25	8.47	10.39	11.80

161+0.00



დამკვეთი: საქართველოს რეგიონული განვითარებისა და ინფრასტრუქტურის სამინისტრო
საქართველოს საავტომობილო გზების დეპარტამენტი
EMPLOYER: MINISTRY OF REGIONAL DEVELOPMENT AND INFRASTRUCTURE OF GEORGIA
ROADS DEPARTMENT OF GEORGIA

კონსულტანტი
"ტრანსპროექტი"



CONSULTANT
"TRANSPROJECT"

შენიშნულია
DESIGNED

Handwritten signature

შეამოწმა
CHECKED

Handwritten signature

საავტომობილო გზა: ბათუმის(ანგისა) - ახალციხის
მონაკვეთი: გოდერძის უღელტეხილი-ზარზმა კმ 0+000 - კმ 17+380
Road: Batumi(Angisa) - Akhaltsikhe
Section: Goderdzi Pass-Zarzma km 0+000 - km 17+380

გაბიჯი პრეზიდი
Cross section

დამტკიცებულია
APPROVED:

თარიღი
DATE

ნახაზი
DRAWING N

თარიღი
DATE

მასშტაბი
SCALE

ნახაზის ორიგინალური ზომა
ORIGINAL DRAWING SIZE

435

2013

1:200

A3

მასშტაბი 1:200
Scale 1:200

საპროექტო მონაცემები Project data	ნორმული, მ Level m															
	მანძილი, მ Distance m															
უპდტიური მონაცემები Existing data	ნორმული, მ Level m	1288.15	1289.70	1292.01	1292.06	1292.01	1292.21	1292.18	1292.09	1291.95	1291.91	1291.31	1291.31	1291.91	1291.91	1303.38
	მანძილი, მ Distance m	12.89	10.69	7.82	5.91	3.71	1291.95	1291.88	1291.79	1291.90	1291.94	1291.26	5.88	8.74	14.78	18.38

161+20.00

მასშტაბი 1:200
Scale 1:200

საპროექტო მონაცემები Project data	ნორმული, მ Level m															
	მანძილი, მ Distance m															
უპდტიური მონაცემები Existing data	ნორმული, მ Level m	1287.19	1290.63	1290.73	1290.59	1290.82	1290.80	1290.71	1290.57	1290.53	1289.91	1289.91	1290.53	1290.53	1301.38	1303.16
	მანძილი, მ Distance m	15.13	8.60	6.82	4.85	4.50	3.50	0.00	5.17	6.17	7.10	7.50	8.12	9.12	12.37	19.05

161+40.00



დამკვეთი: საქართველოს რეგიონული განვითარებისა და ინფრასტრუქტურის სამინისტრო
საქართველოს საავტომობილო გზების დეპარტამენტი
EMPLOYER: MINISTRY OF REGIONAL DEVELOPMENT AND INFRASTRUCTURE OF GEORGIA
ROADS DEPARTMENT OF GEORGIA

კონსულტანტი
"ტრანსპროექტი"



CONSULTANT
"TRANSPROJECT"

შეაღბოვა
DESIGNED

შეამოწმა
CHECKED

საავტომობილო გზა: ბათუმის(ანგისა) - ახალციხის
მონაკვეთი: გოდერძის უღელტეხილი-ზარზმა კმ 0+000 - კმ 17+380
Road: Batumi(Angisa) - Akhaltsikhe
Section: Goderdzi Pass-Zarzma km 0+000 - km 17+380

გაბიჯი კვეთი
Cross section

დაამტკიცა:
APPROVED:

თარიღი
DATE

ნახაზი
DRAWING N

436

თარიღი
DATE

2013


მასშტაბი
SCALE

1:200

ნახაზის ორიგინალური ზომა
ORIGINAL DRAWING SIZE


A3

მასშტაბი 1:200
Scale 1:200

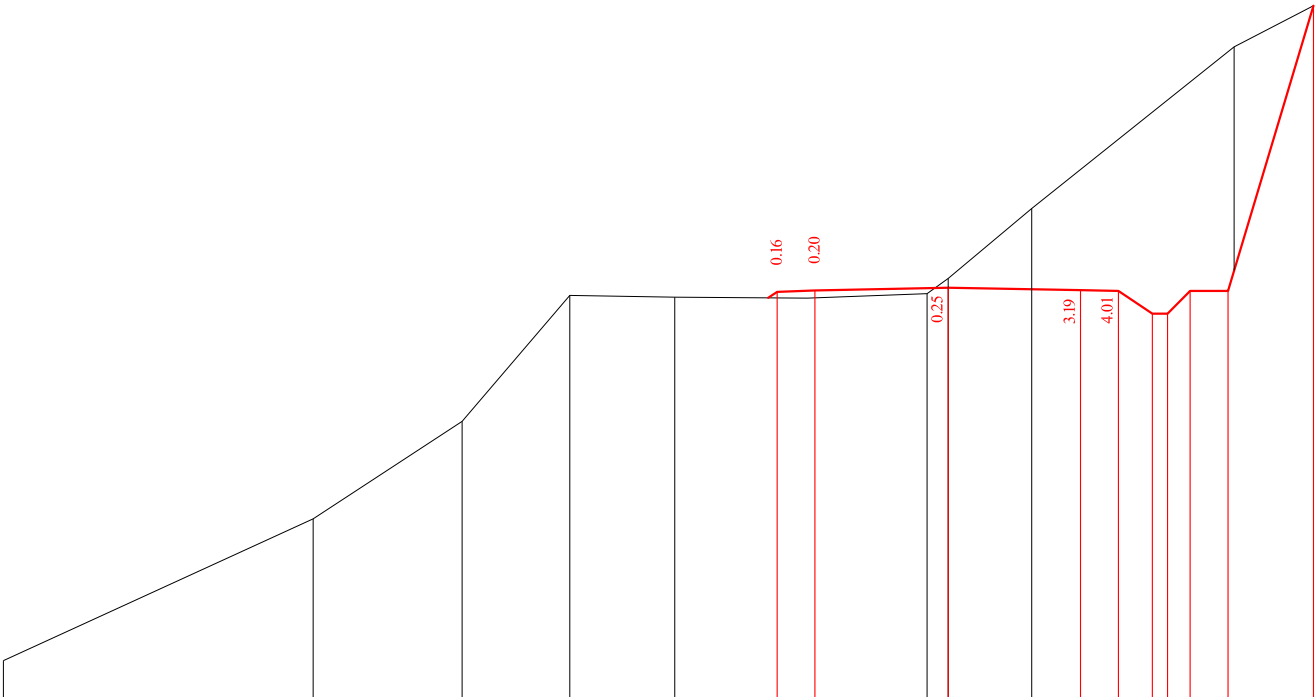

საპროექტო მონაცემები Project data	60მწეულები, მ Level m	
	მანძილები, მ Distance m	
უპატოვრი მონაცემები Existing data	60მწეულები, მ Level m	1279.50
	მანძილები, მ Distance m	25.00

161+60.00

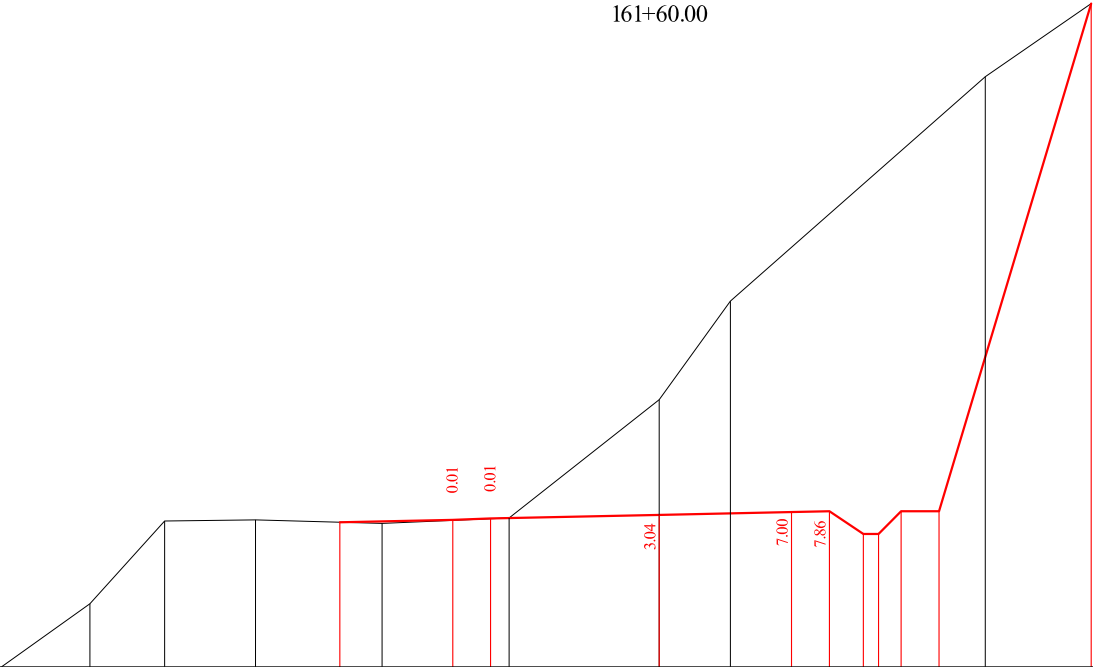

მასშტაბი 1:200
Scale 1:200

საპროექტო მონაცემები Project data	60მწეულები, მ Level m	
	მანძილები, მ Distance m	
უპატოვრი მონაცემები Existing data	60მწეულები, მ Level m	1284.08
	მანძილები, მ Distance m	17.40

161+80.00



დამკვეთი: საქართველოს რეგიონული განვითარებისა და ინფრასტრუქტურის სამინისტრო
საქართველოს საავტომობილო გზების დეპარტამენტი

EMPLOYER: MINISTRY OF REGIONAL DEVELOPMENT AND INFRASTRUCTURE OF GEORGIA
ROADS DEPARTMENT OF GEORGIA

კონსულტანტი
"ტრანსპროექტი"



CONSULTANT
"TRANSPROJECT"

შენიშნული
DESIGNED

შეამოწმა
CHECKED

შეამოწმა
CHECKED

საავტომობილო გზა: ბათუმის (ანგისა) - ახალციხის
მონაკვეთი: გოდერძის უღელტეხილი-ზარზმა კმ 0+000 - კმ 17+380
Road: Batumi(Angisa) - Akhaltsikhe
Section: Goderdzi Pass-Zarzma km 0+000 - km 17+380

გაბიჯი კვეთი
Cross section

დამტკიცებულია:
APPROVED:

თარიღი
DATE

ნახაზის
DRAWING N

437

თარიღი
DATE

2013

მასშტაბი
SCALE

1:200

ნახაზის ორიგინალური ზომა
ORIGINAL DRAWING SIZE

A3

მასშტაბი 1:200
Scale 1:200

საპროექტო მოწოდებები	მოწვეულები, მ Level m										
	მანძილები, მ Distance m										
უპდირეო მოწოდებები	მოწვეულები, მ Level m	1283.88	1285.46	1286.85	1286.93	1286.86	1287.01	1288.66	1290.88	1296.31	1299.86
	მანძილები, მ Distance m	18.21	16.03	13.90	11.96	8.55	5.30	2.23	0.00	5.46	9.46

162+0.00

მასშტაბი 1:200
Scale 1:200

საპროექტო მოწოდებები	მოწვეულები, მ Level m										
	მანძილები, მ Distance m										
უპდირეო მოწოდებები	მოწვეულები, მ Level m	1280.33	1285.61	1285.78	1285.79	1285.93	1287.95	1289.64	1297.13		
	მანძილები, მ Distance m	18.88	12.03	10.55	7.17	4.11	1.17	0.00	1.45	9.85	

162+20.00



EMPLOYER: MINISTRY OF REGIONAL DEVELOPMENT AND INFRASTRUCTURE OF GEORGIA
ROADS DEPARTMENT OF GEORGIA

კონსულტანტი
"ტრანსპროექტი"



CONSULTANT
"TRANSPROJECT"

შენიშნული
DESIGNED

შეამოწმა
CHECKED

შეამოწმა
CHECKED

საავტორიზაციო გზა: ბათუმი(ანგისა) - ახალციხე
მოგზაურობის უმცირესი სიღრმის განმარტება კმ 0+000 - კმ 17+380
Road: Batumi(Angisa) - Akhaltsikhe
Section: Goderdzi Pass-Zarzma km 0+000 - km 17+380

გადაკვეთა
Cross section

დაამტკიცა:
APPROVED:

თარიღი
DATE

ნახაზი
DRAWING N

438

თარიღი
DATE


2013

მასშტაბი
SCALE

1:200

ნახაზის ორიგინალური ზომა
ORIGINAL DRAWING SIZE

A3

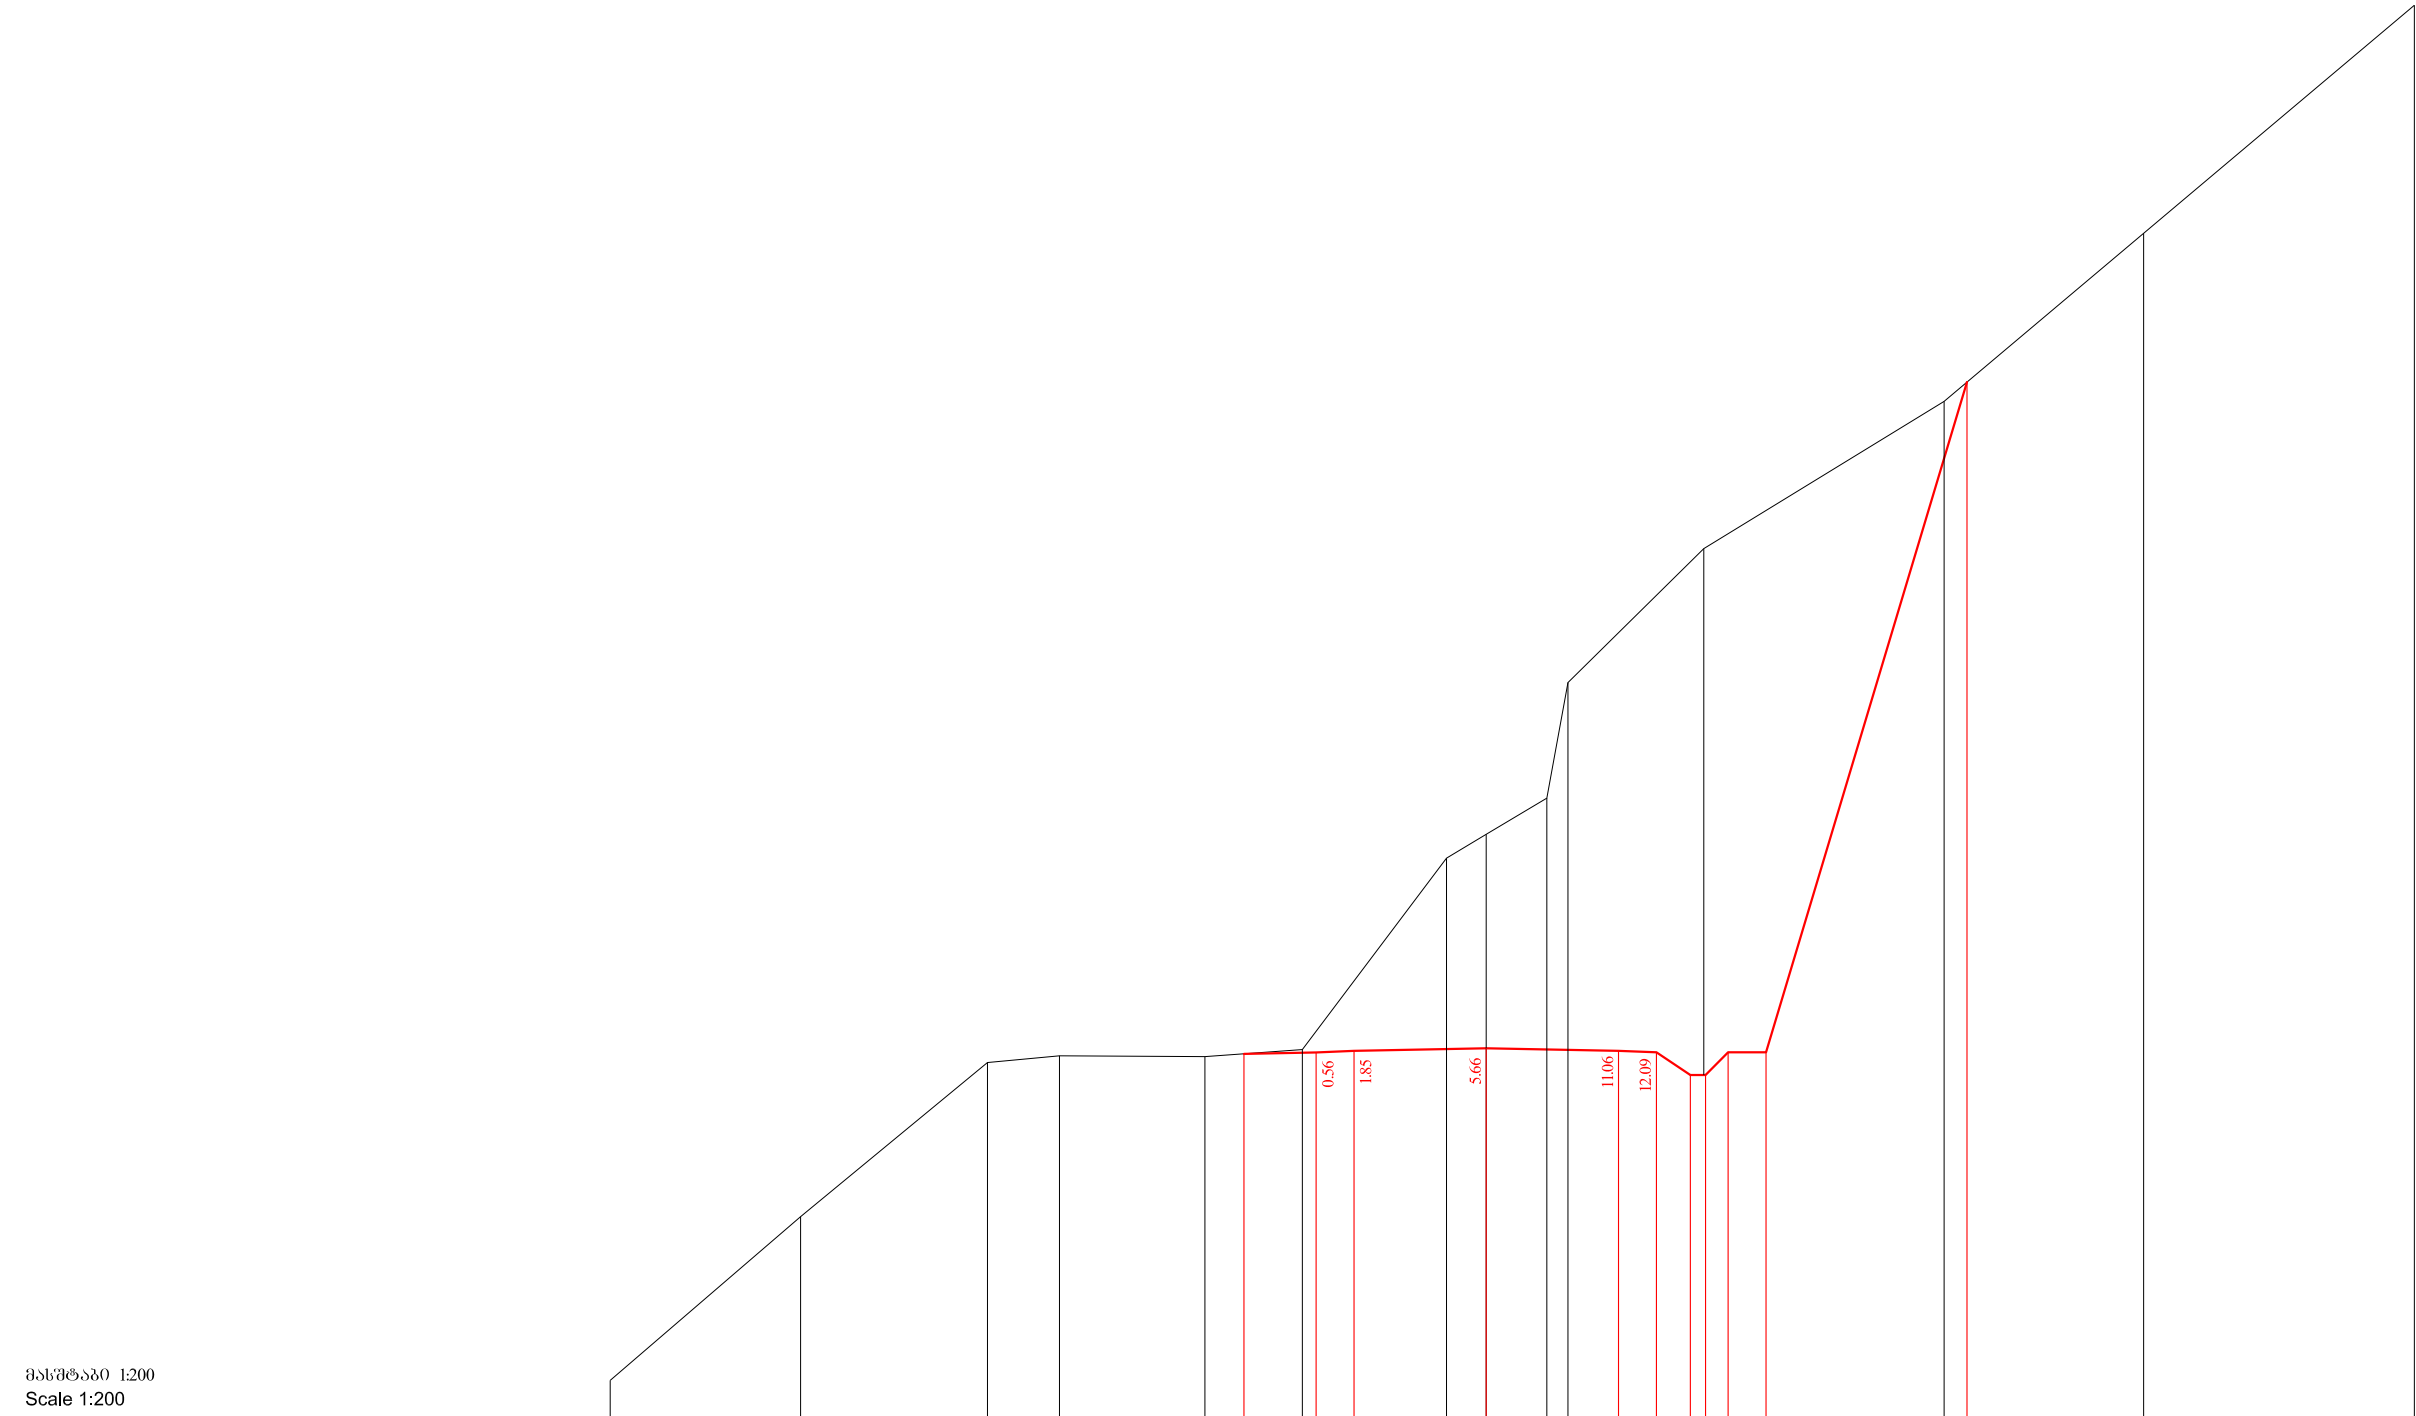

მასშტაბი 1:200
Scale 1:200

საპროექტო მოწოდებები Project data	მოწოდებები, მ Level m	1284.60 1284.64 1284.68 1284.75 1284.68 1284.64 1284.04 1284.04 1284.64 1284.64 1302.37																						
	მანძილები, მ Distance m	6.41 4.50 3.50 0.00 3.50 4.50 5.40 5.80 6.40 7.40 12.72																						
უპატერო მოწოდებები Existing data	მოწოდებები, მ Level m	1275.96	1280.29		1284.37		1284.55		1284.52		1284.71		1289.77		1290.40	1291.36 1294.42		1297.96		1301.86		1306.30		1312.33
	მანძილები, მ Distance m	23.18	18.14		13.20		11.29		7.44		4.87		1.05	0.00	1.60	2.16		5.75		12.11		17.39		24.55

162+40.00



დამკვეთი: საქართველოს რეგიონული განვითარებისა და ინფრასტრუქტურის სამინისტრო
საქართველოს საავტომობილო გზების დეპარტამენტი
EMPLOYER: MINISTRY OF REGIONAL DEVELOPMENT AND INFRASTRUCTURE OF GEORGIA
ROADS DEPARTMENT OF GEORGIA

კონსულტანტი
"ტრანსპროექტი"



CONSULTANT
"TRANSPROJECT"

შენამუშავა
DESIGNED

შეამოწმა
CHECKED

საავტომობილო გზა: ბათი-გუგუთი (აგვის) - ახალციხე
მოგზაურობის გზისპირის უსაფრთხოების ზონაში კმ 0+000 - კმ 17+380
Road: Batumi(Angisa) - Akhaltsikhe
Section: Goderdzi Pass-Zarzma km 0+000 - km 17+380

გვერდი
Cross section

დამტკიცდა:
APPROVED:

თარიღი
DATE

ნახაზი
DRAWING N

439

თარიღი
DATE

2013

მასშტაბი
SCALE

1:200

ნახაზის ორიგინალური ზომა
ORIGINAL DRAWING SIZE

A3

მასშტაბი 1:200
Scale 1:200

საპროექტო მოწოდებები Project data	მოწოდებები, მ Level m															
	მანძილები, მ Distance m															
უპატერო მოწოდებები Existing data	მოწოდებები, მ Level m	1272.16	1272.23	1273.20	1276.67	1278.96	1283.36	1283.39	1283.30	1283.52	1285.63	1287.84	1290.37	1299.50	1308.97	1312.80
	მანძილები, მ Distance m	25.00	23.75	22.34	21.27	18.25	13.37	11.88	7.96	4.75	2.13	0.00	1.97	8.83	20.77	25.00

162+60.00



დამკვეთი: საქართველოს რეგიონული განვითარებისა და ინფრასტრუქტურის სამინისტრო
საქართველოს საავტომობილო გზების დეპარტამენტი
EMPLOYER: MINISTRY OF REGIONAL DEVELOPMENT AND INFRASTRUCTURE OF GEORGIA
ROADS DEPARTMENT OF GEORGIA

კონსულტანტი
"ტრანსპროექტი"



CONSULTANT
"TRANSPROJECT"

შენამუშავა
DESIGNED

Handwritten signature

შეამოწმა
CHECKED

Handwritten signature

საავტომობილო გზა: ბათუმის(ანგისა) - ახალციხის
მონაკვეთი: გოღერძის უღელტეხილი-ზარზმა კმ 0+000 - კმ 17+380
Road: Batumi(Angisa) - Akhaltsikhe
Section: Goderdzi Pass-Zarzma km 0+000 - km 17+380

გაბეჭდილი
Cross section

დამტკიცდა:
APPROVED:

თარიღი
DATE

ნახაზი
DRAWING N

440

თარიღი
DATE

2013

მასშტაბი
SCALE

1:200

ნახაზის ორიგინალური ზომა
ORIGINAL DRAWING SIZE

A3

მასშტაბი 1:200
Scale 1:200

საპროექტო მოწოდებები Project data	მოწოდებები, მ Level m													1282.48	1282.51	1282.55	1282.62	1282.55	1282.51	1281.91	1281.91	1282.51	1282.51	1303.85
	მანძილები, მ Distance m													5.67	4.50	3.50	0.00	3.50	4.50	5.40	5.80	6.40	7.40	13.80
უპატერო მოწოდებები Existing data	მოწოდებები, მ Level m	1273.22	1273.27	1274.97	1277.20		1282.09	1282.06	1282.08	1282.31	1283.25	1289.36	1292.90	1295.72		1299.23		1312.94						
	მანძილები, მ Distance m	25.00	21.85	19.79	19.11		13.75	12.01	8.87	5.87	4.82	3.65	0.00	3.52		7.78	13.44	24.34						

162+80.00



დამკვეთი: საქართველოს რეგიონული განვითარებისა და ინფრასტრუქტურის სამინისტრო
საქართველოს საავტომობილო გზების დეპარტამენტი
EMPLOYER: MINISTRY OF REGIONAL DEVELOPMENT AND INFRASTRUCTURE OF GEORGIA
ROADS DEPARTMENT OF GEORGIA

კონსულტანტი
"ტრანსპროექტი"



CONSULTANT
"TRANSPROJECT"

შენამუშავა
DESIGNED

Handwritten signature

შეამოწმა
CHECKED

Handwritten signature

საავტომობილო გზა: ბათუმის(ანგლისა) - ახალციხის
მონაკვეთი: გოღერძის უღელტეხილის-ზარზმა კმ 0+000 - კმ 17+380
Road: Batumi(Angisa) - Akhaltsikhe
Section: Goderdzi Pass-Zarzma km 0+000 - km 17+380

გაბეჭდილი
Cross section

დაამტკიცა:
APPROVED:

თარიღი
DATE

ნახაზი
DRAWING N

441

თარიღი
DATE

2013


მასშტაბი
SCALE

1:200

ნახაზის ორიგინალური ზომა
ORIGINAL DRAWING SIZE A3

[illegible]

 ღამკვეთი: საპარტიველს რეგიონული განვითარებისა და ინფრასტრუქტურის სამინისტრო სამართველს საავტომობილო გზების ღმართამნტო EMPLOYER: MINISTRY OF REGIONAL DEVELOPMENT AND INFRASTRUCTURE OF GEORGIA ROADS DEPARTMENT OF GEORGIA	კონსულტანტი  CONSULTANT "TRANSPROJECT"		საავტომობილო გზა: ბათუმი(ანგისა) - ახალციხე მონაკვეთი: გოდერძის უღელტეხილი-ზარზმა კმ 0+000 - კმ 17+380 Road: Batumi(Angisa) - Akhaltsikhe Section: Goderdzi Pass-Zarzma km 0+000 - km 17+380	ღამკვეთი: APPROVED:	ნახაზი DRAWING N 442
	მშენებელი  DESIGNED		შეამოწმა  CHECKED	თარიღი DATE	თარიღი DATE 2013
			განკვეთი პრეზენტი Cross section	თარიღი DATE	მასშტაბი SCALE 1:200
					ნახაზის ორიგინალური ზომა ORIGINAL DRAWING SIZE A3

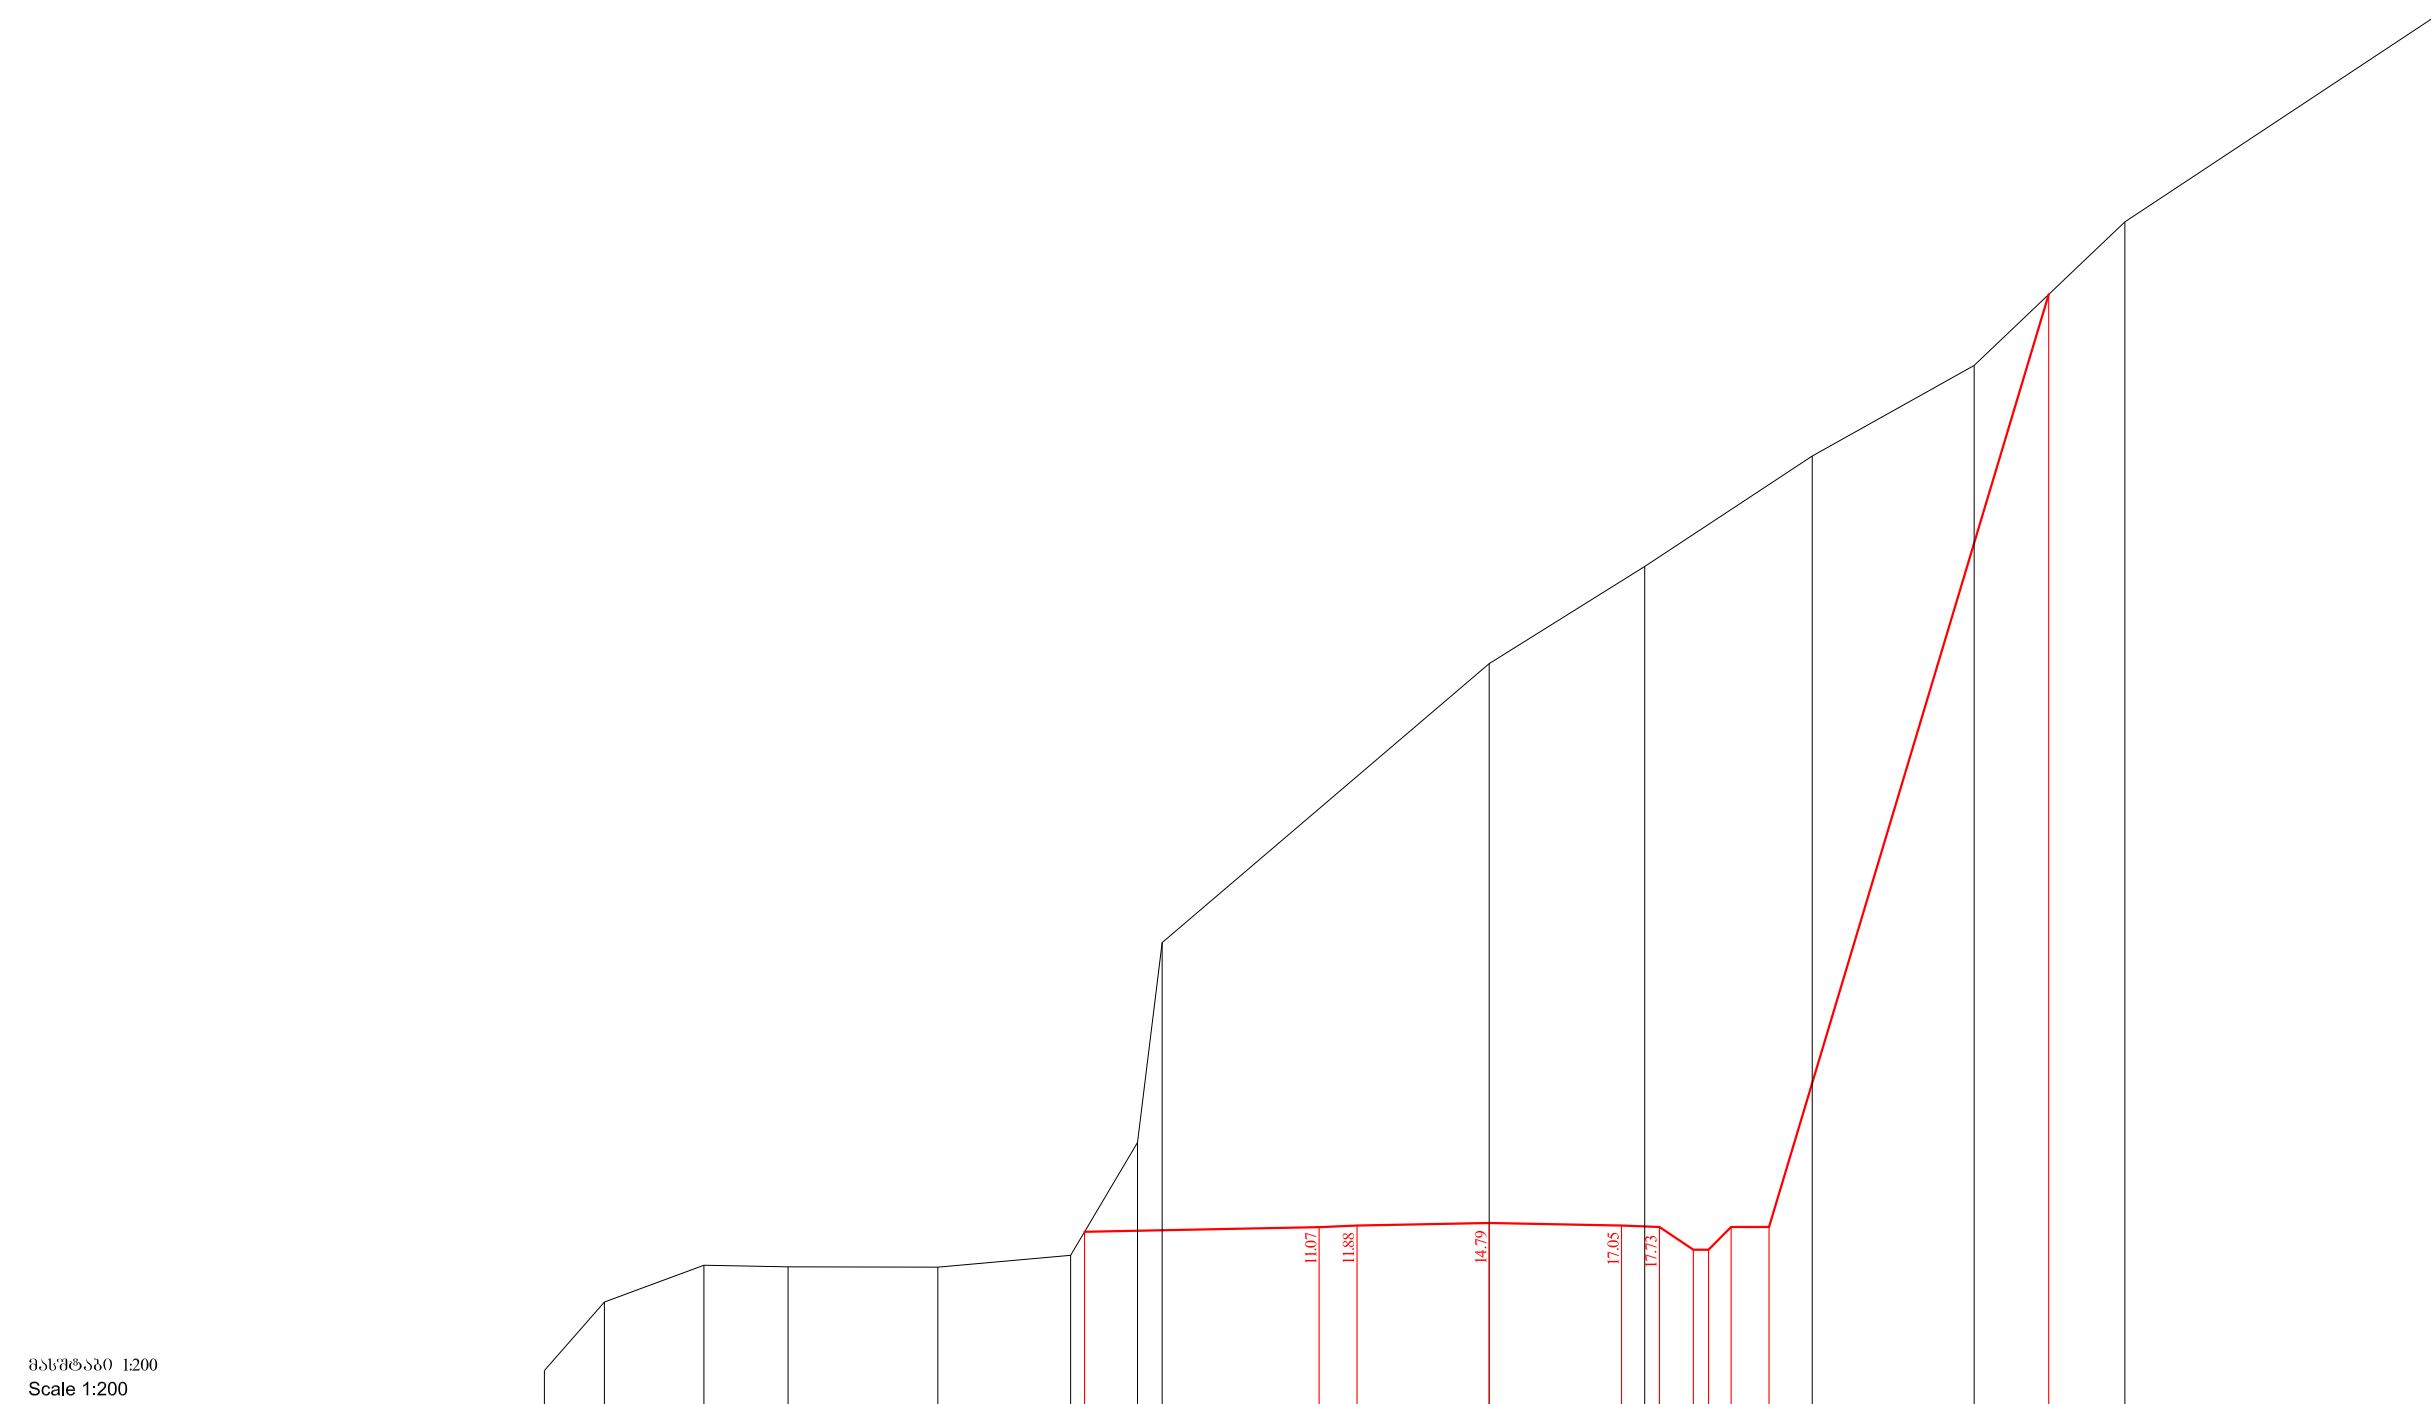

მასშტაბი 1:200
Scale 1:200

საპროექტო მოწოდებები Project data	მოწოდებები, მ Level m	1280.25															1280.38	1280.42	1280.49	1280.42	1280.38	1279.78	1279.78	1280.38	1280.38																																
	მანძილები, მ Distance m	10.71															4.50	3.50	0.00															3.50	4.50	5.40	5.80	6.40	7.40	1305.05																	
უპატერო მოწოდებები Existing data	მოწოდებები, მ Level m	1276.58	1278.40	1279.37	1279.32	1279.32	1279.63	1282.62	1287.90	1295.28															1297.85	1300.77															1303.17	1306.97															1312.38
	მანძილები, მ Distance m	25.00	23.41	20.78	18.55	14.59	11.08	9.30	8.65	0.00															4.11	8.54															12.83	16.82															25.00

163+20.00



დამკვეთი: საქართველოს რეგიონული განვითარებისა და ინფრასტრუქტურის სამინისტრო
საქართველოს საავტომობილო გზების დეპარტამენტი
EMPLOYER: MINISTRY OF REGIONAL DEVELOPMENT AND INFRASTRUCTURE OF GEORGIA
ROADS DEPARTMENT OF GEORGIA

კონსულტანტი
"ტრანსპროექტი"



CONSULTANT
"TRANSPROJECT"

შენიშნულია
DESIGNED

Handwritten signature

შეამოწმა
CHECKED

Handwritten signature

საავტომობილო გზა: ბათუმის (ანგისა) - ახალციხის
მონაკვეთი: გოდერძის უღელტეხილის-ზარზმა კმ 0+000 - კმ 17+380
Road: Batumi(Angisa) - Akhaltsikhe
Section: Goderdzi Pass-Zarzma km 0+000 - km 17+380

გაბიჯი კვეთილი
Cross section

დაამტკიცა:
APPROVED:

თარიღი
DATE

ნახაზი
DRAWING N

443

თარიღი
DATE

2013

მასშტაბი
SCALE

1:200

ნახაზის ორიგინალური ზომა
ORIGINAL DRAWING SIZE A3