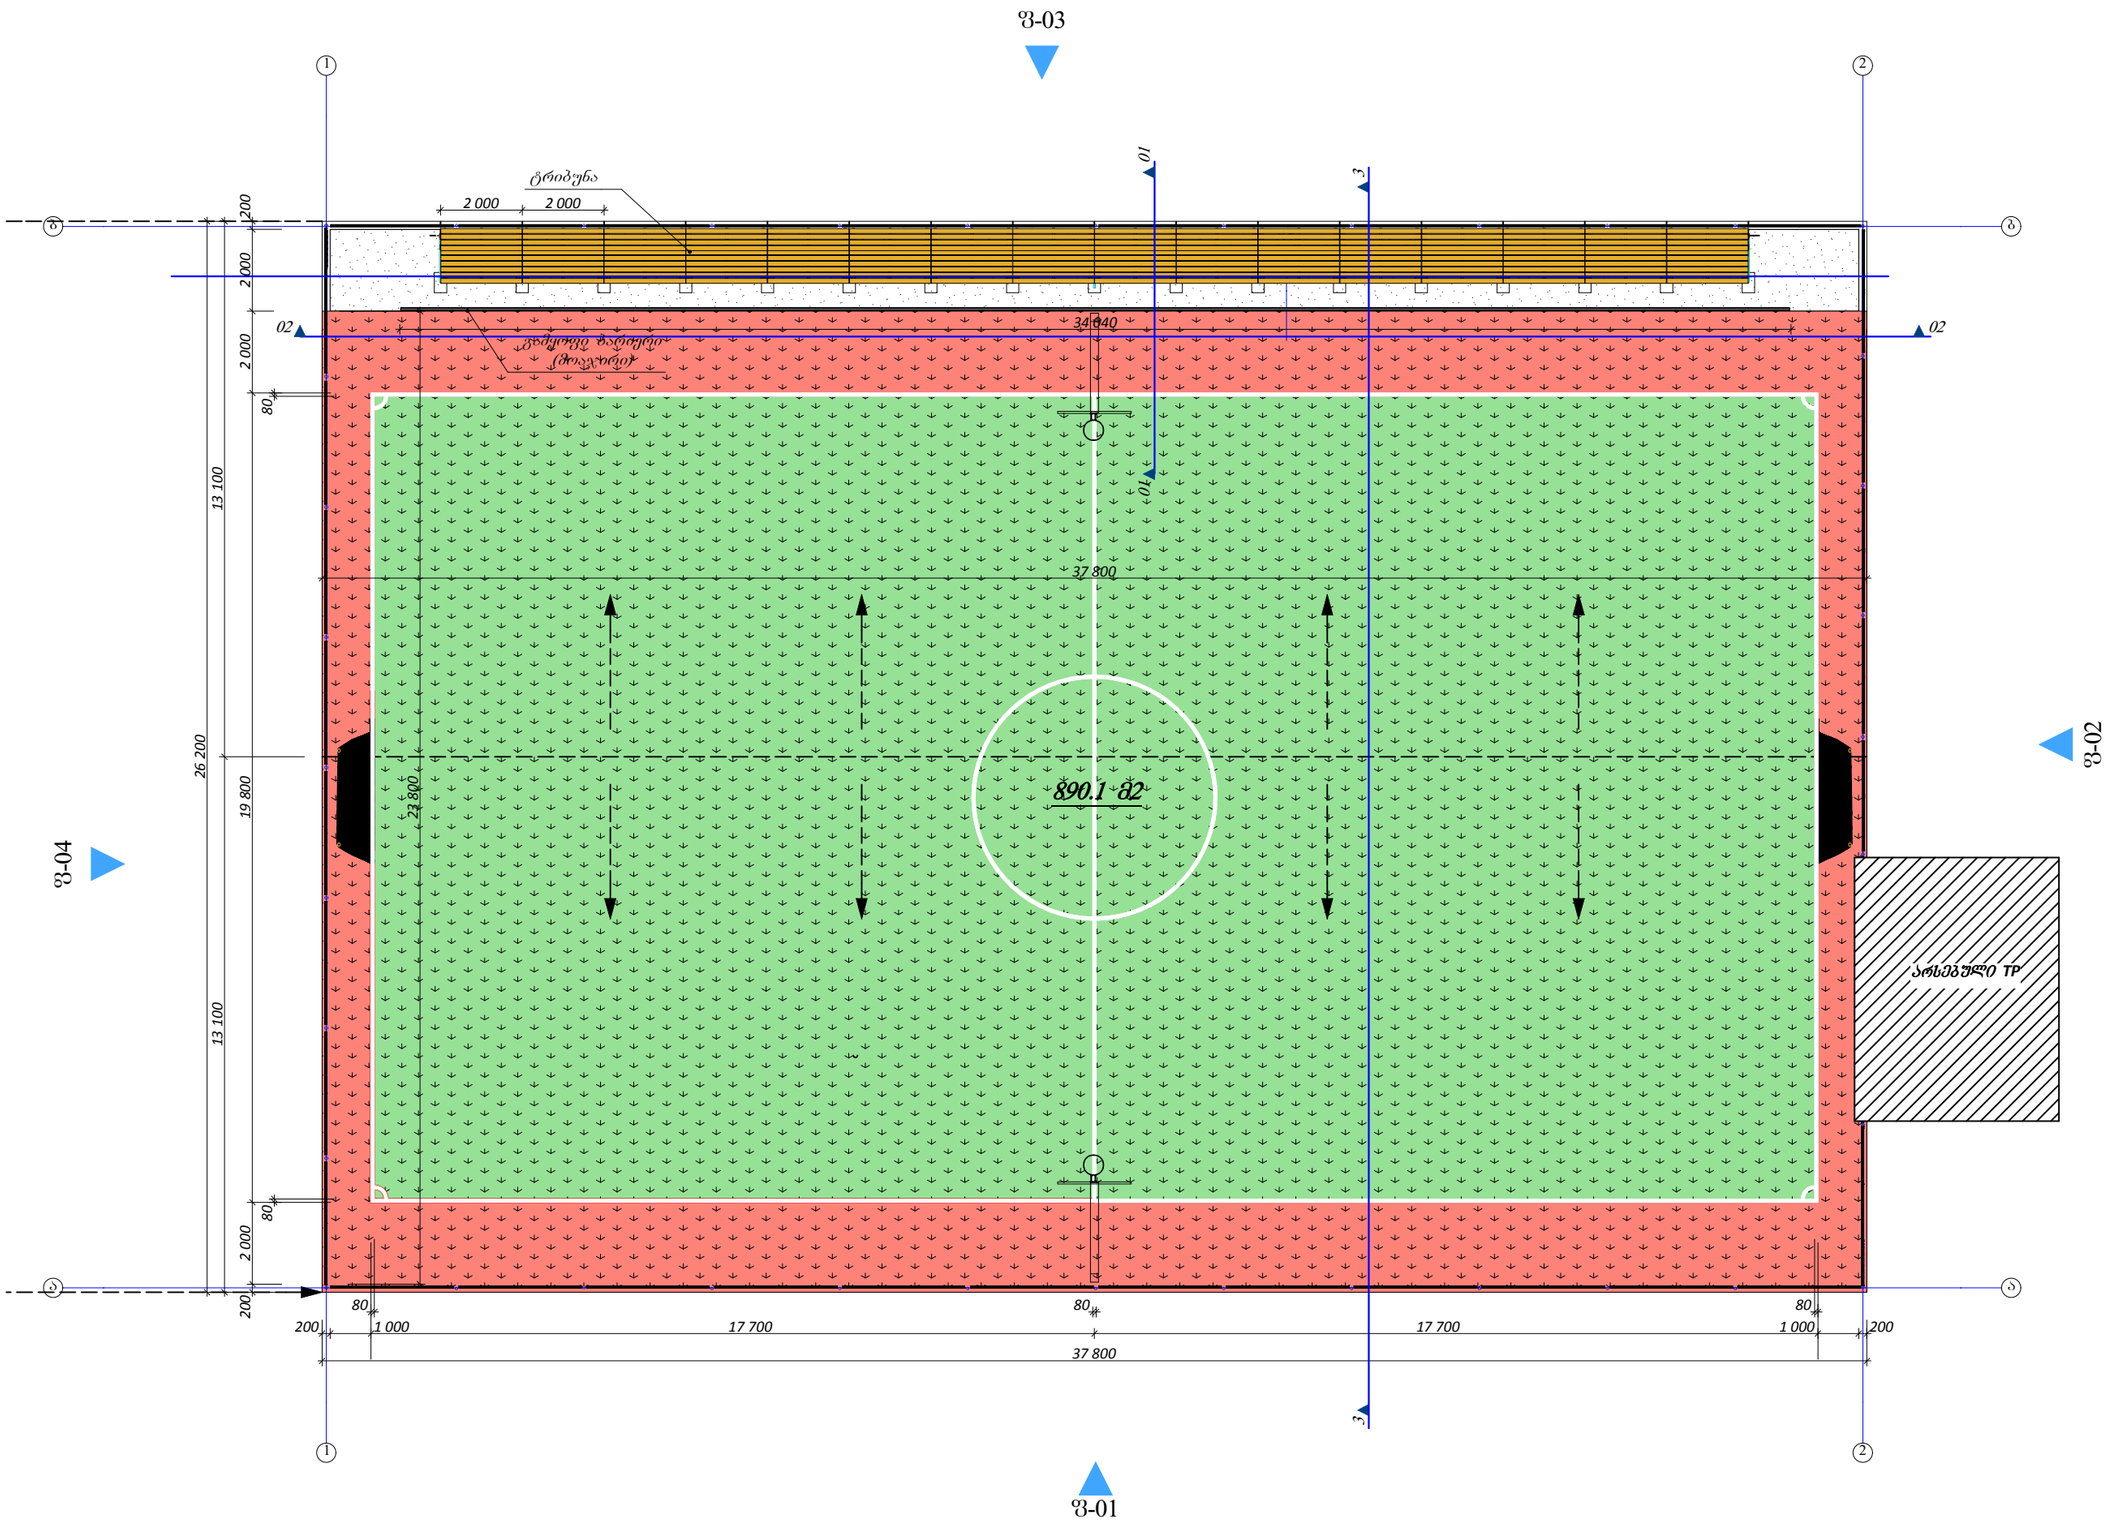

ᲝᲑᲘᲔᲥᲢᲘᲡ ᲓᲐᲡᲐᲮᲔᲚᲔᲑᲐ

მანი საფეხბურთო მოედნის რეაბილიტაცია

ᲓᲐᲛᲙᲕᲔᲗᲘ:
ᲥᲝᲑᲣᲚᲔᲗᲘᲡ ᲛᲣᲜᲘᲪᲘᲞᲐᲚᲘᲢᲔᲢᲘ

ᲝᲑᲘᲔᲥᲢᲘᲡ ᲛᲘᲡᲐᲛᲐᲠᲗᲘ:
ქ. ᲥᲝᲑᲣᲚᲔᲗᲘ

პროექტირება:
შ.პ.ს. „ხობი-2005“
ს/კ 244685131
ქ.ხობი, ბერიას ქ. №7

ᲗᲐᲜᲐᲛᲓᲔᲑᲝᲑᲐ	ᲡᲐᲮᲔᲚᲘ ᲒᲕᲐᲠᲘ	ᲮᲔᲚᲛᲝᲬᲔᲠᲐ
ᲐᲠᲥᲘᲢᲔᲥᲢᲝᲠᲘ	Ა.ᲒᲐᲓᲔᲚᲘᲐ	
ᲒᲘᲐ.ᲘᲜᲟᲘᲜᲔᲠᲘ	Ლ.ᲯᲘᲛᲨᲘᲜᲫᲔ	
ᲓᲘᲠᲔᲥᲢᲝᲠᲘ	Ს.ᲓᲝᲚᲝᲜᲯᲘᲐ	

ᲡᲢᲐᲓᲘᲐ	ᲞᲠᲝᲔᲥᲢᲘ	
ᲗᲐᲠᲘᲦᲘ	ᲤᲣᲠᲪᲚᲘᲡ №	ᲡᲣᲚ ᲠᲐᲝᲓ.