


მოხრეშვა

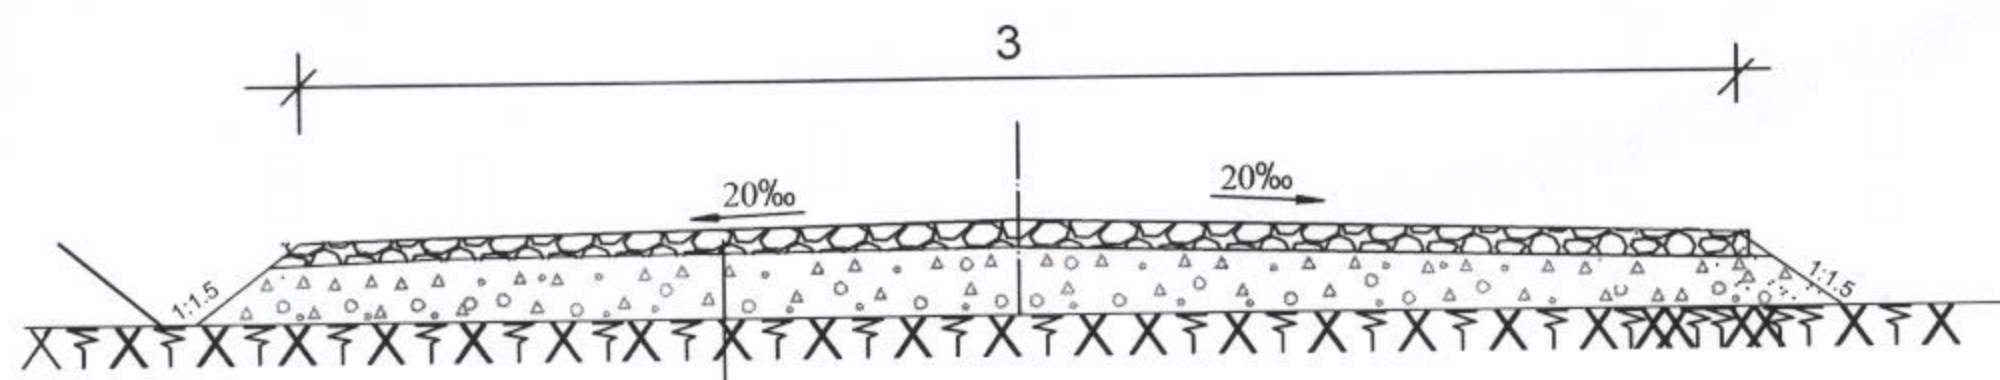

ქვიშა-ხრეშოვანი ნარევი სისქით 15 სმ
არსებული გზა



მეშველეს უბანი
სიხე 15 სმ
სიგანე 3 მ
სიგრძე 242 გრძმ.

მეშვიდეს უბანი
სიხე 15 სმ
სიგანე 3 მ
სიგრძე 176 გრძმ.