


გარე განათების ანძის დამაგრების სქემა

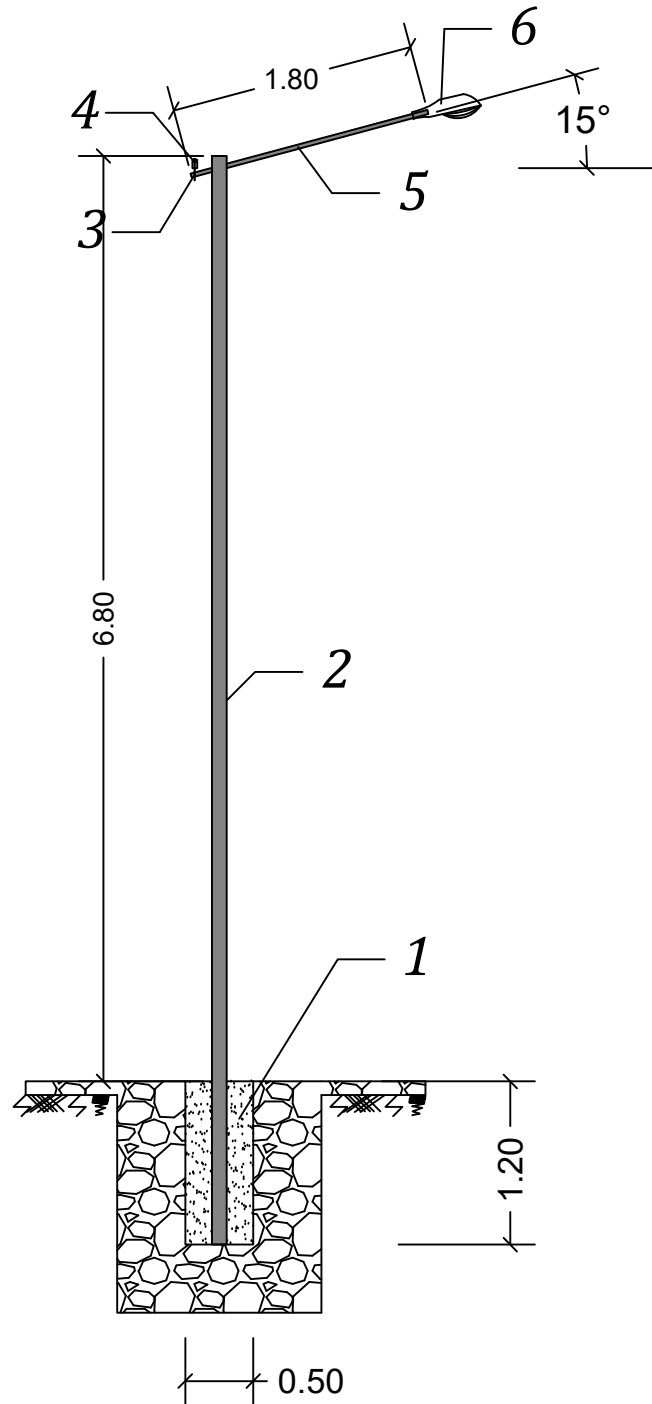

პირობითი აღნიშვნები

1 - ბეტონი M-200

2 - კონსოლური ანძი $d=108 \times 3.0$ მმ, $L=8.00$ მ

3 - იზოლატორის დასამაგრება არმატურა A-III, $d=12$ მმ

4 - იზოლატორი

5 - კონსოლური საყრდენის ნაწილი $d=32 \times 2.0$ მმ, $L=1.80$ მ


6 - ნათურა

ი/მ "რაფაელ რაისიან"

ახალქალაქის მუნიციპალიტეტის სოფ. დიდისვას გარე განათების მოწყობა

დაამუშავა	რ. რაისიან	ანძის დამაგრების სქემა
ფურც. 1	ფურცლები 3	შპს "რაფაელ რაისიან"
1	3	M 1:200 20.07.2016 წ.

გენერალური გეგმა M 1:1500

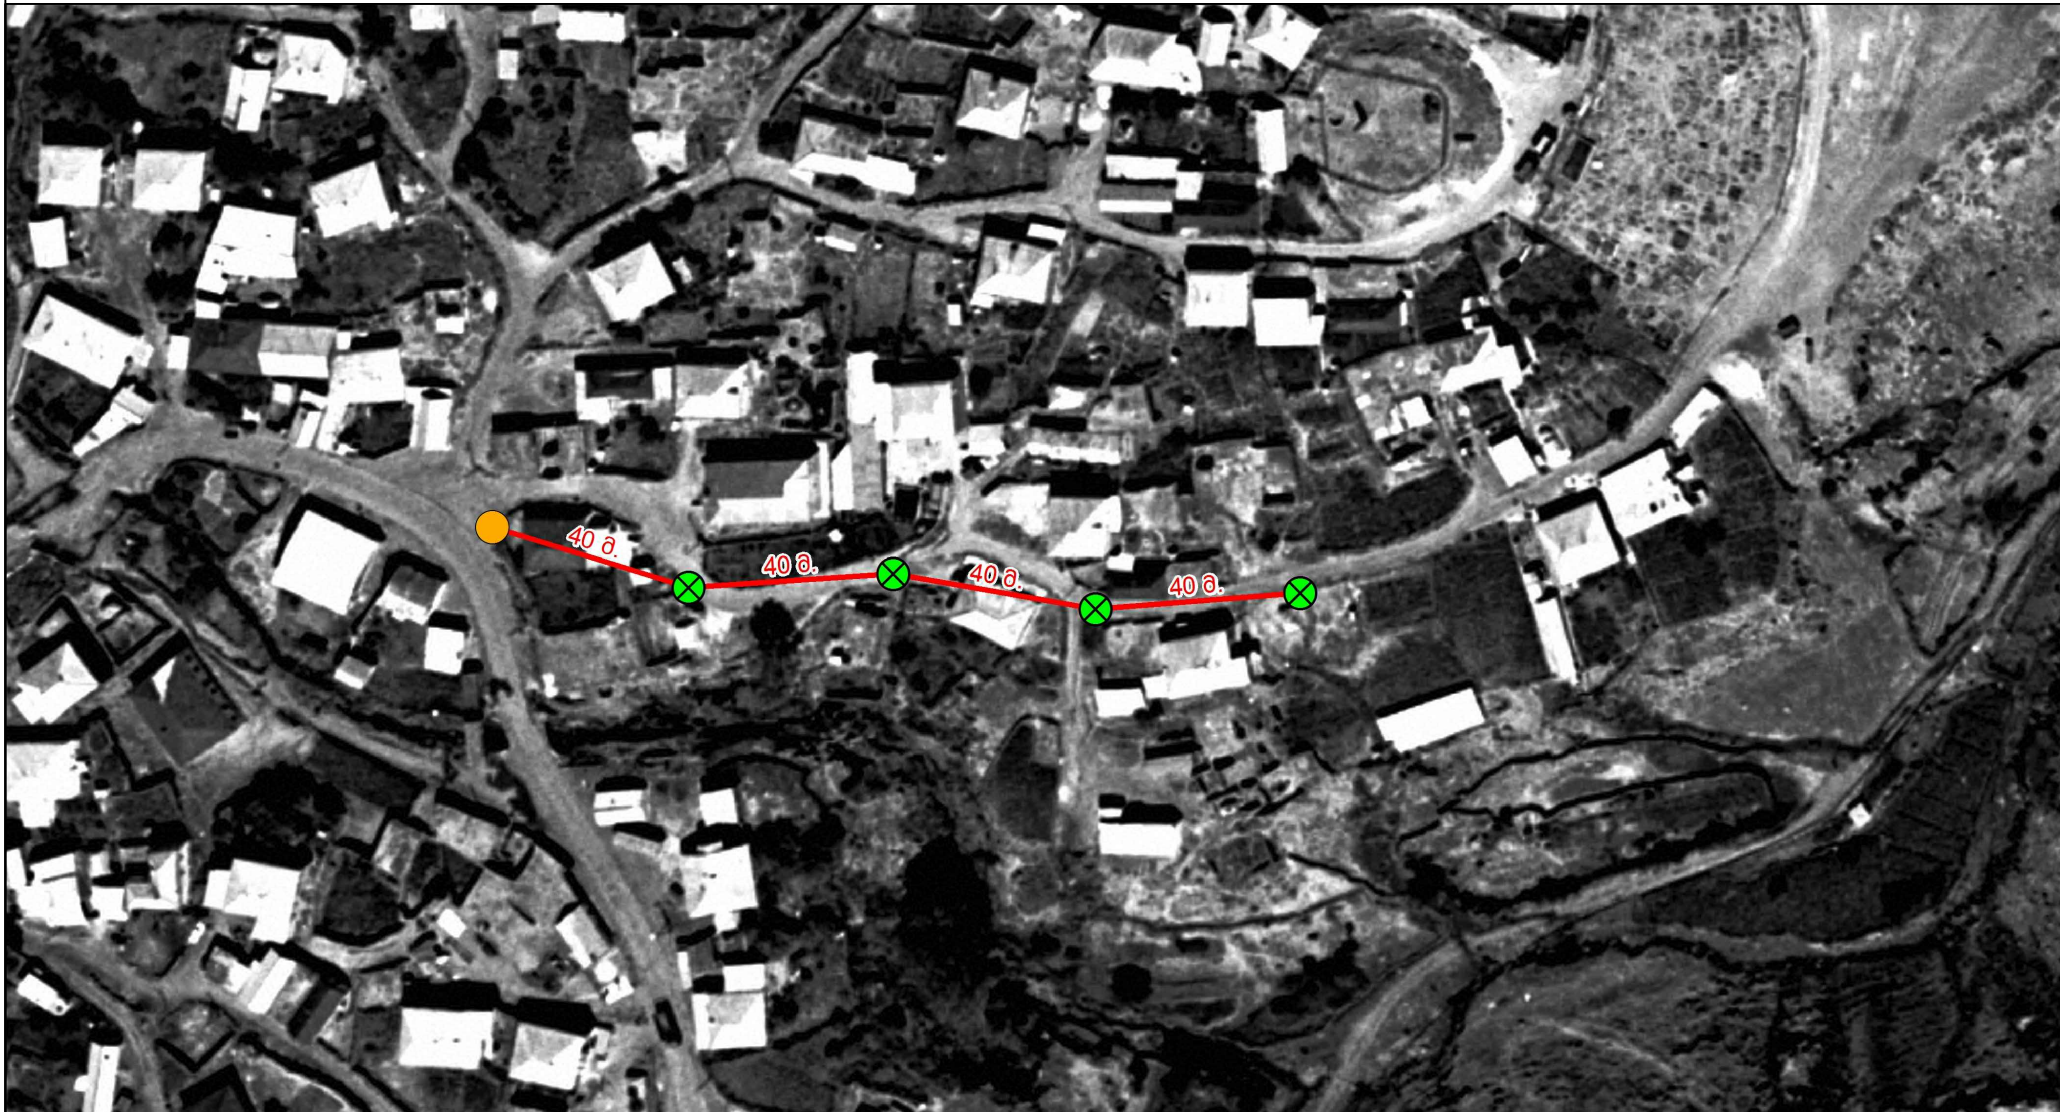

პირობითი აღნიშვნები



არსებული გარე განათება



საყრდენი $h=8.0$ მ; $d=108 \times 3.0$ მმ




სანათების შესაერთებელი კაბელი, АПВ 2x10 მმ²


ი/მ "რაფაელ რაისიან"

ახალქალაქის მუნიციპალიტეტის სოფ. დიდიხვას გარე განათების მოწყობა

დაამუშავა		რ. რაისიან	გენ. გეგმა
ფურც. 2	ფურც. 3	ფურც. 4	ფურც. 5
			მ 1:1500 20.07.2016 წ.

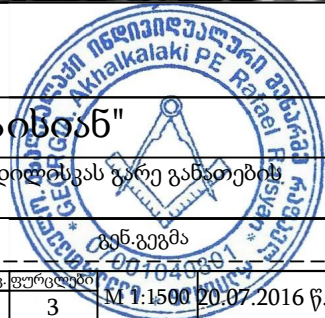

გენერალური გეგმა M 1:1500

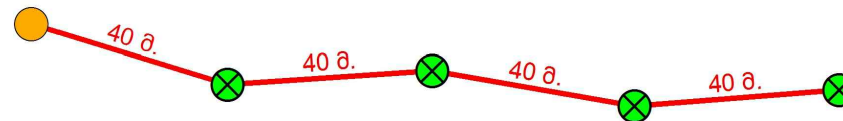

პირობითი აღნიშვნები



არსებული გარე განათება



საყრდენი $h=8.0$ მ; $d=108 \times 3.0$ მმ



სანათების შესაერთებელი კაბელი, АПВ 2x10 მმ²


ი/მ "რაფაელ რაისიან"

ახალქალაქის მუნიციპალიტეტის სოფ. დიდისკას გარე განათების მოწყობა

დაამუშავა		რ. რაისიან	გენ. გეგმა
ფურც.	3	ფურცლები	3
შკალა	M 1:1500	თარიღი	20.07.2016 წ.



ადმინისტრაციული შენობის I სართულის გეგმა M 1:100

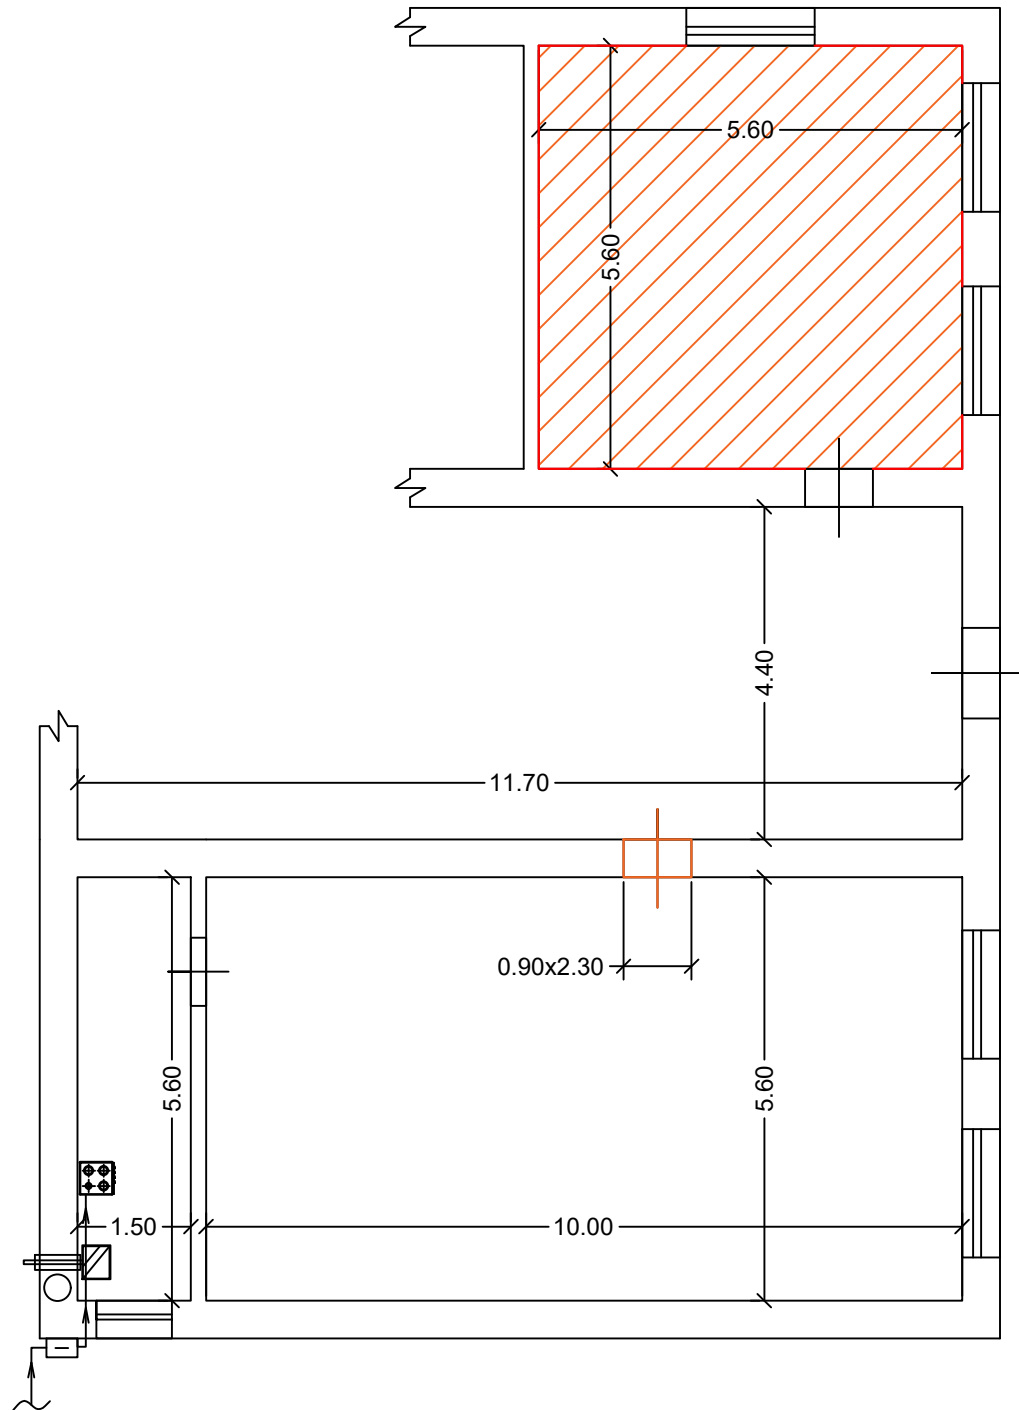

პირობითი აღნიშვნები



გაზის მზარჯშოში
მრიცხველი BK-G4



საპროექტო მიწის ზედა
გაზსადენი



სავენტილაციო არხი




გათბობის ქვაბი N=32 kWt



ი/მ "რაფაელ რაისიან"				
ახალქალაქის მუნიციპალიტეტის სოფ. დილისკის ადმინისტრაციული შენობის რეაბილიტაცია				
დაამუშავა	რ. რაისიან	შენობის I სართულის გეგმა		
ფურც. 1	ფურცლები 3	მასშტაბი M 1:100	თარიღი 20.07.2016 წ.	

ადმინისტრაციული შენობის გენ. გეგმა M 1:500

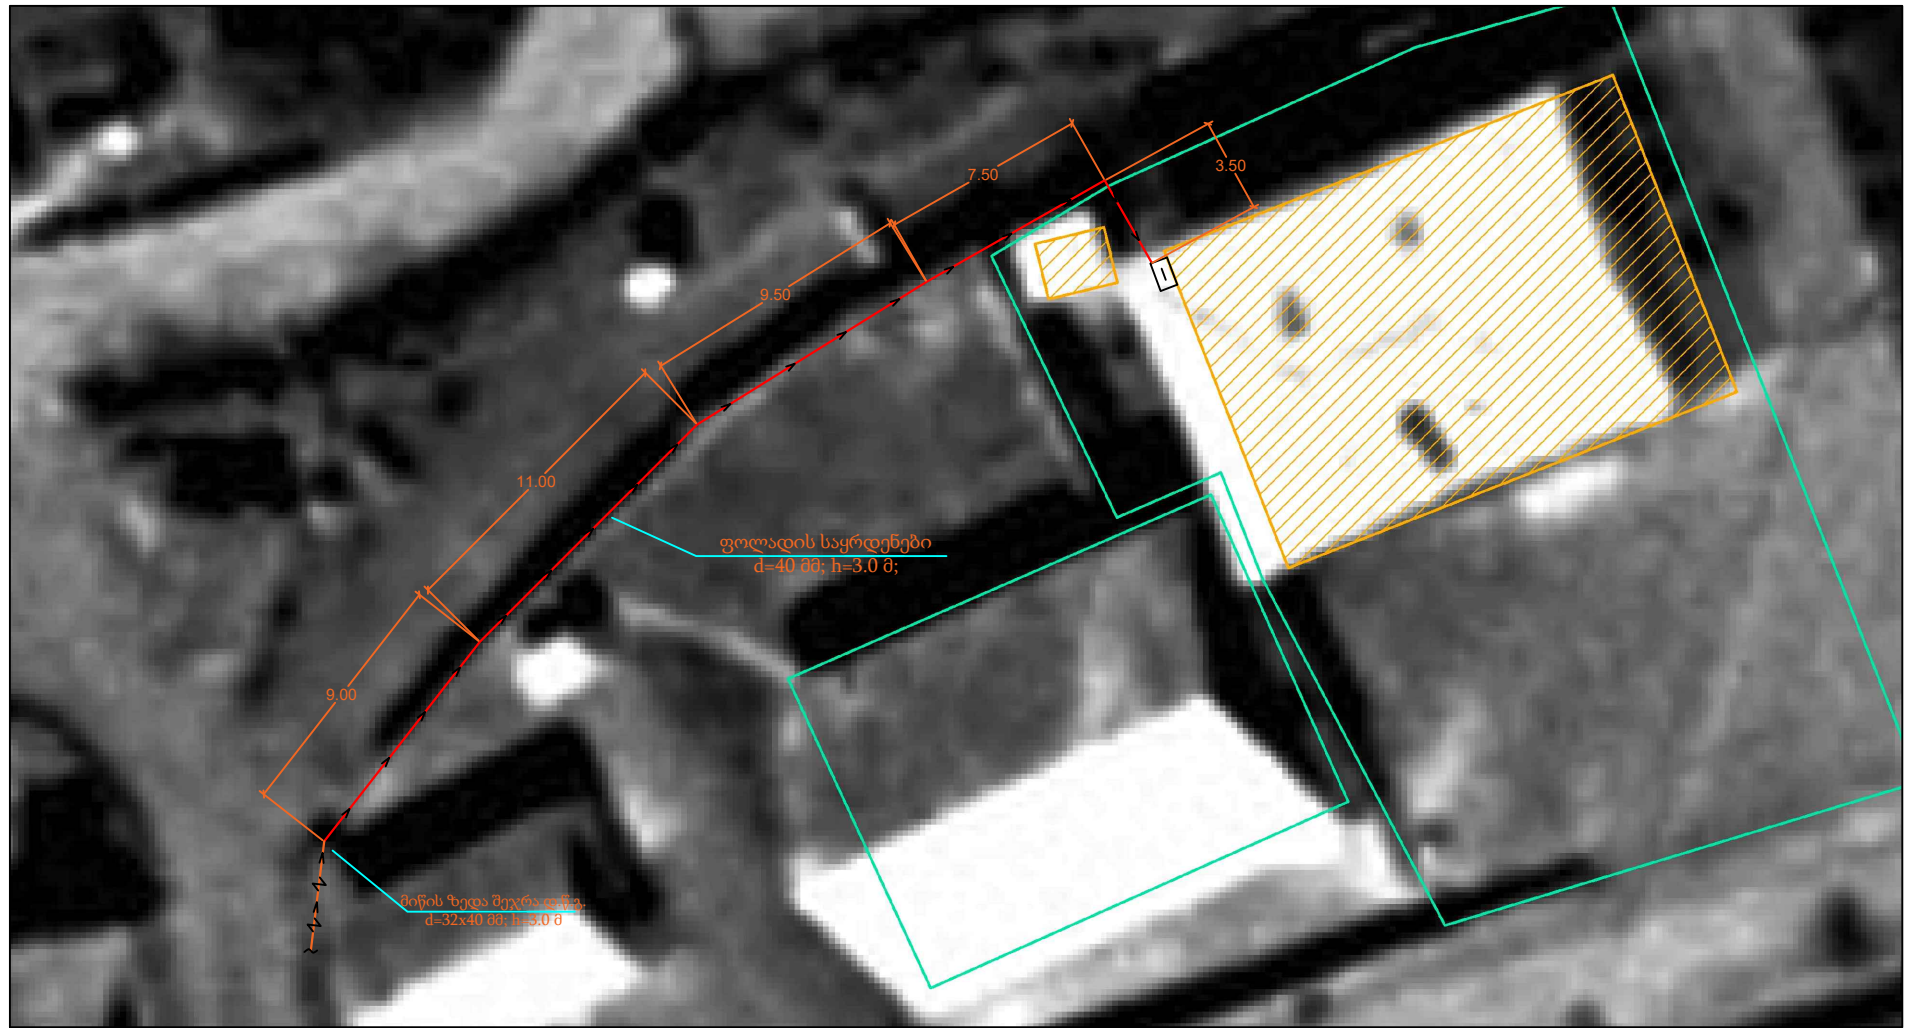

პირობითი აღნიშვნები



გაზის მხარჯუმომი
მრიცხველი BK-G4





არსებული მიწის ზედა
გაზსადენი



საპროექტო მიწის ზედა
გაზსადენი

ი/მ "რაფაელ რაისიან"				
ახალქალაქის მუნიციპალიტეტის სოფ. დილიძის ადმინისტრაციული შენიშვნის რეგისტრაცია				
დაამუშავა		რ. რაისიან	გენ. გუგმა	
			ფურც. ფურცლები	ფურც. ფურცლები
			2	3
			M 1:100	20.07.2016 წ

გაზსადენის აქსონომეტრიული სქემა

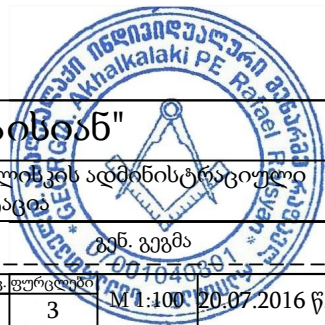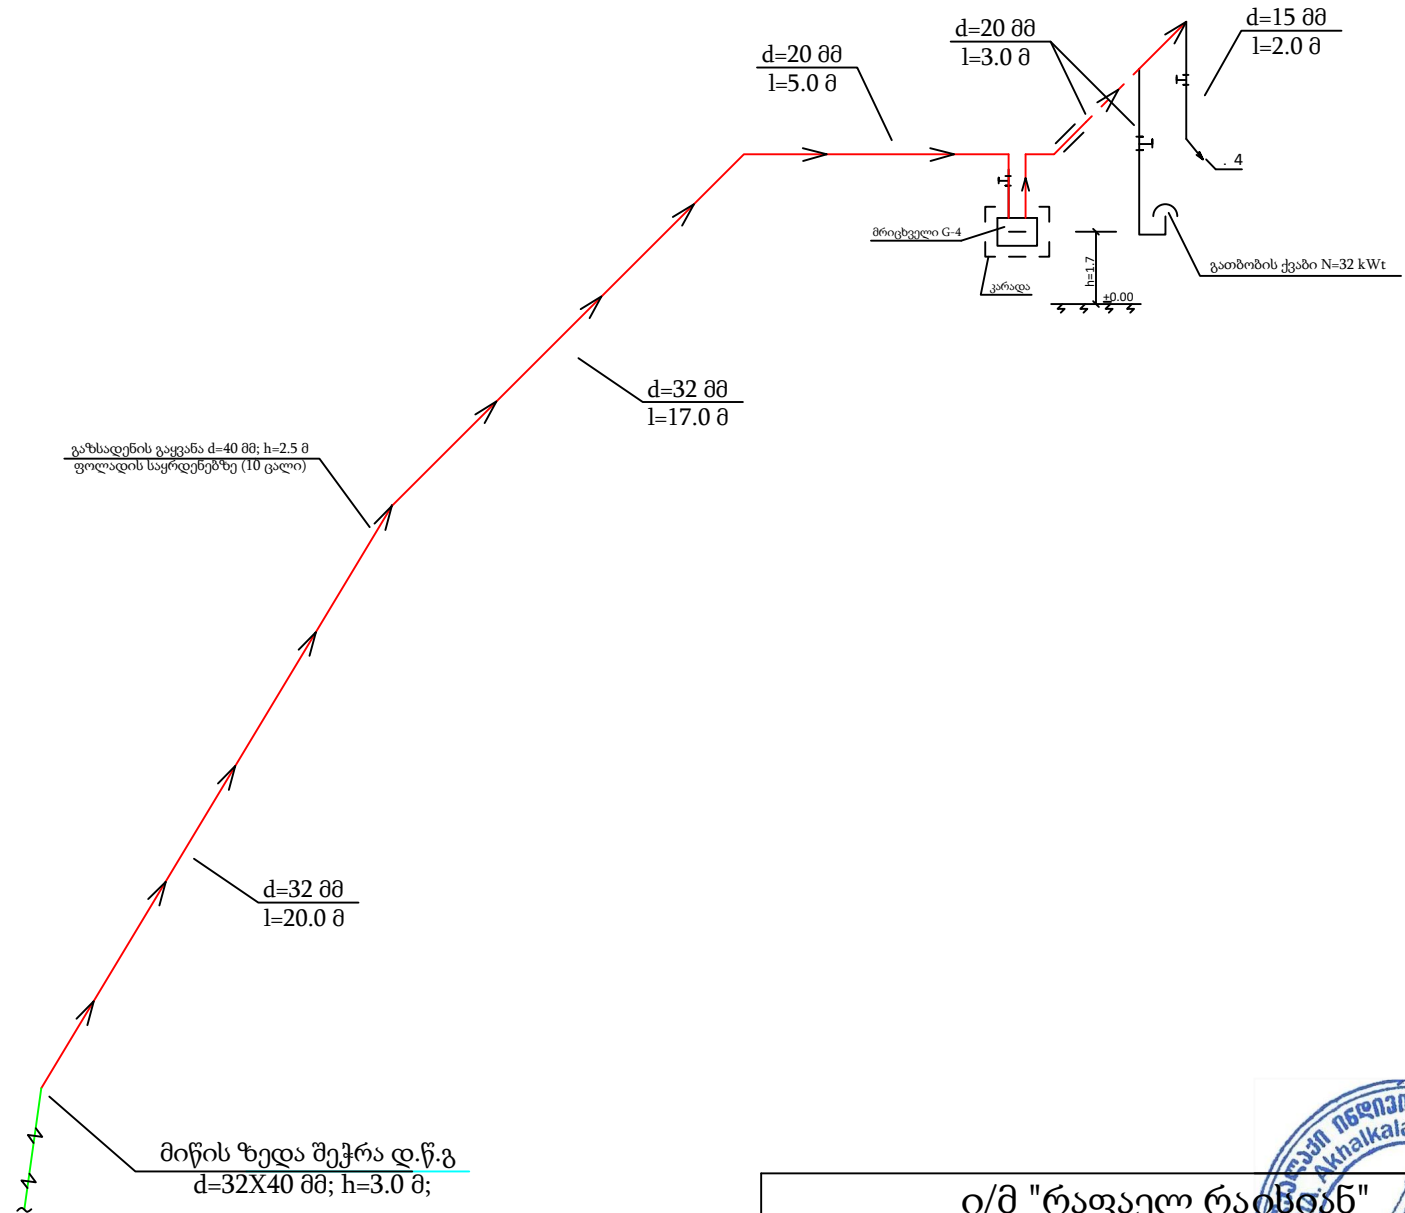

ი/მ "რაფაელ რაისიან"				
ახალქალაქის მუნიციპალიტეტის სოფ. დილისკის ადმინისტრაციული შენობის რეაბილიტაცია				
დაამუშავა		რ. რაისიან	გენ. გეგმა	
			ფურც. ფურცლები	20.07.2016 წ.
			3 3	M 1:100