



საგანმანათლებლო და სამეცნიერო
ინფრასტრუქტურის განვითარების სააგენტო

კვანძები და დეტალები




ნახაზების სია	
№	ფურცლის დასახელება
1	დანართის ჩამონათვალი
2	კედლისა და ტიხრის მოწყობისა და მოპირკეთების კვანძები და დეტალები
3	იატაკის მოწყობისა და მოპირკეთების კვანძები და დეტალები
4	გემგანური იატაკი
5	იატაკისა და სარინელის მოწყობის კვანძები და დეტალები
6	არხიანი სარინელის მოწყობის კვანძები და დეტალები
7	სახურავის ჭრილი I
8	სახურავის ჭრილი II
9	სახურავის ჭრილი III, კვანძი 1.2.3
10	კვანძი-4; ნიჟნოვების გადაბმის ტიპური გადაბმის დეტალი
11	ერთმანობიანი სახურავის მოწყობის დეტალები
12	ხის სახურავის შუა საყრდენი კვანძის მოწყობა; მაშერლათის ლავგარდანზე დამაბრების კვანძი
13	სამერცხლული და მისი სპეციფიკაცია
14	წყალშემკრების მოწყობის დეტალები და კვანძები
15	წყალსაწრეტი კაბრისა და მიღების ჩამაბრების კვანძი
16	კიბისა და კანდუხი მოაწირები
17	კიბისა და მოაწირის ჩამაბრების კვანძები და დეტალები
18	კარ-ვანჯრის ესკიზი
19	"მღფ"-ის კარის კონსტრუქცია და სპეციფიკაცია
20	იზოალუმინის კარის კონსტრუქცია და სპეციფიკაცია
21	ტიპური კიბე №1
22	ტიპური კიბე №2
23	ტიპური კიბე №3
24	ტიპური კიბე №4
25	ტიპური კიბე №5

საბანმანათლებლო და სამეცნიერო ინფრასტრუქტურის განვითარების სააგენტო




თაბაშირმუშაოს ორმაგი ტიხარი 1:5

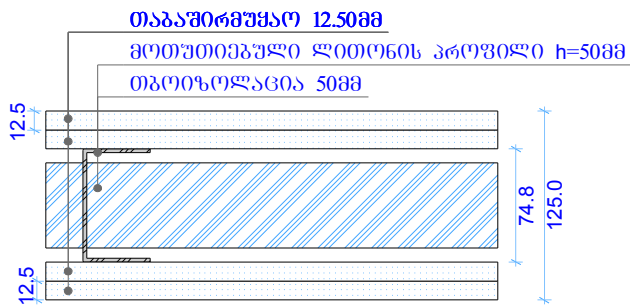


მოეწყოს "კნაუფი"-ს სპეციფიკაციის მიხედვით

თაბაშირმუშაოს ორმაგი საკედლე ფილა 1:5

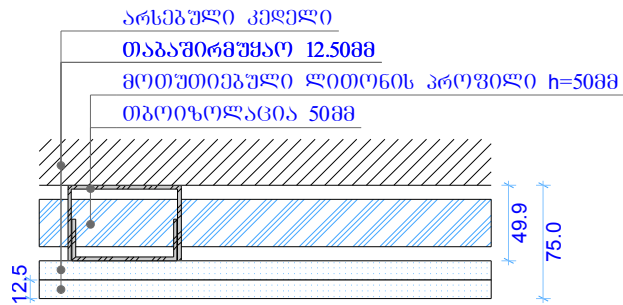


მოეწყოს "კნაუფი"-ს სპეციფიკაციის მიხედვით


ფასადის კედლის ღრუბა 1:10

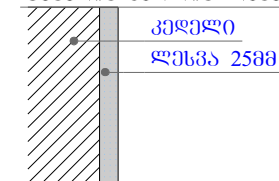


თიხის აბურის ტიხრის ღრუბა 1:10

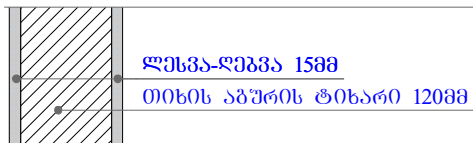

კედლის კერამიკული ფილით მოპირკეთების დეტალი 1:10

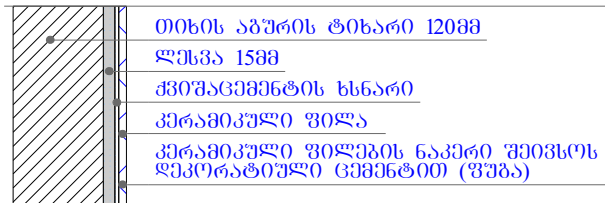


იატაკის არმირება სისქით 80-100მმ 1:10

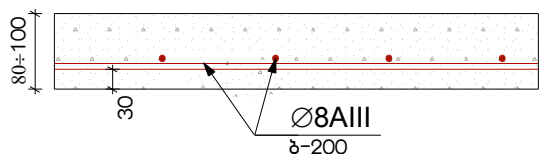


5 ბრანტის იატაკი 0.00 ნიშნულზე 1:10

ბუნებრივი ბრანტის ფილა 30÷40მმ
ქვიშა-ცემენტის ხსნარით მოჭიმვა 40÷50მმ
ჰიდროიზოლაცია 1 ფენა
რკინაბეტონის ფილა 80÷100მმ
ჩატკენილი ბალასტი 200მმ (ცვლადი)
დატკენილი მიწა

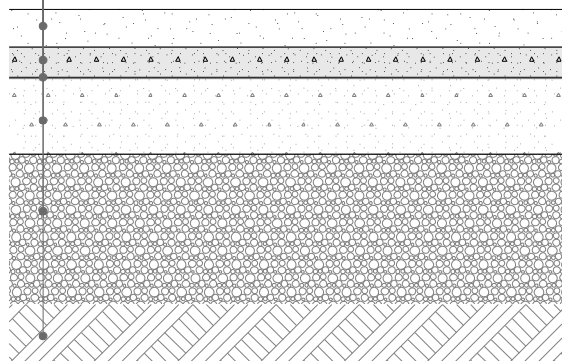

ხის იატაკი 0.00 ნიშნულზე 1:10

ხის პარკეტი
ხის შუბეგებული ფანერა 10მმ
ქვიშა-ცემენტის ხსნარით მოჭიმვა 40მმ
ჰიდროიზოლაცია 1 ფენა
რკინაბეტონის ფილა 80÷100მმ
ჩატკენილი ბალასტი 200მმ (ცვლადი)
დატკენილი მიწა

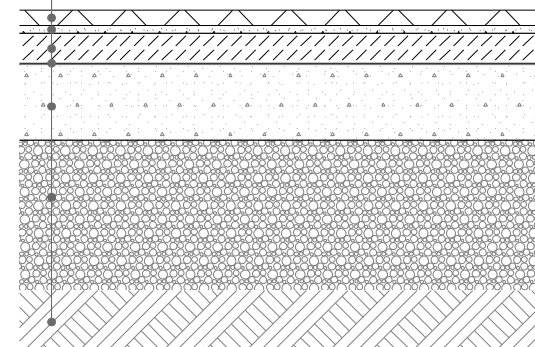




1 ლამინატის მოწყობა ხის იატაკზე 1:5

ლამინატი

ფიცარი 40მმ

ლაბი 40X60მმ

არსებული გადახურვის ფილა

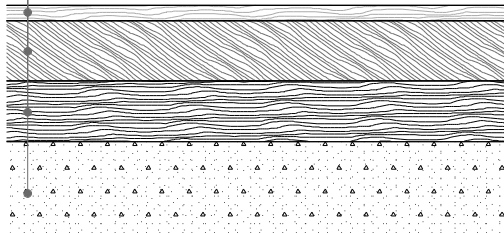

2 ხელ. ბრანიტის იატაკი 1:5


ხელ. ბრანიტის ფილა 600X600X10მმ

წებოცემენტის სხნარით 3 5მმ

ქვიშა-ცემენტის სხნარით მოჭიმვა 40მმ

თბოიზოლაცია 40მმ

არსებული გადახურვის ფილა

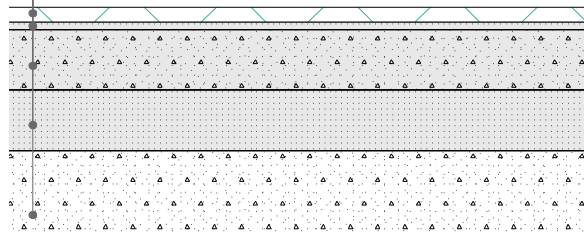


3 გუნებრივი ქვის იატაკი 1:5

გაზალტით მოპირკეთება 50მმ

ქვიშა-ცემენტის სხნარით მოჭიმვა 40 50მმ

არსებული გადახურვის ფილა

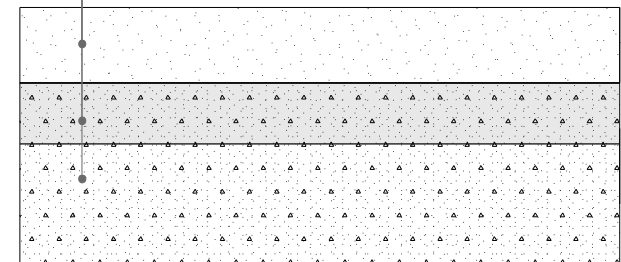

4 ხის პარკეტის იატაკი 1:5


ხის პარკეტი

ხის შეფუთვითი ფანერა 10მმ

ქვიშა-ცემენტის სხნარით მოჭიმვა 40მმ

თბოიზოლაცია 40მმ

არსებული გადახურვის ფილა

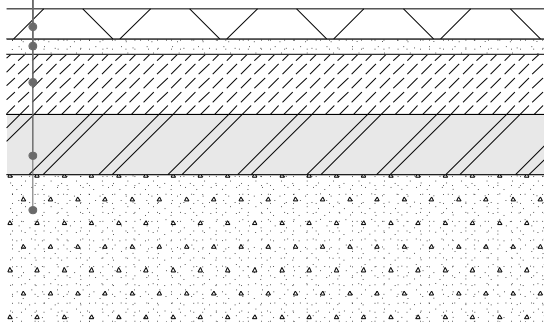


ლამინატის იატაკი 1:5






ლამინატი

ხის ფანერა 10მმ

ქვიშა-ცემენტის სხნარით მოჭიმვა 40მმ

არსებული გადახურვის ფილა

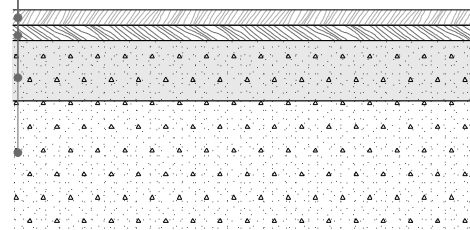

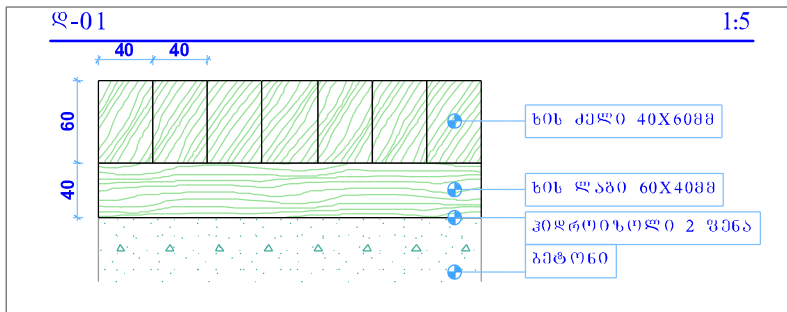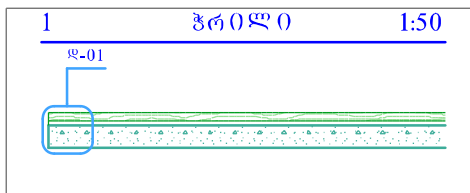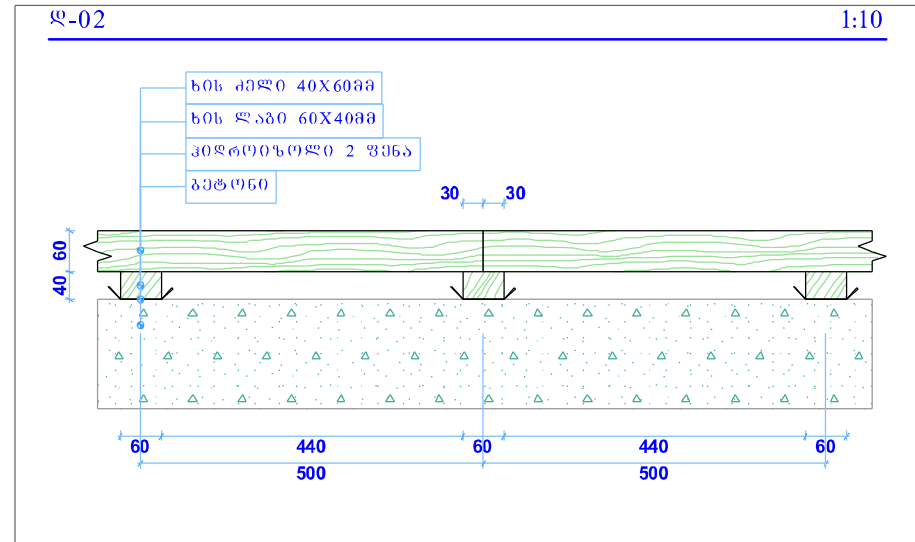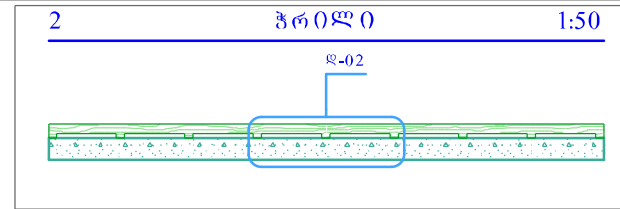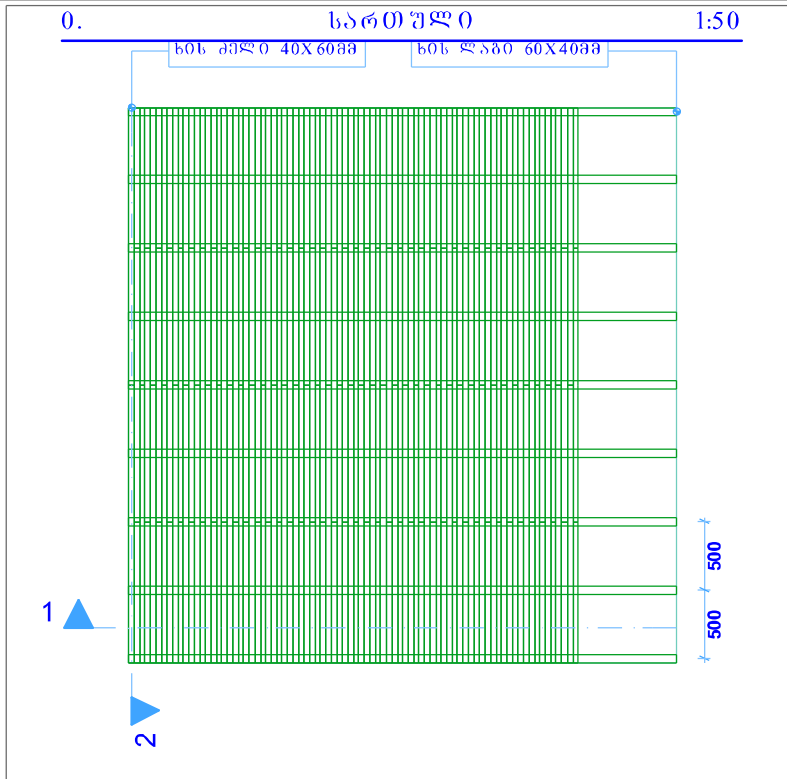

"გემგანური" ტიპის ხის იატაკის მოწყობის კვანძი

მასალათა ჩამონათვალი და სპეციფიკაცია 1 მ²-ზე:

ხის ლავი - 0.0048 მ³;

ხის ძეგლი - 0.06 მ³;

ჰიდროიზოლი - 0.4 მ²;

ლურსმანი - 70 მმ-იანი /ნორმით/.


შენიშვნა:

ხის მასალა I ხარისხის; 50% ან მეტი მშრალი; ყველა ძეგლი ლაგებზე დაიდურსმოს; ყველა ძეგლი ერთმანეთზე მიეჭედოს.


საბანმანათლებლო და სამეცნიერო ინფრასტრუქტურის განვითარების სააგენტო




ასფალტობეტონის სარინელის კვანძი 1:20

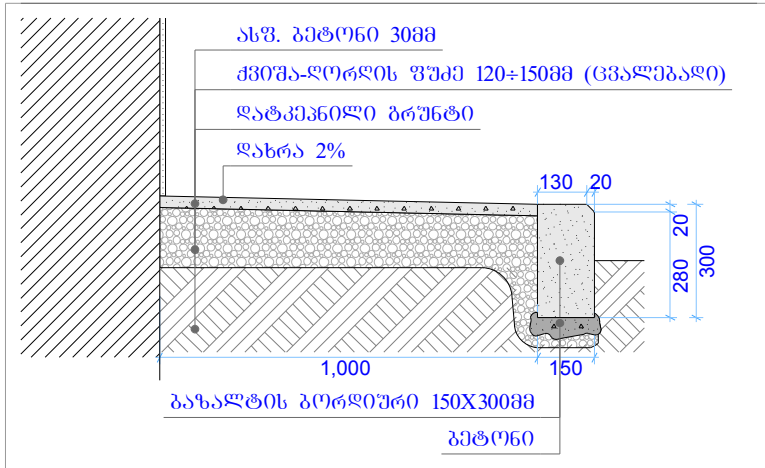


ბეტონის სარინელის კვანძი 1:20

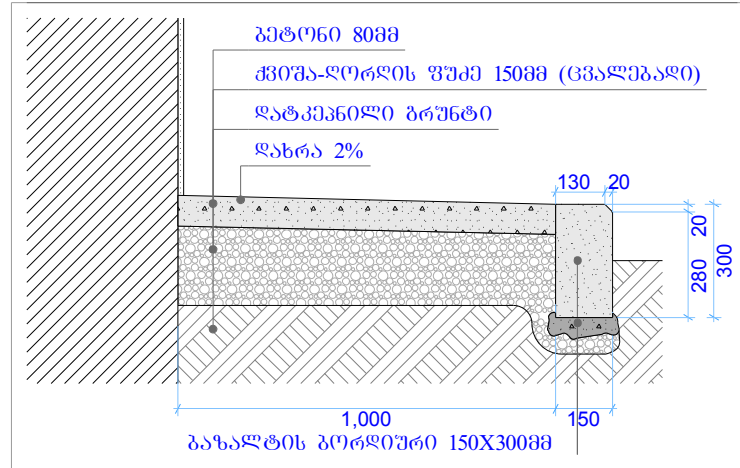


ბეტონის სარინელი არხით 1:20

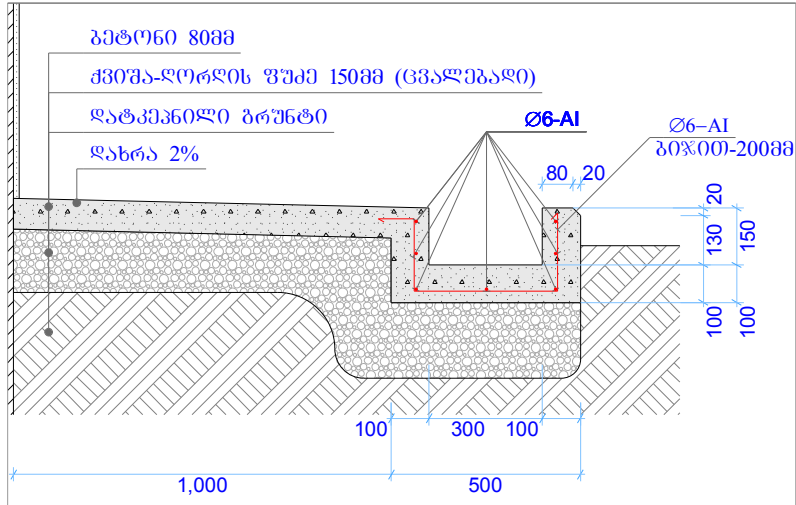

ბეტონის არხში ცხაური №1-ის ჩამაგრების კვანძი 1:10

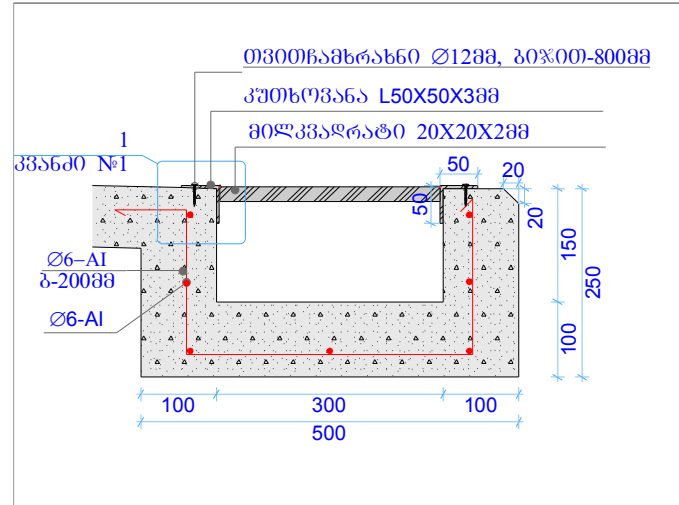

კვანძი №1 1:2



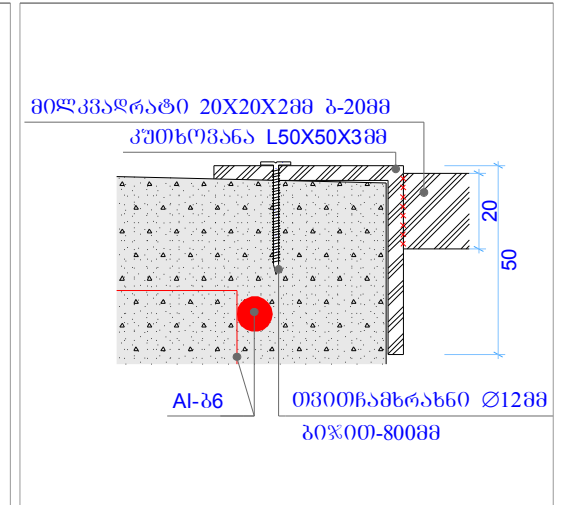


ბეტონის არხის მასალის სპეციფიკაცია ზრდ.მ:

ბეტონი - $V=0.08\text{მ}^3$
არმატურა $L=14\text{მ}$; $g=3.08\text{კგ}$

ცხაურის სპეციფიკაცია 1 ბრდ.მ:

კუთხოვანა 50X50X3მმ - 2.00მ; 4.64 კგ.
მილკვარატი 20X20X2მმ - 7.50მ; 8.1 კგ.
თვითნამხრახეი Ø12მმ (გიჟი 800მმ) - 3კგ.

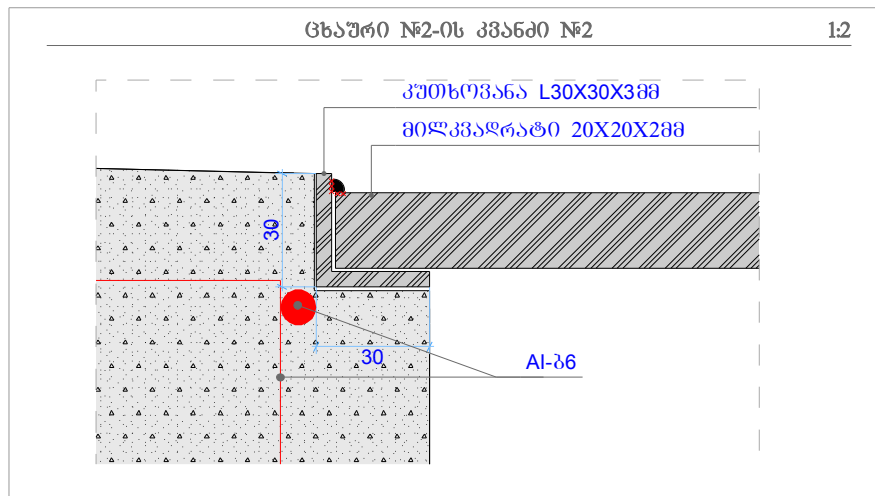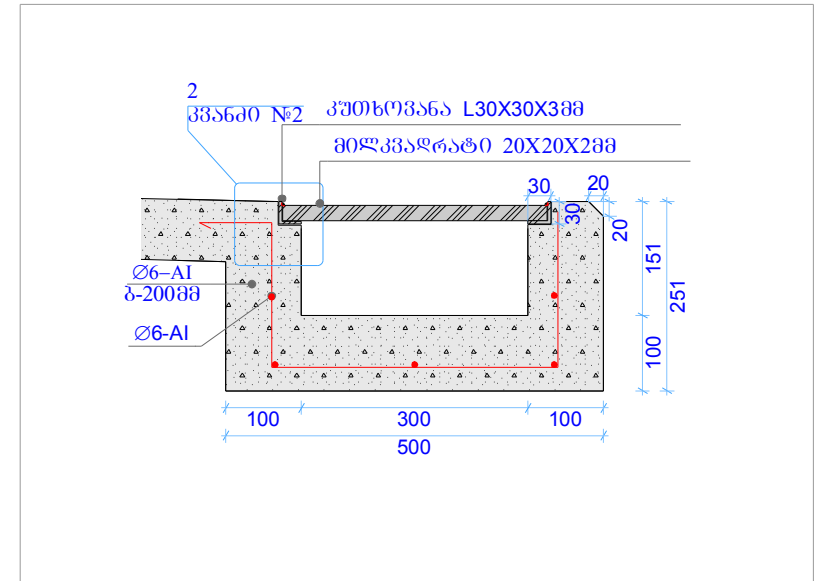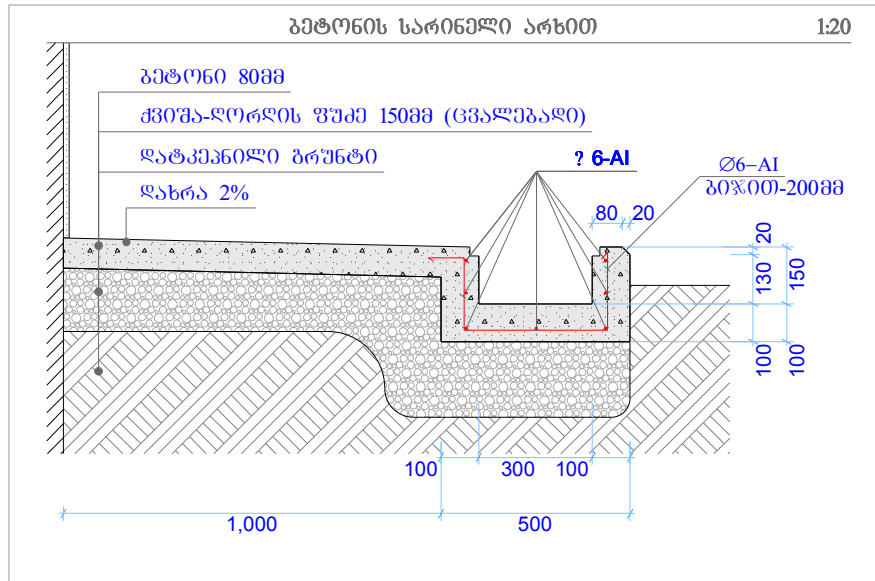


ბეტონის არხის მასალის სპეციფიკაცია ზრდ.მ:

ბეტონი - $V=0.08\text{მ}^3$
 არმატურა AI-36, $L=14\text{მ}$; $g=3.08\text{კგ}$

ცხაურის სპეციფიკაცია 1 ბრძ.მ:

კუთხურვანა 30X30X3მმ - 2.00მ
 მილკვარატი 20X20X2მმ - 9.00მ

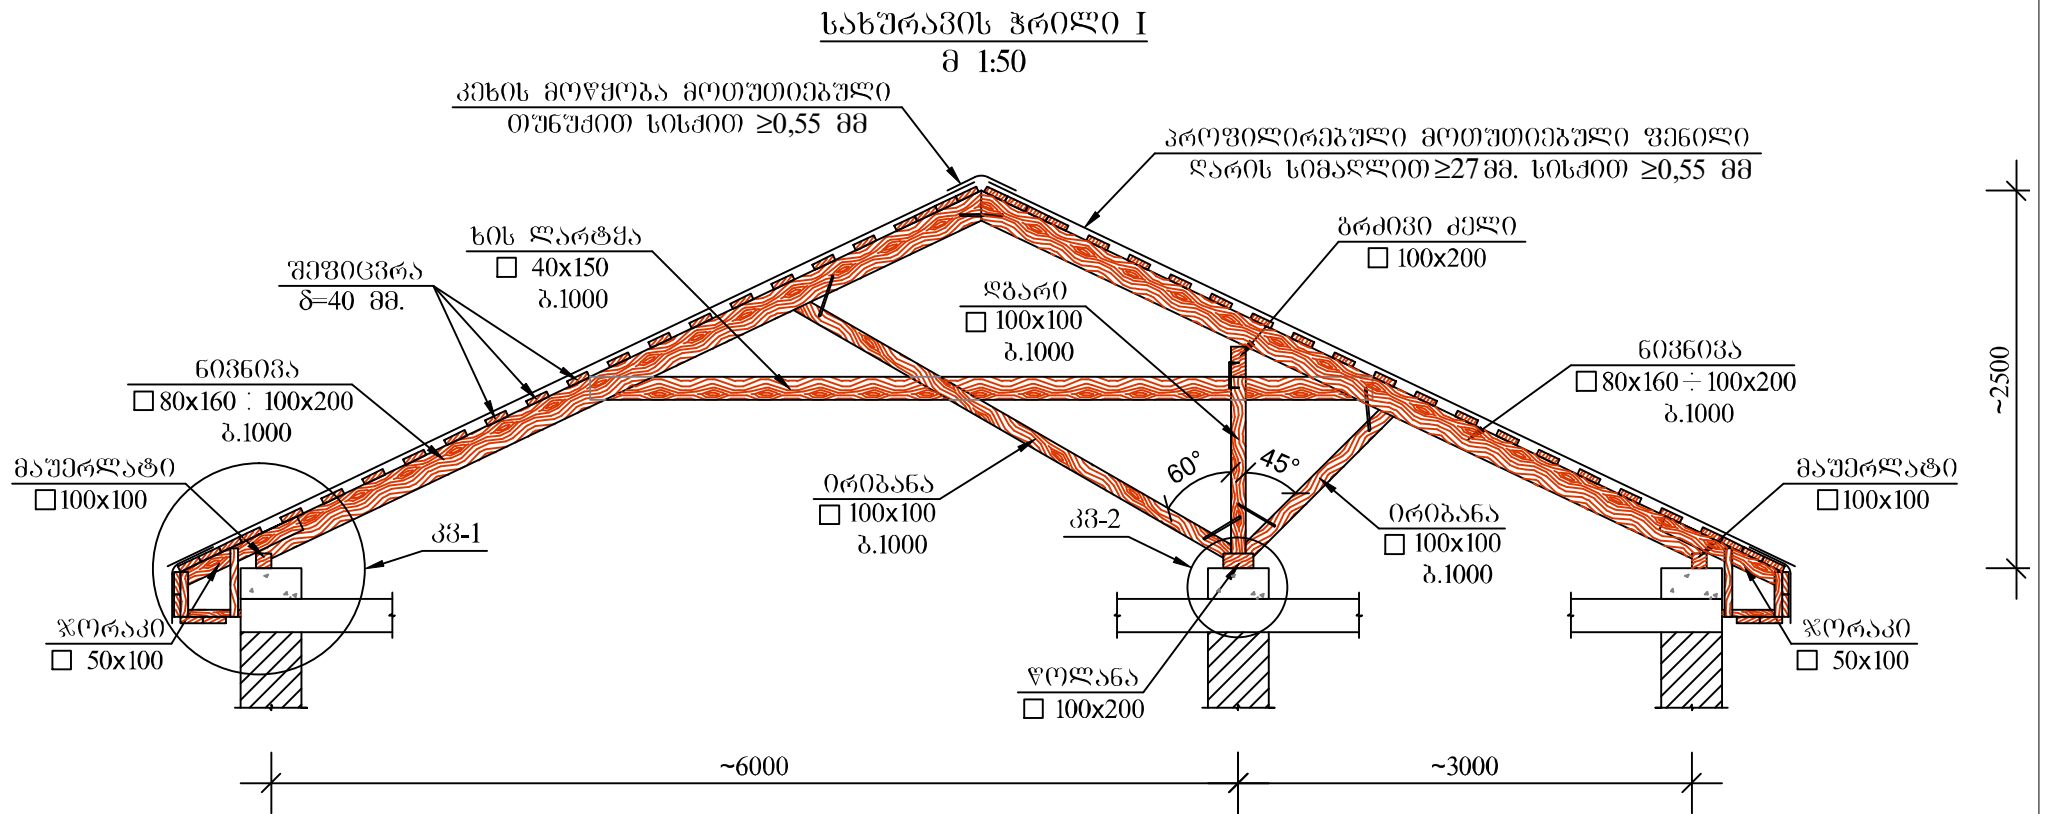


ზომები დაზუსტდეს ადგილზე



სახურავის ტიპი II

მ 1:50

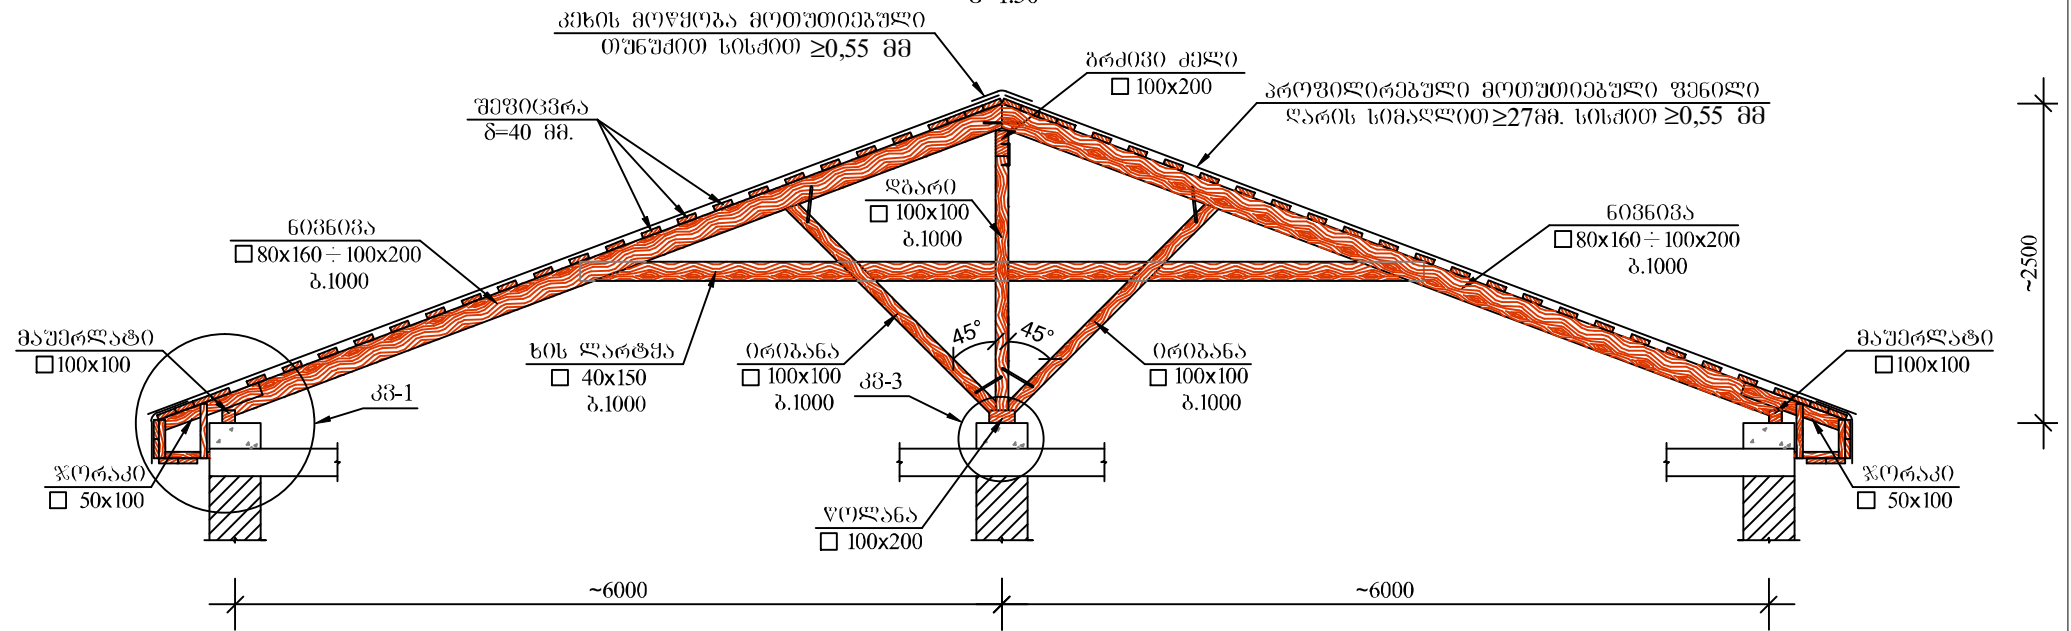


ზომები დაზუსტდეს ადგილზე




სახურავის ჭრილი III

მ 1:50

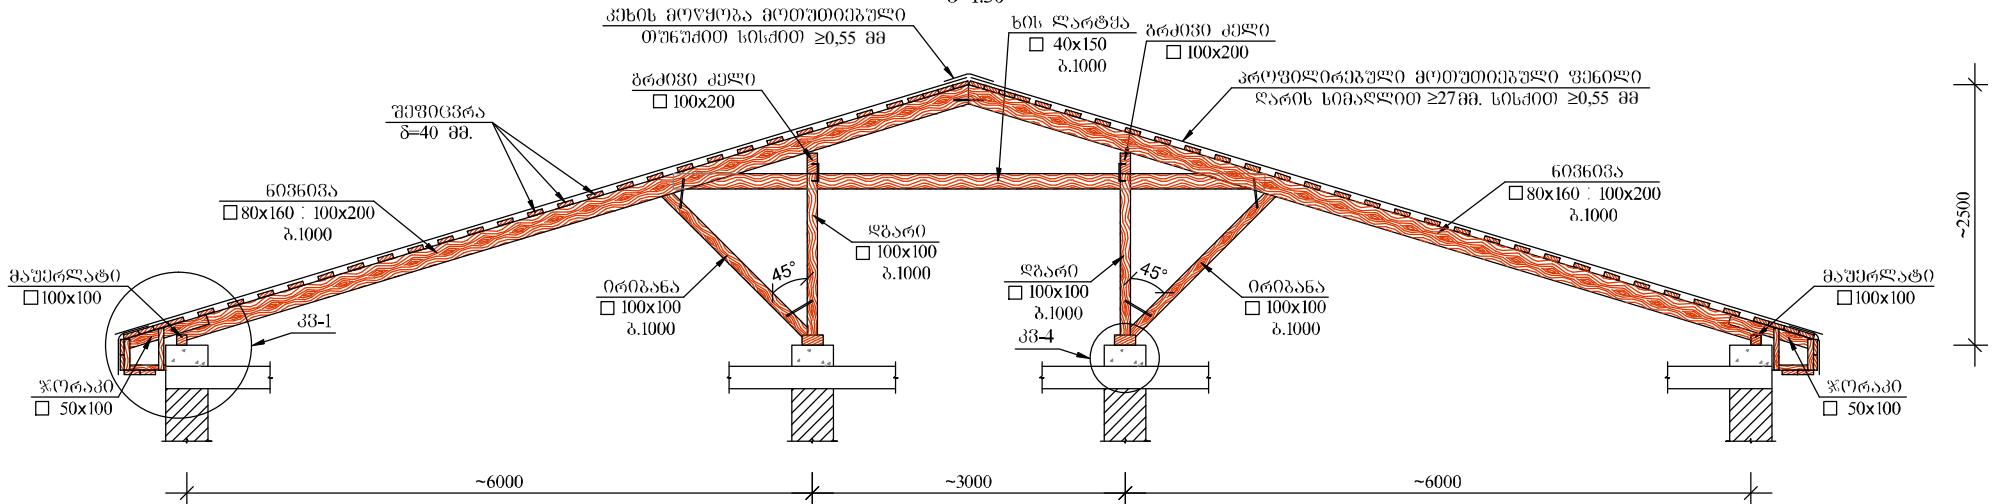


კვანძი კვ-1

მ 1:20

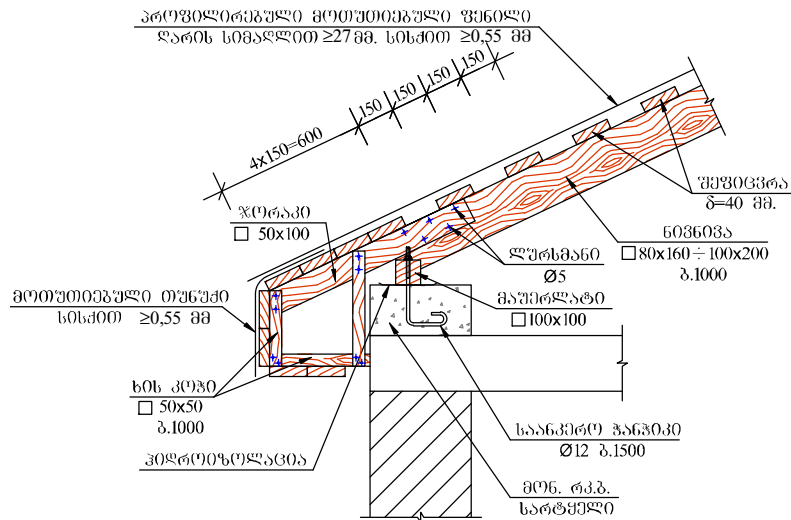


კვანძი კვ-2

მ 1:20

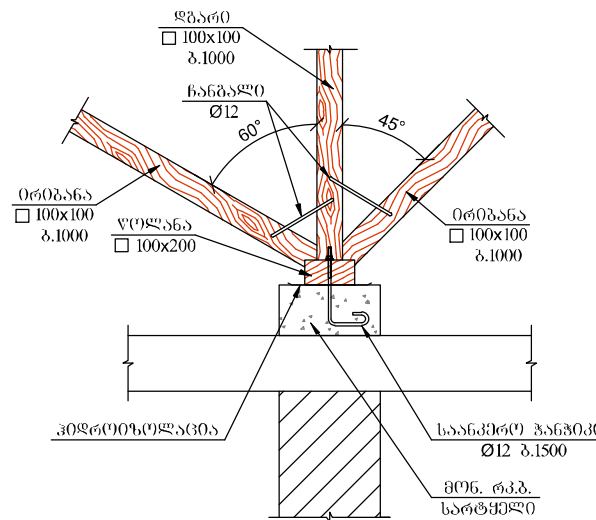

კვანძი კვ-3


მ 1:20

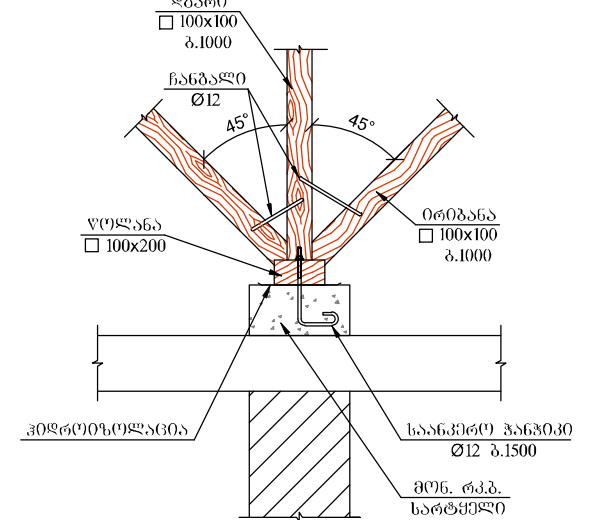


ზომები დაზუსტდეს ადგილზე



335600 33-4
8 1:20

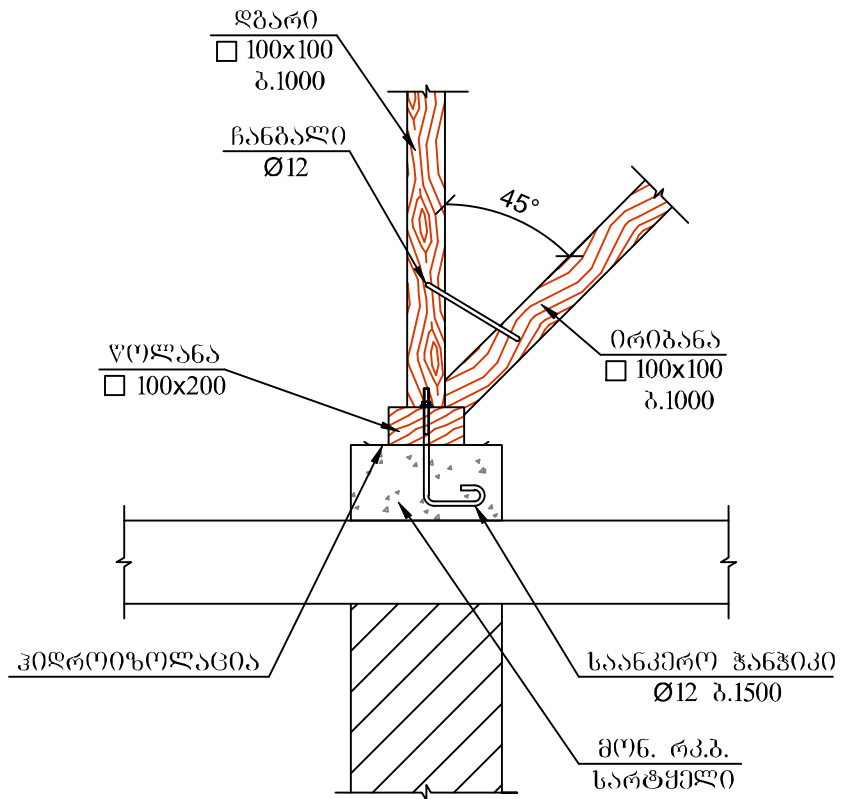


ნოვანოვების გადახმის
ტიპიური დეტალი
მ 1:20

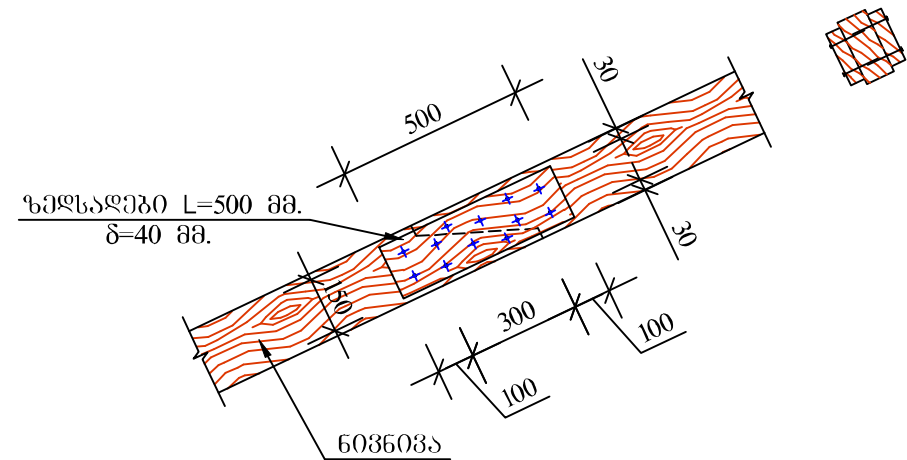

ზომები დაზუსტდეს აღბილზე




ერთბანოვანი სახურავის
მოწყობის დეტალები
მ 1:20

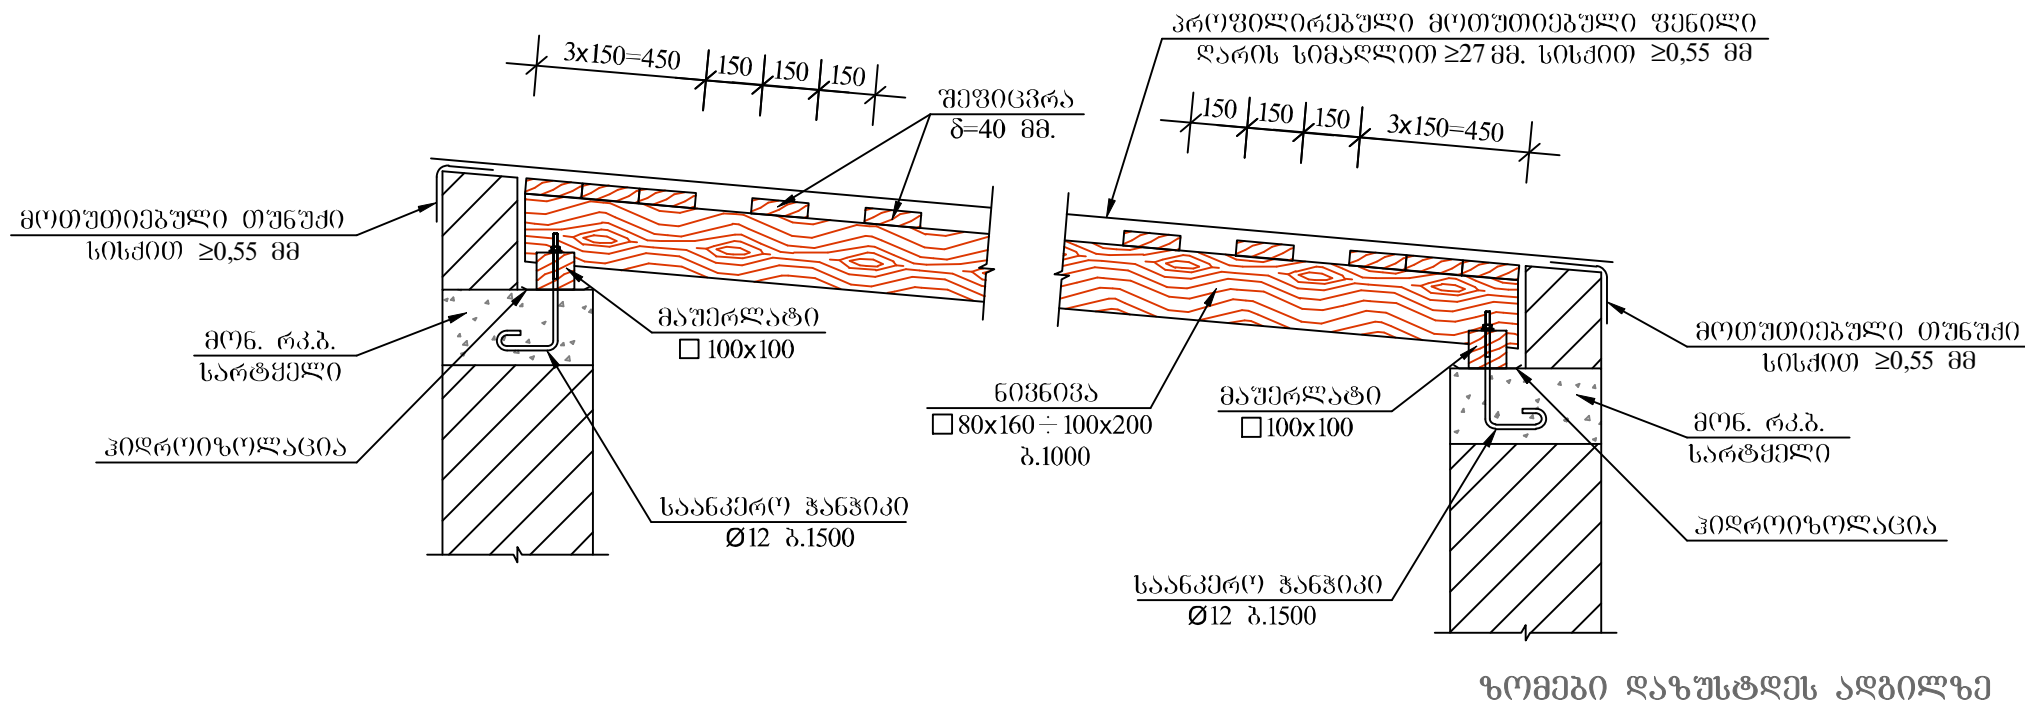





ხის სახურავის შუა საყრდენი კვანძის მოწყობა
მ. 1:15

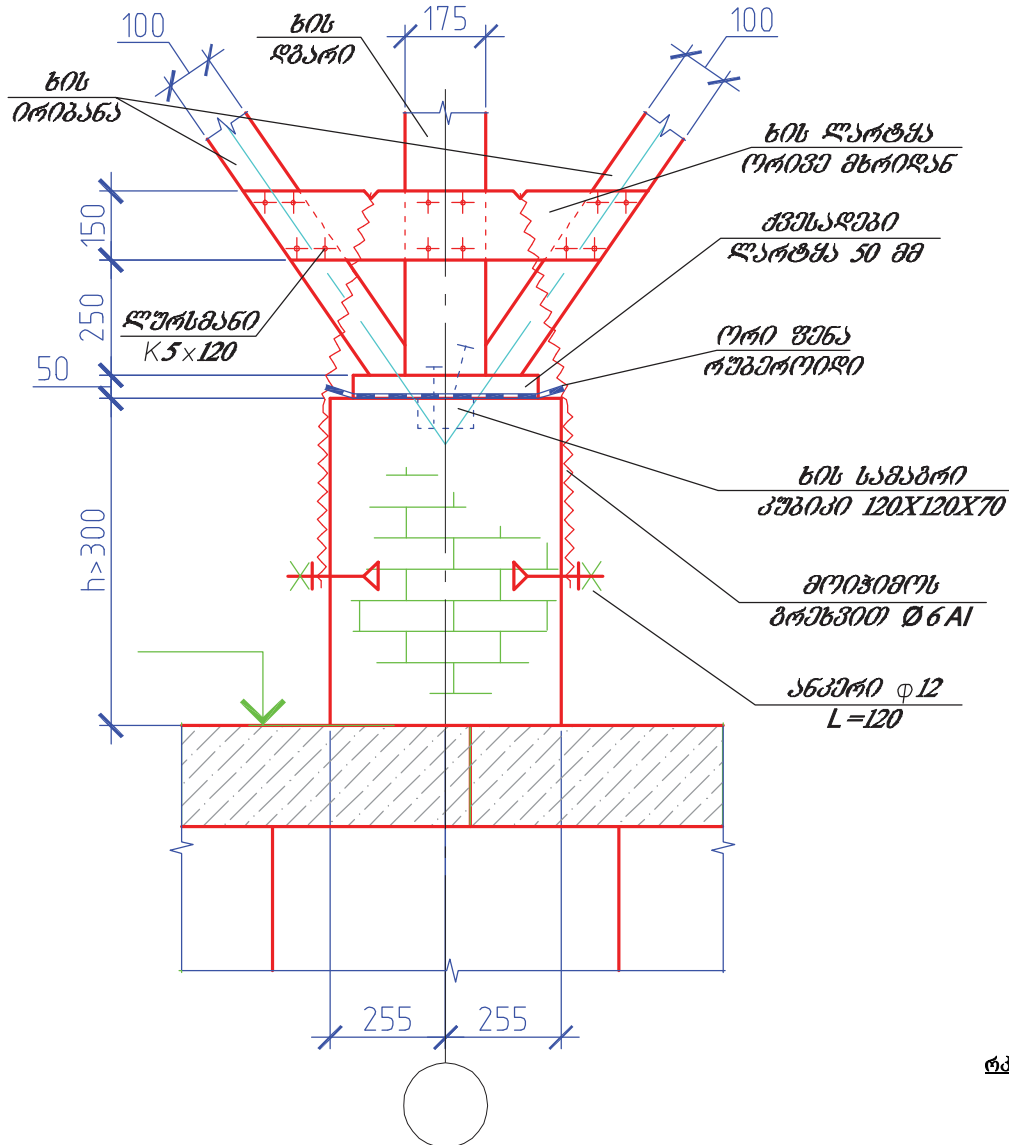

მაშენებლის ლავბარდანზე
დამაბრების კვანძი
მ. 1:10

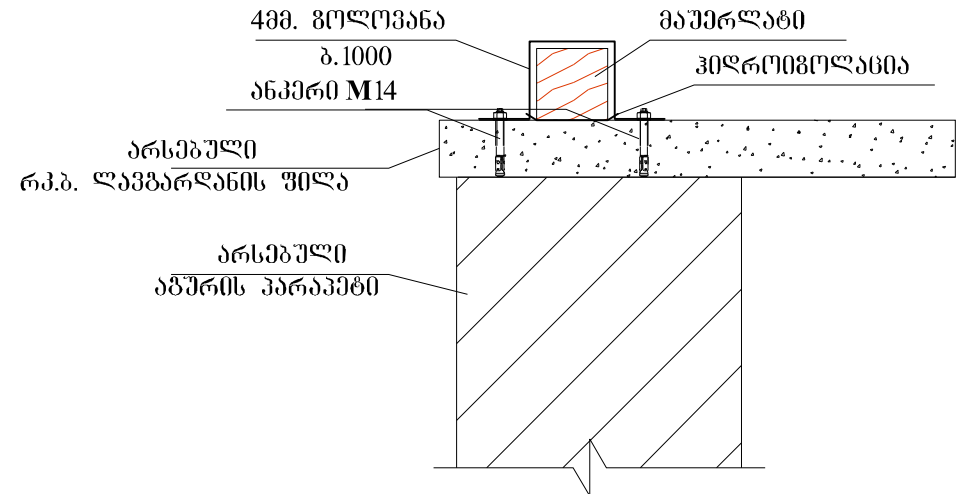


მონ. რკ/ბ სარტყელის
მოწყობის კვანძი
მ. 1:20

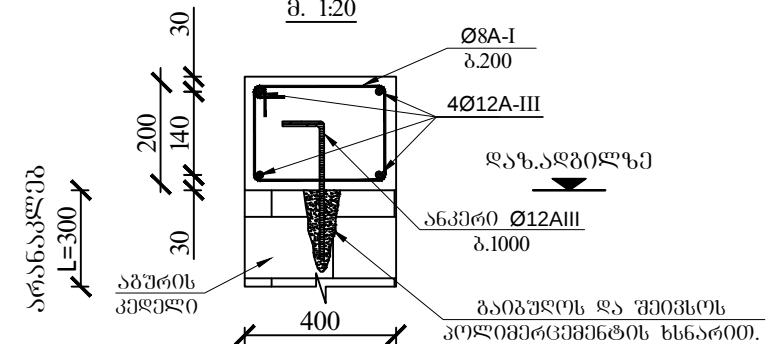

რკ/ბ სარტყელის 1 ბრძ/მ ხარჯი:

12A-III=4.0 კბ.
8A-I=2.0 კბ.
გეტო60 B15 - 0.08 მ³


ზომები დაზუსტდეს ადგილზე

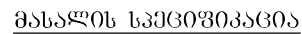8. 1:50


პოზ.	დასახელება	პრძ.მ.	რ-ბა	წიგნა პ.	
1	კუბი 80X120	მ	--	0.12	--
2	შეშვივრდა 40X150	მ	--	0.084	--
3	მედიკამენტოზი თანამდის შეშვივრდა 150X100 0.55 მმ	მ	--	3.25	--
4	ბიოპროტეინი X111	მ	--	3.6	--
5	└ 70X70X5	3.82	--	22.4	
6	└ 50X50X3	3.18	--	22.4	
7	— 4X50	0.7	17	17	
8	* 6AIII	0.5	--	0.2	

ጃጥበደቦ ስ-ስ

8. 1:20

 

a. 1:20

 


д. 1:10

Technical drawing of a mechanical assembly. The drawing shows a side view of a component with a central shaft and two end flanges. The total length is 750. The distance from the left end to the center of the shaft is 720. The distance from the center of the shaft to the right end is 740. The shaft diameter is 8. The right end flange has a thickness of 20 and a width of 10. The left end flange has a thickness of 5. The right end flange is labeled 6. The shaft is labeled 8. The left end flange is labeled 5. The right end flange is labeled 6.

33000 2 - 2




8. 1:10

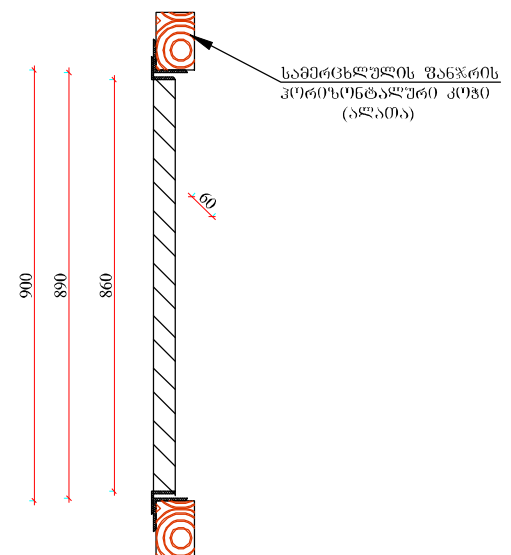

სამეგრელოს დამოუკიდებლობის	№13
----------------------------	-----






1 წყალშემკრების მოწყობის დეტალები
მ 1:20

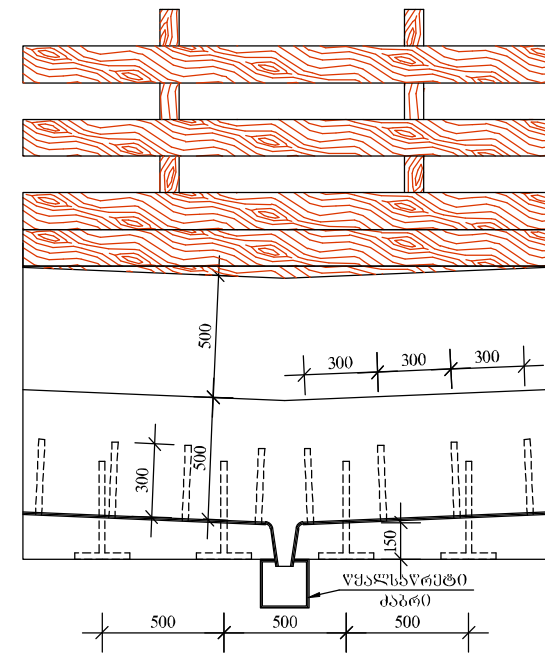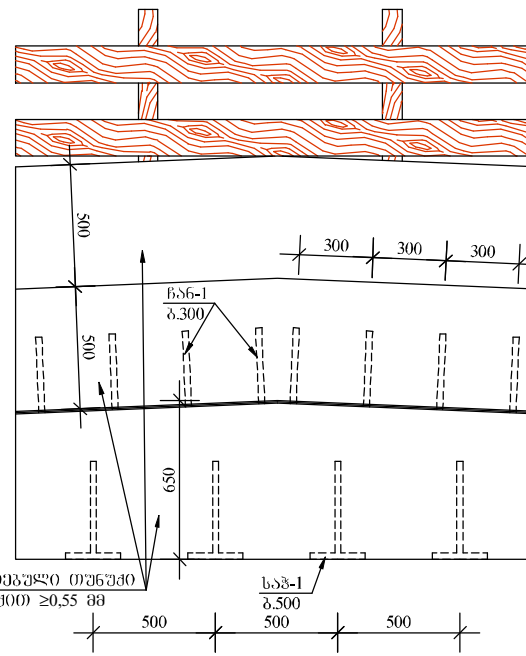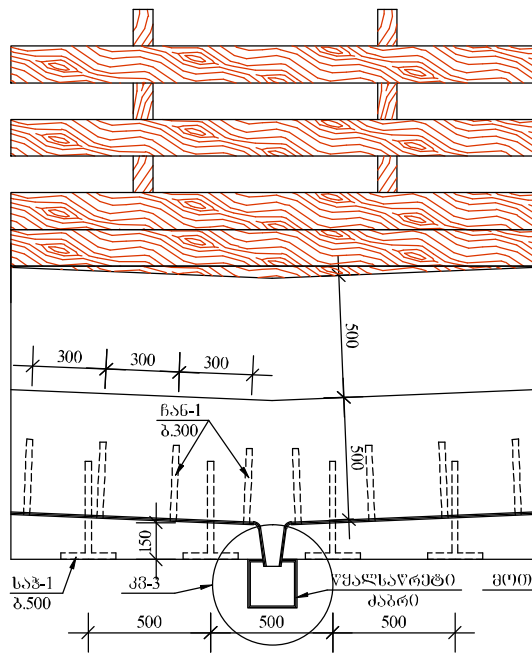

1 - 1
მ 1:20

ნანგალი წან-1
მ 1:10 (n=452)


საპში საპ-1
მ 1:10 (n=266)

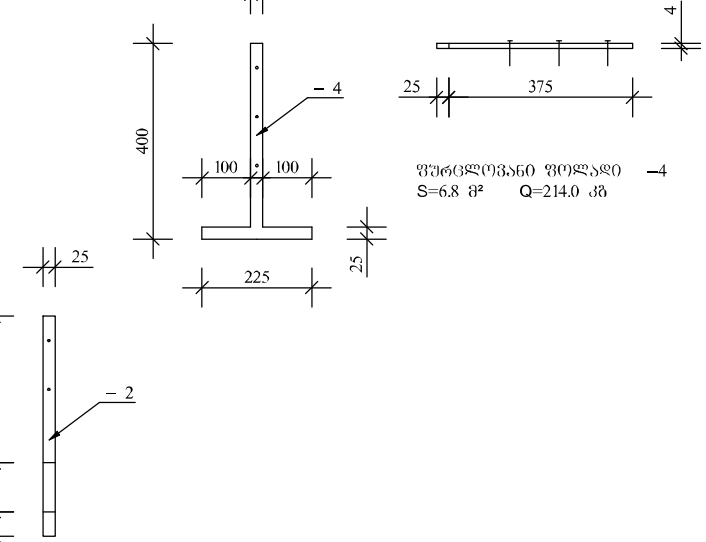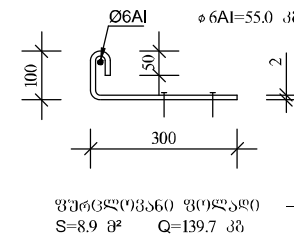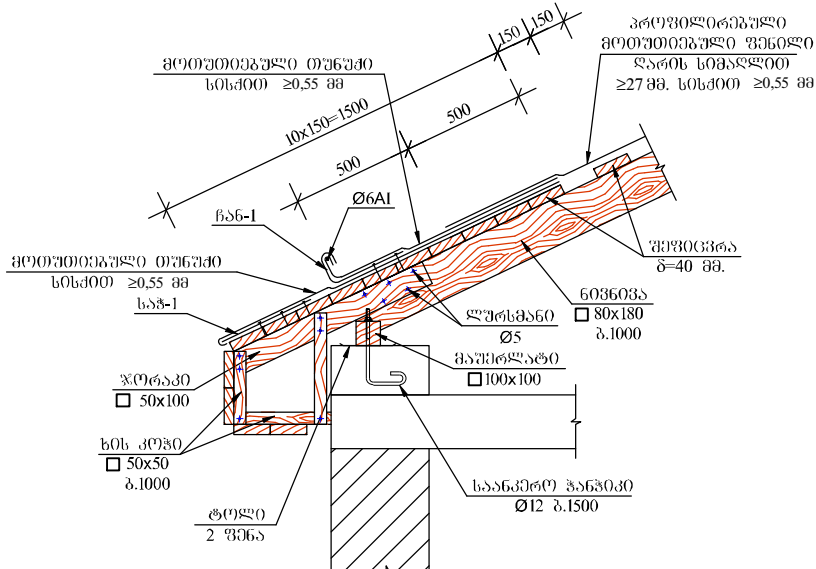



კვანძი კვ-3


მ. 1:20

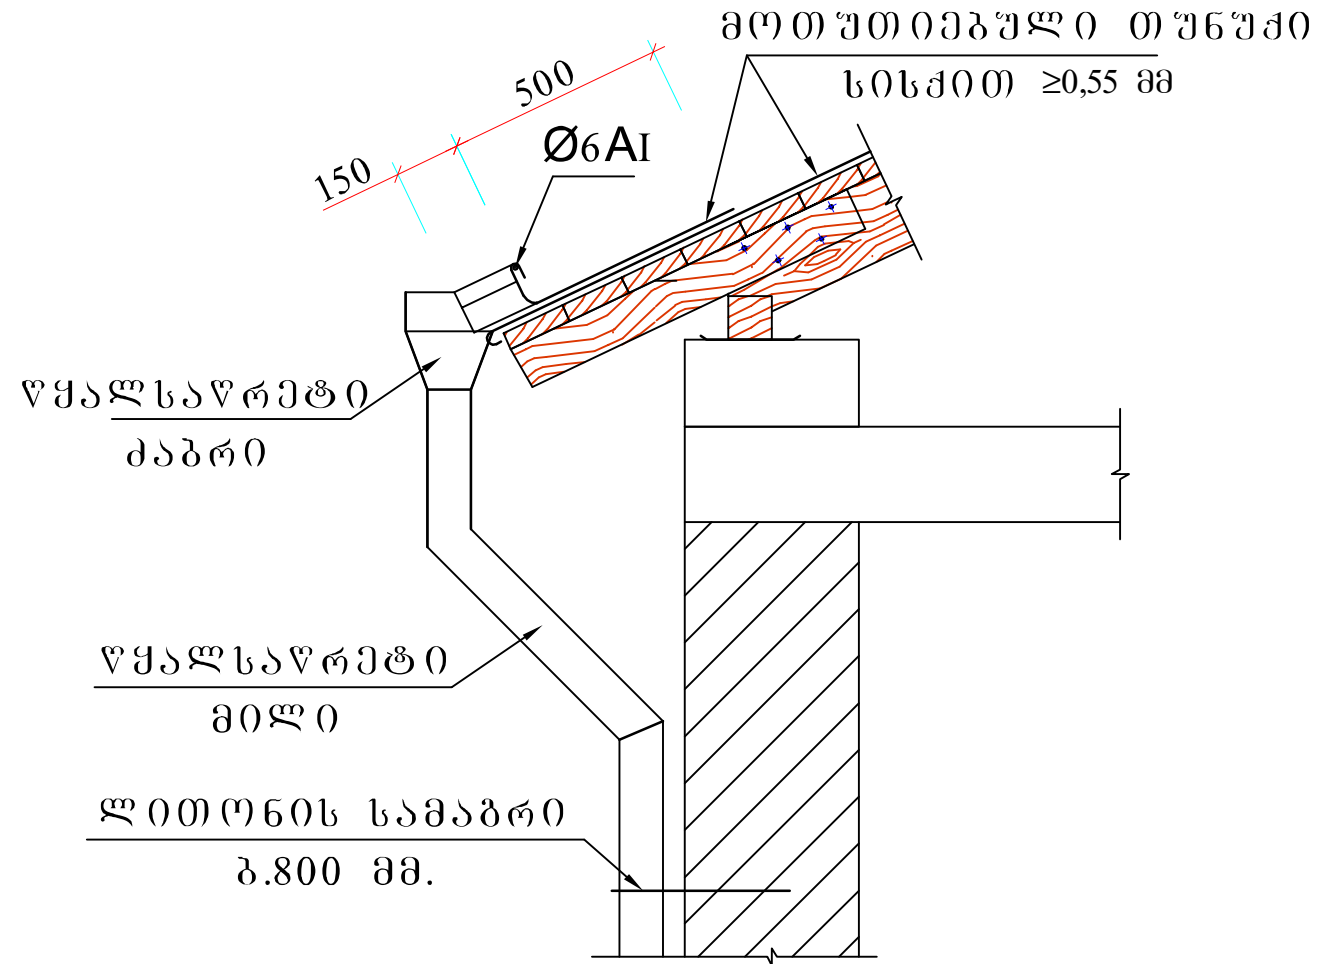


ზომები დაზუსტდეს აღბილზე




1 კანდუსის მოაჯირი №1 1:50

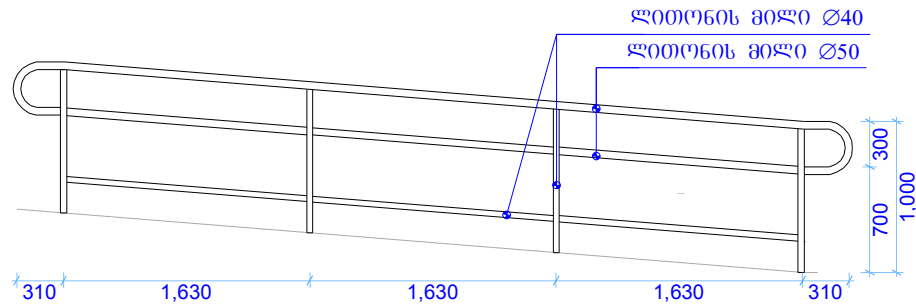

კიბის მოაჯირი 1:50

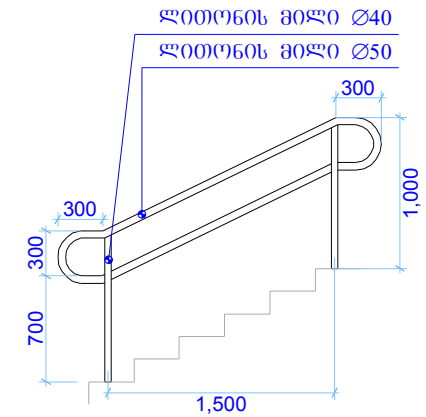

მოაჯირი №2 1:50

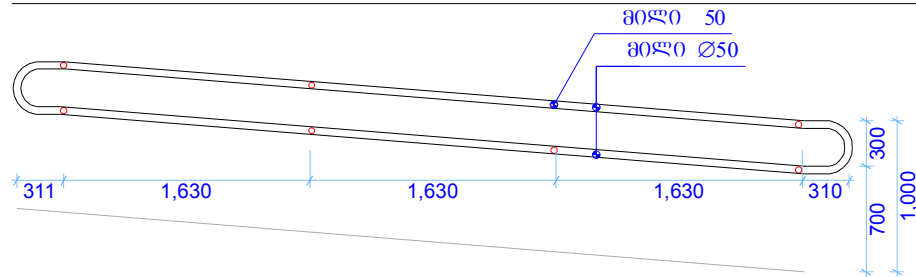


შენიშვნა:


1. ზომები დაზუსტდეს ადგილზე
2. კიბისა და კანდუსის მოაჯირების წერტილები განლაგდეს ერთმანეთისაგან არაუმეტეს 1.65 მ-ის დაშორებით.




გეგმა

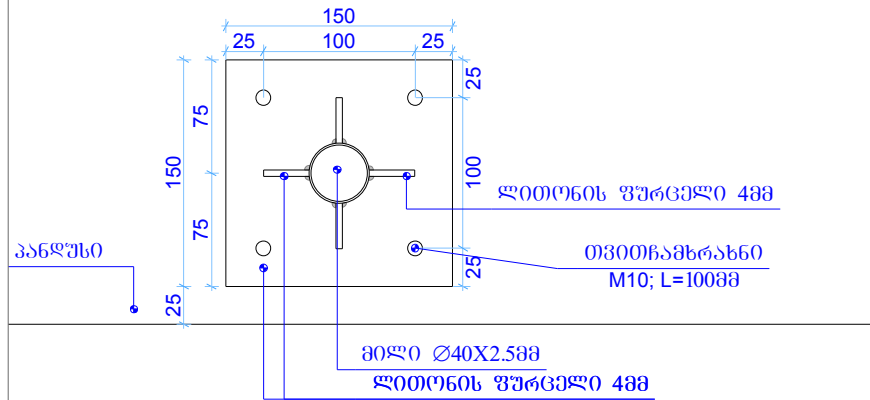

ჭრილი

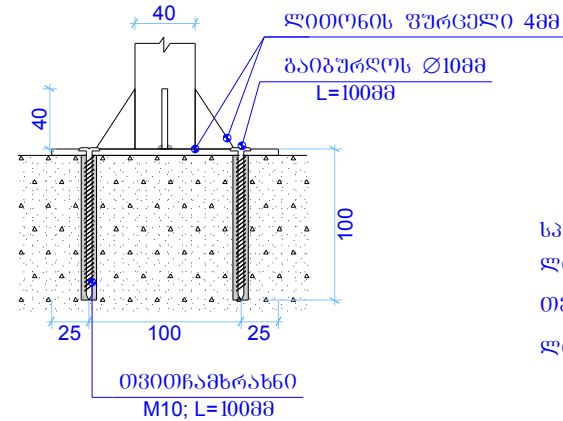

საპროექტოპროექტი 1 ჩამაბრების ფურცელი:
 ლითონის ფურცელი სისქით 488 - 0.02688
 თვითნახრახნი M10;L=100- 48
 ლითონის მილი $\varnothing 40$ 88 - 0.958

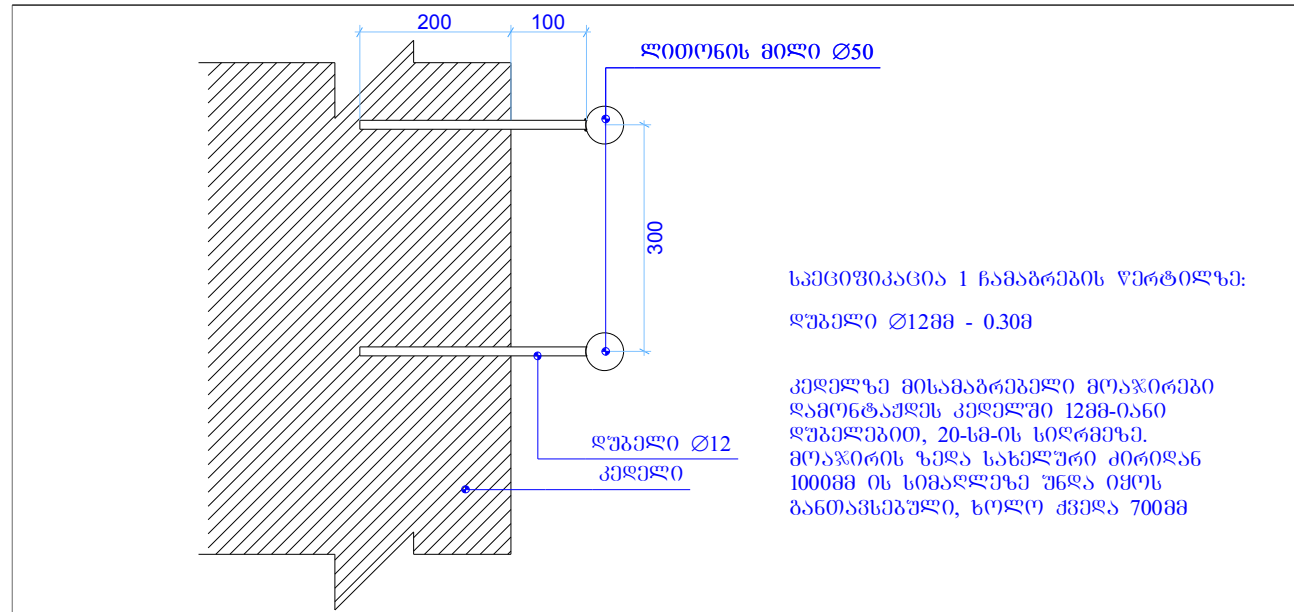


საპროექტოპროექტი 1 ჩამაბრების ფურცელი:
 ღებელი $\varnothing 12$ 88 - 0.308


კედელზე მისამაგრებელი მოაჯირები
 დამონტაჟდეს კედელში 1288-იან
 ღებულებით, 20-სმ-ის სიღრმეზე.
 მოაჯირის ზედა სახელური ძირითად
 100088-ის სიმაღლეზე უნდა იყოს
 განთავსებული, ხოლო ქვედა 70088




ორღანაყოფიანი ფანჯრის
ესკიზი გადმოკიდებით

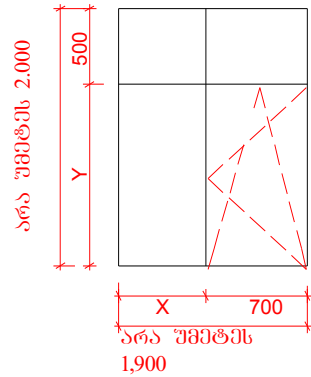


ორღანაყოფიანი ფანჯრის
ესკიზი

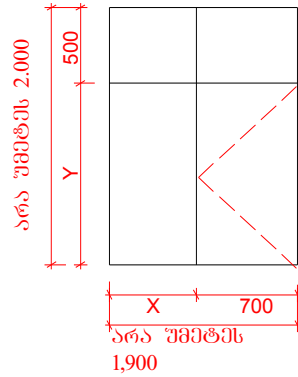


სამღანაყოფიანი ფანჯრის
ესკიზი გადმოკიდებით

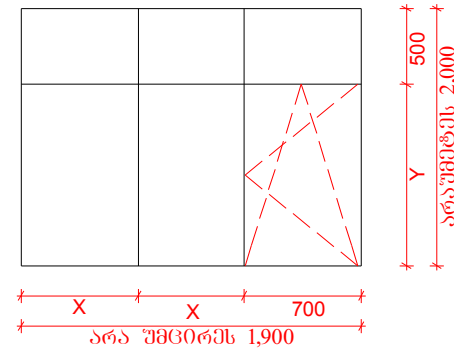


სამღანაყოფიანი ფანჯრის ესკიზი

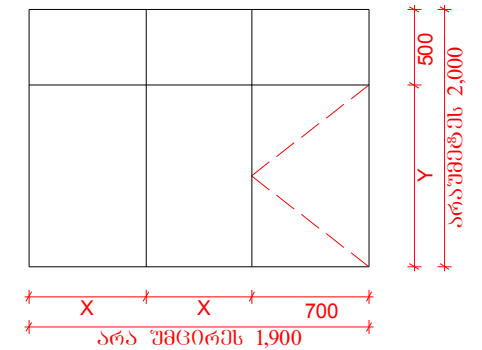


ორღანაყოფიანი კარის ესკიზი

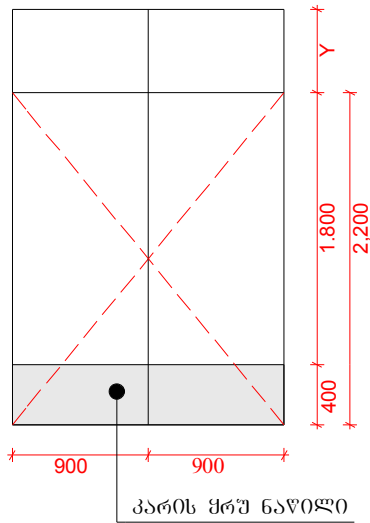


სამღანაყოფიანი კარის ესკიზი

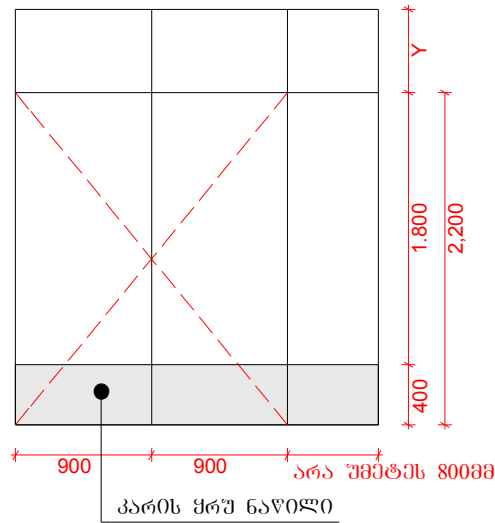

ოთხღანაყოფიანი კარის ესკიზი

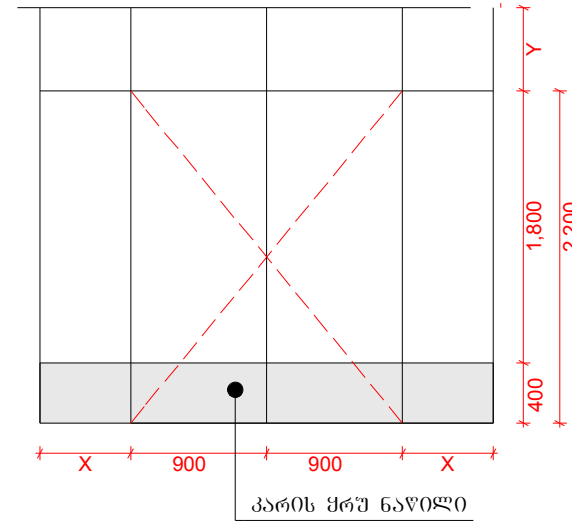

სამკამერიათა იზოლაციის კარის
პროფილის ზრდილი

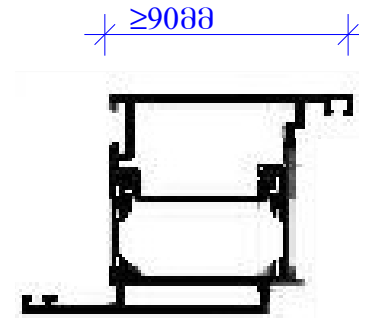


საბანმანათლებლო და სამეცნიერო ინფრასტრუქტურის განვითარების სააგენტო



სამკაბერინანი იზოლუმინის კარის პროფილის ჭრილი


ზომები დაზუსტდეს აღბილზე

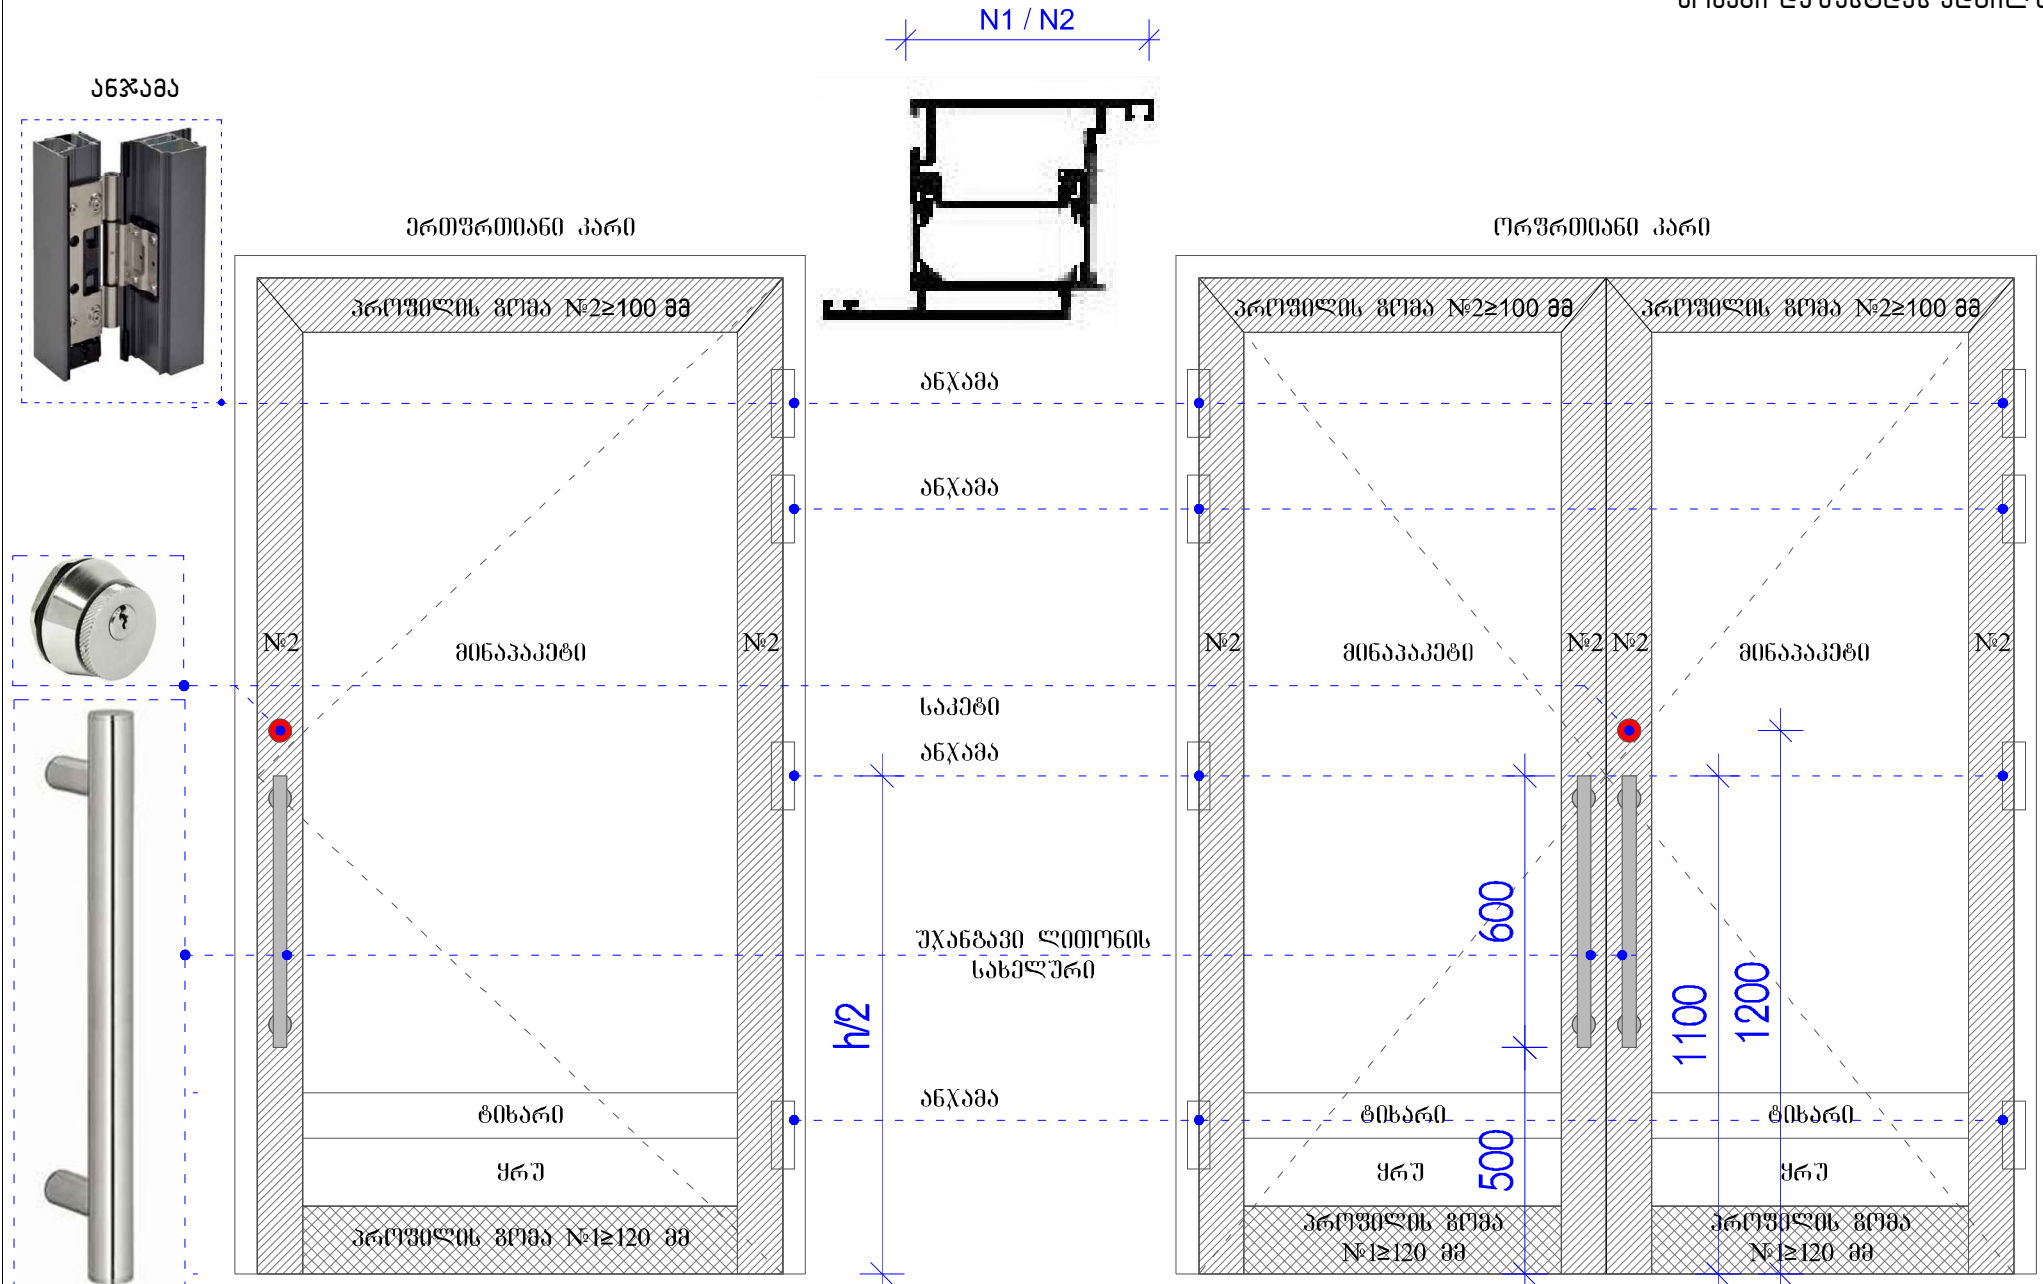

იზოაღმშენის კარის კონსტრუქცია და სვეტიფიკაცია	Nº20
---	------




"მღვ"-ის კარის კონსტრუქცია და სპეციფიკაცია

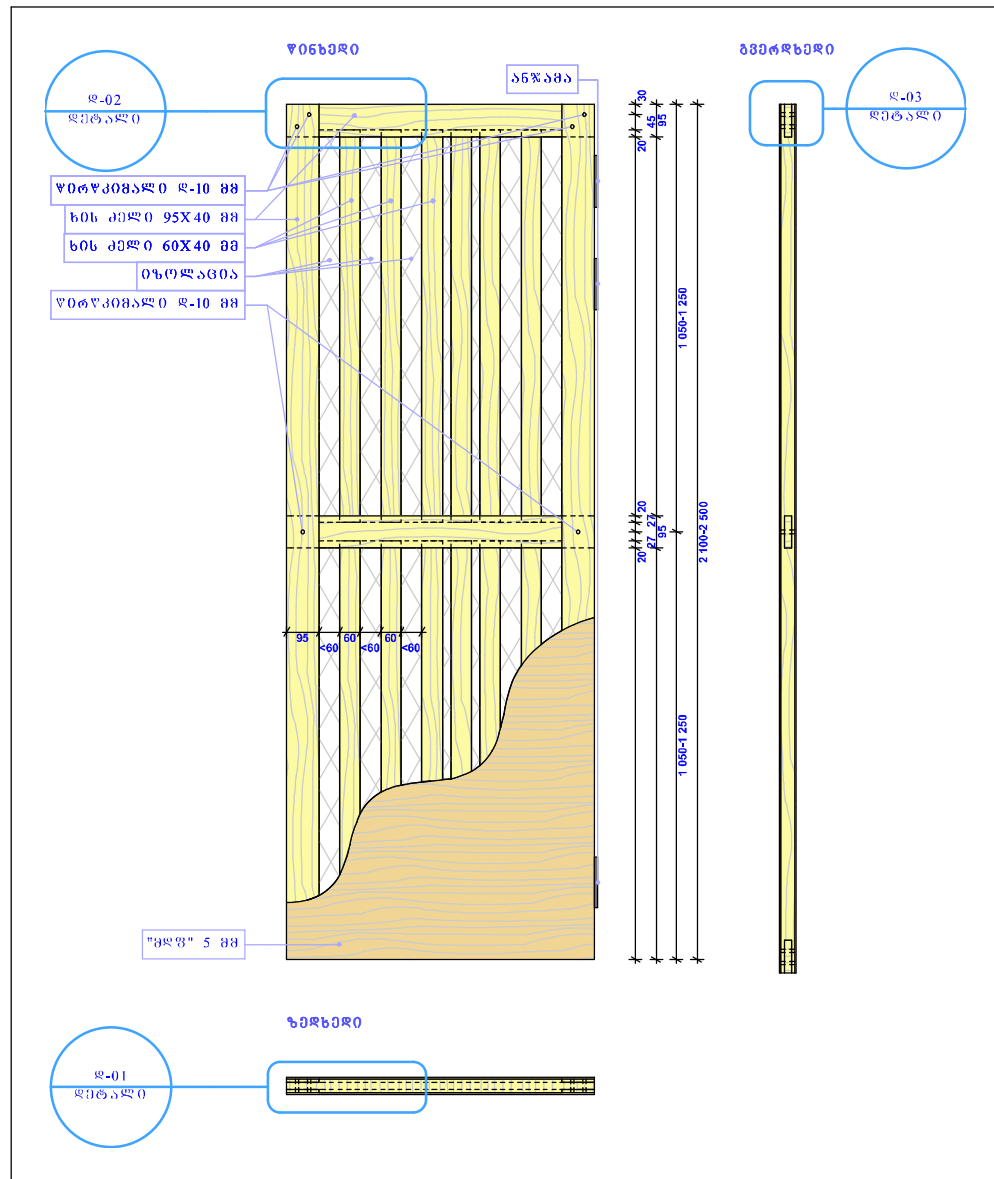


0. "მღვ"--ის კარი 1:20


შენიშვნა: გამოყენებულ იქნას გამომშრალი ხის მასალა. ყველა ხის დეტალი აუვანიდ იქნას ხის წებოზე. წირჭიმბლები მოეწყოს კარის ოთხივე კუთხესა და შუა ნაწილში (იხ. დეტალი დ-01, დ-02).

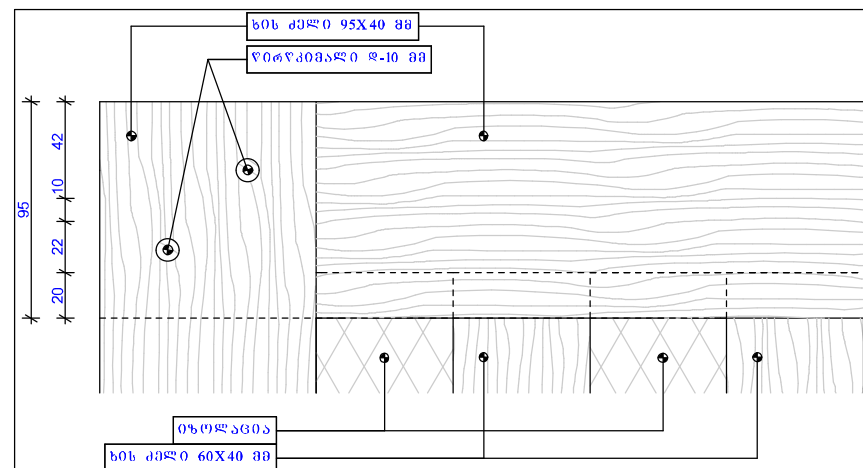

0-2 დეტალი 1:3

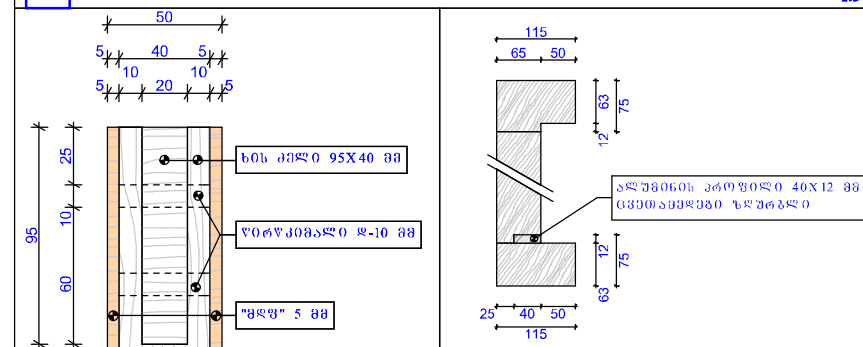

0-3 დეტალი 1:3

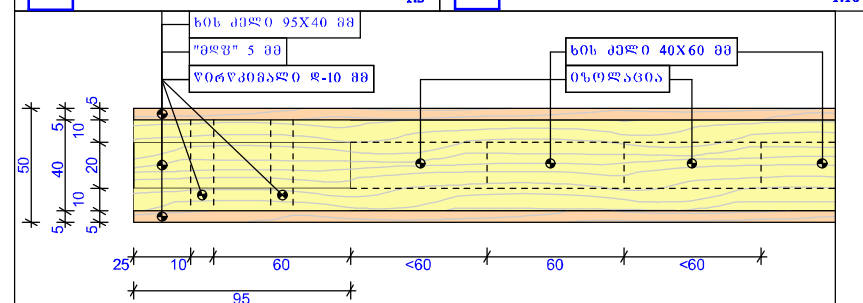


0-4 კარის ჩარჩო 1:10




0-1 დეტალი 1:3

კიბის გეგმა

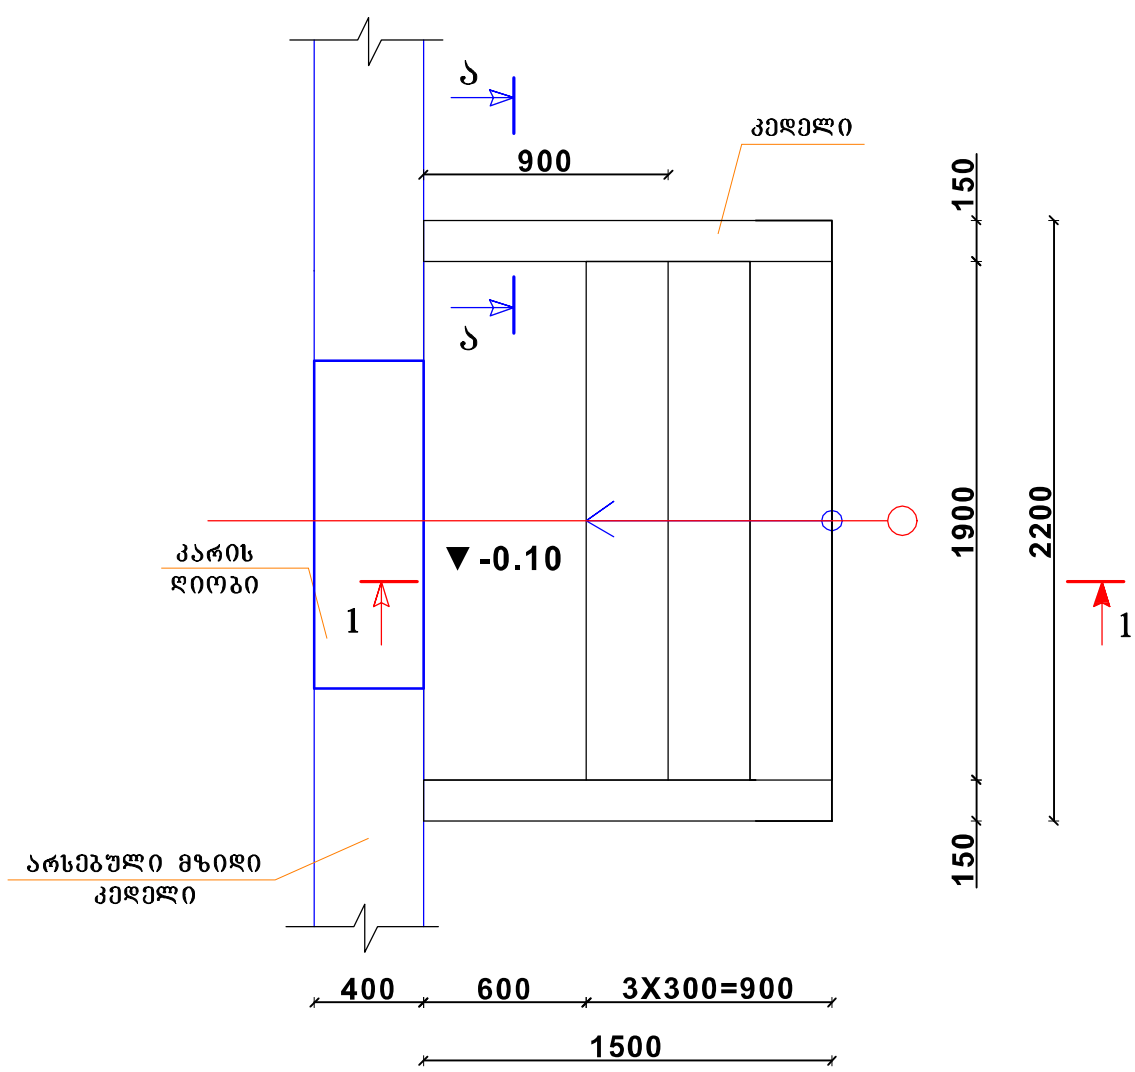


ჭრილი „ა-ა“






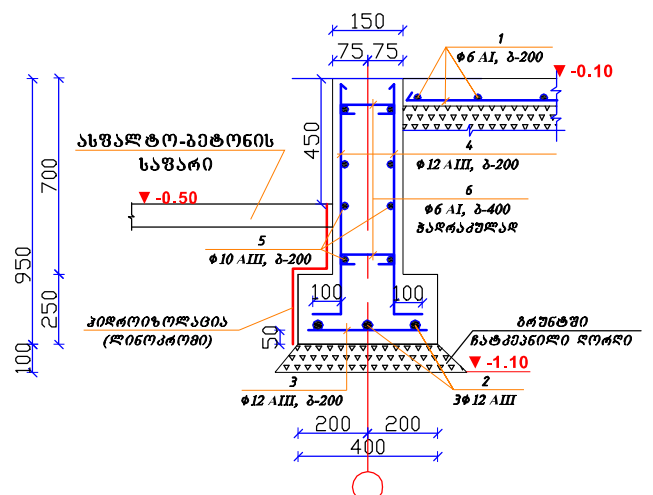


შენიშვნა

1. ბრუნტი დასველდეს და დაიტკეანოს შრეობრივად, შრის სისქე <250 მმ.
2. ამოსაღები ბრუნტის მოცულობა $V \approx 3.0 \text{ მ}^3$; დასატკეანი ბრუნტის მოცულობა $V \approx 1.2 \text{ მ}^3$; შეუჩასაყრელი ბრუნტის მოცულობა $V \approx 1.5 \text{ მ}^3$; ღორღის მოცულობა $V \approx 0.5 \text{ მ}^3$.
3. საყრდენი კედლები გათვალისწინებულია პილართოვანია 1 ფენა ლინოპრომით. ფართობი $\approx 1.8 \text{ მ}^2$.


კიბის ჭრილი „1-1“

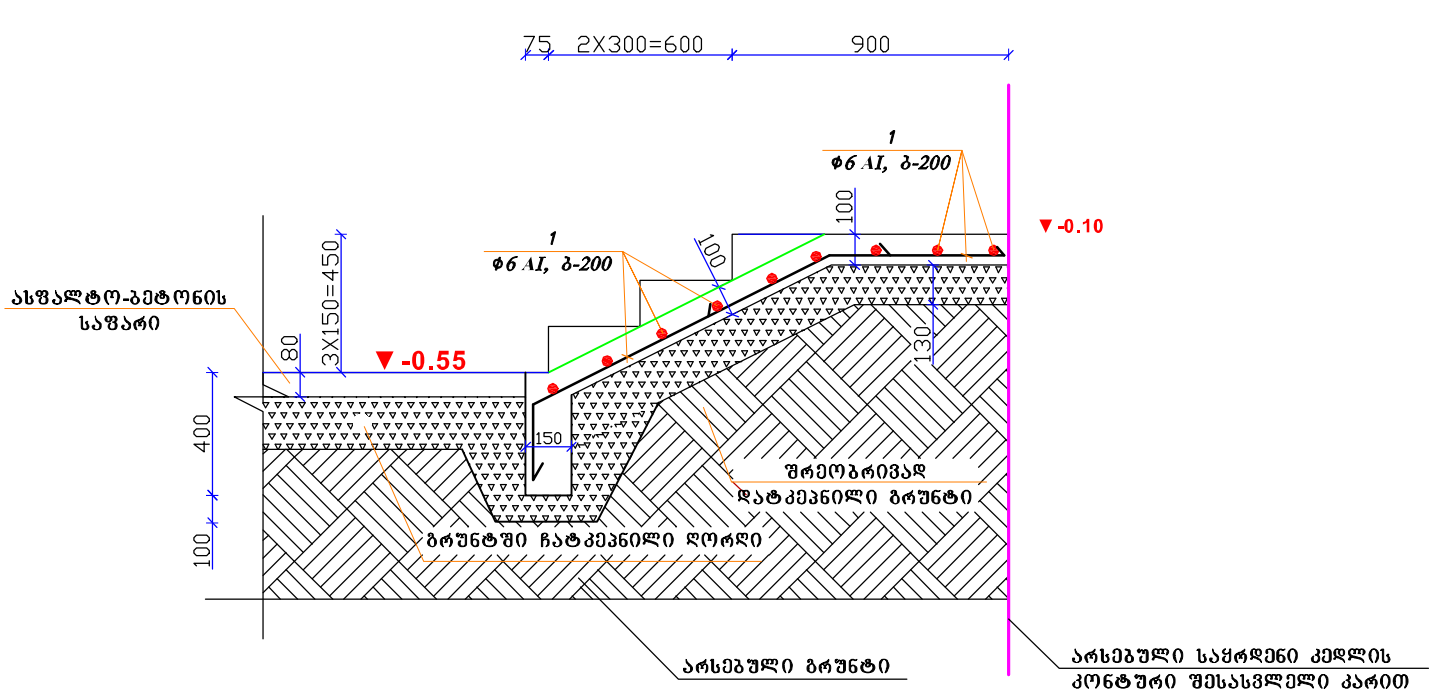

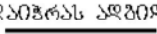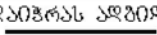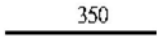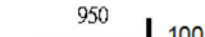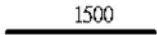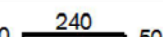მასალის სპეციფიკაცია ერთ ელემენტზე										
ელემ. დასახელება	პოზ. №	მსარიზი მმ.	არმატურის სპეციფიკაცია				არმატურის ამოკრეფა			
			Ø მმ და კლ.	L (მმ)	n ც.	n x L მ-ში	Ø მმ და კლ.	Σ n x L მ-ში	მასა კგ	
									A-I	A-III
გიონოლ. რბ. პ. კიბე-3 და კედელი	1		6 AI	—	—	40	6 AI	61.42	13.6	
	2		12 AIII	—	—	10	10 AIII	24		14.9
	3		12 AIII	350	16	5.6	12 AIII	45.04		40.0
	4		12 AIII	920	32	29.44	ჯამი		68.5	
	5		10 AIII	1500	16	24	ბეტონის კლასი სიმტკიცის მინიმუმით B25 V=1.5 მ3			
	6		6 AI	340	63	21.42				



პოპულ გეგმვა

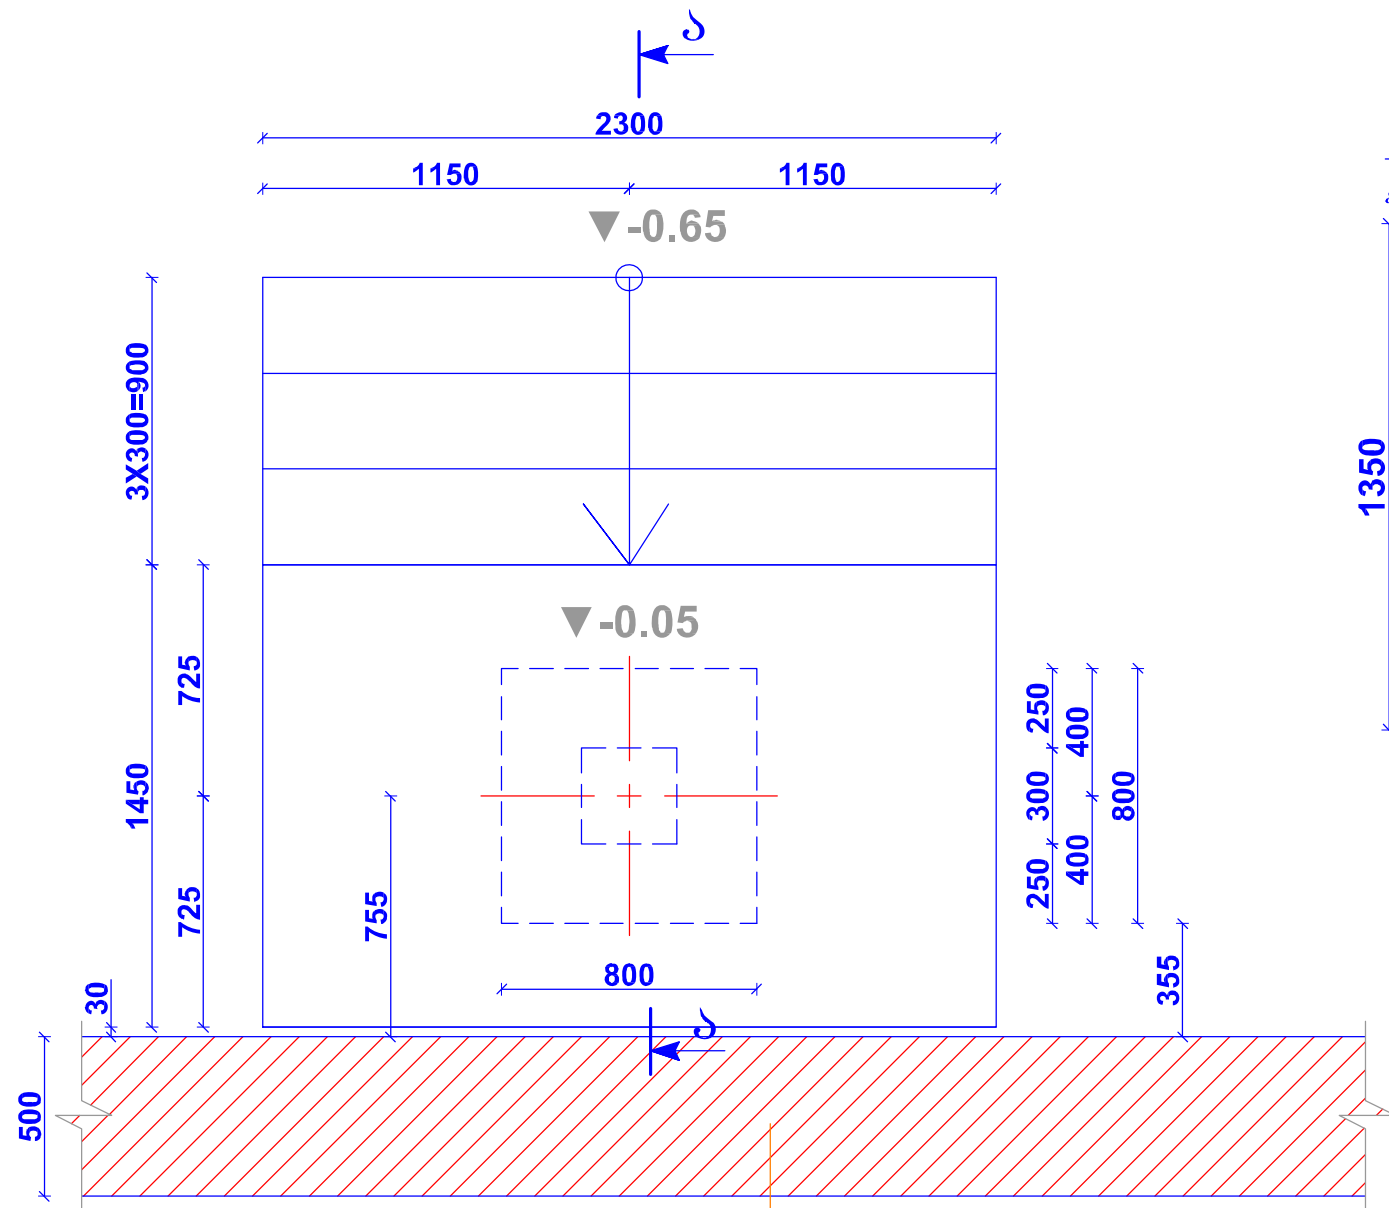










არსებული მსხვილბლოკური
კედლის წყობა

შპს

1. ამოსაღები ბრუნტის მოცულობა $V \approx 2.8$ მ³;
უკუჩასაყრელი ბრუნტის მოცულობა $V \approx 1.6$ მ³;
ღორღის მოცულობა $V \approx 0.3$ მ³.


ჭრილობა „ა-ა“

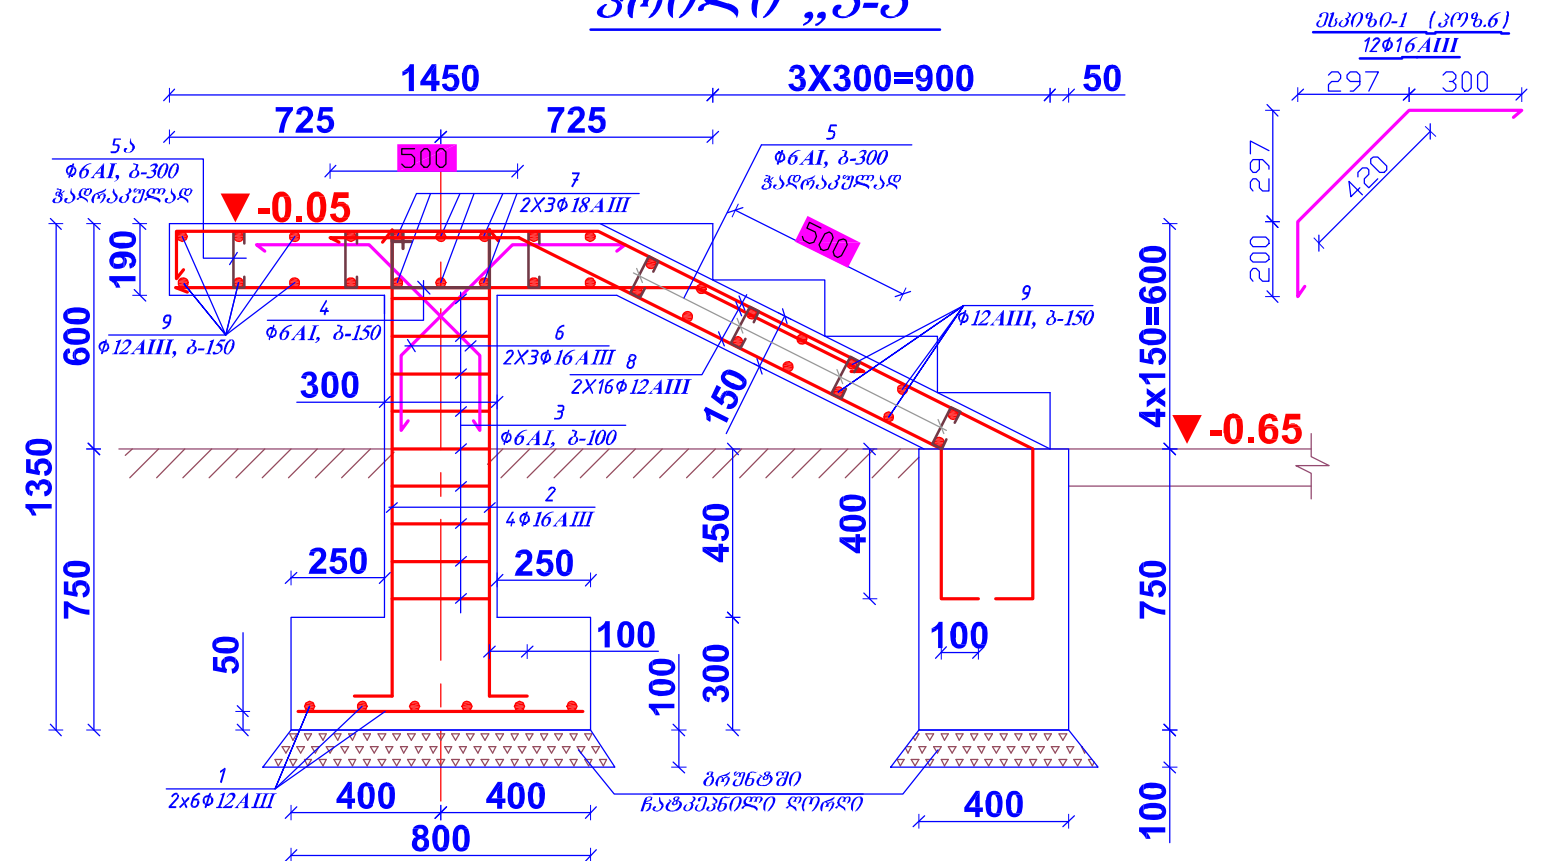

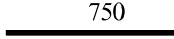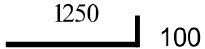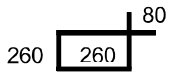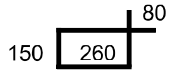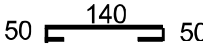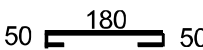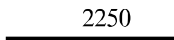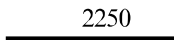მასალის სპეციფიკაცია ერთ ელემენტზე										
ელემ. დასახელება	პრ. №	მსპიზი მმ.	არმატურის სპეციფიკაცია				არმატურის ამოკრევა			
			Ø მმ და კლ.	L (მმ)	n ც.	nxL მ- ში	Ø მმ და კლ.	ΣnxL მ- ში	მასა კგ	
									A-I	A-III
მონ(ელ., რკ. ბ. კიბე)	1		12 AIII	750	12	9	6 AI	53,02	11,8	
	2		16 AIII	1350	4	5,4	12 AIII	184,5		163,8
	3		6 AI	1200	9	10,8	16 AIII	10,92		17,3
	4		6 AI	980	15	14,7	18 AIII	13,5		27,0
	5		6 AI	240	61	14,64	ჯამი		219,9	
	5ა		6 AI	280	46	12,88	გებულის კლასი სიმტკიცის მიხედვით B25 V=2.2 მ3			
	6	იხ. მსპიზი-1	16 AIII	920	6	5,52				
	7		18 AIII	2250	6	13,5				
	8	დაიჭრას ალბილზე	12 AIII	—	—	117				
	9		12 AIII	2250	26	58,5				



კიბის გეგმა

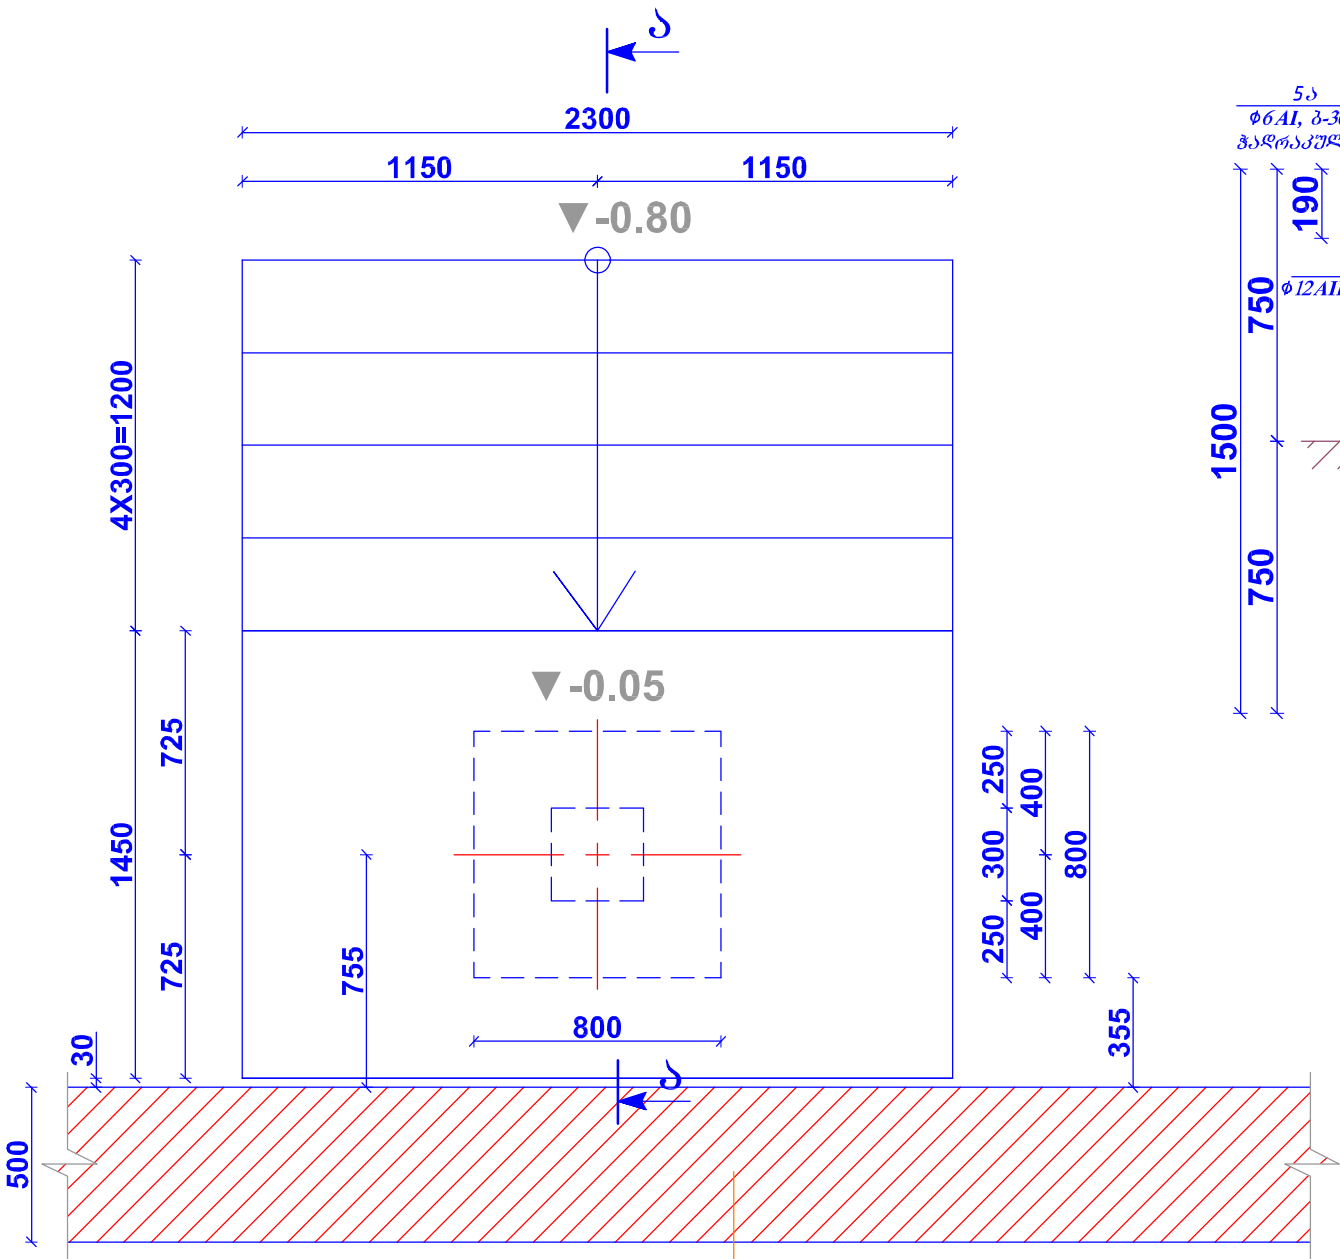


არსებული მსხვილბლოკური კედლის წყობა

შენიშვნა


- 1. ამოსაღები ბრუნტის მოცულობა $V \approx 2.8 \text{ მ}^3$;
- უკუჩასაყრელი ბრუნტის მოცულობა $V \approx 1.6 \text{ მ}^3$;
- ღორღის მოცულობა $V \approx 0.3 \text{ მ}^3$.

ჭრილი „ა-ა“

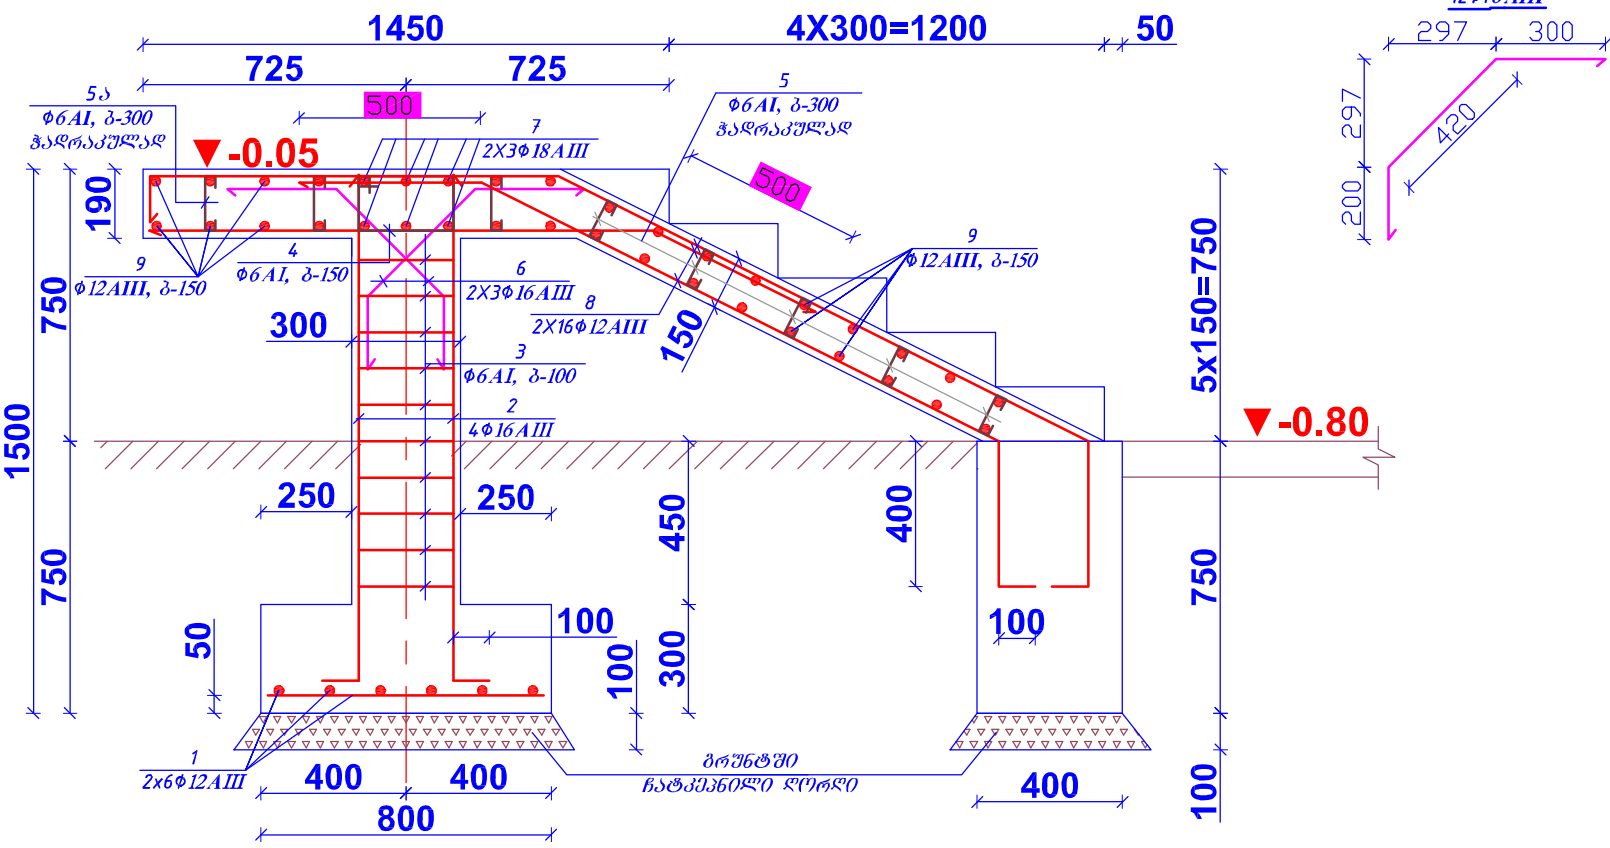


მასალის სპეციფიკაცია ერთ ელემენტზე										
ელემ. დასახელება	პოზ. №	მსპიზი მმ.	არმატურის სპეციფიკაცია				არმატურის ამოკრეფა			
			Ø მმ და კლ.	L (მმ)	n ც.	nxL მ- ში	Ø მმ და კლ.	ΣnxL მ- ში	მასა კგ	
									A-I	A-III
მიწოდ. რ.ბ. კიბე	1		12 AIII	750	12	9	6 AI	56,38	12,5	
	2		16 AIII	1500	4	6	12 AIII	206,5		183,4
	3		6 AI	1200	10	12	16 AIII	11,52		18,2
	4		6 AI	980	15	14,7	18 AIII	13,5		27,0
	5		6 AI	240	70	16,8	ჯამი		241,1	
	5ა		6 AI	280	46	12,88	ბეტონის კლასი სიმტკიცის მიხედვით B25 V=2.4 მ3			
	6	იხ. მსპიზი-1	16 AIII	920	6	5,52				
	7		18 AIII	2250	6	13,5				
	8	დაიტრას აღბილზე	12 AIII	—	—	130				
	9		12 AIII	2250	30	67,5				

პიპის გეგმა

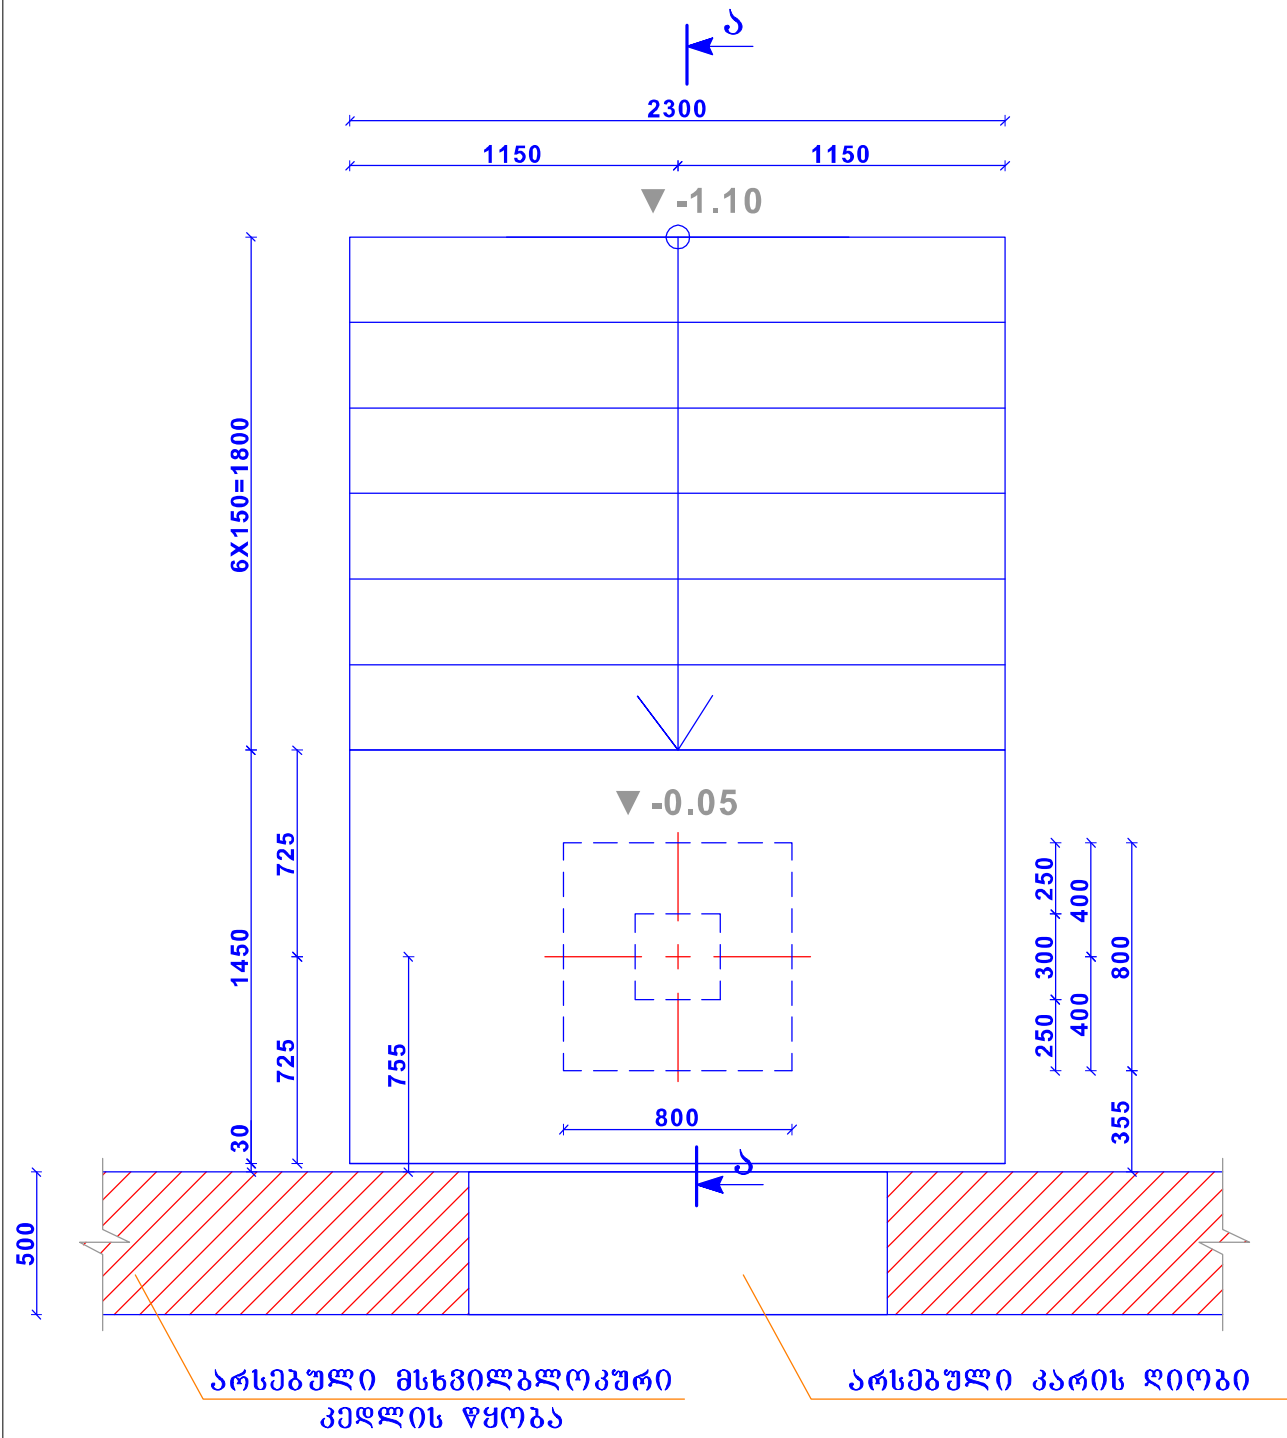

ჭრილი „ა-ა“

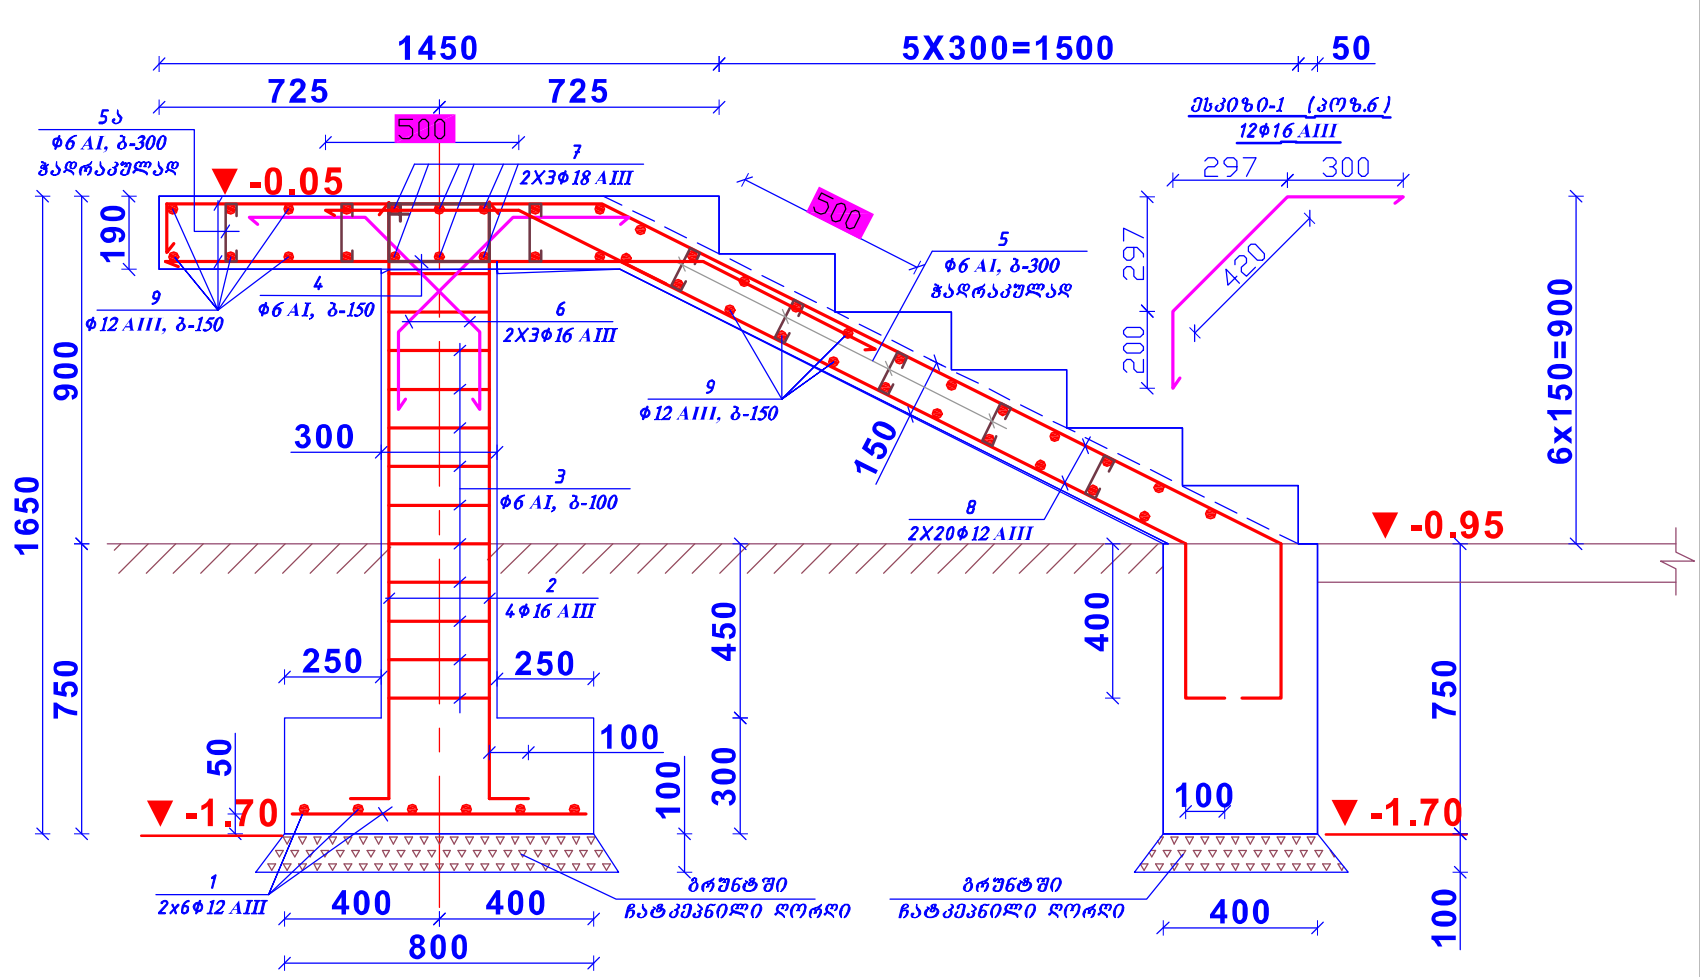


შენიშვნა

- 1. ამოსაღები ბრუნტის მოცულობა $V \approx 2.0 \text{ მ}^3$;
- უკუჩასაყრელი ბრუნტის მოცულობა $V \approx 0.8 \text{ მ}^3$;
- ღორღის მოცულობა $V \approx 0.3 \text{ მ}^3$.


მასალის სპეციფიკაცია ერთ ელემენტზე									
ელემ. დასახელება	პოზ. №	მსპიტი მმ.	არმატურის სპეციფიკაცია				არმატურის ამოკრეფა		
			Ø მმ და კლ.	L (მმ)	n ც.	n x L მ- ში	Ø მმ და კლ.	Σ n x L მ- ში	მასა კგ
									A-I A-III
გონივრ. რ. ბ. კიბე	1	750	12 AIII	750	12	9	6 AI	74.4	16.5
	2	1550 100	16 AIII	1650	4	6.6	12 AIII	259	230.0
	3	260 260 80	6 AI	1200	12	14.4	16 AIII	12.12	19.1
	4	150 260 80	6 AI	980	20	19.6	18 AIII	13.5	27.0
	5	50 140 50	6 AI	240	110	26.4	ჯამი		292.7
	5ა	50 180 50	6 AI	280	50	14	ბეტონის კლასი სიმტკიცის მინიმუმით B25 V=2.5 მ3		
	6	იხ. მსპიტი-1	16 AIII	920	6	5.52			
	7	2250	18 AIII	2250	6	13.5			
	8	დაბრუნს აგებული	12 AIII	-	-	160			
	9	2250	12 AIII	2250	40	90			



კიბის გეგმა









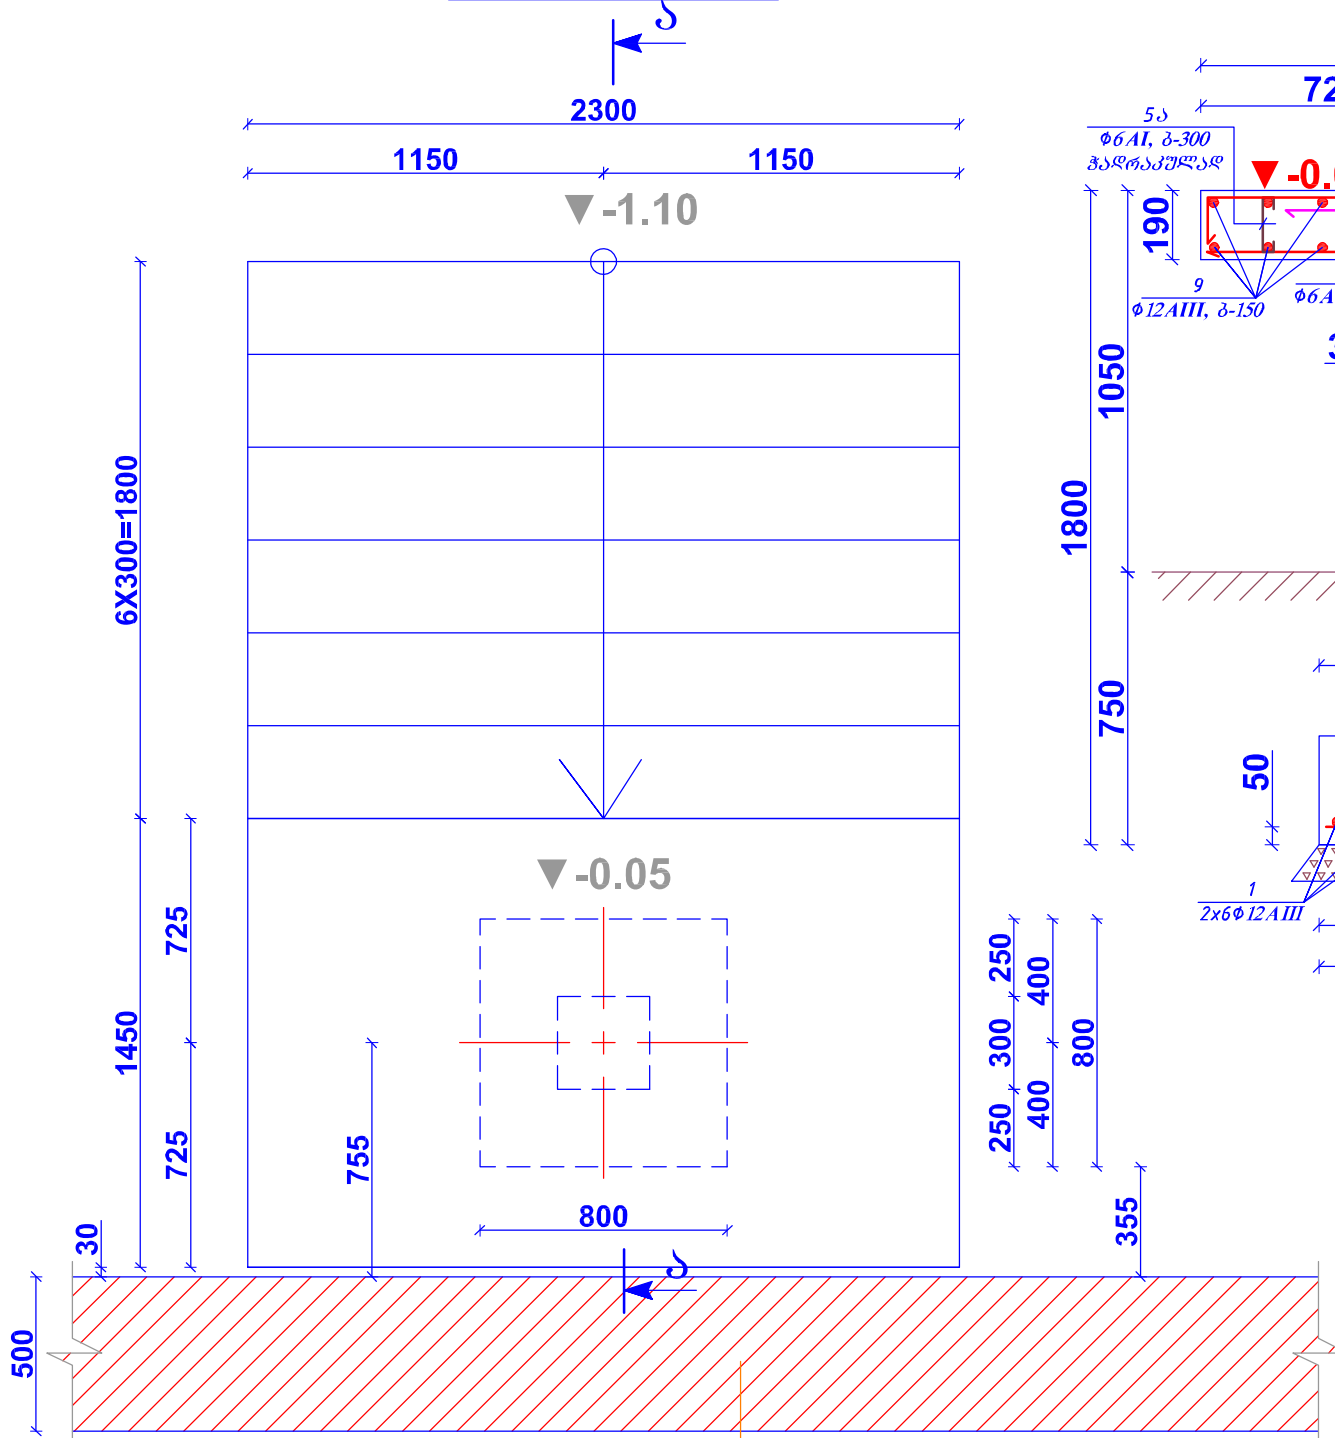



ჭრილი „ა-ა“

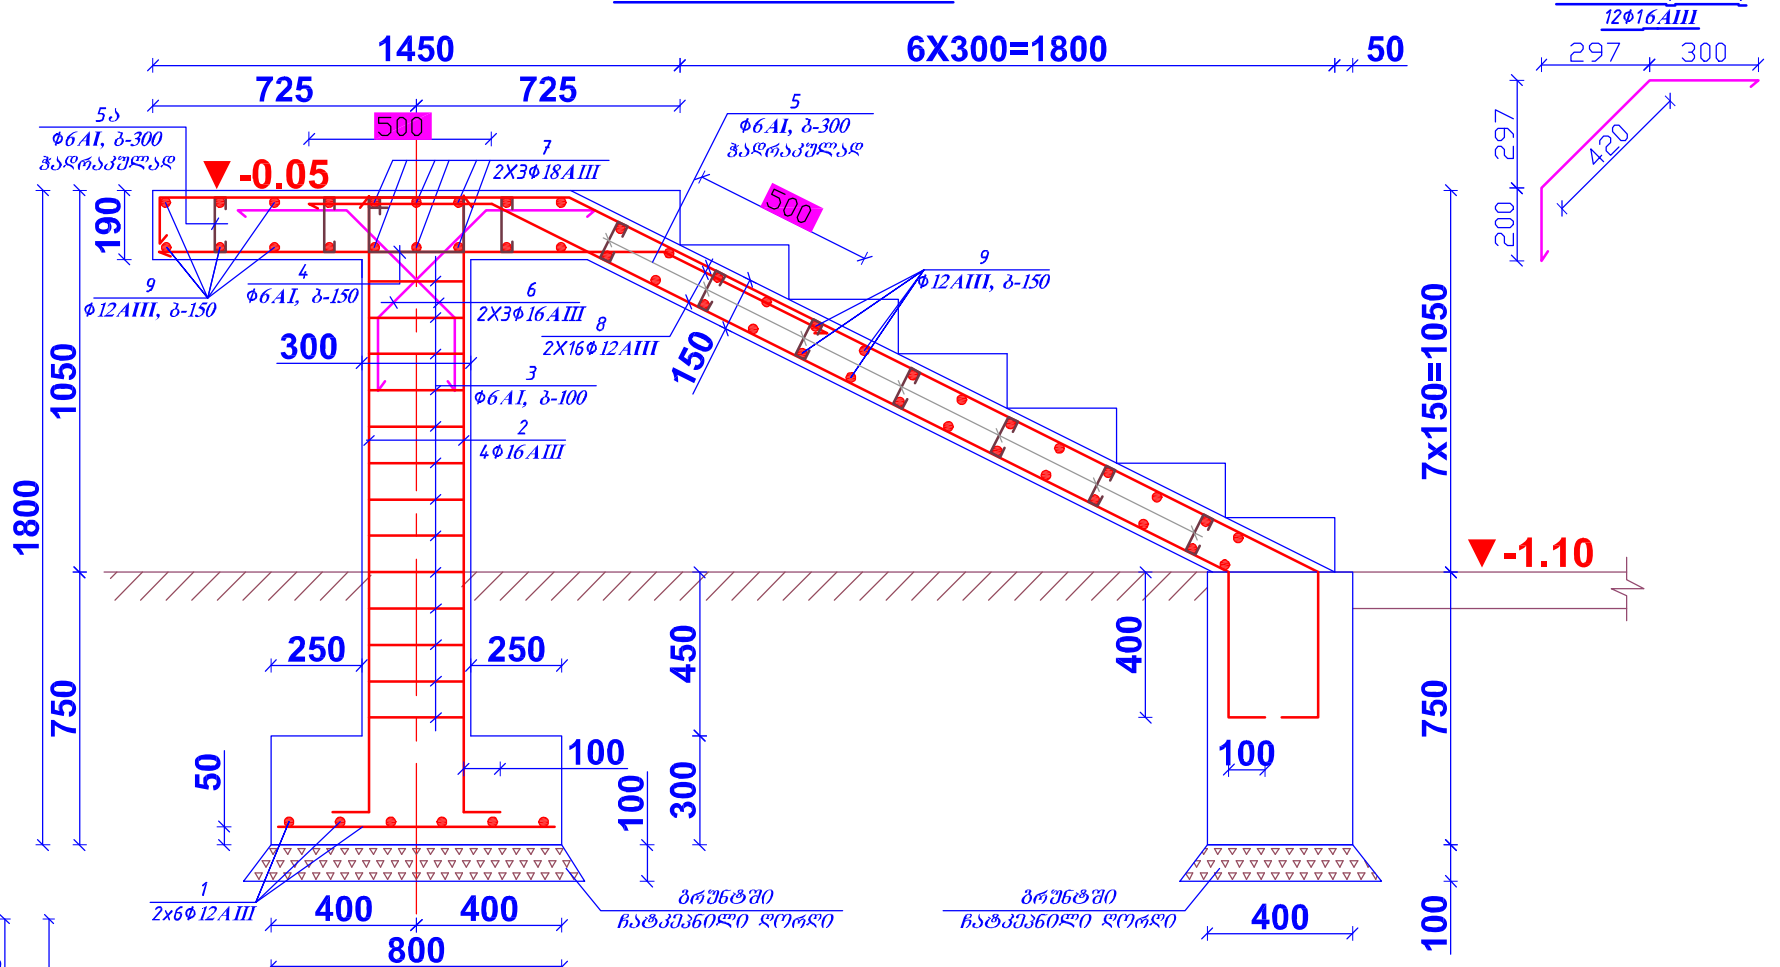

შენიშვნა

1. ამოსაღები ბრუნტის მოცულობა $V \approx 2.8 \text{ მ}^3$;
უკუჩასაყრელი ბრუნტის მოცულობა $V \approx 1.6 \text{ მ}^3$;
ღორღის მოცულობა $V \approx 0.3 \text{ მ}^3$.

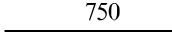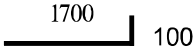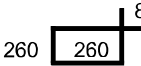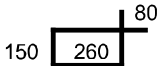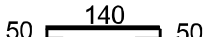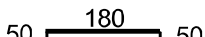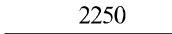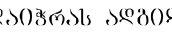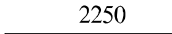მასალის სპეციფიკაცია ერთ ელემენტზე										
ელემ. დასახელება	პოზ. №	მსპიზი მმ.	არმატურის სპეციფიკაცია				არმატურის ამოკრეფა			
			Ø მმ და კლ.	L (მმ)	n ც.	nxL მ-ში	Ø მმ და კლ.	ΣnxL მ-ში	მასა კგ	
									A-I	A-III
მოცულობ. რ. ბ. კიბე	1		12 AIII	750	12	9	6 AI	68,86	15,3	
	2		16 AIII	1800	4	7,2	12 AIII	248		220,2
	3		6 AI	1200	13	15,6	16 AIII	12,72		20,1
	4		6 AI	980	15	14,7	18 AIII	13,5		27,0
	5		6 AI	240	107	25,68	ჯამი		282,6	
	5ა		6 AI	280	46	12,88	გაბონის კლასი სიმტკიცის მიხედვით B25 V=2.63 მ3			
	6	იხ. მსპიზი-1	16 AIII	920	6	5,52				
	7		18 AIII	2250	6	13,5				
	8		12 AIII	—	—	149				
	9		12 AIII	2250	40	90				

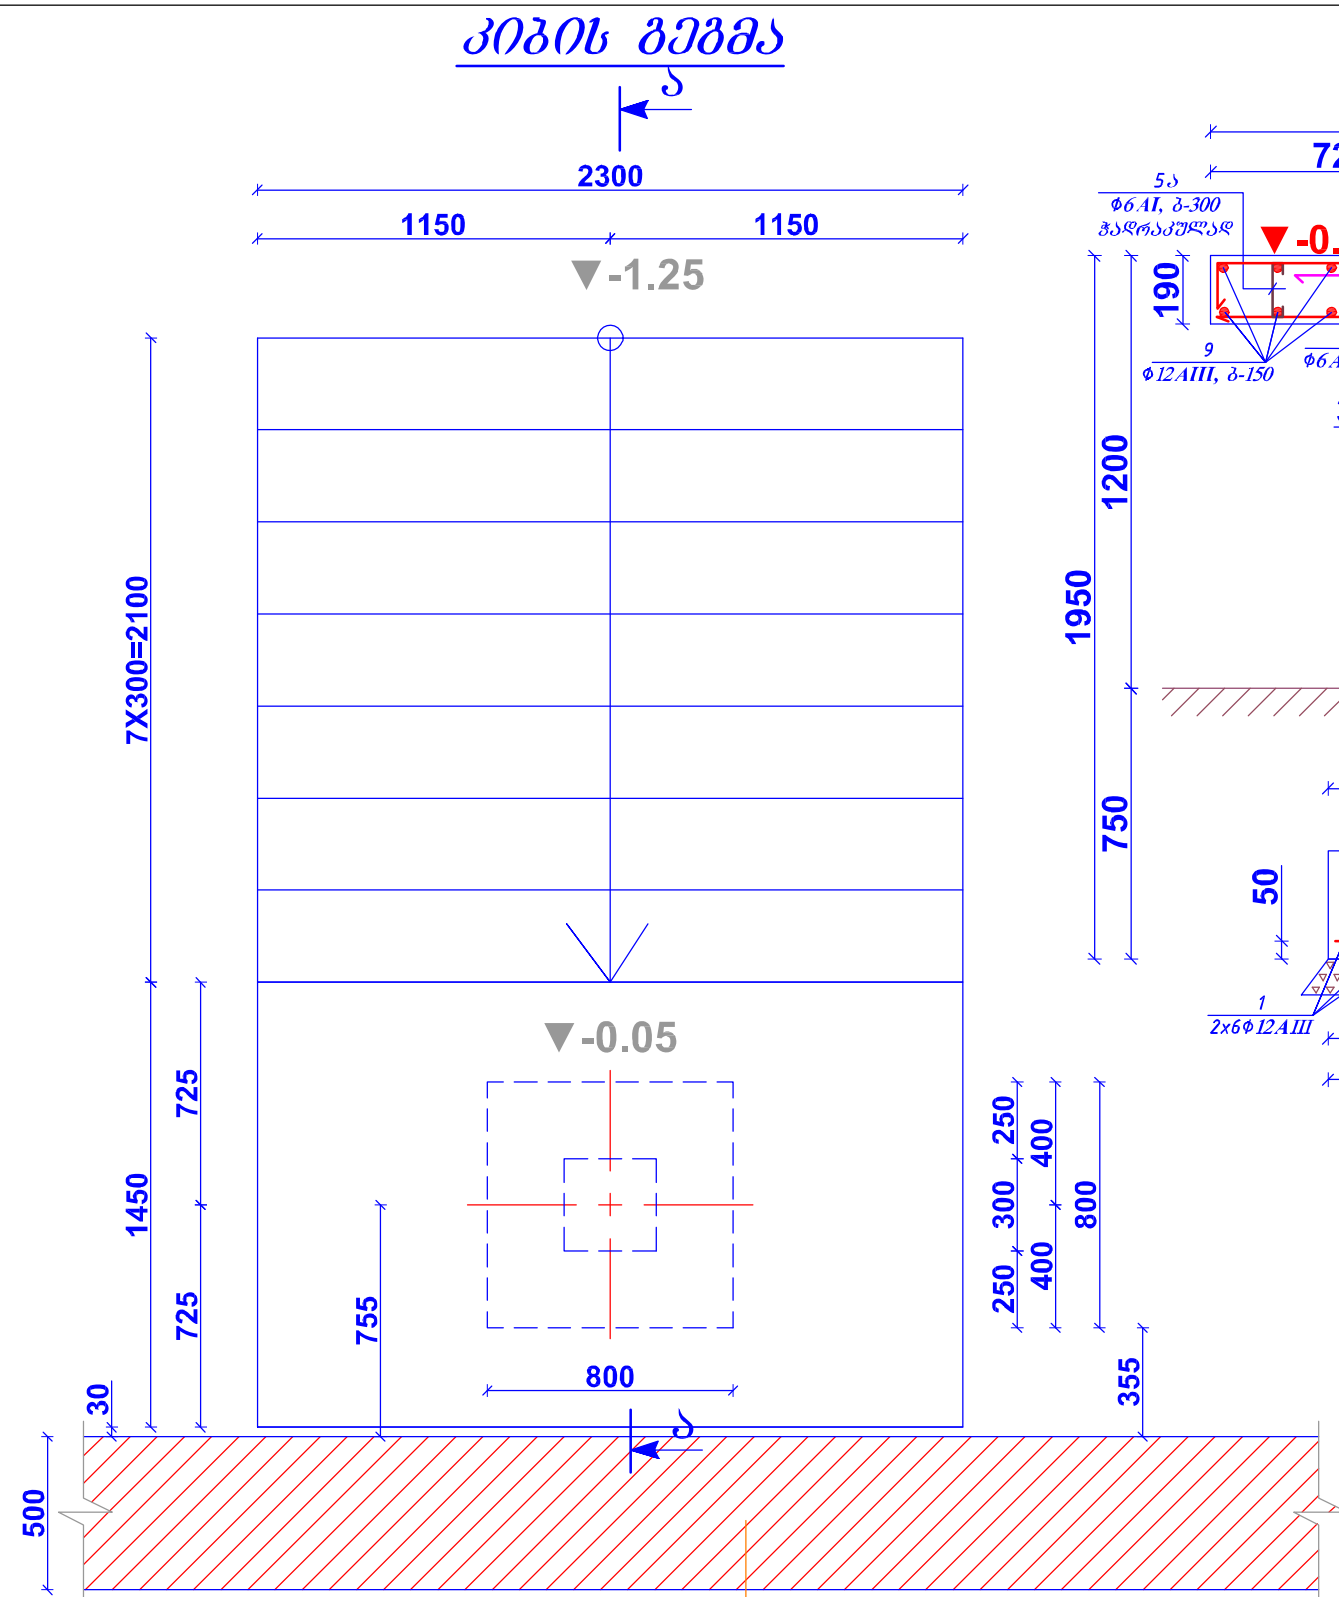


არსებული მსხვილბლოკური
კედლის წყობა








შპს "საქსტელ"

1. ამოსაღები ბრუნტის მოცულობა $V \approx 2.8 \text{ მ}^3$;
 უკუჩასაყრელი ბრუნტის მოცულობა $V \approx 1.6 \text{ მ}^3$;
 ღორღის მოცულობა $V \approx 0.3 \text{ მ}^3$.

შეუჩასაქრელი ბრუნტის მოცულობა $V \approx 1.6 \text{ მ}^3$;


ღორღის მოცულობა $V \approx 0.3$ მ³.

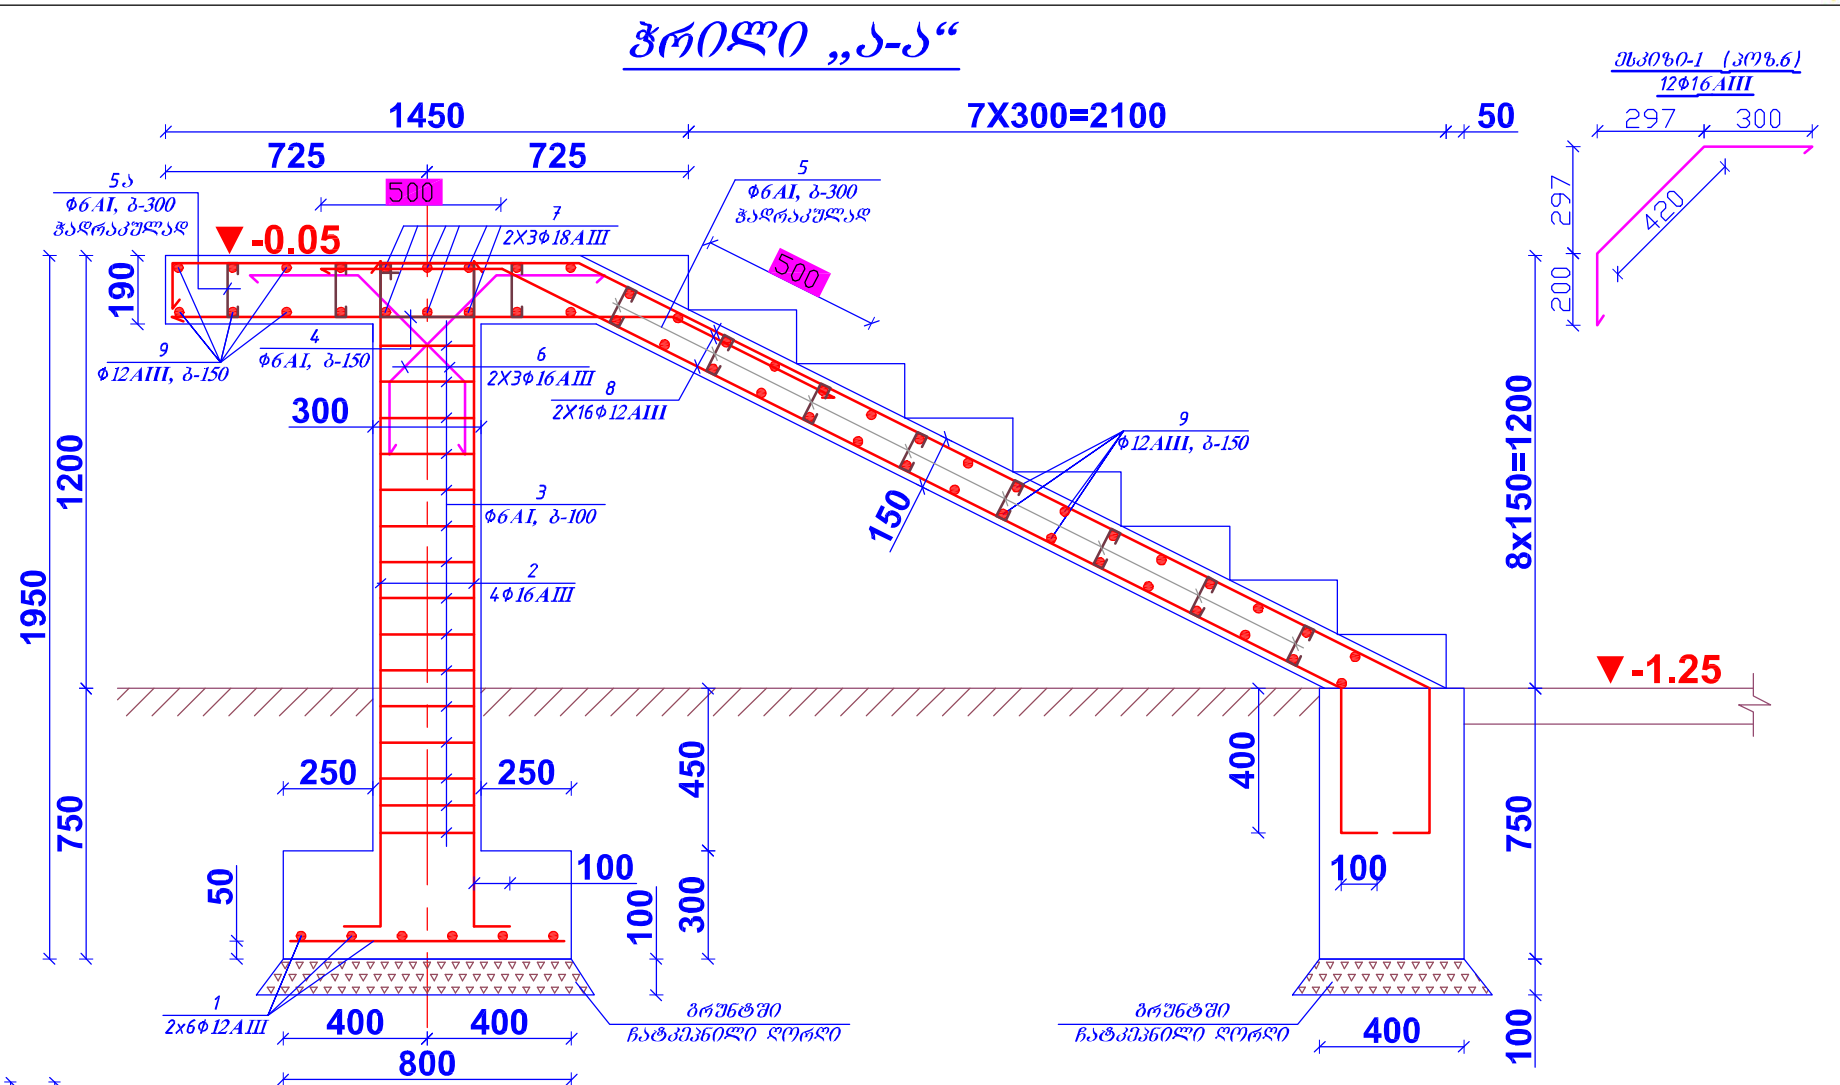

 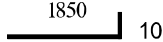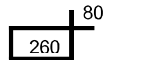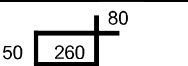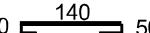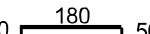 მასალის სპეციფიკაცია ერთ ელემენტზე										
ელემ. დასახელება	პოზ. №	შსპიზი მმ.	არმატურის სპეციფიკაცია				არმატურის ამოკრეფა			
			Ø მმ და კლ.	L (მმ)	n ც.	nxL მ-ში	Ø მმ და კლ.	ΣnxL მ-ში	მასა კგ	
									A-I	A-III
მიწოდ. რ. პ. კონკრ.	1		12 AIII	750	12	9	6 AI	75,1	16,7	
	2		16 AIII	1950	4	7,8	12 AIII	268		238,0
	3		6 AI	1200	15	18	16 AIII	13,32		21,0
	4		6 AI	980	15	14,7	18 AIII	13,5		27,0
	5		6 AI	240	123	29,52	ჯამი		302,7	
	5ა		6 AI	280	46	12,88	გეოტექსტის კლასი სიმტკიცის მიხედვით B25 V=2.82 მკ			
	6	იხ. შესპიზი-1	16 AIII	920	6	5,52				
	7		18 AIII	2250	6	13,5				
	8	დაიჭრას ადგილზე	12 AIII	—	—	160				
	9		12 AIII	2250	44	99				



კიბის გეგმა

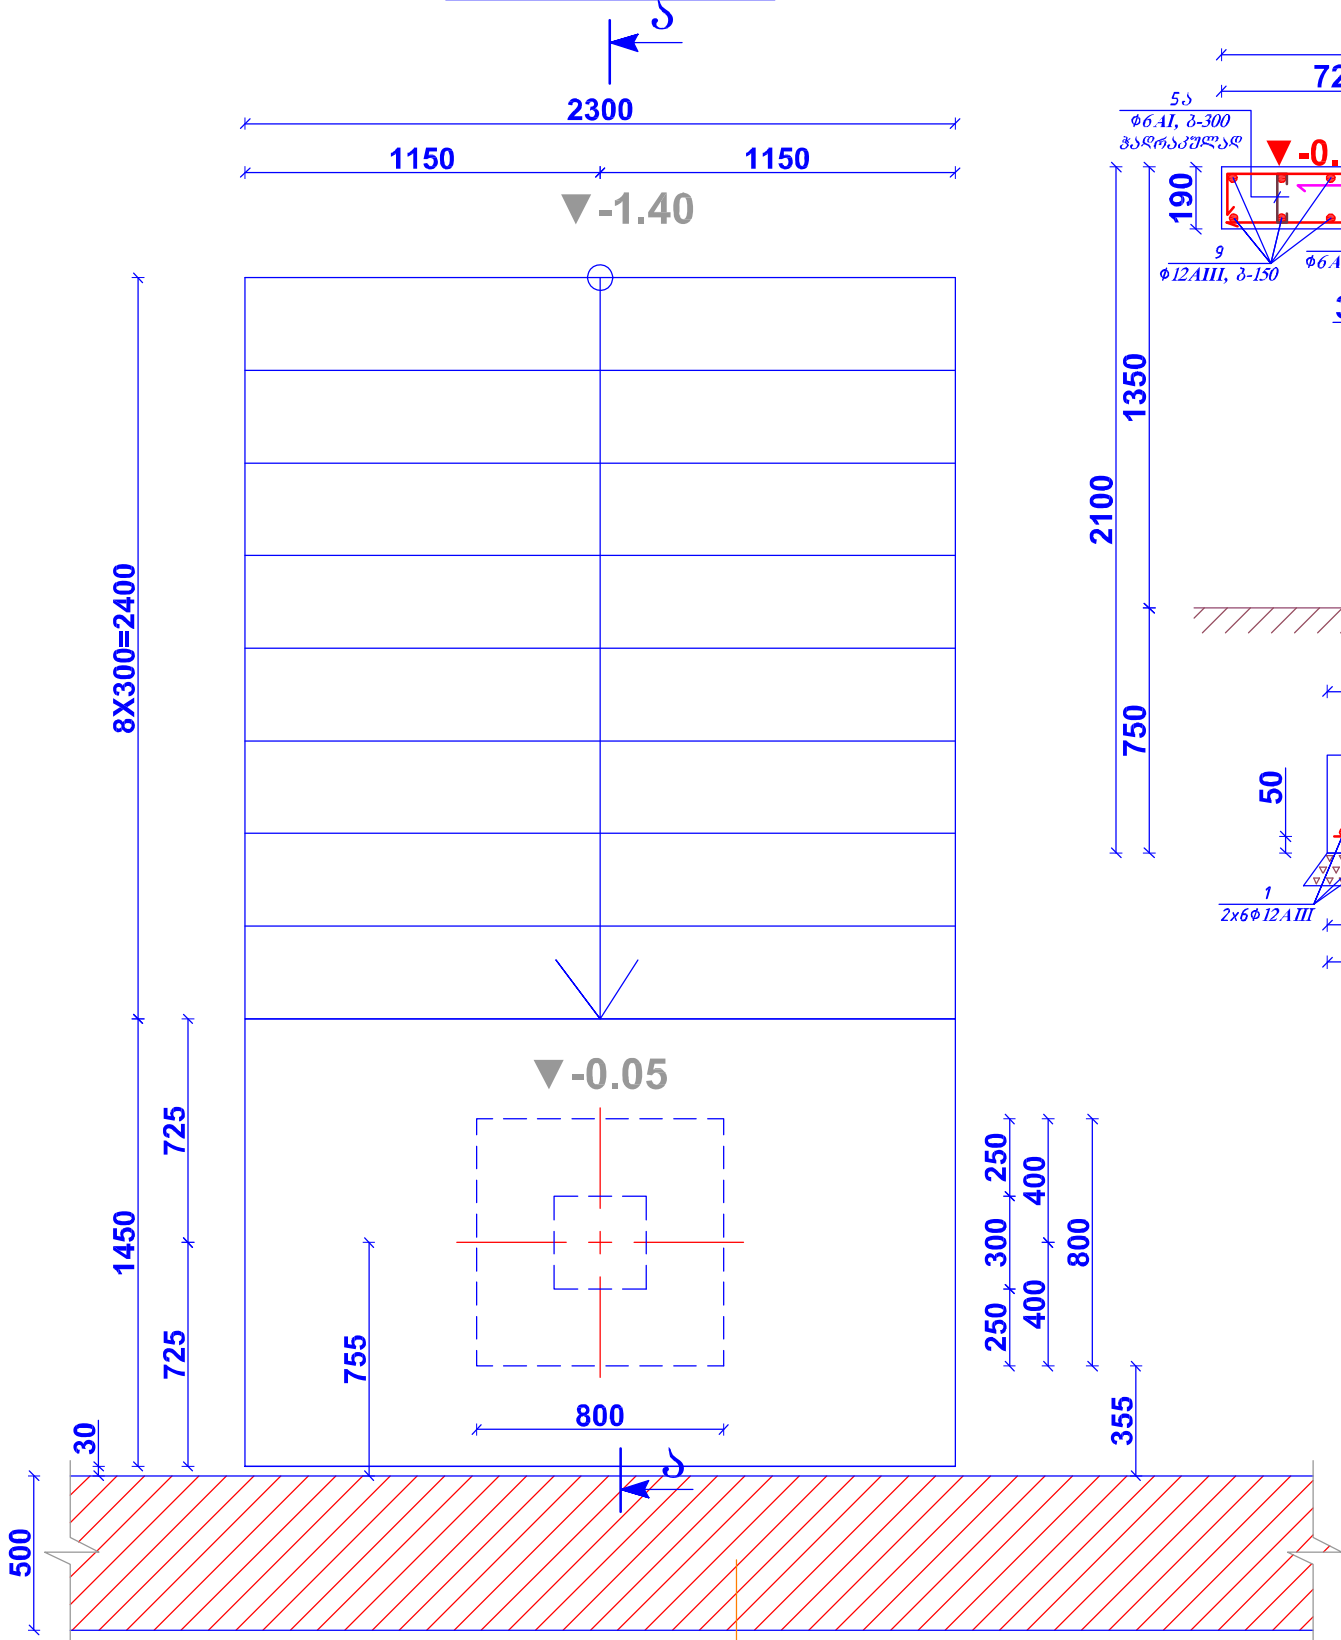


არსებული მსხვილბლოკური კედლის წყობა


შენიშვნა

1. ამოსაღები ბრუნტის მოცულობა $V \approx 2.8 \text{ მ}^3$;
შეშლასაშერეო ბრუნტის მოცულობა $V \approx 1.6 \text{ მ}^3$;
ღორღის მოცულობა $V \approx 0.3 \text{ მ}^3$.

ჭრილი „ა-ა“

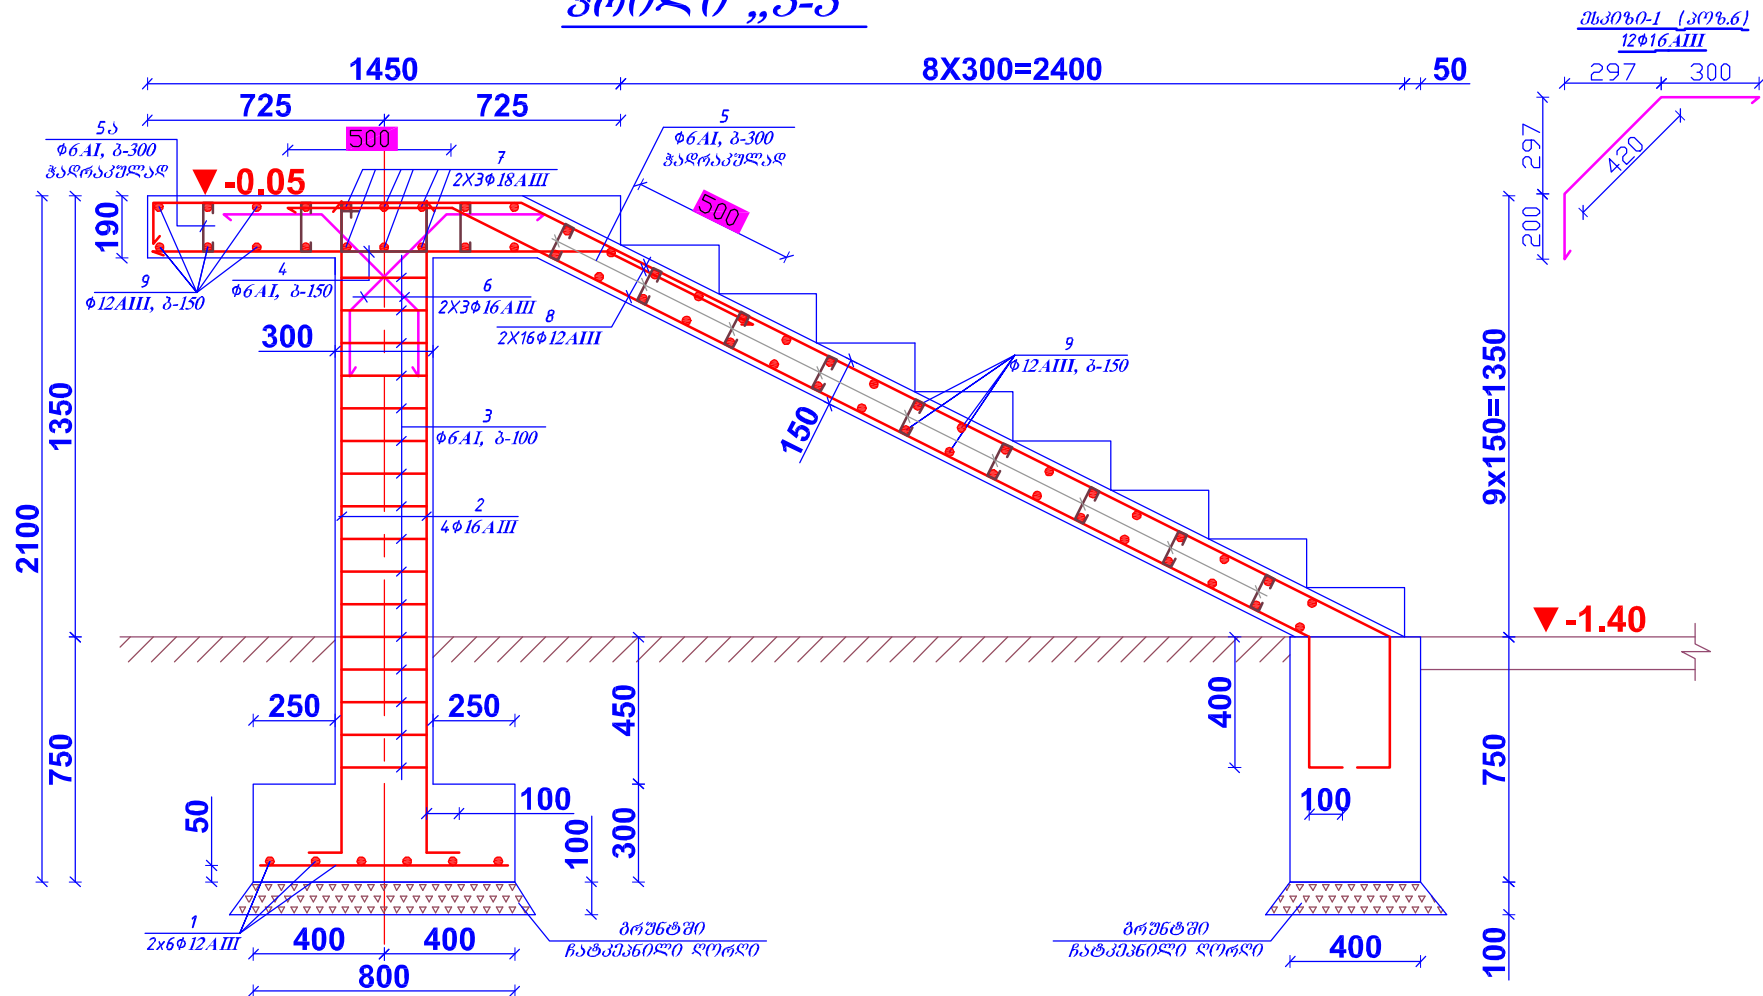


მასალის სპეციფიკაცია ერთ ელემენტზე										
ელემ. დასახელება	პოზ. №	მსპოზი მმ.	არმატურის სპეციფიკაცია				არმატურის ამოკრეფა			
			Ø მმ და კლ.	L (მა)	n ც.	n x L მ-ში	Ø მმ და კლ.	Σ n x L მ-ში	მასა კგ	
									A-I	A-III
მონოლ. რ. ბ. კიბე	1		12 AIII	750	12	9	6 AI	79,9	17,7	
	2		16 AIII	2100	4	8,4	12 AIII	288		255,7
	3		6 AI	1200	16	19,2	16 AIII	13,92		22,0
	4		6 AI	980	15	14,7	18 AIII	13,5		27,0
	5		6 AI	240	138	33,12	ჯამი		322,5	
	5ა		6 AI	280	46	12,88	გამტონის კლასი სიმტკიცის მიხედვით B25 V=3,1 მ3			
	6	იხ. მსპოზი-1	16 AIII	920	6	5,52				
	7		18 AIII	2250	6	13,5				
	8	ღაბრას ალბილზე	12 AIII	—	—	171				
	9		12 AIII	2250	48	108				

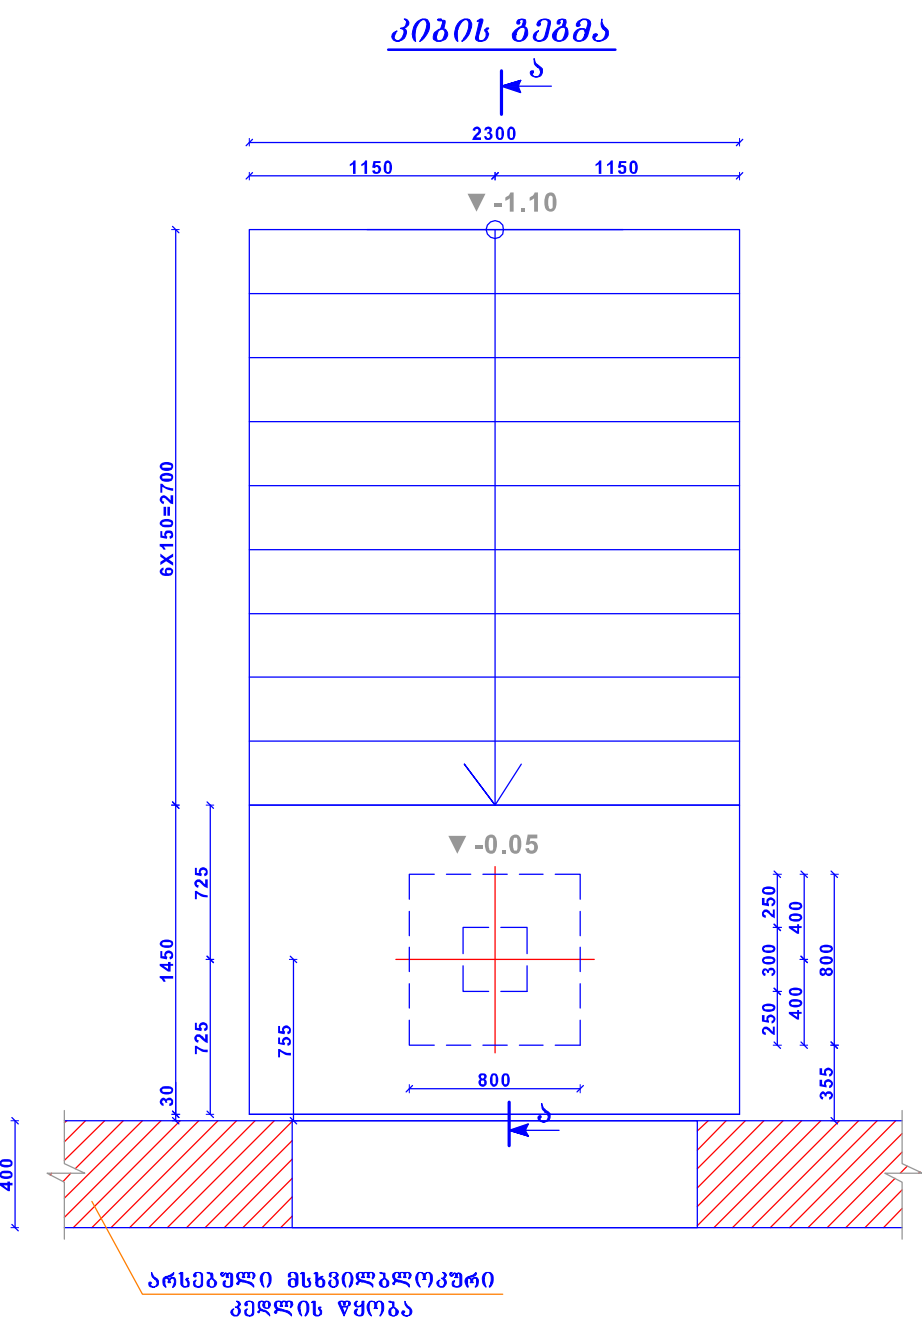

შენიშვნა


1. ამონაღები ბრუნტის მოცულობა $V \approx 2.0 \text{ მ}^3$;
შკუჩასაყრელი ბრუნტის მოცულობა $V \approx 0.8 \text{ მ}^3$;
ღორღის მოცულობა $V \approx 0.3 \text{ მ}^3$.

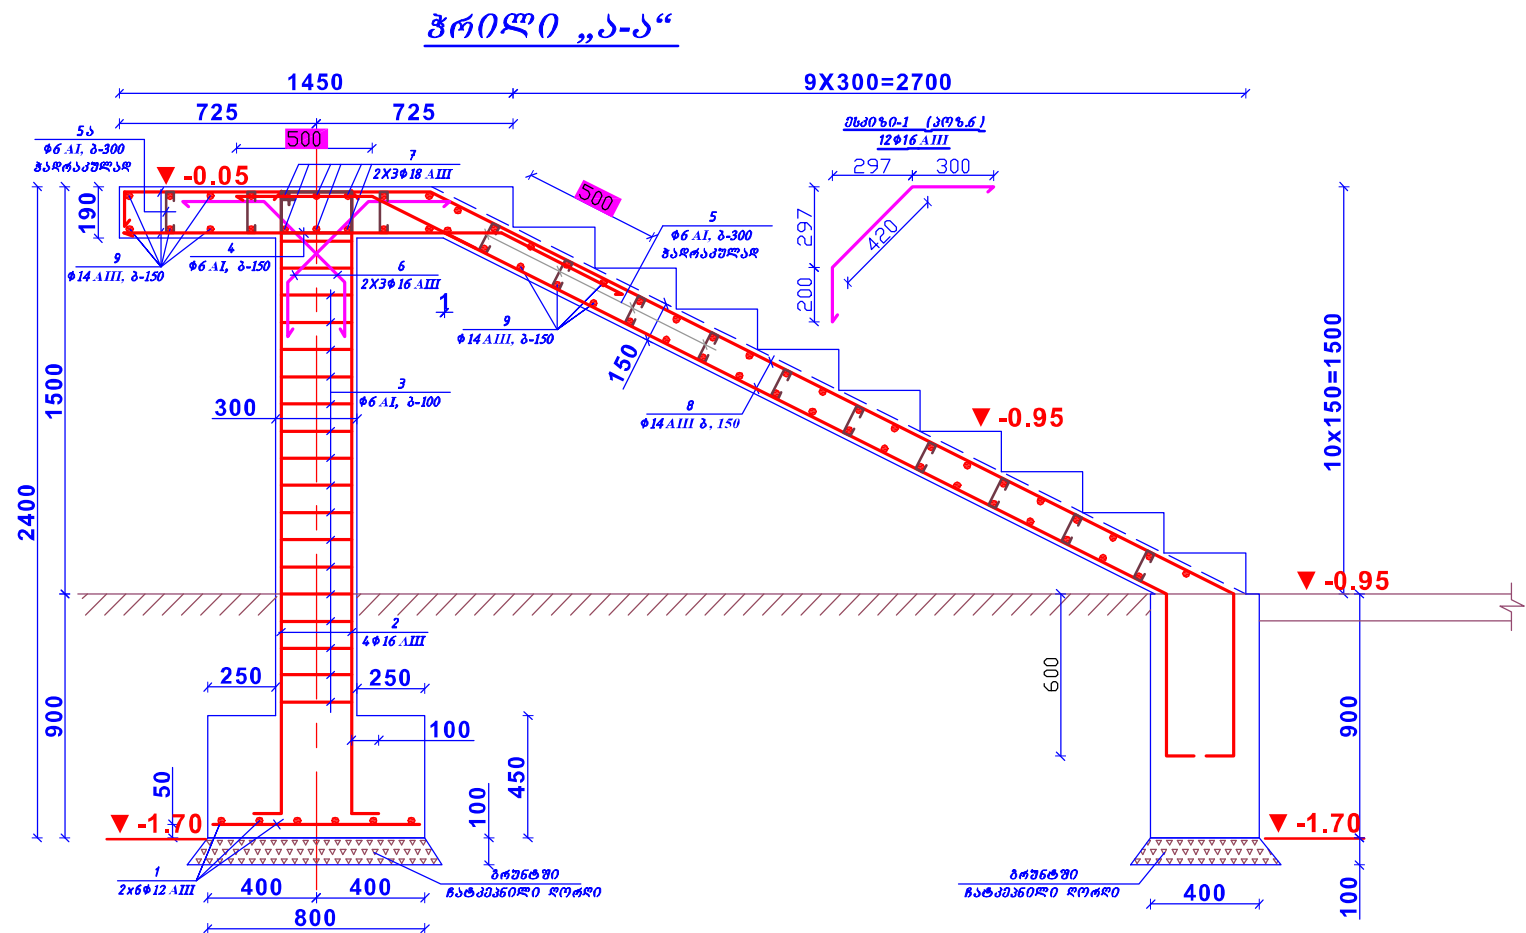

მასალის სპეციფიკაცია ერთ ელემენტზე										
ელემ. დასახელება	პოზ. №	შეძირი მგ.	არმატურის სპეციფიკაცია				არმატურის ამოკრება			
			მგ და კლ.	L (მგ)	n ც.	n x L მ. ში	მგ და კლ.	Σ n x L მ. ში	მასა კგ	
									A-I	A-III
ფონდულ. რკ. პ. კიბე	1		12 AIII	750	12	9	6 AI	88.7	19.7	
	2		16 AIII	1650	4	6.6	12 AIII	9		8.0
	3		6 AI	1200	18	21.6	14 AIII	439.25		694.0
	4		6 AI	980	15	14.7	16 AIII	12.12		24.2
	5		6 AI	240	160	38.4	18 AIII	13.5		27.0
	5ა		6 AI	280	50	14	ჯამი		772.9	
	6	იხ. შეძირი-1	16 AIII	920	6	5.52	გატონის კლასი სიმტკიცის მიხედვით B25 V=3.5 მ			
	7		18 AIII	2250	6	13.5				
	8	დაიტანს ალგოლზე	14 AIII	—	—	320				
9		14 AIII	2250	53	119.25					




პიპიტი ბიბიძე

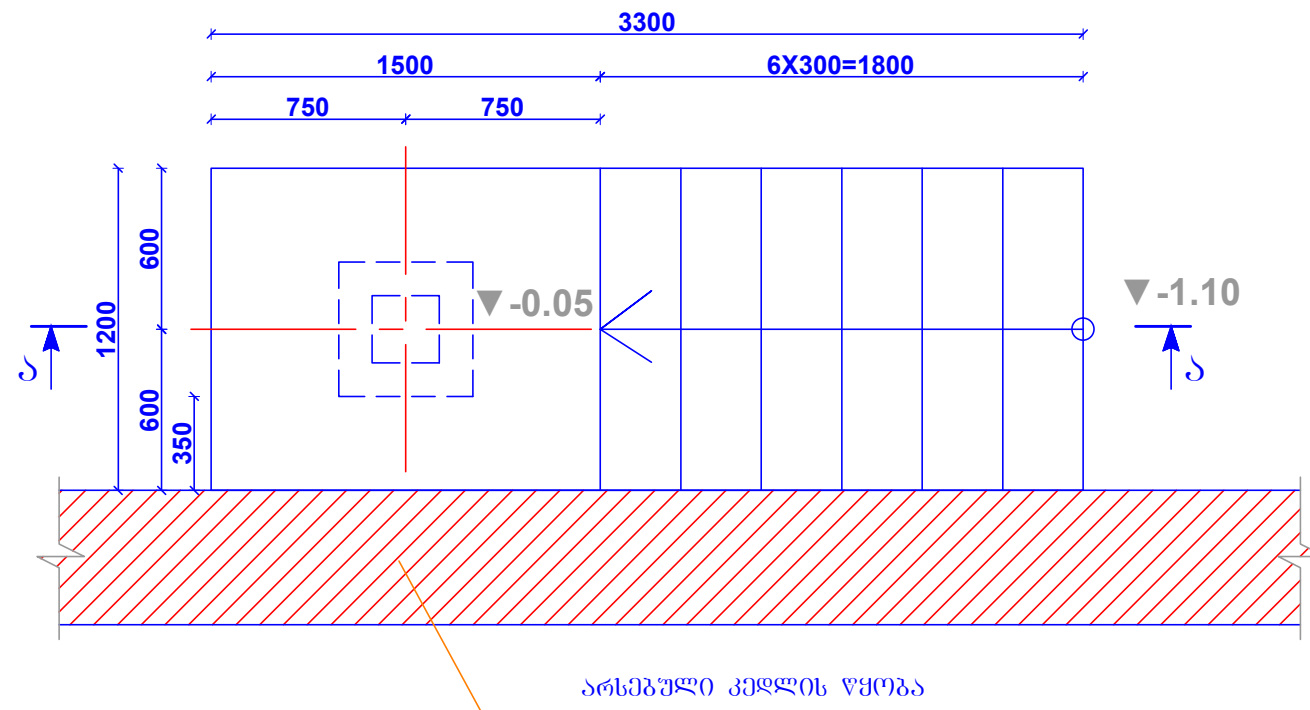

მასალის სამცირფიანობა ერთ ელემენტზე										
ელემ. დასახელება	პოზ. №	მსპიზი მმ.	არმატურის სამცირფიანობა				არმატურის ამოკრეფა			
			Ø მმ ფა კლ.	L (მმ)	n ც.	nxL მ- ში	Ø მმ ფა კლ.	ΣnxL მ- ში	მასა კგ	
									A-I	A-III
გონიერ., რბ. ბ. ტიპი	1		12 AIII	450	8	3.6	6 AI	38.4	8.5	
	2		16 AIII	1650	4	6.6	12 AIII	121.6		108.0
	3		6 AI	1000	12	12	16 AIII	24.54		38.8
	4		6 AI	800	9	7.2	ჯამი		155.3	
	5		6 AI	240	80	19.2	პეტონის კლასი სიმტკიცის მიხედვით B25 V=1.30 მ3			
	6	იხ. მსპიზი-1	16 AIII	920	12	11.04				
	7		16 AIII	1150	6	6.9				
	8	ფატირას აფბილზე	12 AIII	-	-	72				
	9		12 AIII	1150	40	46				

ჭრილი „ა-ა“

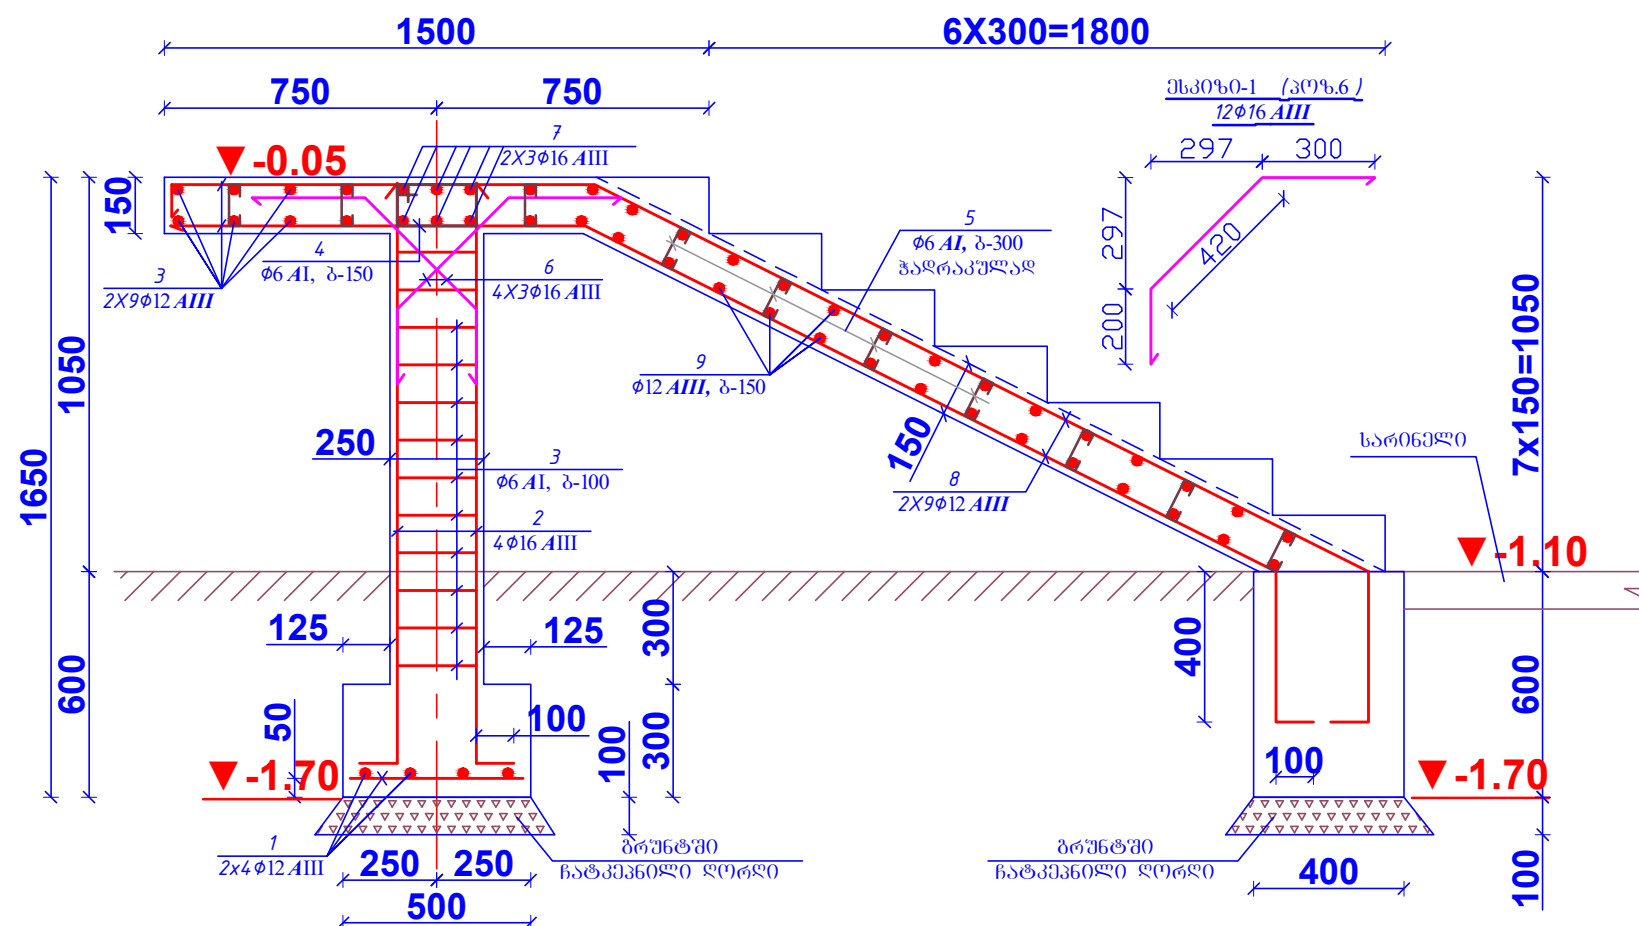

შპს "საქსტელკომ"

1. ამოსაღები ბრუნვის მოცულობა $V \approx 1.0$ მ³;
უკუჩასაყრელი ბრუნვის მოცულობა $V \approx 0.6$ მ³;
ღორღის მოცულობა $V \approx 0.25$ მ³.



ტექნიკური მახასიათებლები	
აკრილის ნაწრობი მინის კალათბურთის ფარი	
მატერიალი	აკრილის ნაწრობი მინა, ზედაპირის პოლიულეთანის დაცვით
ზომები	1800*1050*40
წონა	78/80 კგ
მინის სისქე	12მმ
გამჭვირვალობა	85%
სერტიფიკატი	FIBA
ვიზუალი	