

ლითონის ცხურის


არმატურა 9გ 25 AIII L=6.0 მ.

კუთხ. 75X75X5 L=80 სმ ჯოგელ 75 სმ.

კუთხ. 75X75X5 L=6.0 მ

ბეტონი B20

არმატურა დ-12
L=2.05 ჯოგელ 20 სმ-ზე

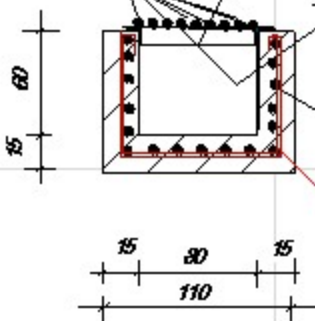

არმატურა 9გ 25 AIII L=6.0 მ.

NL=54 მ


კუთხეგანა 75X75X5 L=80 სმ 3 ც

კუთხეგანა 75X75X5 L=6.0 მ 2ც

NL=16 მ

ბეტონი B20

600

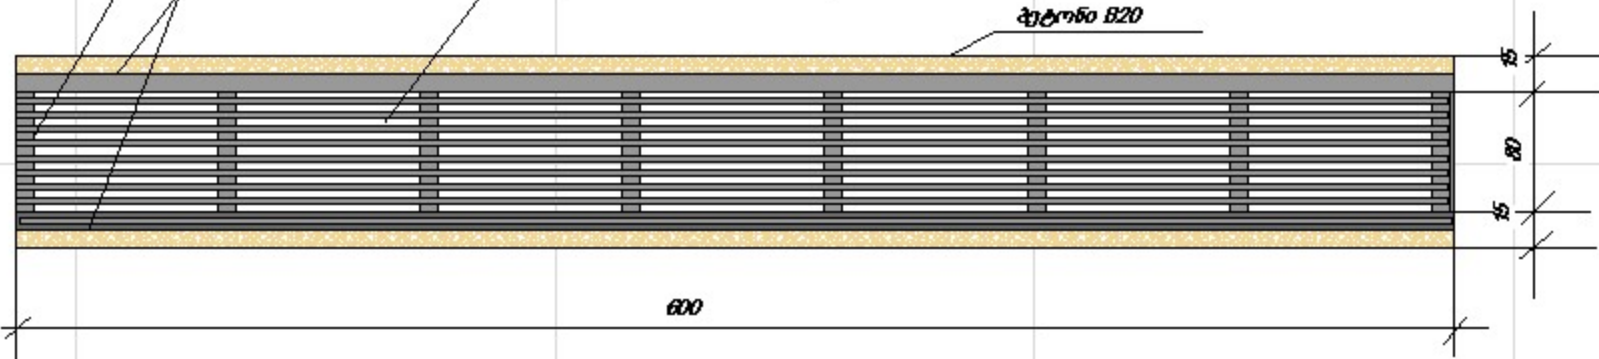

მასალები:

არმატურა დ-25 AIII 54 მ

კუთხ. 75X75X4 L=6.0 მ 2ც 12.0 მ

კუთხ. 75X75X3 L=075 მგალი 6.0 მ

ბეტონი V-20 2.10 მ3

არმატურა დ-12 88 72.0 მ

არმატურა დ-10 75.85 მ