


რძის გადამამუშავებელი საწარმოს ტექნოლოგიური დაგეგმარება 1500 ლ
დანართი-3

დაგეგმარება და დაკომპლექტება განხორციელდა რძის მწარმოებელი სასოფლო სამეურნეო კოოპერატივების
მხარდაჭერის სახელმწიფო პროგრამის (დადგენილება N-150) მიხედვით

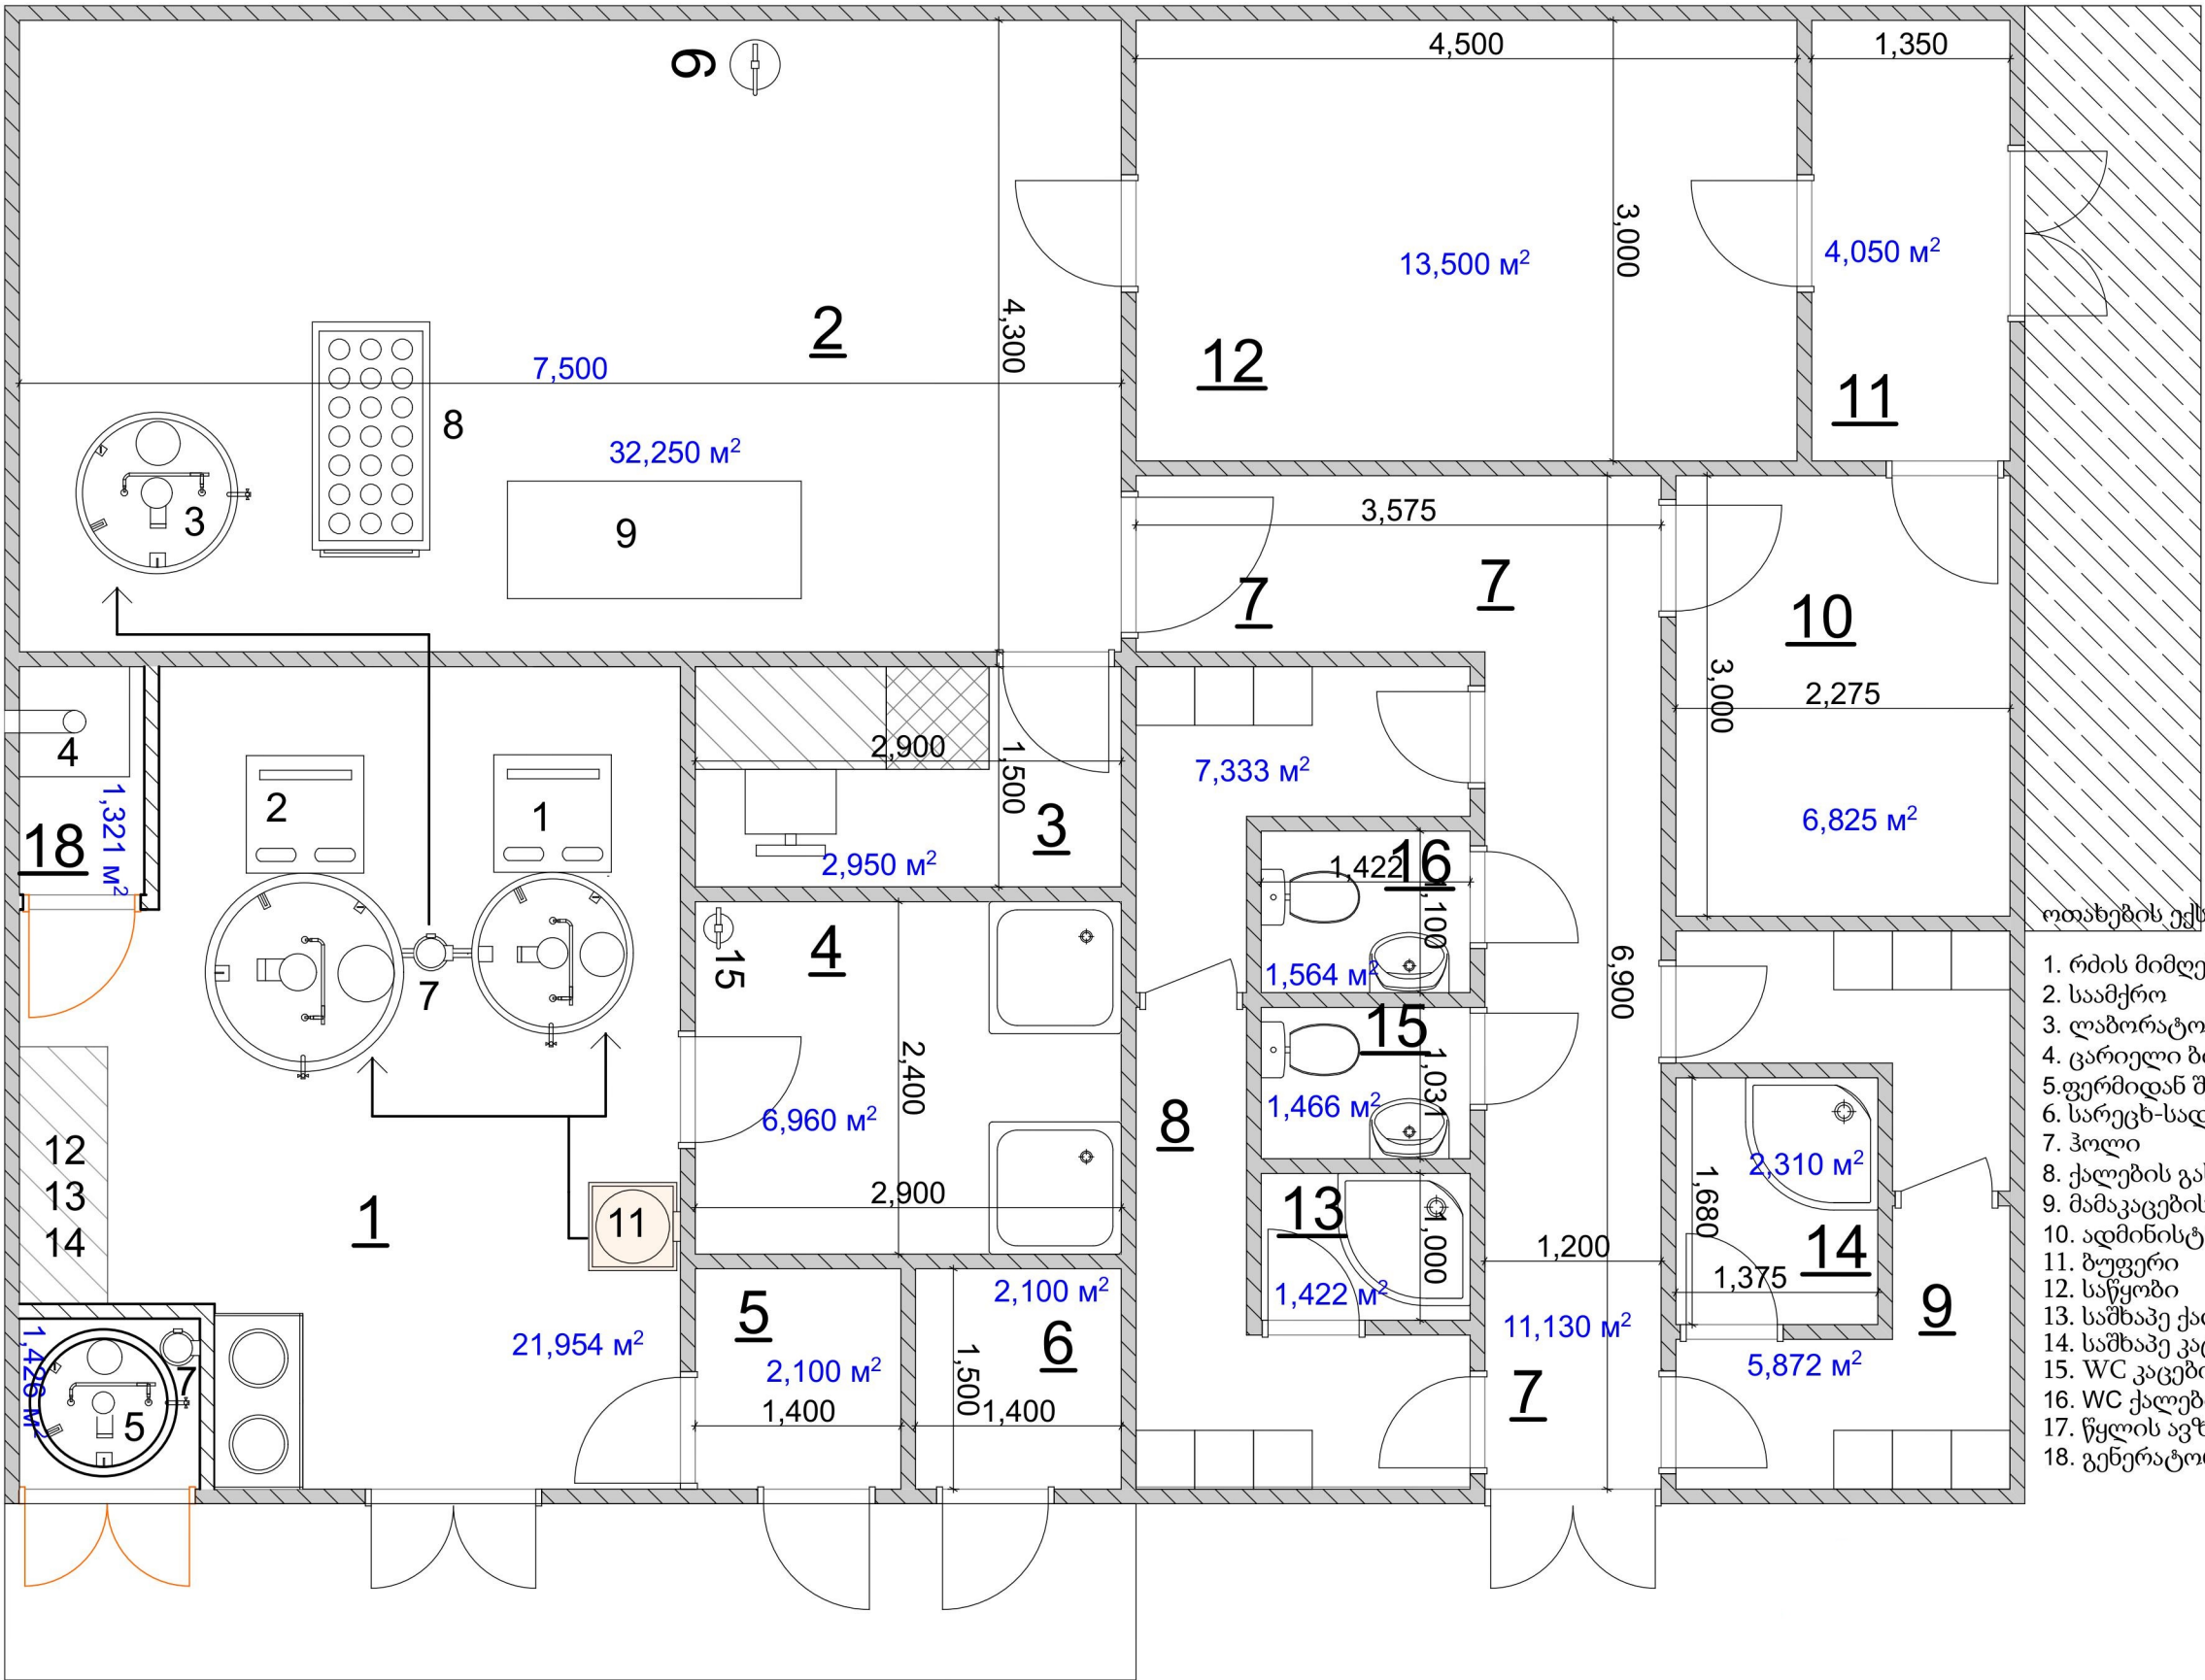

- დანადგარების ექსპლიკაცია; დანართი N-3
(დადგენილება N-150)
დამტკიცებულია 29.03.2016
საქართველოს მთავრობის მიერ)
1. გამაცივრებელი რეზერვუარი (500 ლ)
 2. გამაცივრებელი რეზერვუარი (1000 ლ)
 3. ყველის სახარში აბაზანა (500 ლიტრი)
 4. გენერატორი (10 კვტ)
 5. წყლის რეზერვუარი (1,5 ტონა)
 6. ცხელი წყლით რეცხვის ავტომატი
 7. რძის ტუმბო
 8. საწნები ურიკა
 9. უჯანგავი ფოლადის სამუშაო მაგიდა (2000 X 800 X850 მმ)
 10. მანქანა (მეტალის)
 11. ელექტრო სასწორი
 12. ლექტოსკანი
 13. PH-მეტრი
 14. დიგიტალური თერმომეტრი
 15. წყლის გამაცხელებელი (200 ლიტრი)

ოთახების ექსპლიკაცია

- | | |
|--|------------|
| 1. რძის მიმღები | - 21.95 მ² |
| 2. საამქრო | - 32.25 მ² |
| 3. ლაბორატორია | - 2.9 მ² |
| 4. ცარიელი ბიდონების სამრეცხაო | - 6.9 მ² |
| 5. ფერმიდან შემოსული ბიდონების სამრეცხაო | - 2.1 მ² |
| 6. სარეცხ-სადეზინფექციო საშ.საწყობი | - 2.1 მ² |
| 7. ჰოლი | - 11.13 მ² |
| 8. ქალების გასახდელი | - 7.3 მ² |
| 9. მამაკაცების გასახდელი | - 5.8 მ² |
| 10. ადმინისტრაცია (სასადილო) | - 6.8 მ² |
| 11. ბუფერი | - 4.0 მ² |
| 12. საწყობი | - 13.5 მ² |
| 13. საშაპე ქალების | - 1.4 მ² |
| 14. საშაპე კაცების | - 1.3 მ² |
| 15. WC კაცების | - 1.4 მ² |
| 16. WC ქალების | - 1.5 მ² |
| 17. წყლის ავზის ოთახი | - 1.4 მ² |
| 18. გენერატორის ოთახი | - 1.3 მ² |

საერთო ფართი - 125.0 მ²