


რძის გადამამუშავებელი საწარმოს ტექნოლოგიური დაგეგმარება 3000 ლ

დანართი-4

დაგეგმარება და დაკომპლექტება განხორციელდა რძის მწარმოებელი სასოფლო სამეურნეო კოოპერატივების მხარდაჭერის სახელმწიფო პროგრამის (დადგენილება N-150) მიხედვით

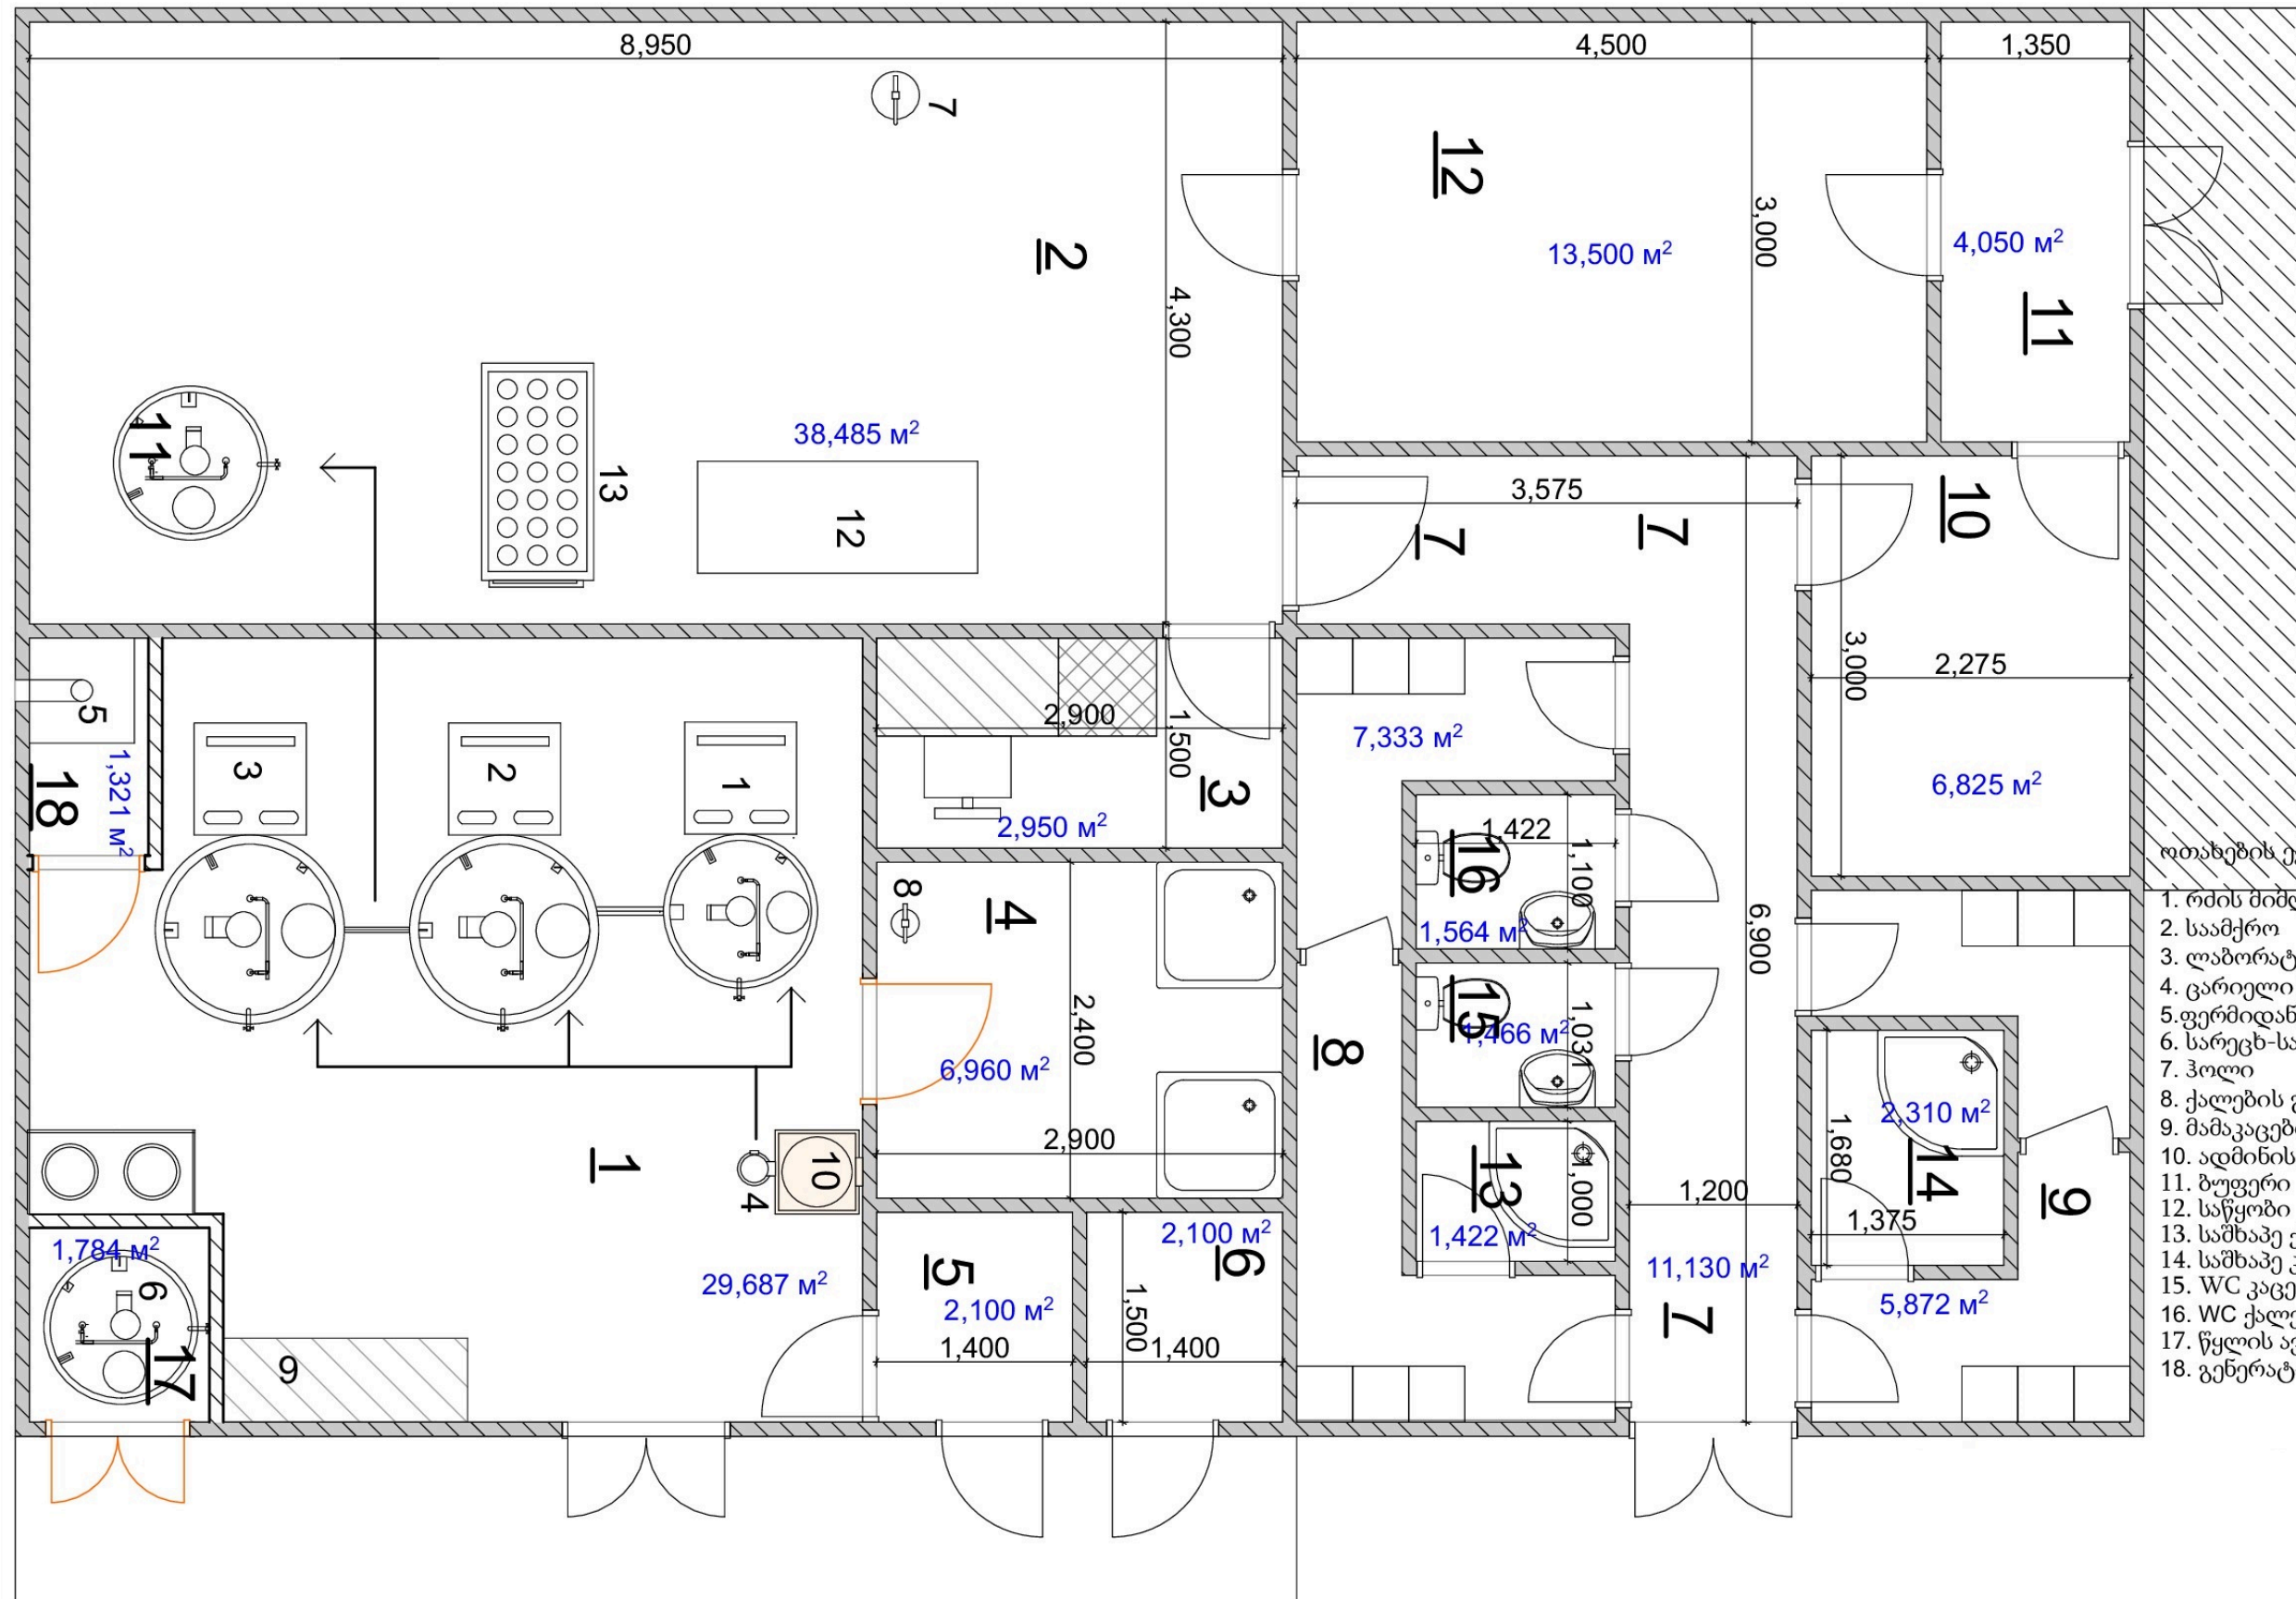

დანადგარების ექსპლიკაცია; დანართი N-4
(დადგენილება N-150)
დამტკიცებულია 29.03.2016
საქართველოს მთავრობის მიერ)

1. გამაცივებული რეზერვუარი (500 ლ)
2. გამაცივებული რეზერვუარი (1000 ლ)
3. გამაცივებული რეზერვუარი (1500 ლ)
4. რძის პომპა (1ც)
5. გენერატორი (10კვტ)
6. წყლის რეზერვუარი (1.5 ტონა)
7. ცხელი წყლით რეცხვის ავტომატი
8. წყლის გამაცხელებელი (200 ლიტრი)
9. ძაბრი (მეტალის)
10. ელექტრო სასწორი
11. ყველის სახარში აზაზანა (500 ლიტრი)
12. უჯანგავი ფოლადის სამუშაო მაგიდა (2000 X 800 X 850 მმ) (2ც)
13. საწნეხი ურიკა

ოთახების ექსპლიკაცია

1. რძის მიძღები - 29,68 მ²
2. საამქრო - 38,48 მ²
3. ლაბორატორია - 2,9 მ²
4. ცარიელი ბიდონების სამრეცხაო - 6,9 მ²
5. ფერმიდან შემოსული ბიდონების სამრეცხაო - 2,1 მ²
6. სარეცხ-სადეზინფექციო სამ.საწყობი - 2,1 მ²
7. ჰოლი - 11,13 მ²
8. ქალების გასახდელი - 7,3 მ²
9. მამაკაცების გასახდელი - 5,8 მ²
10. ადმინისტრაცია (სასადილო) - 6,8 მ²
11. ბუფერი - 4,0 მ²
12. საწყობი - 13,5 მ²
13. საშხაპე ქალების - 1,4 მ²
14. საშხაპე კაცების - 1,3 მ²
15. WC კაცების - 1,4 მ²
16. WC ქალების - 1,5 მ²
17. წყლის ავზის ოთახი - 1,7 მ²
18. გენერატორის ოთახი - 1,3 მ²

საერთო ფართი - 150,0 მ²