

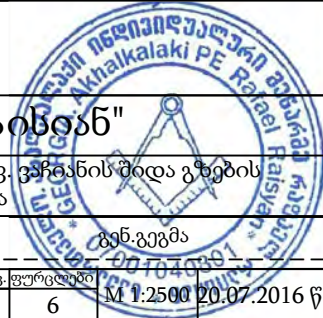
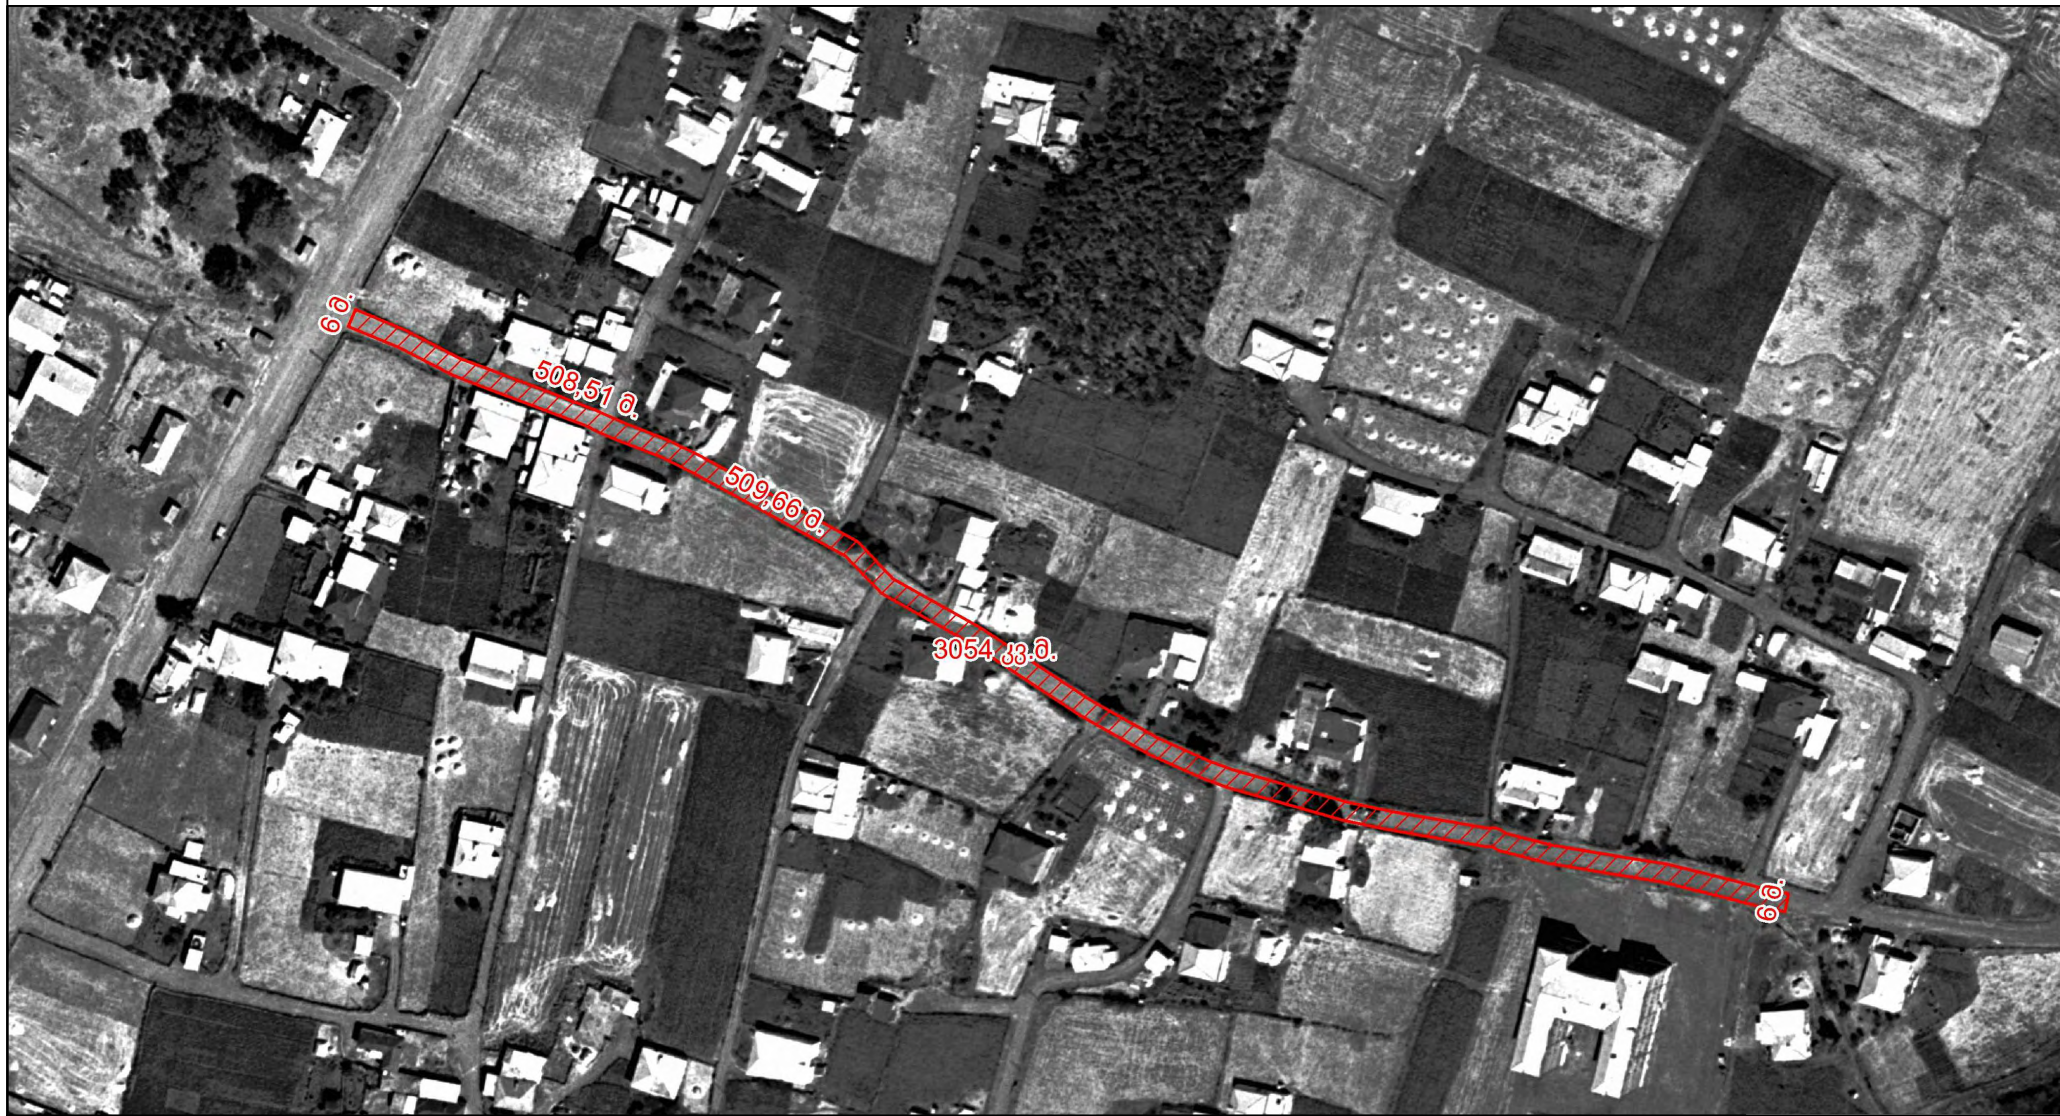


გენერალური გეგმა M 1:2500

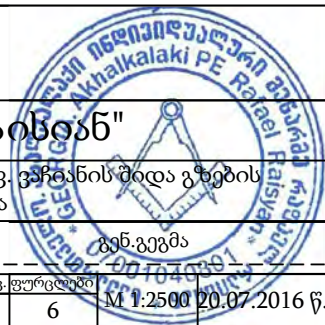

ი/მ "რაფაელ რაისიანი"			
ახალქალაქის მუნიციპალიტეტის სოფ. ვაჩანის შიდა გზების რეაბილიტაცია			
დაამუშავა		რ. რაისიანი	გენ.გეგმა
		ფურც. ფურცლები	M 1:2500 20.07.2016 წ.
		1	6

გენერალური გეგმა M 1:2500

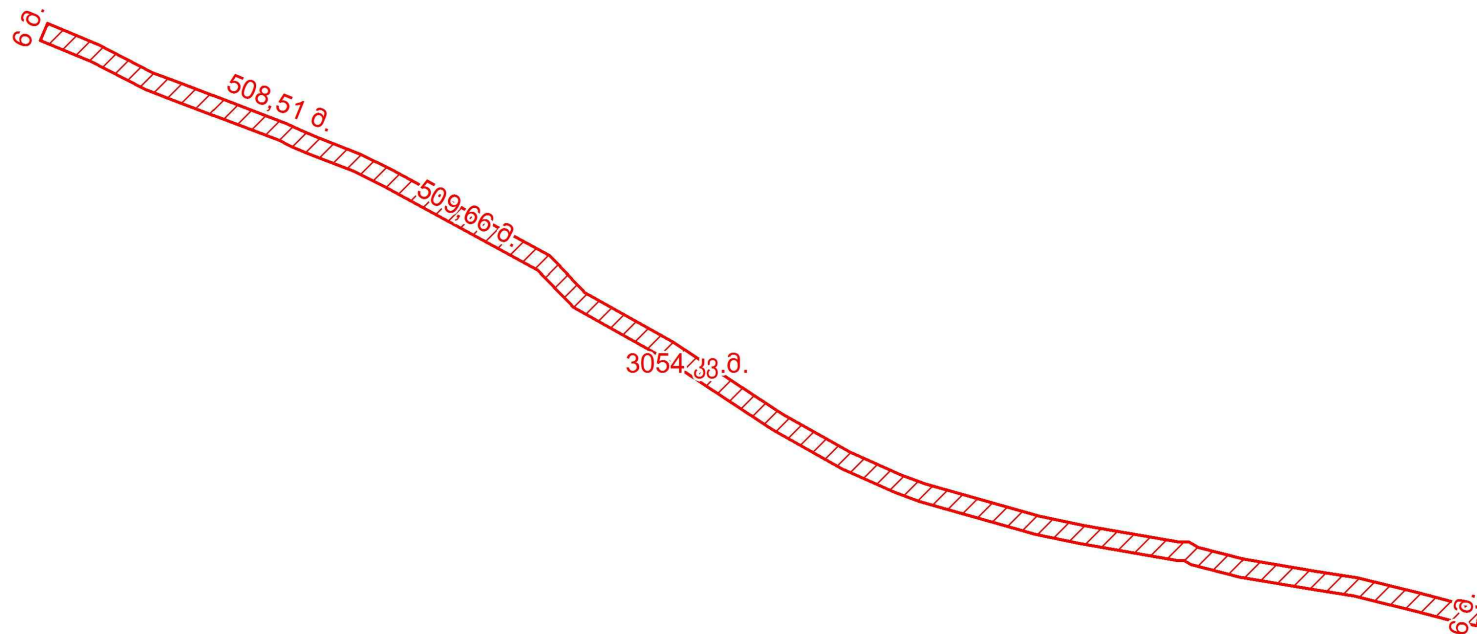


ი/მ "რაფაელ რაისიან"					
ახალქალაქის მუნიციპალიტეტის სოფ. ვაჩანის შიდა გზების რეაბილიტაცია					
დაამუშავა		რ. რაისიან	გენ. გეგმა		
			ფურც. 2	ფურც. 6	M 1:2500 20.07.2016 წ.

ახალქალაქის მუნიციპალიტეტის სოფ. ვაჩიანის შიდა გზების
რეაბილიტაცია


გენ.გეგმა

6	M 1:2500	20.07.2016	г.
---	----------	------------	----


გენერალური გეგმა M 1:2500

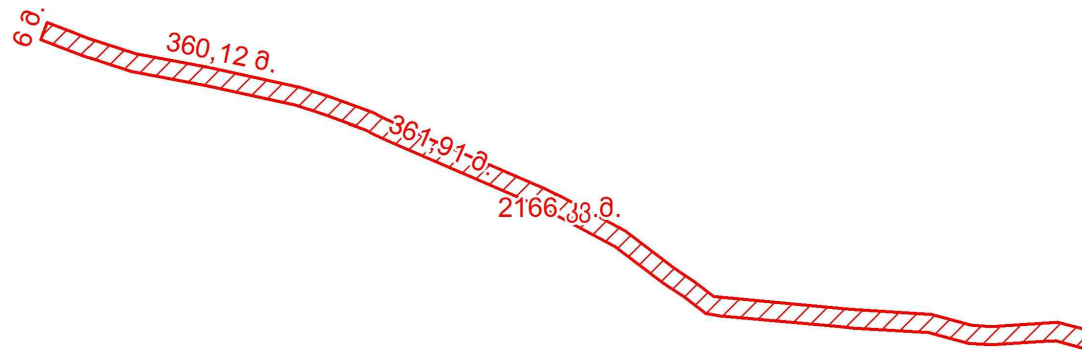

ი/მ "რაფაელ რაისიან"				
ახალქალაქის მუნიციპალიტეტის სოფ. ვაჩანის შიდა გზების რეაბილიტაცია				
დაამუშავა		რ. რაისიან	გენ. გეგმა	
			ფურც. 4	ფურცლები 6
			M 1:2500	20.07.2016 წ.

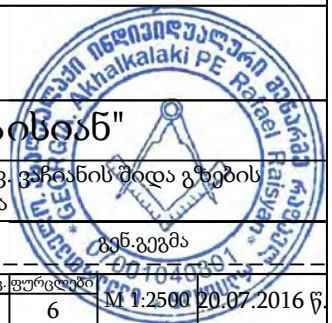


გენერალური გეგმა M 1:3000

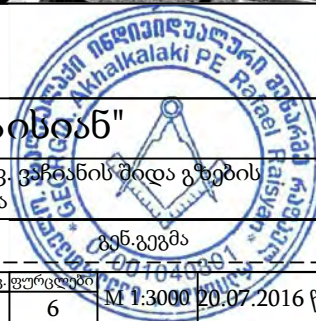

ი/მ "რაფაელ რაისიან"			
ახალქალაქის მუნიციპალიტეტის სოფ. ვაჩანის შიდა გზების რეაბილიტაცია			
დამუშავა		რ. რაისიან	გენ.გეგმა
		ფურც. 5	ფურც. 6
			M 1:3000 20.07.2016 წ.

გენერალური გეგმა M 1:3000

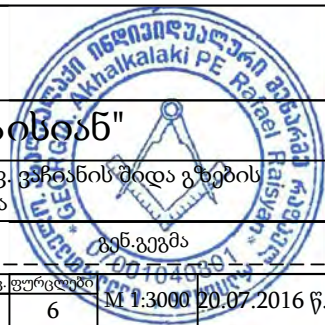

ი/მ "რაფაელ რაისიან"					
ახალქალაქის მუნიციპალიტეტის სოფ. ვაჩანის შიდა გზების რეაბილიტაცია					
დაამუშავა		რ. რაისიან	გენ. გეგმა		
			ფურც. 6	ფურც. 6	M 1:3000 20.07.2016 წ.