


სიტუაციური გეგმა

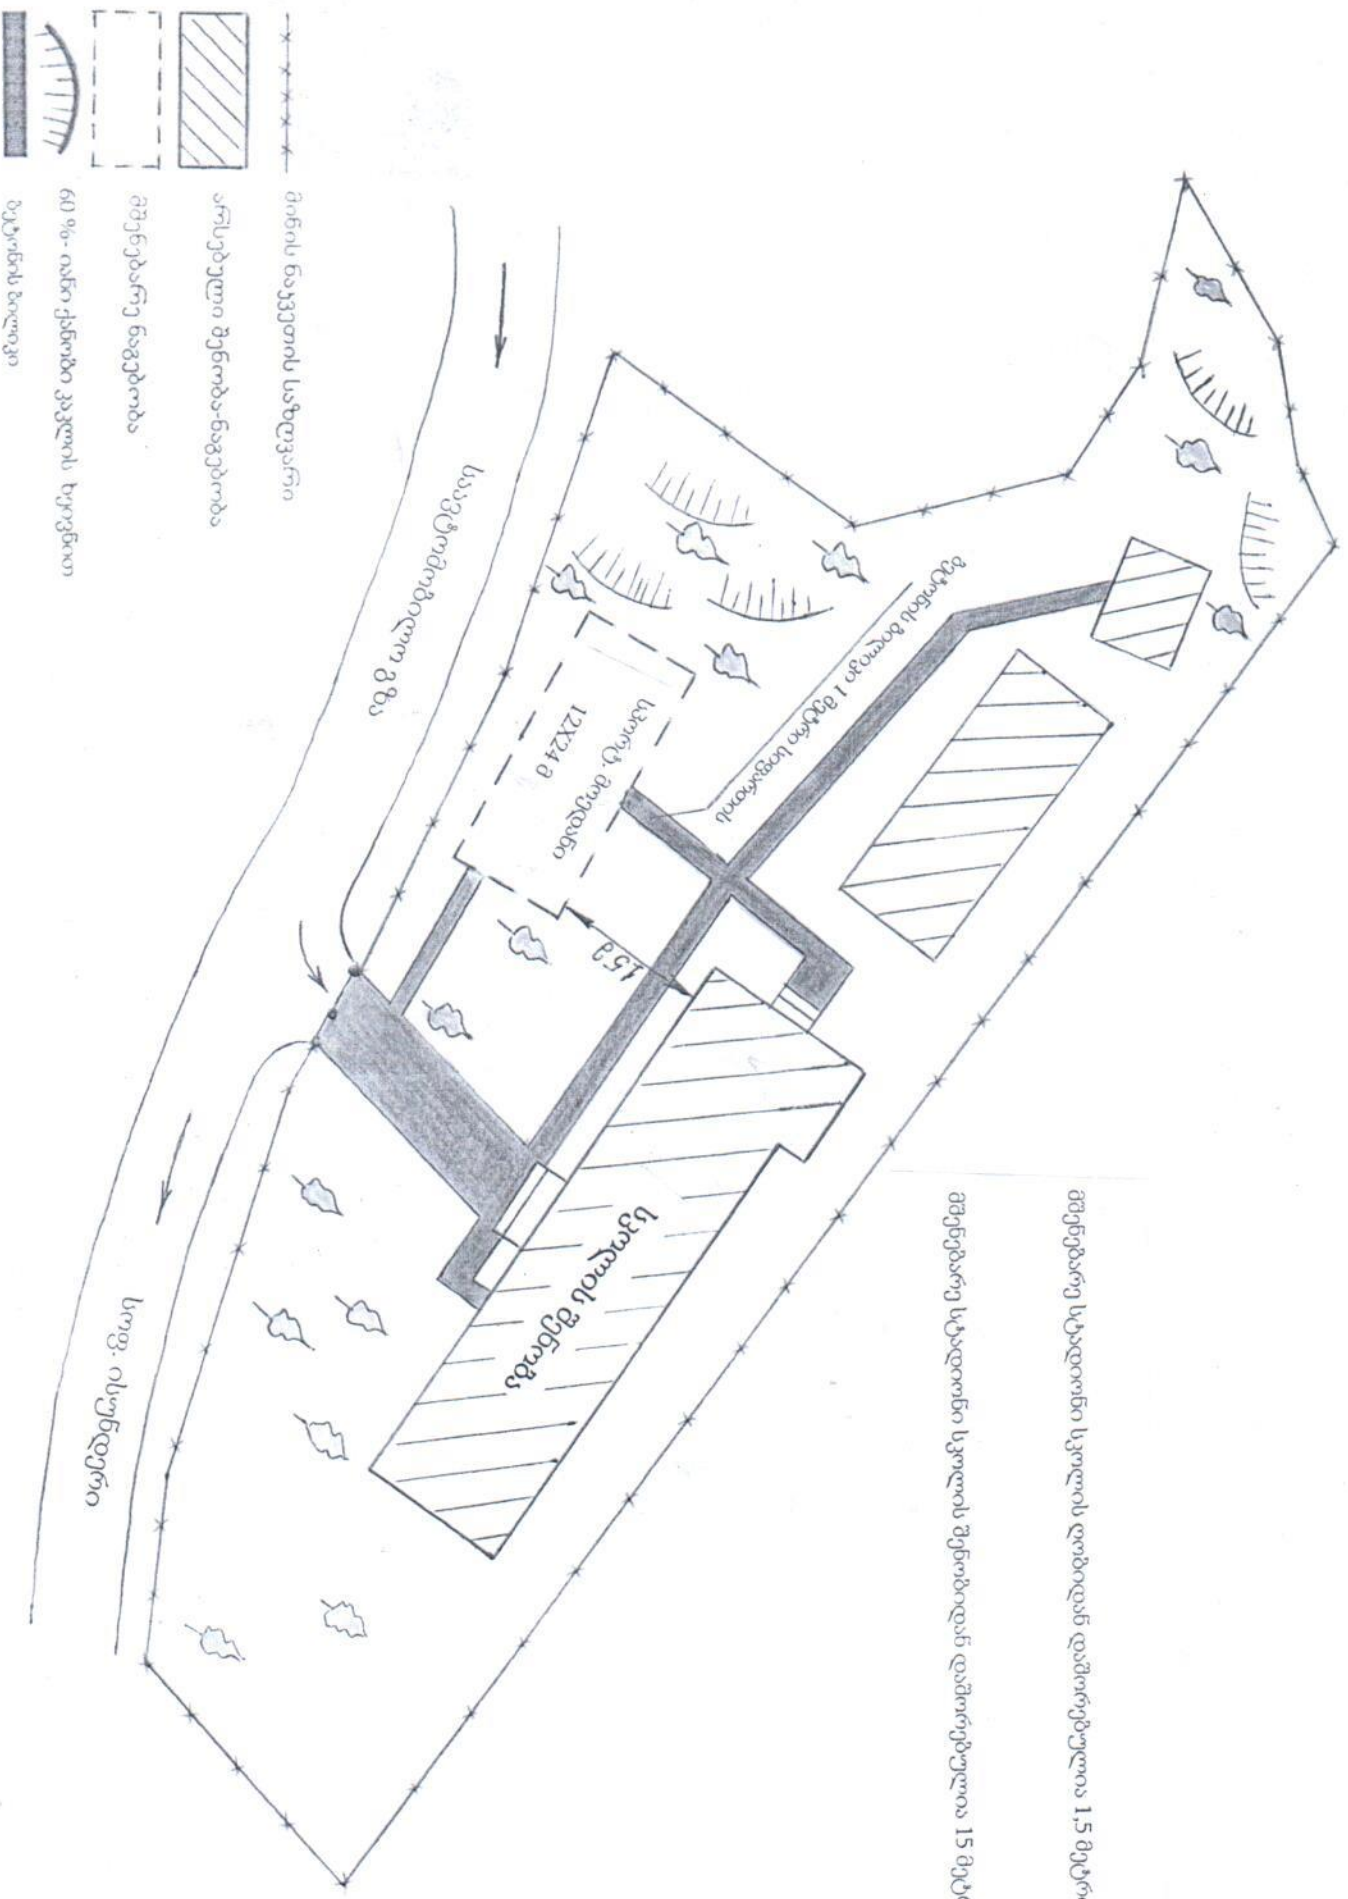

მშენებარე სტადიონი სკოლის ლობიდან დამორეზებულია 1,5 მეტრით

მშენებარე სტადიონი სკოლის შენობიდან დამორეზებულია 15 მეტრში

მინის ნაკვეთის საზღვარი

არსებული შენობა-ნაგებობა

მშენებარე ნაგებობა

60%-იანი ქანობი კვლის ხეივანით

ზეჯანის ბილი

საგეგმობილო გზა

მეტრის ბილი 1 მეტრი სიგარის

საორბ. მოედანი  
12x24 მ

1,5 მ

სკოლის შენობა

სოფ. ისუნდერი