



# ჭიშხარის საძირკველი

მიტყვადრიატი  
100X100

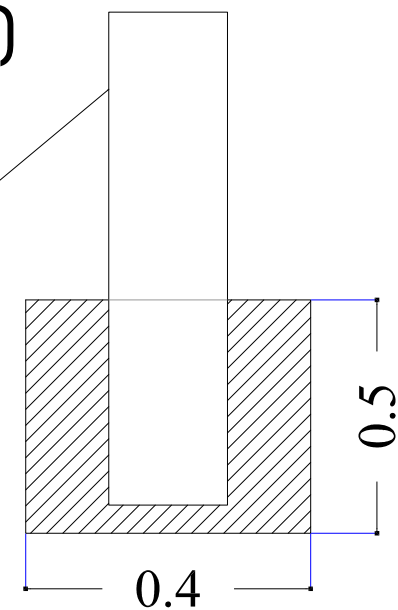

## სკოლის ეზოს ჭიშხარი

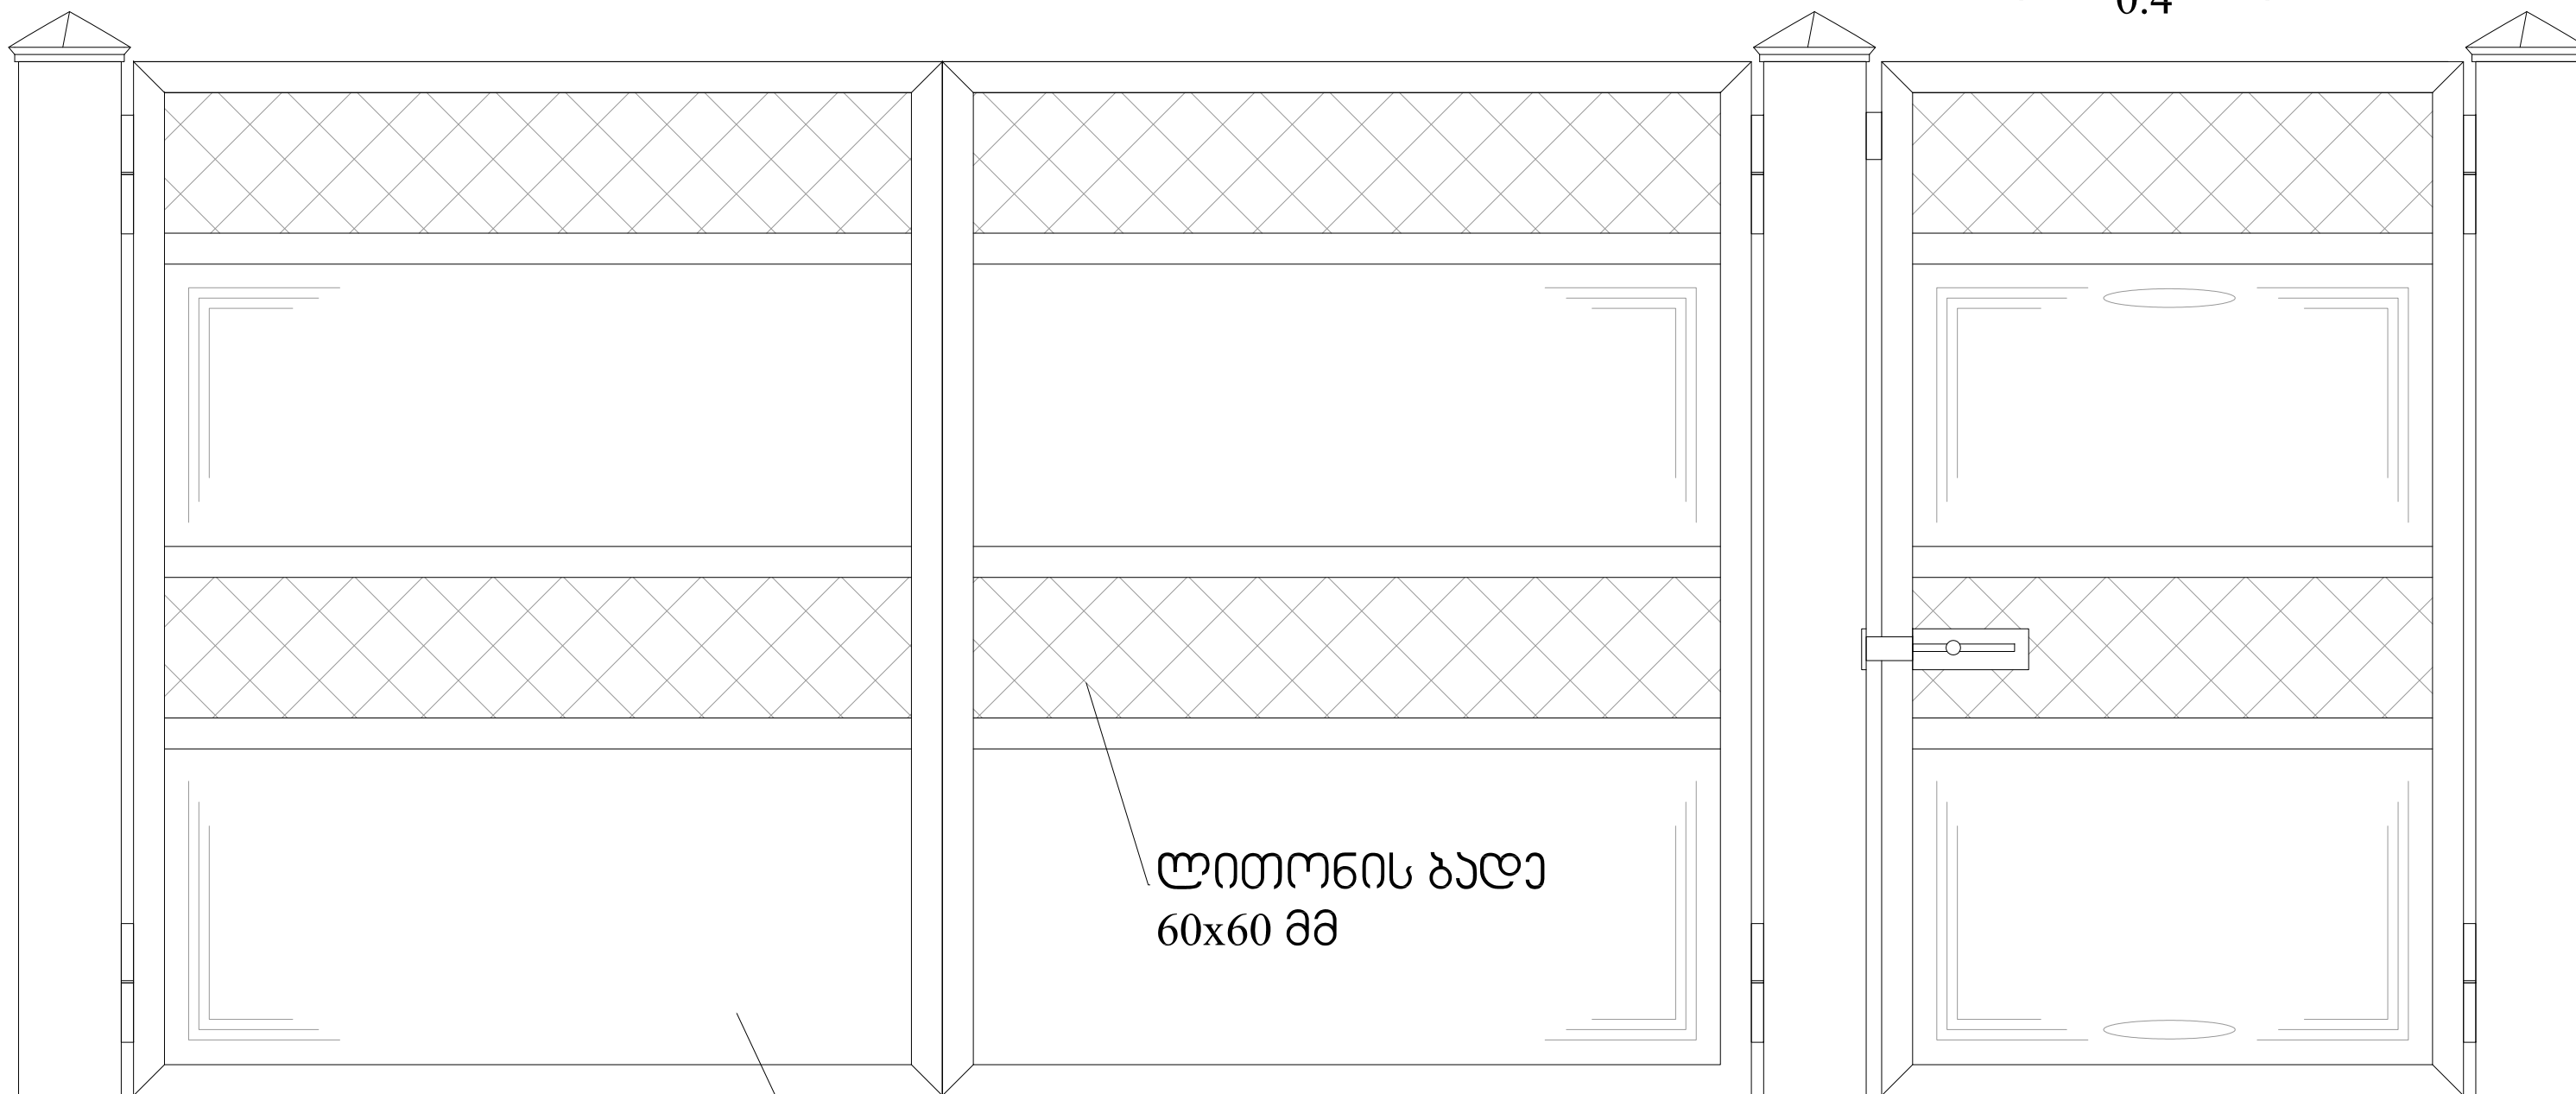

ლითონის ბაღა  
60x60 მმ

ხვადრახული მილი  
100X100 მმ

ლითონის ფურცელი  
სისქით 2.5 მმ

ლითონის ხუთხორვანა  
50x50x0.5 მმ