სპორტული მოედნის საძირკვლის გეგმა 12X24 მ

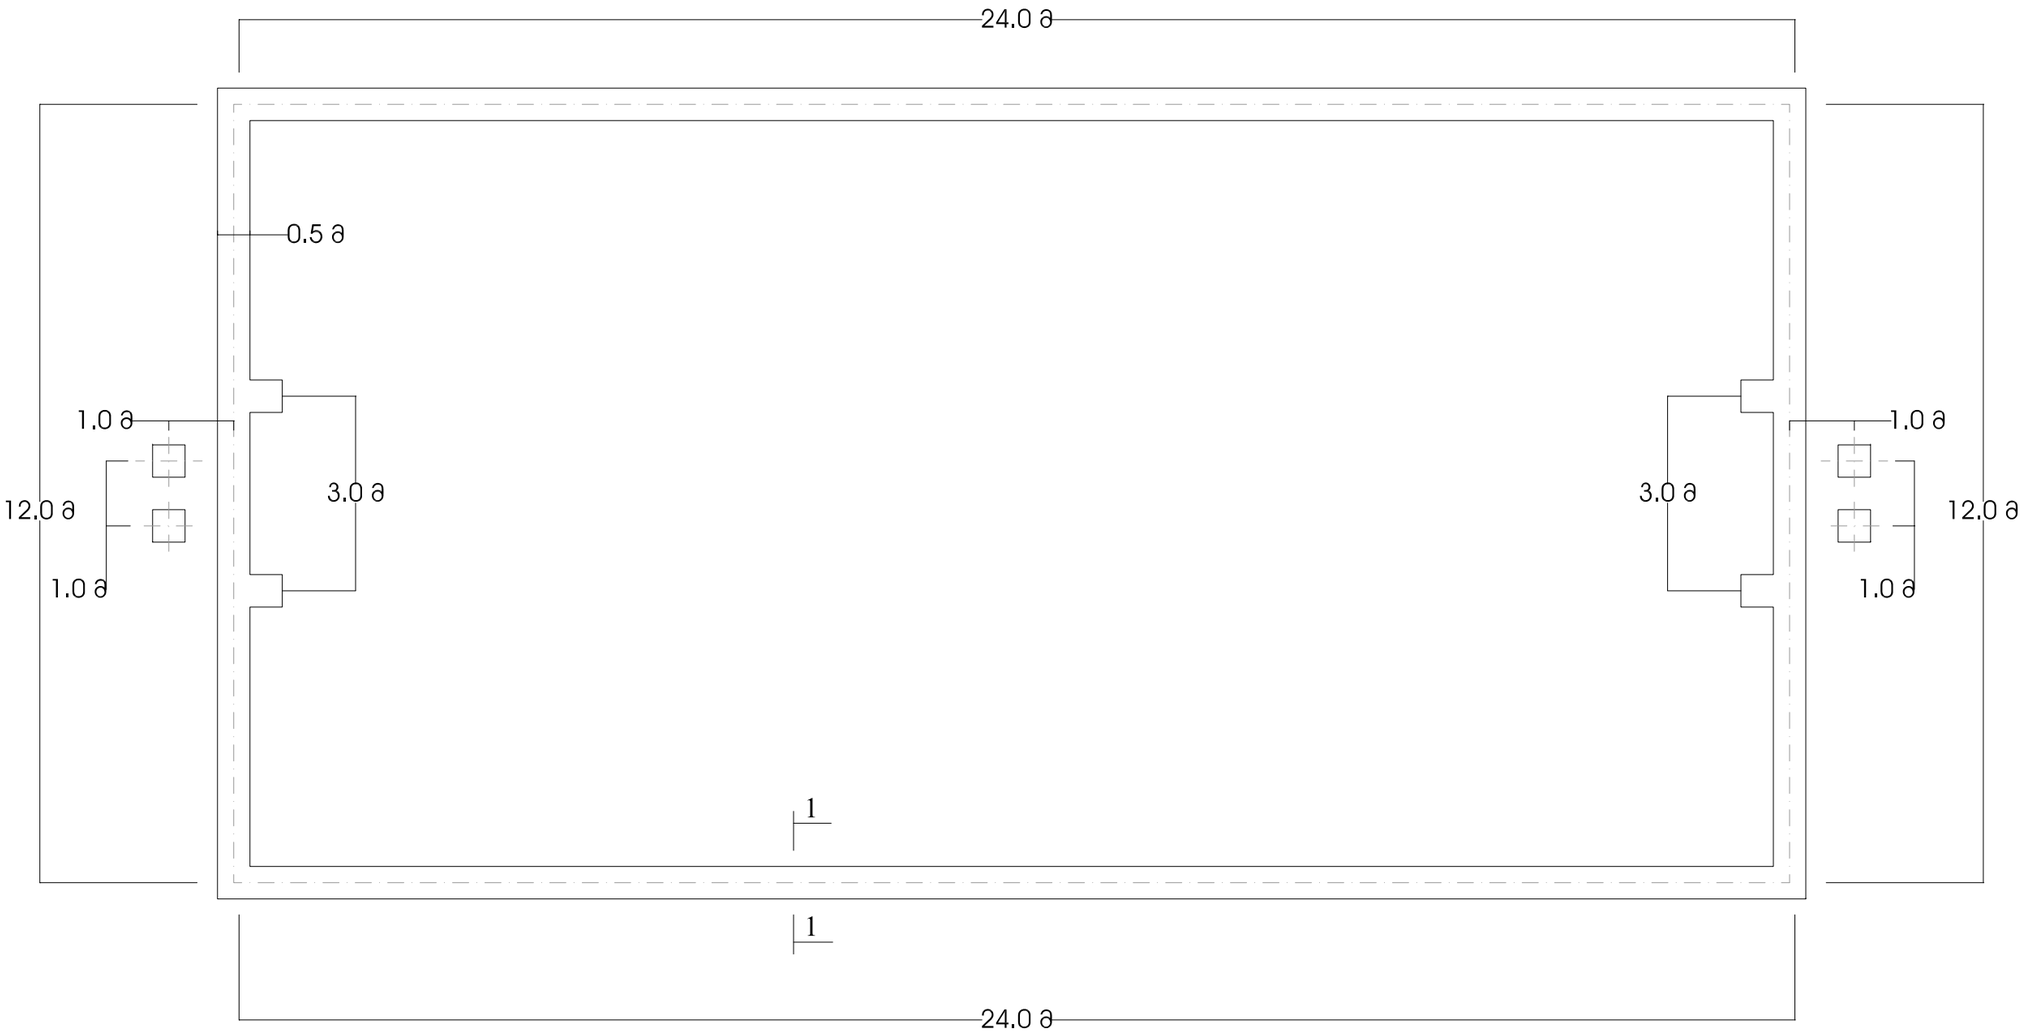
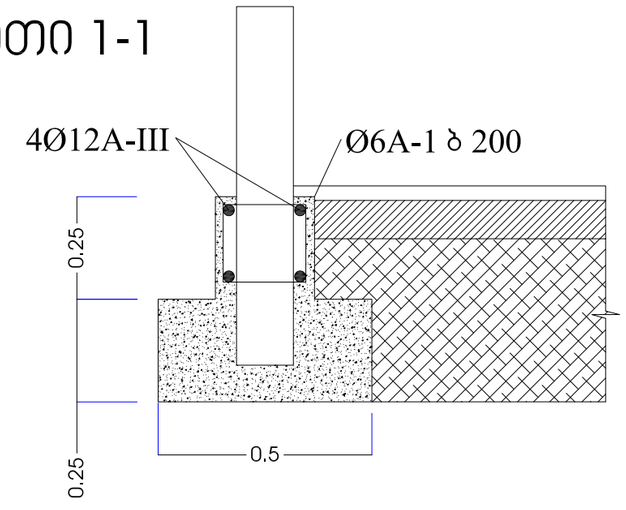
ჯვარი 1-1