


გენ გეგმა

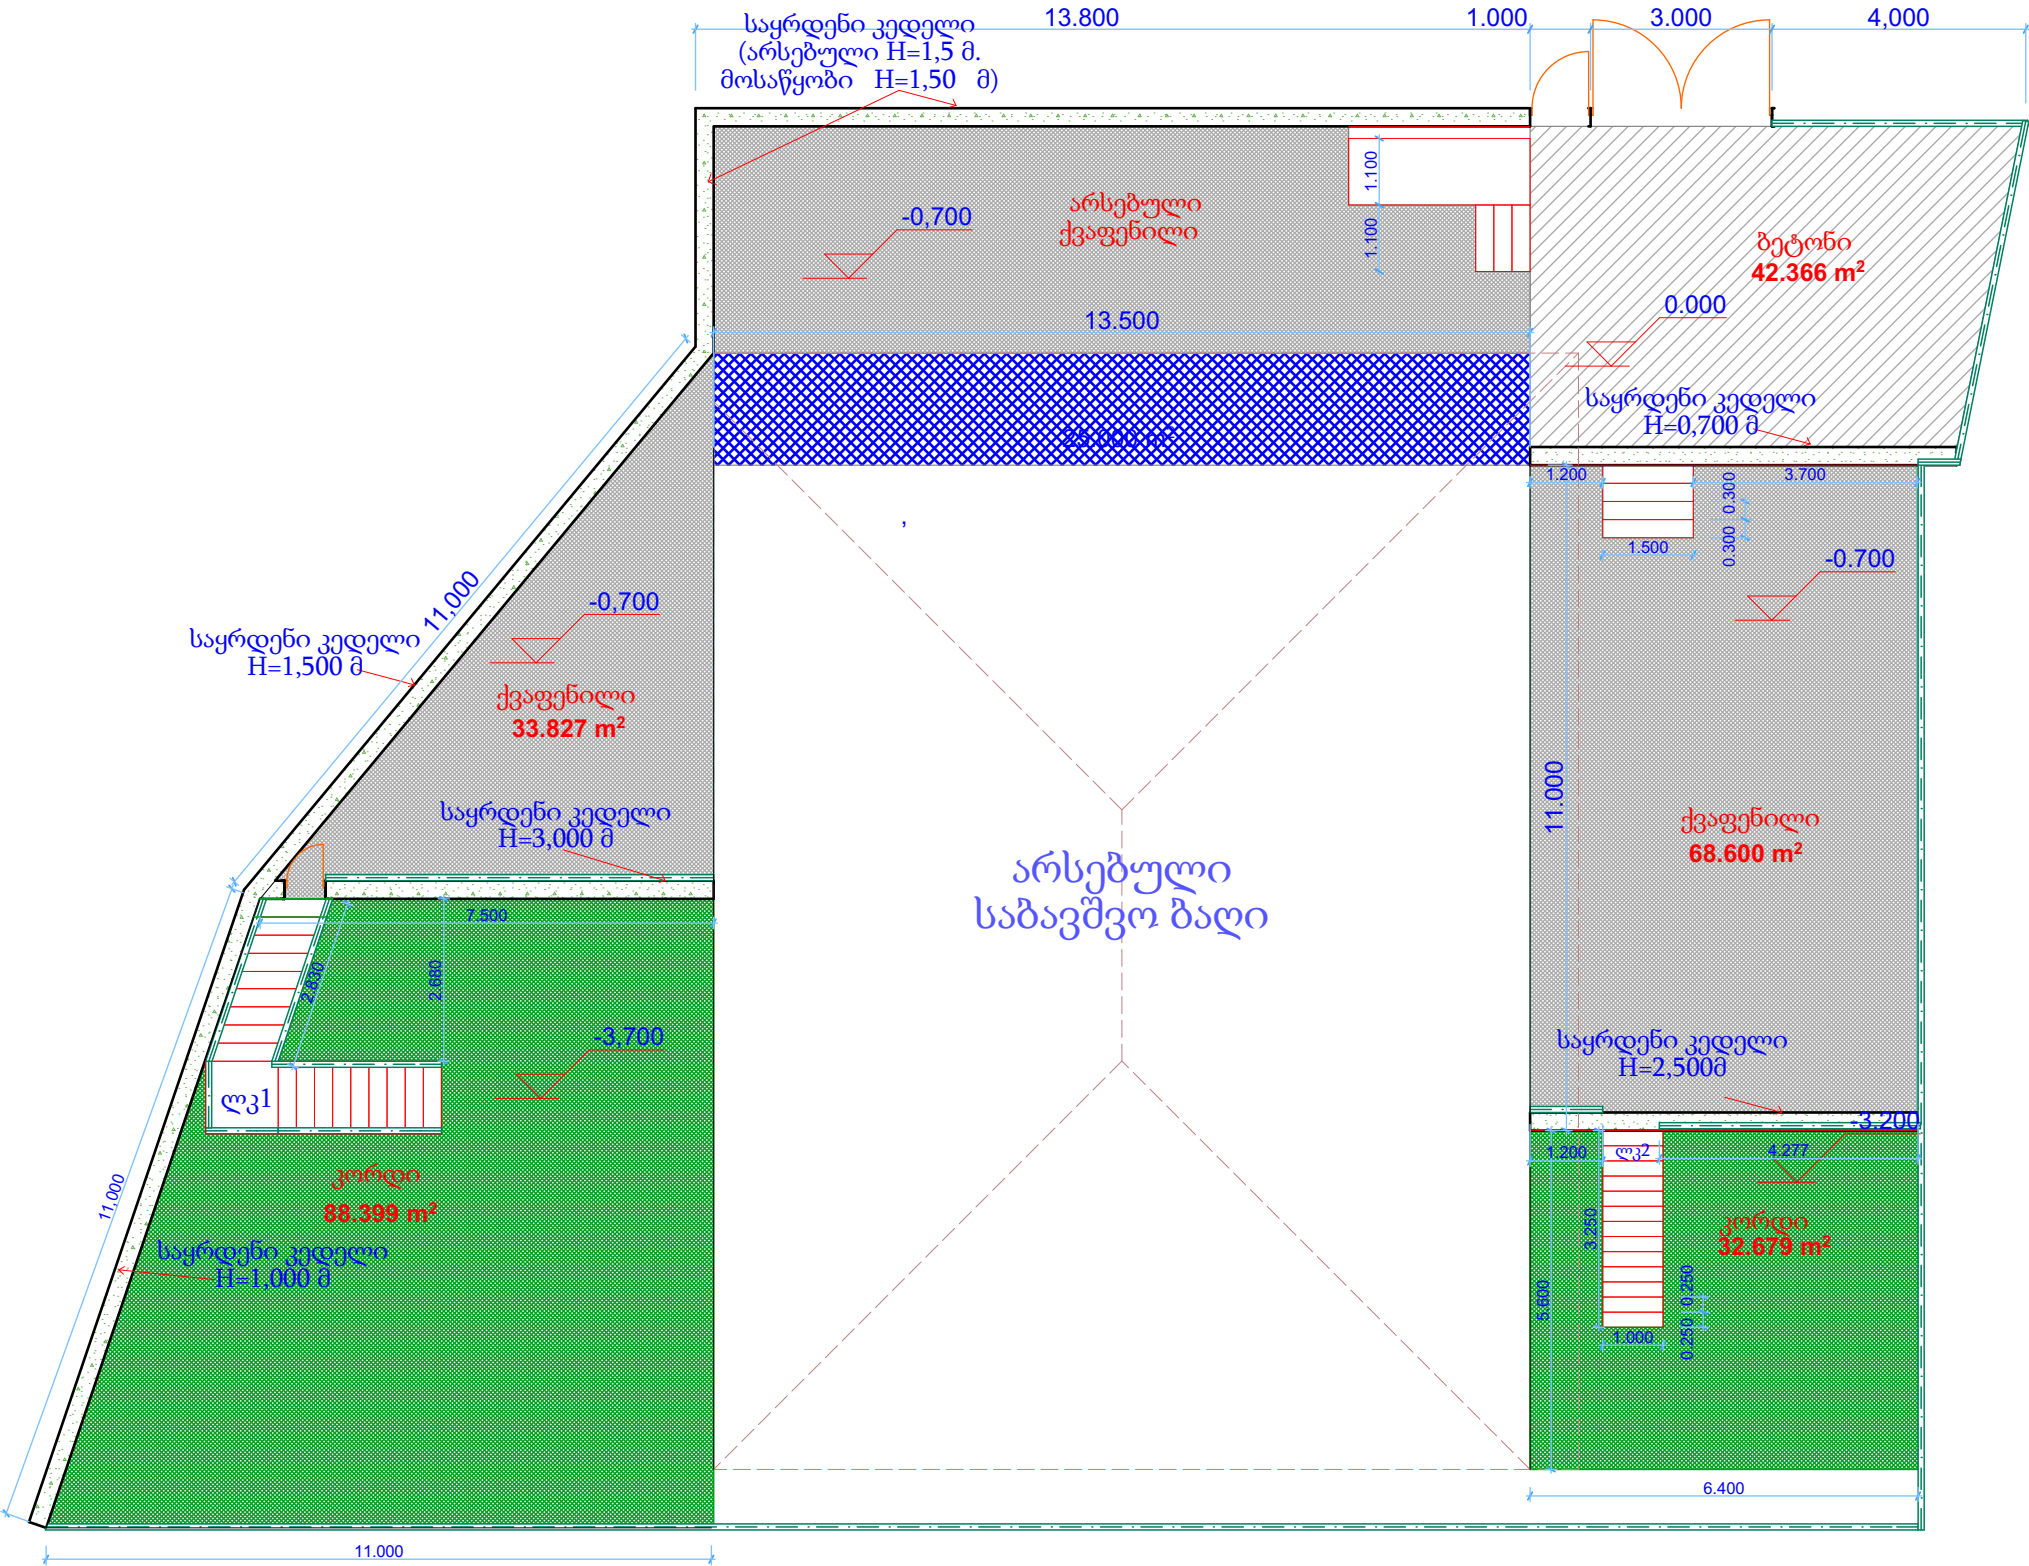

თანამდებობა	გვარი	ხელწერა	პროექტის სახელწოდება
დირექტორი	მ. ქობულაძე		საბავშვო ბაღის ტერიტორიის
შეასრულა:	გ. ფუტყარაძე		კეთილმოწყობა
„გლობალ ინვესტ გრუპ“			დამკვეთი: ხულოს მუნიციპალიტეტი
			მისამართი: სოფ. ვერნები