


რკინა-ბეტონის საყრდენი კედლის არმირება

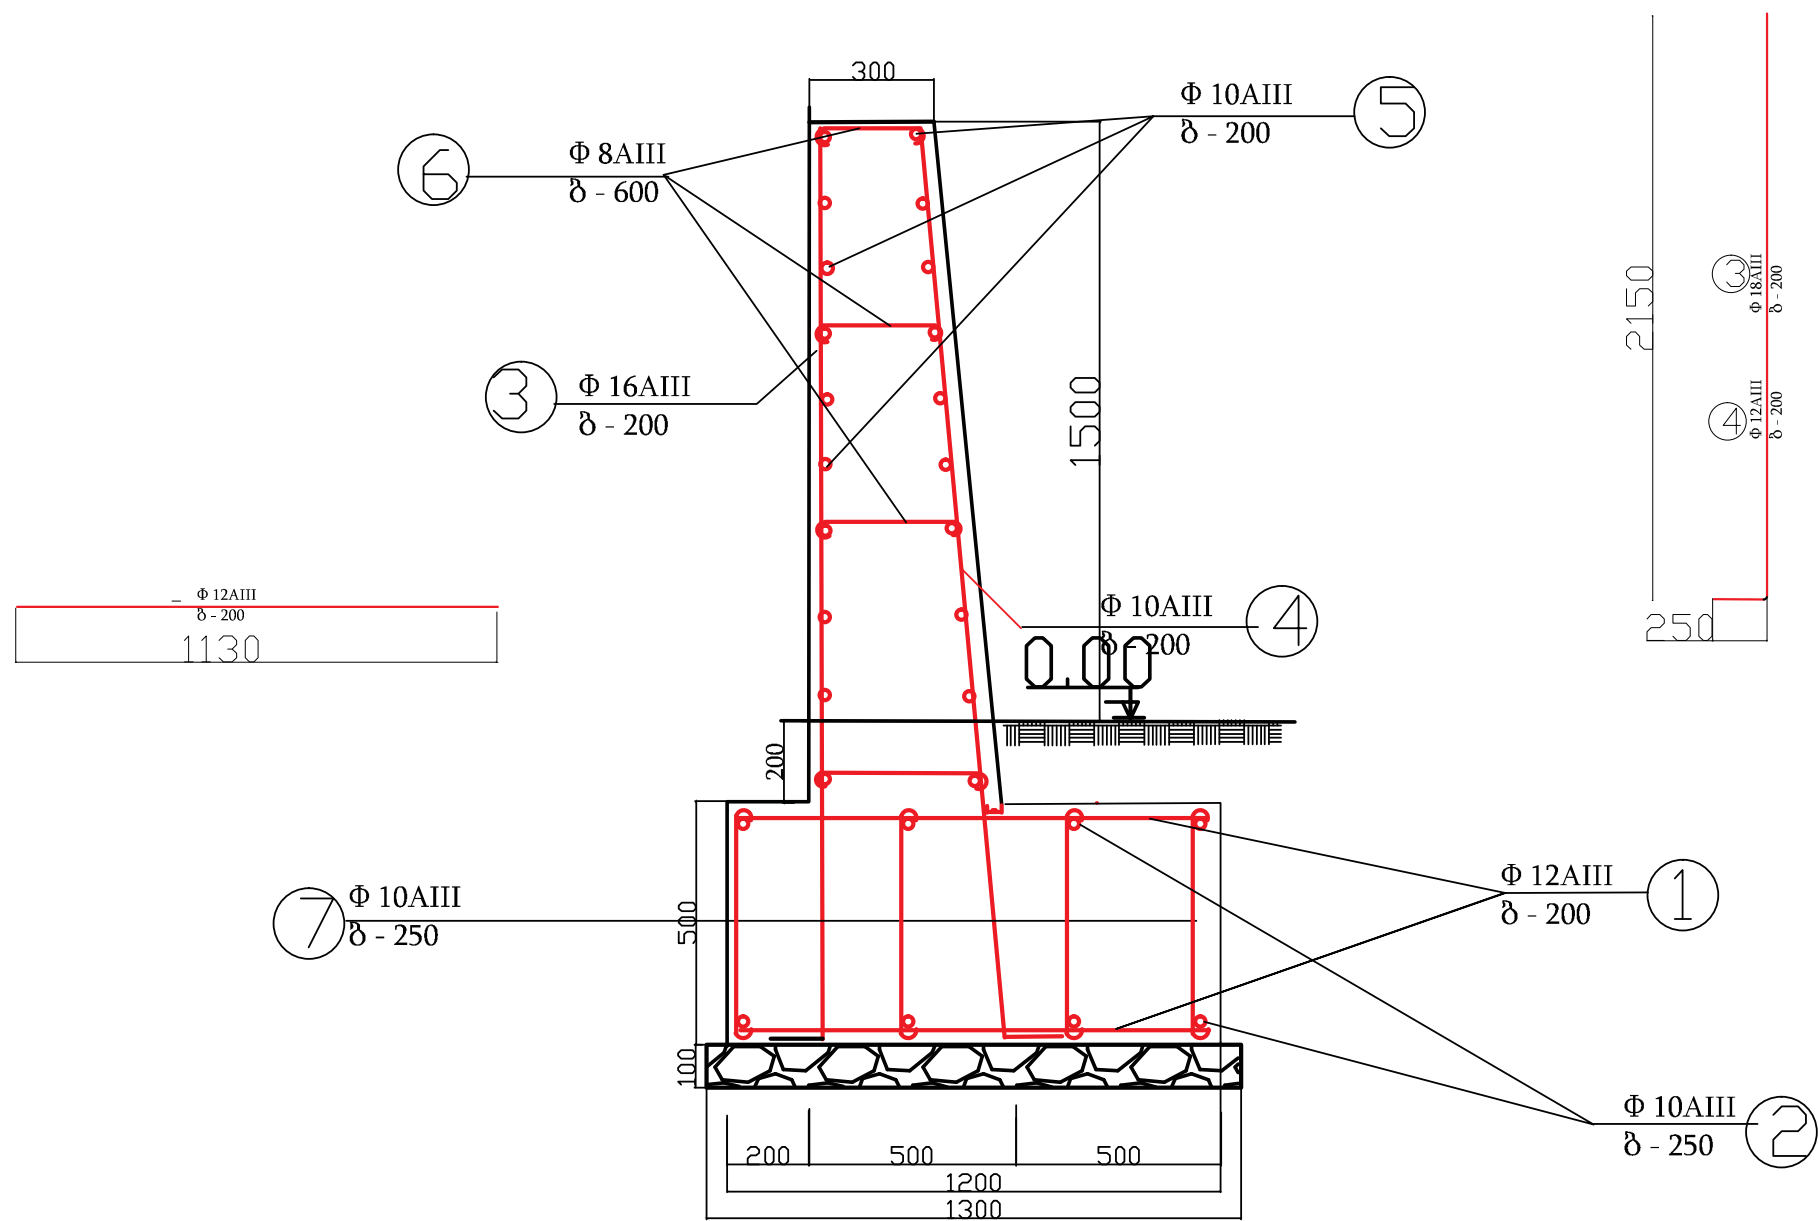


მასალის ხარჯი -11 გრ.მ H=1,5 მ

- 1) მიწის სამუშაოები - 11,44 ჰ
- 2) ხრეშოვანი ბალიშის მოწყობა - 1,43 მ³
- 3) ბეტონი - მ300 - 14,08 მ³
- 4) არმატურა - 500 კგ

თანამდებობა	გვარი	ხელწერა	პროექტის სახელწოდება საბავშვო ბაღის კეთილმოწყობა
დირექტორი:	მ. ქობულაძე		
შეასრულა:	გ. ფუტყარაძე		დამკვეთი: ხულოს მუნიციპალიტეტი
„გლობალ ინვესტ გრუპ“			მისამართი: სოფელი ვერნები

რკინა-ბეტონის საყრდენი კედლის არმირება

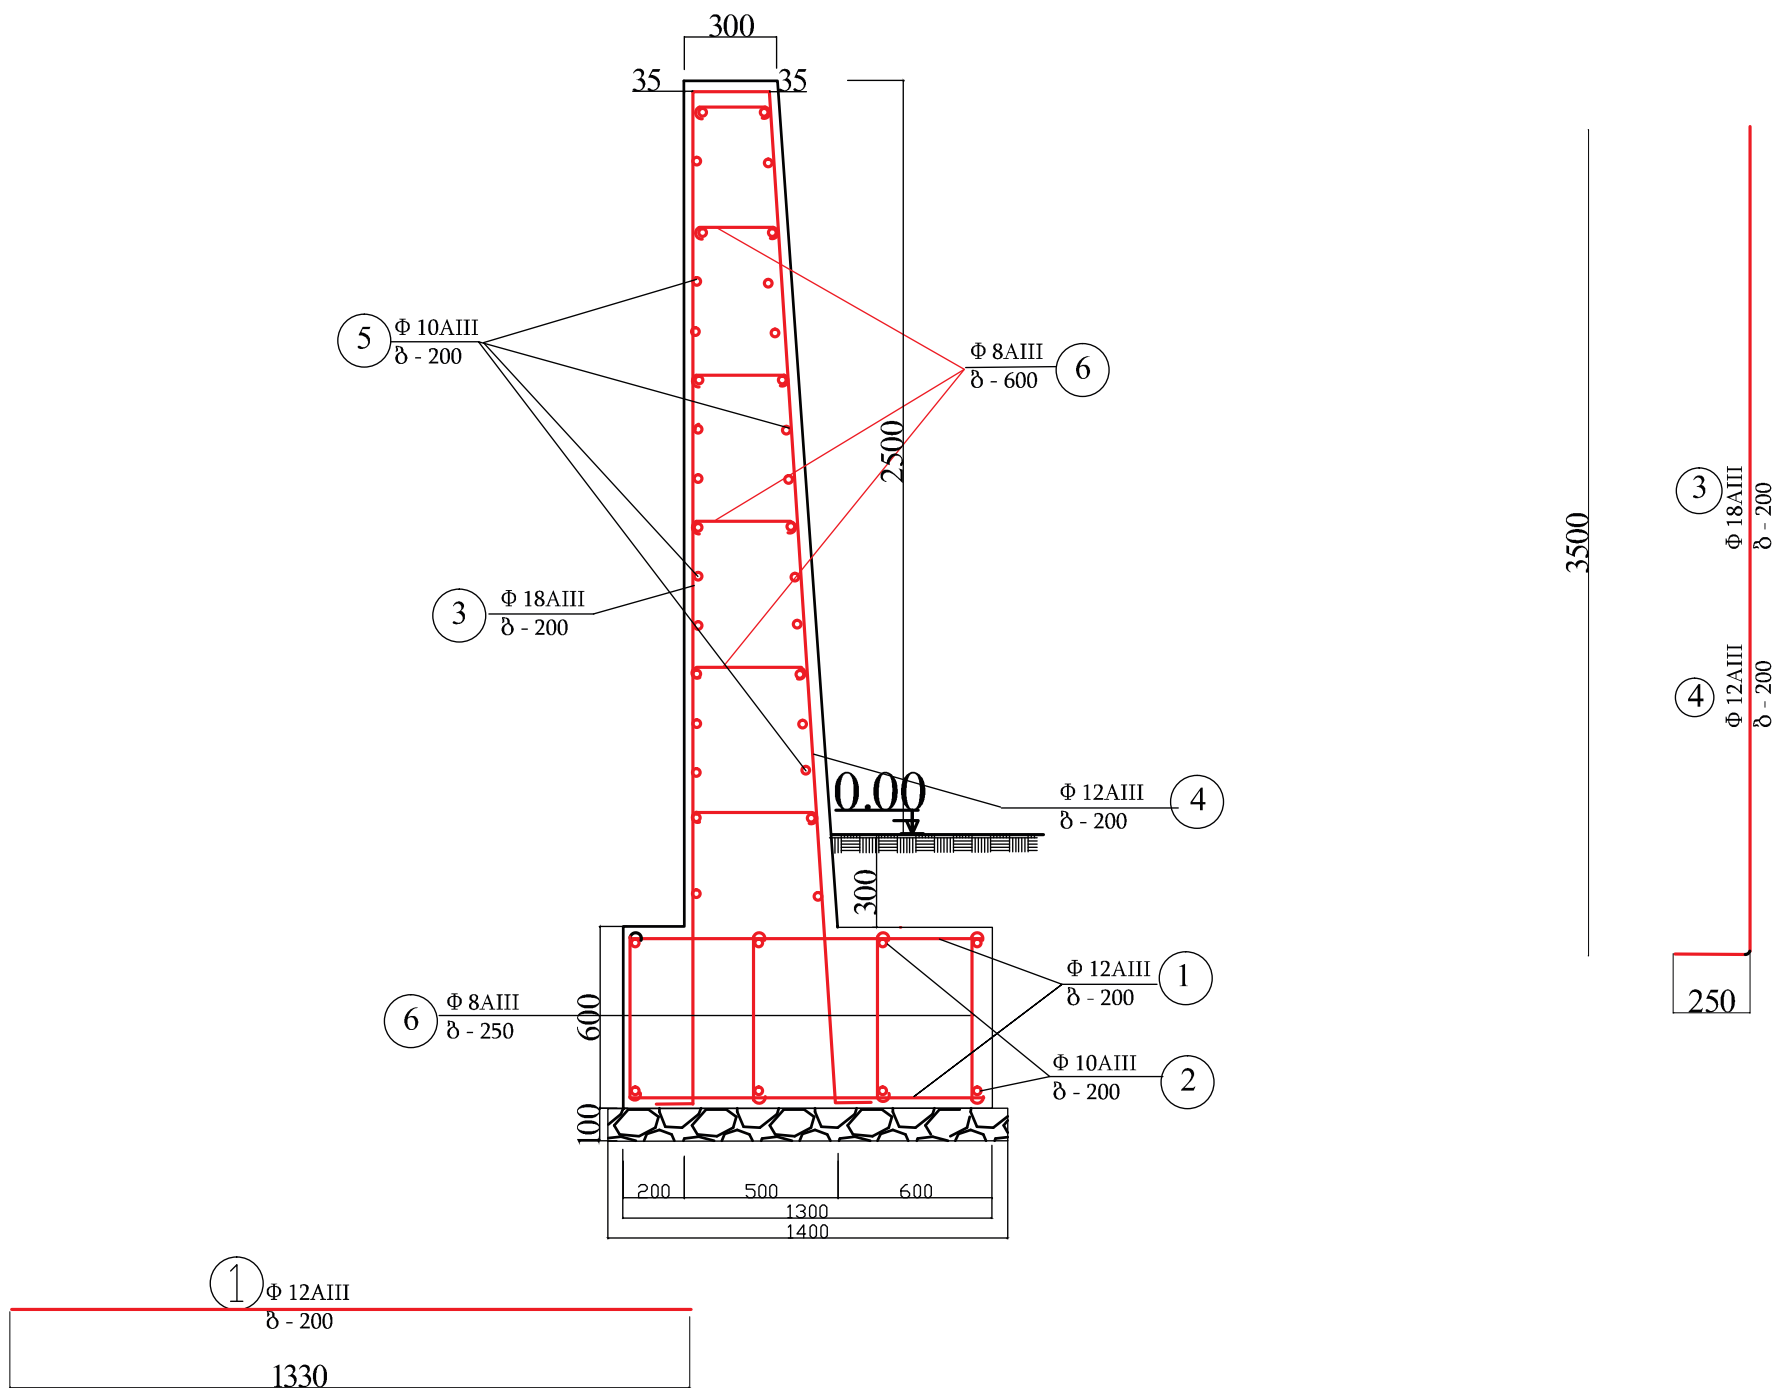


მასალის ხარჯი - 6,4 გრ.მ H=2.5 მ

- 1) მიწის სამუშაოები - 8,96 მ³
- 2) ხრეშოვანი ბალიშის მოწყობა - 0,89 მ³
- 3) ბეტონი - მ300 - 12,16 მ³
- 4) არმატურა - 620 კგ

თანამდებობა	გვარი	ხელწერა	პროექტის სახელწოდება საბავშვო ბაღის კეთილმოწყობა
დირექტორი:	მ. ქობულაძე		
შეასრულა:	გ. ფუტყარაძე		დამკვეთი: ხულოს მუნიციპალიტეტი
„გლობალ ინვესტ გრუპ“			მისამართი: სოფელი ვერნები

რკინა-ბეტონის საყრდენი კედლის არმირება

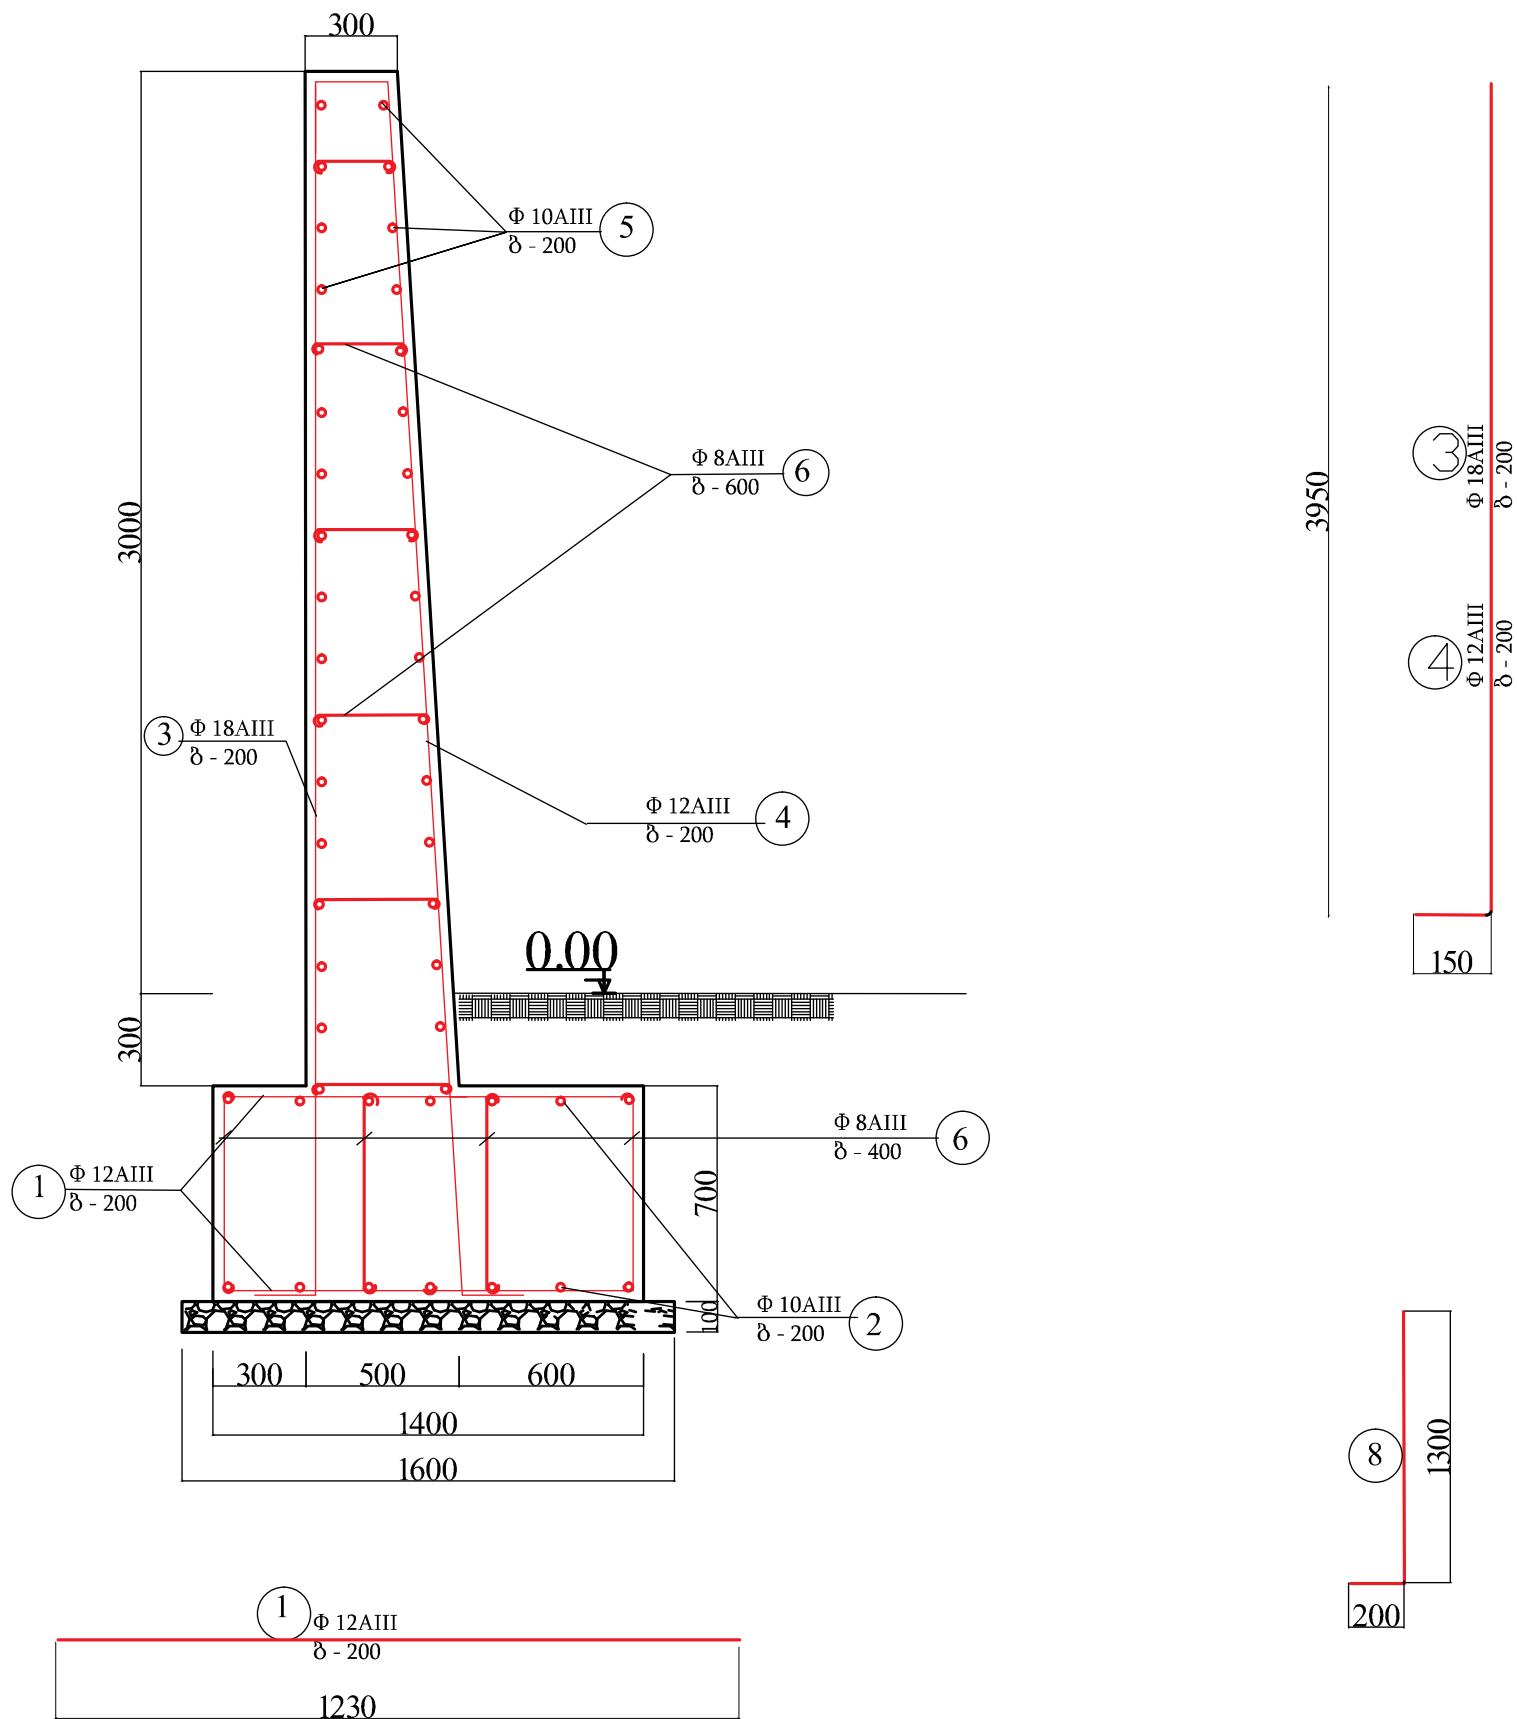


მასალის ხარჯი -7,5 გრ.მ H=3 მ

- 1) მიწის სამუშაოები - 13,2 მ³
- 2) ხრეშოვანი ბალიშის მოწყობა - 1,2 მ³
- 3) ბეტონი - მ300 - 17,25 მ³
- 4) არმატურა - 820 კგ

თანამდებობა	გვარი	ხელწერა	პროექტის სახელწოდება
დირექტორი:	მ. ქობულაძე		საბავშვო ბაღის კეთილმოწყობა
შეასრულა:	გ. ფუტყარაძე		დამკვეთი: ხულოს მუნიციპალიტეტი
„გლობალ ინვესტ გრუპ“			მისამართი: სოფელი ვერნები

რკინა-ბეტონის საყრდენი კედლის არმირება

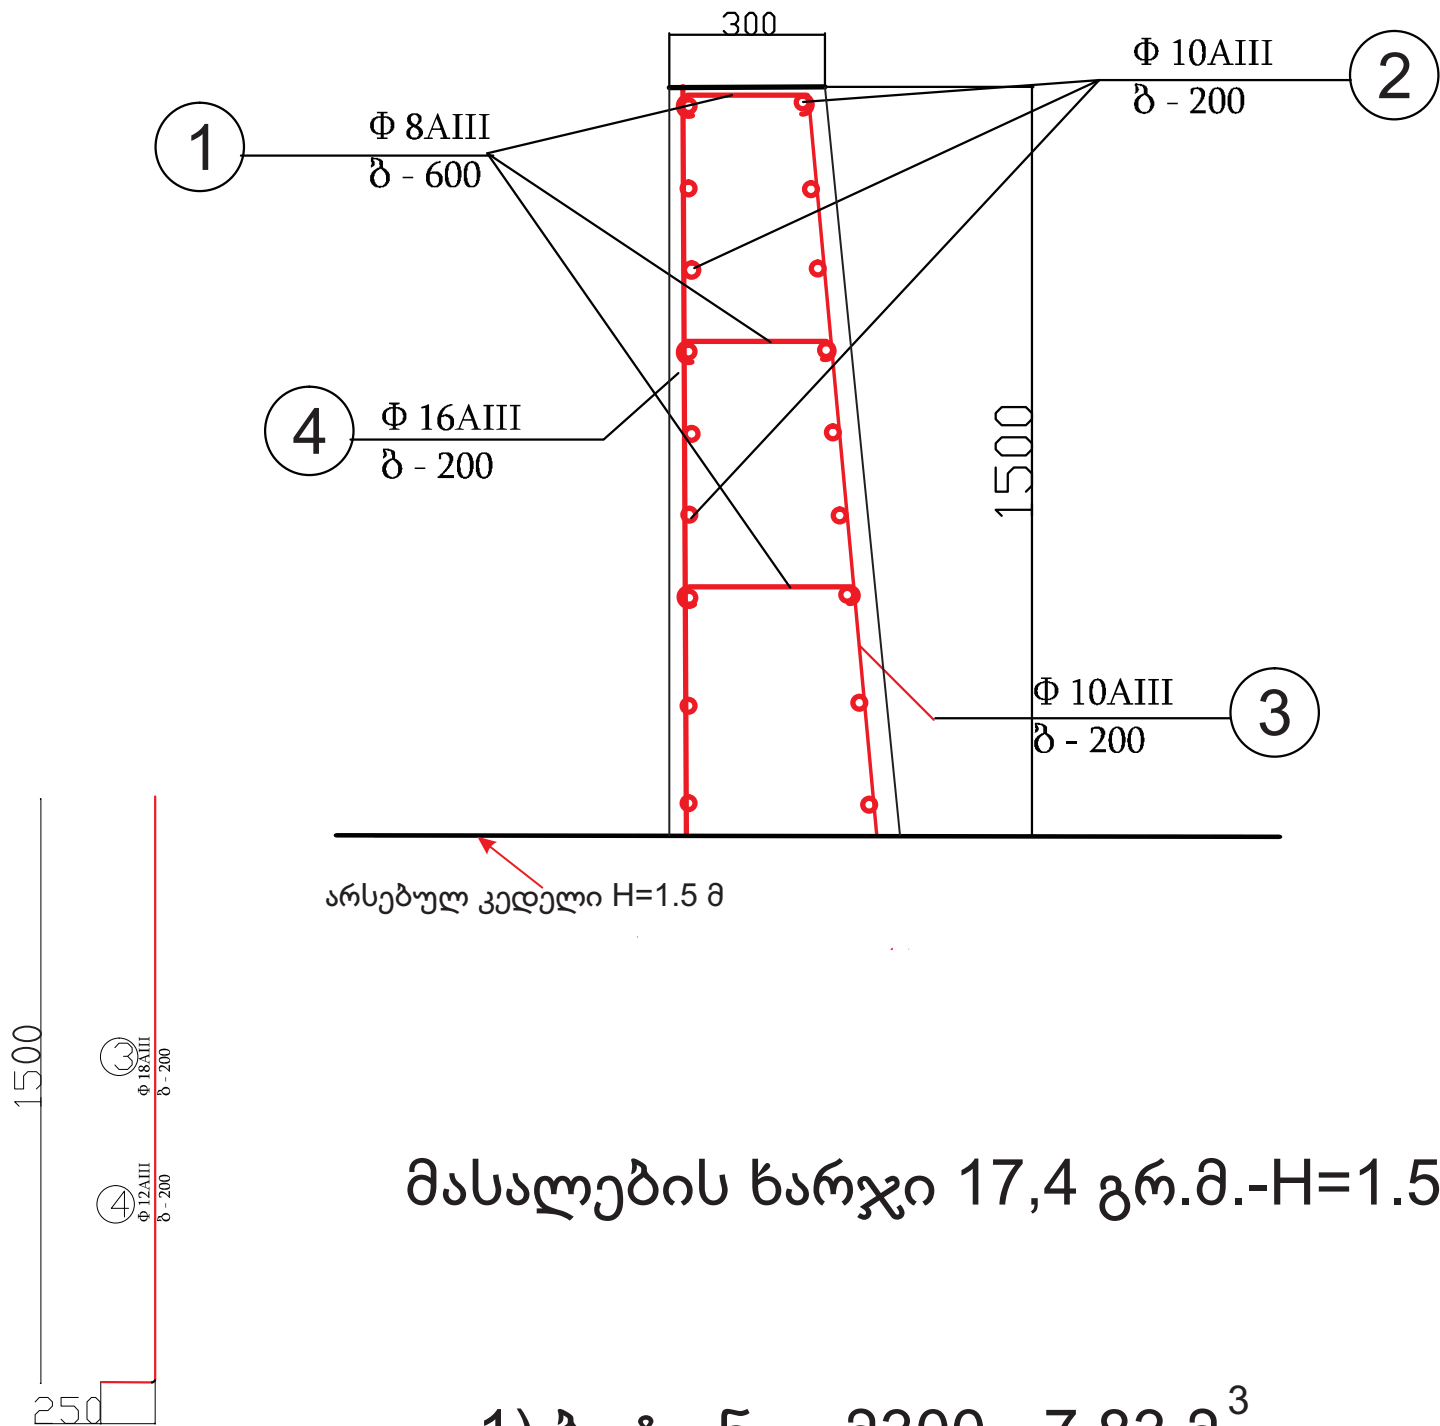


მასალების ხარჯი 17,4 გრ.მ.-H=1.5 მ

1) ბეტონი - მ300 - 7,83 მ³


2) არმატურა - 455კგ

თანამდებობა	გვარი	ხელწერა	პროექტის სახელწოდება საბავშვო ბაღის კეთილმოწყობა
დირექტორი:	მ. ქობულაძე		
შეასრულა:	გ. ფუტყარაძე		დამკვეთი: ხულოს მუნიციპალიტეტი
„გლობალ ინვესტ გრუპ“			მისამართი: სოფელი ვერნები

საყრდენი კედელი
H=0,7 მ

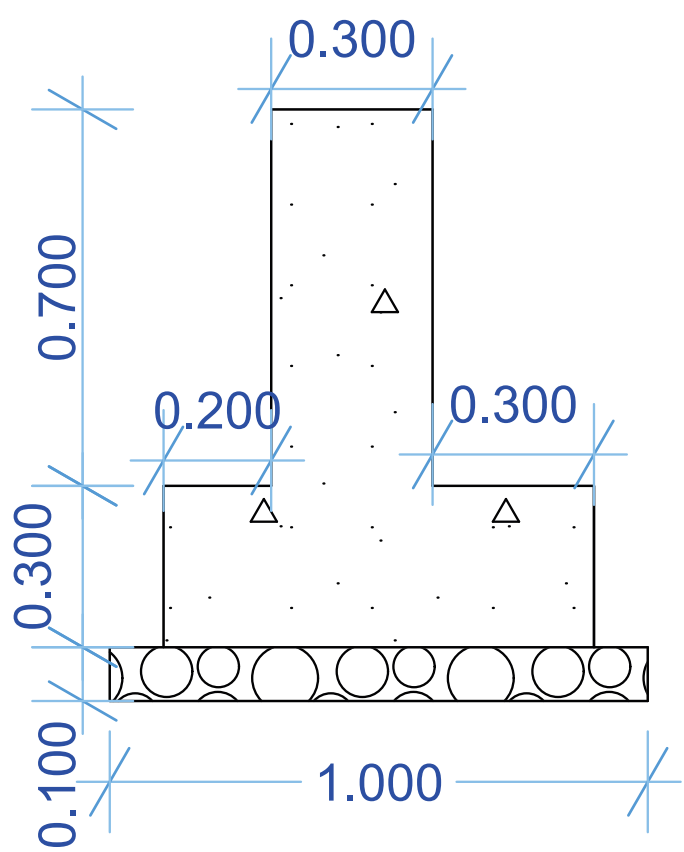


საყრდენი კედელი
H=1.0 მ

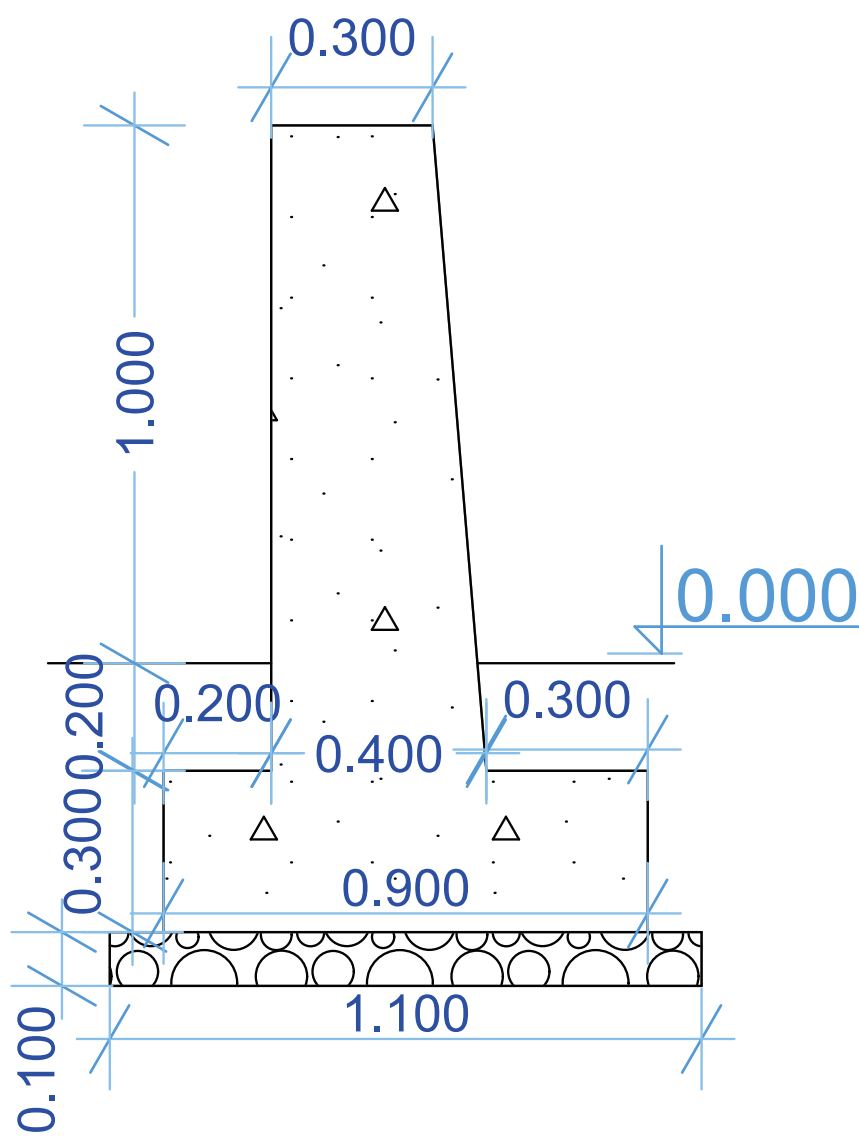


თანამდებობა	გვარი	ხელწერა	პროექტის სახელწოდება
დირექტორი :	მ. ჭოხულაძე		საბავშვო ბაღის ტერიტორიის
შეასრულა :	გ. ფუტყარაძე		კეთილმოწყობა
„გლობალ ინვესტ გრუპ“			დამკვეთი : ბულის მუნიციპალიტეტი
			მისამართი : სოფ. ვერხები


შესასვლელი ჭიშკარი

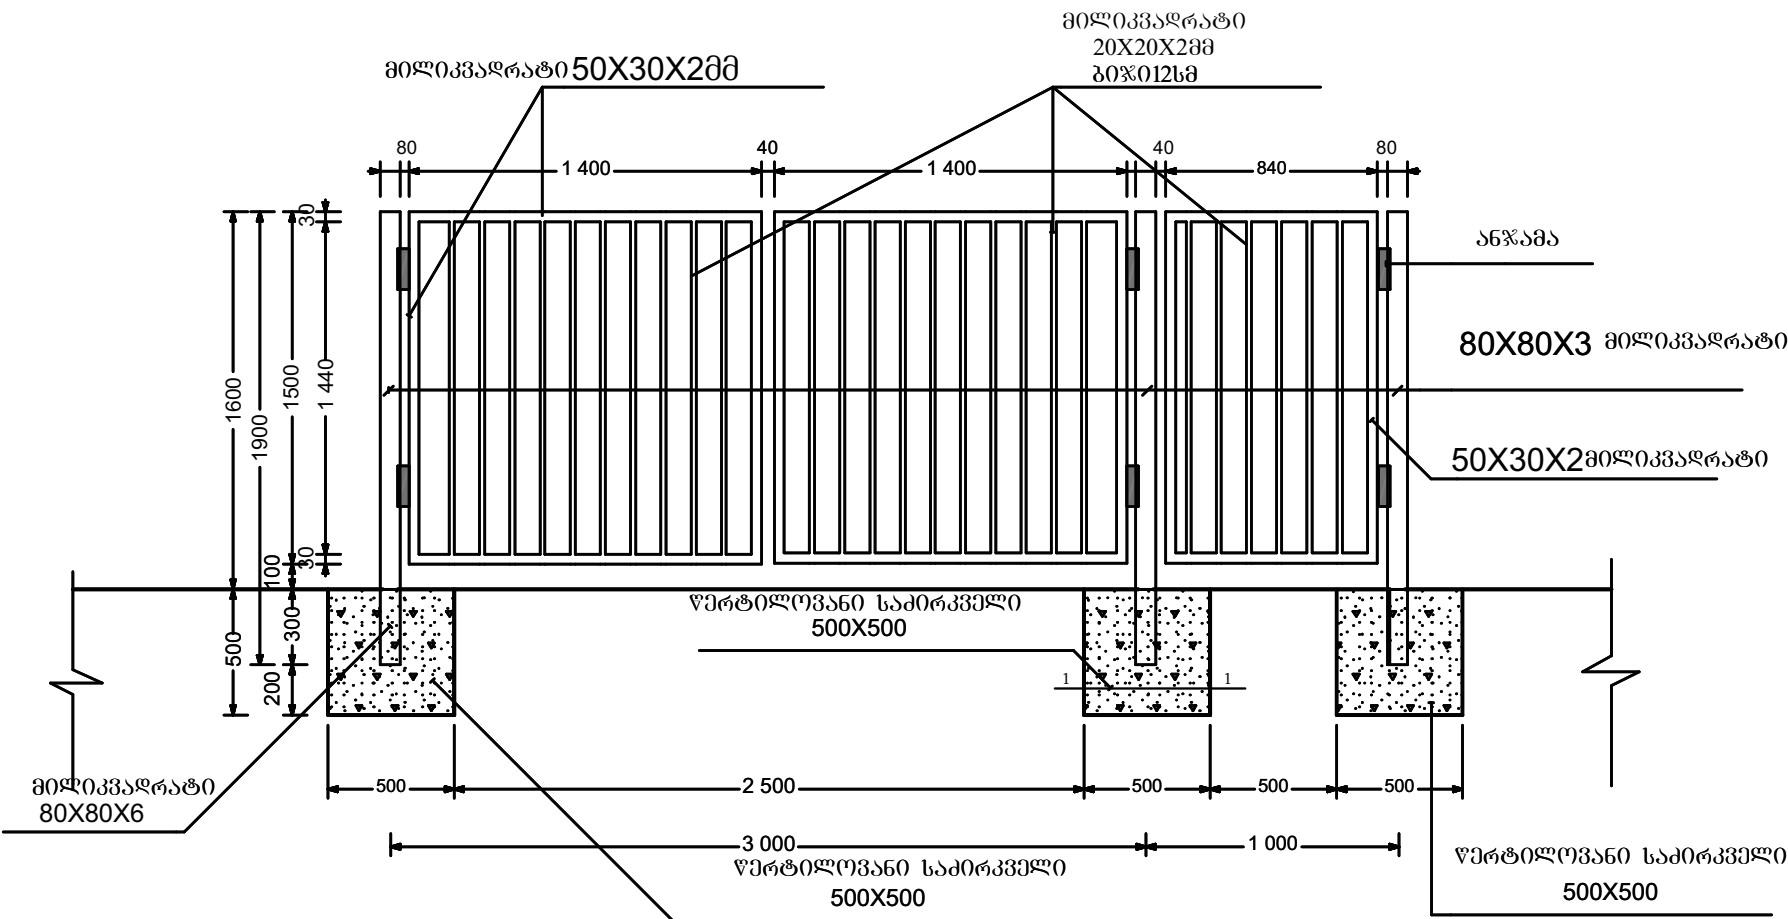


ბადის დამაგრება
კუთხოვანაზე

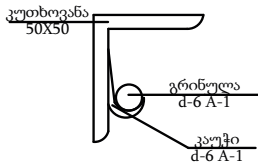

კვეთი 1-1

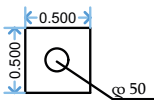


შემოღობვის ფრაგმენტი

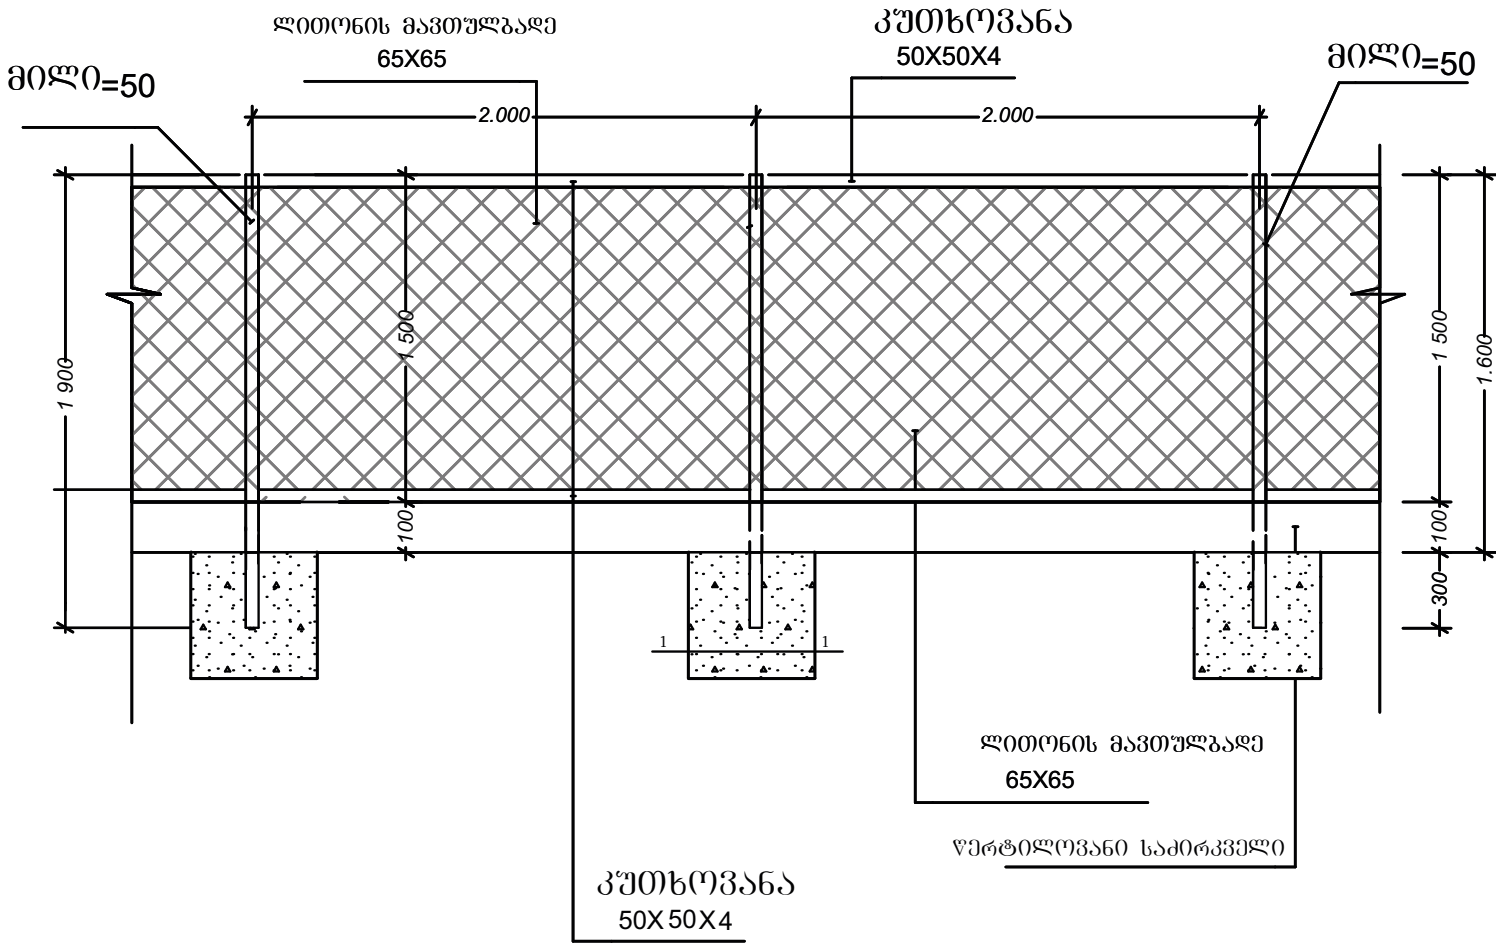


თანამდებობა	გვარი	ხელწერა	პროექტის სახელწოდება
დირექტორი:	მ. ქობულაძე		საბავშვო ბაღის კეთილმოწყობა
შეასრულა:	გ. ფუტყარაძე		დამკვეთი: ხულოს მუნიციპალიტეტი
„გლობალ ინვესტ გრუპ“			მისამართი: სოფელი ვერნები

ლითონის კიბის
მოწყობა -ლკ 2

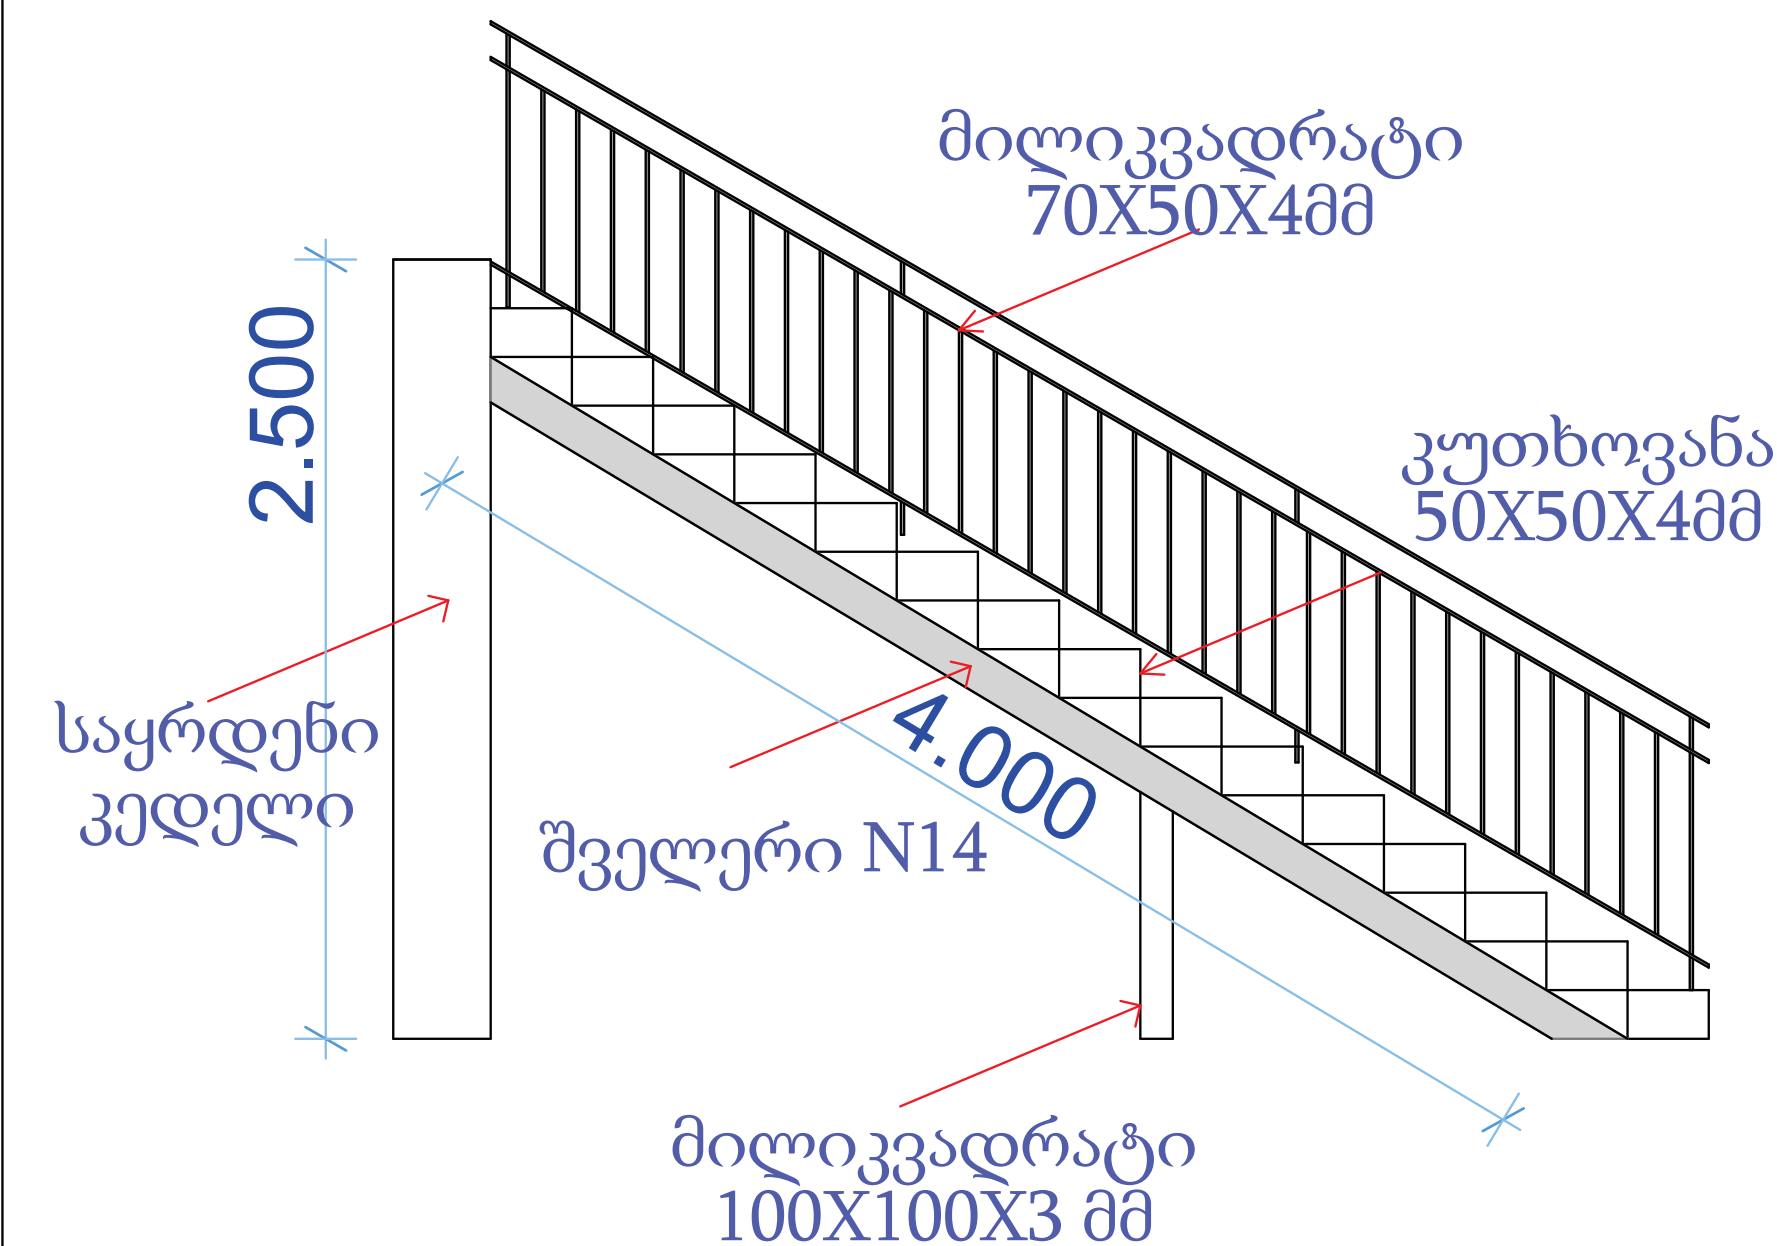


თანამდებობა	გვარი	ხელწერა	პროექტის სახელწოდება
დირექტორი:	მ. ქობულაძე		საბავშვო ბაღის კეთილმოწყობა
შეასრულა:	გ. ფუტყარაძე		დამკვეთი: ხულოს მუნიციპალიტეტი
„გლობალ ინვესტ გრუპ“			მისამართი: სოფელი ვერნები

ლითონის კიბის
მოწყობა - ლკ 1

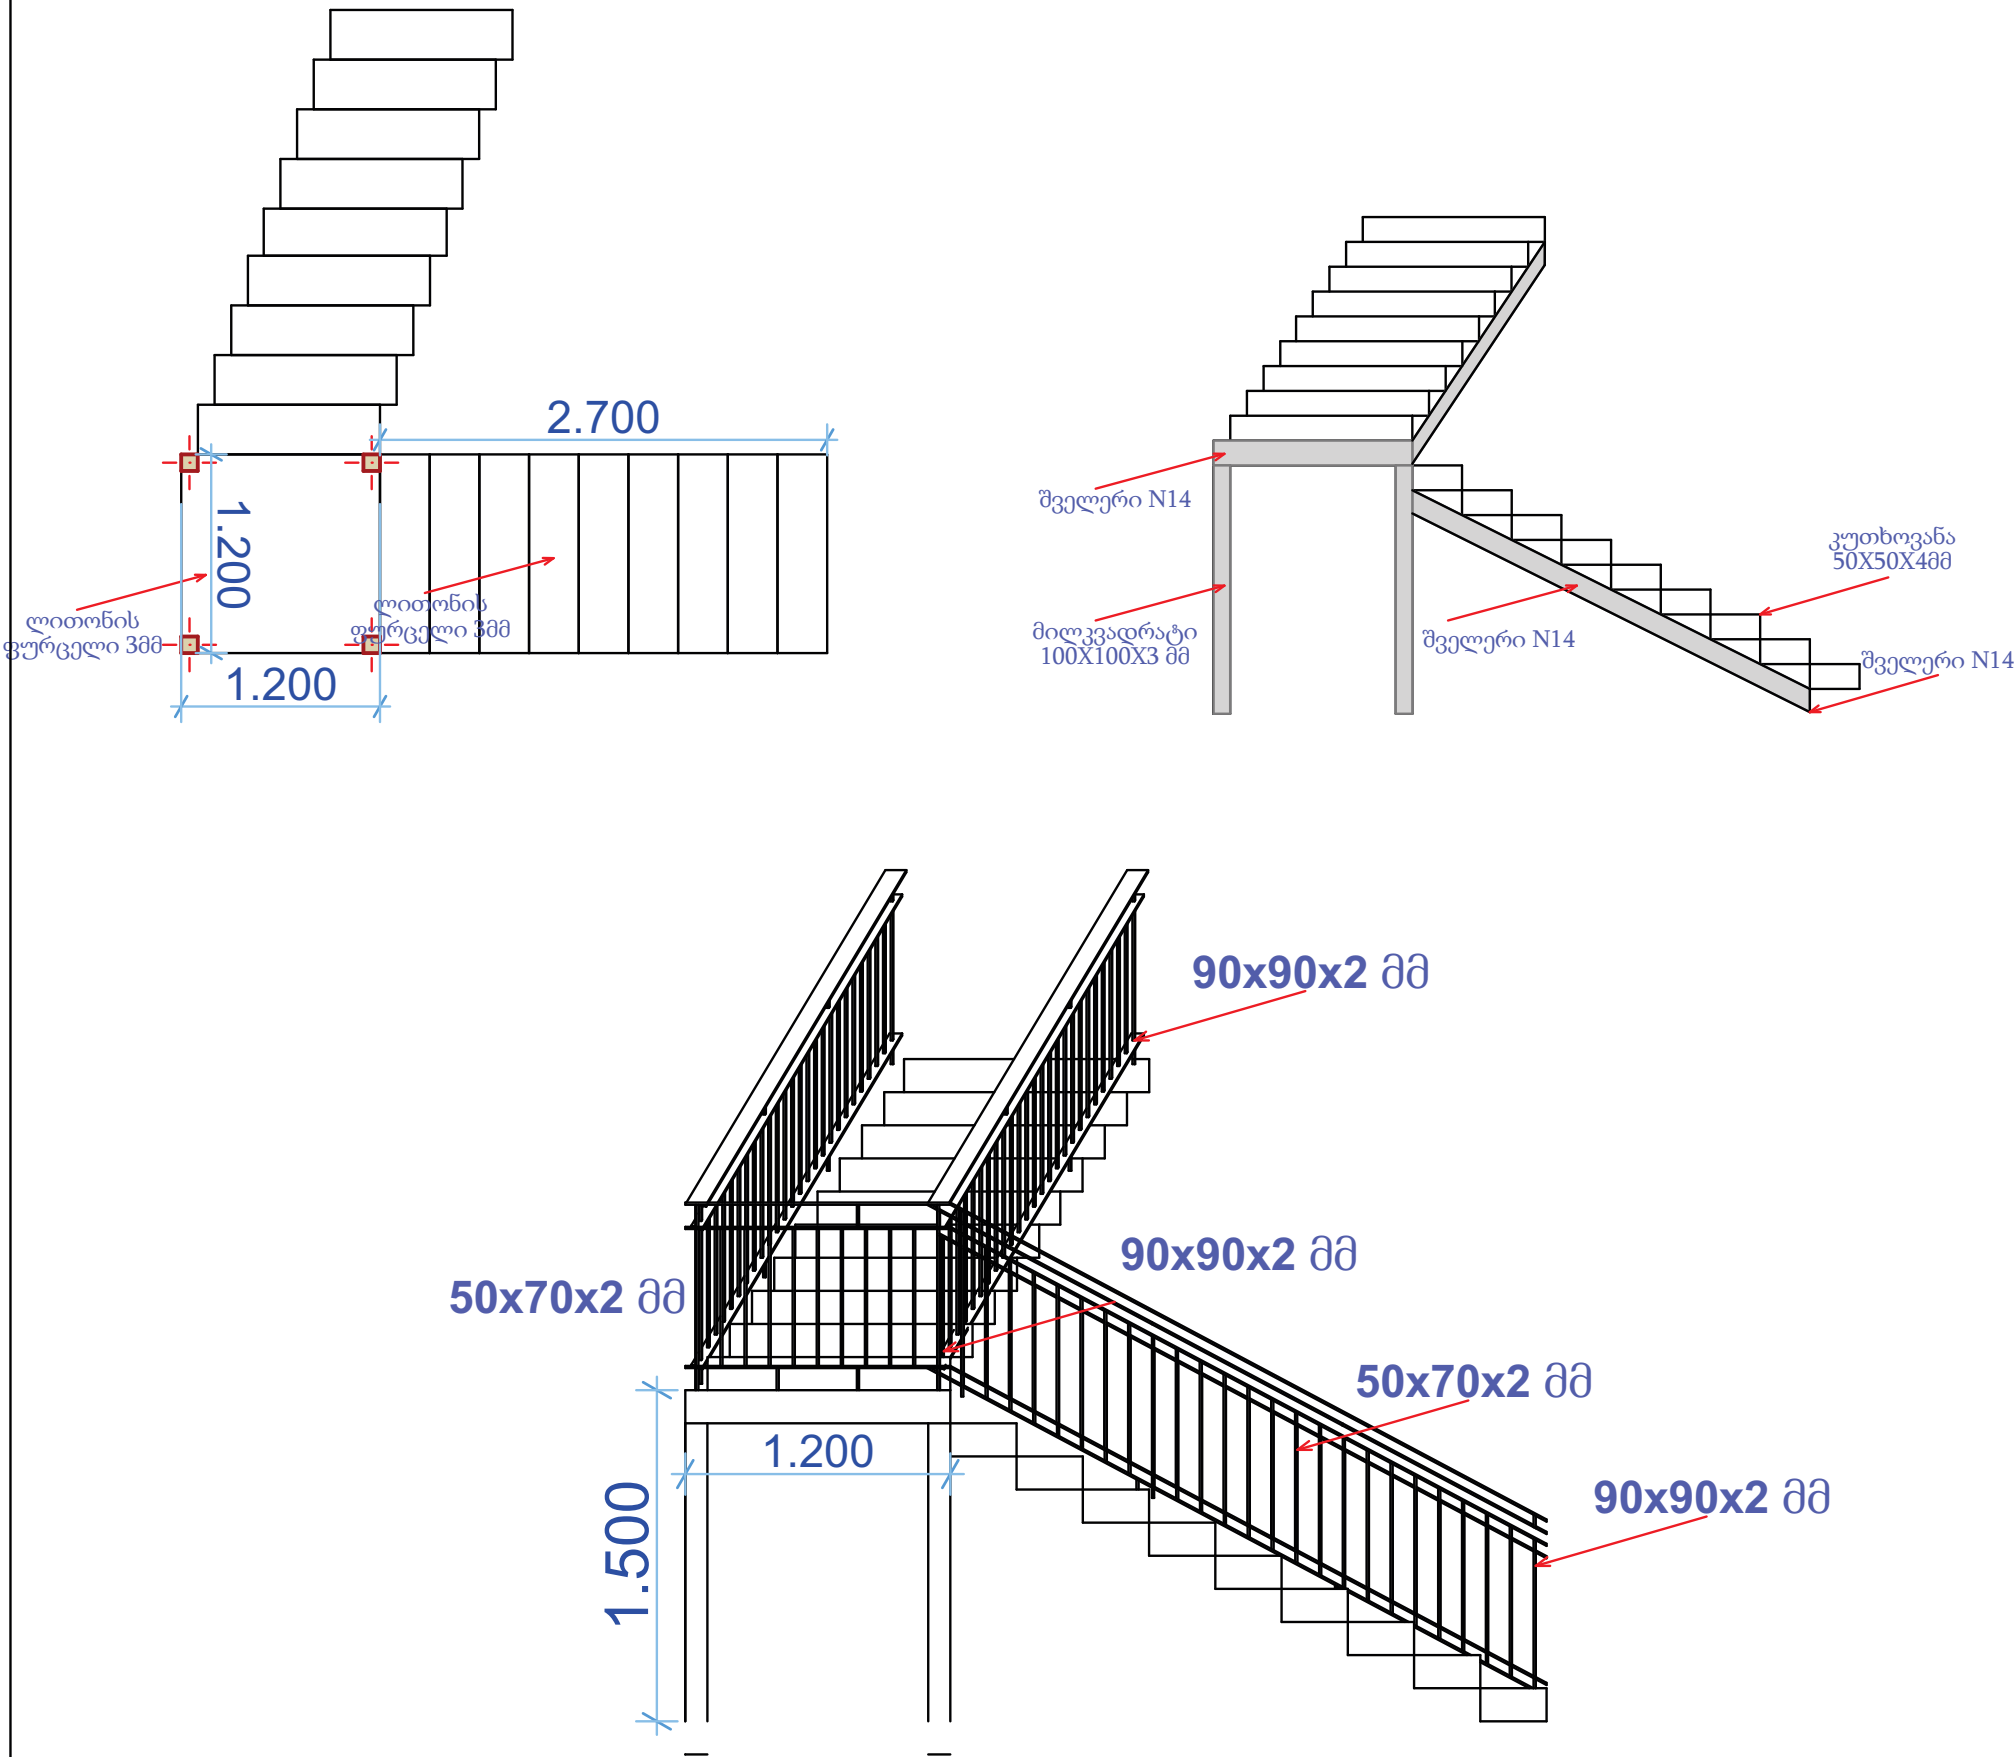

თანამდებობა	გვარი	ხელწერა	პროექტის სახელწოდება
დირექტორი:	მ. ქობულაძე		საბავშვო ბაღის კეთილმოწყობა
შეასრულა:	გ. ფუტყარაძე		დამკვეთი: ხულოს მუნიციპალიტეტი
„გლობალ ინვესტ გრუპ“			მისამართი: სოფელი ვერნები

გენ გეგმა

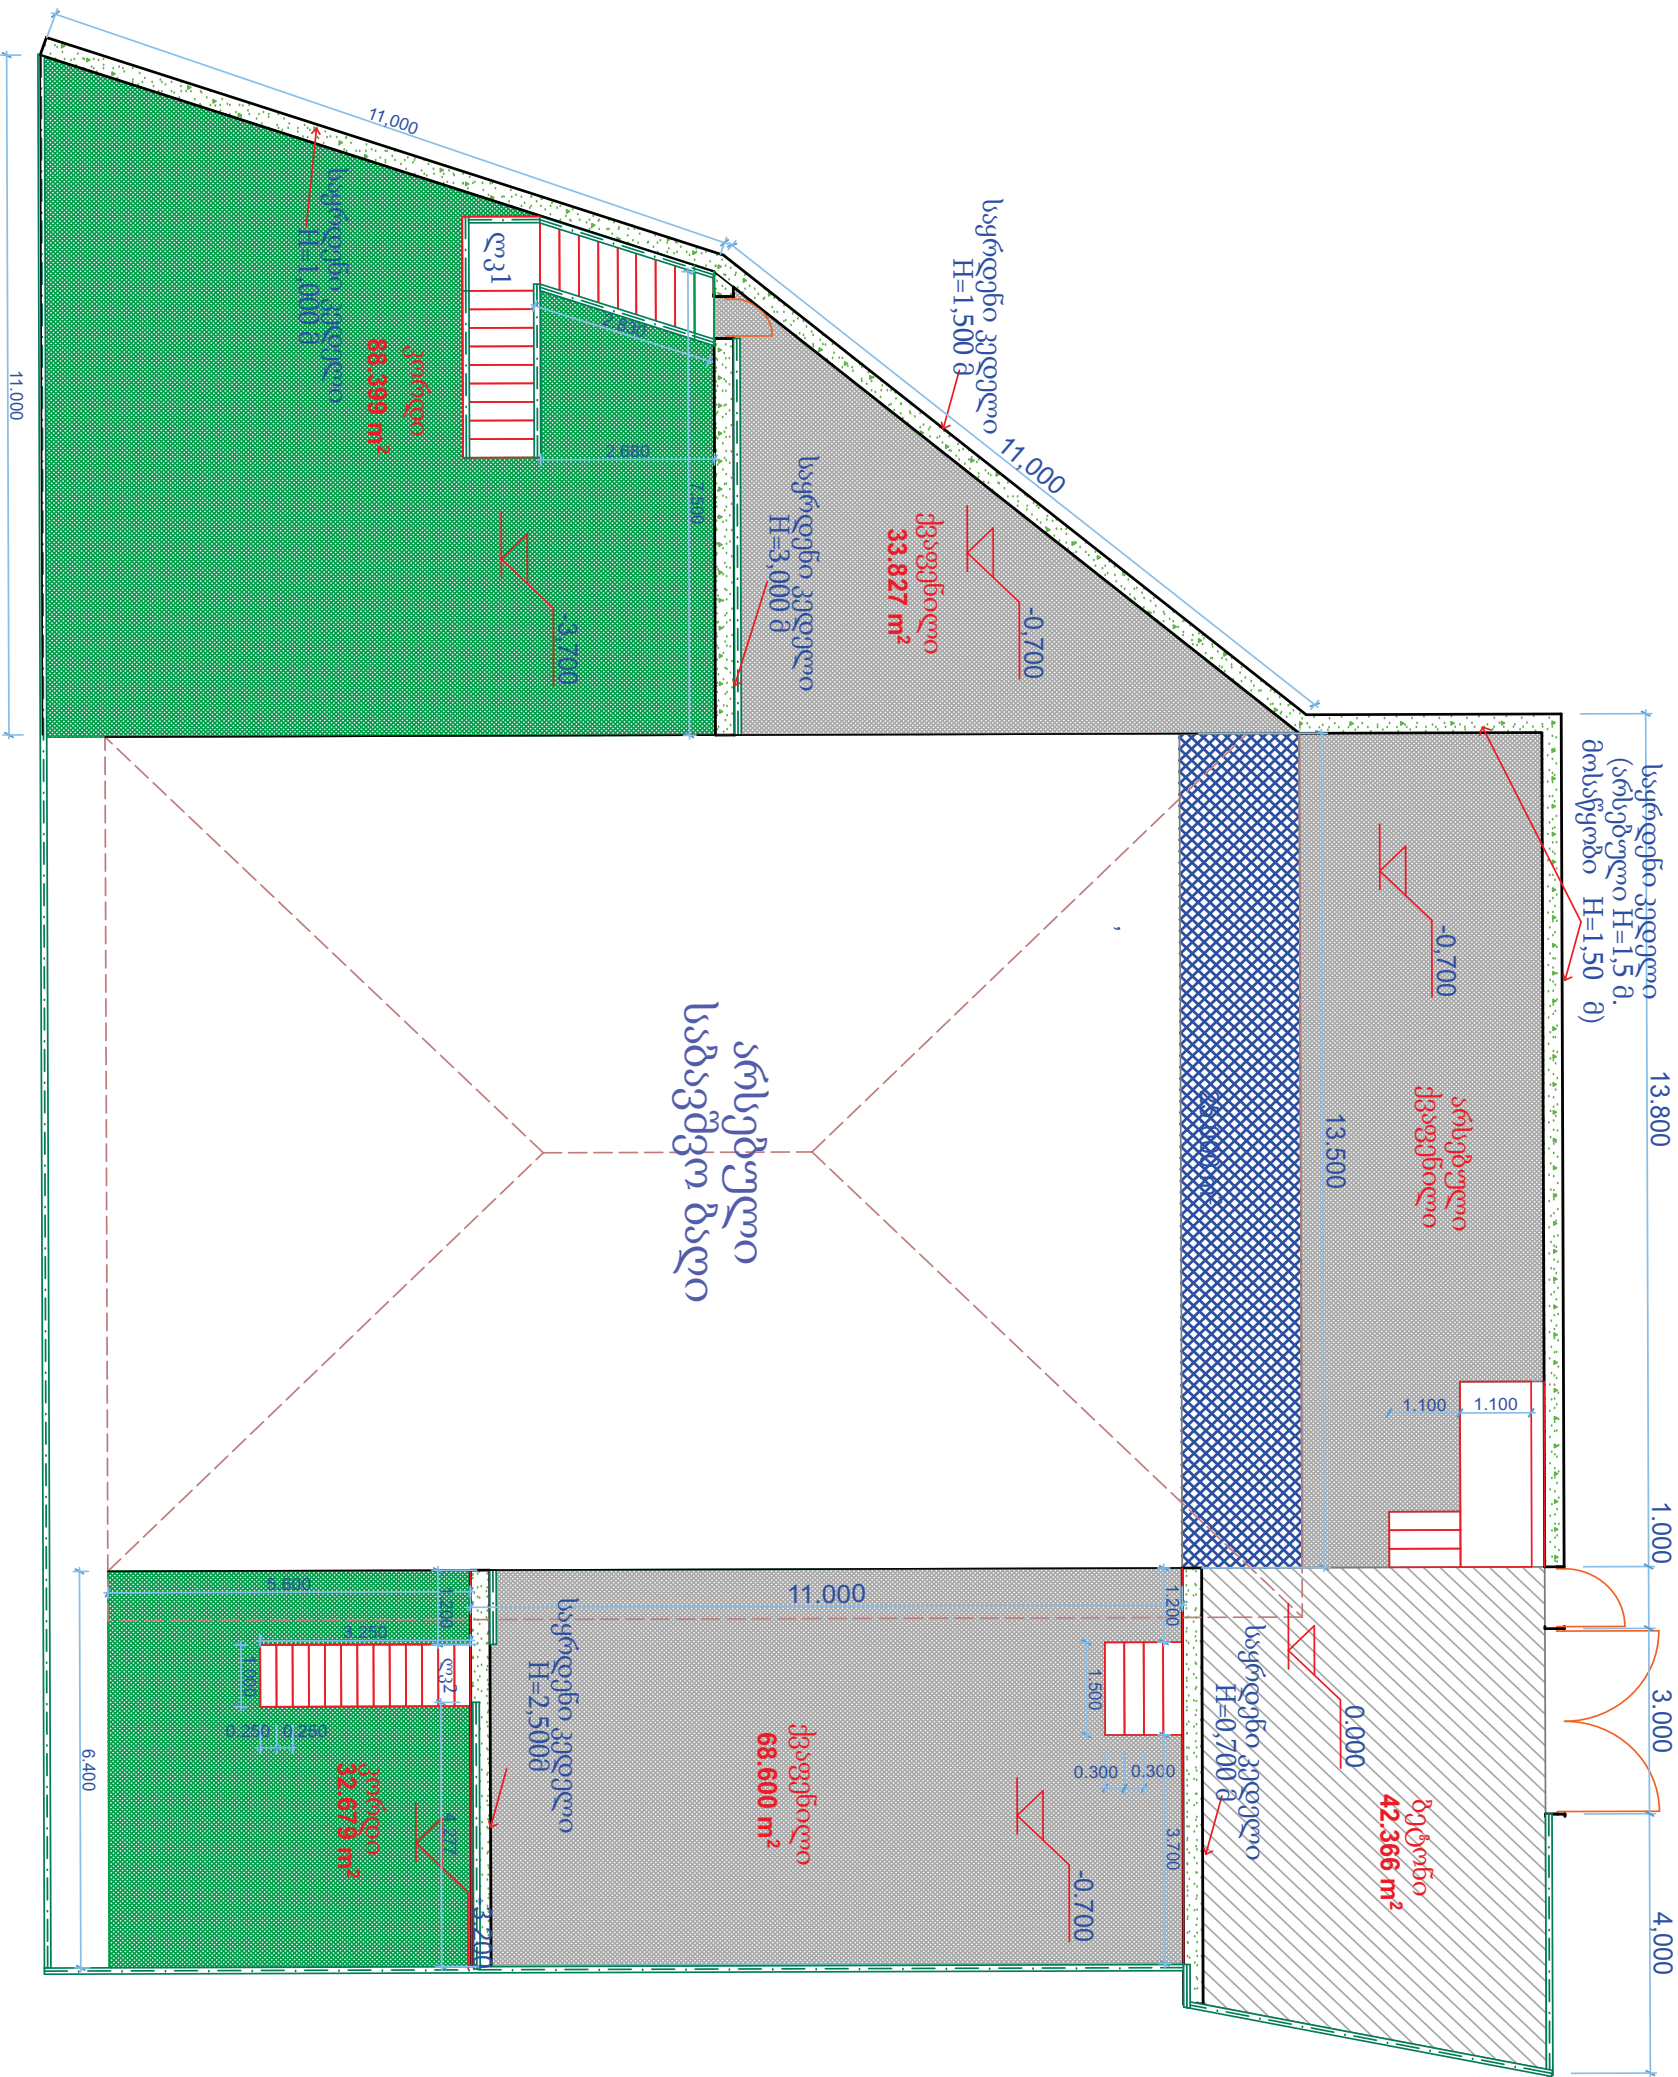

თანამდებობა	გვარი	ხელწერა	პროექტის სახელწოდება
დირექტორი :	მ. ჭიბულაძე		საბავშვო ბაღის ტერიტორიის კეთილმოწყობა
შესრულა :	მ. ფუსტაიაძე		დამკვეთი : ხულოს მუნიციპალიტეტი
„გლობალ ინვესტ გრუპ“			მისამართი : სოფ. კერძები



თანამდებობა	გვარი	ხელწერა	პროექტის სახელწოდება საბავშვო ბაღის ტერიტორიის კეთილმოწყობა
დირექტორი:	მ. ჭაბულაძე		
მეასრულა:	ზ. ფუტყაიაძე		
„გლობალ ინვესტ გრუპ“			დამკვეთი: ხულოს მუნიციპალიტეტი
			მისამართი: სოფელი ვერნეხი