



შენობის გეგმა

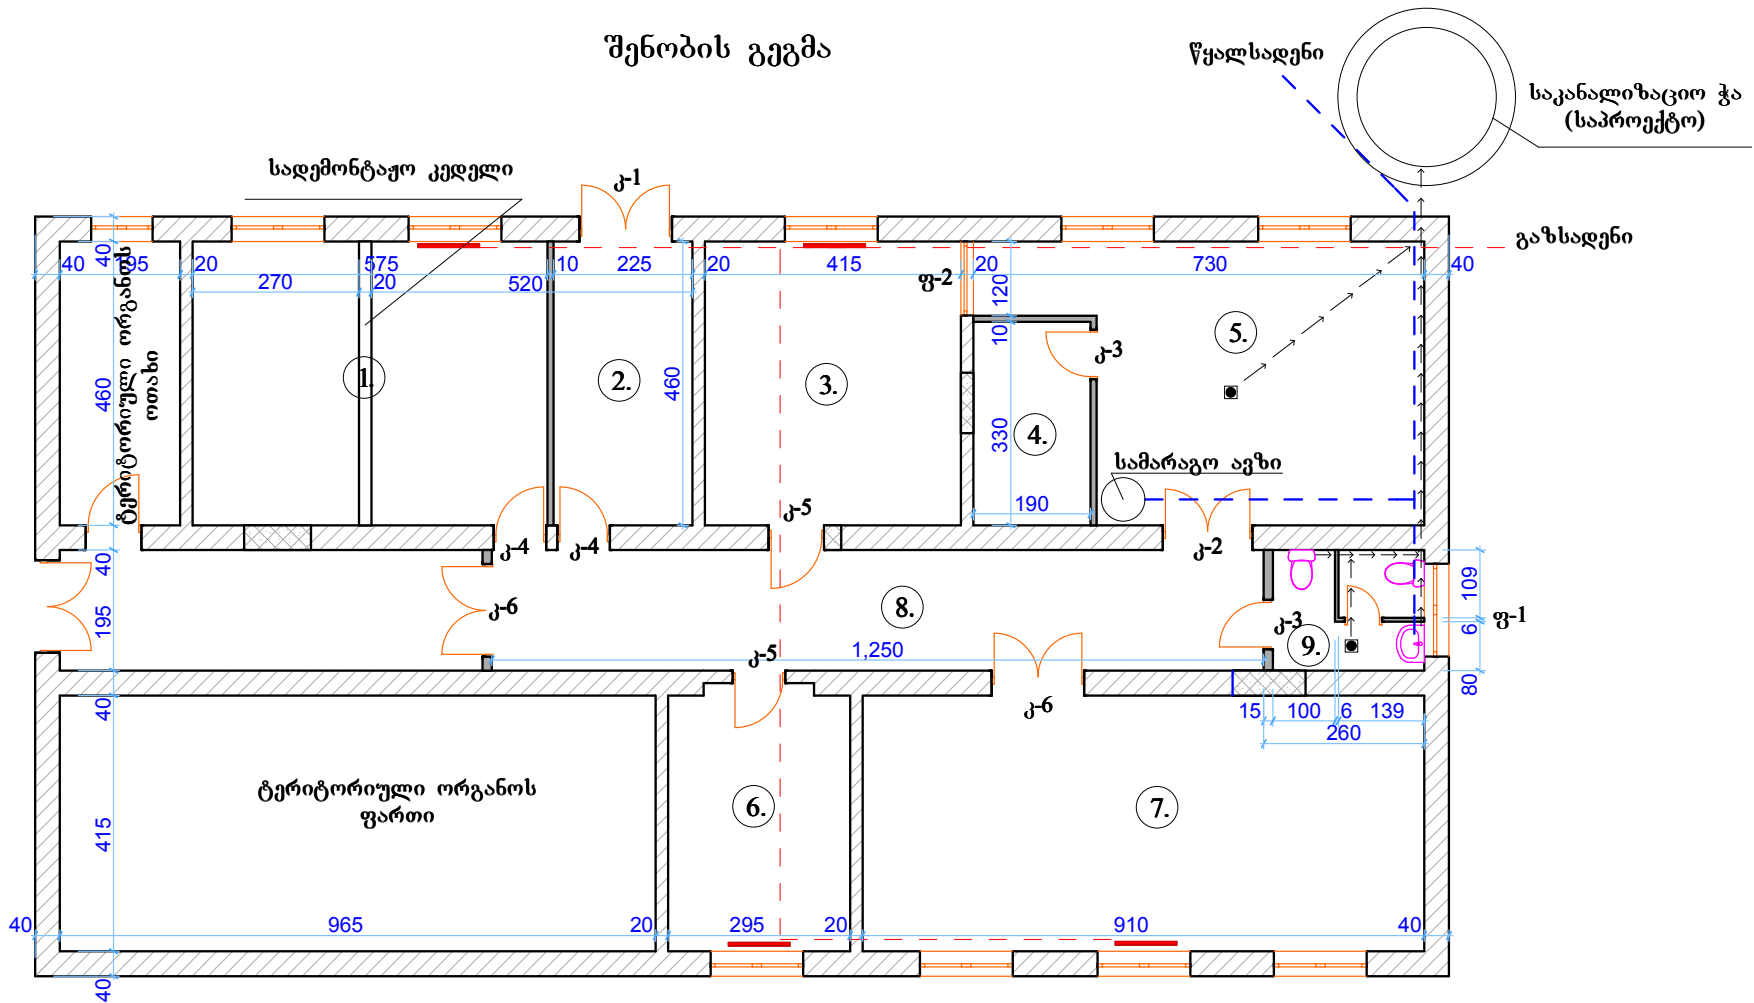

ექსპლიკაცია	ფართი	იატაკის ტიპი	ჭერის ტიპი
1. ჯგუფის ოთახი	26.45მ²	ლამინატი	ტაბაშირ-მუყაო
2. ფოიე	10.35მ²	მეთლახი	ტაბაშირ-მუყაო
3. სასადილო	19.09მ²	მეთლახი	ტაბაშირ-მუყაო
4. საკუჭნაო	6.27მ²	მეთლახი	პლასტიკატი
5. საშხარეულო	26.96მ²	მეთლახი	პლასტიკატი
6. აღმინისტრაცია	12.24მ²	ლამინატი	ტაბაშირ-მუყაო
7. დარბაზი	37.77მ²	ლამინატი	ტაბაშირ-მუყაო
8. დერეფანი	24.38მ²	მეთლახი	ტაბაშირ-მუყაო
9. სველი წერტილი	4.79მ²	მეთლახი	პლასტიკატი

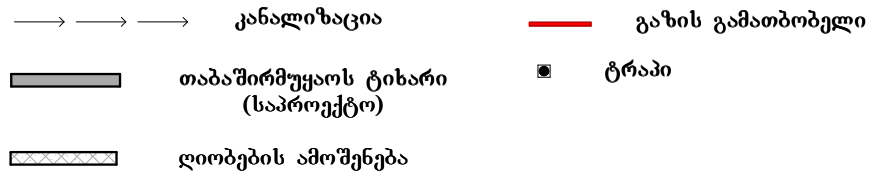

დაკვეთით: სიღნაღის მუნიციპალიტეტის გამგეობა			შემოსრ.: იმ „იოსებ წიკლაშვილი“		
სოფ. ქვემო შანანის საბაგეო ბაღის შენობის რეაბილიტაცია					
დირექტორი	ი. წიკლაშვილი		საბაგეო ბაღის შენობის რეაბილიტაცია მ 1-100		გპ. ფურც
ინჟინერი	გ. კორაშვილი				
				2016 წელი	