



ქ. ბათუმი მთისძირის ქუჩის
გეგმა ტოპოდირზე
მ 1:500

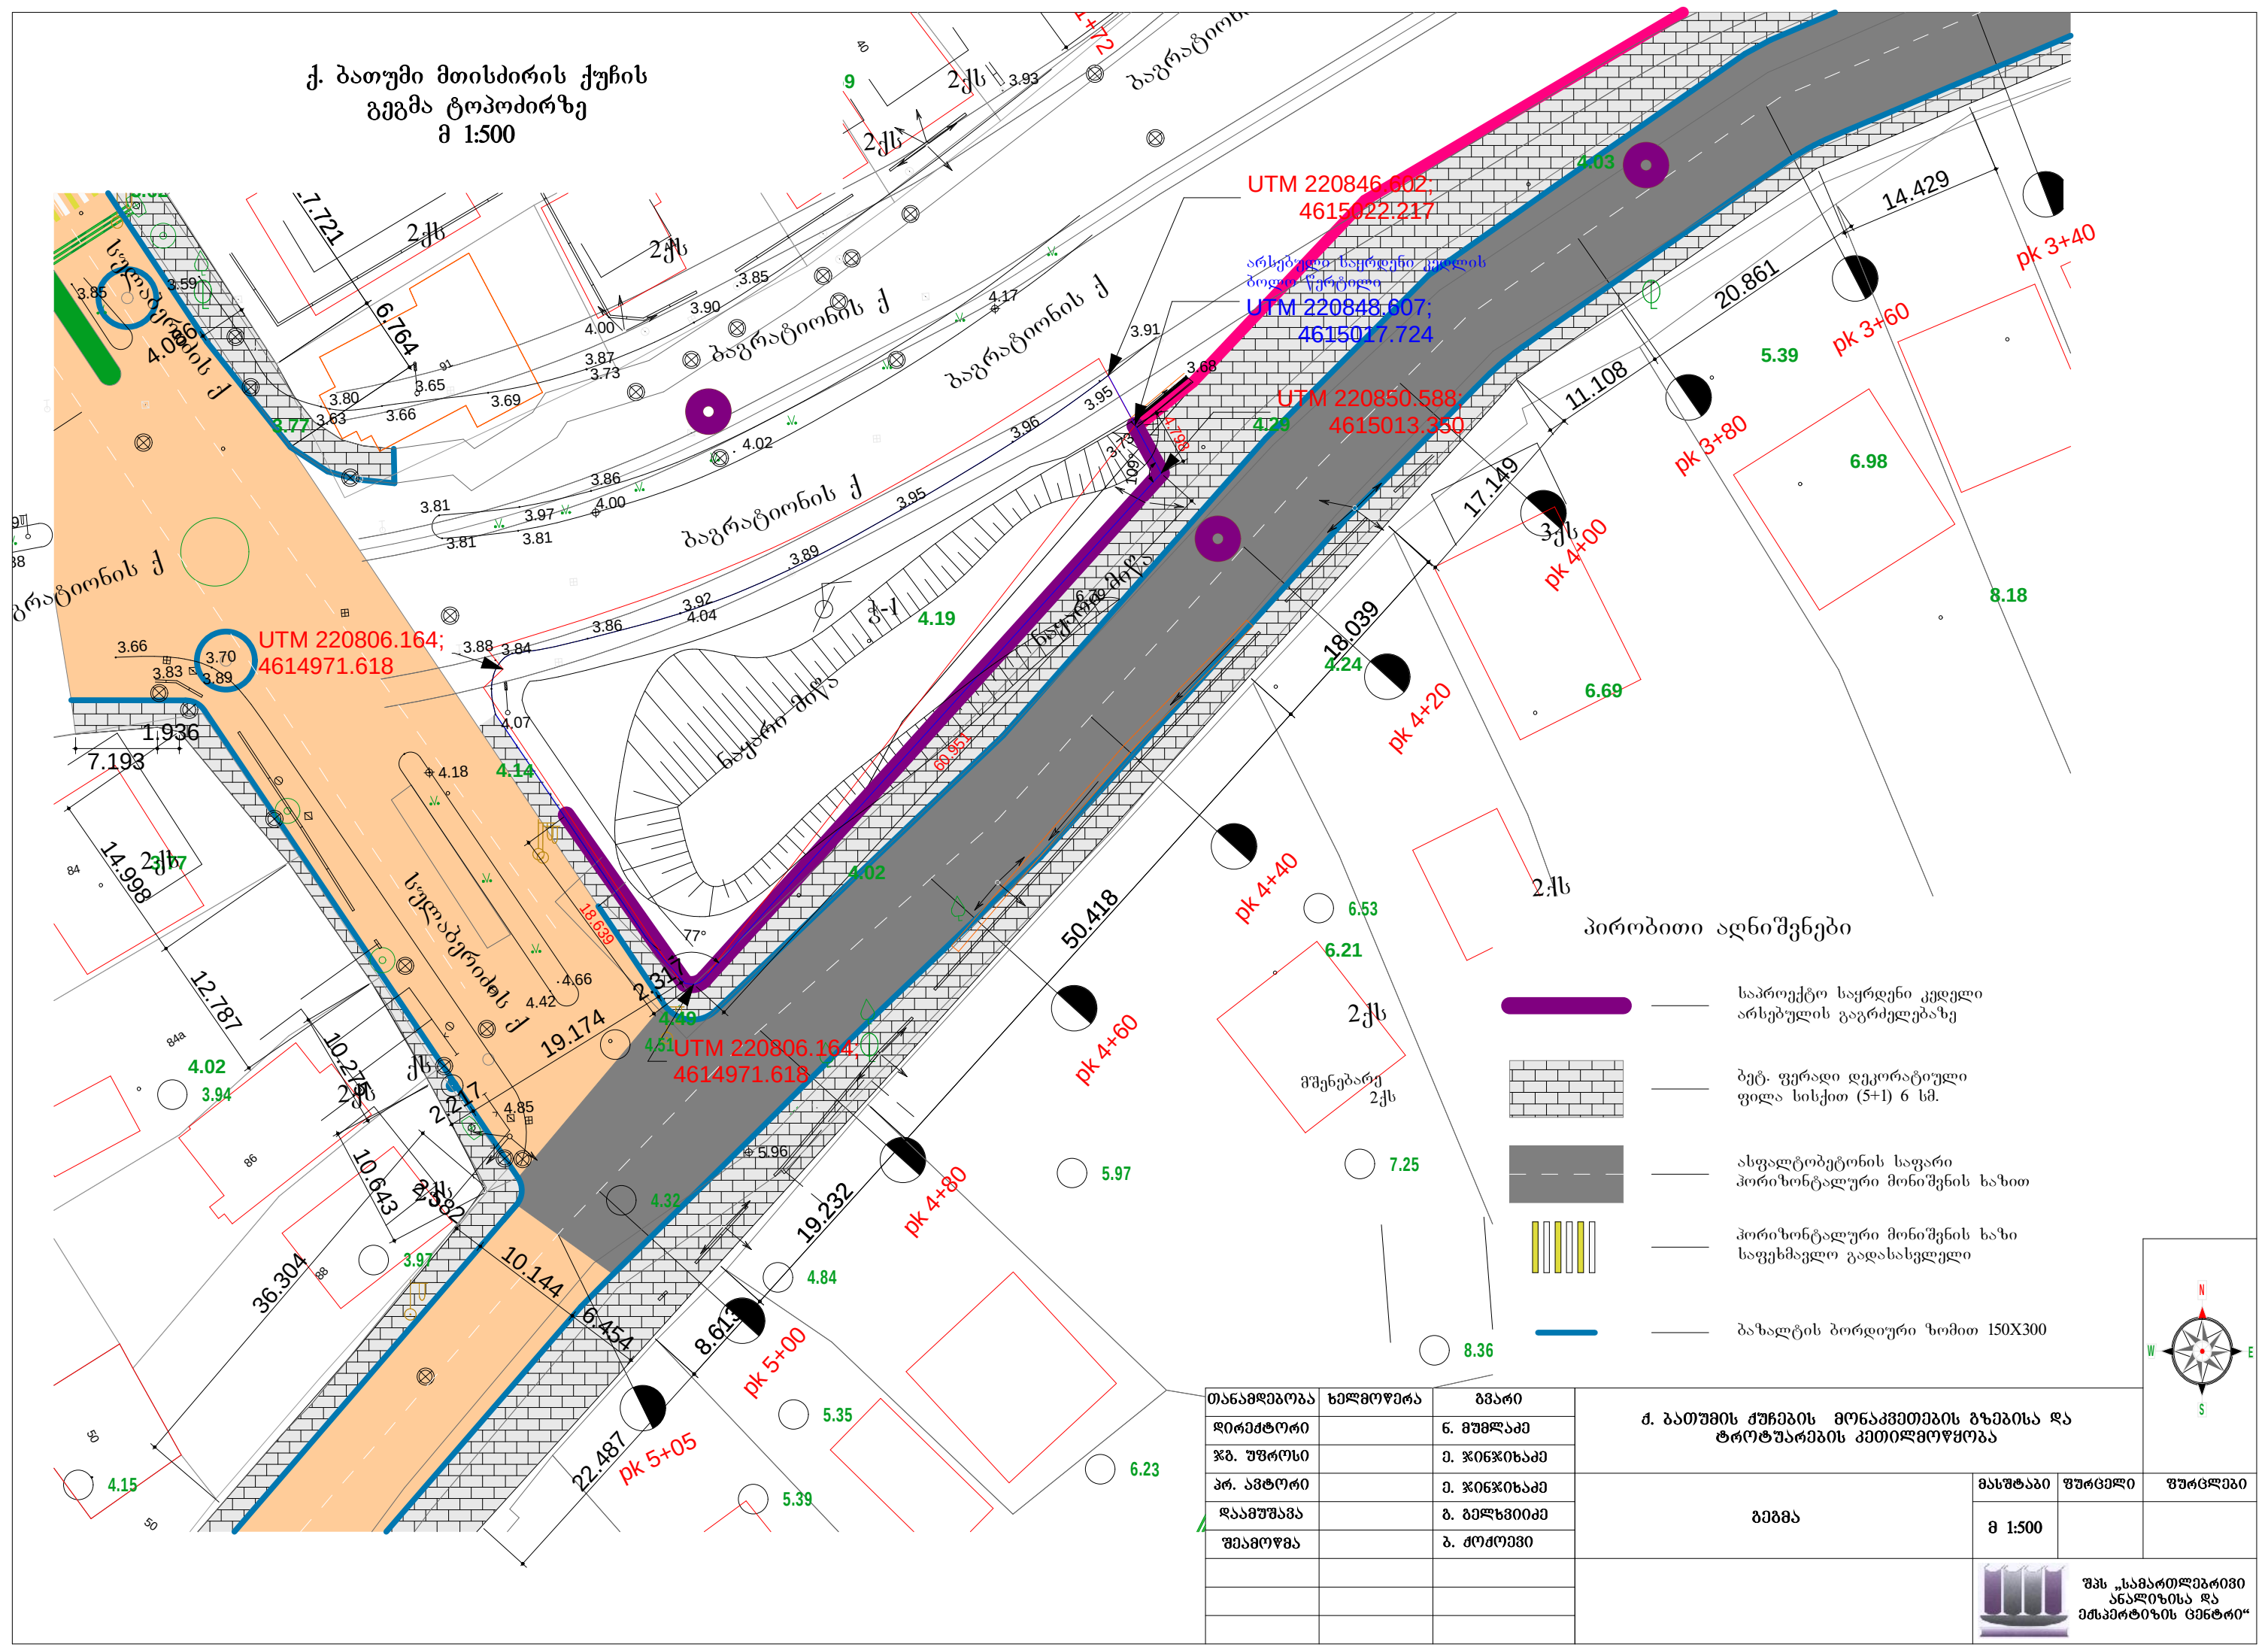




პირობითი აღნიშვნები

- საპროექტო საყრდენი კედელი არსებულის გაგრძელებაზე
- ბეტ. ფერადი დეკორატიული ფილა სისქით (5+1) 6 სმ.
- ასფალტობეტონის საფარი პერიზონტალური მონიშვნის სახით
- პერიზონტალური მონიშვნის სახით საფეხმაველი გადასასვლელი
- ბაზალტის ბორდიური ზომით 150X300


თანამდებობა	ხელმოწერა	გვარი	ქ. ბათუმის ქუჩების მონაკვეთების გეგმისა და ტოპოგრაფიის კეთილმოწყობა		
დირექტორი		ნ. გუგუშაძე			
ჟ.ბ. უფროსი		მ. ჯიფიხიაძე			
პრ. ავტორი		მ. ჯიფიხიაძე			
დაამუშავა		ბ. ბელხვიძე			
შეამოწმა		ბ. მოძოვში	გეგმა		
			მასშტაბი	ფურცელი	ფურცლები
			მ 1:500		
			შპს „სამართლებრივი ანალიზისა და ექსპერტიზის ცენტრი“		

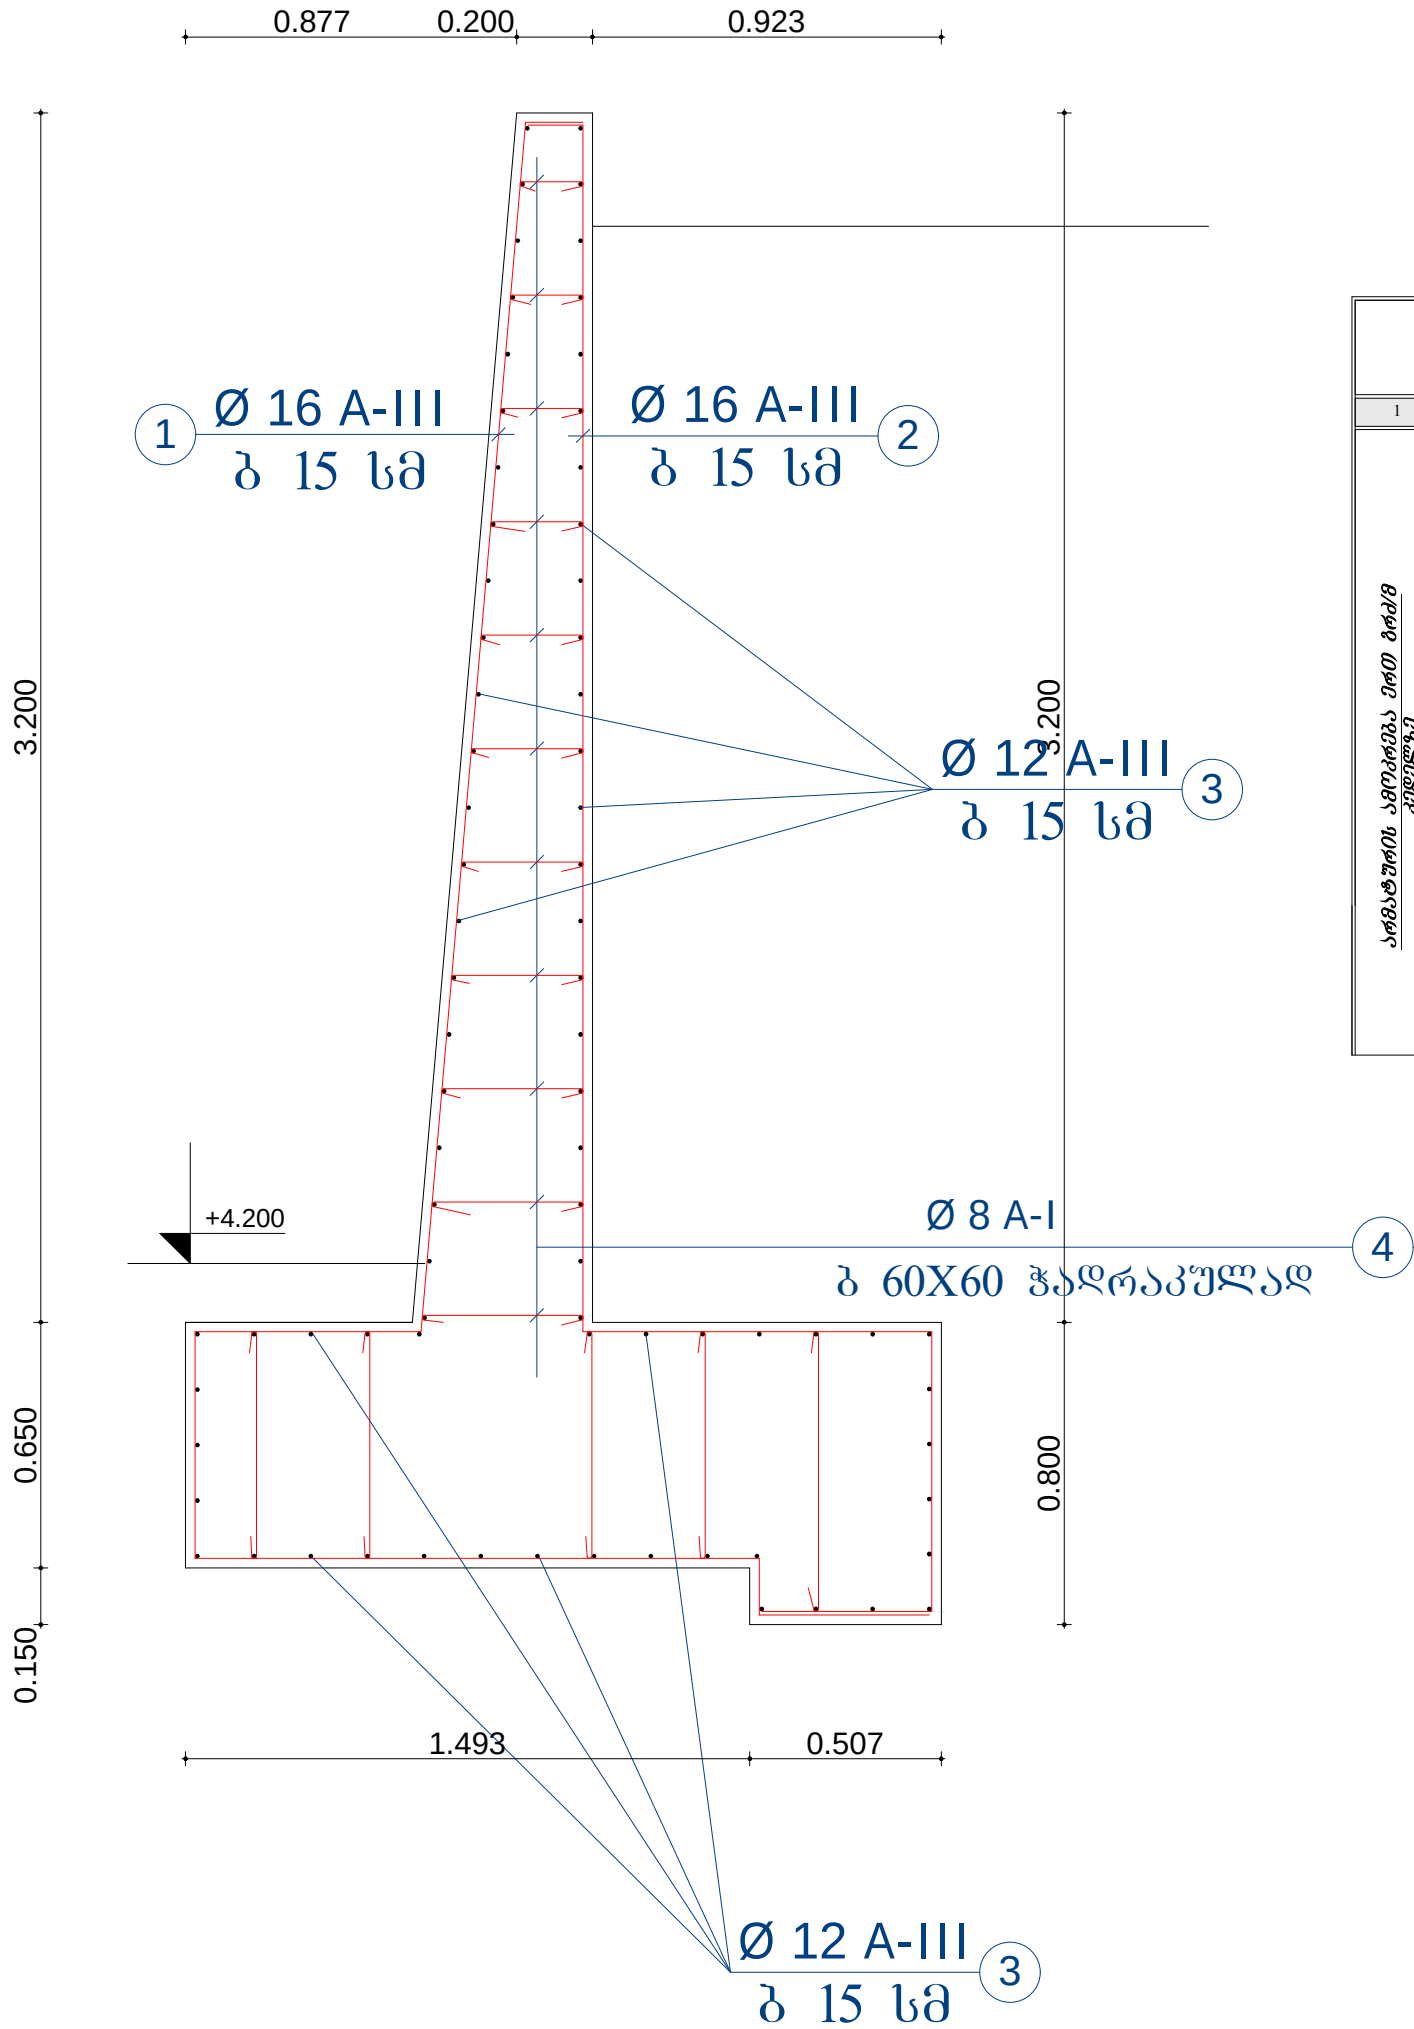

საყრდენი კედლის არმირების სპეციფიკაციები 1 ბრძ/მ

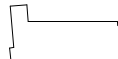 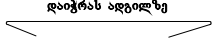	პრზ.	შსპიზი	მარკა და დიამეტრი ტრ	სიგრძე მმ.	რკინე წონა გ.	სულ სიგრძე მ.	ერთეულის წონა კგ.	საერთო წონა კგ.	
1	2	3	4	5	6	7	8	9	
არმატურის გამოყენება ერთ ბრძ/მ კედელზე	1		16-AIII	6 655	7	46.59	1.58	73.60	
	2		16-AIII	5 452	7	38.17	1.58	60.30	
	3		12-AIII	1 000	75	75.00	0.89	66.75	
	4		8-AI	1 030	45	58.50	0.40	23.40	
	5								
	ჯამი კგ.								224.05
	გაღანაჯრები და შეღუფლებისათვის 5%								11.20
	სულ ლითონი კგ.								235.25
	<u>გეგმონი კედელში B30 F200 W6 2.46მ³</u>								

თანამდებობა	ხელმოწერა	გვარი	ძ. ბათუმის ქუჩების მონაკვეთების გზებისა და ტროტუარების კეთილმოწყობა		
დირექტორი		ნ. გუგუშაძე			
წმ. უფროსი		მ. ჯინჯიხაძე			
პრ. ავტორი		მ. ჯინჯიხაძე			
დაამუშავა		ბ. ბელხვიძე	საყრდენი კედლის არმირების დეტალები და სპეციფიკაციები	მასშტაბი	ფურცელი
შეამოწმა		ბ. ძოძოვში		მ 1:500	
			 შპს „სამართლებრივი ანალიზისა და ექსპერტიზის ცენტრი“		

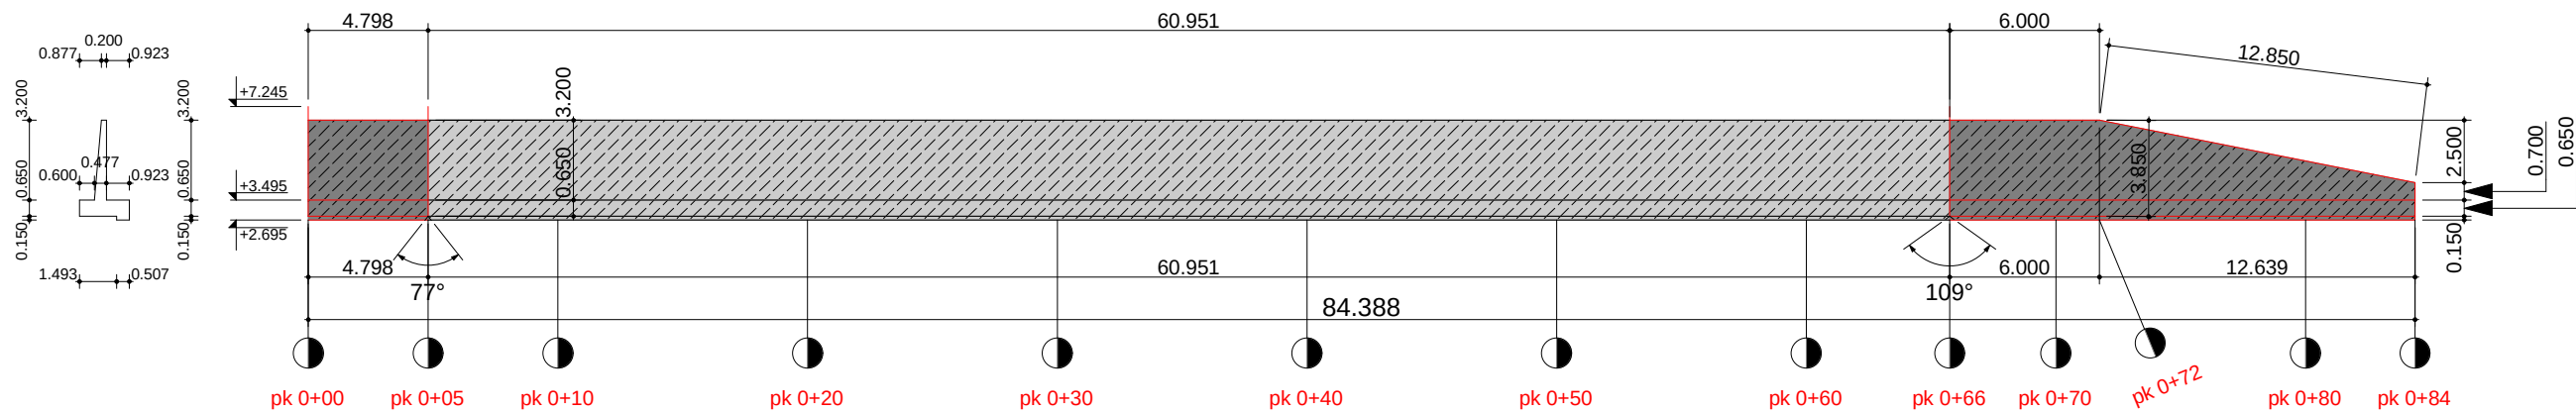

თანამდებობა	ხელმოწერა	გვარი	ძ. ბათუმის ქუჩების მონაკვეთების გზებისა და ტროტუარების კეთილმოწყობა			
დირექტორი		ნ. გუგუშაძე				
წმ. უფროსი		მ. ჯინჯიხაძე				
პრ. ავტორი		მ. ჯინჯიხაძე				
დაამუშავა		ბ. ბელახვიძე	კედლის განლაგება	მასშტაბი	ფურცელი	ფურცლები
შეამოწმა		ბ. ძოძოშვილი		მ 1:500		
				 შპს „სამართლებრივი ანალიზისა და ექსპერტიზის ცენტრი“		