


მარცხენა ნაპირი

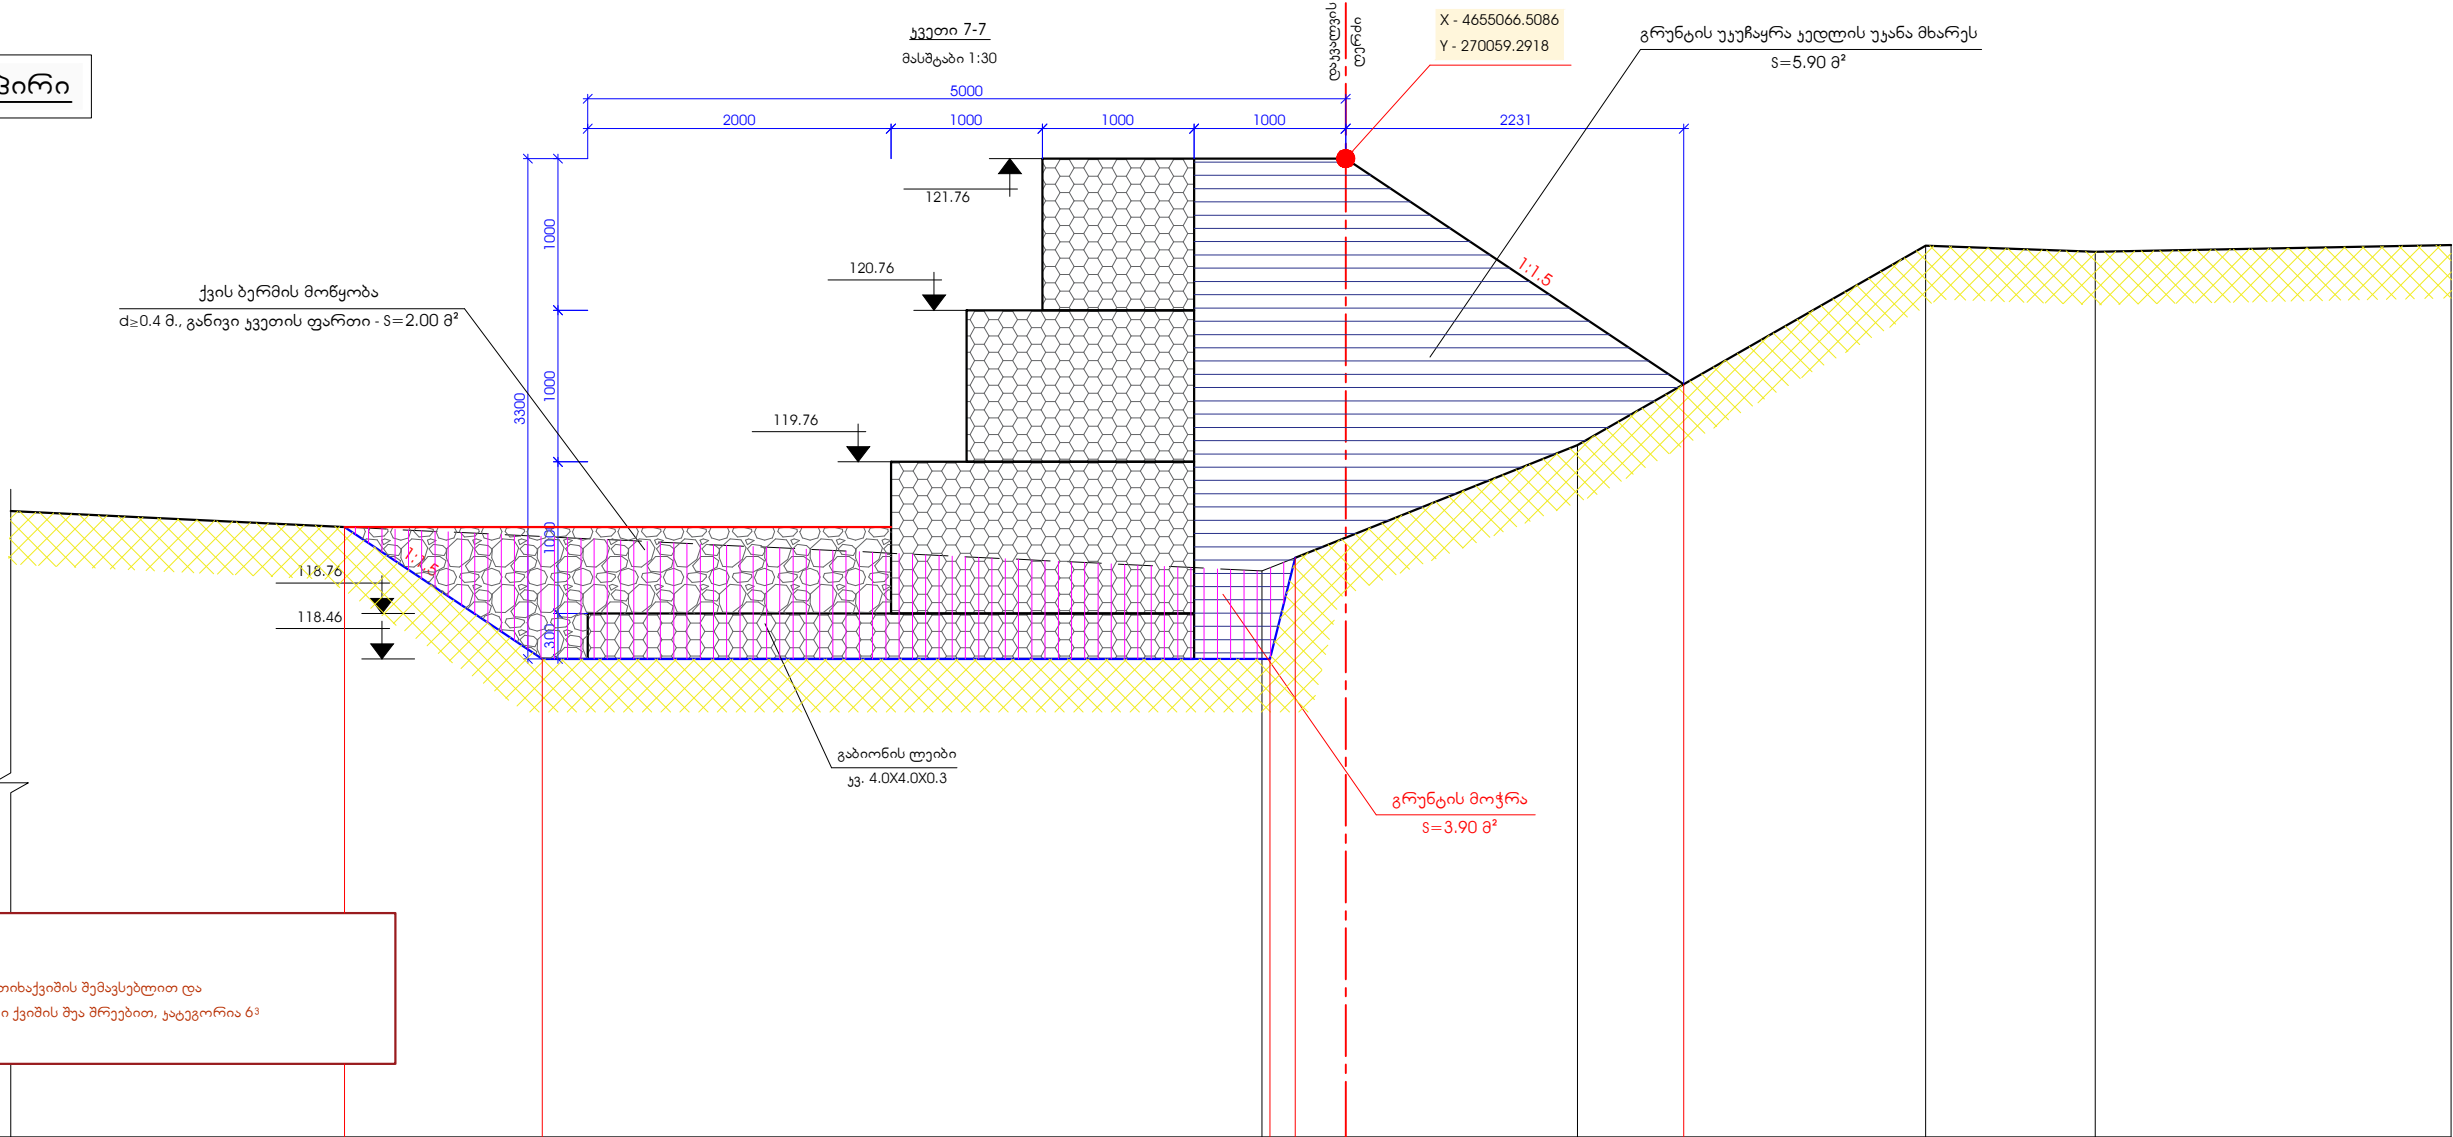

გეოლოგია:
1. ხრეშოვანი გრუნტი თიხაქვიშის შემავსებლით და
წვრილმარცვლოვანი ქვიშის შუა შრეებით, კატეგორია ბ³

საპროექტო მონაცემები	საპროექტო ნიშნული, მ.	119.33	118.46	118.46	119.127	120.272				
	მანძილი, მ.		1.30	4.80	0.20	2.60	5.10			
ფაქტური მონაცემები		119.436			119.04	119.26	119.87	121.186	121.145	121.19
				7.80						

პკ 0+90.00

კომპანია

შ.პ.ს. "არქპრო"

შპს "არქპრო" არქპრო

პ რ ე კ ტ ა ლ ი ს - დ ე ს ე ხ ე ლ ა ბ ე :
ჩოხატაურის მუნიციპალიტეტის სტიქიით დაზიანებული ცენტრალური
წყალსაცავი სადგურის მიმდებარე ტერიტორიაზე მდ. სუფსის კალაპოტის
ფორმირებისა და სარეგულაციო წყალამრედი ნაგებობის პროექტი

ნახაზის დასახელება

ჯვარი 7-7, პკ 0+90.00 - (მარცხენა ნაპირი)

ფურცელი: №10

მასშტაბი: 1:30

თარიღი:

2016-08-20

ფურცლები:

25 ცალი