


მარცხენა ნაპირი

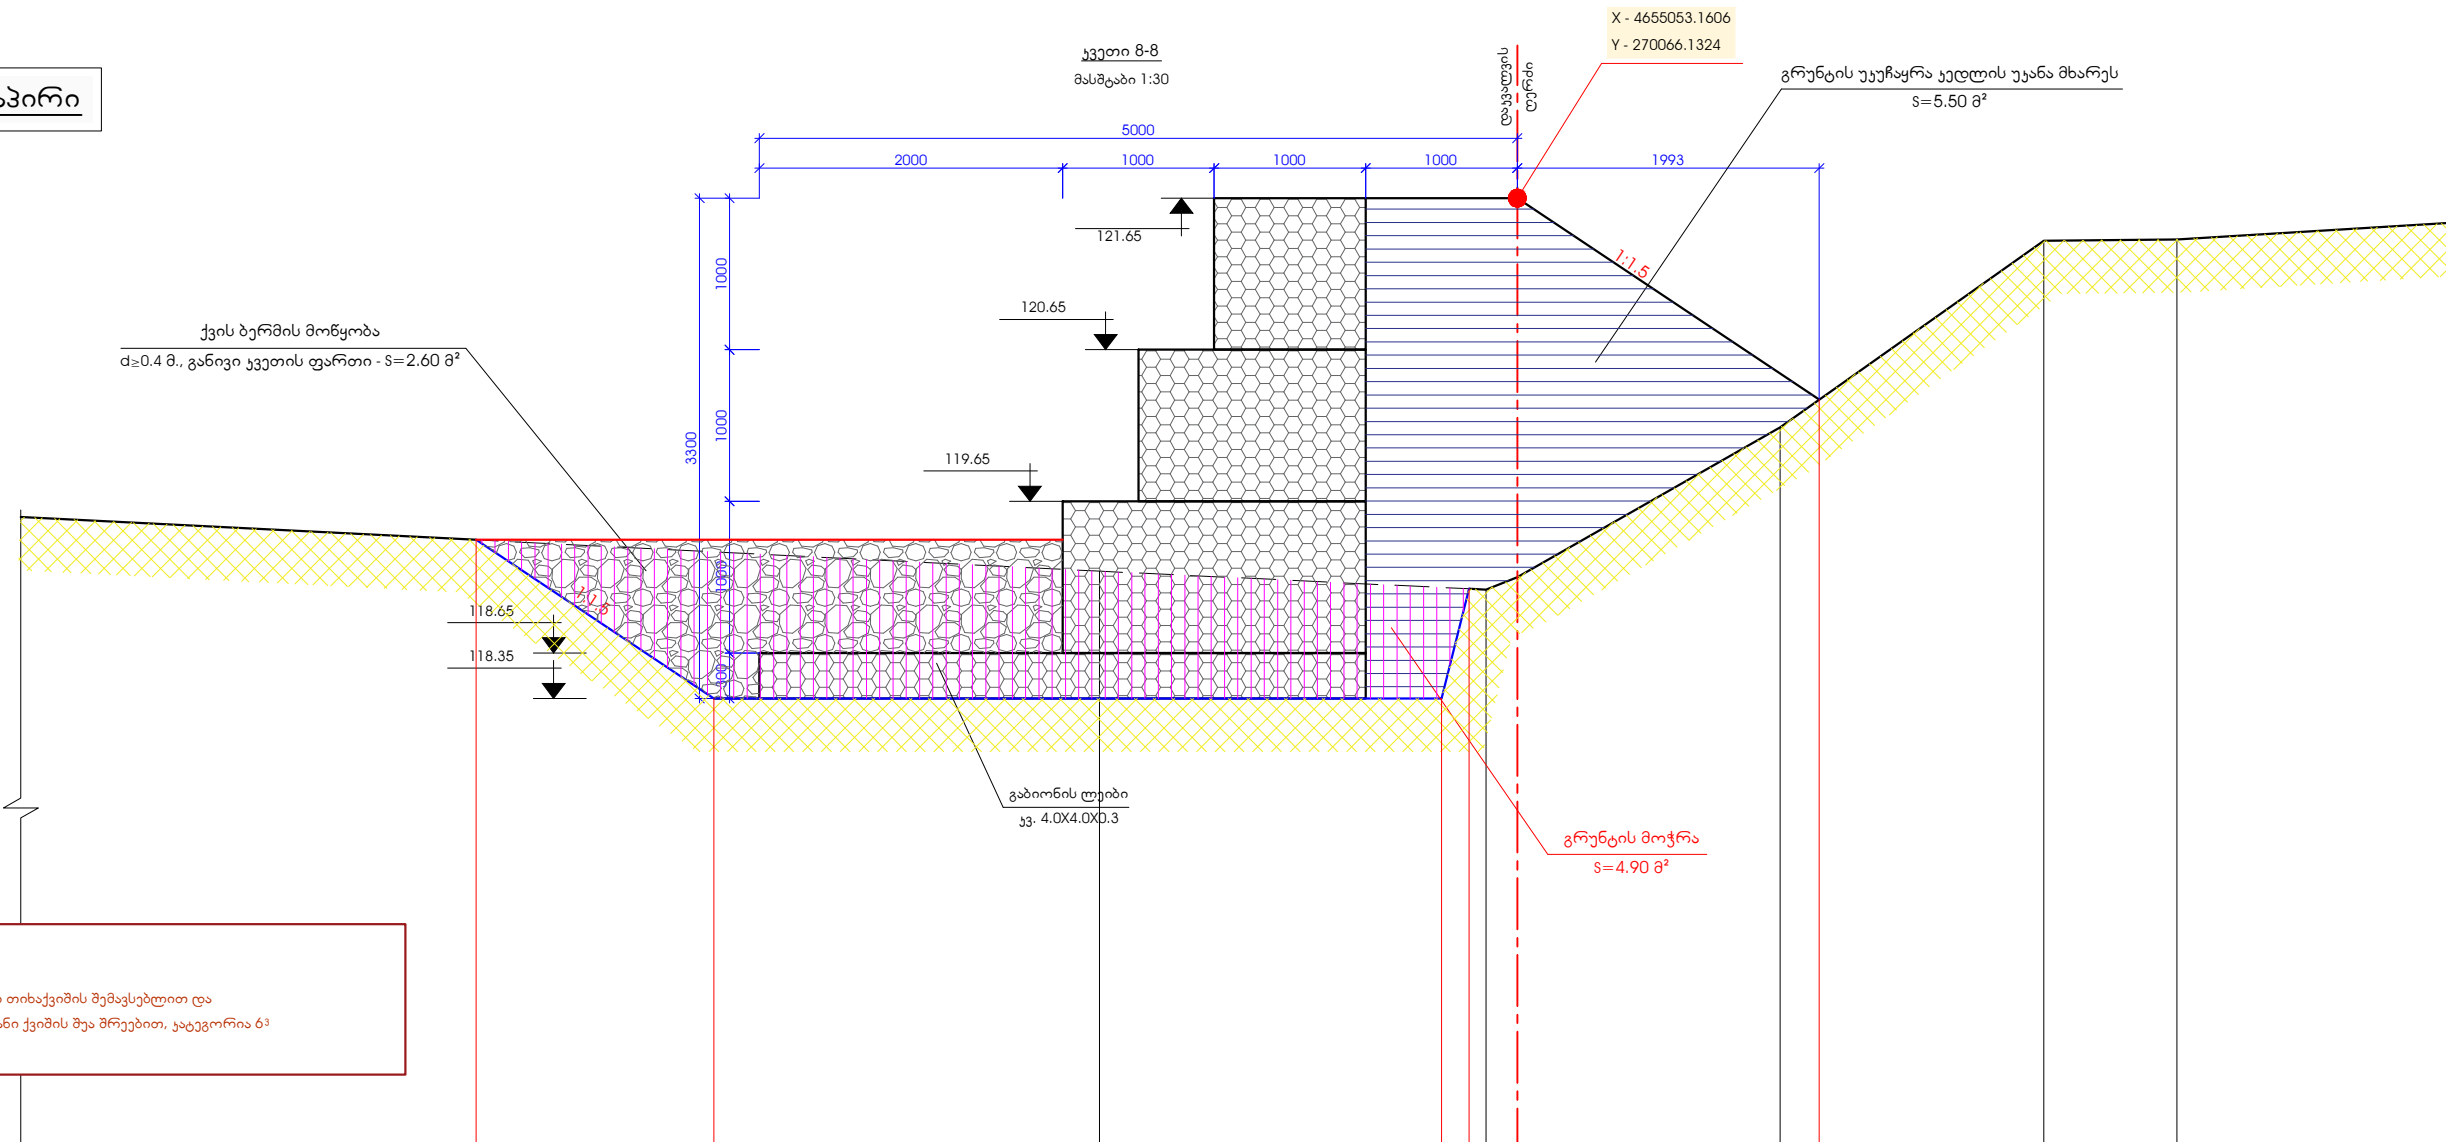


გეოლოგია:

1. ხრეშოვანი გრუნტი თიხაქვის შესამავსებელი და წვრილმარცვლოვანი ქვის შუა შრეებით, კატეგორია ბ³

საპროექტო მონაცემები	საპროექტო ნიშნული, მ.	119.396	118.35	118.35	119.073		120.322		
	მანძილი, მ.	1.60	4.80	0.20	2.31		4.23		
ფაქტური მონაცემები		123.12	123.12	119.068	119.15	120.138	121.369	121.377	121.491
		7.12	2.60	0.21	1.73	1.74	0.88	1.90	

35 1+05.00

 კომპანია		პ რ ო ე ქ დ ი ს - დ ა ს ა ხ ა ე ლ ა ბ ა : ჩოხატაურის მუნიციპალიტეტის სტიქიით დაზიანებული ცენტრალური წყლსაცავი სადგურის მიმდებარე ტერიტორიაზე მღ. სუფსის ჯალაბოგის ფორმირებისა და სარეველაციო წყალამრთი ნაგებობის პროექტი	ნახაზის დასახელება		თარიღი:
შ.პ.ს. "არქპრო"			კვეთი 8-8, პე 1+05.00 - (მარცხენა ნაპირი)		ფურცლები:
			ფურცელი: N11	მასშტაბი: 1:30	2016-08-20
					25 ცალი