
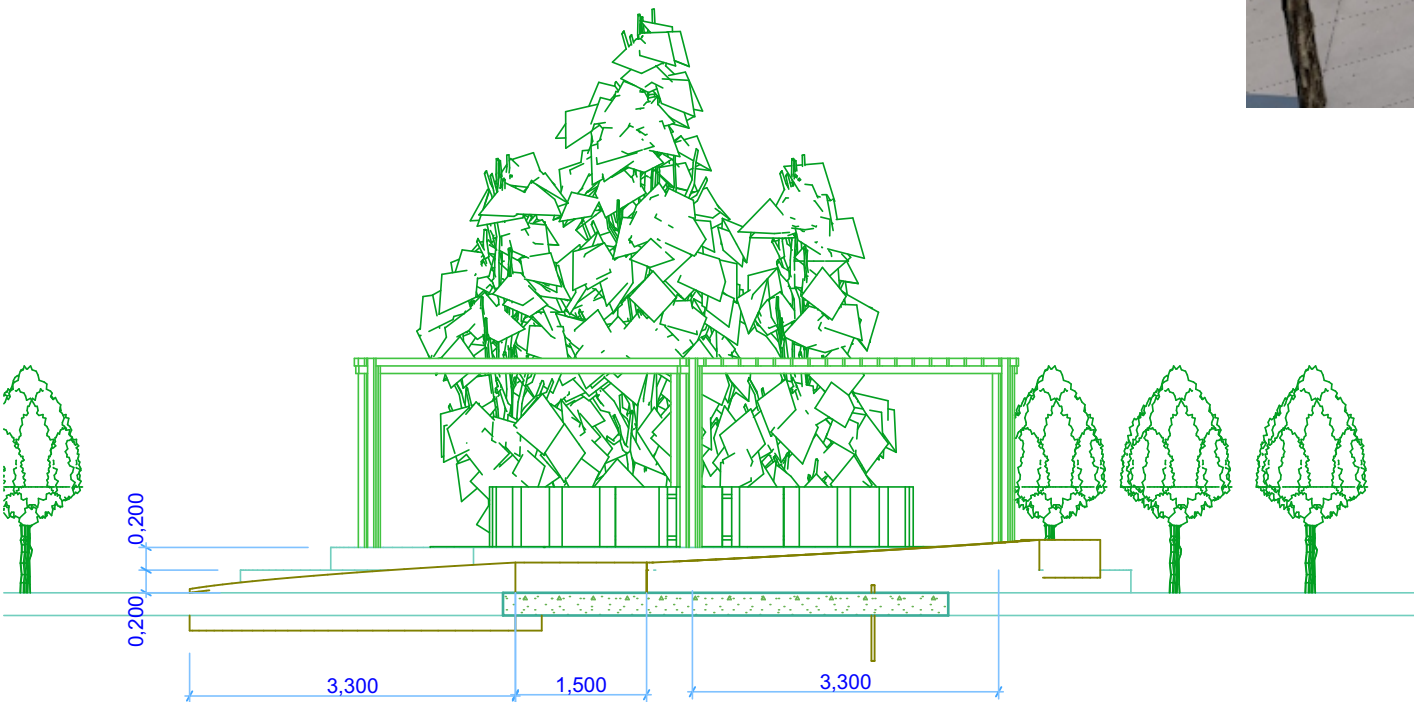


გუნბალო ტბასთან

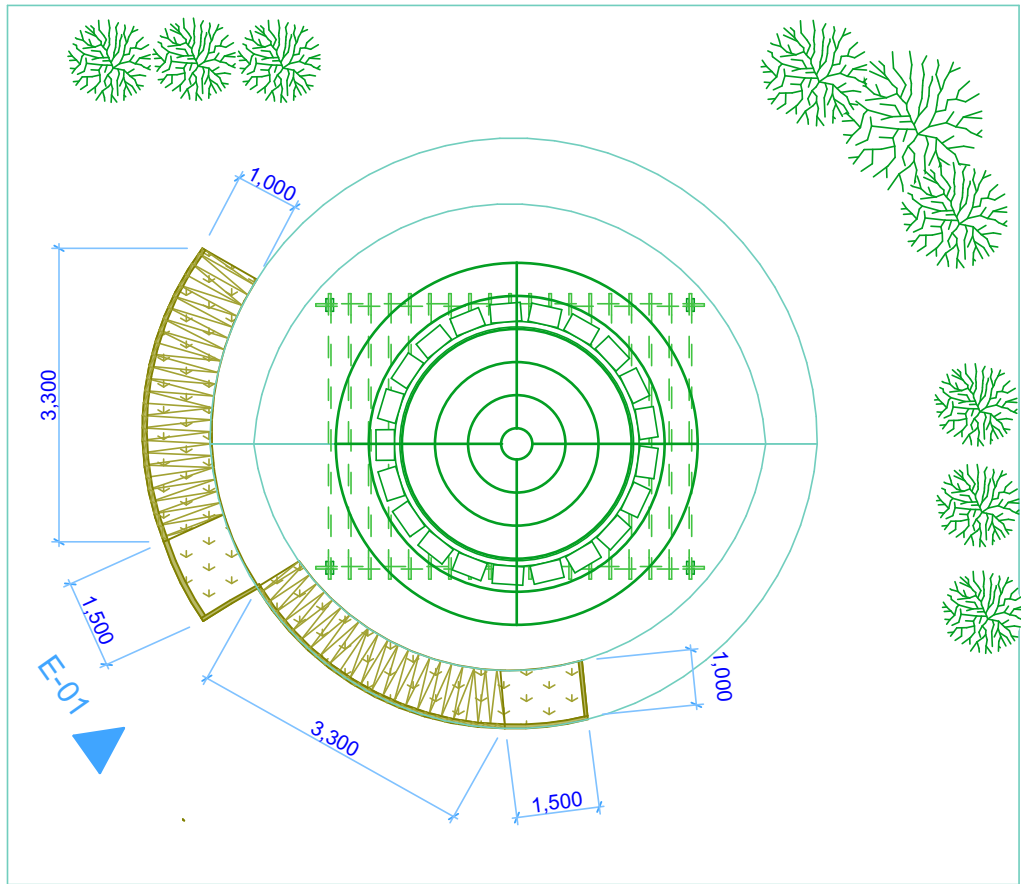

| პროექტი                                                                           | შეასრულა   | შენიშვნა           |           |        | გვერდი |
|-----------------------------------------------------------------------------------|---|--------------------|-----------|--------|--------|
| გალდებულია კურორტ ფუნქციონირების უზრუნველყოფის მიზნით ტერიტორიის მოწყობის პროექტი | ა.ა.ი. ინჟინერი ტერიტორიის ცენტრი კარსა ქ. თბილისი 0192 იაკობის 51<br> |                    |           |        | 1      |
| დამკვეთი                                                                          | თანამდებობა   | სახელი გვარი       | სელმოცუბა | თარიღი |        |
| სსიპ - საპარტეზო ტერიტორიის მფლობელი ადმინისტრაცია                                | პროექტის ღირებულება   | თამარ მახარაშვილი  |           |        |        |
|                                                                                   | არქიტექტორი   | ირინე ჩავეჭავაძე   |           |        |        |
|                                                                                   | არქიტექტორი   | ლეთი ბაგაშვილი     |           |        |        |
|                                                                                   | ინჟინერი ტერიტორიის მფლობელი   | მარიამ გვრიტიშვილი |           |        |        |