
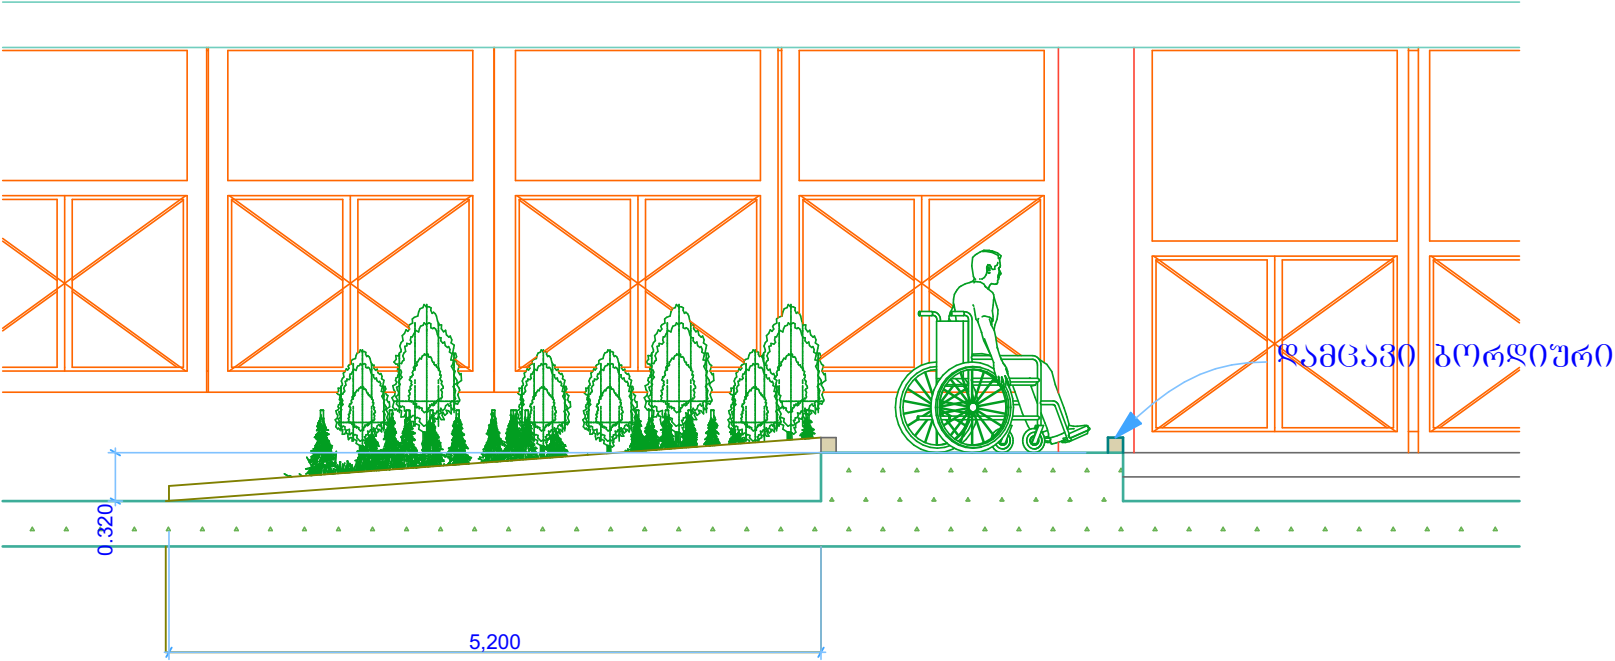


მუზეუმი

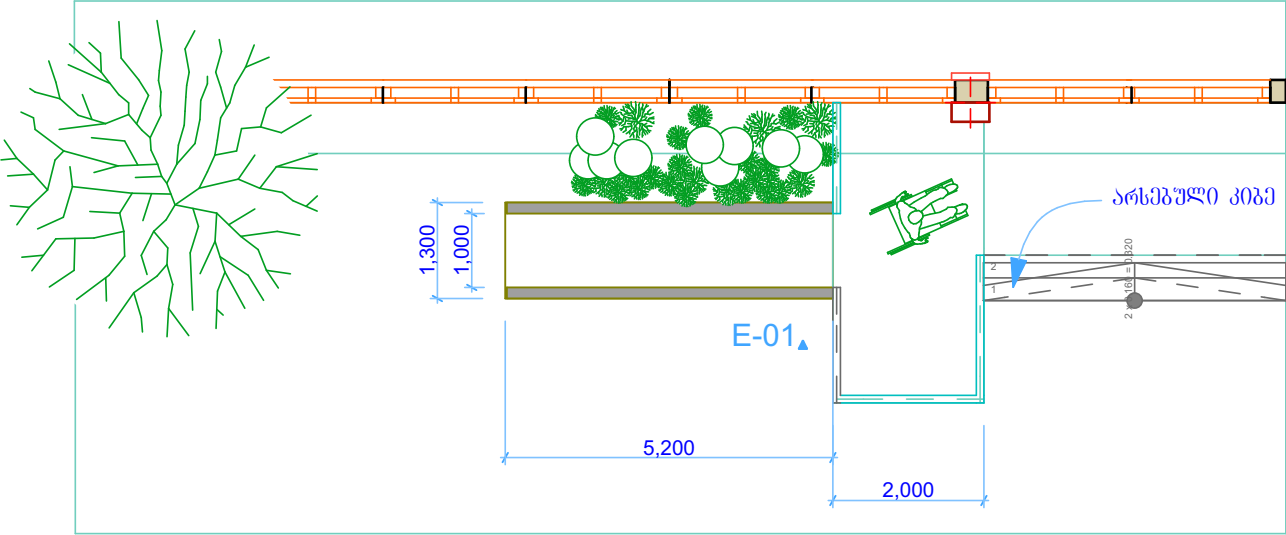

| პროექტი                                                                                                  | შეასრულა   | შენიშვნა           |           | გვერდი |
|---|---|--------------------|-----------|--------|
| გაგნილი პროექტი<br>წესდებოდა შენობის<br>შესაძლებლობის მიხედვით<br>აღსანიშნავი ინფრასტრუქტურის<br>პროექტი | ა.ა.პ. 06კლუბური<br>ტერიტორიის გეგმა<br>დ. მიხეილის 0192 მ.აბაშიძის 51<br> |                    |           | 8      |
| დამკვეთი                                                                                                 | თანამდებობა   | სახელი გვარი       | ხელმოწერა | თარიღი |
| სსიპ - საქართველოს ტერიტორიის<br>პროექტი ადმინისტრაცია                                                   | პროექტის ღირებულება   | თამარ მახარაშვილი  |           |        |
|   | არქიტექტორი   | ირინე ჩავეჭავაძე   |           |        |
|   | არქიტექტორი   | ლეთო ბაზაშვილი     |           |        |
|   | ინჟინერი ტერიტორიის ექსპერტი   | მარიამ გვრიტიშვილი |           |        |