




ფასადი
მ 1:100

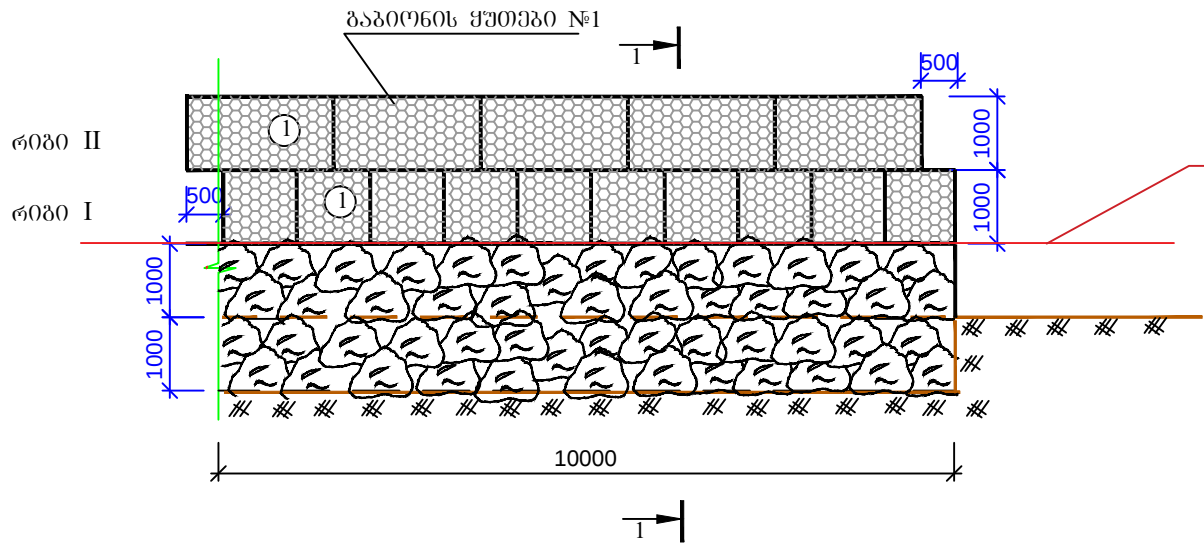


ქვის ღამბის გეგმა
მ 1:100

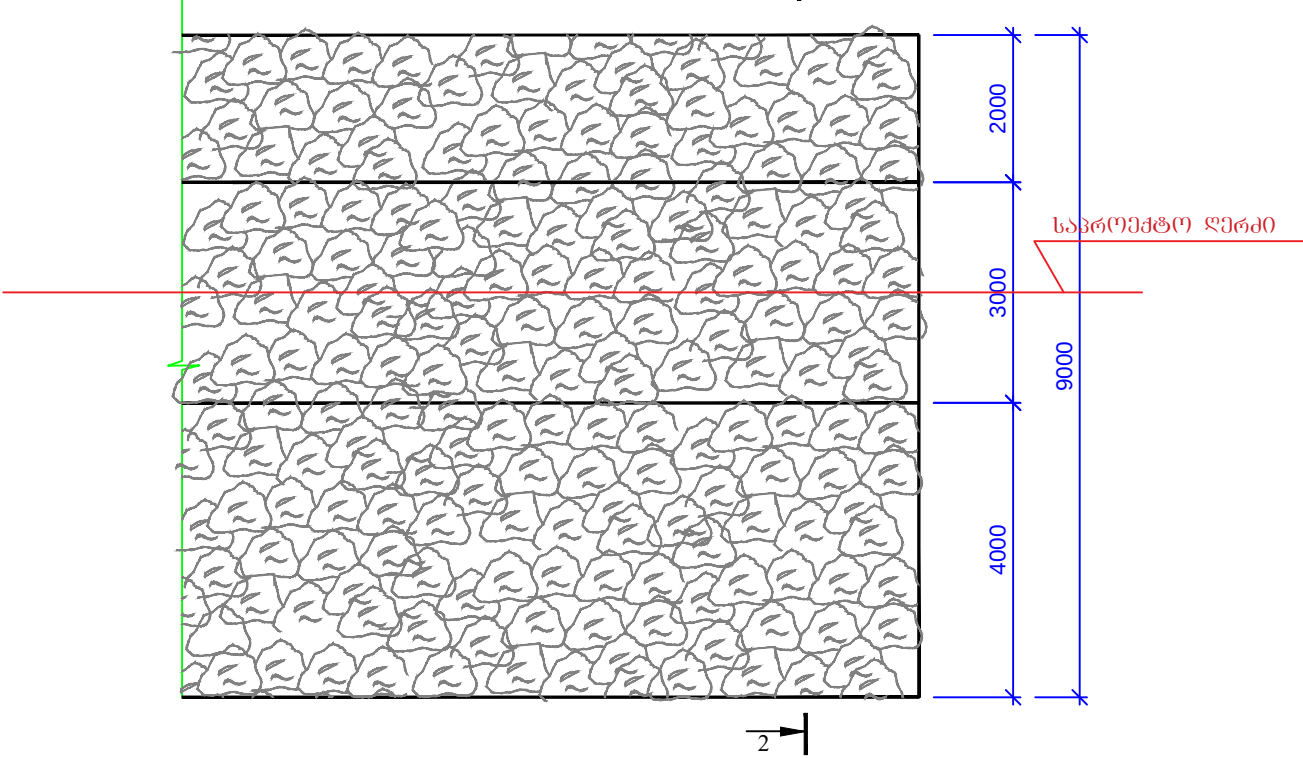

ბაბიონის ბლოკების განლაგების გეგმა
მ 1:100

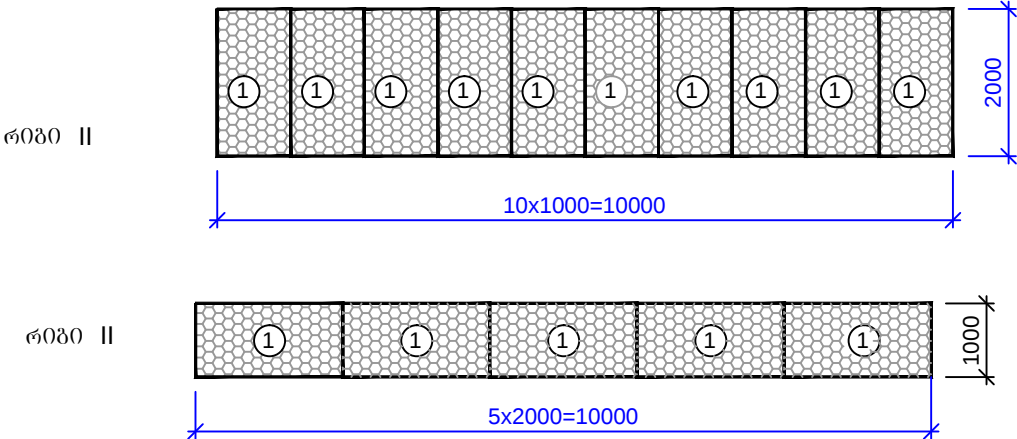

ნაპირსამაგბრის ტიპური განივი კვეთი 1-1
მ 1:100

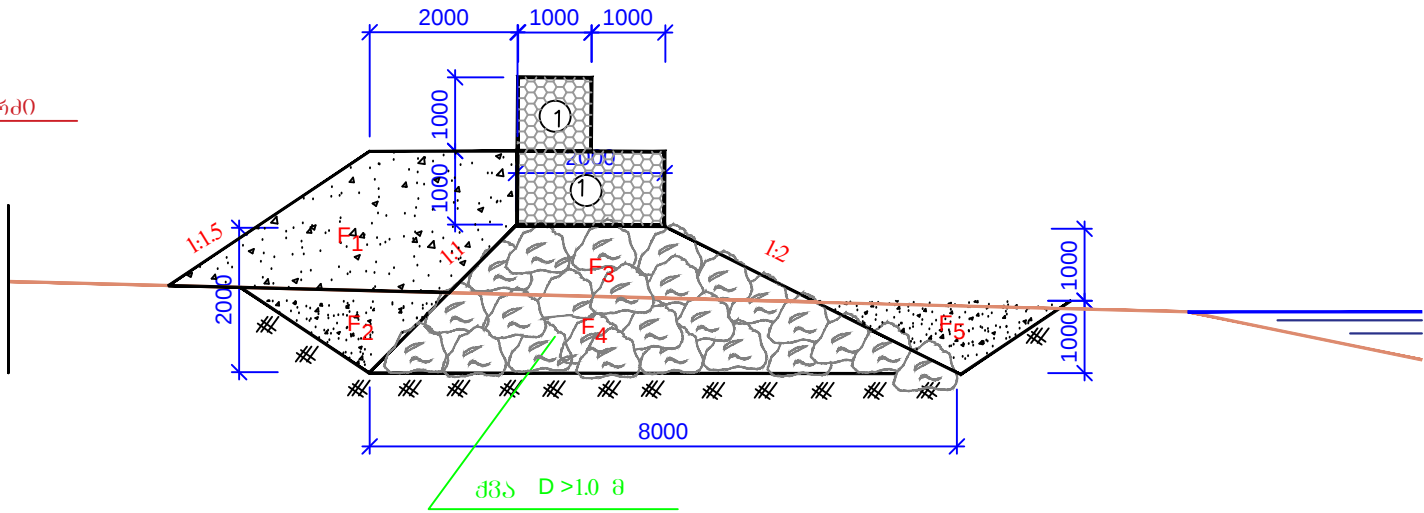

F1= 6.0 მ ²
F2= 1.55 მ ²
F3= 3.3 მ ²
F4= 6.8 მ ²
F5= 1.6 მ ²
ბაბიონი 1.0x1.0x2.0

ბაბიონების ყუთების სპეციფიკაცია

ყუთების ნომერი	ზომები მ	ფართობი მ ²	მოცულობა მ ³	ყუთის მავთული Ø2.7/კმ	შესაბრავი მავთული Ø2.2/კმ
N1	1x1x2	10.0	2	17.5	1.14

შენიშვნა

- სამშენებლო მოცულობები მოცემულია ცალკე უწყისში.
- ნახაზზე ზომები მოცემულია მილიმეტრებში.

შ.პ.ს. პროექტი		2016 წ.		
ონის მშენიშნალობითი, სოფ. ღარში მდ. ღარულის კალაპოტის ფორმირება და ნაპირსამაგბრი ბაბიონის მოწყობა				
ბაბიონი ქვაქრილის საფუძველზე ტიპური სქემა 10 ბრძოვ მ-ზე	1:100	პრ.მო.06შინერი		გნაღირადი
	ფურც.№-1			