


შესასვლელი კარი კუტიკარი  
მ 1X100

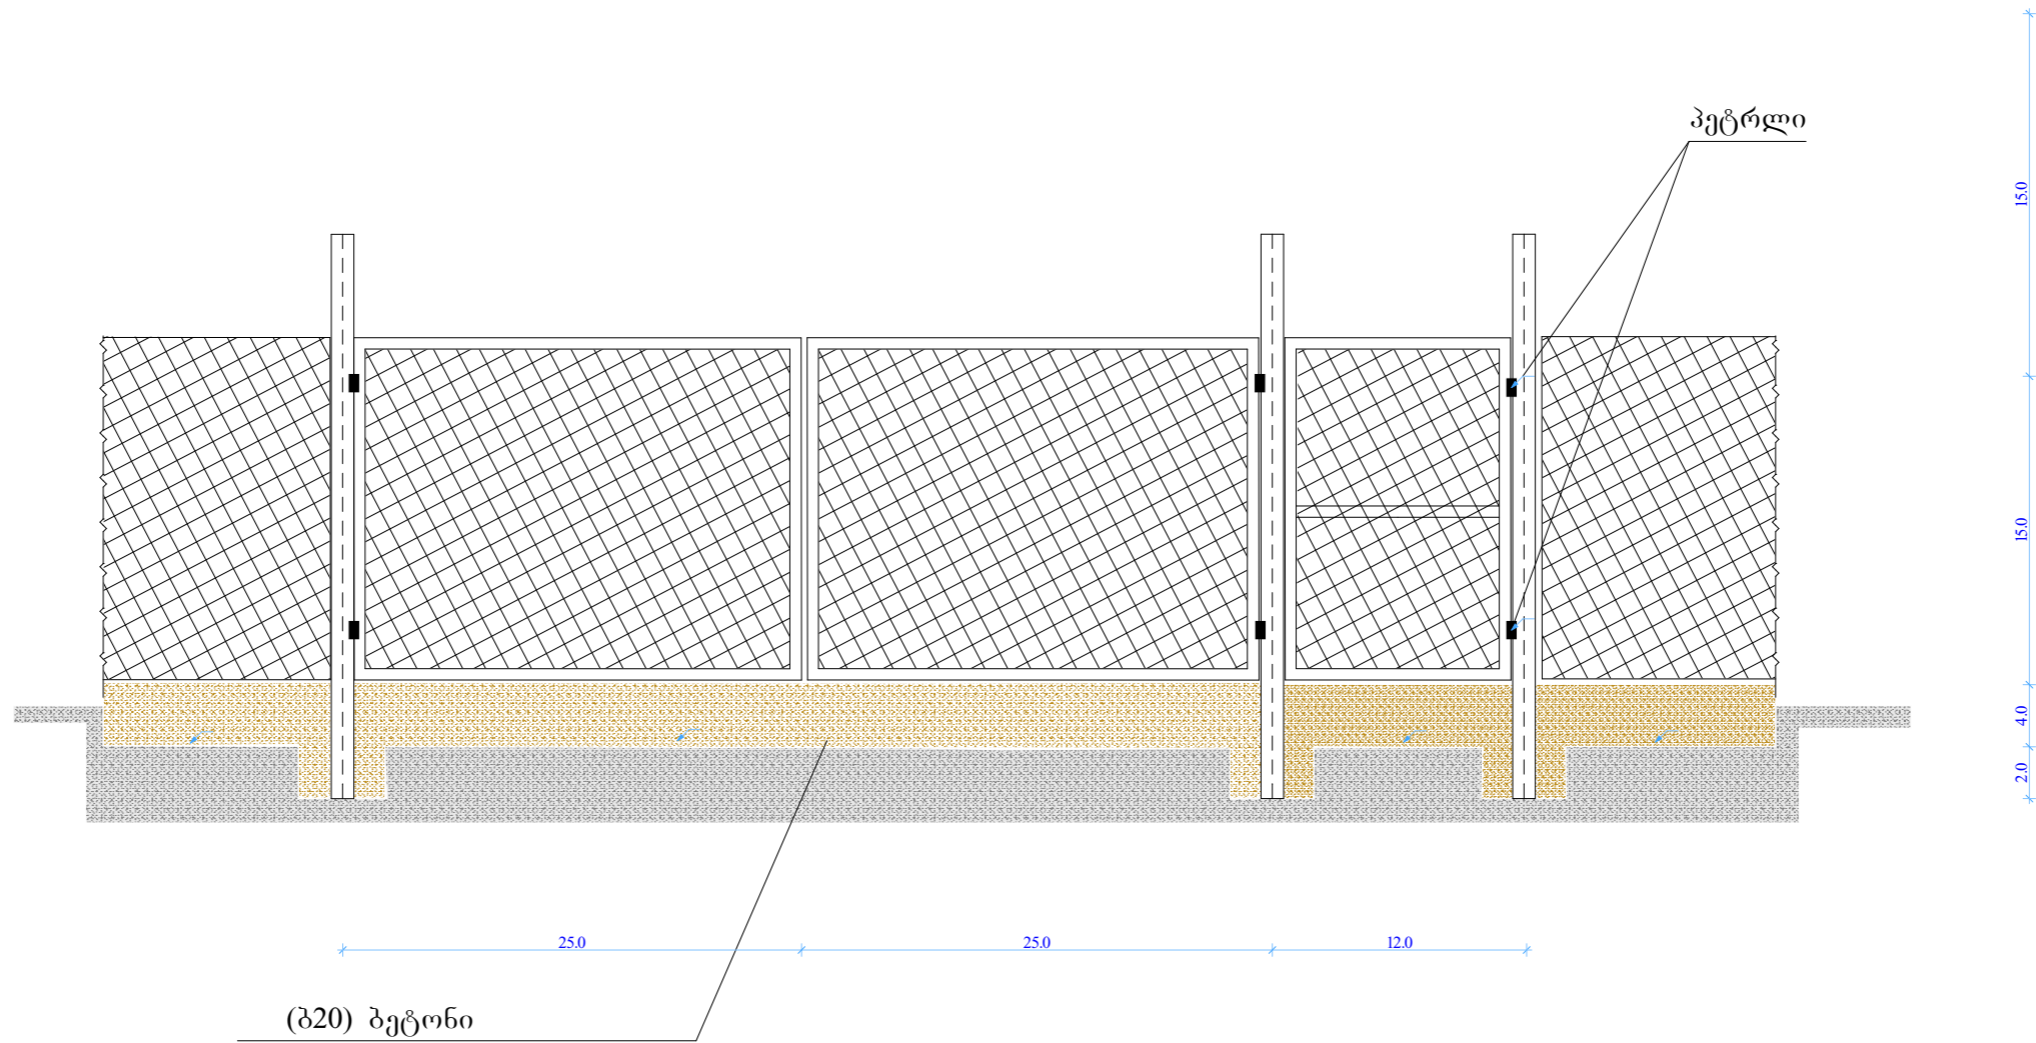

ლიმპტორი	ნ. ლაფანი		შპს აქაფშენი 2013	ფურც:
შესრულა	ნ. ლაფანი		შესასვლელი კარი კუტიკარი	