


სოფ. წიფაში მარტივი ტიპის სკორტული მოედნის მოწყობა
გეგმა მ. 1:200

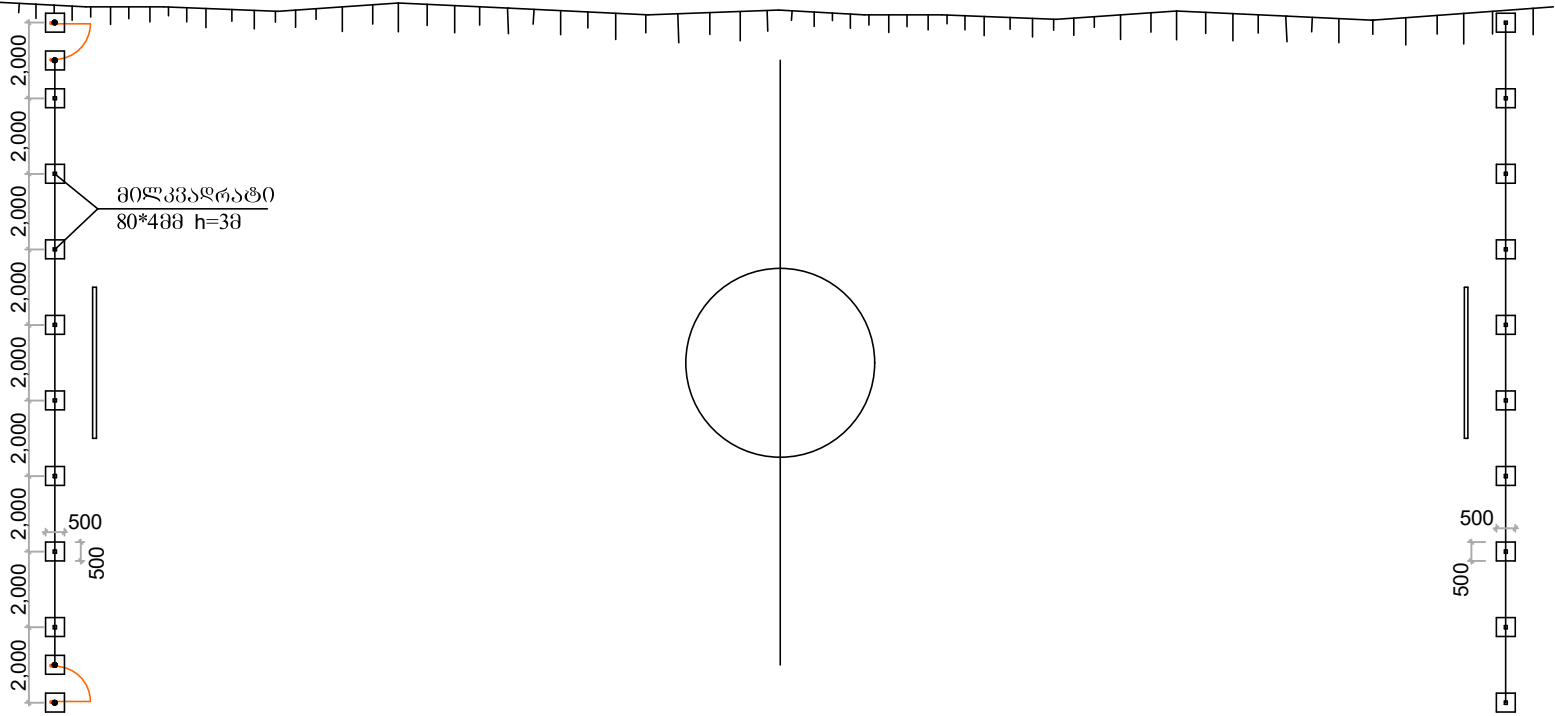

დამკვეთი	ბაღდათის მუნიციპალიტეტის გამგეობა	ი/მ ამირან ქოჩიაშვილი			
პროექტის დასახელება	2016 წლის სოფლის პროგრამის ფარგლებში განსახორციელებელი სამუშაოების პროექტირება	სოფ. წიფაში მარტივი ტიპის სკორტული მოედნის მოწყობა			
ხელშეკრულება თარიღი	№96 25.08.16	ხელმოწერა		ა. ქოჩიაშვილი	2016წ