



საბინის გეგმა

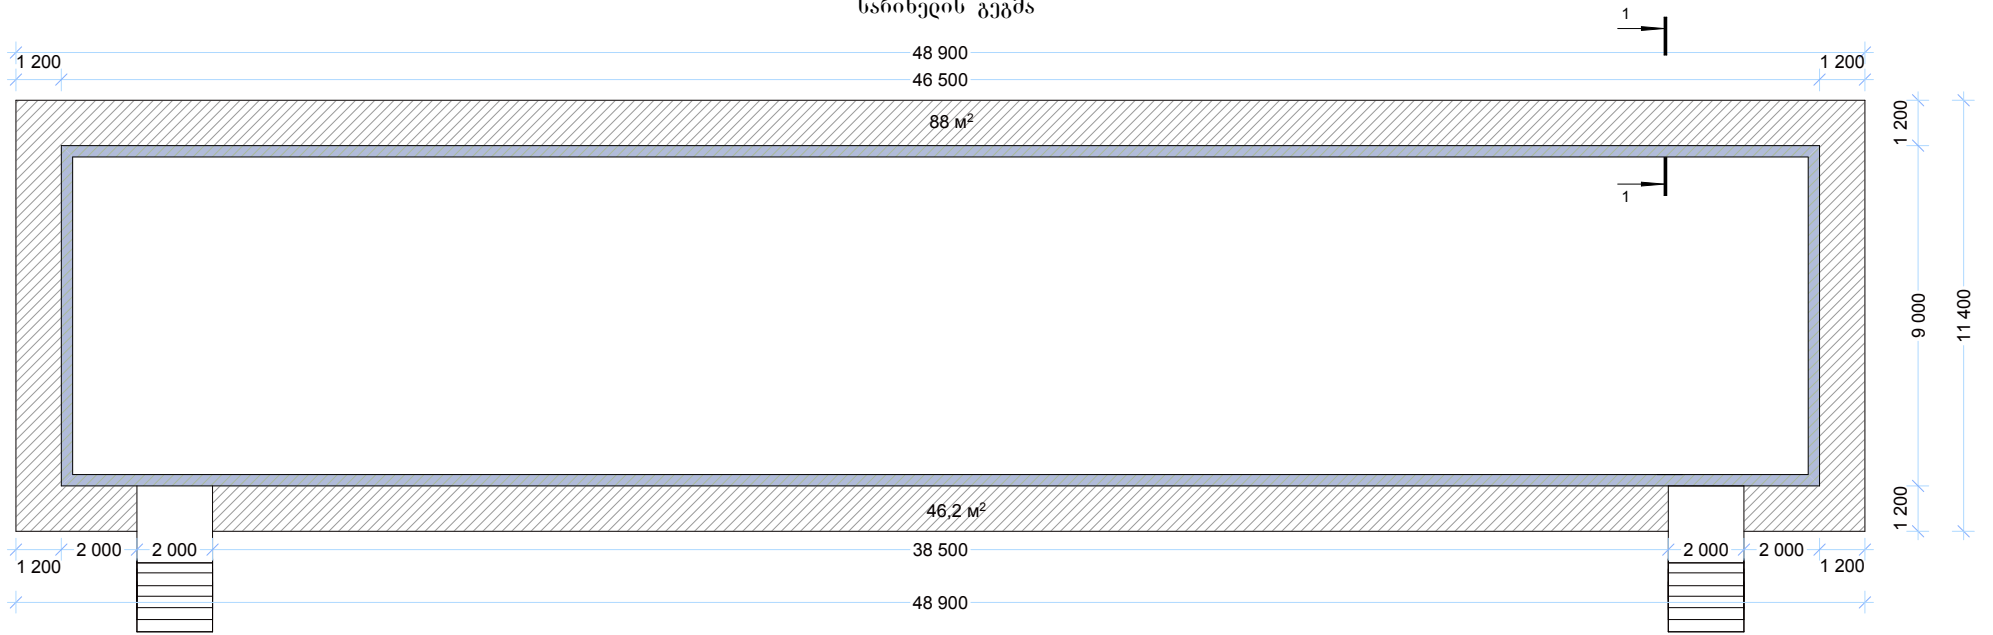

ჭრილი 1-1

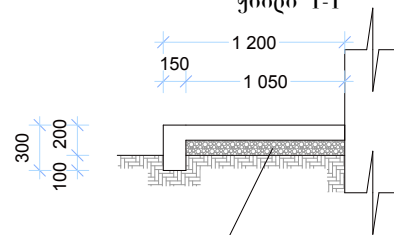

შესვლა ქვიშა ხეშოვანი ნარევი