


საპროექტო ობიექტის სიმაღლის ანგარიში მ 1 : 250

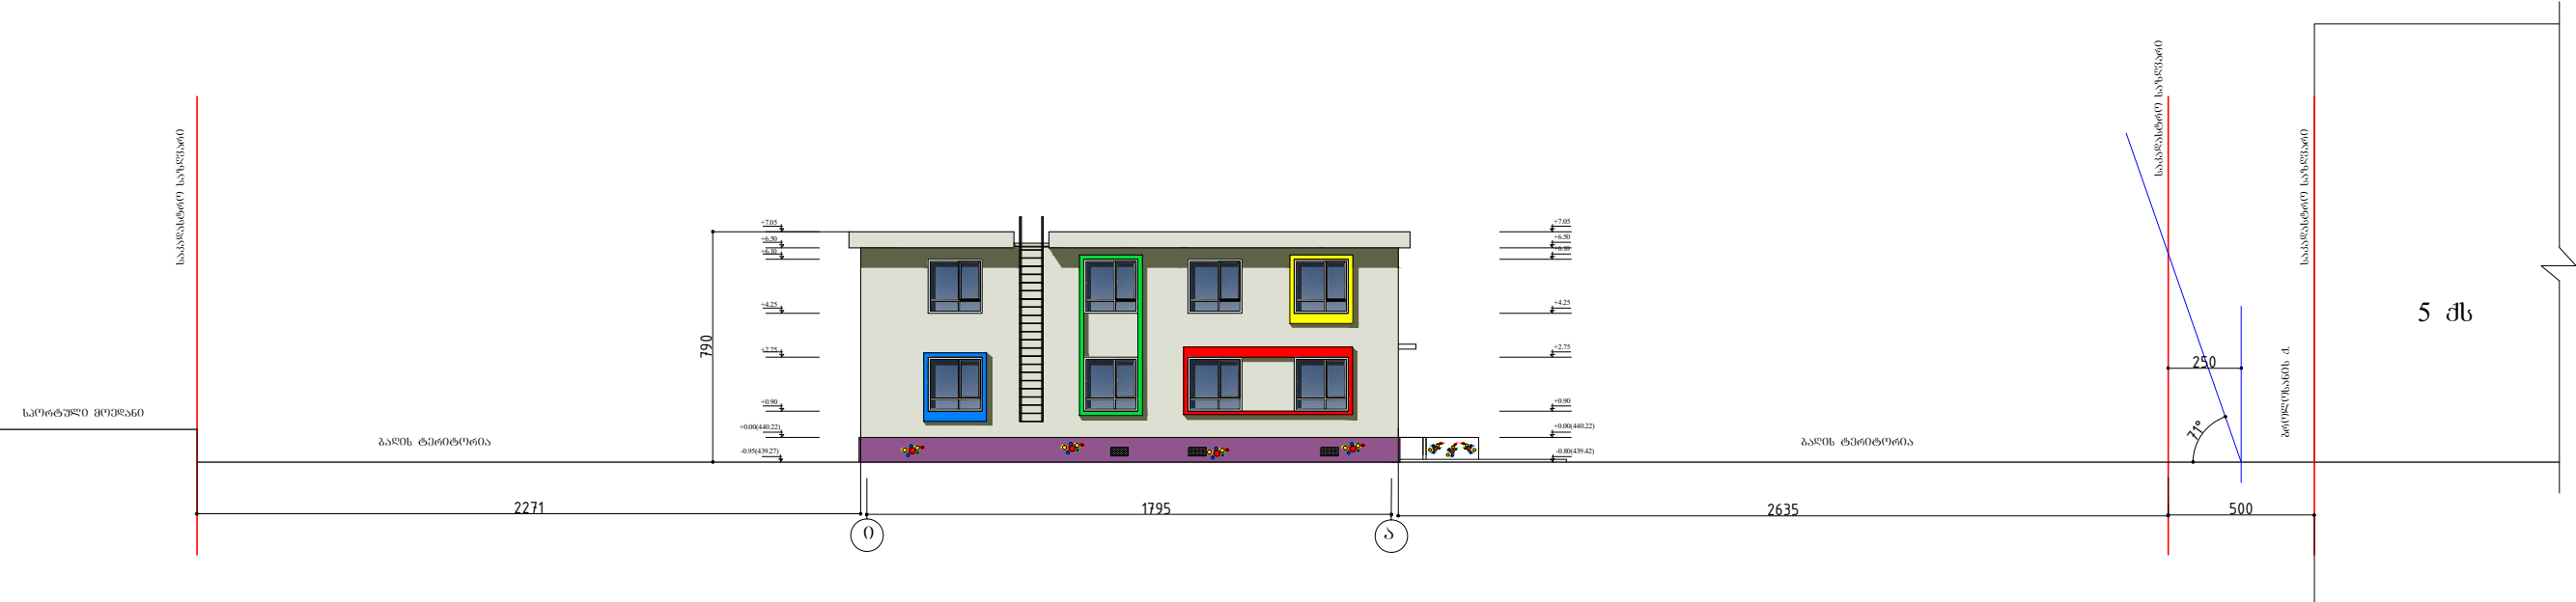

საქართველოს მთავრობის დადგენილება №59. მუხლი 27. თავე V
საზოგადოებრივი საქმიანო ზონა 2 (სსზ-2)
 $H=L/Y$
 $L=2.50\text{ m.}$
 $Y=0.35$
 $H=2.50 : 0.35 = 7.14\text{ m.}$