


პირველი სართული


სან. კვანძების მოწყობა და
კანალიზაციის ქსელის მიერთება არსებულ
საკანალიზაციო ჯაზე

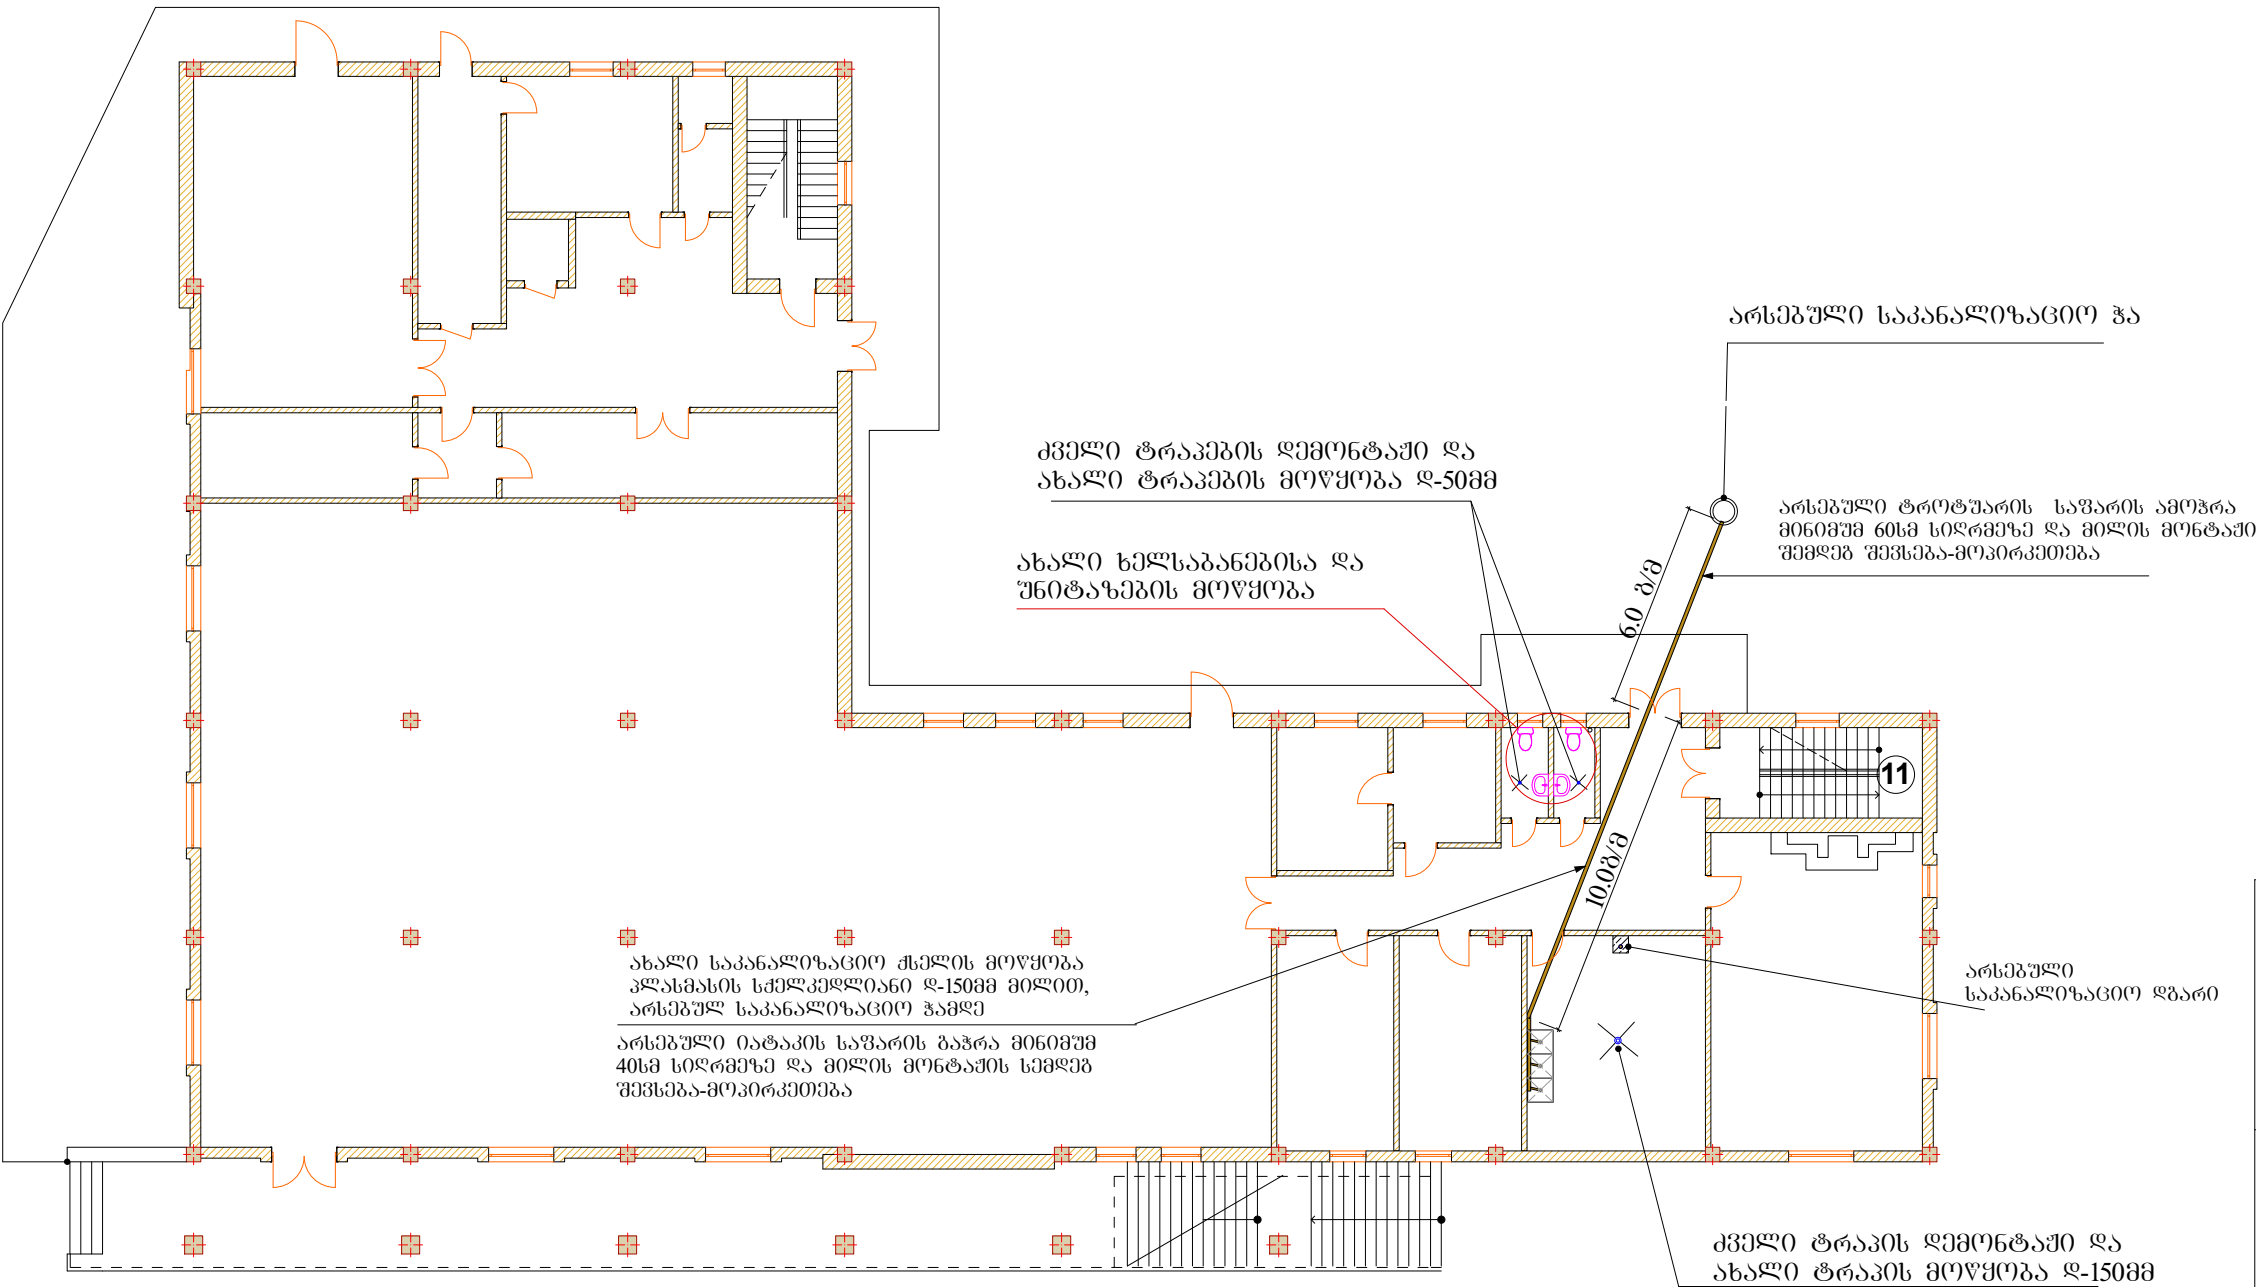

დამკვეთი:	შ.პ.ს "რიტუალების მომსახურების სააგენტო"		
პროექტის სახელწოდება:	ქ.ბოლნისში რიტუალების მომსახურების სააგენტოს შენობის კანონდებულება		
სტატუსი:	მუშა პროექტი		
შ.პ.ს. "მ ბი სი"			
დირექტორი: გ. ბერიძე არქიტექტორი: ბ. სპანია	თარიღი: 30.12.2015		
მასშტაბი:	1:200		
ფურცლების რაოდენობა:	ფურცალი:		

მეორე სართული



სამზარეულოში სველი წერტილის
დანადგარების მოწყობა

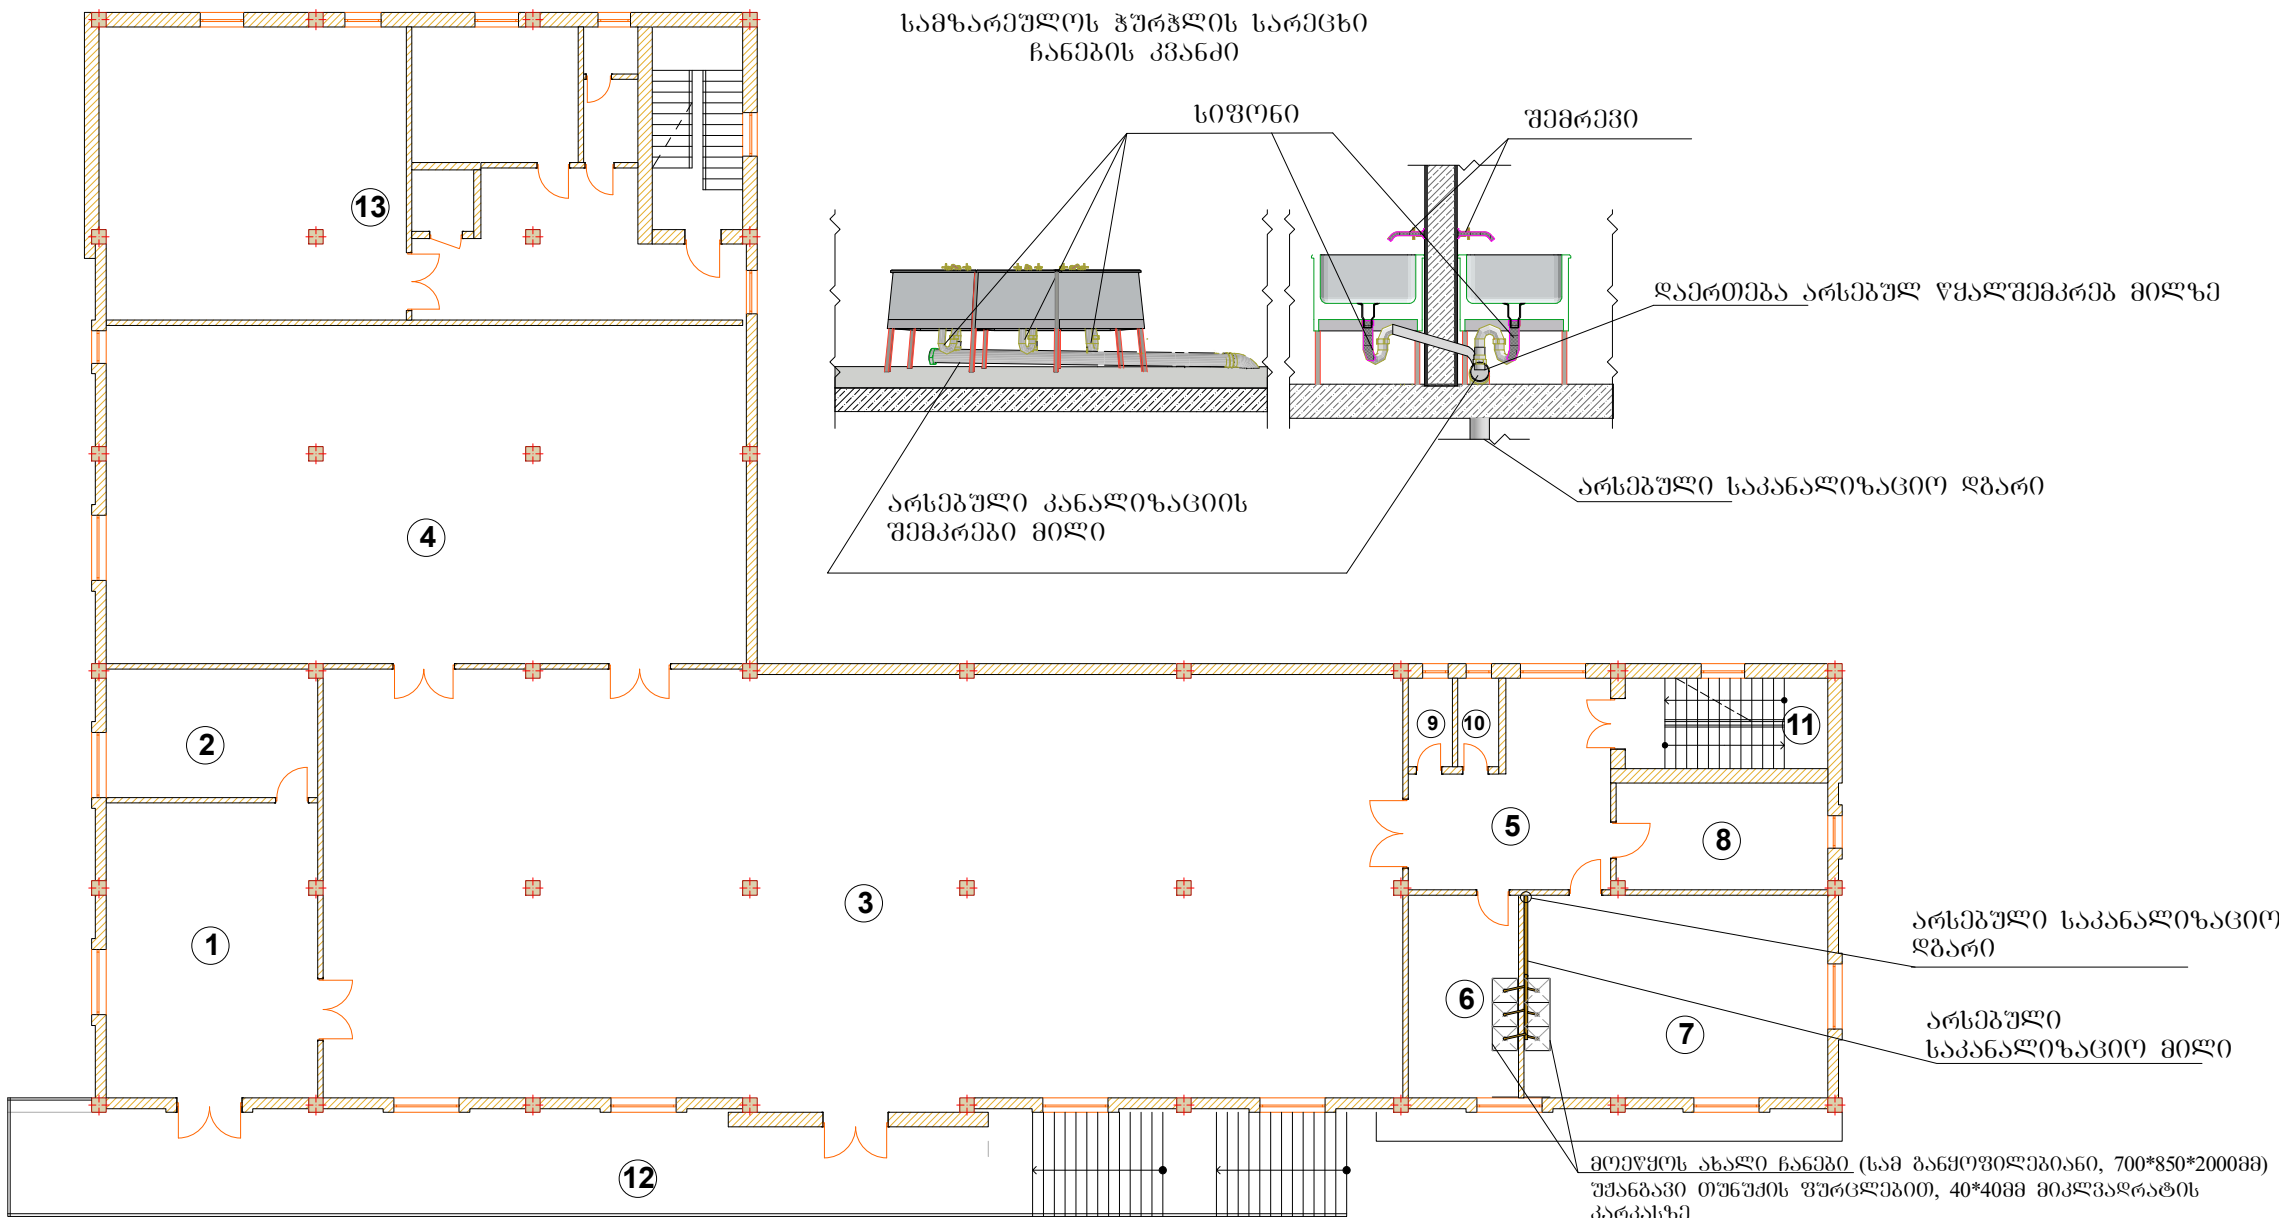

ღამჯათი:	შ.პ.ს "რეზერვუარის მომსახურების სააგენტო"
პროექტის სახელწოდება:	ქ.ბოლნისში რეზერვუარის მომსახურების სააგენტოს შენობის რეკონსტრუქცია
სტატუსი:	მუშა პროექტი
შ.პ.ს. "მ. ბ. ს."	დირექტორი: მ. ბერიძე არქიტექტორი: ბ. სიჭინავაძე თარიღი: 30.12.2015
მასშტაბი:	1:200
ფურცლების რაოდენობა:	ფურცელი:

პირველი სართული



ვენტილაცია

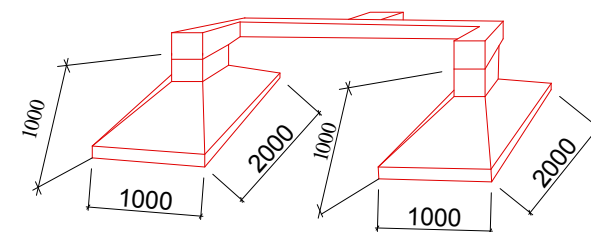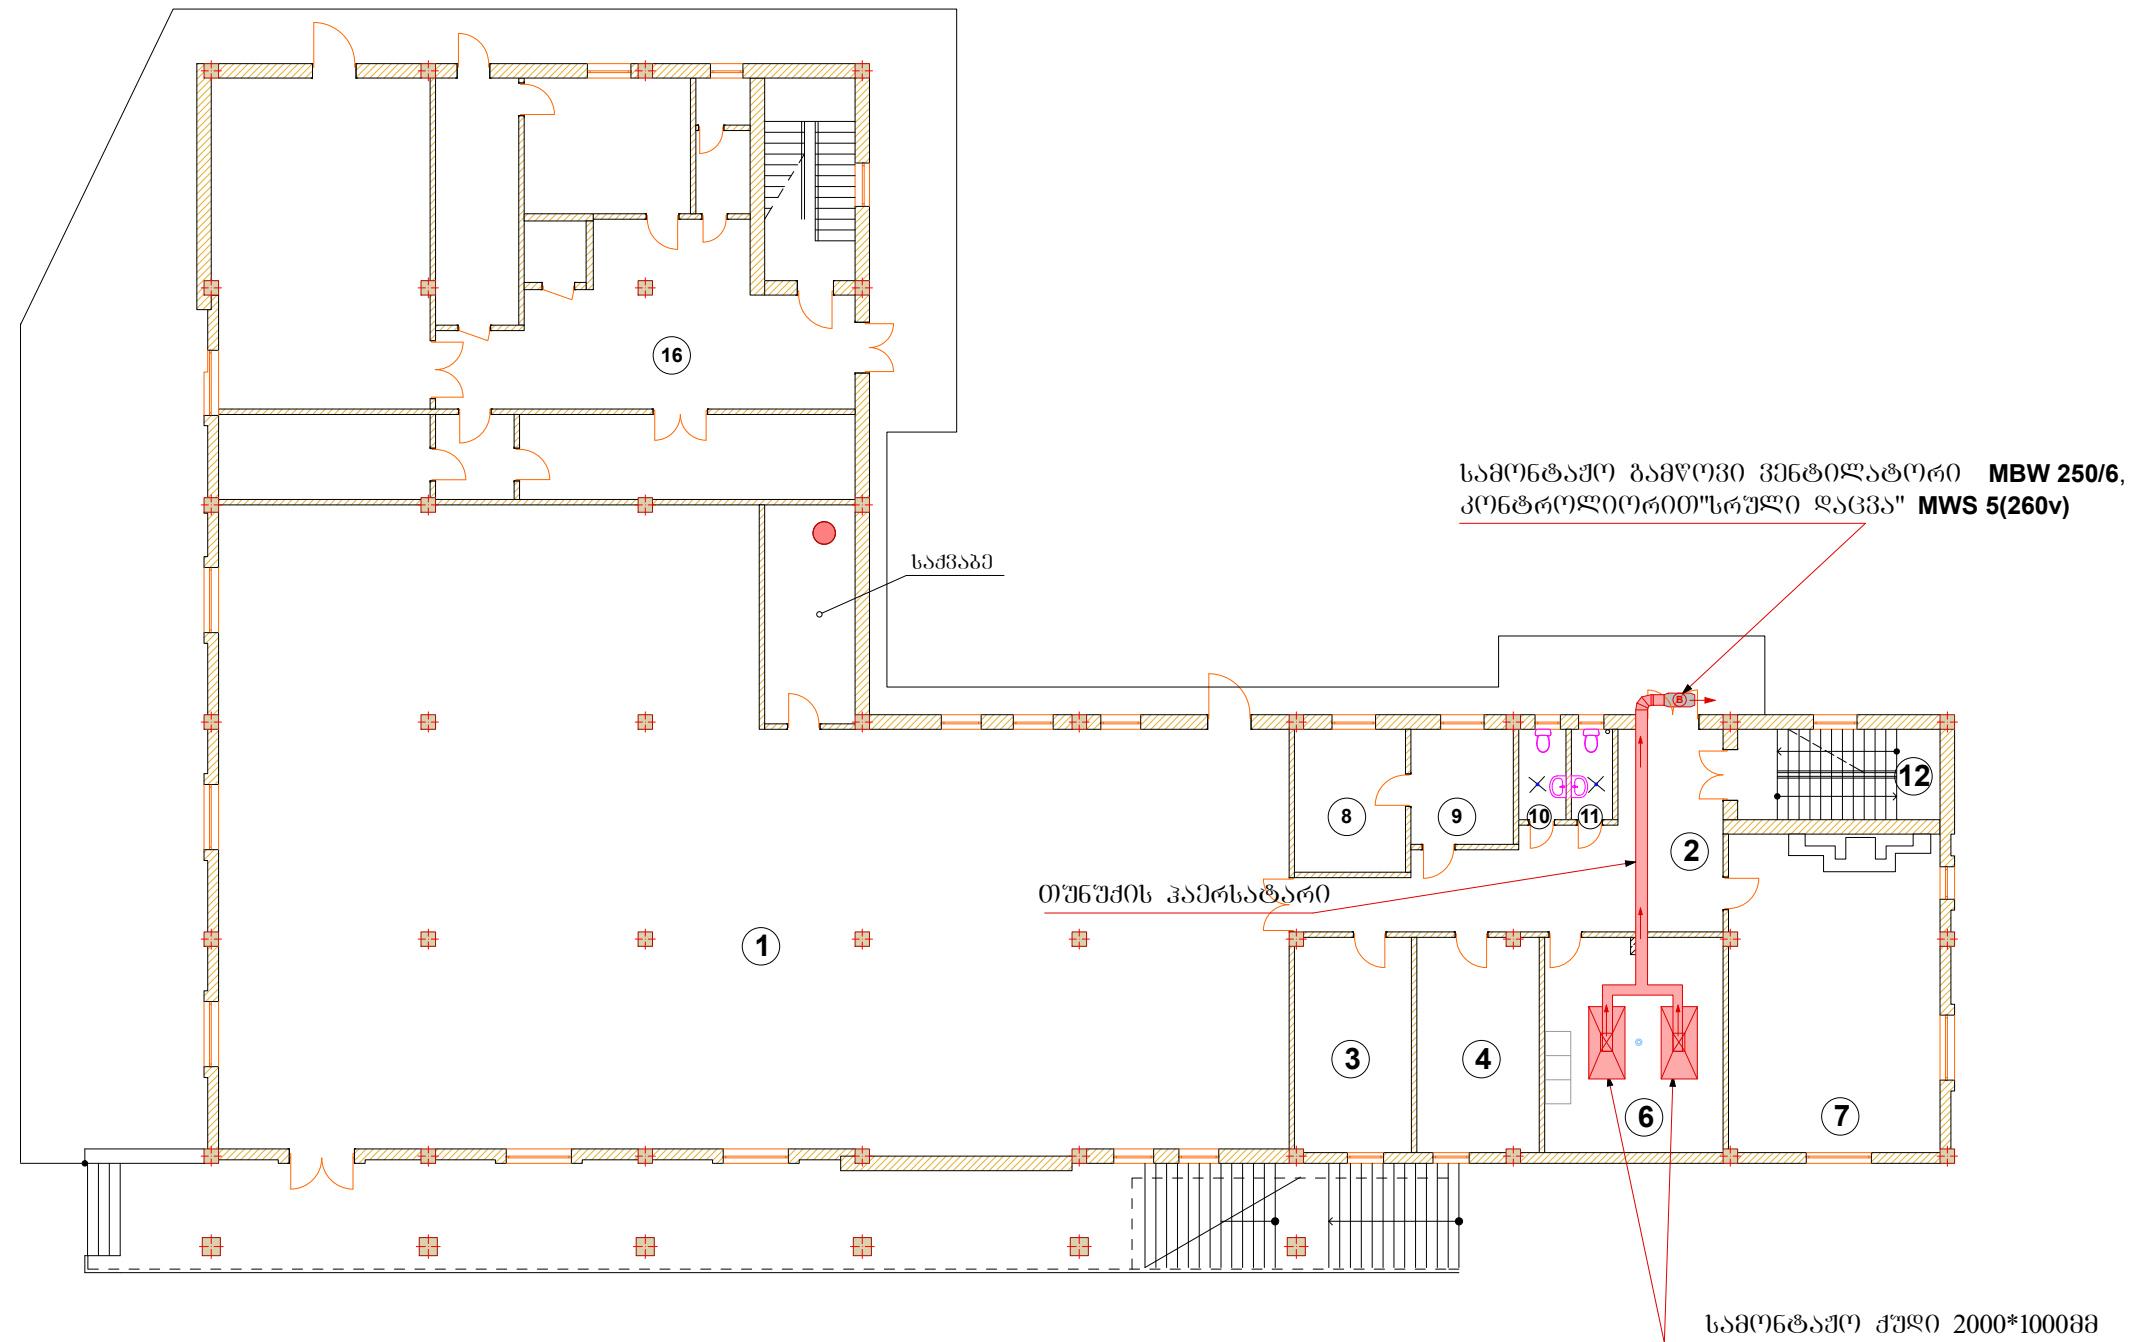

ლაგვითი:	შ.პ.ს "რითულების მომსახურების სააგენტო"	
პროექტის სახელწოდება:	ქ.გოლდენში რითულების მომსახურების სააგენტოს შენობის რეკონსტრუქცია	
სტატუსი:	მუშა პროექტი	
შ.პ.ს. "მ ბი სი"		
დირექტორი: მ. ბერიძე პროექტორი: ბ. სპანია	თარიღი: 30.12.2015	
მასშტაბი:	1:200	
ფურცლების რაოდენობა:	ფურცელი:	

მეორე სართული

ვენტილაცია

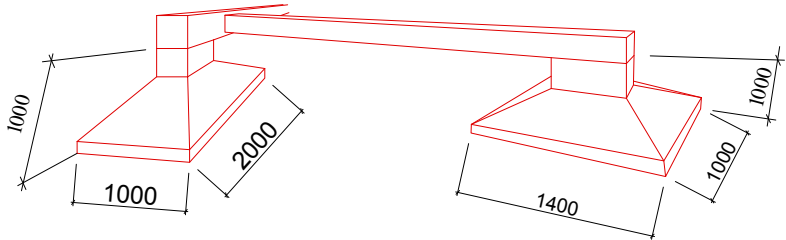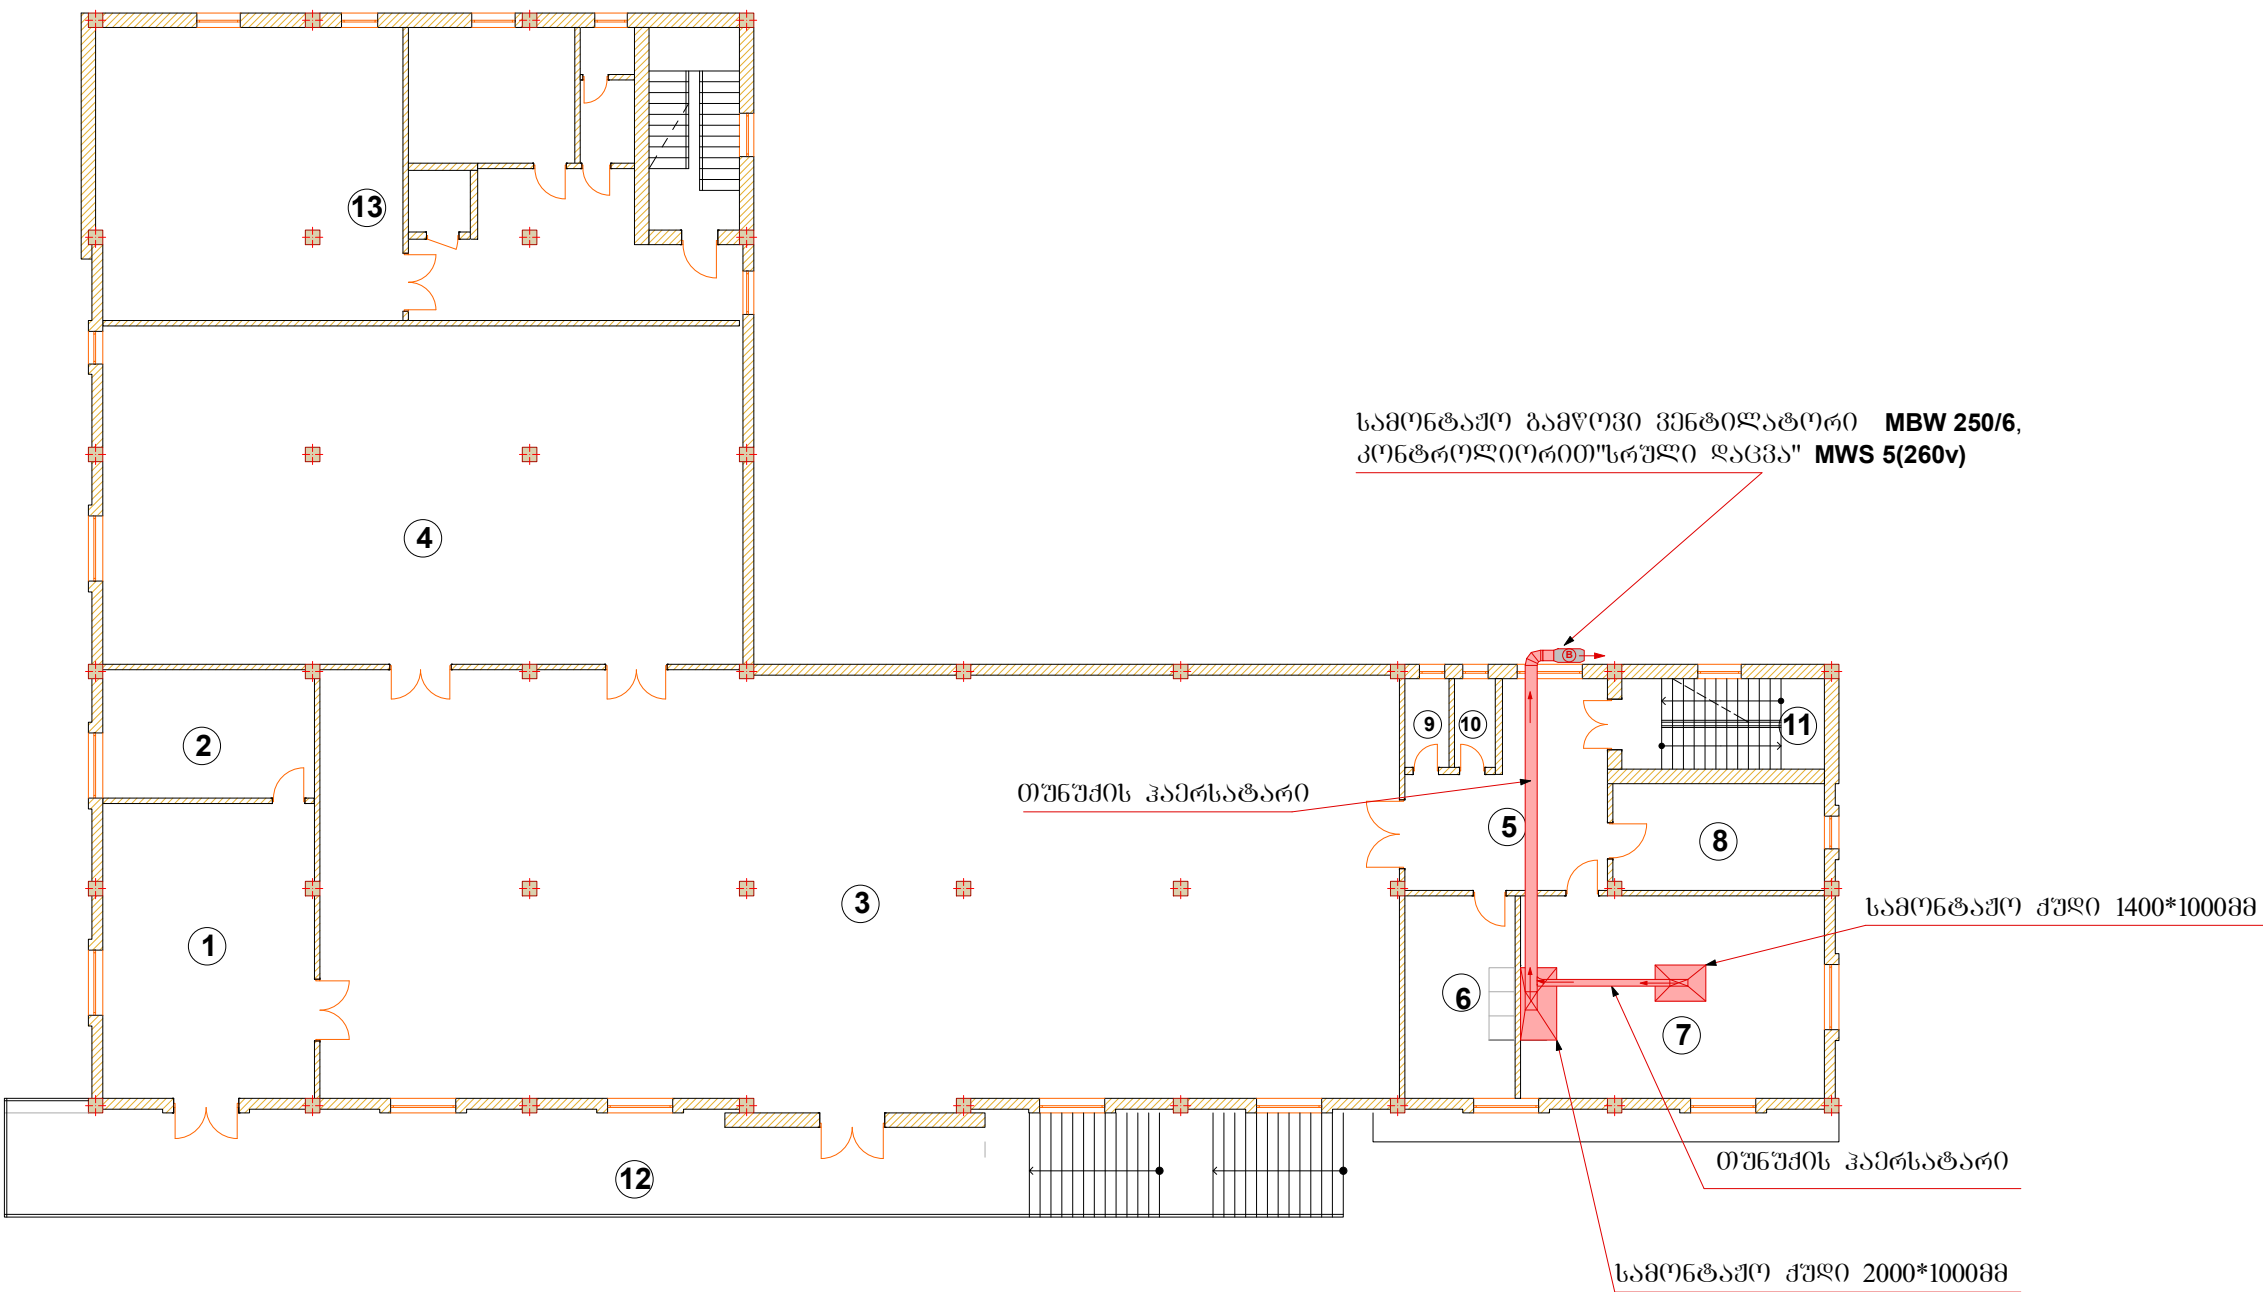

დამკვეთი:	შ.პ.ს "რიბულების მომსახურების სააგენტო"		
პროექტის სახელწოდება:	ქ.ბოლნისში რიბულების მომსახურების სააგენტოს შენობის რეკონსტრუქცია		
სტადია:	მუშა პროექტი		
	შ.პ.ს. "მ ბი სი"		
დირექტორი: მ. ბერიძე არქიტექტორი: ბ. სპანია	თარიღი: 30.12.2015		
მასშტაბი:	1:200		
ფურცლების რაოდენობა:	ფურცელი:		